

სილქ ბანკი  **SILK BANK**

ქ. თბილისი დავით აღმაშენებლის ქუჩა #2/8 ში
მდებარე შენობის "სილქ ბანკის" 3 სართულის
ტერასის რეკონსტრუქციის პროექტი

ქ. თბილისი 2023 წ.

განმარტებითი ბარათი

ფორმატი: A3

თბილისი
2023 წ.

დაგეგმარების მიზანი:

პროექტი მიზნად ისახავს ტერასის დაზიანებული საფარის რეკონსტრუქციას

საპროექტო ტერიტორიის ადგილმდებარეობა:

ქ. თბილისი დავით აღმაშენებლის ქუჩა #2/8 ში მდებარე შენობა საკადასტრო კოდით (01.16.05.033.005) მერიის საკუთრებაში მყოფი მეოთხე სართულის ტერასა

პროექტის შინაარსობრივი აღწერა:

შენობის მეოთხე სართულზე არსებული ტერასის რკინაბეტონის ფილაზე მოწყობილია ასფალტის შრე, რომელსაც გასული აქვს ექსპლუატაციის ვადა და შესაბამისად შენობის ამ ნაწილში დარღვეულია ჰიდროიზოლაციური ფენილი, რის შედეგადაც ნალექის დროს წყალი ჩაედინება ქვედა სართულებზე. მოცემულ ტერიტორიაზე საჭიროა დაზიანებული საფარის რეკონსტრუქცია და ნალექების სწორად გადანაწილება, რათა მომავალში საფრთხე არ შეექმნას შენობის კონსტრუქციულ მდგრადობას.

არსებული სურათები



პირობითი ნიშნები

შენიშვნები

ზომები მოცემულია მილიმეტრებში

სიმაღლეები მოცემულია მეტრებში

ობიექტი

ტერასის ფილის რეკონსტრუქცია

დამკვეთი


სილქ ბანკი SILK BANK

შემსრულებელი



შპს "პროექტ გრუპი" (ს/კ 404573083) არქიტექტორი
რევაზ სულავა (პ/ნ 01024080499)
ქ.თბილისი აკაკი წერეთლის გამზირი 56
ტელ: 555 999 540

დირექტორი	<i>ს. სულავა</i>		
არქიტექტორი	<i>ს. სულავა</i>		
დამკვეთი			
მასშტაბი		განმარტებითი ბარათი	
თარიღი	2023 წ.	და არსებული	
		სურათები	
სტადია	ფურცლები	ფურცელი	
არქიტექტურული პროექტი			A.01.2

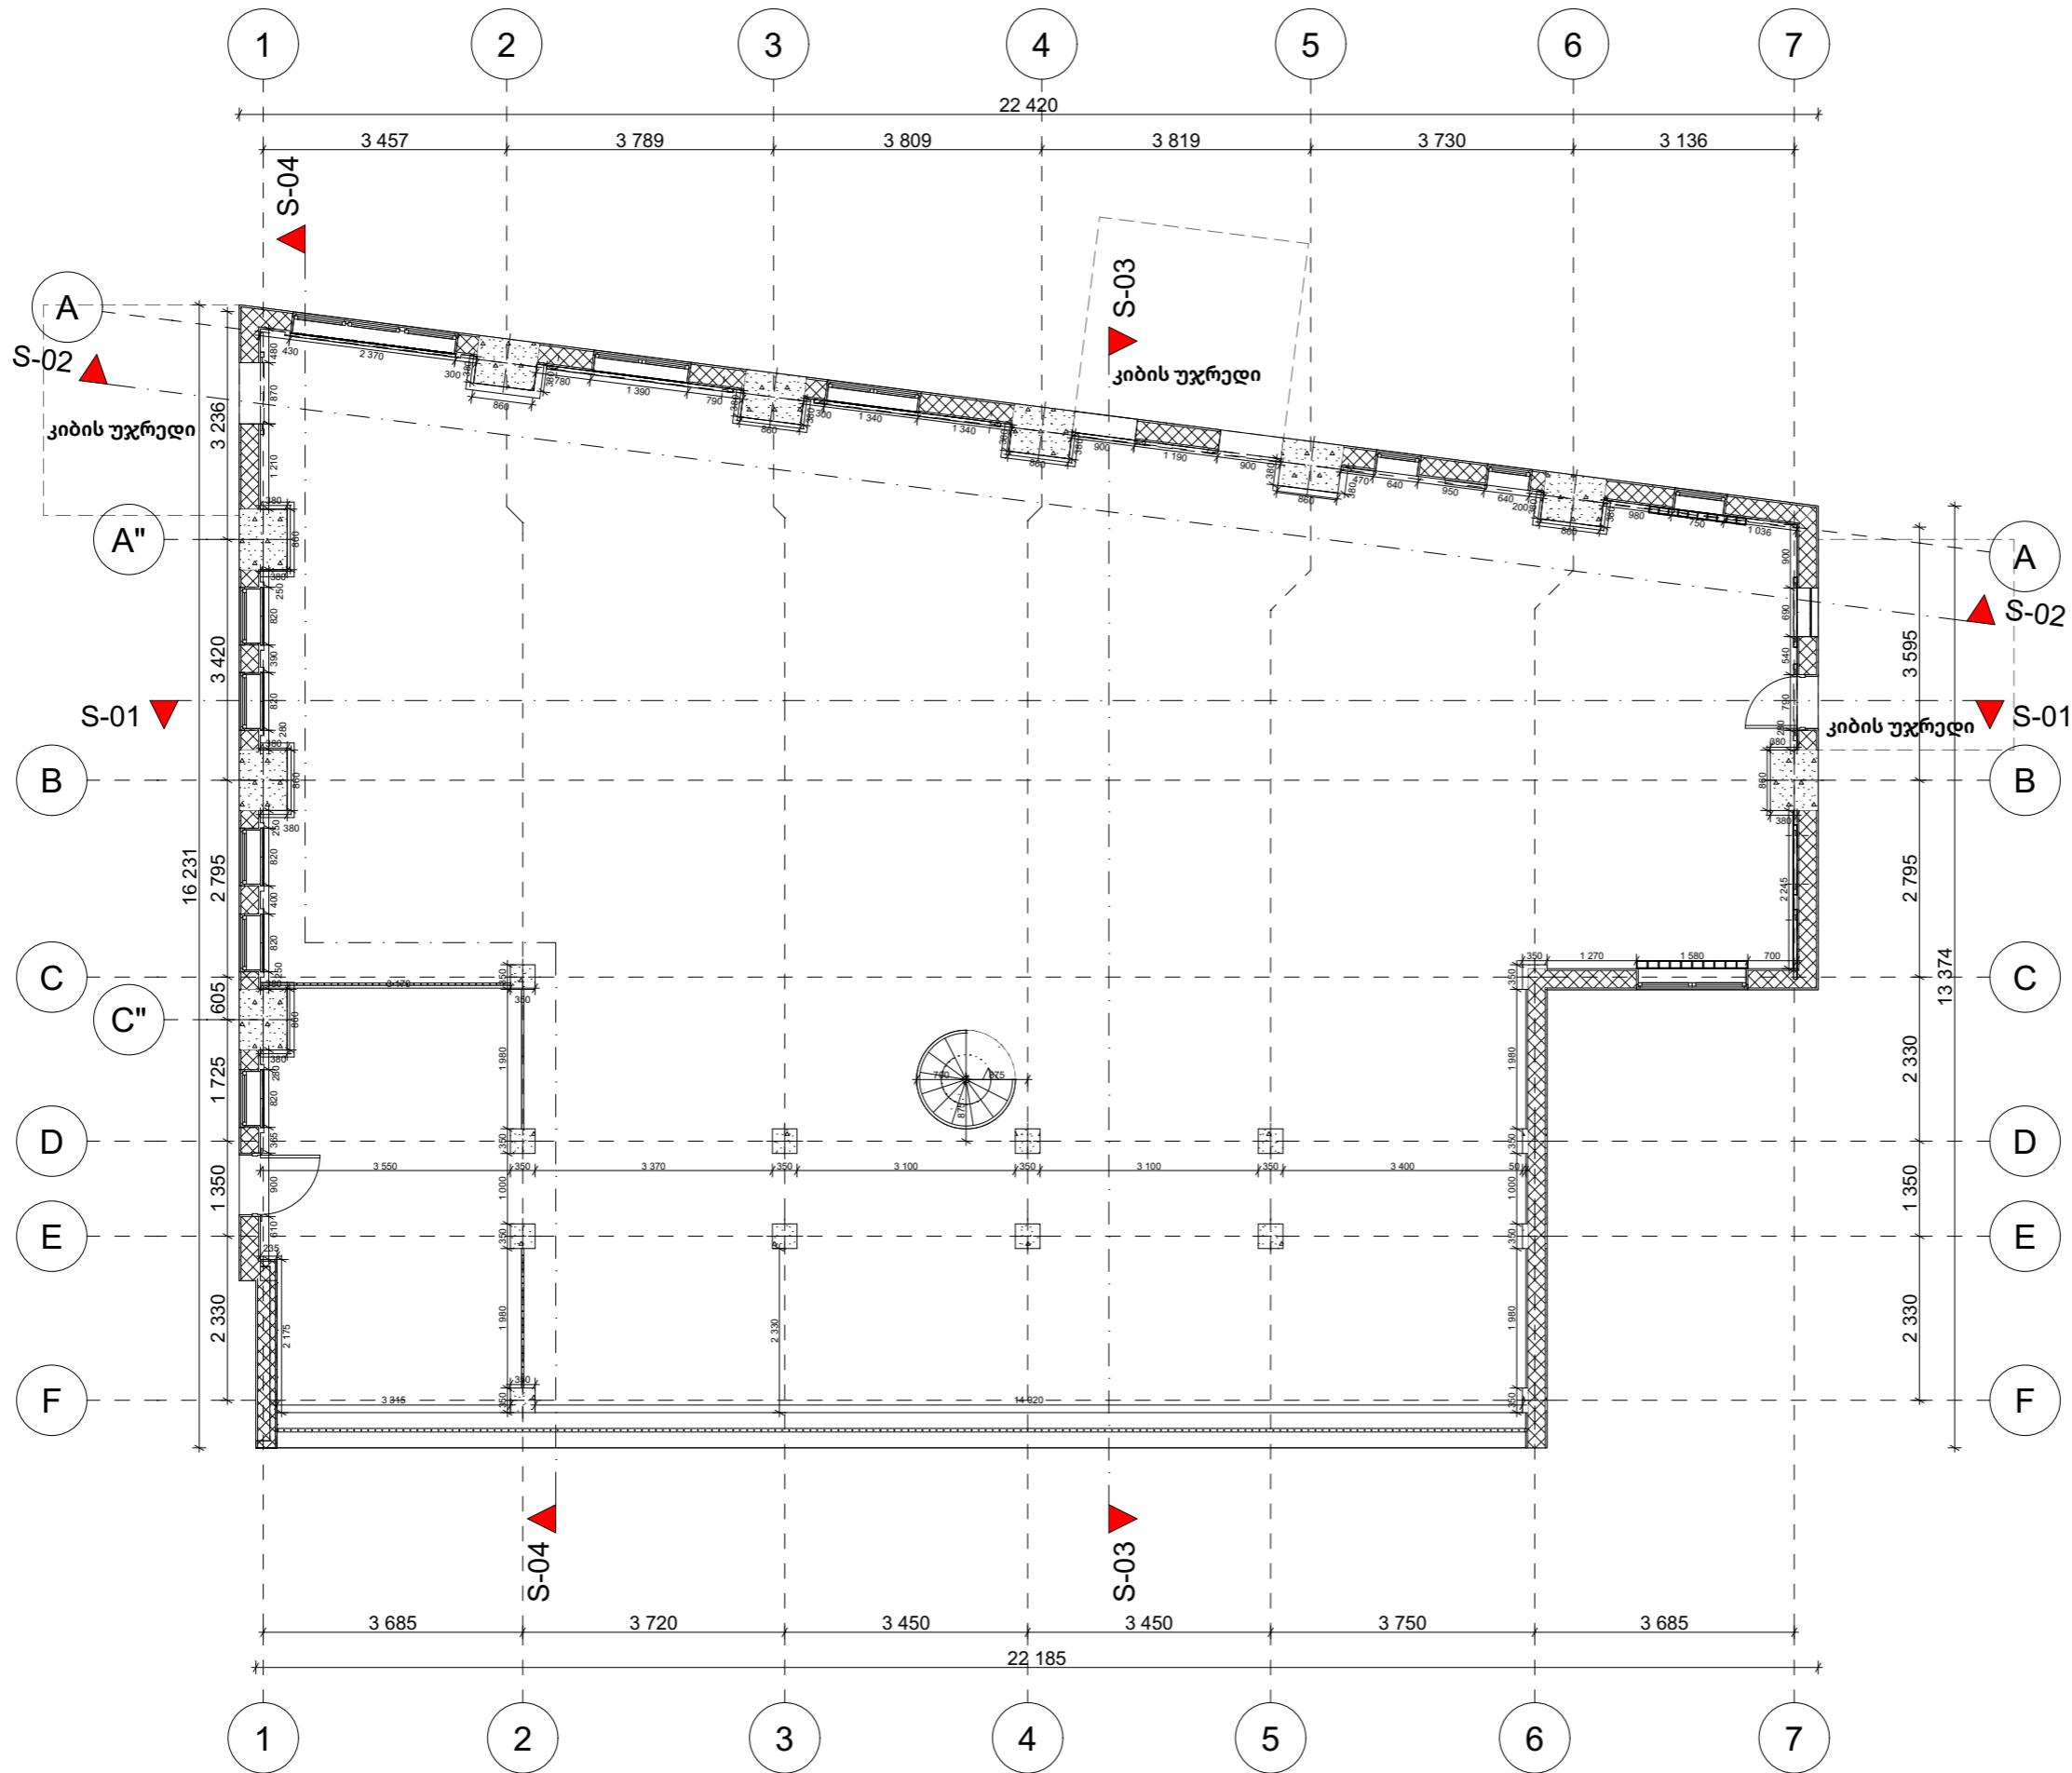


პირობითი ნიშნები
შენიშვნები
ზომები მოცემულია მილიმეტრებში სიმაღლეები მოცემულია მეტრებში
ობიექტი
ტერასის ფილის რეკონსტრუქცია
დამკვეთი
სილქ ბანკი SILK BANK
შემსრულებელი



შპს "პროექტ გრუპი" (ს/კ 404573083) არქიტექტორი
რევაზ სულავა (პ/ნ 01024080499)
ქ.თბილისი აკაკი წერეთლის გამზირი 56
ტელ: 555 999 540

დირექტორი		
არქიტექტორი		
დამკვეთი		
მასშტაბი	1:100	არსებული გეგმა
თარიღი	2023 წ.	
სტადია	ფურცლები	ფურცელი
არქიტექტურული პროექტი		A.01.3

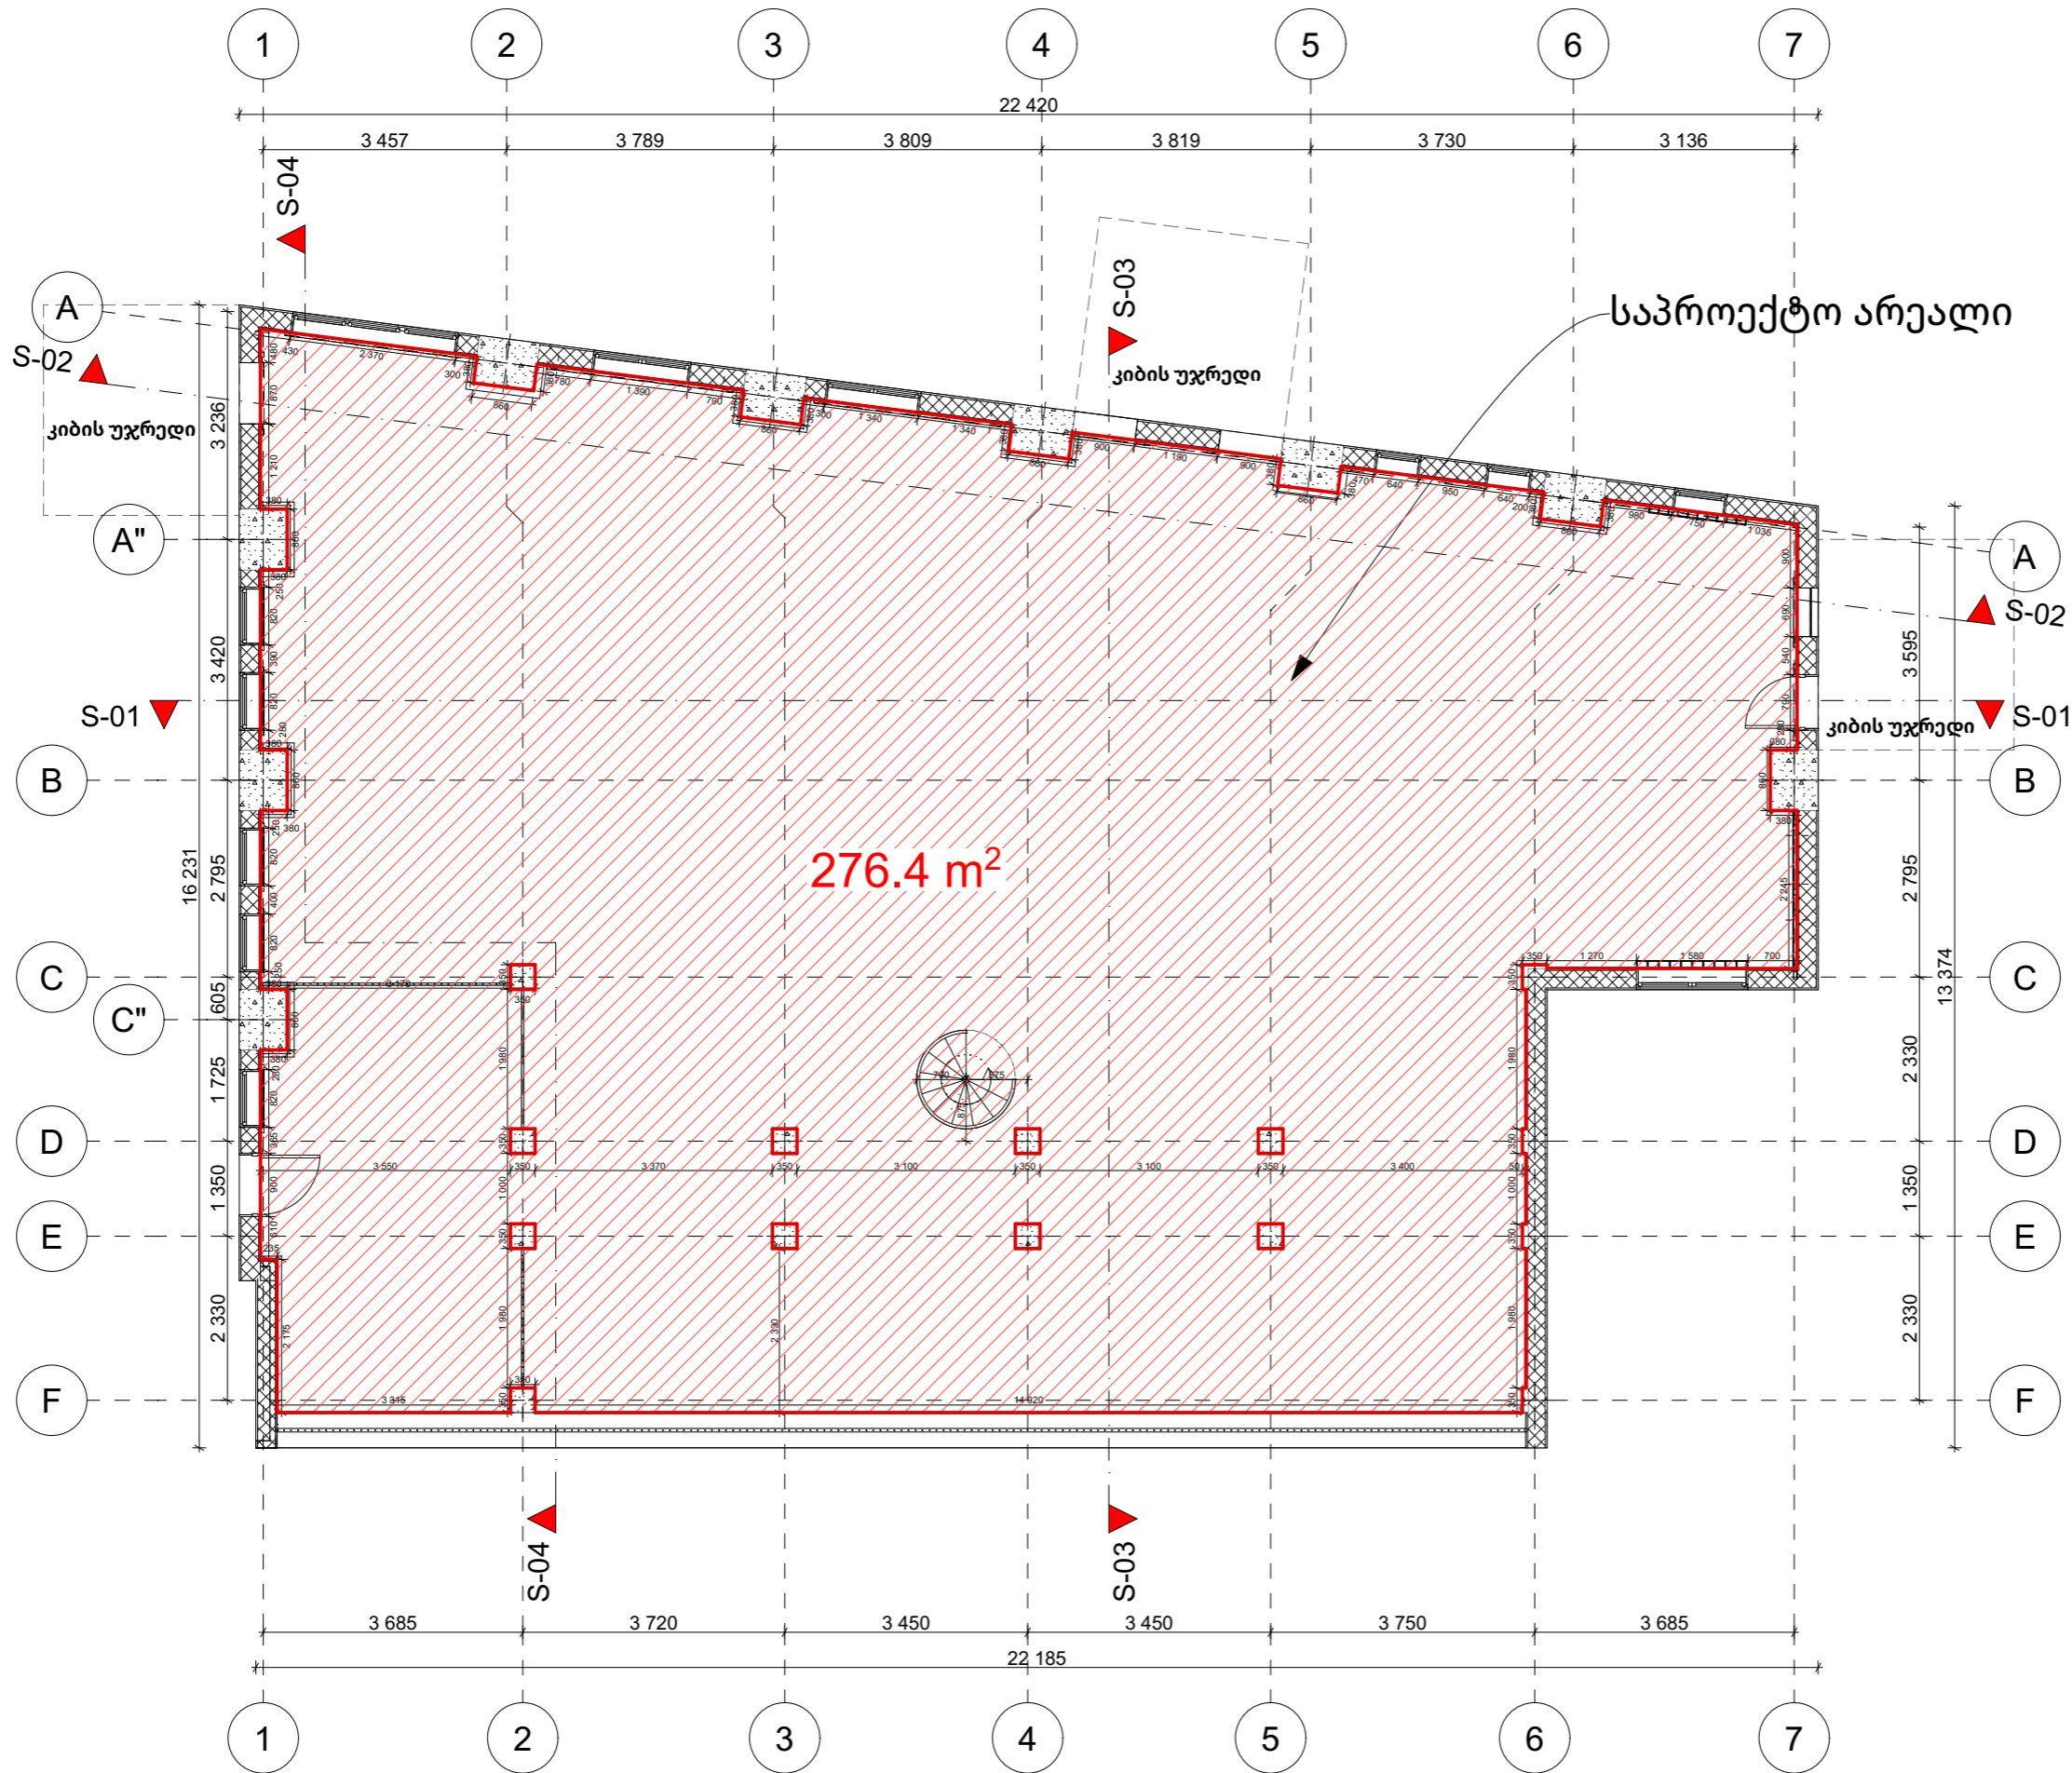

პირობითი ნიშნები
შენიშვნები
ზომები მოცემულია მილიმეტრებში
სიმაღლეები მოცემულია მეტრებში
ობიექტი
ტერასის ფილის რეკონსტრუქცია
დამკვეთი
სილქ ბანკი SILK BANK
შემსრულებელი




შპს "პროექტ გრუპი" (ს/კ 404573083) არქიტექტორი
 რევაზ სულავა (პ/ნ 01024080499)
 ქ.თბილისი აკაკი წერეთლის გამზირი 56
 ტელ: 555 999 540


დირექტორი	
არქიტექტორი	
დამკვეთი	
მასშტაბი	1:100
თარიღი	2023 წ.
სტადია	ფურცლები
არქიტექტურული პროექტი	ფურცელი
	A.01.4

საპროექტო გეგმა


ჭრილი S-01

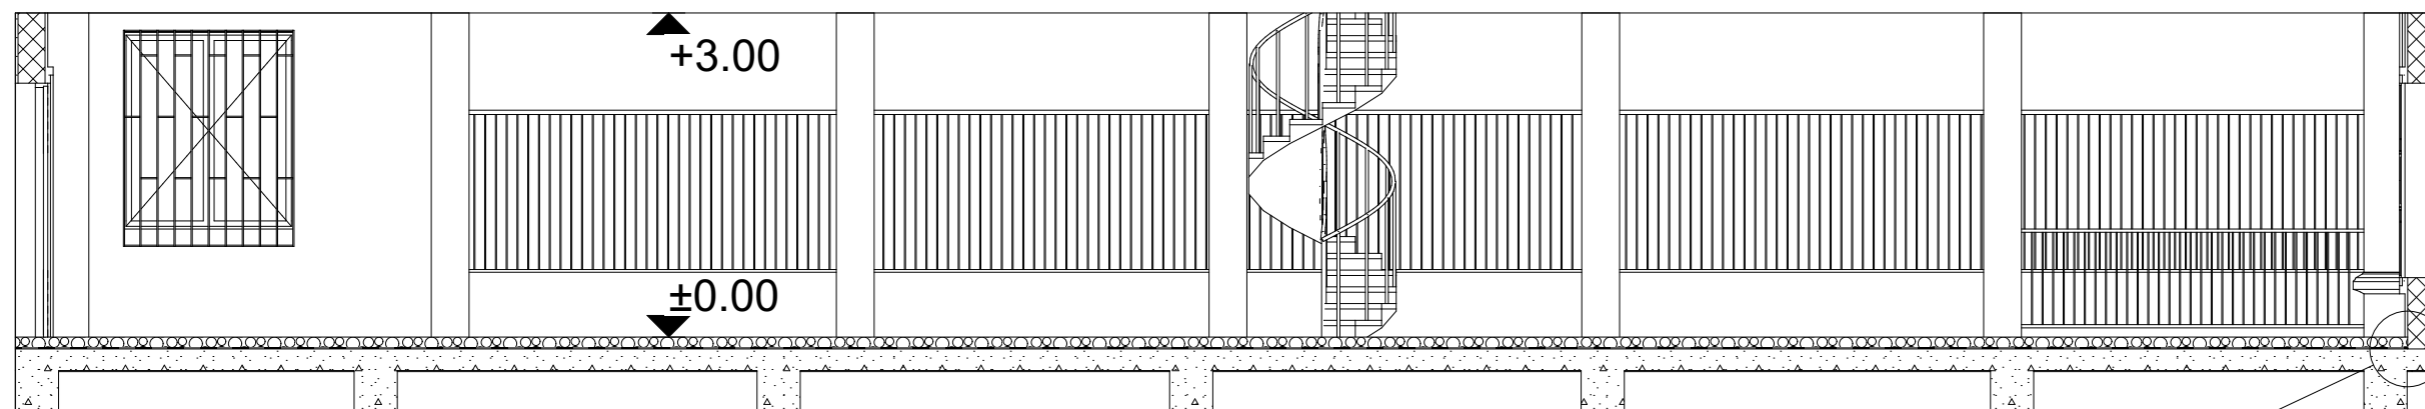

დეტალი 1

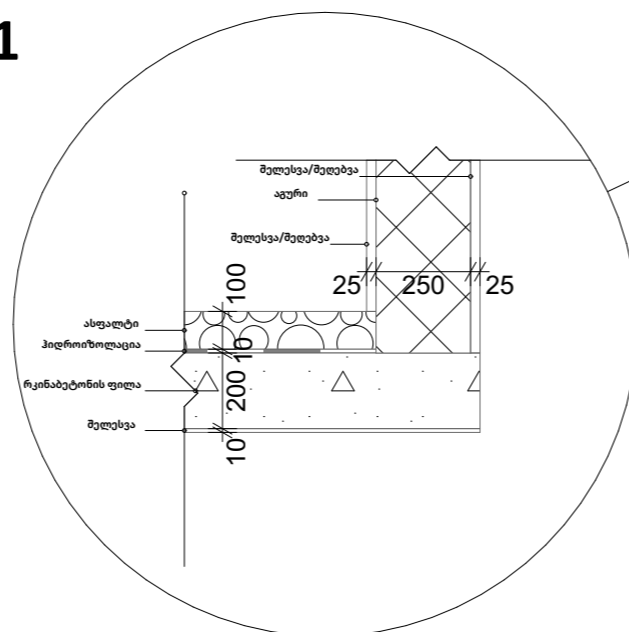

ჭრილი S-02

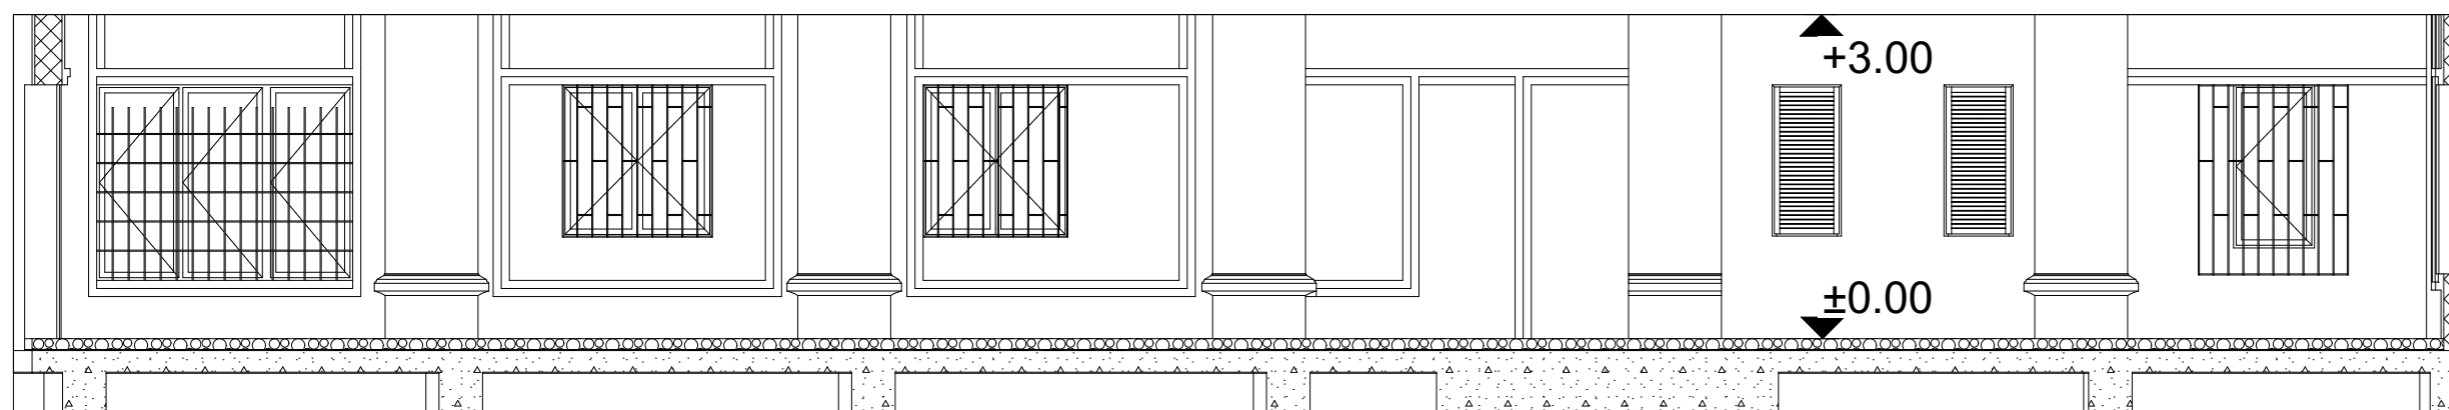

პირობითი ნიშნები

შენიშვნები

ზომები მოცემულია მილიმეტრებში

სიმაღლეები მოცემულია მეტრებში

ობიექტი

ტერასის ფილის რეკონსტრუქცია

დამკვეთი

სილქ ბანკი SILK BANK

შემსრულებელი




PROJECT GROUP


შპს "პროექტ გრუპი" (ს/კ 404573083) არქიტექტორი
რევაზ სულავა (პ/ნ 01024080499)
ქ.თბილისი აკაკი წერეთლის გამზირი 56
ტელ: 555 999 540

დირექტორი		
არქიტექტორი		
დამკვეთი		
მასშტაბი	1:70, 1:20	ჭრილი S-01 S-02
თარიღი	2023 წ.	
სტადია	ფურცლები	ფურცელი
არქიტექტურული პროექტი		A.01.5

ჭრილი S-03

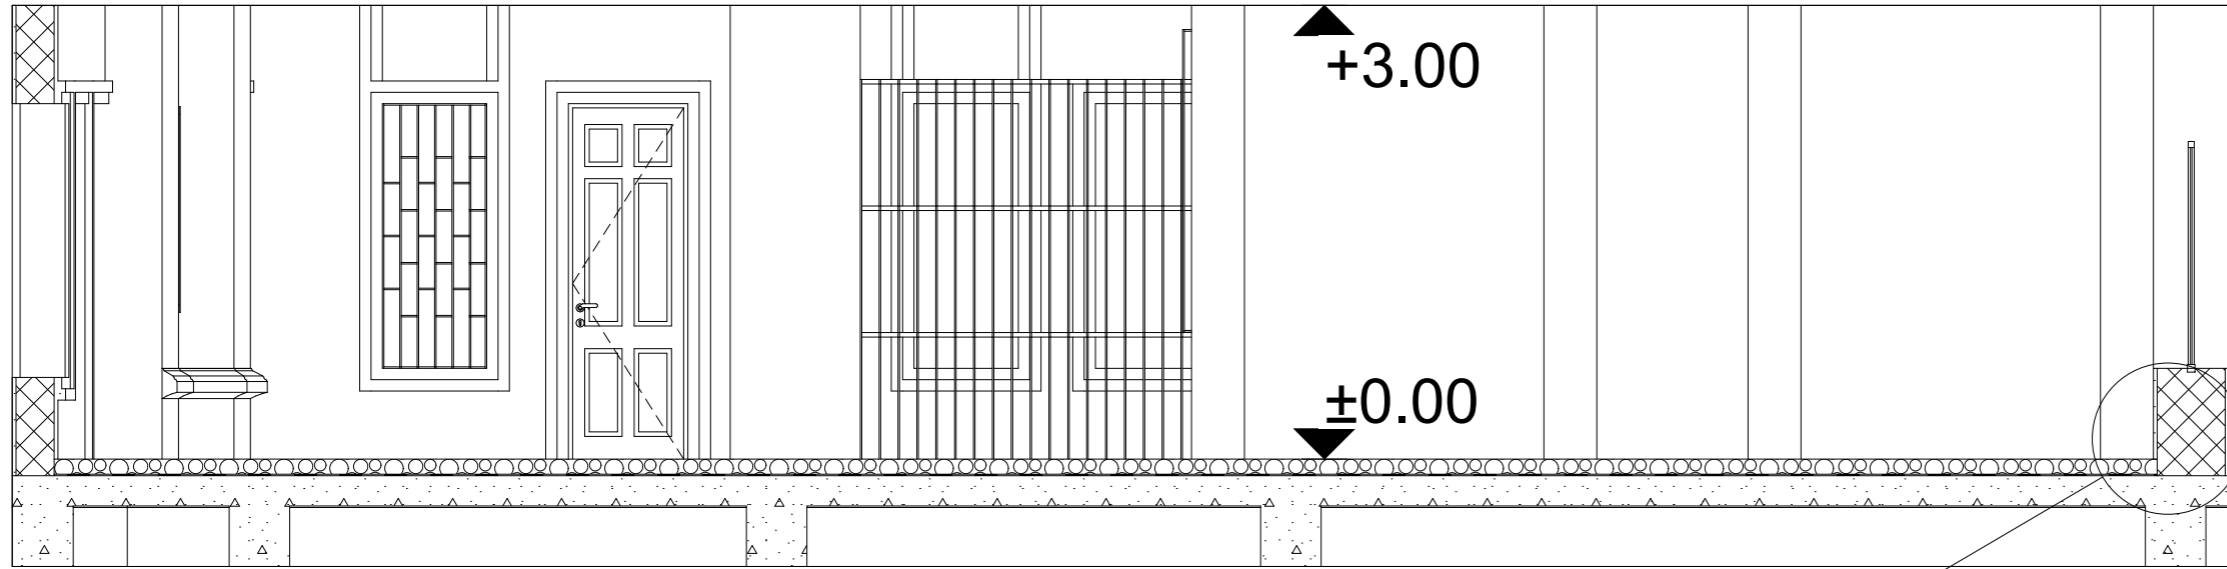

დეტალი 2

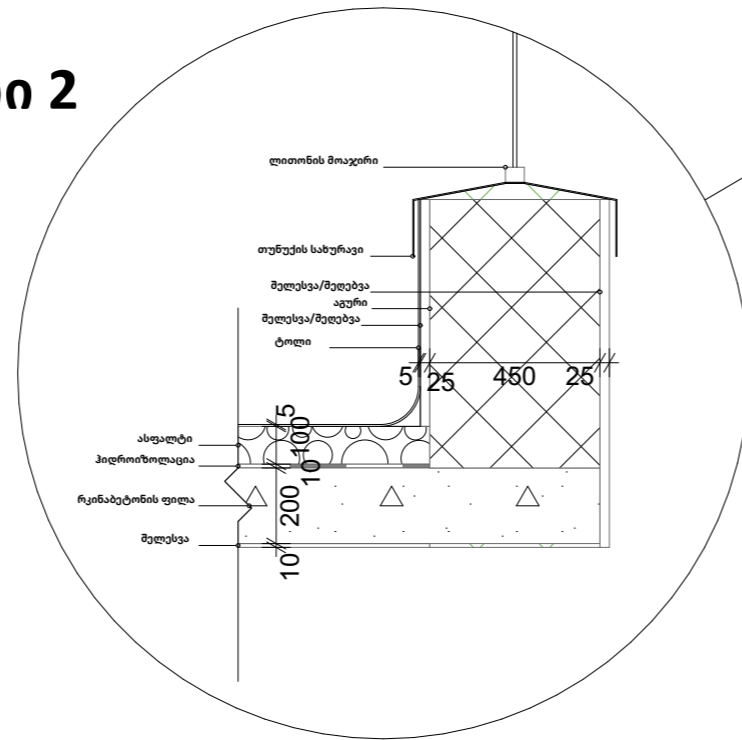

ჭრილი S-04



პირობითი ნიშნები

შენიშვნები

ზომები მოცემულია მილიმეტრებში

სიმაღლეები მოცემულია მეტრებში

ობიექტი

ტერასის ფილის რეკონსტრუქცია

დამკვეთი



შემსრულებელი



შპს "პროექტ გრუპი" (ს/კ 404573083) არქიტექტორი
რევაზ სულავა (პ/ნ 01024080499)
ქ.თბილისი აკაკი წერეთლის გამზირი 56
ტელ: 555 999 540

დირექტორი	<i>ს. სულავა</i>	
არქიტექტორი	<i>ს. სულავა</i>	
დამკვეთი		
მასშტაბი	1:50, 1:20	ჭრილი S-03 S-04
თარიღი	2023 წ.	
სტადია	ფურცლები	ფურცელი
არქიტექტურული პროექტი		A.01.6