პერსონალის გასახდელი და სასადილო შენობის გეგმა

დანართი 1

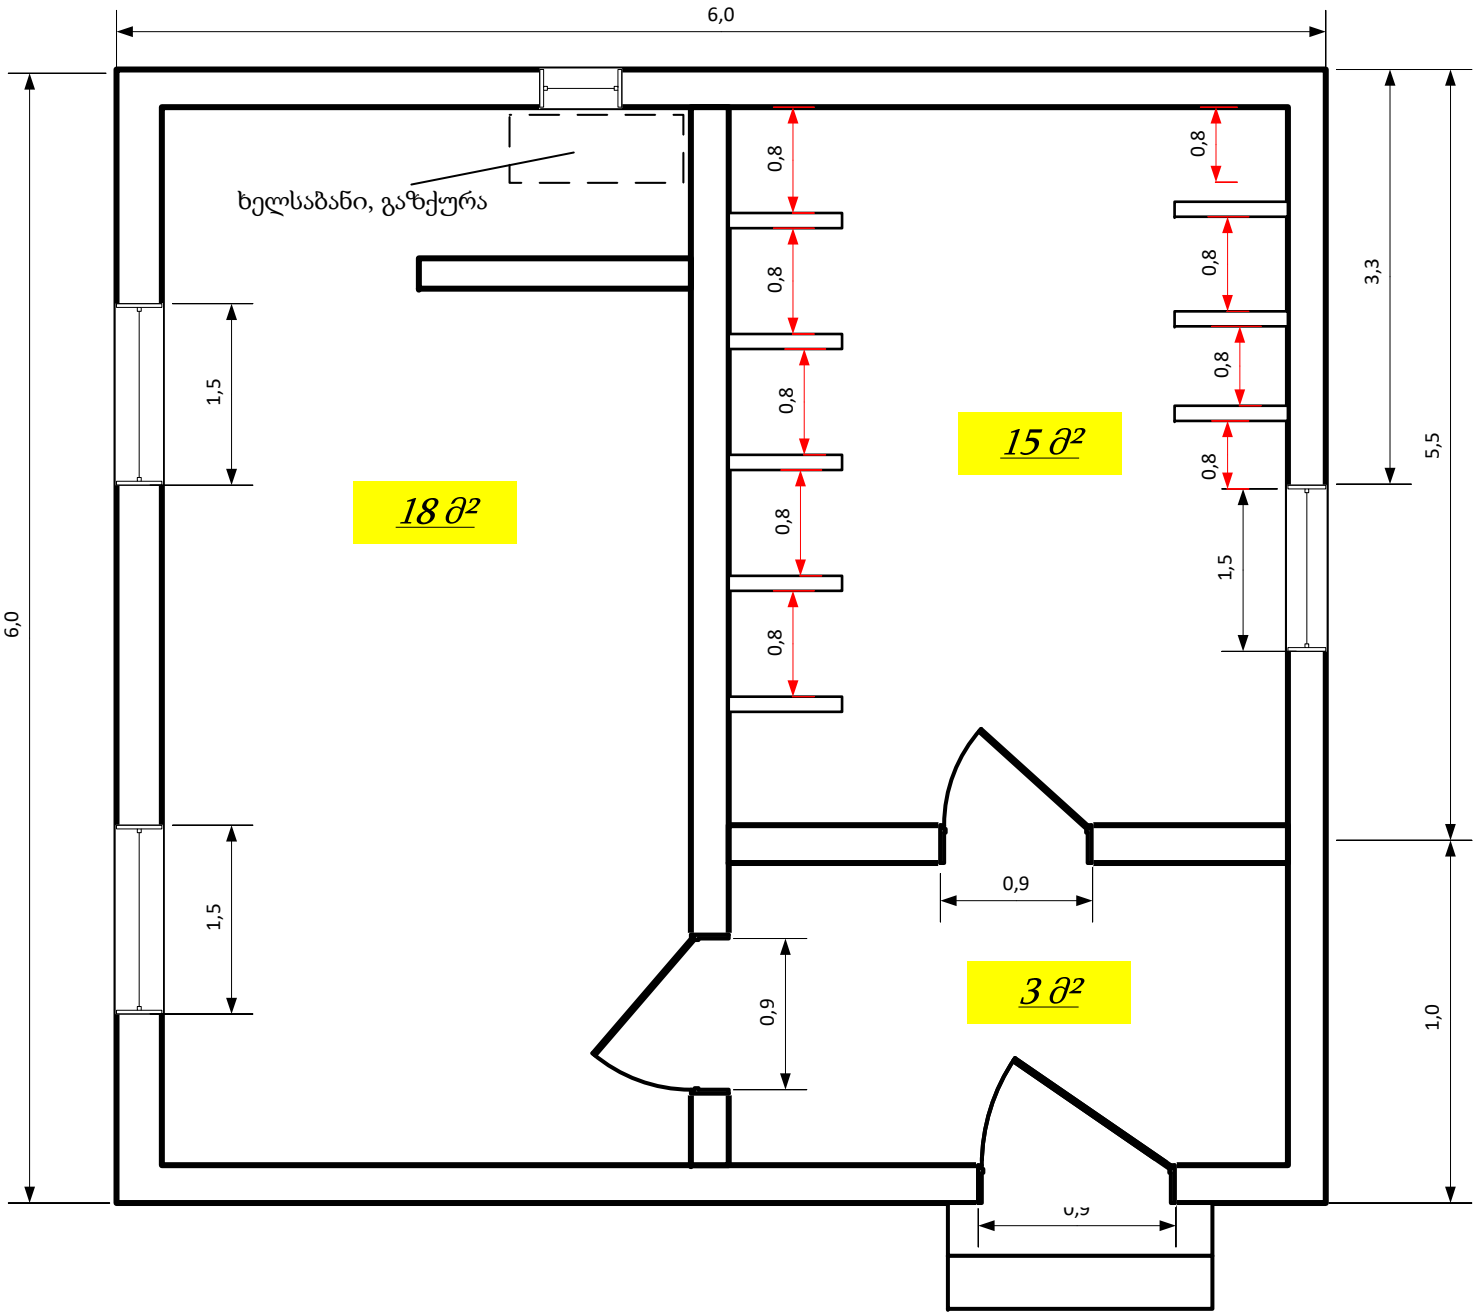

შენობა: H = 2,8 მ

1. ფანჯარა (3 ცალი) – 1,5*1,2 მ
2. კარები (3 ცალი) – 2,2*0,9 მ
3. სარკმელი (1 ცალი) – 0,8*0,5 მ
4. გასახდელები (10 გას.) – 0,9 მ