


საერთო ფართი 1555.90 მ²

მაგიდების რაოდენობა—178

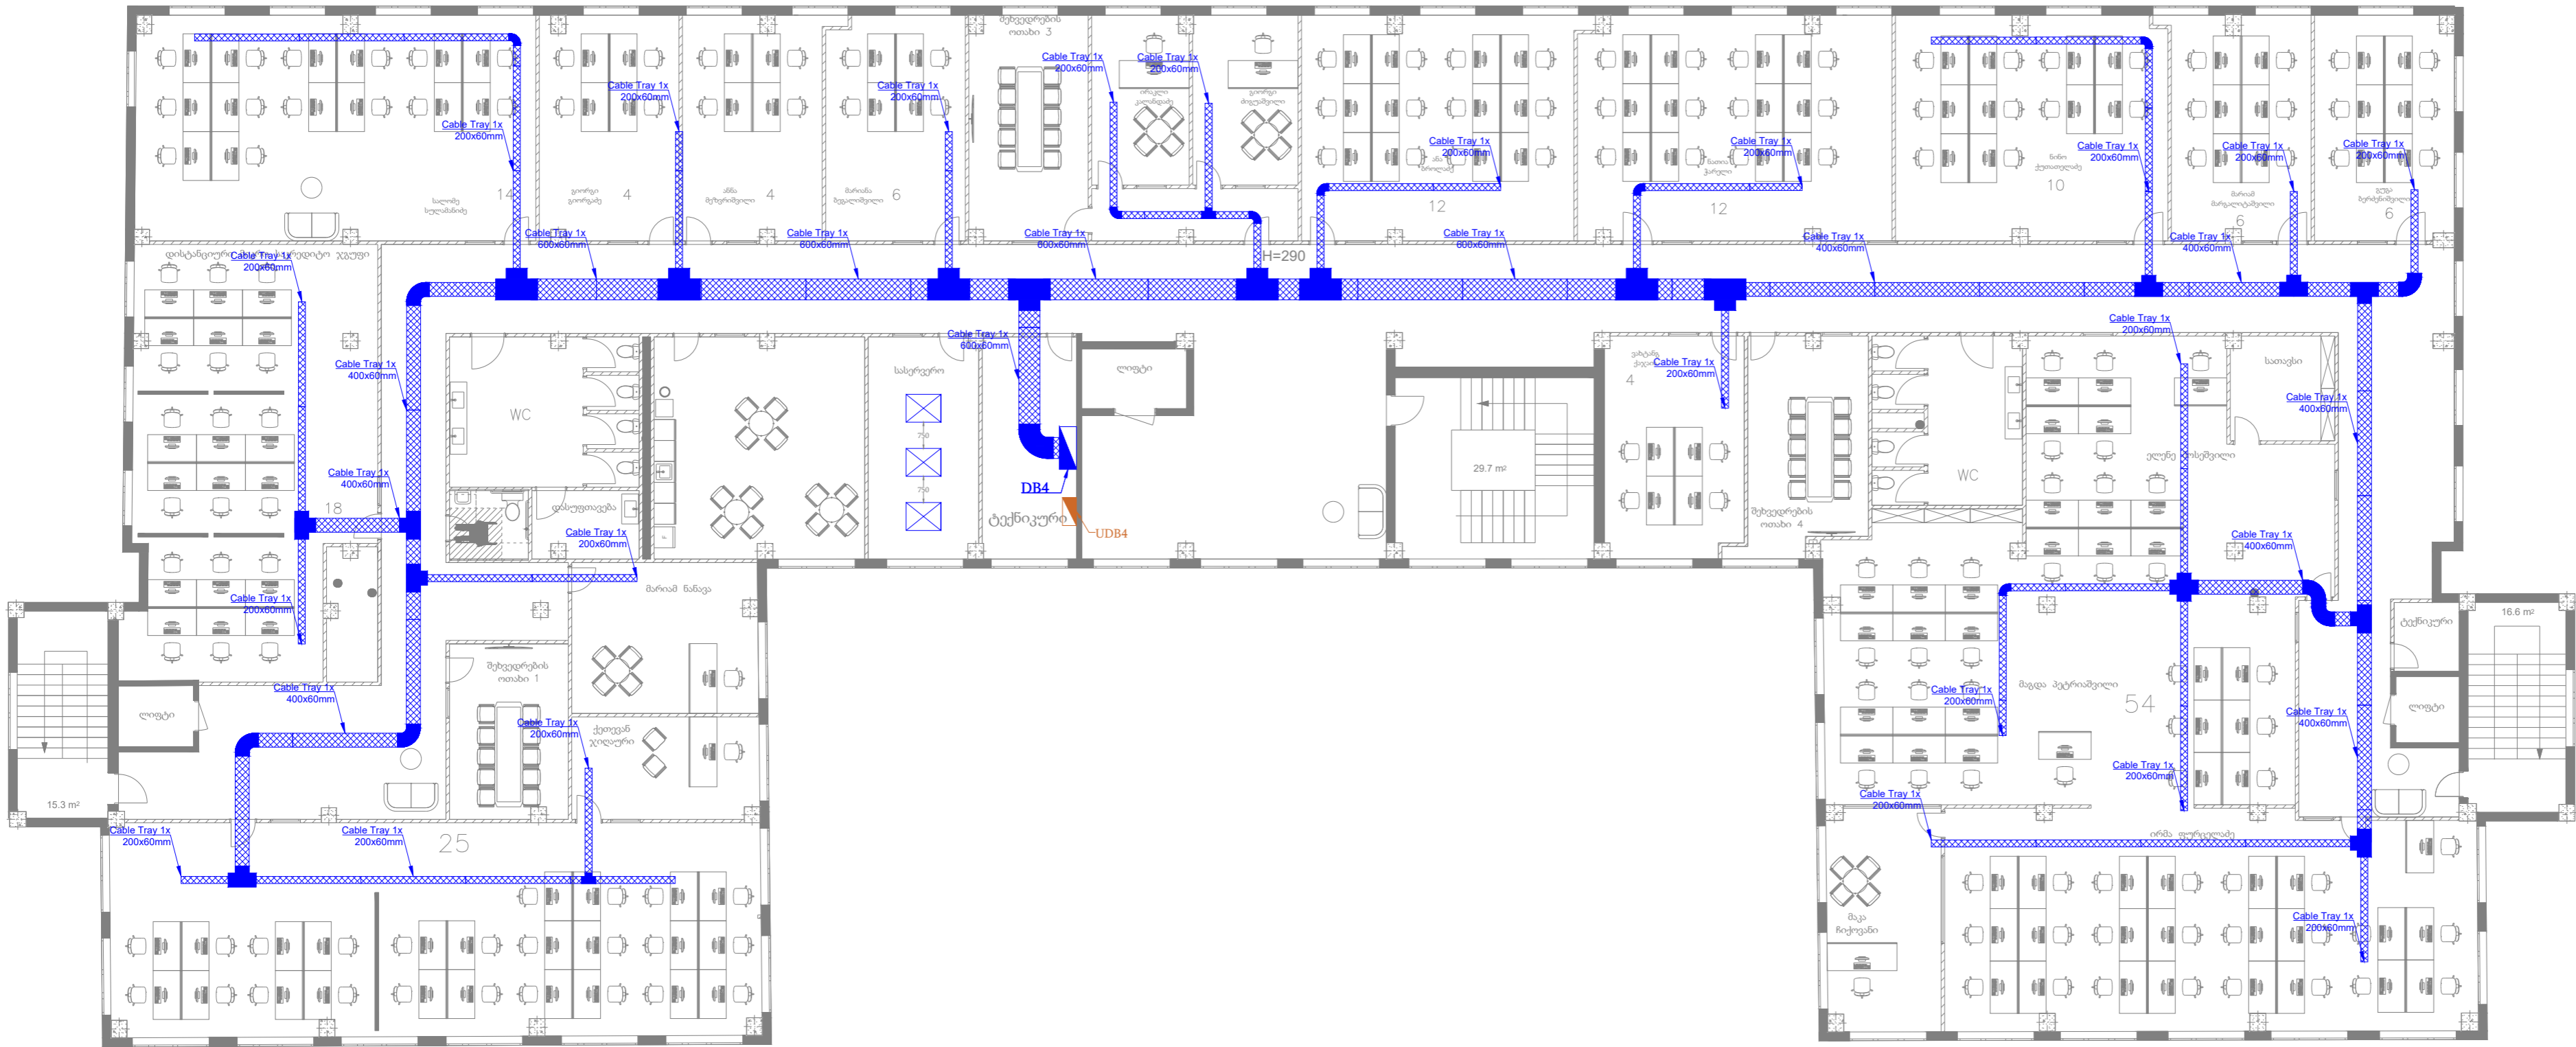

Legend
ლეგენდა

Distribution bord
გამანაწილებელი ფარი

UPS Distribution bord
UPS გამანაწილებელი ფარი

Rack
რეკი

Cable Tray
საკაბულო არხი

Project Name:
**Office
4th floor**

Client:

Electrical
ILIC insto
8 Zakariadze street, 0177 Tbilisi
Tel: (+995 32) 2 202020
Email: info@insto.ge

insto
Electrical Solutions

Phase
Project Proposal

Referring Drawing File Name

Discipline
Sheet Set
Mapping Type
Level
Revision

E - CT - P - 04 - 00

Sheet Name
Cable Tray Systems

Scale
1:100

Sheet Size
A20x297mm

Drawn by
G.Jgharkava

Checked by
L.Tsivadze

Approved by

Issue Date
27.11.2023

Revision
00