


# ლიბერთი

ქალაქი საგარეო, აღმაშენებლის გამზ. № 2  
ლიბერთი ბანკის საგარეო ფილიალის პროექტი  
თბილისი 2023



არსებული გეგმა  
I სართული

საგარეოს ფილიალი

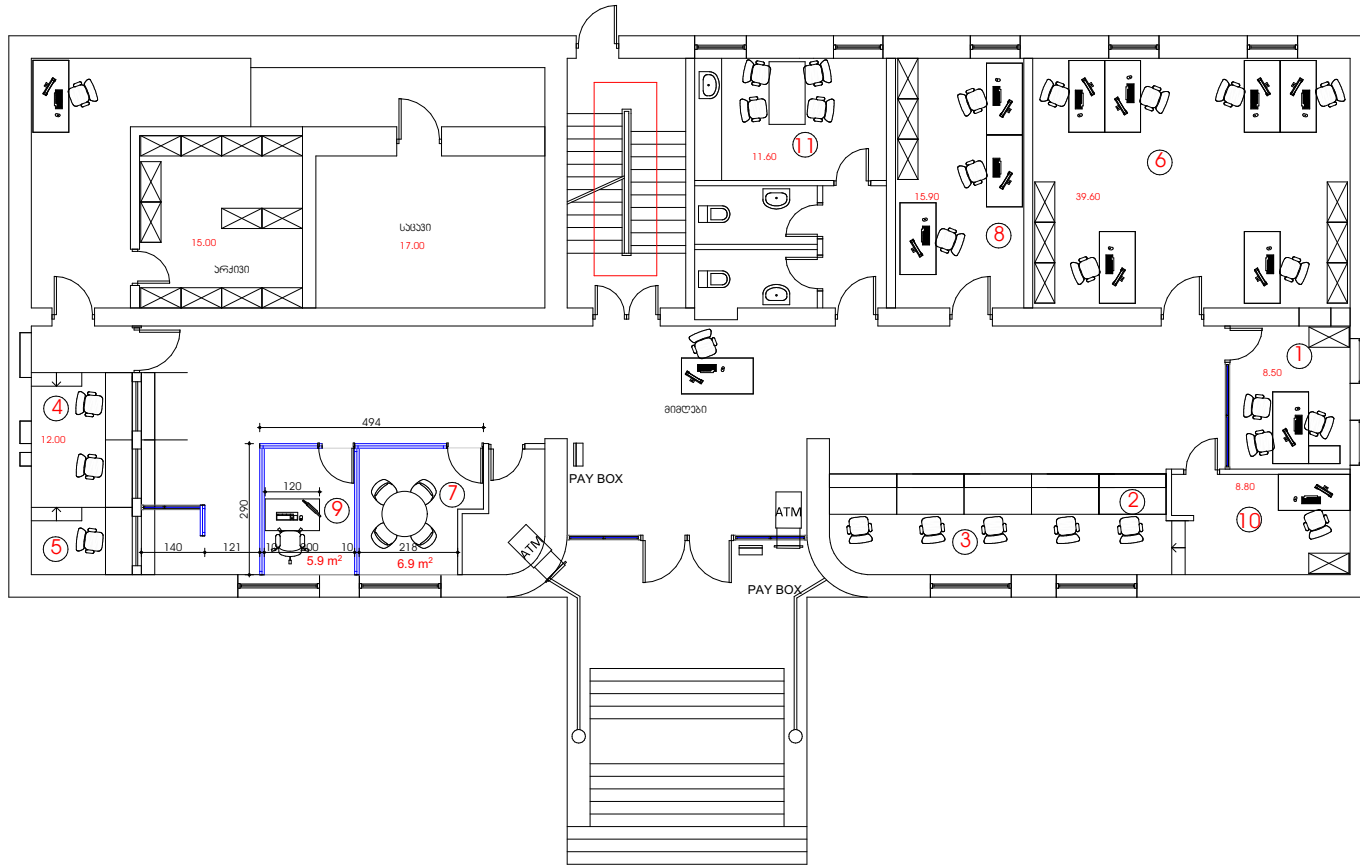

ფურცლები  
01 3

1. მმართველი -1
2. საოპერაციოს უფროსი -1
3. მოლარე ოპერატორი -4
4. მოლარე -2
5. ლოგოვანი -1
6. საკაღიბო -8
7. მენეჯერების ოთახი
8. უსაფრთხოება -1
9. რითაილ ოფისი
10. საოპერაციოს არჩივი
11. საგზაწაღო
12. რეპარტი

პროექტით აღნიშვნილი

შენიშვნები

1. ნახაზ ზომები მოცემულია სანტიმეტრებში:  
საერთო ფართი; 668.1 მ<sup>2</sup>  
I სართულის ფართი; 324.3 მ<sup>2</sup>  
II სართულის ფართი; 343.8 მ<sup>2</sup>


პროექტორი		
დაამუშავა		

**LIBERTY**  
არქიტექტურული ნაწილი

სტადია	მაშაბი	ფურც
შუბ პროექტი	1:100	

სავროჯეტო გეგმა  
I სართული

სავარჯოს ფილიალი

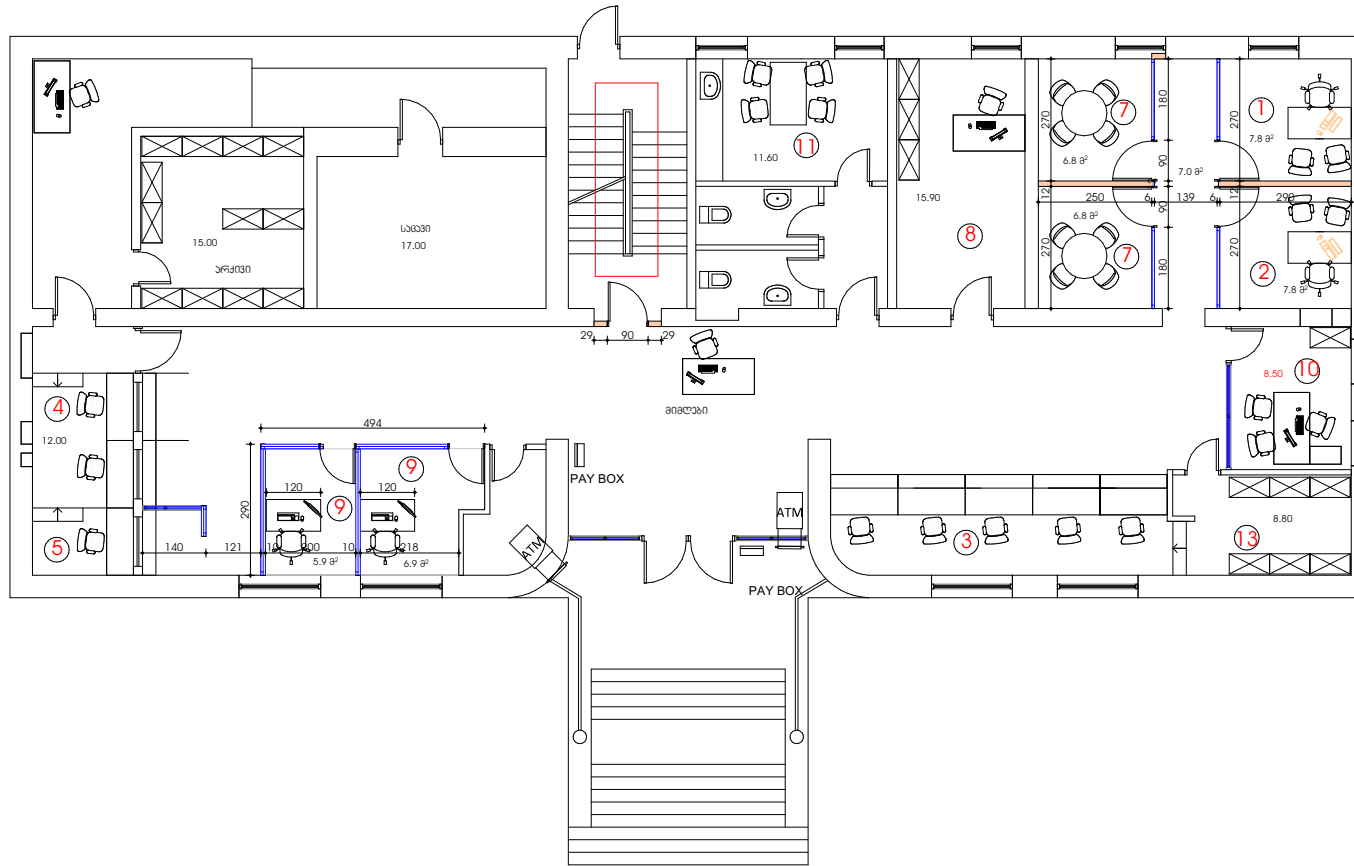

ფურცალი	3
---------	---

1. მმართველი -1
2. საოპერაციოს უფროსი -1
3. მოლარე ოპერატორი -4
4. მოლარე -2
5. ლოგოარდი -1
6. საკაღიბო -17+3
7. მენეჯერების ოთახი
8. უსაფრთხოება -1
9. რითაილ ოფისი -2
10. უფროსი მოლარე ოპ -1
11. საგზაო
12. რეჟისორი
13. ავტომატი

პროექტის აღნიშვნები

შენიშვნები

1. ნახაზ ზომები მოცემულია სანტიმეტრებში:
- სართო ფართი; 668.1 მ<sup>2</sup>  
I სართლის ფართი; 324.3 მ<sup>2</sup>  
II სართლის ფართი; 343.8 მ<sup>2</sup>

პროექტორი		
ლაშქვა		




არქიტექტურული ნახაზი

ნახაზი:

სტადია	მაშაბი	ფურც
შპს პროექტი	1:100	

არსებული გეგმა  
II სართული

საგარეჯოს ფილიალი

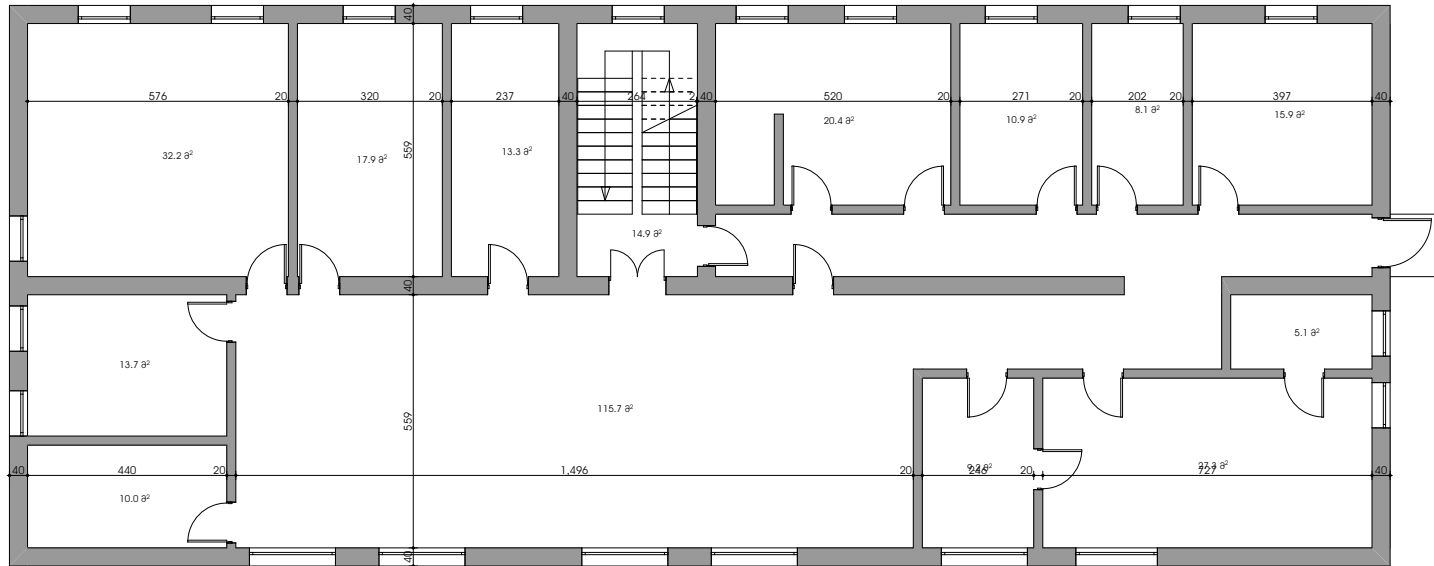

პირობითი აღნიშვნები

შენიშვნები

1. ნახაზ ზომები მოცემულია სანტიმეტრებით.

სართო ფართი; 668.1 მ<sup>2</sup>  
I სართლის ფართი; 324.3 მ<sup>2</sup>  
II სართლის ფართი; 343.8 მ<sup>2</sup>

შენიშვნები:

პროექტი		
დაამუშავა		

**LIBERTY**


არქიტექტურული ნაწილი

ნახაზი:

სტადია	მასშტაბი	ფურც
შპს პროექტი	1:100	

საღმონბაჟო გზა  
II სართული

საგარეჯოს ფილიალი

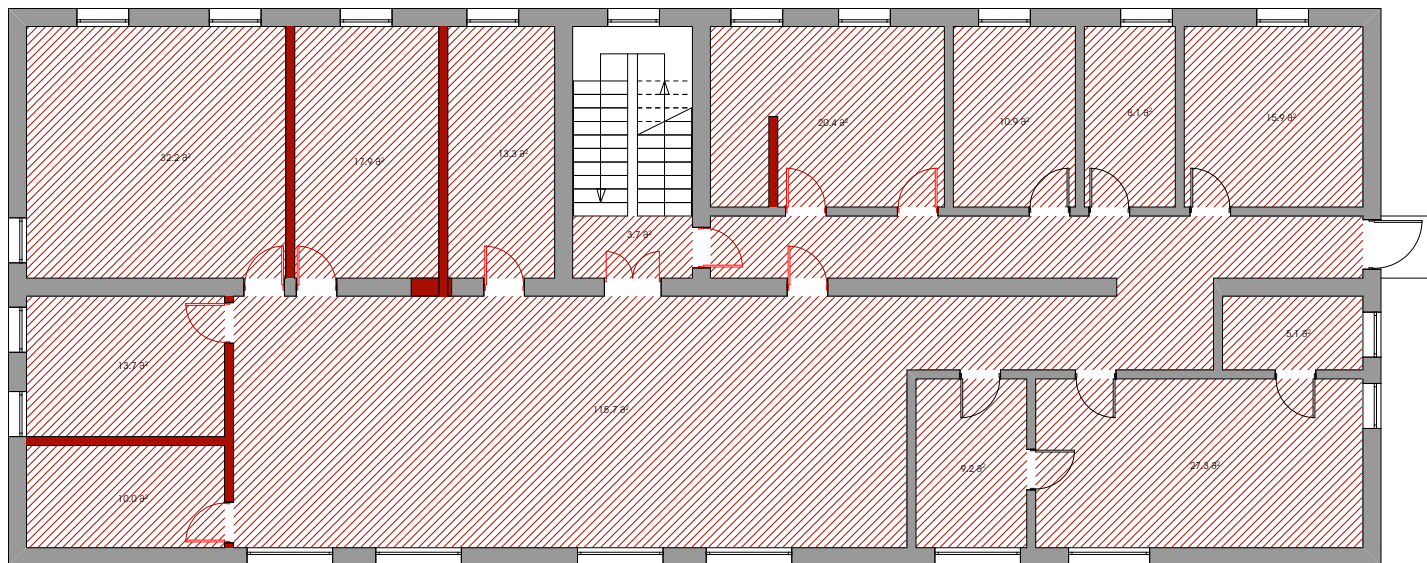

ფურცელი  
03

პროექტის აღნიშვნა

შენიშვნა

1. ნახსენებია მოცემული  
სანიმუშოები:

სართო ფართი; 668.1 მ<sup>2</sup>  
I სართლის ფართი; 324.3 მ<sup>2</sup>  
II სართლის ფართი; 343.8 მ<sup>2</sup>

პროექტორი		
ლაშქვა		

**LIBERTY**

არქიტექტურული ნახატი

ნახატი


სტადია	მაშაბი	ფურც
შენიშვნა	1:100	





ბინის გეგმა  
II სართული

საგარეოს ფილიალი

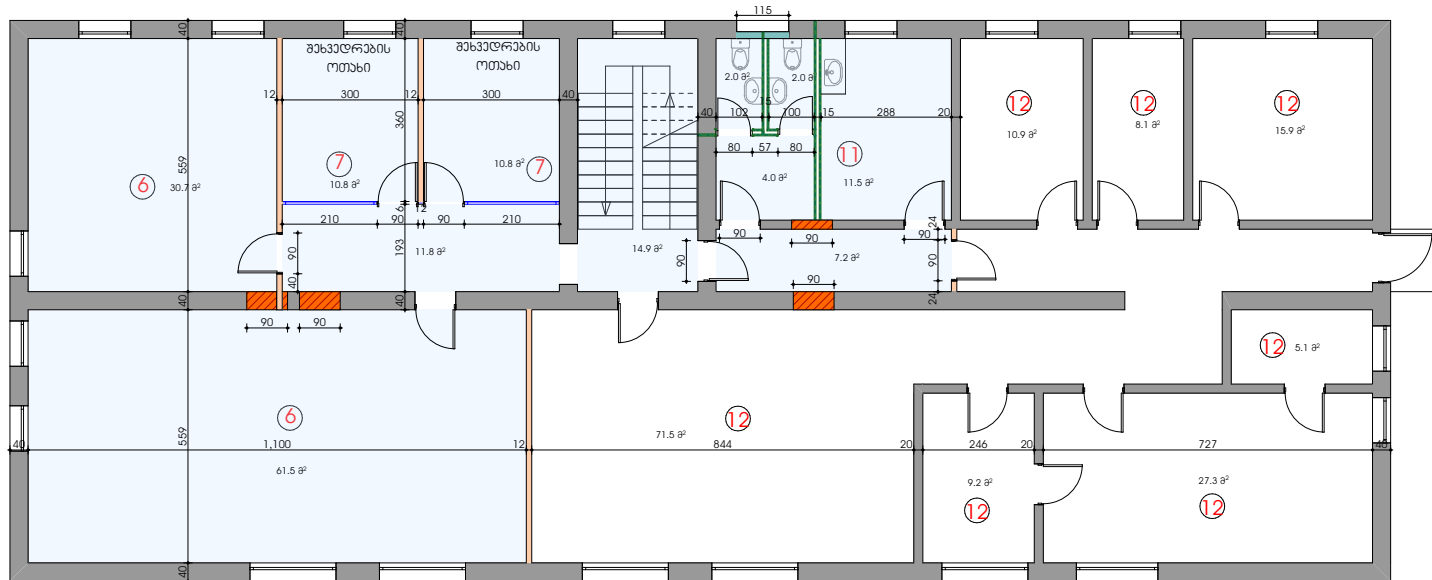


ფურცელი 01.3														
<ol style="list-style-type: none"> <li>1. მართვალთი -1</li> <li>2. სოკარაციოს უფროსი -1</li> <li>3. მოლარა ოკარატორი -4</li> <li>4. მოლარა -2</li> <li>5. ლოგარდო -1</li> <li>6. საკადიტო -17+3</li> <li>7. მხვდრების ოთახი</li> <li>8. უსაფრთხოება -1</li> <li>9. რითილ ოფიცარი -2</li> <li>10. უფროსი მოლარა ოკ -1</li> <li>11. საგარეოს</li> <li>12. რუბრიკი</li> <li>13. არქივი</li> </ol>														
პირიზიტი აღნიშვები														
შენიშვები														
<ol style="list-style-type: none"> <li>1. ნახაზ ზომები მოცეპულია სანიშვნიკი:</li> </ol> <p>სართო ფართი; 668.1 მ<sup>2</sup> I სართლის ფართი; 324.3 მ<sup>2</sup> II სართლის ფართი; 343.8 მ<sup>2</sup></p>														
<table border="1" style="width: 100%; border-collapse: collapse;"> <tr> <td style="width: 30%;">პრ.პროიტი</td> <td style="width: 30%;"></td> <td style="width: 40%;"></td> </tr> <tr> <td>ღარგევა</td> <td></td> <td></td> </tr> <tr> <td></td> <td></td> <td></td> </tr> <tr> <td></td> <td></td> <td></td> </tr> </table>			პრ.პროიტი			ღარგევა								
პრ.პროიტი														
ღარგევა														
LIBERTY														
არქიტექტურული ნაშლი														
ნაშ:														
სტალი	მარბი	ფარც												
შვა პროექტი	1:100													



იბანის გეგმა  
II სართული

საგარეოს ფილიალი

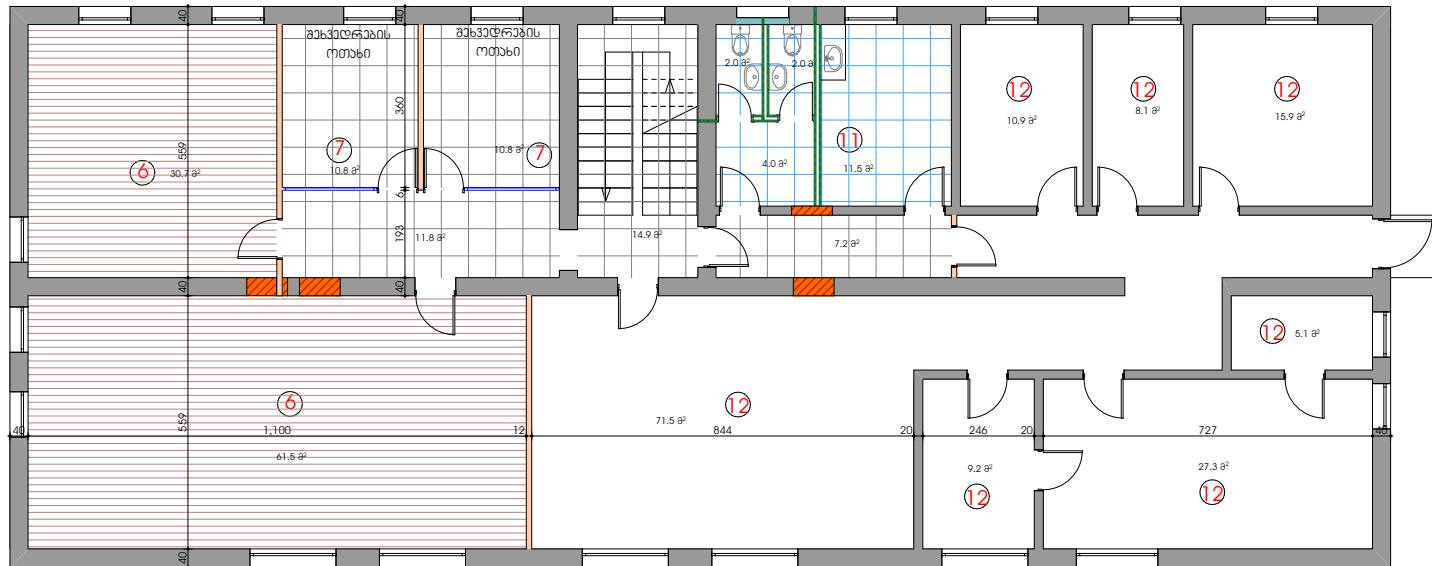

ფურცელი 03		
<ol style="list-style-type: none"> <li>1. მართვალი -1</li> <li>2. სოციალური უფროსი -1</li> <li>3. მოლარე ოჯახობრი -4</li> <li>4. მოლარე -2</li> <li>5. ლოგარდი -1</li> <li>6. საკაბინო -17+3</li> <li>7. შეხვედრების ოთახი</li> <li>8. უსაფრთხოება -1</li> <li>9. რითილ ოფიცარი -2</li> <li>10. უფროსი მოლარე ოჯ -1</li> <li>11. საგარეოს</li> <li>12. რეპარტი</li> <li>13. არქივი</li> </ol>		
პროექტის აღნიშვნები		
	პროექტის მართვალი	
	სარისკის ნიშნები	
	პროექტის მართვალი	
	სარისკის ნიშნები	
	ლოგარდი	
შენიშვნები		
1. ნახაზ ზომები მოცემულია სანტიმეტრებში:		
სართული ფართობი; 668.1 მ <sup>2</sup>		
I სართულის ფართობი; 324.3 მ <sup>2</sup>		
II სართულის ფართობი; 343.8 მ <sup>2</sup>		
სტატუსი:		
პროექტორი		
დაამუშავა		
<b>LIBERTY</b>		
არქიტექტურული ნახაზი		
ნახაზი:		
სტადია	მაშაბი	ფურცელი
შუბ პროექტი	1:100	

