

| პირობითი აღნიშვნები |                 |
|---------------------|-----------------|
|                     | არსებული სვეტი  |
|                     | არსებული კედელი |

**SAMI**

შპს SAMI  
 ს.კ. 405443060  
 14, ალექსი მაჭავარიანის ქ.,  
 თბილისი, საქართველო, 0179  
 e-mail: [info@sami.com.ge](mailto:info@sami.com.ge)  
[www.sami.com.ge](http://www.sami.com.ge)

ექსპლიკაცია:

პირობითი აღნიშვნები:

შენიშვნა:

პროექტის სახელწოდება:

ქ. ბათუმში SILK  
 ინტერიერის დიზაინის პროექტი

თანამდებობა გვარი ხელმოწერა  
 დირექტორი ნ. მანგალაძე *ნ. მანგალაძე*

ავტორი ქ. მანგაძე *ქ. მანგაძე*  
 ნ. მანგალაძე *ნ. მანგალაძე*

შეამოწმა თ. მოსიაშვილი *თ. მოსიაშვილი*  
 დასახელება:

არსებული გეგმა

მასშტაბი: ფორმატი:


1:50 A2

სტადია: თარიღი:

მ3 2023

ფურცელი: ფურცლები:

ა-1 32

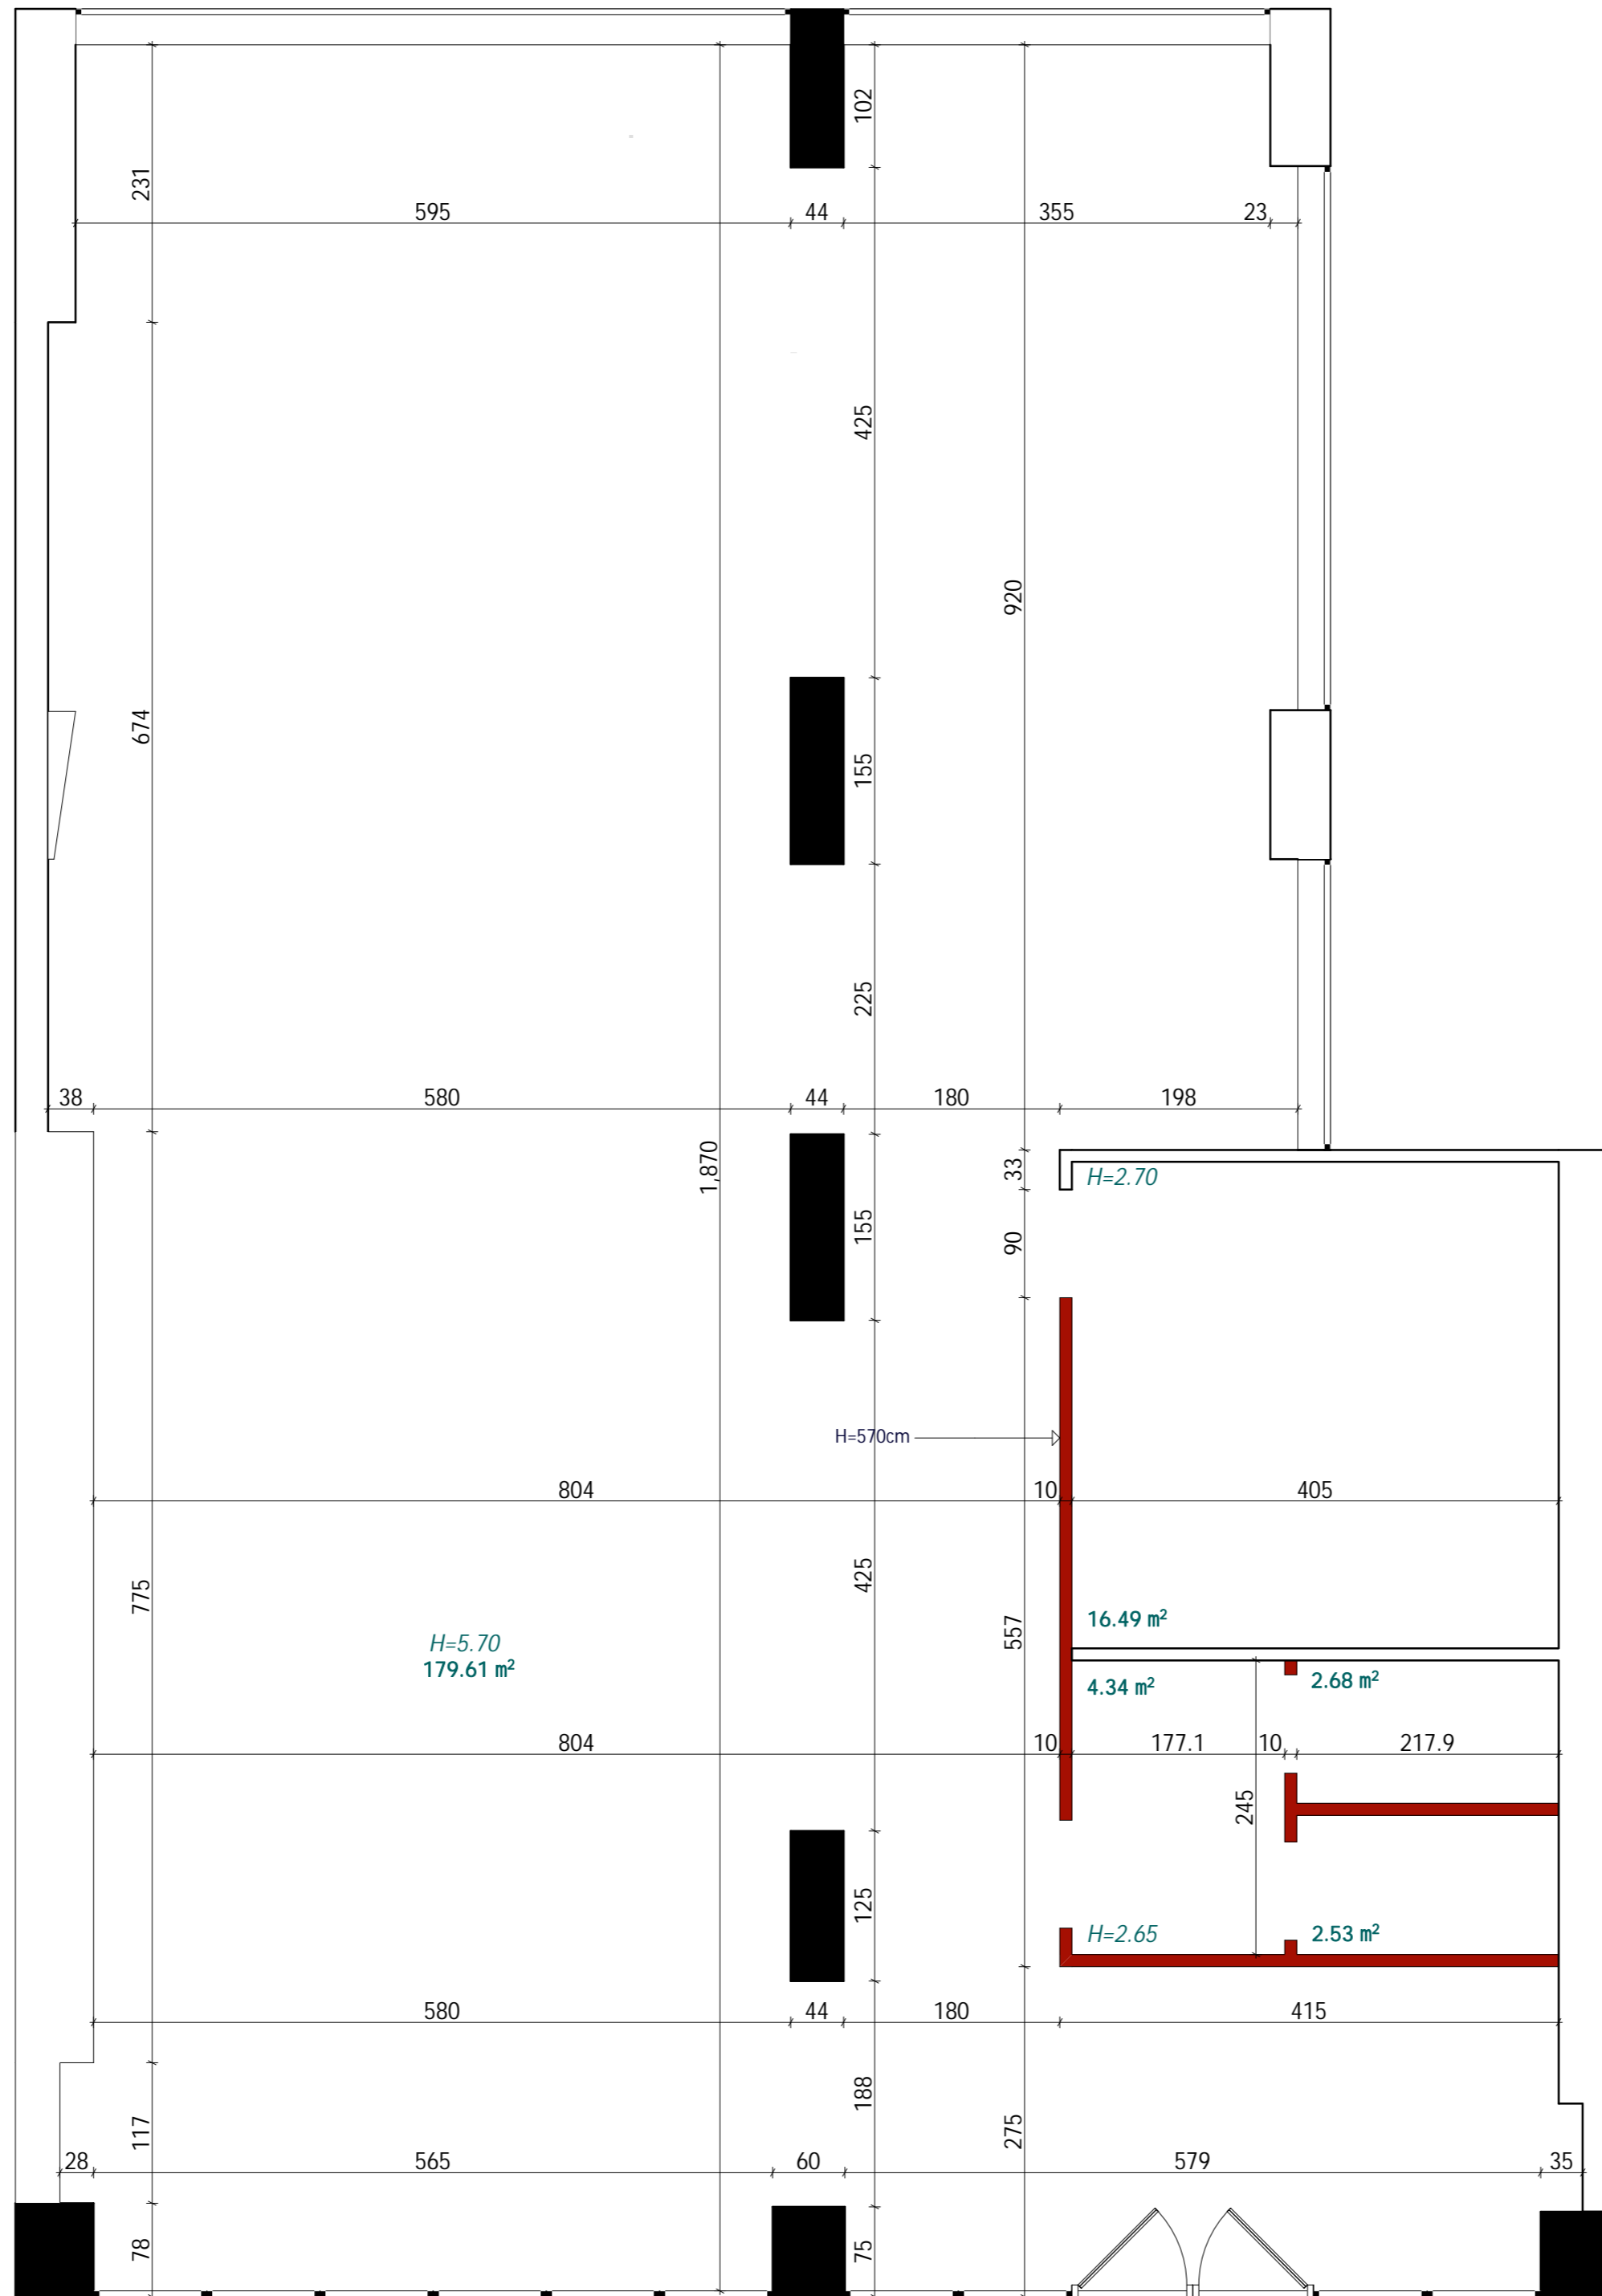

| პირობითი აღნიშვნები |                    |
|---------------------|--------------------|
|                     | არსებული სვეტი     |
|                     | არსებული კედელი    |
|                     | სადემონტაჟო კედელი |

**SAMI**

შპს SAMI  
 ს.კ. 405443060  
 14, ალექსი მაჭავარიანის ქ.,  
 თბილისი, საქართველო, 0179  
 e-mail: [info@sami.com.ge](mailto:info@sami.com.ge)  
[www.sami.com.ge](http://www.sami.com.ge)

ექსპლიკაცია:

პირობითი აღნიშვნები:

შენიშვნა:

პროექტის სახელწოდება:

ქ. ბათუმში SILK  
 ინტერიერის დიზაინის პროექტი

თანამდებობა გვარი ხელმოწერა  
 დირექტორი ნ. მანგაძე *ნ. მანგაძე*

ავტორი ქ. მანგაძე *ქ. მანგაძე*  
 ნ. მანგაძე *ნ. მანგაძე*

შეამოწმა თ. მოსიაშვილი *თ. მოსიაშვილი*

დასახელება:


გეგმა სადემონტაჟო  
 კედლების ჩვენებით

მასშტაბი: ფორმატი:  
 1:50 A2

სტადია: თარიღი:  
 მ3 2023

ფურცელი: ფურცლები:  
 ა-2 32

საპროექტო გეგმა  
PLAN / SCALE 1:100

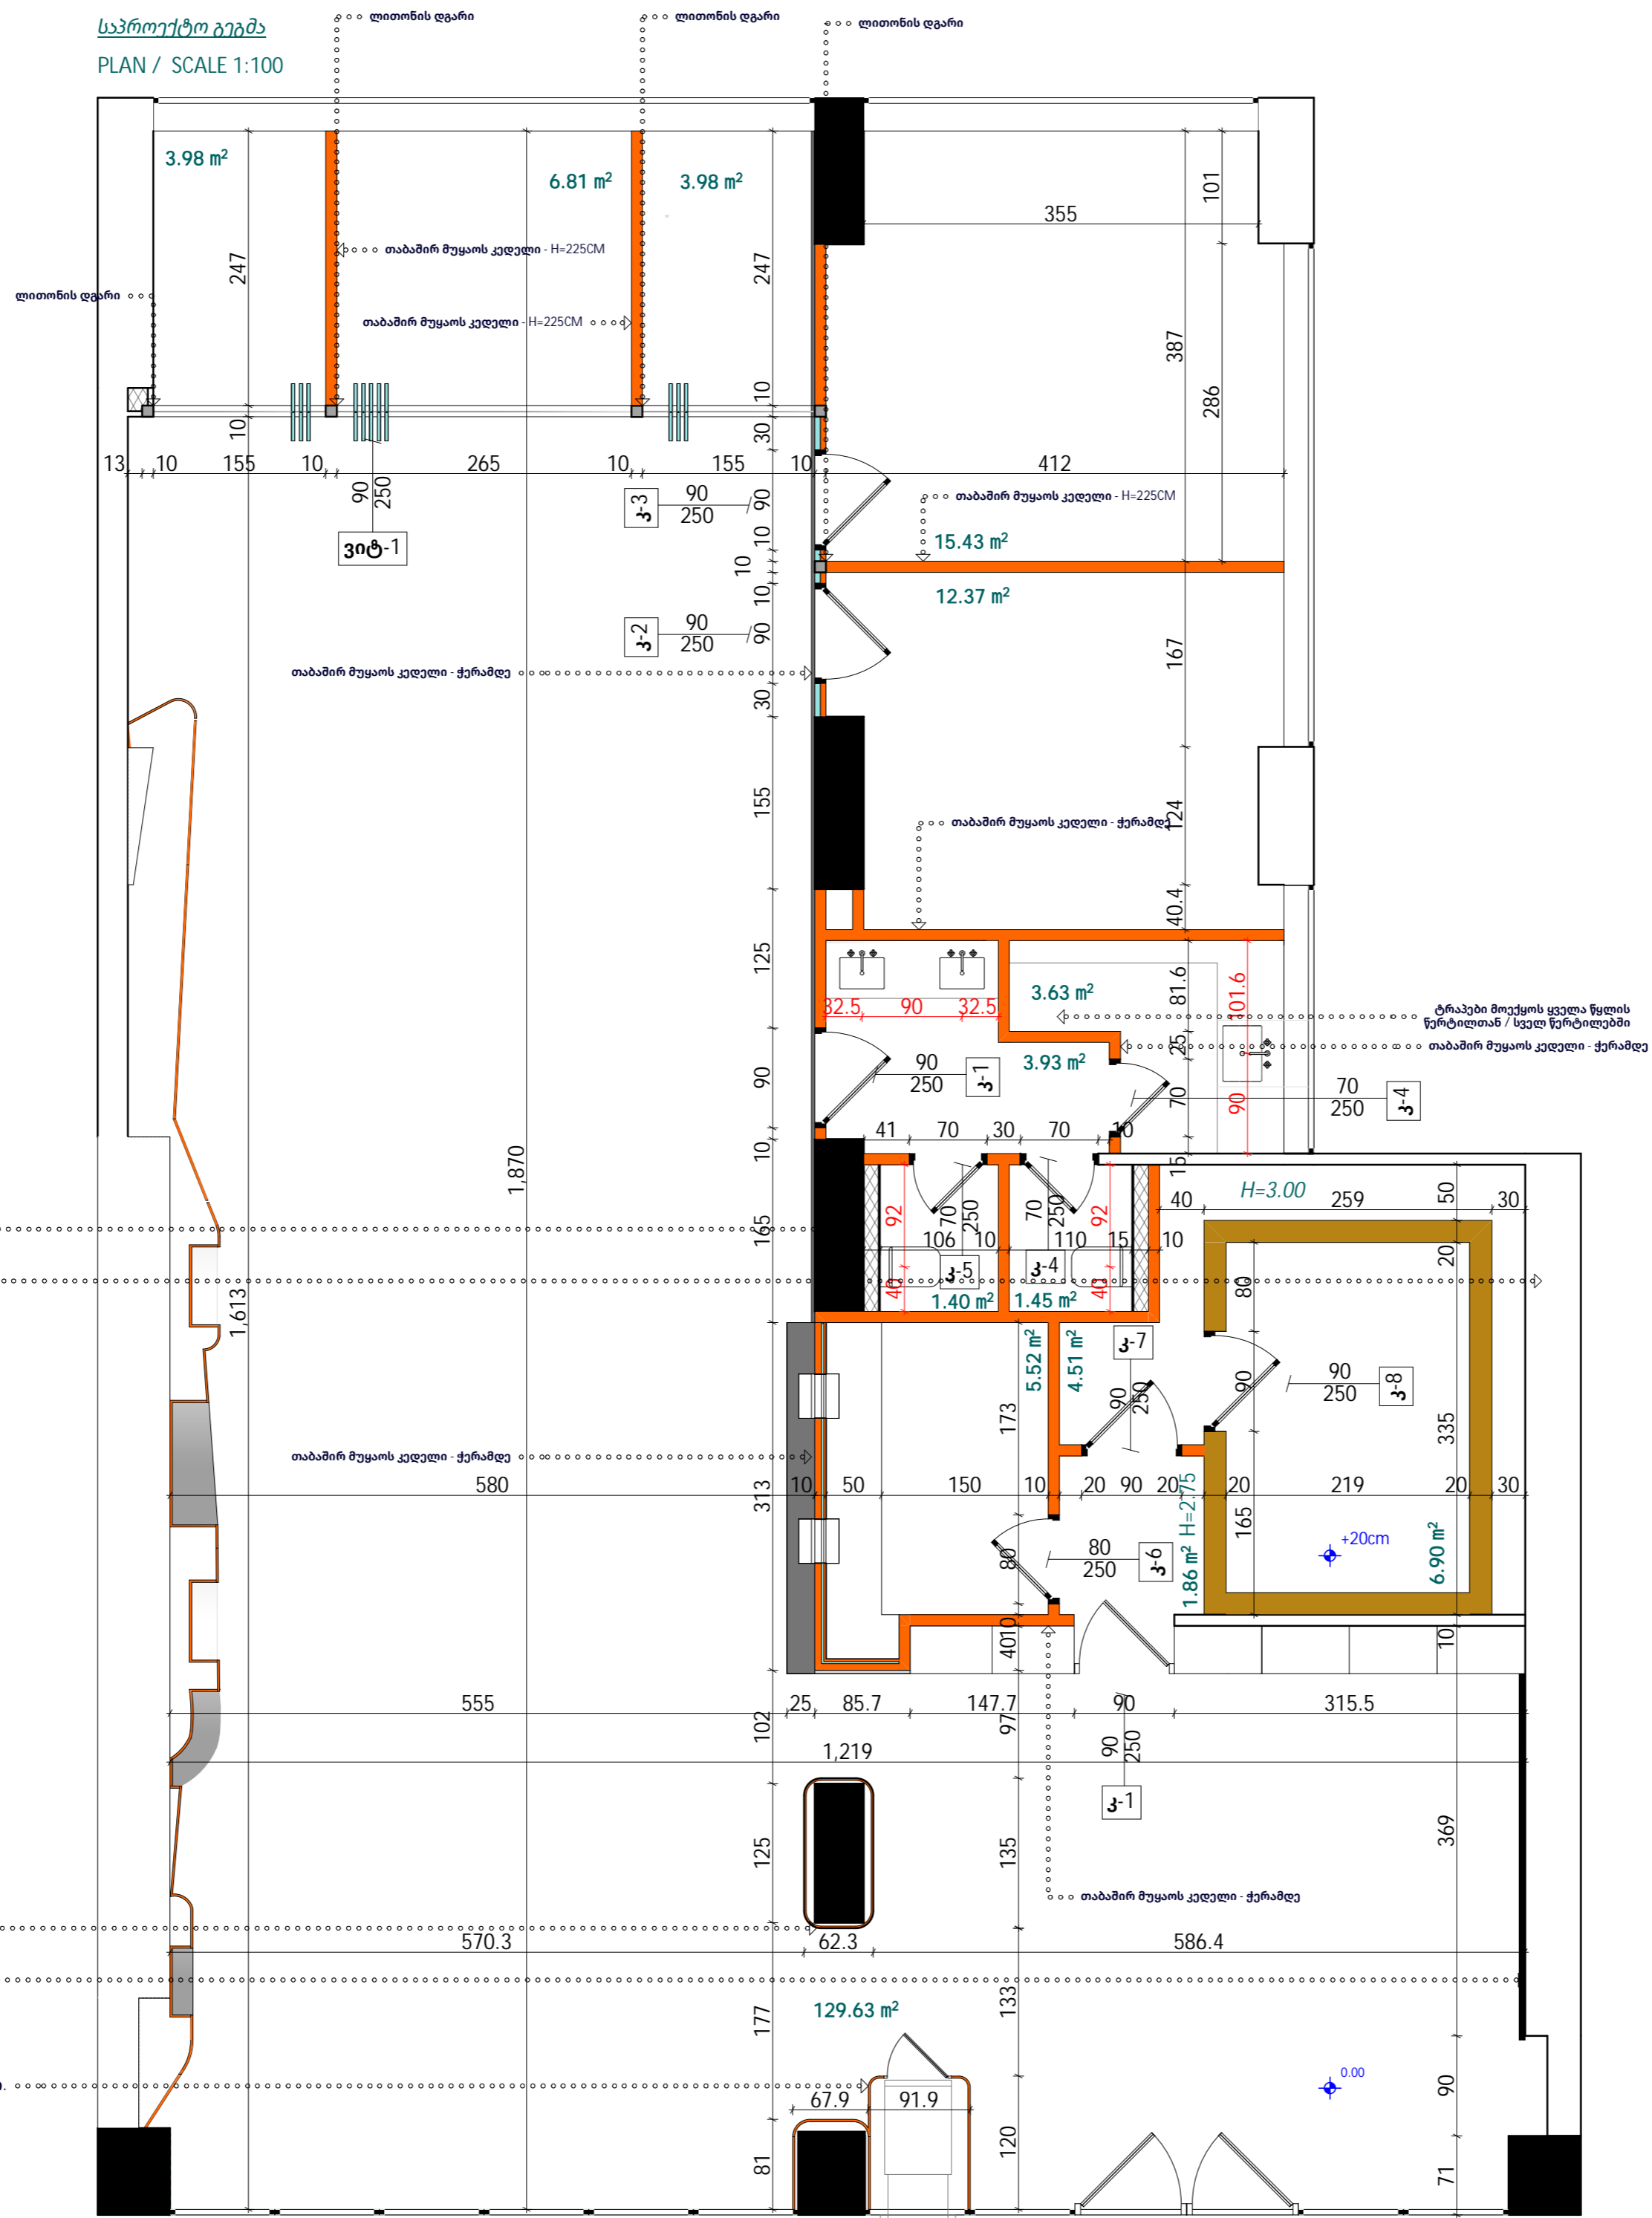

კოლონის მომრგვალება: დამატებითი მოცულობის ხარჯზე მოხდეს / შესაძლებელია ფიბრობეტონის ან თაბაშირ მუყაოს ფილით

მოეწყოს სამაგრი/კონსტრუქცია სარკის განსათავსებლად

კოლონის მომრგვალება: დამატებითი მოცულობის ხარჯზე მოხდეს / შესაძლებელია ფიბრობეტონის ან თაბაშირ მუყაოს ფილით

მოეწყოს სამაგრი/კონსტრუქცია სარკის განსათავსებლად

ბანკომატის შეფუთვა თაბაშირ მუყაოს ფილით / წვდომა მოხდეს მითითებულ ადგილას, საკეტიანი უხილავი კარის მეშვეობით. H=250CM მისი გაბარიტული ზომები დაზუსტდეს შეფუთვის შემდგომ

ტრაპები მოედოს ყველა წყლის წარტილთან / სველ წარტილებში

| პრობლემა აღმოჩენა |                                |
|-------------------|--------------------------------|
|                   | არჩეული სეტი                   |
|                   | არჩეული კედელი                 |
|                   | სამოსახლო სატრეპო ბლოკი        |
|                   | სამოსახლო კედელი თაბაშირ მუყაო |
|                   | თაბაშირ მუყაოს ამოწმვა         |

**SAMI**  
შპს SAMI  
ს.კ. 405443060  
14, ალექსი მაჭავარიანის ქ.,  
თბილისი, საქართველო, 0179  
e-mail: [info@sami.com.ge](mailto:info@sami.com.ge)  
[www.sami.com.ge](http://www.sami.com.ge)


ექსპლიკაცია:  
  
პირობითი აღნიშვნები:

შენიშვნა:  
  
პროექტის სახელწოდება:  
  
ქ. ბათუმში SILK  
ინტერიერის დიზაინის პროექტი

თანამდებობა გვარი ხელმოწერა  
დირექტორი ნ. მანგაძე *[Signature]*  
ავტორი ქ. მანგაძე *[Signature]*  
ნ. მანგაძე *[Signature]*  
შეამოწმა თ. მსხიაშვილი *[Signature]*

დასახელება:  
**საპროექტო გეგმა**  
მასშტაბი: 1:50  
ფორმატი: A2  
სტადია: 03  
თარიღი: 2023  
ფურცელი: ა-3  
ფურცლები: 32

PLAN / SCALE 1:100

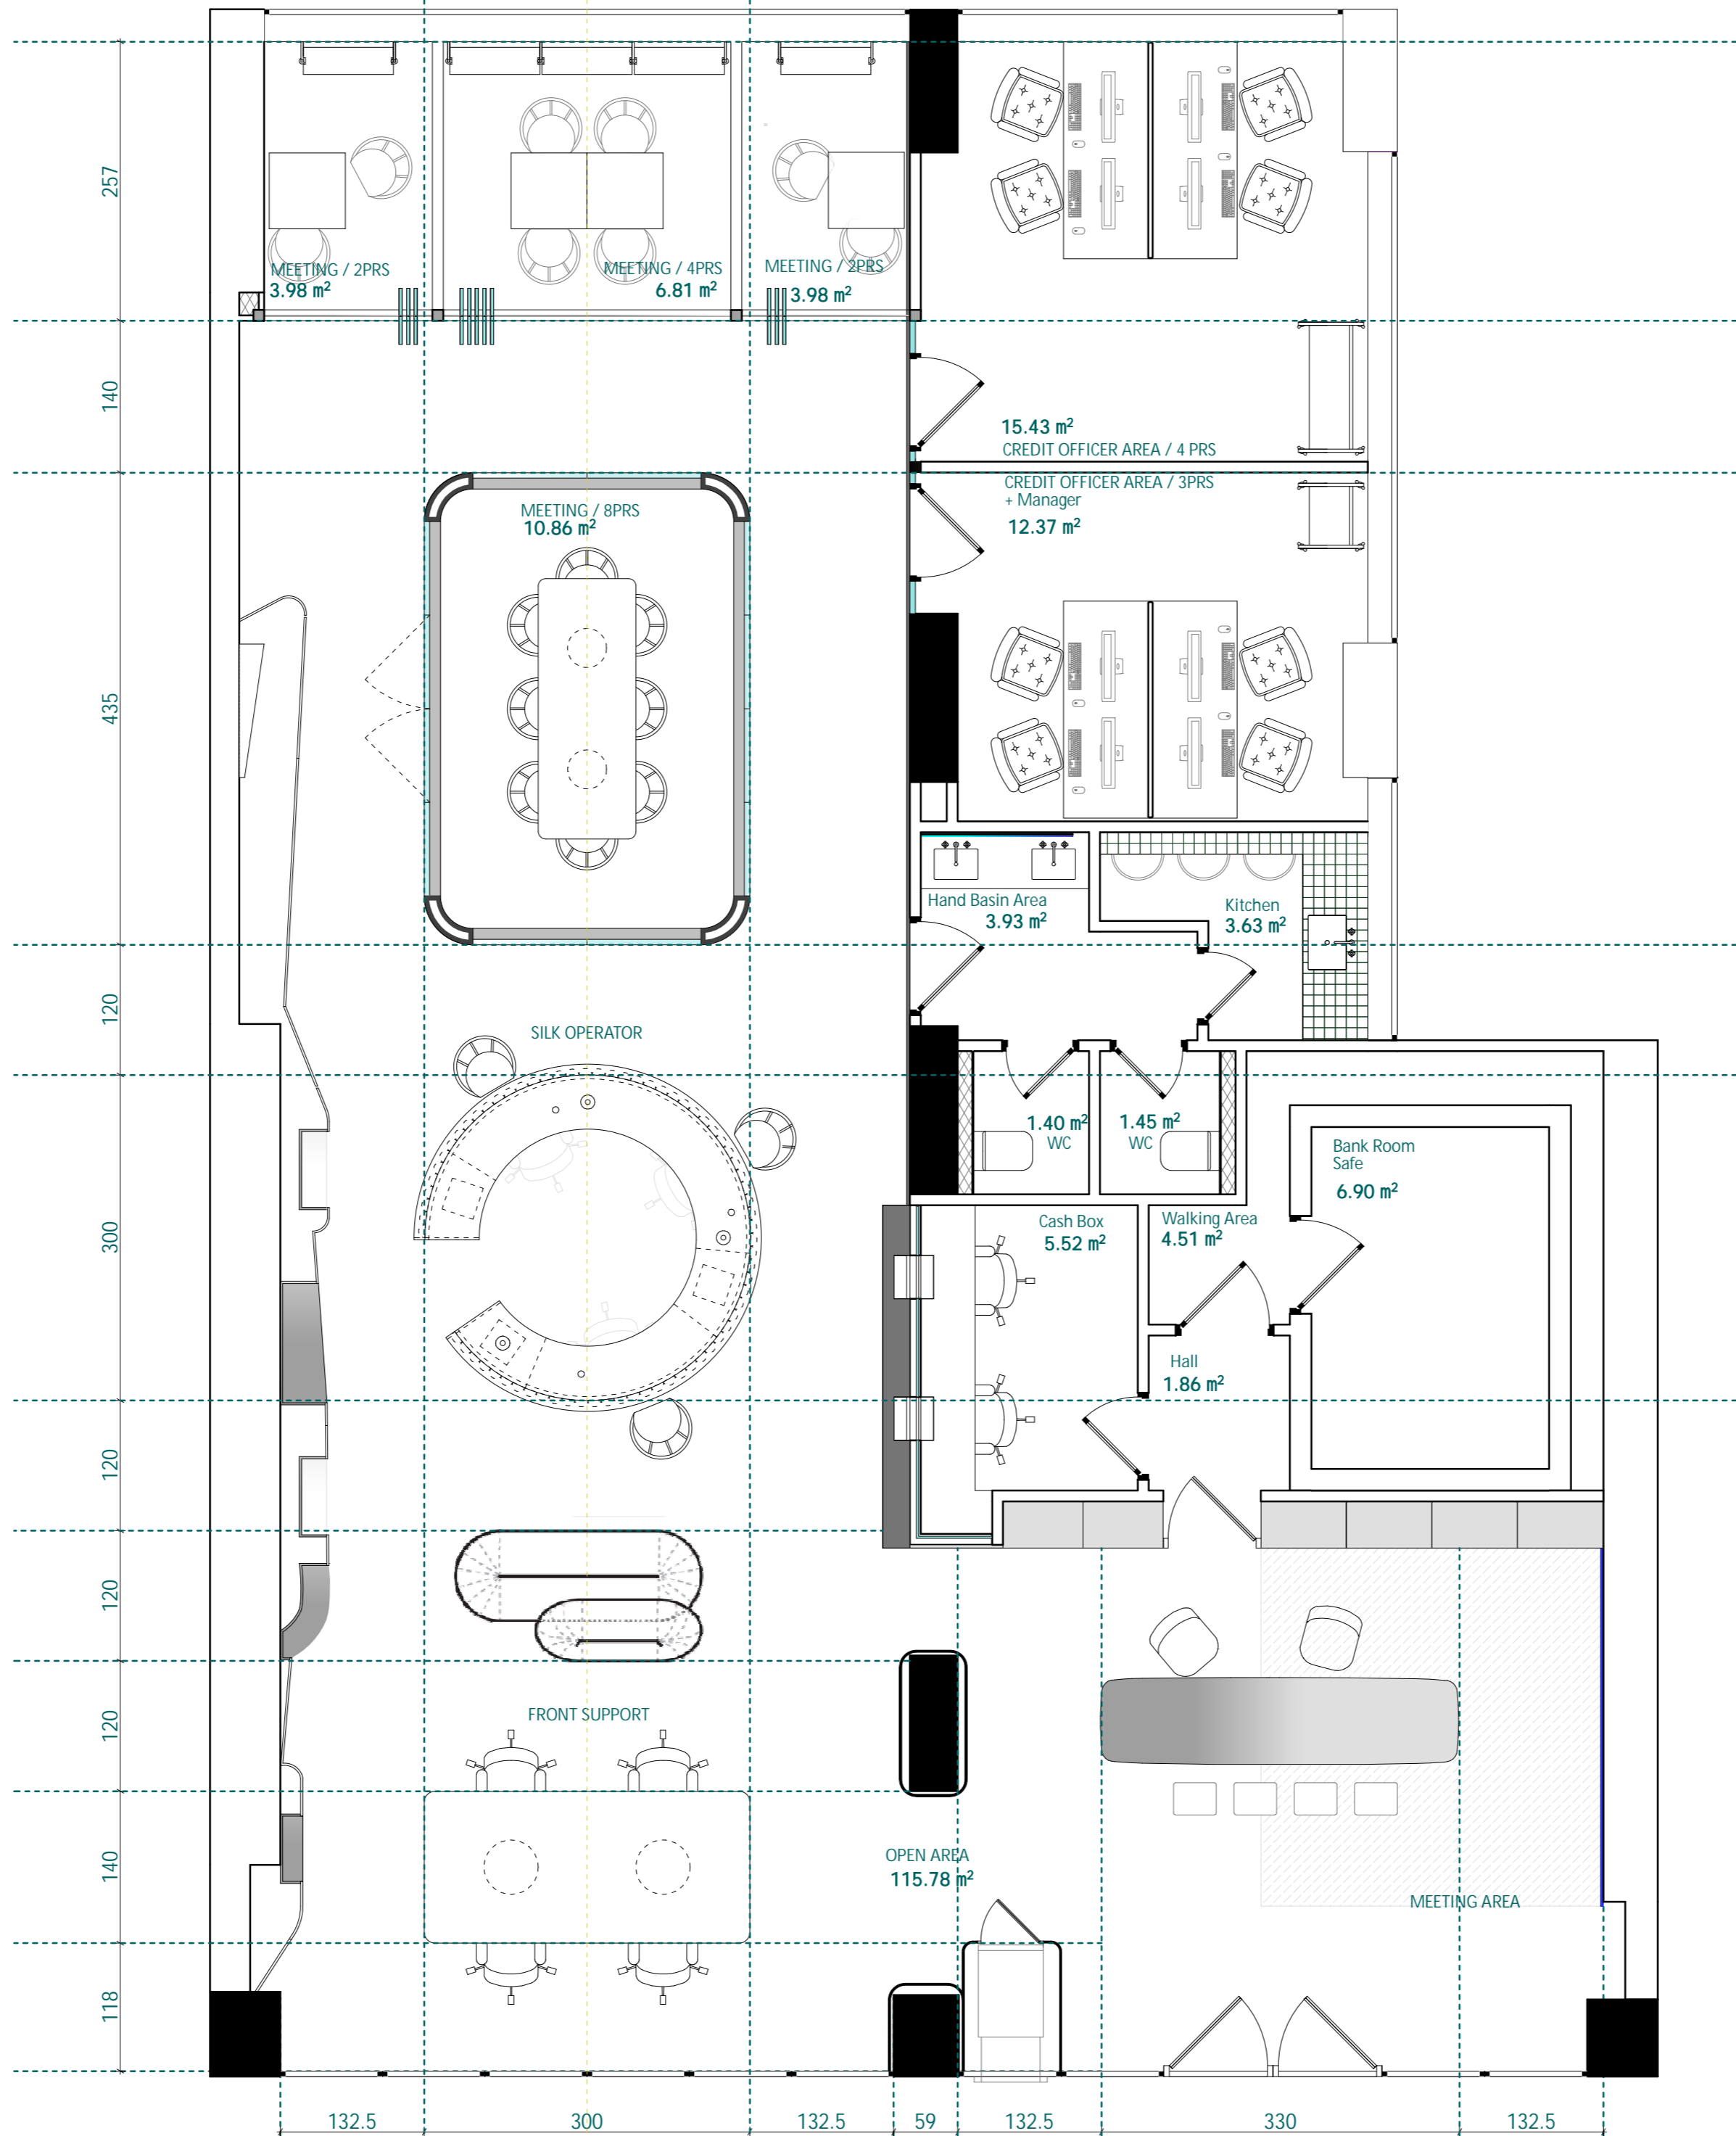

**SAMI**

შპს SAMI  
 ს.კ. 405443060  
 14, ალექსი მაჭავარიანის ქ.,  
 თბილისი, საქართველო, 0179  
 e-mail: info@sami.com.ge  
 www.sami.com.ge

ექსპლიკაცია:

პირობითი აღნიშვნები:

შენიშვნა:

პროექტის სახელწოდება:

ქ. ბათუმში SILK  
 ინტერიერის დიზაინის პროექტი

თანამდებობა გვარი ხელმოწერა  
 დირექტორი ნ. მანგაძე

ავტორი ქ. მანგაძე  
 ნ. მანგაძე

შეამოწმა თ. მოსიაშვილი  
 დასახლება:

გეგმა ავეჯის ჩვენებით

მასშტაბი: ფორმატი:

1:50 A2

სტადია: თარიღი:

მ3 2023

ფურცელი: ფურცლები:

ა-4 32



ქურის გეგმა  
PLAN / SCALE 1:100

HVAC სისტემის პროექტი შესრულდა / მოერგოს სანათების განაწილებას, 70 სმ განივად დაჯგუფებულია მუდმივად-ტაბაშირ მუყაო კომუნიკაციებისათვის. საჭიროების შემთხვევაში დაკორექტირდება 5მ. სუფთა ქურის სიმაღლე (საერთო სივრცეში) ყველა ქური შეიღებოს ტიპი - 3


ყველა ქური შეიფუთოს თაბაშირ - მუყაოს ფილით



სანათისათვის მოერგოს კარკასი(მილ კვადრატი) სანათის ჩამოსაკიდებლად

სანათისათვის მოერგოს კარკასი(მილ კვადრატი) სანათის ჩამოსაკიდებლად

ქურის სიმაღლე დაზუსტდეს ადგილზე (საარჩაოლო 300სმ) მოწყობის დამატებითი დადგენილება (ბუტიონის არმირებული თელა) შექმნას მოთხოვნილი თაბაშირ მუყაოს ფილით

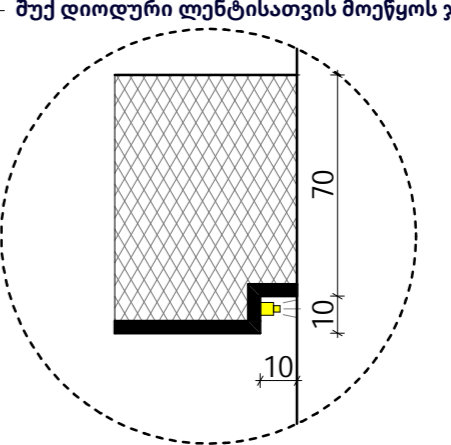

მუქ დიოდური ლენტი სანათისათვის მოერგოს ჯიბე

ჯიბე განათებისათვის

მუქ დიოდური ლენტი H=510 CM

ქური შეიღებოს ტიპი-5

**SAMI**

შპს SAMI  
ს.კ. 405443060  
14, ალექსი მაჭავარიანის ქ.,  
თბილისი, საქართველო, 0179  
e-mail: info@sami.com.ge  
www.sami.com.ge

ექსპლიკაცია:

პირობითი აღნიშვნები:

შენიშვნა:

პროექტის სახელწოდება:  
ქ. ბათუმში SILK  
ინტერიერის დიზაინის პროექტი

თანამდებობა გვარი ხელმოწერა  
დირექტორი ნ. მანგაღაძე *ნ. მანგაღაძე*

ავტორი ქ. მანაგაძე *ქ. მანაგაძე*  
ნ. მანგაღაძე *ნ. მანგაღაძე*

შემორჩა თ. მისიაშვილი *თ. მისიაშვილი*


დასახელება:  
ქურის გეგმა

მასშტაბი: ფორმატი:  
1:50 A2

სტადია: თარიღი:  
მ3 2023

ფურცელი: ფურცლები:  
ა-5 32

**Note:**  
 1. მითითებული გარდა ყველა მტყვსეული 40სმ / ჩამრთველი 100სმ  
 2. განისაზღვროს როგორც ნომრების ადგილი და რაოდენობა / ელ. გაყვანილობა დატანილი იქნას შემდეგ ეტაჟზე  
 3. დარბაზში არსებული ყველა განათების ანთება მოხდება საერთო ფარით

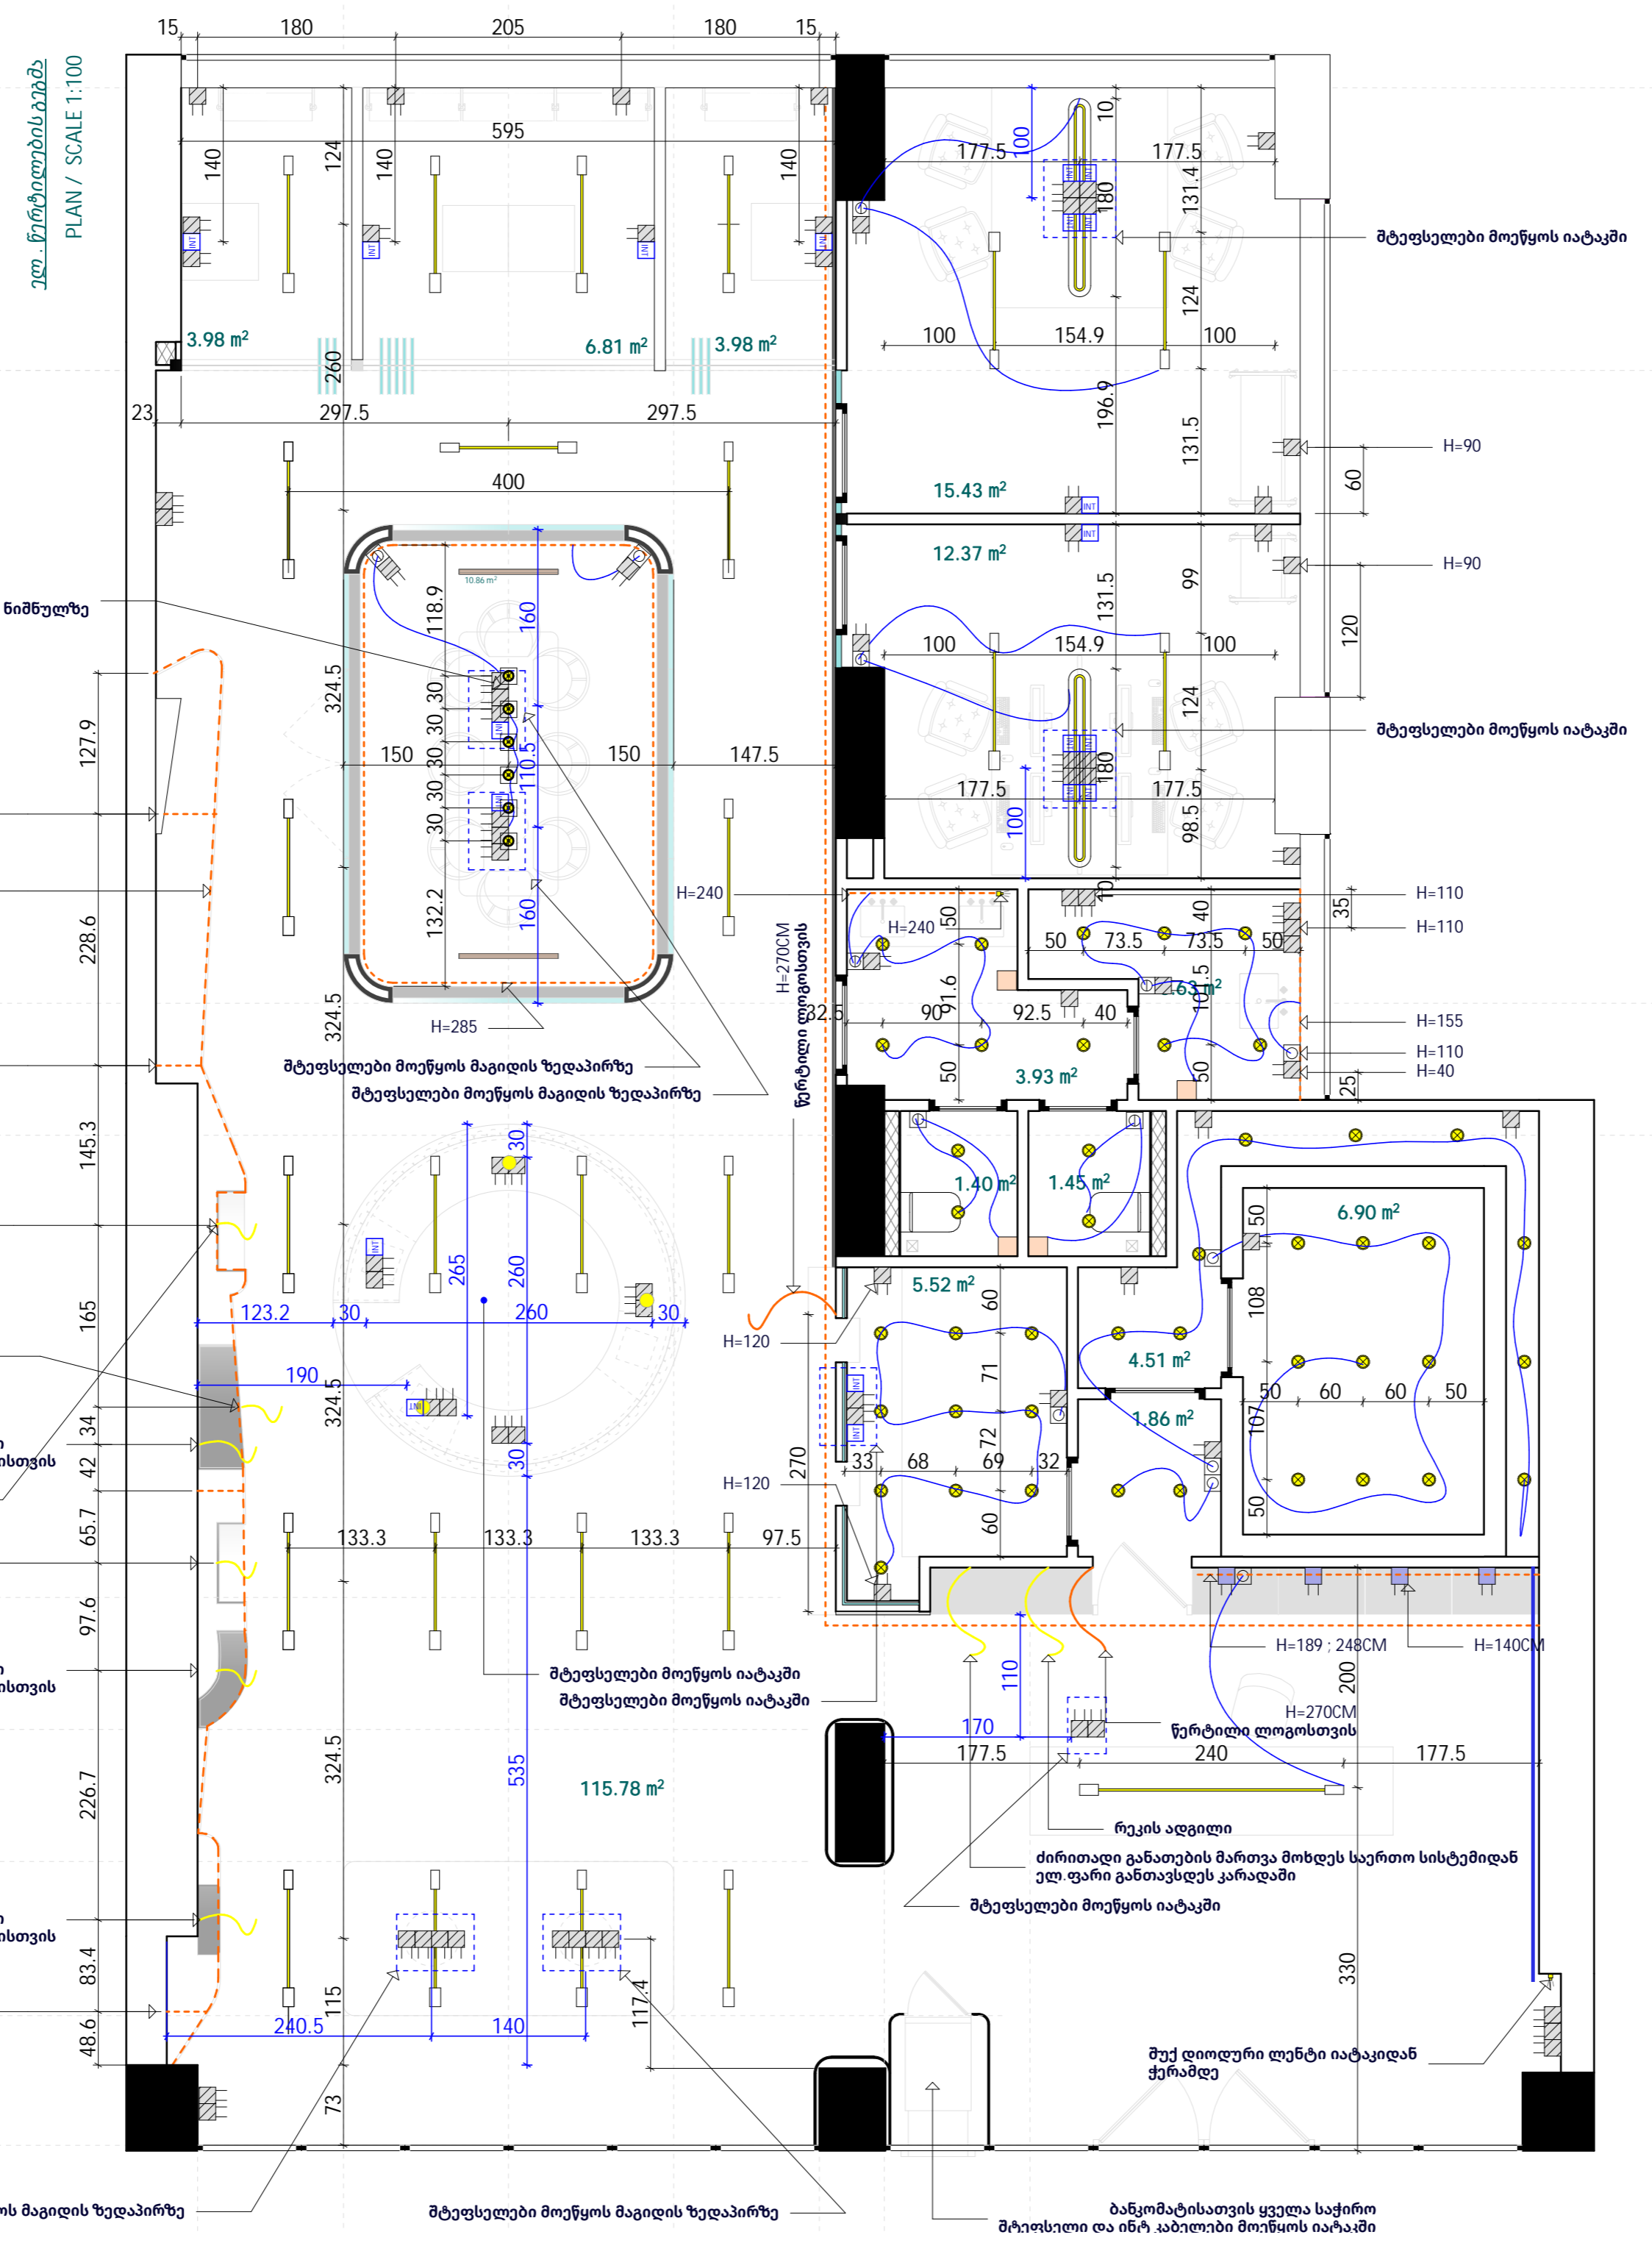

| პირობითი აღნიშვნები |                                     |
|---------------------|-------------------------------------|
|                     | ჭერის სანათი                        |
|                     | მაგიდის განათება                    |
|                     | შუქ-დიოდური განათება                |
|                     | ჭერის სანათი                        |
|                     | ჭერის სანათი                        |
|                     | ერთმაგი, ორმაგი, რვერსული ჩამრთველი |
|                     | მტყვსელი                            |
|                     | ვენტილატორი                         |

**SAMI**  
 შპს SAMI  
 ს.კ. 405443060  
 14, ალექსი მაჭავარიანის ქ.,  
 თბილისი, საქართველო, 0179  
 e-mail: info@sami.com.ge  
 www.sami.com.ge

ექსპლიკაცია:  
 პირობითი აღნიშვნები:


შენიშვნა:  
 პროექტის სახელწოდება:  
 ქ. ბათუმში SILK  
 ინტერიერის დიზაინის პროექტი

თანამდებობა გვარი ხელმოწერა  
 დირექტორი ნ. მანგაძე  
 ავტორი ქ. მანგაძე  
 ნ. მანგაძე  
 შემოწმა თ. მოსიაშვილი  
 დასახელება:

**ელ. წერტილების გეგმა**  
 მასშტაბი: ფორმატი:  
 1:50 A2  
 სტადია: თარიღი:  
 03 2023  
 ფურცელი: ფურცლები:  
 3-6 32



კვლევის და იატაკების მოპირკეთების  
 PLAN / SCALE 1:100

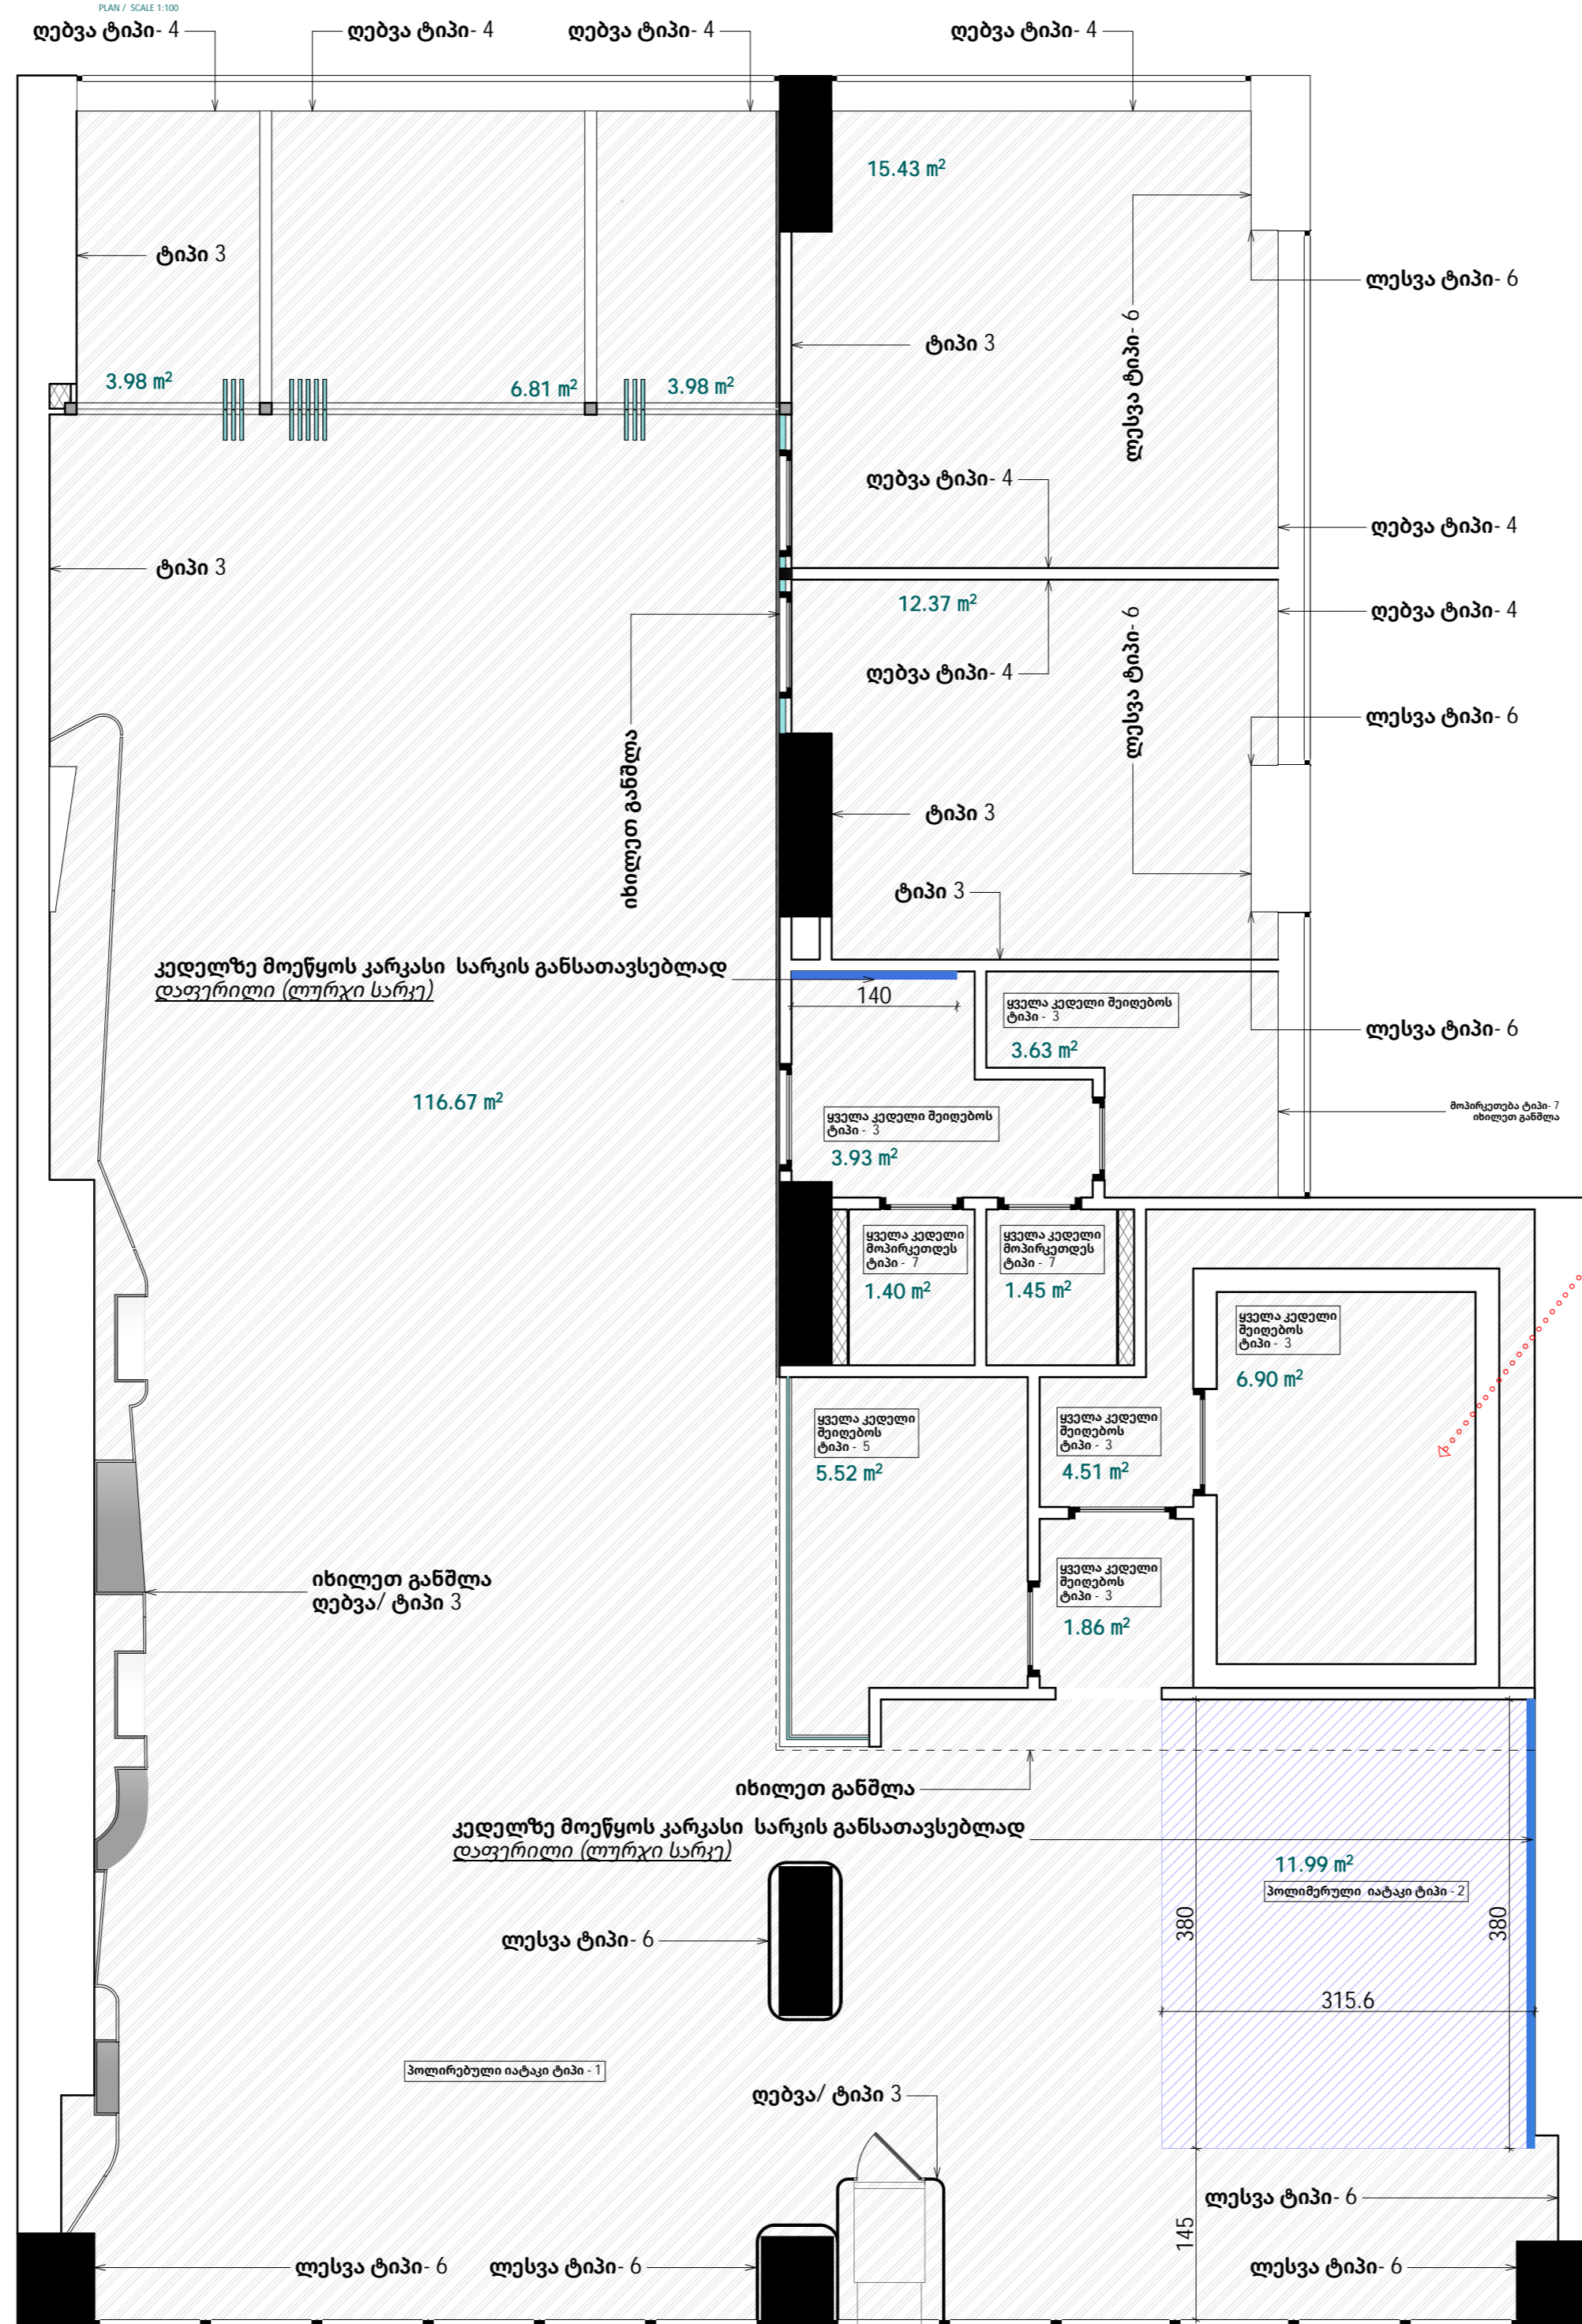

არსებულ იატაკის ნიშნულზე დაბლა ტიპი-7 (ტიპი-7) არსებობს ბიტუმიანი ფენა. ჭრის სიღრმე დაზუსტდეს ადგილზე. საბაზო და საფარი მოწყობის დამატებითი ახალგაზრდა ტიპის არსებობის შესაძლებლობა. საბაზის საპროექტო ფენა. კვლევი ათავსების რეგულაცია 20მ-ანი საბუნძო ბლოკი + არსებობის მოპირკეთება.

**SAMI**  
 შპს SAMI  
 ს.კ. 405443060  
 14, ალექსი მაჭავარიანის ქ.,  
 თბილისი, საქართველო, 0179  
 e-mail: info@sami.com.ge  
 www.sami.com.ge

ექსპლიკაცია:  
 პირობითი აღნიშვნები:

შენიშვნა:  
 პროექტის სახელწოდება:  
 ქ. ბათუმში SILK  
 ინტერიერის დიზაინის პროექტი


თანამდებობა გვარი ხელმოწერა  
 დირექტორი ნ. მანგალაძე  
 ავტორი ქ. მანგაძე  
 ნ. მანგალაძე  
 შემოწმა თ. მისიაშვილი  
 დასახელება:

**იატაკების და კედლების  
 მოპირკეთების გეგმა**

|                   |                 |
|-------------------|-----------------|
| მასშტაბი:<br>1:50 | ფორმატი:<br>A2  |
| სტადია:<br>მ3     | თარიღი:<br>2023 |
| ფურცელი:<br>ა-7   | ფურცლები:<br>32 |



panel i #1

Top View 1:50

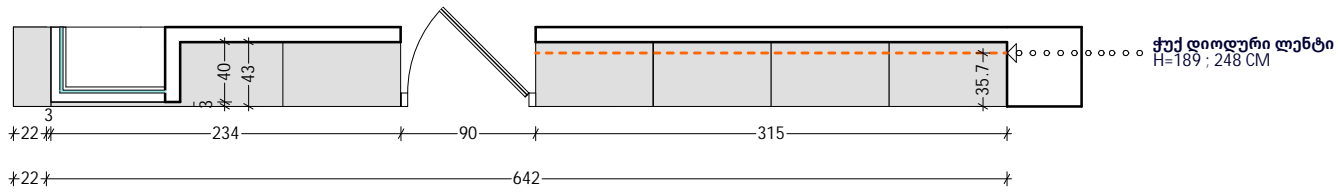

Front View 1:50

Light Box / განათებული ლოგოს განთავსება მოხდეს კედლის სიბრტყიდან გამორევიტ პანელზე (მწარმოებელთან შეთანხმდეს ლოგოს ზომა და ფონტი)

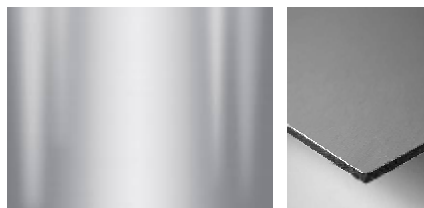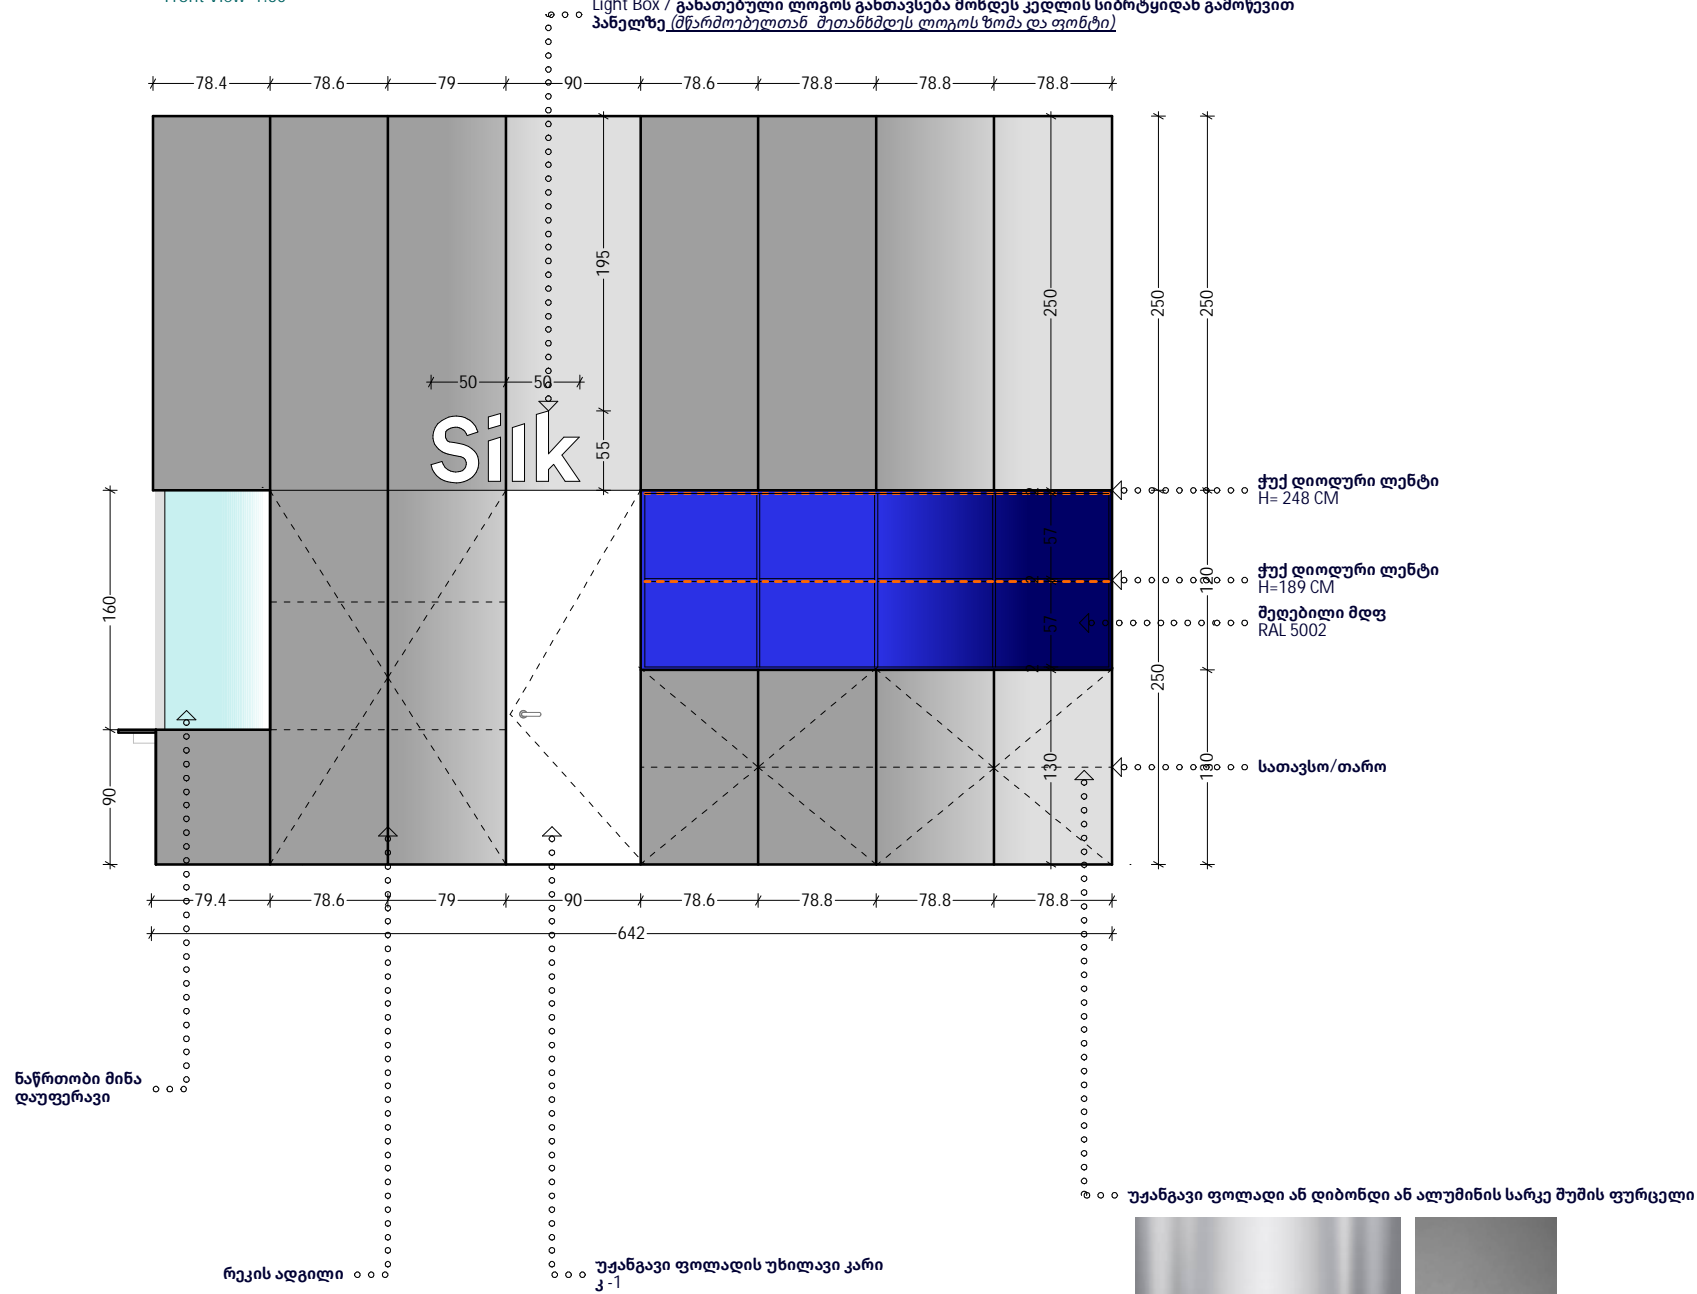

Note:  
1. ფერი შეთანხმდეს დამკვეთთან და პროექტის ავტორთან  
2. გაბარებული ზომები დაზუსტდეს ადგილზე ავჯის მწარმოებლის მიერ



შპს SAMI  
ს.კ. 405443060  
14, ალექსი მაჭავარიანის ქ.,  
თბილისი, საქართველო, 0179  
e-mail: info@sami.com.ge  
www.sami.com.ge

ექსპლიკაცია:

პირობითი აღნიშვნები:

შენიშვნა:

პროექტის სახელწოდება:

ქ. ბათუმში SILK  
ინტერიერის დიზაინის პროექტი

თანამდებობა გვარი ხელმოწერა

დირექტორი ნ. მანჯგალაძე

ავტორი ქ. მანაგაძე

ნ. მანჯგალაძე

შემოწმა თ. მოსიაშვილი

დასახელება:

პანელი #1

მასშტაბი: 1:50  
ფორმატი: A3


სტადია: შპ  
თარიღი: 2023

ფურცელი: ა-15  
ფურცლები: 32





panel i #2


Top View 1:50

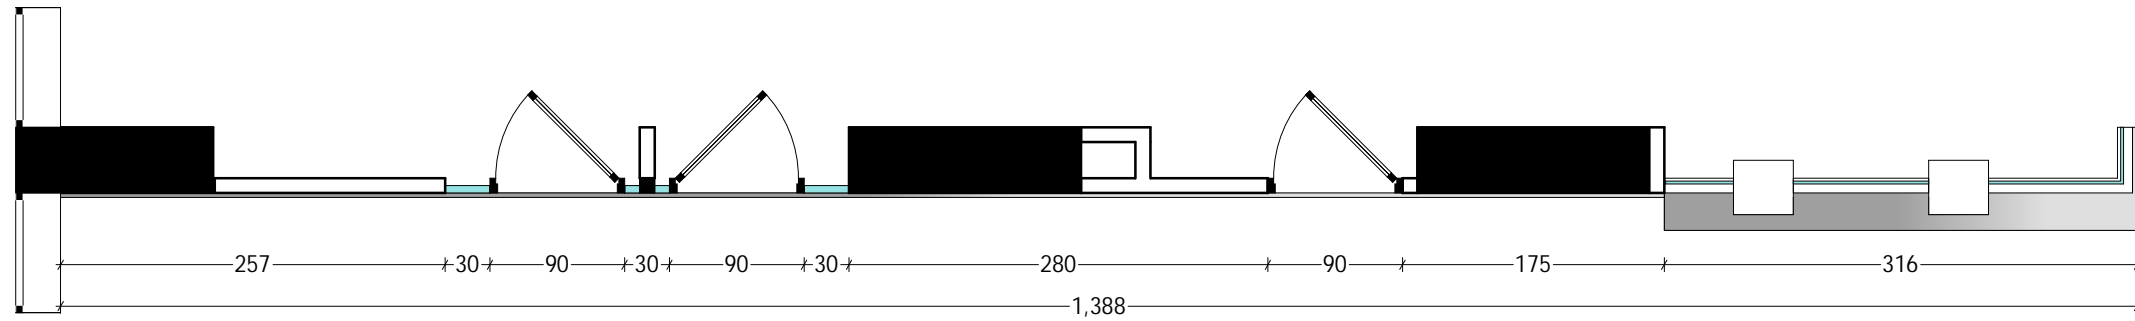

Front View 1:50

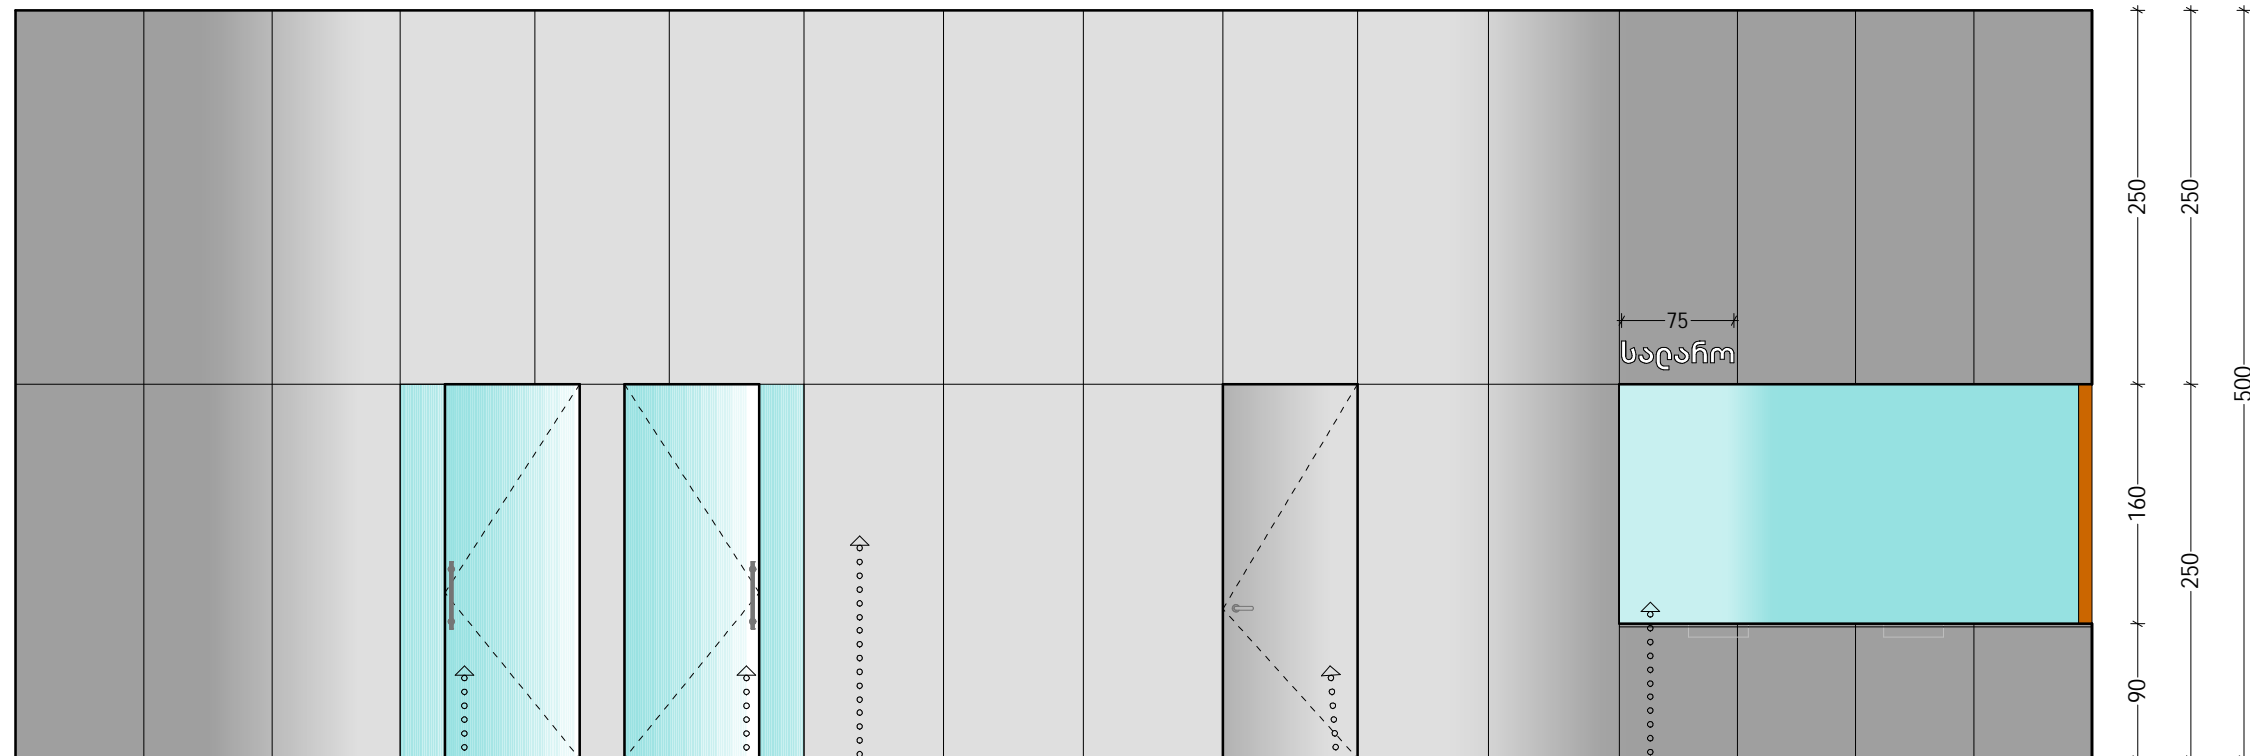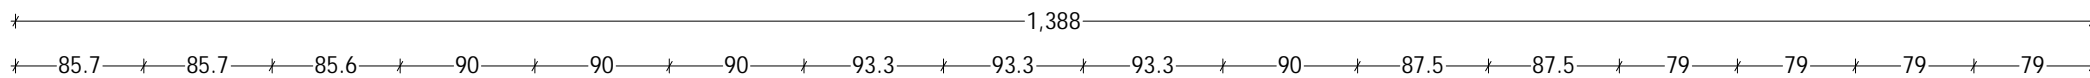

დაბურული მინის კარი კ-3

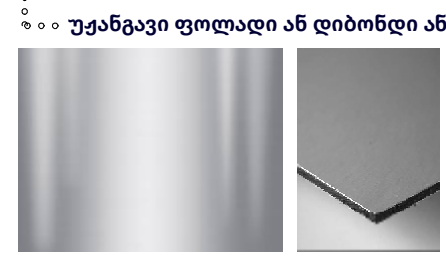

Note:  
 1. ფერი შეთანხმდეს დამკვეთთან და პროექტის ავტორთან  
 2. გაბარიტული ზომები დაზუსტდეს ადგილზე ავეჯის მწარმოებლის მიერ



შპს SAMI  
 ს.კ. 405443060  
 14, ალექსი მაჭავარიანის ქ.,  
 თბილისი, საქართველო, 0179  
 e-mail: info@sami.com.ge  
 www.sami.com.ge

ექსპლიკაცია:

პირობითი აღნიშვნები:

შენიშვნა:

პროექტის სახელწოდება:

ქ. ბათუმში SILK  
 ინტერიერის დიზაინის პროექტი

თანამდებობა გვარი ხელმოწერა

დირექტორი ნ. მანჯგალაძე *ნ. მანჯგალაძე*

ავტორი ქ. მანაგაძე *ქ. მანაგაძე*

ნ. მანჯგალაძე *ნ. მანჯგალაძე*

შეამოწმა თ. მოსიაშვილი *თ. მოსიაშვილი*

დასახელება:

პანელი #2


მასშტაბი: 1:50  
 ფორმატი: A3

სტადია: მ3  
 თარიღი: 2023



ფურცელი: ა-16  
 ფურცლები: 32

panel i #3

Top View 1:50

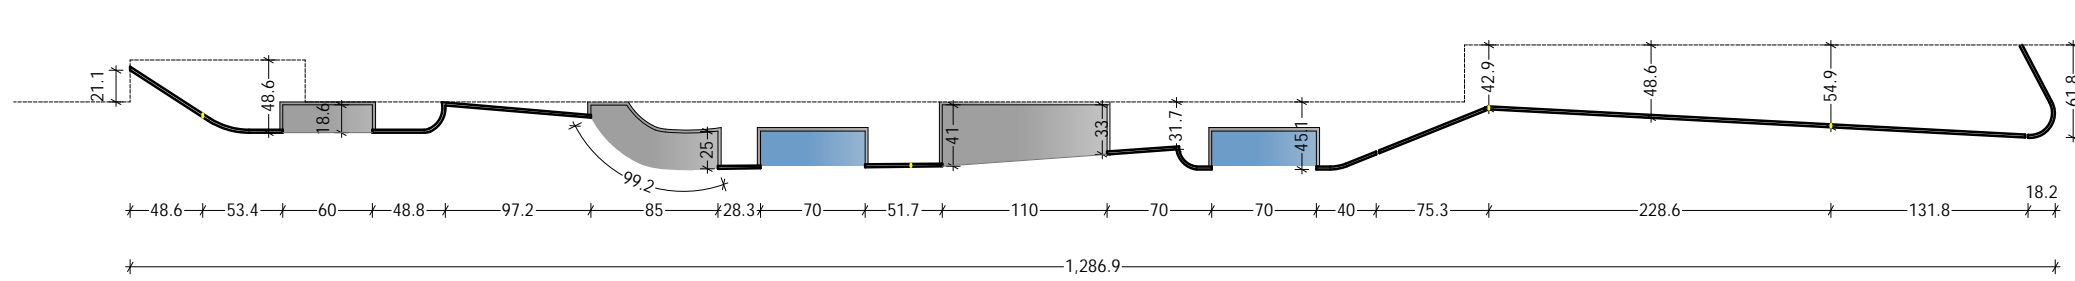

Front View 1:50

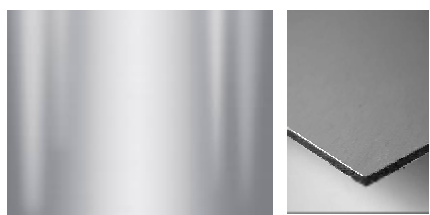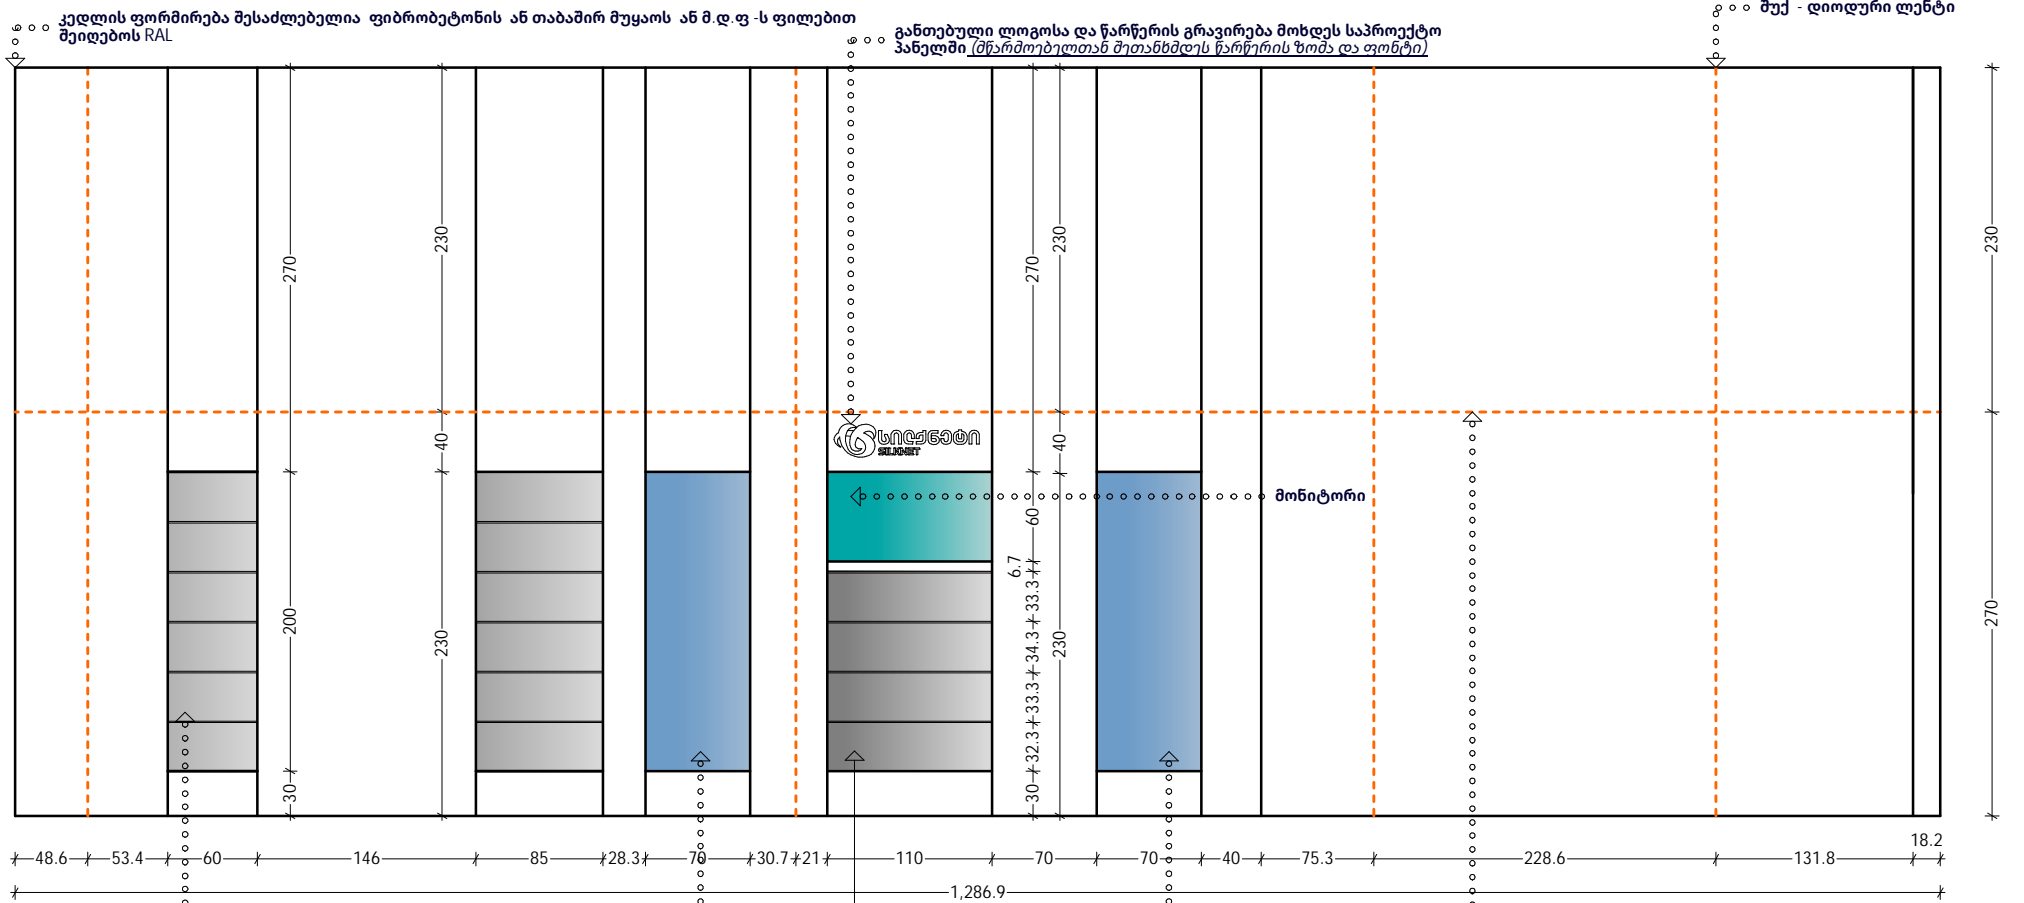

**ელ.წერტილი**  
 დაცვის (უსაფრთხოების)  
 ავტონომიური დისკლეტი მობილური  
 ტელეფონების და სხვა აქსესუარებისთვის  
 H=35 ; 65 ; 100 ; 135 ; 170  
 მოხდეს ყველა თაროზე გრძივი ჰორიზონტალური დიოდის ჩაჭრა  
 უკანა სივრციდან საღებების გამოსაყვანად.  
 ყველა თარო იყოს გაღებადი

Note:  
 1. ფერი შეთანხმდეს დამკვეთთან და პროექტის ავტორთან  
 2. გაბარიტული ზომები დაზუსტდეს ადგილზე ავჯის მწარმოებლის მიერ



**შპს SAMI**  
 ს.კ. 405443060  
 14, ალექსი მაჭავარიანის ქ.,  
 თბილისი, საქართველო, 0179  
 e-mail: info@sami.com.ge  
 www.sami.com.ge

ექსპლიკაცია:

პირობითი აღნიშვნები:

შენიშვნა:

პროექტის სახელწოდება:

ქ. ბათუმში SILK  
 ინტერიერის დიზაინის პროექტი

თანამდებობა გვარი ხელმოწერა

დირექტორი ნ. მანჯგალაძე *ნ. მანჯგალაძე*

ავტორი ქ. მანაგაძე *ქ. მანაგაძე*

ნ. მანჯგალაძე *ნ. მანჯგალაძე*

შეამოწმა თ. მოსიაშვილი *თ. მოსიაშვილი*

დასახელება:

**პანელი #3**

|           |          |
|-----------|----------|
| მასშტაბი: | ფორმატი: |
| 1:50      | A3       |

|         |         |
|---------|---------|
| სტადია: | თარიღი: |
| შპ      | 2023    |

|          |           |
|----------|-----------|
| ფურცელი: | ფურცლები: |
| ა-17     | 32        |

ექსპლიკაცია:

პირობითი აღნიშვნები:

შენიშვნა:

პროექტის სახელწოდება:

ქ. ბათუმში SILK  
 ინტერიერის დიზაინის პროექტი

თანამდებობა გვარი ხელმოწერა

დირექტორი ნ. მანჯგალაძე *ნ. მანჯგალაძე*

ავტორი ქ. მანაგაძე *ქ. მანაგაძე*

ნ. მანჯგალაძე *ნ. მანჯგალაძე*

შეამოწმა თ. მოსიაშვილი *თ. მოსიაშვილი*

დასახელება:

შუშის ბოქსი

მასშტაბი: ფორმატი:

1:50 A3

სტადია: თარიღი:


მშ 2023

ფურცელი: ფურცლები:


ა-18 32

Meeting Room/Glass Box


Top View 1:50

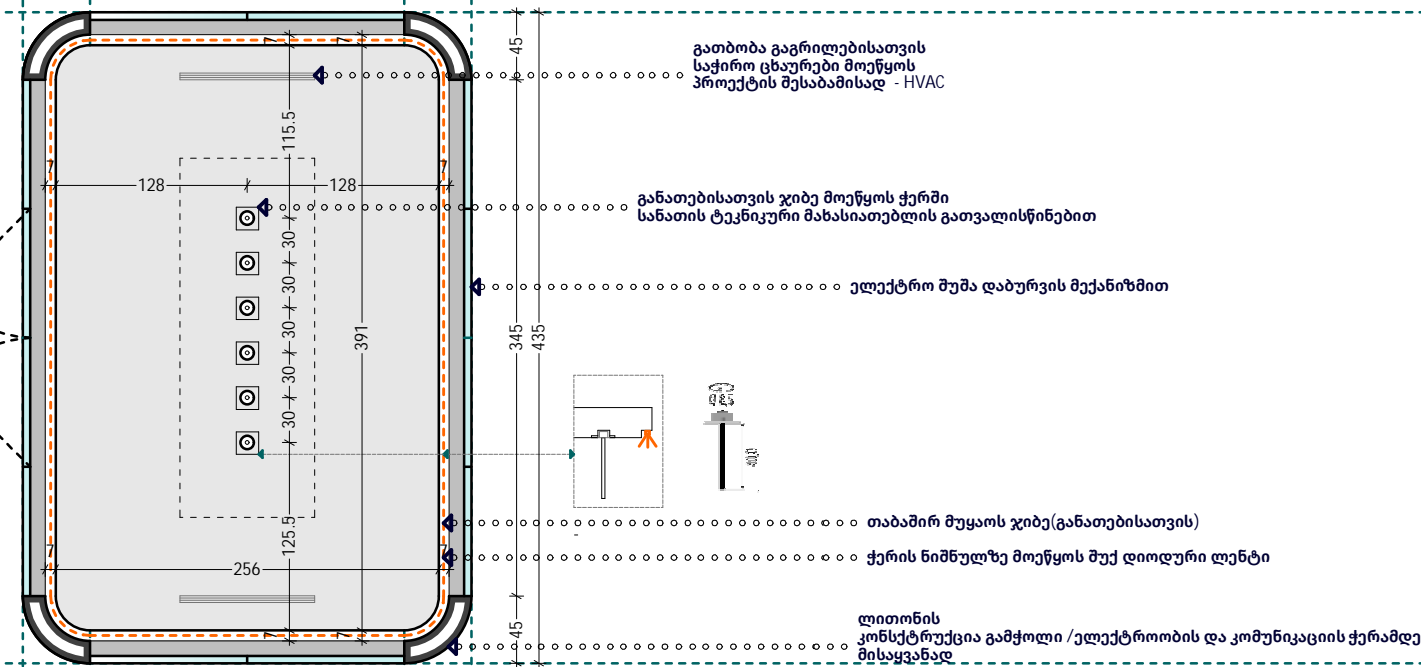


Side View 1:50

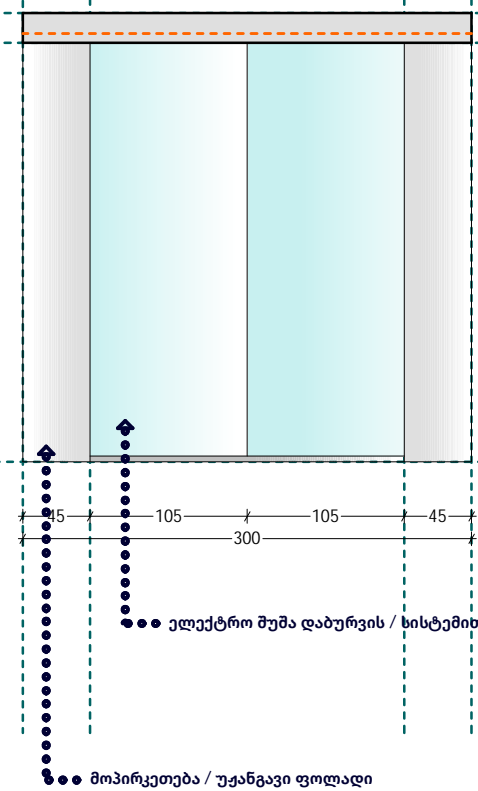

Front View 1:50

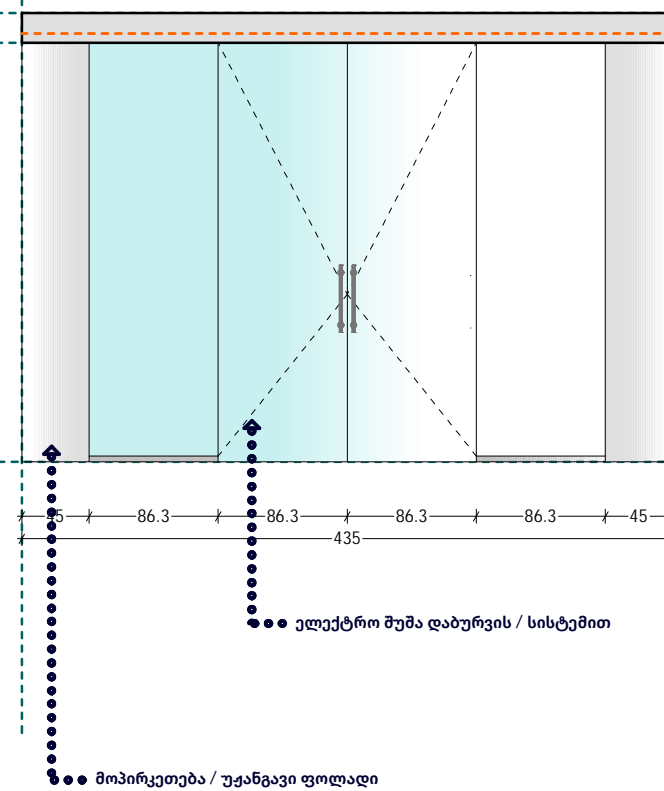

Back View 1:50

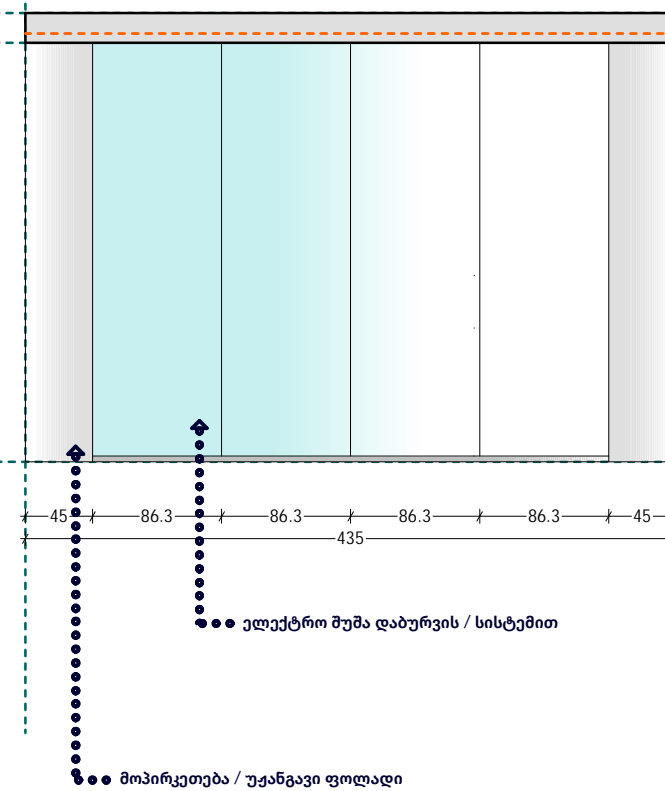

Note:  
 1. ფერი შეთანხმდეს დამკვეთთან და პროექტის ავტორთან  
 2. გაბარიტული ზომები დაზუსტდეს ადგილზე ავეჯის მწარმოებლის მიერ



ექსპლიკაცია:

პირობითი აღნიშვნები:

შენიშვნა:

პროექტის სახელწოდება:

ქ. ბათუმში SILK  
 ინტერიერის დიზაინის პროექტი

თანამდებობა გვარი ხელმოწერა  
 დირექტორი ნ. მანჯგალაძე *ნ. მანჯგალაძე*

ავტორი ქ. მანაგაძე *ქ. მანაგაძე*  
 ნ. მანჯგალაძე *ნ. მანჯგალაძე*

შეამოწმა თ. მოსიაშვილი *თ. მოსიაშვილი*

დასახელება:

**ვიტრაჟი**

მასშტაბი: 1:50  
 ფორმატი: A3


სტადია: შპ  
 თარიღი: 2023

ფურცელი: ა-19  
 ფურცლები: 32

**Specification; doors/Glass Partition**

Top View 1:50

**კარების და ვიტრაჟის სპეციფიკაცია**  
 შ/1:25

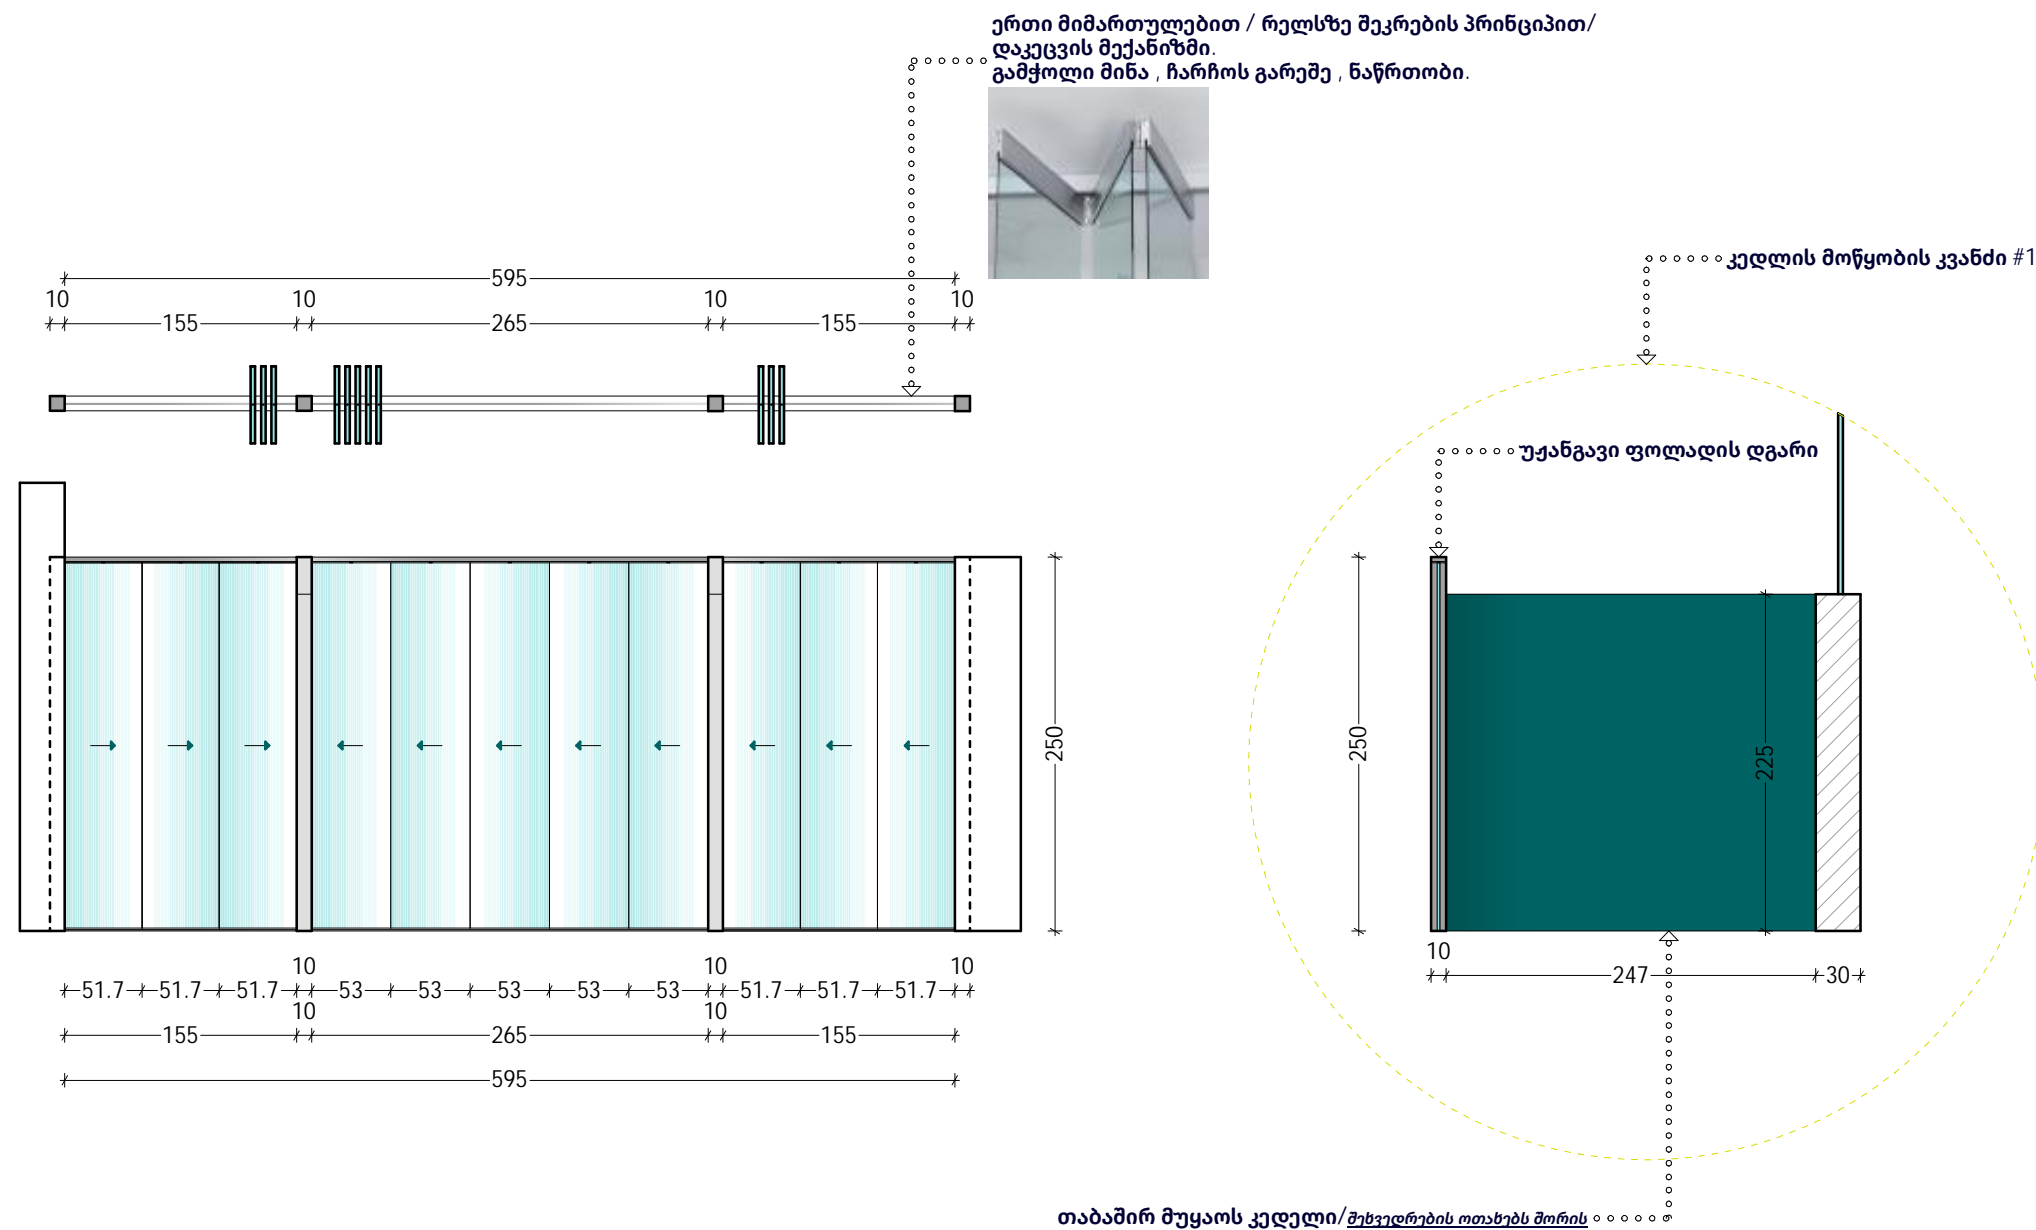

Note:  
 1. ფერი შეთანხმდეს დამკვეთთან და პროექტის ავტორთან  
 2. გაბარიტული ზომები დაზუსტდეს ადგილზე ავჯის მწარმოებლის მიერ

| N  | დასახელება                               | 1       | 2      | 3                       | 4                     | 5                               | 6          | 7         | 8       | 9                 |                  |
|----|--|---------|--------|-------------------------|-----------------------|---------------------------------|------------|-----------|---------|-------------------|------------------|
|    |  | დარბაზი | სალარო | შეხვედრების ოთახი (3 ც) | შეხვედრების ოთახი(1ც) | საკრედიტო ოფიცრების ოთახი (2 ც) | სამზარეულო | კოფი (2ც) | WC (2ც) | ხელსაბანის სივრცე | რაოდენობა (ცალი) |
| 1  | პანელი N1                                | 1       | -      | -                       | -                     | -                               | -          | -         | -       | -                 | 1                |
| 2  | პანელი N2                                | -       | 1      | -                       | -                     | -                               | -          | -         | -       | -                 | 1                |
| 3  | პანელი N3                                | 1       | -      | -                       | -                     | -                               | -          | -         | -       | -                 | 1                |
| 4  | შეხვედრების მუშის ბოქსი                  | 1       | -      | -                       | -                     | -                               | -          | -         | -       | -                 | 1                |
| 6  | ვიტრაჟი N1                               | -       | -      | 1                       | -                     | -                               | -          | -         | -       | -                 | 1                |
| 7  | სილენეტის მაგიდა N1                      | 1       | -      | -                       | -                     | -                               | -          | -         | -       | -                 | 1                |
| 8  | მიმდები ბარის მაგიდა N2                  | 1       | -      | -                       | -                     | -                               | -          | -         | -       | -                 | 1                |
| 9  | კლიენტთა მომსახურების მაგიდა N3          | 1       | -      | -                       | -                     | -                               | -          | -         | -       | -                 | 1                |
| 10 | შეხვედრების მაგიდა N4                    | -       | -      | -                       | 1                     | -                               | -          | -         | -       | -                 | 1                |
| 11 | შეხვედრების მაგიდა N5                    | 1       | -      | 4                       | -                     | -                               | -          | -         | -       | -                 | 5                |
| 12 | თარო N1                                  | -       | -      | 5                       | -                     | -                               | -          | -         | -       | -                 | 5                |
| 13 | თარო N2                                  | -       | -      | -                       | -                     | 2                               | -          | -         | -       | -                 | 2                |
| 14 | სარკე N1                                 | -       | -      | -                       | -                     | -                               | -          | -         | -       | 1                 | 1                |
| 16 | ხელსაბანის კარადა N1                     | -       | -      | -                       | -                     | -                               | -          | -         | -       | 1                 | 1                |
| 17 | სამზარეულოს ავეჯი                        | -       | -      | -                       | -                     | -                               | 1          | -         | -       | -                 | 1                |
| 20 | კ-1                                      | 1       | -      | -                       | -                     | -                               | -          | -         | -       | 1                 | 2                |
| 21 | კ-2                                      | -       | -      | -                       | -                     | 1                               | -          | -         | -       | -                 | 1                |
| 22 | კ-3                                      | -       | -      | -                       | -                     | 1                               | -          | -         | -       | -                 | 1                |
| 23 | კ-4                                      | -       | -      | -                       | -                     | -                               | 1          | -         | 1       | -                 | 1                |
| 24 | კ-5                                      | -       | -      | -                       | -                     | -                               | -          | -         | 1       | -                 | 1                |
| 25 | კ-6                                      | -       | 1      | -                       | -                     | -                               | -          | -         | -       | -                 | 1                |
| 26 | კ-7                                      | -       | -      | -                       | -                     | -                               | -          | 1         | -       | -                 | 1                |
| 27 | კ-8                                      | -       | -      | -                       | -                     | -                               | -          | 1         | -       | -                 | 1                |
| 28 | პდინტუსი N1 (უკანგავი ფოთლადი h=6/10 სმ) | 32      | 6      | -                       | -                     | 33                              | -          | 33        | -       | 7                 | 111 გრძ/მ        |
| 29 | პდინტუსი N2 "მდფ"(h=6/10სმ) თეთრი        | -       | -      | 6                       | -                     | -                               | -          | -         | -       | -                 | 6 გრძ/მ          |

**SAMI**

შპს SAMI  
ს.კ. 405443060  
14, ალექსი მაჭავარიანის ქ.,  
თბილისი, საქართველო, 0179  
e-mail: info@sami.com.ge  
www.sami.com.ge

ექსპლიკაცია:

პირობითი აღნიშვნები:

შენიშვნა:

პროექტის სახელწოდება:

ქ. ბათუმში SILK  
ინტერიერის დიზაინის პროექტი

თანამდებობა გვარი ხელმოწერა

დირექტორი ნ. მანჯგალაძე *ნ. მანჯგალაძე*

ავტორი ქ. მანაგაძე *ქ. მანაგაძე*

ნ. მანჯგალაძე *ნ. მანჯგალაძე*

შეამოწმა თ. მოსიაშვილი *თ. მოსიაშვილი*

დასახელება:

დასამზადებელი ავეჯის  
სპეციფიკაცია

მასშტაბი: ფორმატი:

1:50 A3


სტაღია: თარიღი:

მპ 2023

ფურცელი: ფურცლები:

ა-20 32

სამზარეულო და ტამბური/გეგმა  
შ/1:25

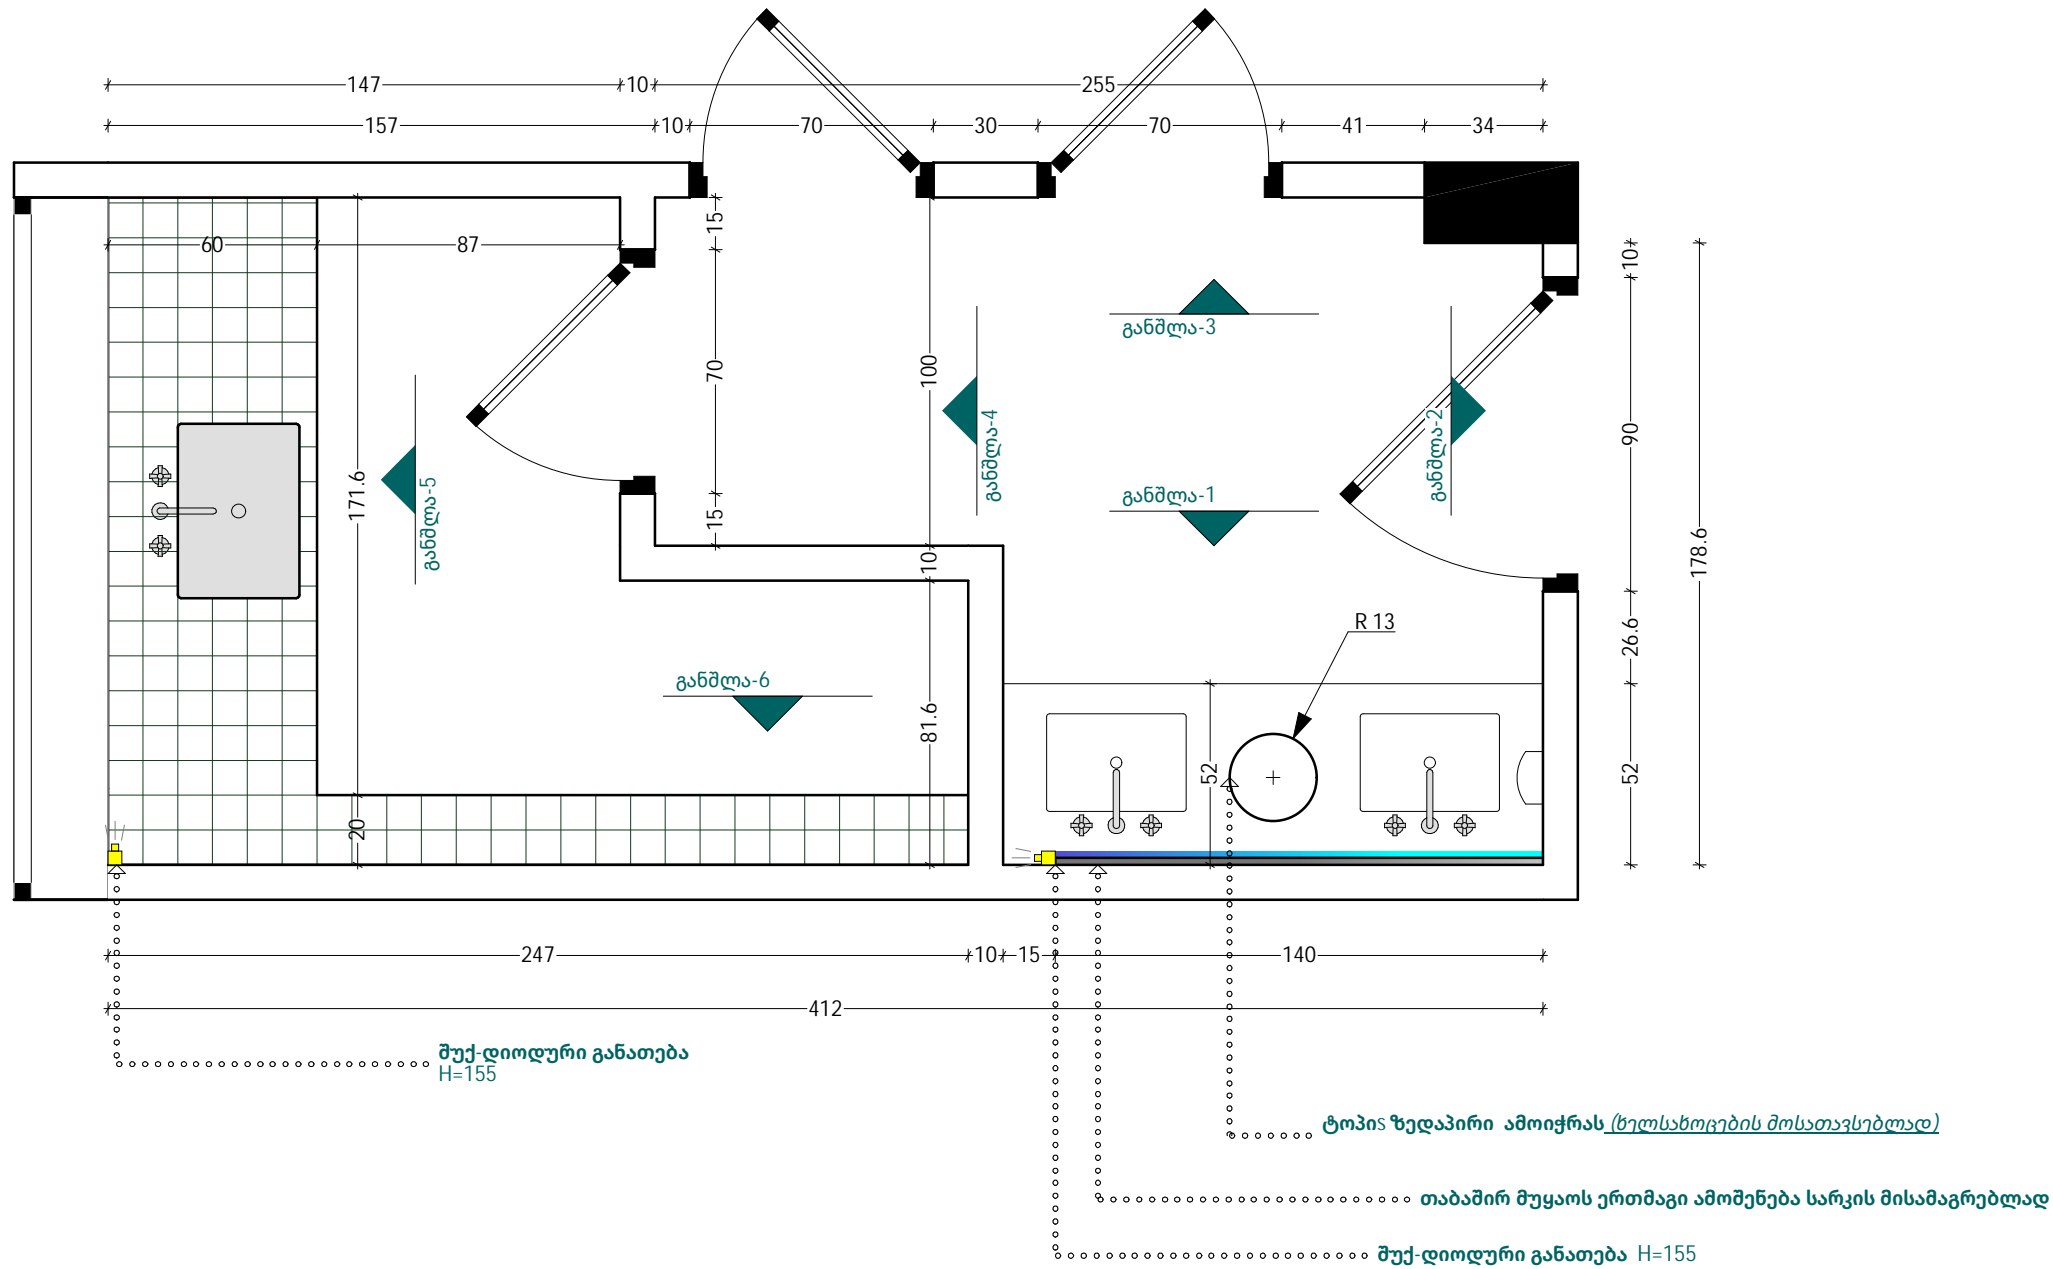

Note:  
1. ფერი შეთანხმდეს დამკვეთთან და პროექტის ავტორთან  
2. გაბარიტული ზომები დაზუსტდეს აღმოსტდეს ავჯის მწარმოებლის მიერ



შპს SAMI  
ს.კ. 405443060  
14, ალექსი მაჭავარიანის ქ.,  
თბილისი, საქართველო, 0179  
e-mail: info@sami.com.ge  
www.sami.com.ge

ექსპლიკაცია:

პირობითი აღნიშვნები:

შენიშვნა:

პროექტის სახელწოდება:

ქ. ბათუმში SILK  
ინტერიერის დიზაინის პროექტი

თანამდებობა გვარი ხელმოწერა

დირექტორი ნ. მანჯგალაძე *ნ. მანჯგალაძე*

ავტორი ქ. მანაგაძე *ქ. მანაგაძე*

ნ. მანჯგალაძე *ნ. მანჯგალაძე*

შეამოწმა თ. მოსიაშვილი *თ. მოსიაშვილი*

დასახელება:

სამზარეულო და  
ტამბური/გეგმა

მასშტაბი: 1:21.48  
ფორმატი: A3

სტადია: შპ  
თარიღი: 2023

ფურცელი: ა-21  
ფურცლები: 32



ექსპლიკაცია:

პირობითი აღნიშვნები:

შენიშვნა:

პროექტის სახელწოდება:

ქ. ბათუმში SILK  
 ინტერიერის დიზაინის პროექტი

თანამდებობა გვარი ხელმოწერა

დირექტორი ნ. მანჯგალაძე *ნ. მანჯგალაძე*

ავტორი ქ. მანაგაძე *ქ. მანაგაძე*

ნ. მანჯგალაძე *ნ. მანჯგალაძე*

შეამოწმა თ. მოსიაშვილი *თ. მოსიაშვილი*

დასახელება:


განშლა - 1 / განშლა - 2

მასშტაბი: 1:24.85  
 ფორმატი: A3


სტადია: მპ  
 თარიღი: 2023

ფურცელი: ა-22  
 ფურცლები: 32

განშლა - 1  
 მ/1:25

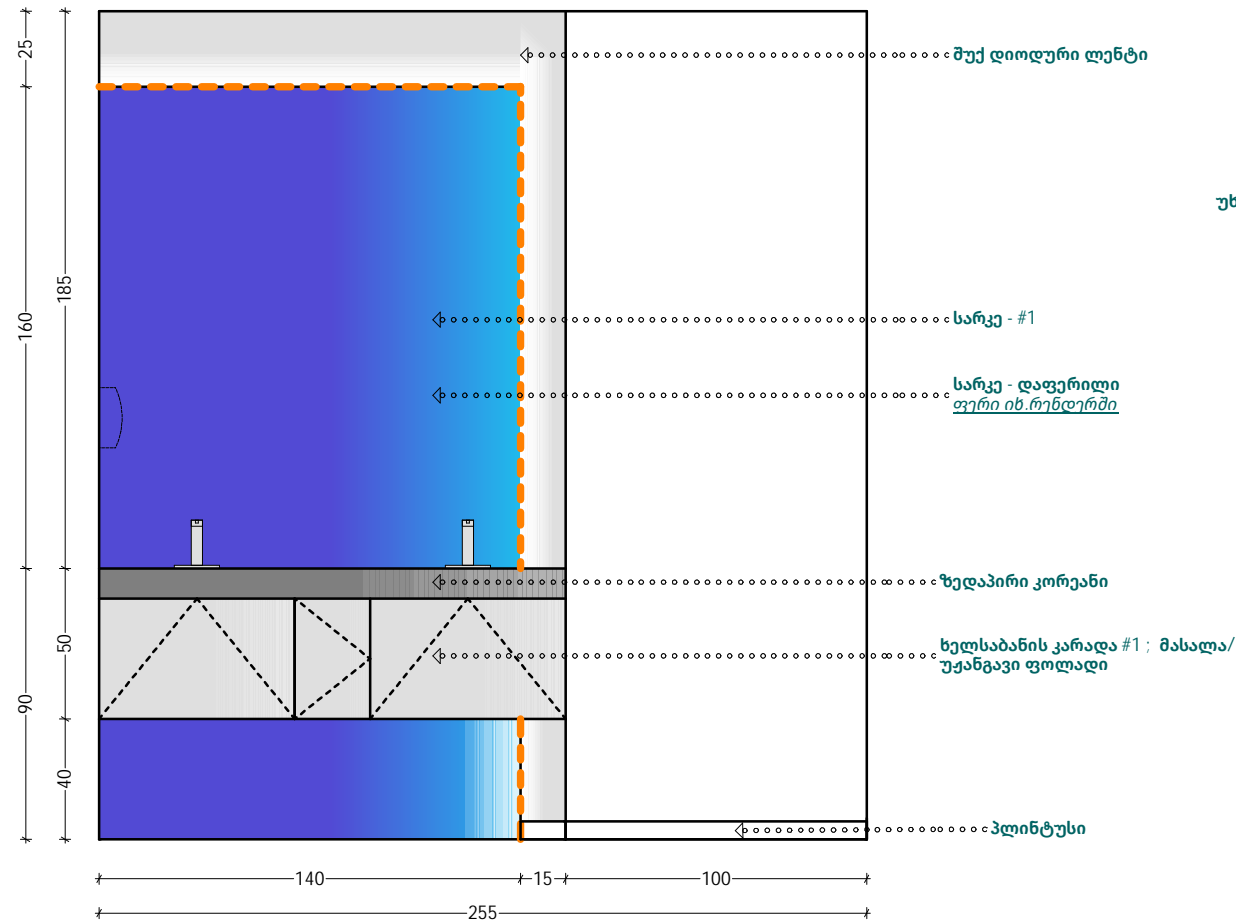


განშლა - 2  
 მ/1:25

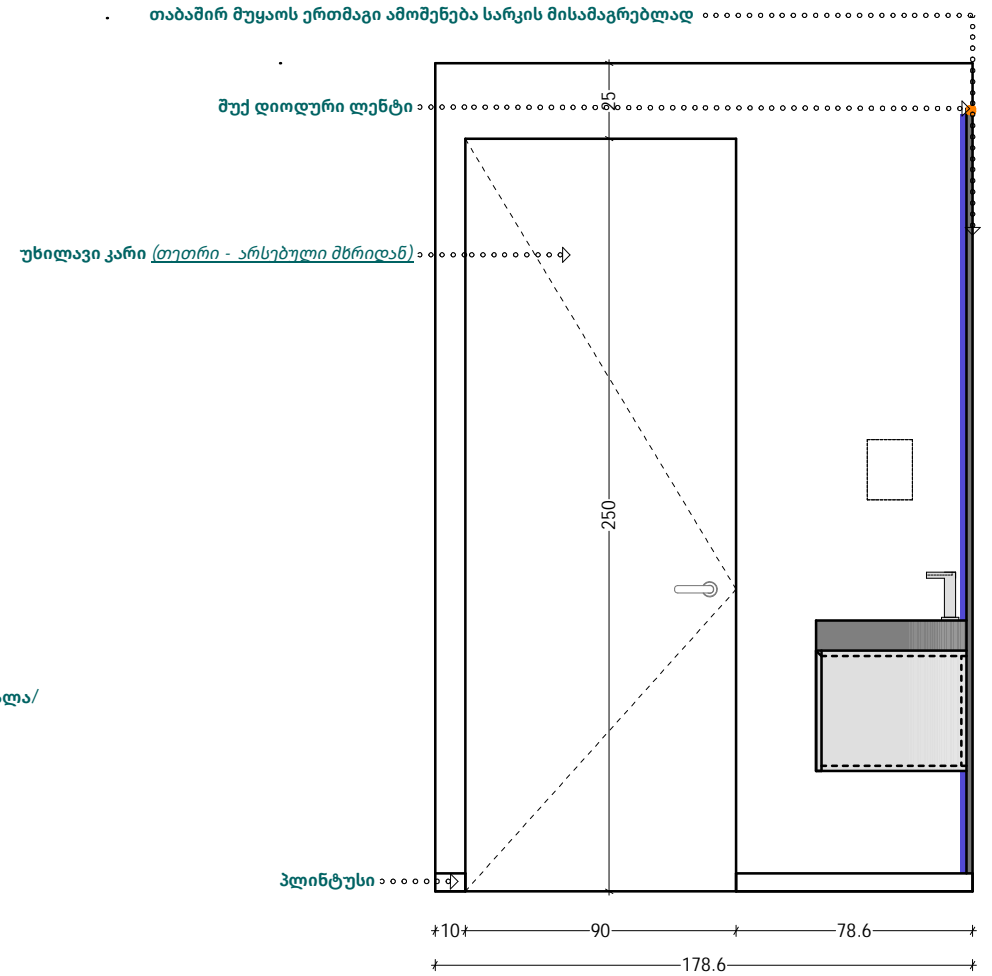


Note:  
 1. ფერი შეთანხმდეს დამკვეთთან და პროექტის ავტორთან  
 2. აბსარჩოლონი ზომები რაზუსტოდ: ალილოზი აჯიჯის მნარმობლოს მიორ

განშლა - 3  
შ/1:25

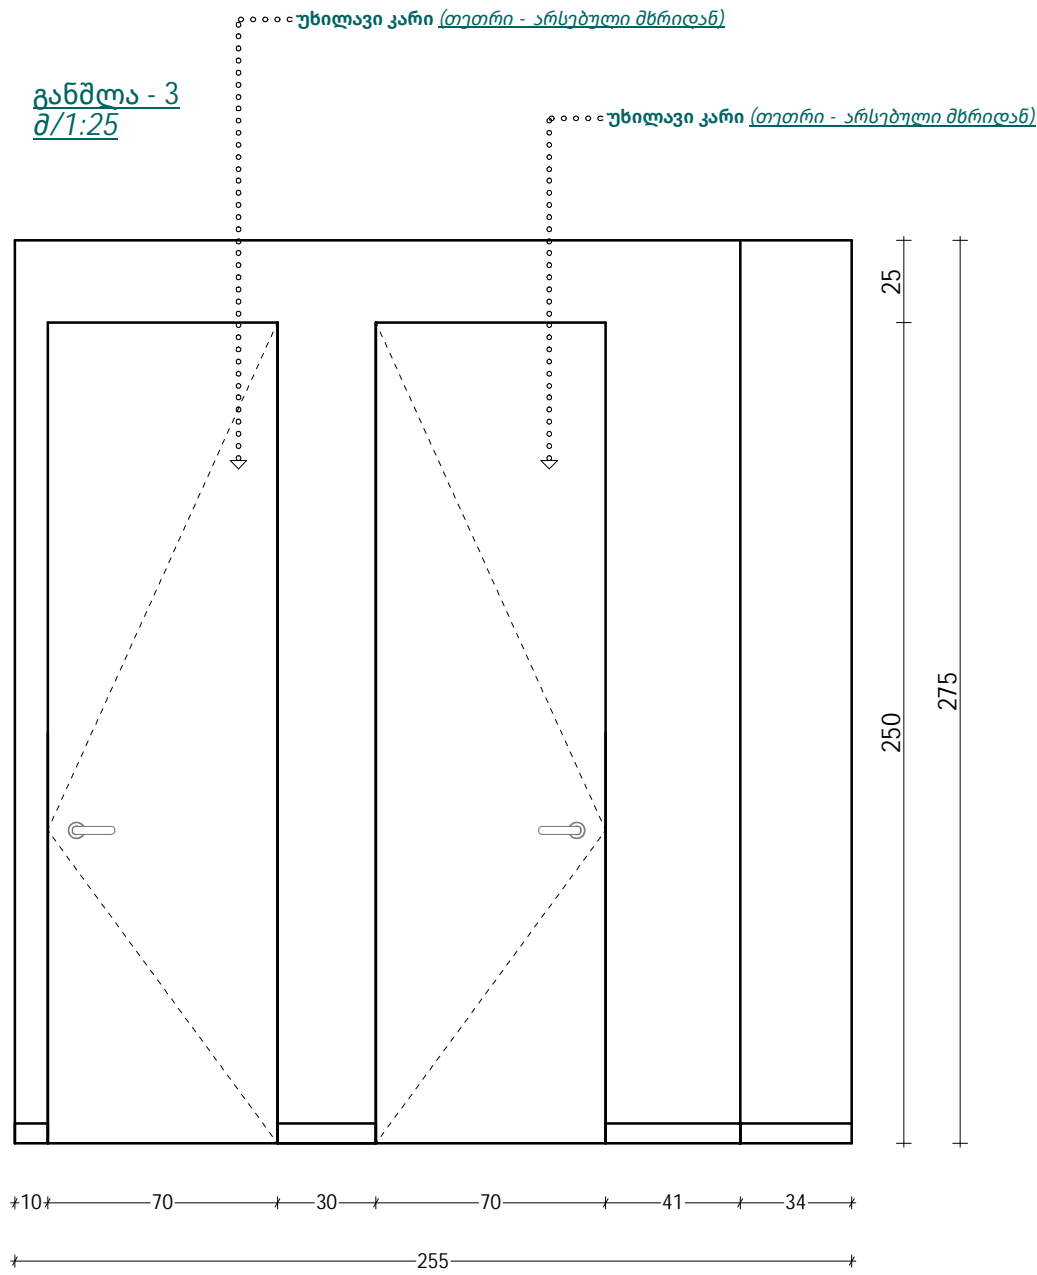

უხილავი კარი (თეთრი - არსებული მხრიდან)

განშლა - 4  
შ/1:25

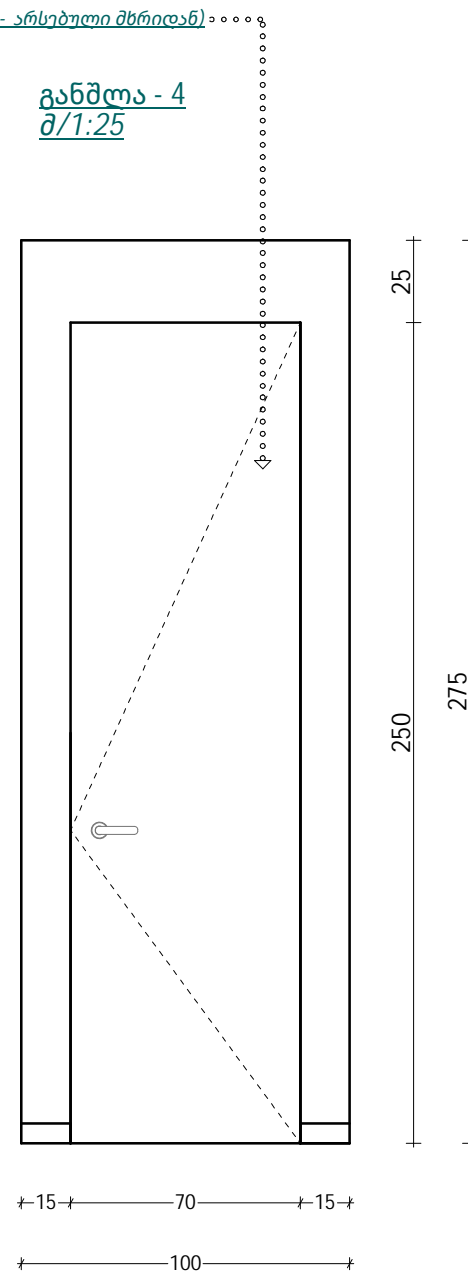

Note:  
1. ფერი შეთანხმდეს დამკვეთთან და პროექტის ავტორთან  
2. გაბარიტული ზომები დაზუსტდეს ადგილზე ავეჯის მწარმოებლის მიერ

**SAMI**

შპს SAMI  
ს.კ. 405443060  
14, ალექსი მაჭავარიანის ქ.,  
თბილისი, საქართველო, 0179  
e-mail: info@sami.com.ge  
www.sami.com.ge

უკუკავშირის მისამართი:

პროექტის აღნიშვნები:

შენიშვნა:

პროექტის სახელწოდება:

ქ. ბათუმში SILK  
ინტერიერის დიზაინის პროექტი

თანამდებობა გვარი ხელმოწერა

დირექტორი ნ. მანჯგალაძე *ნ. მანჯგალაძე*

ავტორი ქ. მანაგაძე *ქ. მანაგაძე*

ნ. მანჯგალაძე *ნ. მანჯგალაძე*

შეამოწმა თ. მოსიაშვილი *თ. მოსიაშვილი*

დასახელება:


განშლა - 3 / განშლა - 4

მასშტაბი: 1:22.79  
ფორმატი: A3


სტადია: მ3  
თარიღი: 2023

ფურცელი: ა-23  
ფურცლები: 32

განშლა - 5  
შ/1:25

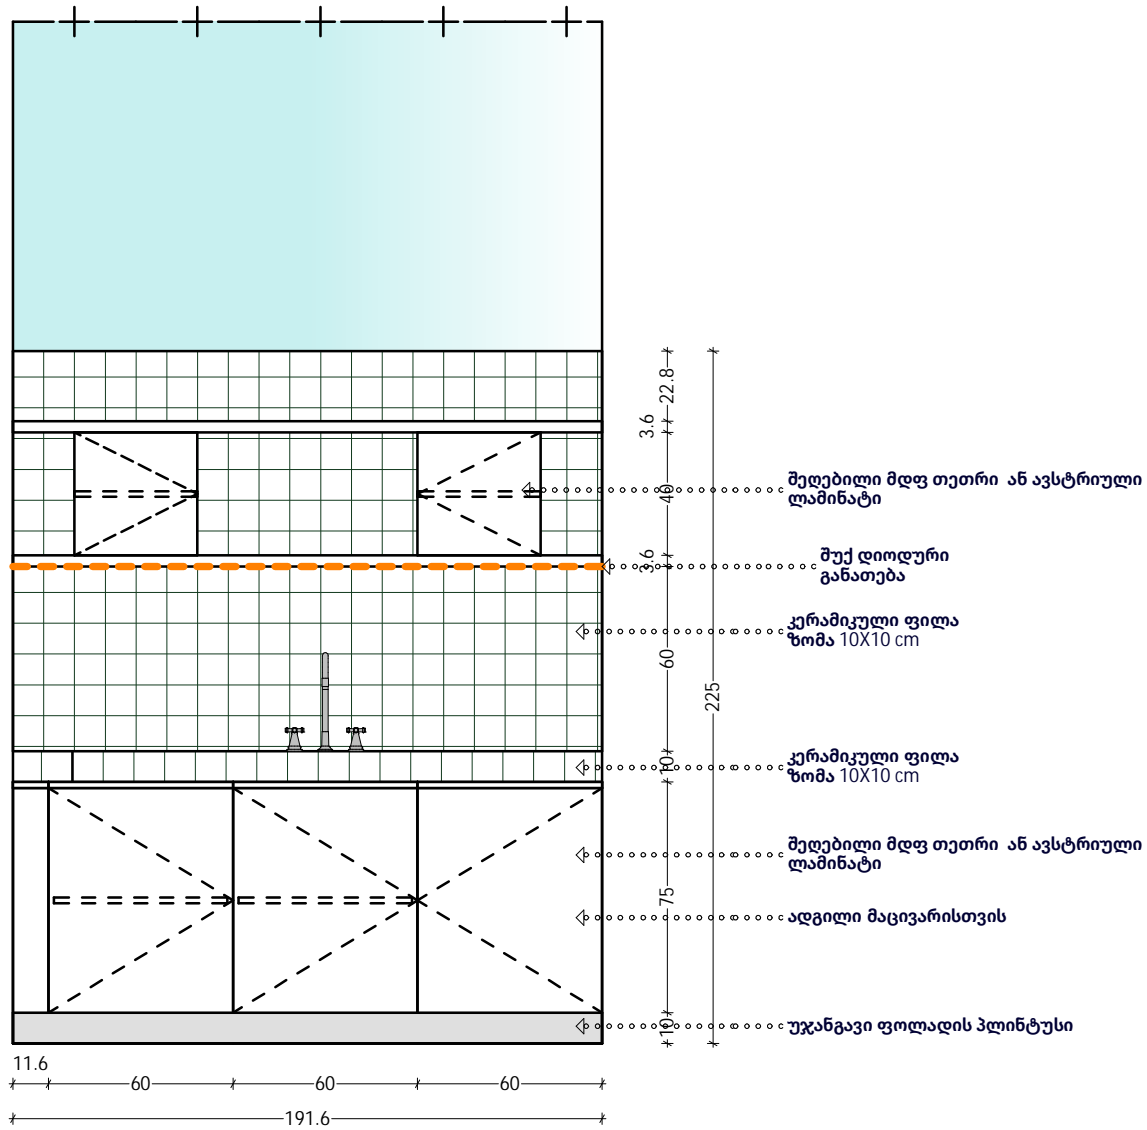

განშლა - 6  
შ/1:25

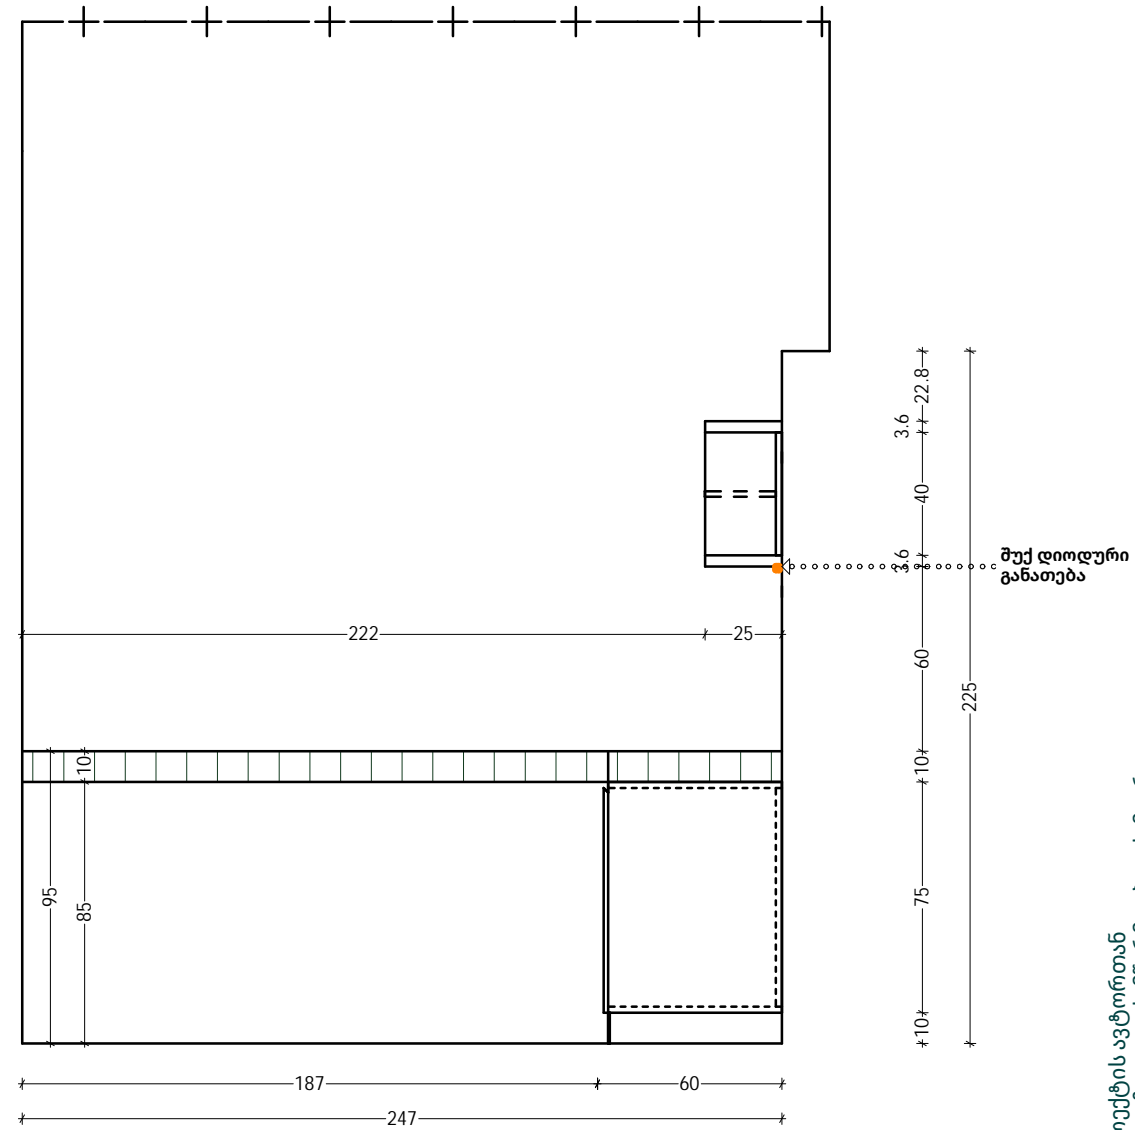

Note:  
1. ფერი შეთანხმდეს დამკვეთთან და პროექტის ავტორთან  
2. გაბარიტული ზომები დაზუსტდეს ადგილზე ავეჯის მწარმოებლის მიერ

**SAMI**

შპს SAMI  
ს.კ. 405443060  
14, ალექსი მაჭავარიანის ქ.,  
თბილისი, საქართველო, 0179  
e-mail: info@sami.com.ge  
www.sami.com.ge

ექსპლიკაცია:

პირობითი აღნიშვნები:

შენიშვნა:

პროექტის სახელწოდება:

ქ. ბათუმში SILK  
ინტერიერის დიზაინის პროექტი

თანამდებობა გვარი ხელმოწერა

დირექტორი ნ. მანჯგალაძე *ნ. მანჯგალაძე*

ავტორი ქ. მანაგაძე *ქ. მანაგაძე*

ნ. მანჯგალაძე *ნ. მანჯგალაძე*

შეამოწმა თ. მოსიაშვილი *თ. მოსიაშვილი*

დასახელება:

განშლა - 5 / განშლა - 6

მასშტაბი: 1:24.31  
ფორმატი: A3

სტადია: შპ  
თარიღი: 2023

ფურცელი: ა-24  
ფურცლები: 32



კარების სპეციფიკაცია


Doors Specification

მ/1:25

ტამბურის მხრიდან: RAL 9003


უხილავი კარი დარბაზის მხრიდან უკანგავი ფოლადი

კ-1/2ც

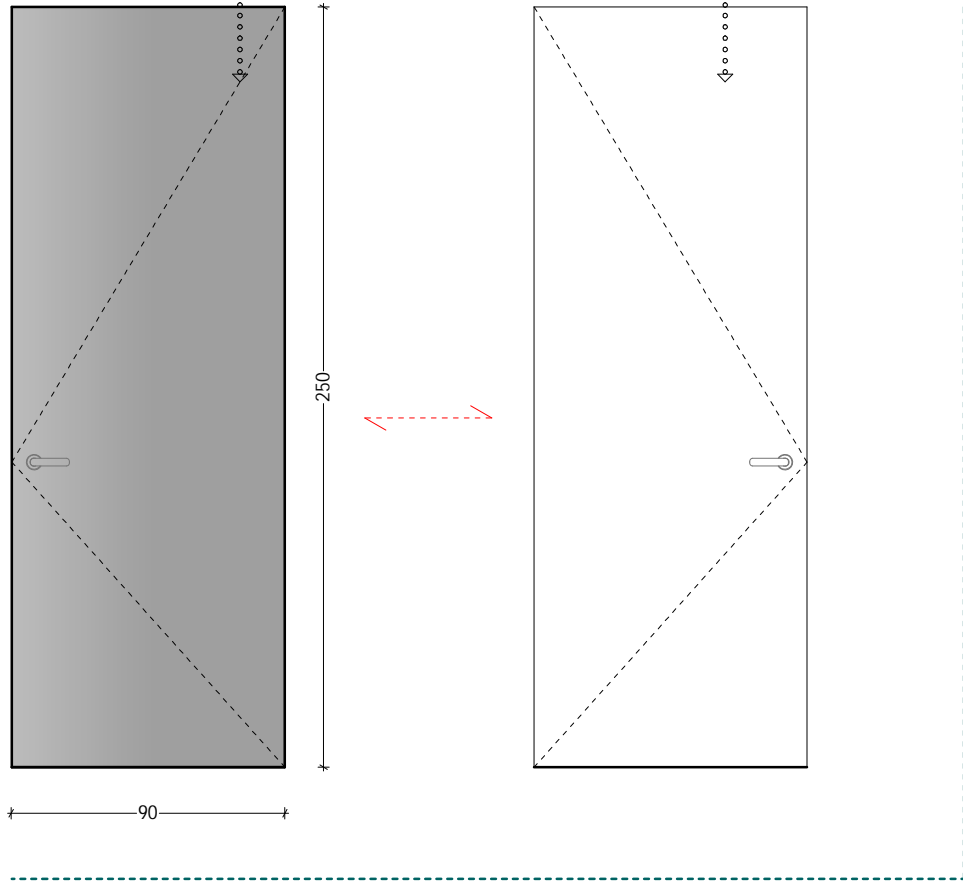


დაბურული მინა/ნაწრთობი

კ-2

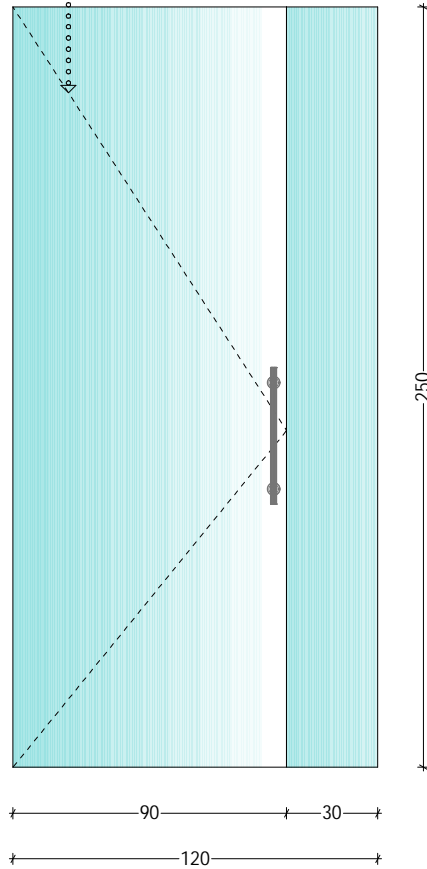


დაბურული მინა/ნაწრთობი

კ-3

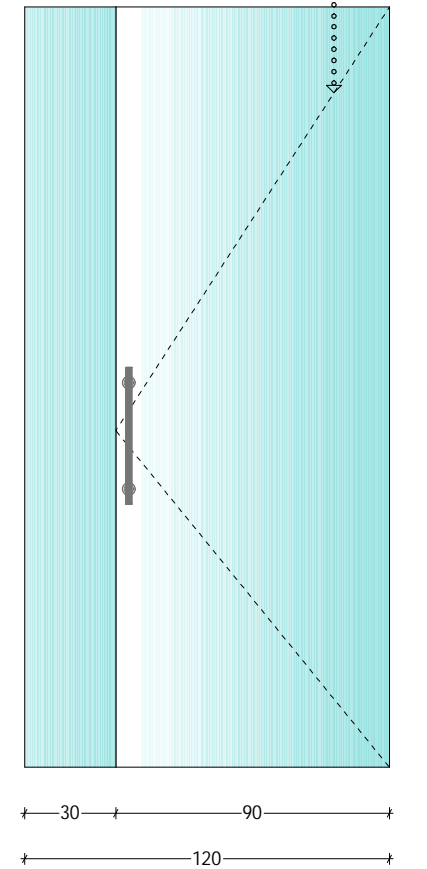


უხილავი კარი RAL 9003


კ-6

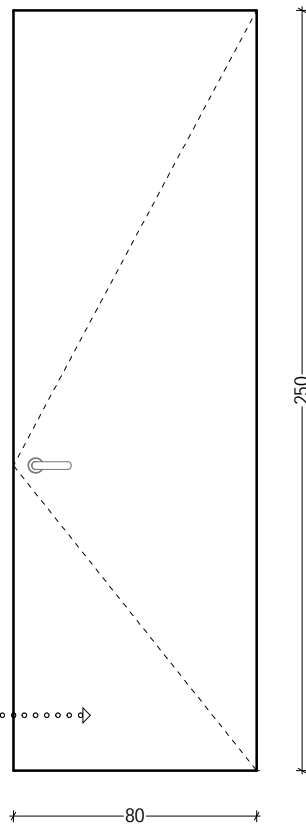

კ-7

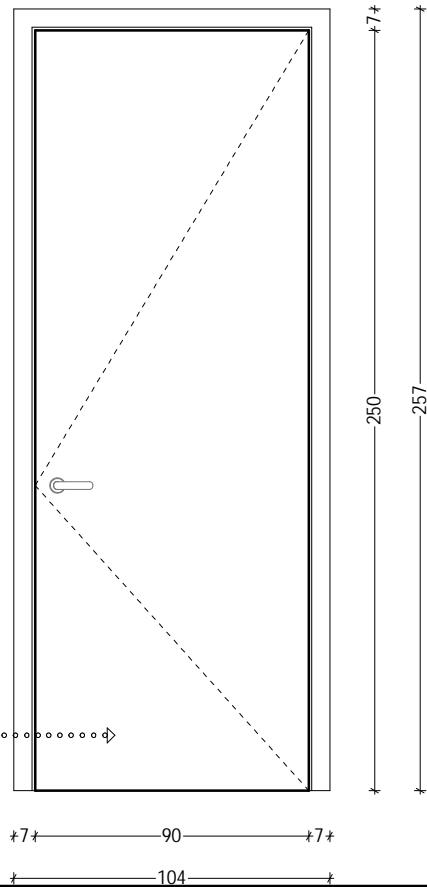


კ-8

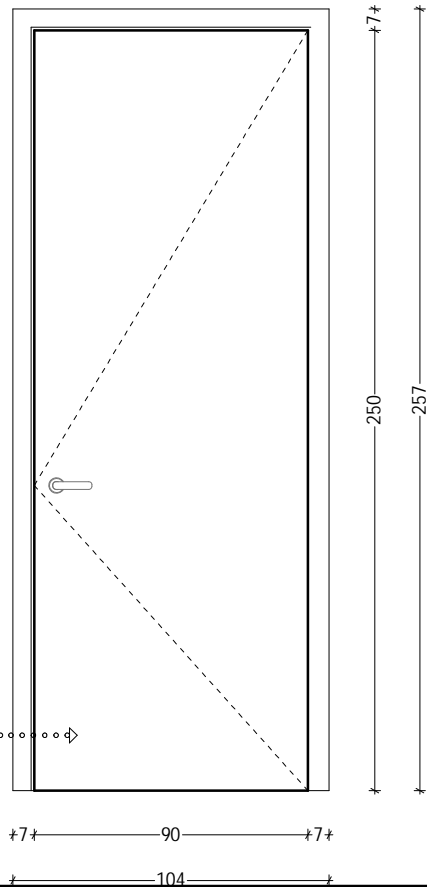


უხილავი კარი RAL 9003

კ-4/2ც

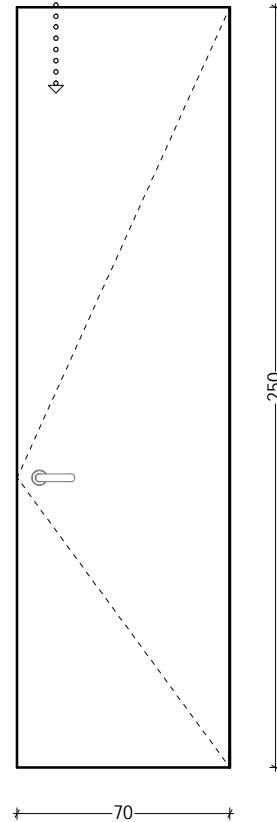

კ-5

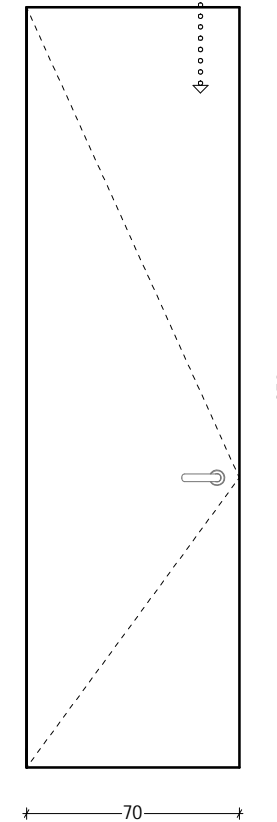

სალაროს კარის ტექნიკური მახასიათებლები დაზუსტდეს მწარმოებელთან. უხილავი კარი ჭიქების: RAL RUBIN 15 სალაროს მხრიდან კოლის მხრიდან: RAL 9003

საცავის კარის ტექნიკური მახასიათებლები დაზუსტდეს მწარმოებელთან RAL 9003

საცავის კარის ტექნიკური მახასიათებლები დაზუსტდეს მწარმოებელთან RAL 9003



შპს SAMI  
ს.კ. 405443060  
14, ალექსი მაჭავარიანის ქ.,  
თბილისი, საქართველო, 0179  
e-mail: info@sami.com.ge  
www.sami.com.ge

ექსპლიკაცია:

პირობითი აღნიშვნები:

შენიშვნა:

პროექტის სახელწოდება:

ქ. ბათუმში SILK  
ინტერიერის დიზაინის პროექტი

თანამდებობა გვარი ხელმოწერა  
დირექტორი ნ. მანჯგალაძე  
ავტორი ქ. მანაგაძე  
ნ. მანჯგალაძე

შემოღმა თ. მოსიაშვილი

კარების სპეციფიკაცია

|                      |                 |
|----------------------|-----------------|
| მასშტაბი:<br>1:24.61 | ფორმატი:<br>A3  |
| სტადია:<br>შპ        | თარიღი:<br>2023 |
| ფურცელი:<br>ა-25     | ფურცლები:<br>32 |