IV სართული

მარჯვენა ნაწილის სავარაუდო გეგმარება
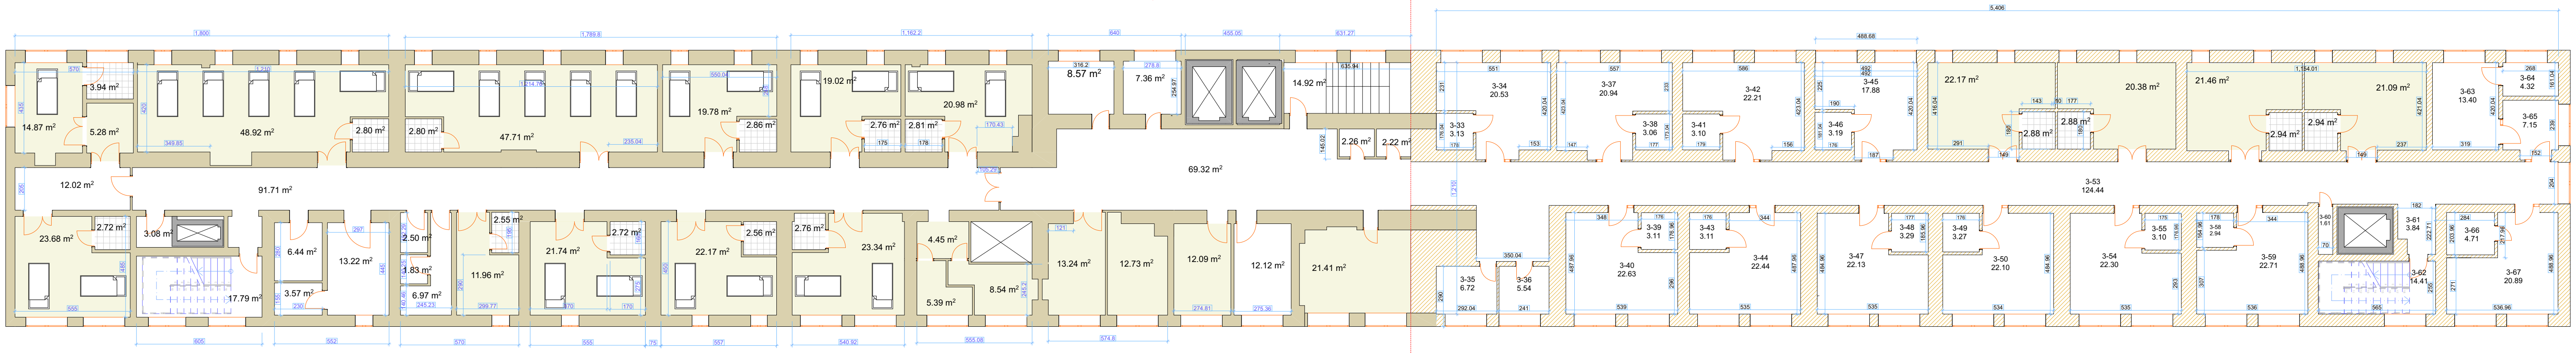
V სართული