


საყრდენი კედელი




მასალის მიწოდების კვანძის ლოკაცია

CM1 wisqvil is

CM2 wisqvil is

		შ.პ.ს „მუხა.გ“	2024
დირექტორი	გ. გოგოლაძე	შ.პ.ს „ჰაიდელბერგ საქართველო“. ქ. ვასპი. ცემ. ქარხანა. დაფქვის უბანი. ანაზომი	
შეასრულა.	გ. გოგოლაძე	კონსტრუქციული ელემენტების განლაგების სქემა + 0.000 მ ნიშნულზე	სტადია მ.დ
			ფურც 1
			ფურ-ბი 3

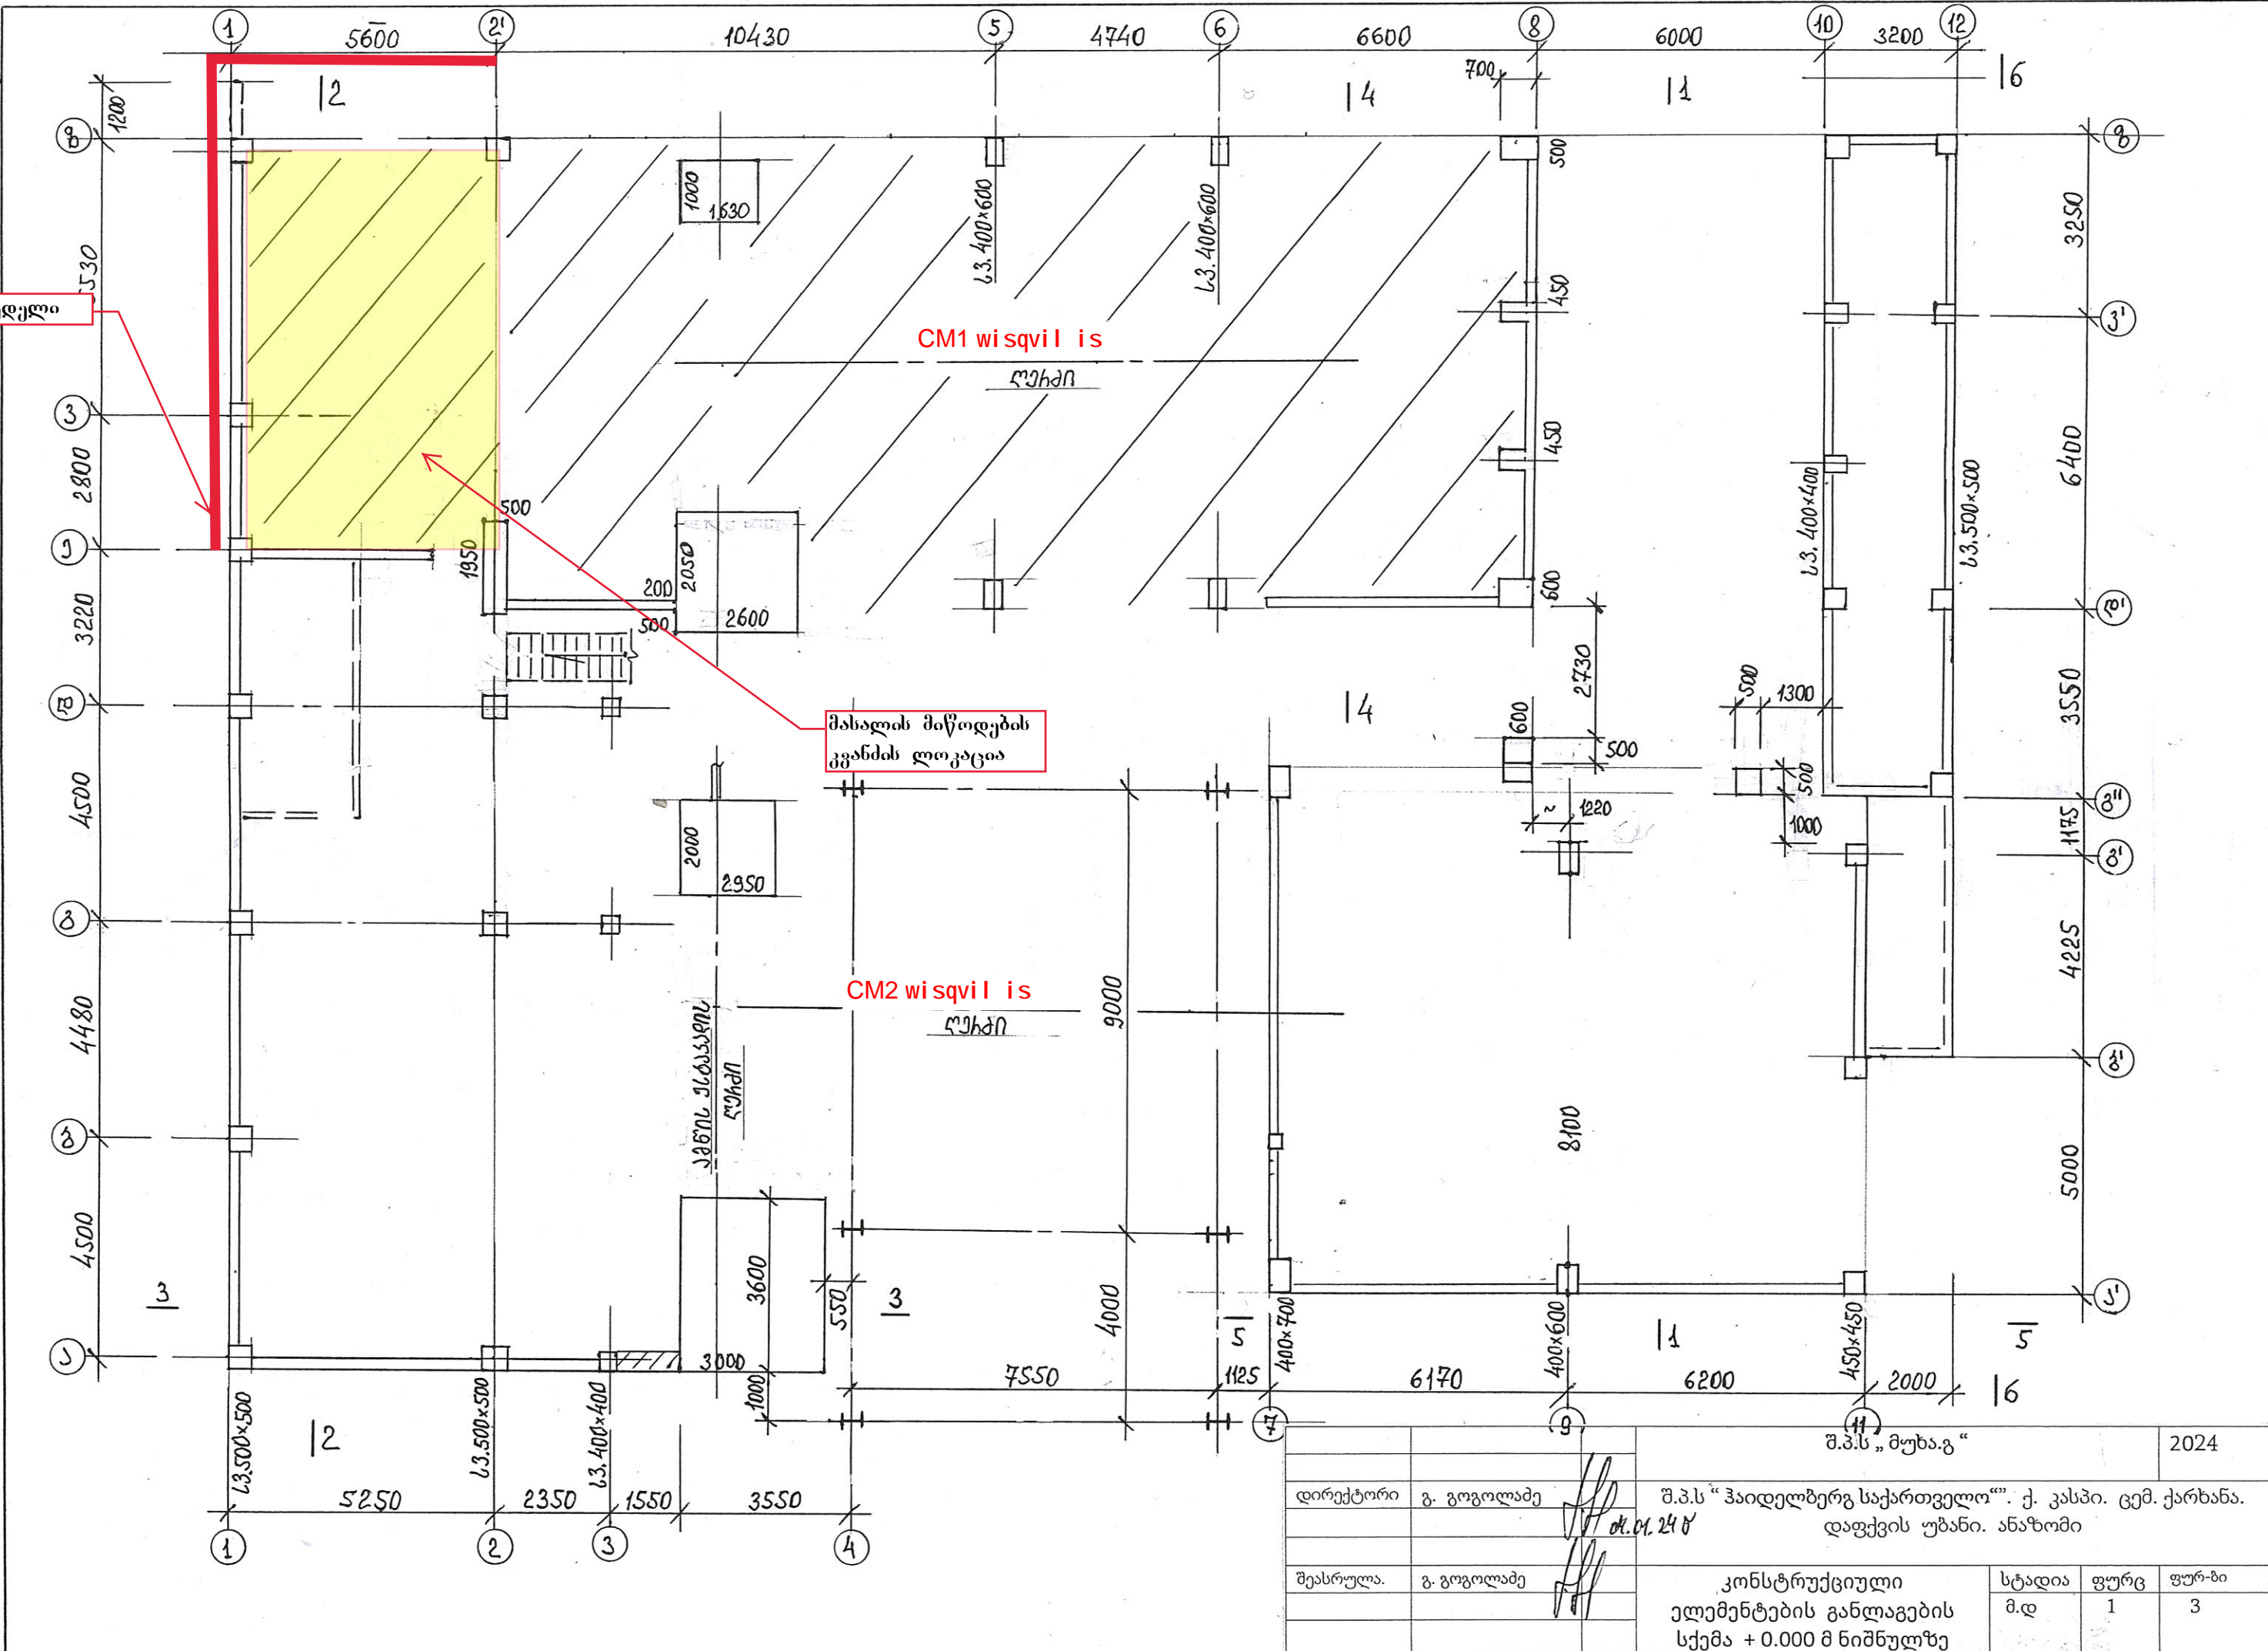

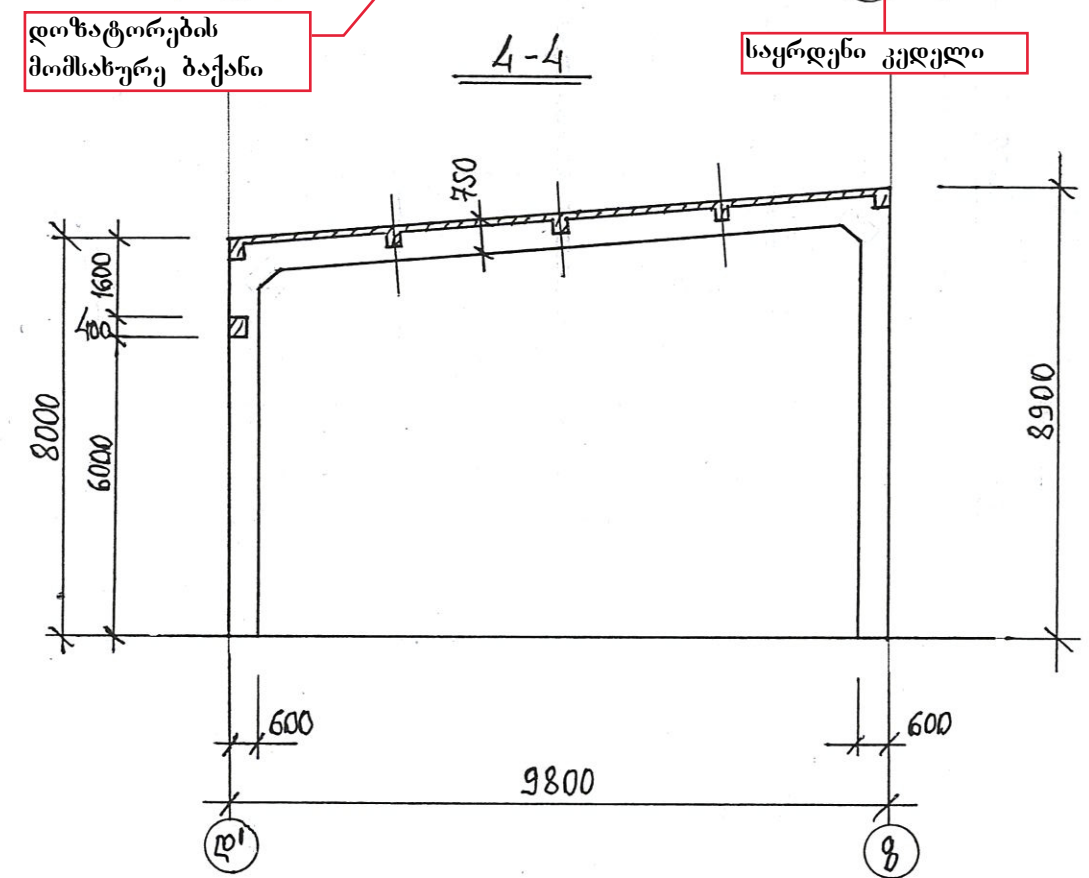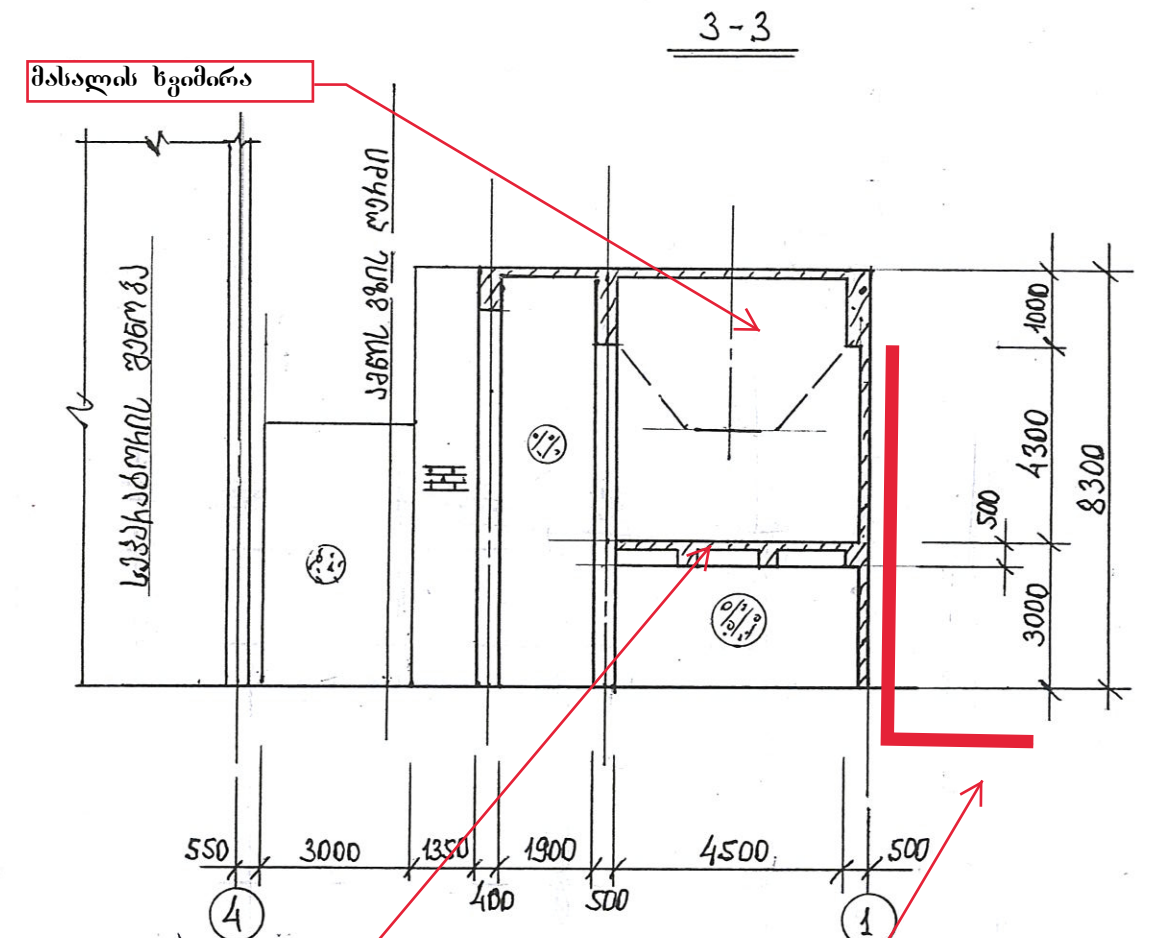
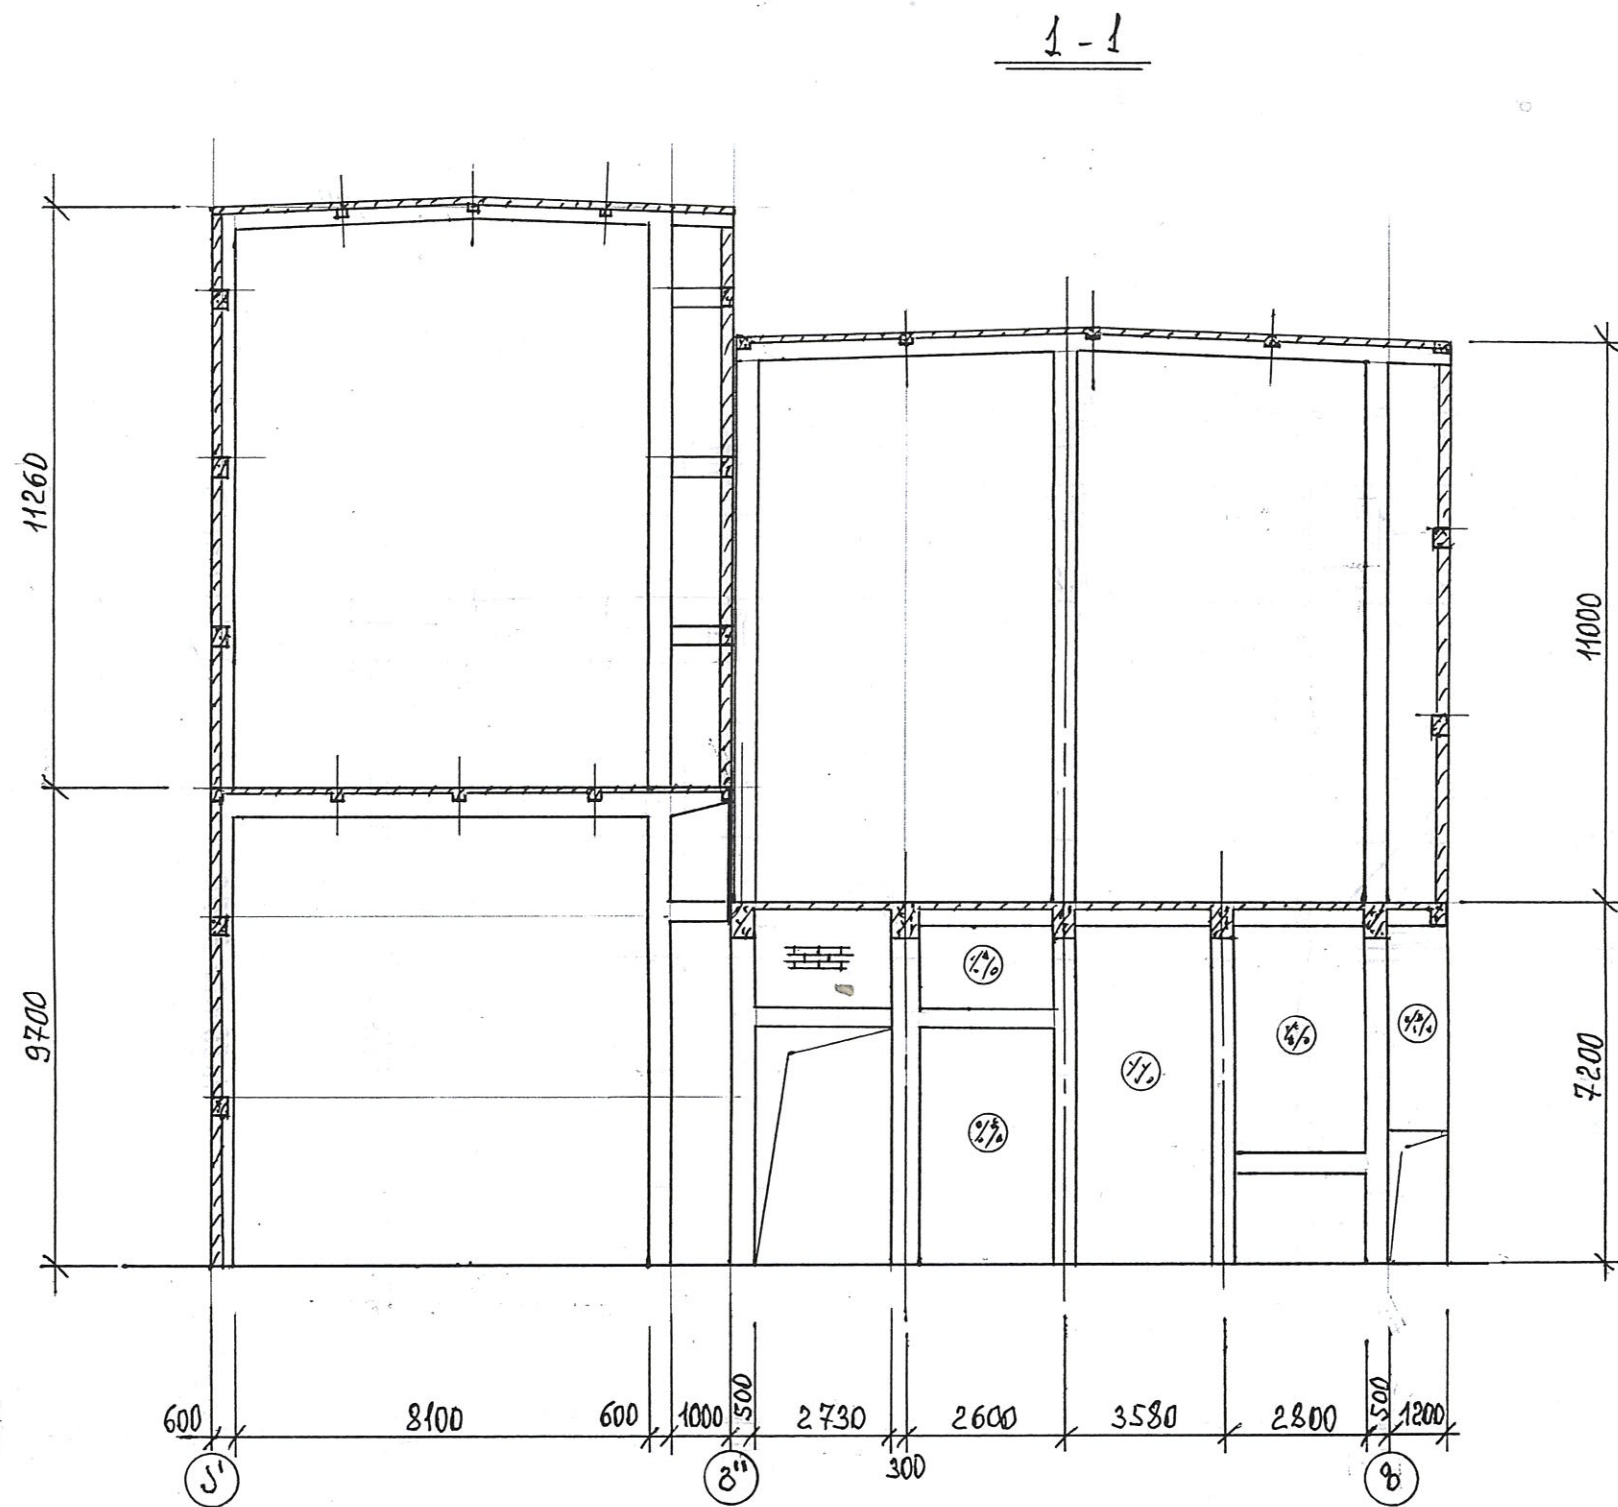


		შ.პ.ს „მუზაგ“	2024
დირექტორი	გ. გოგოლაძე	შ.პ.ს „ჭაიდელებერგ საქართველო“. ქ. კასპი. ცემ. ქარხანა. დაფქვის უბანი. ანაზომი	
შეასრულა.	გ. გოგოლაძე	ქრილი 1-1, 3-3 და 4-4.	სტადია მ.დ
			ფურც 2
			ფურ-ბი 3



2-2

5-5

საპროექტო თბიქტი

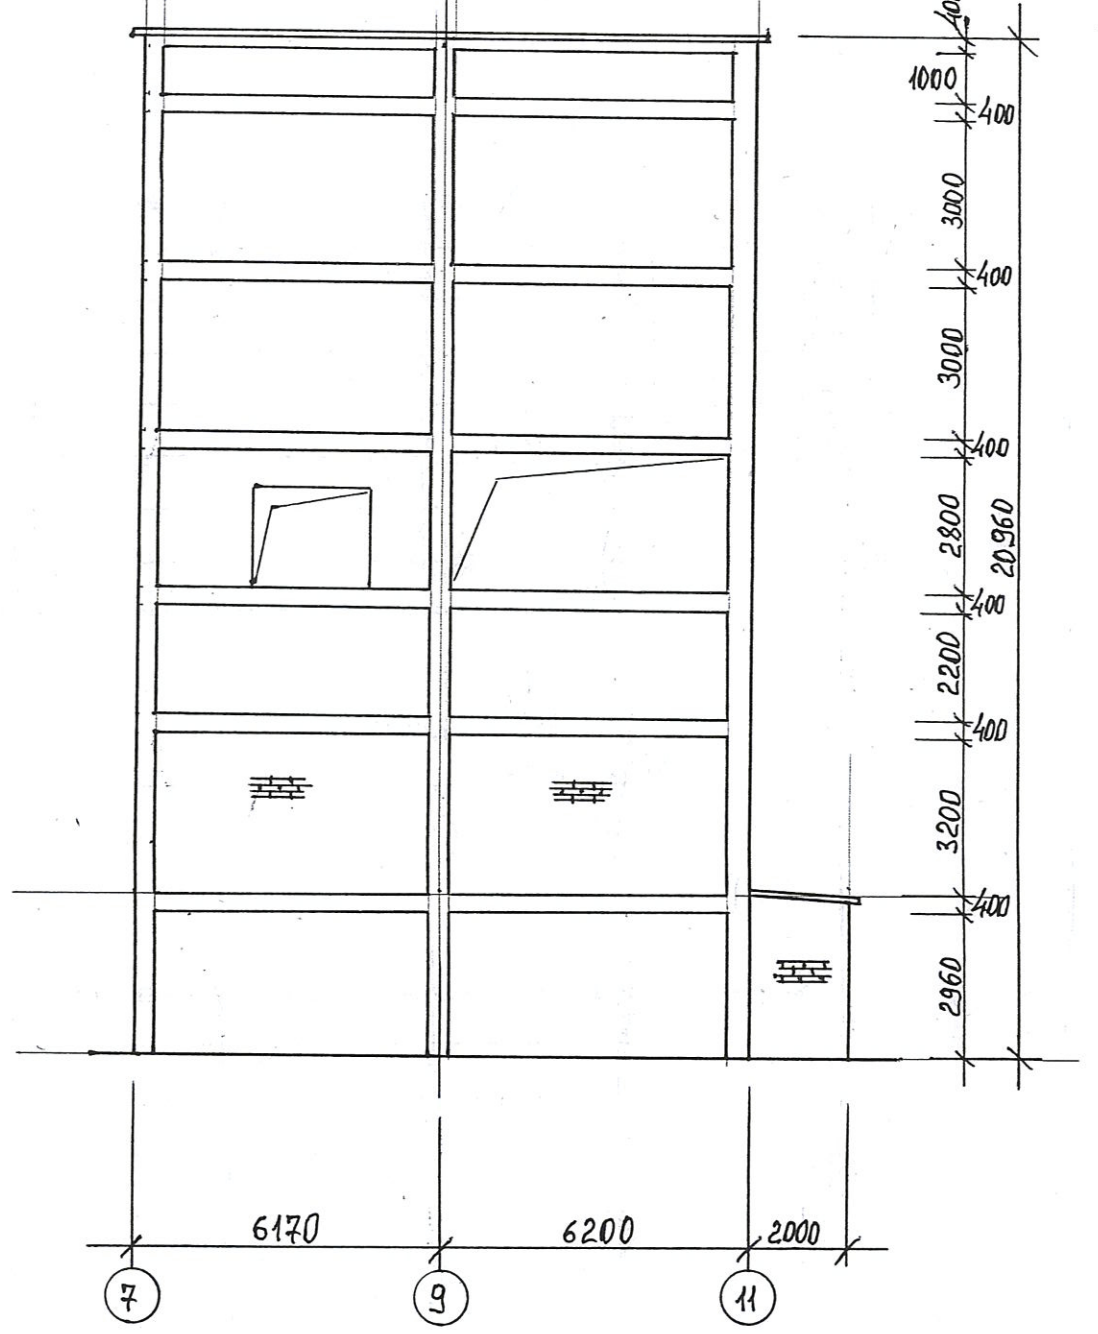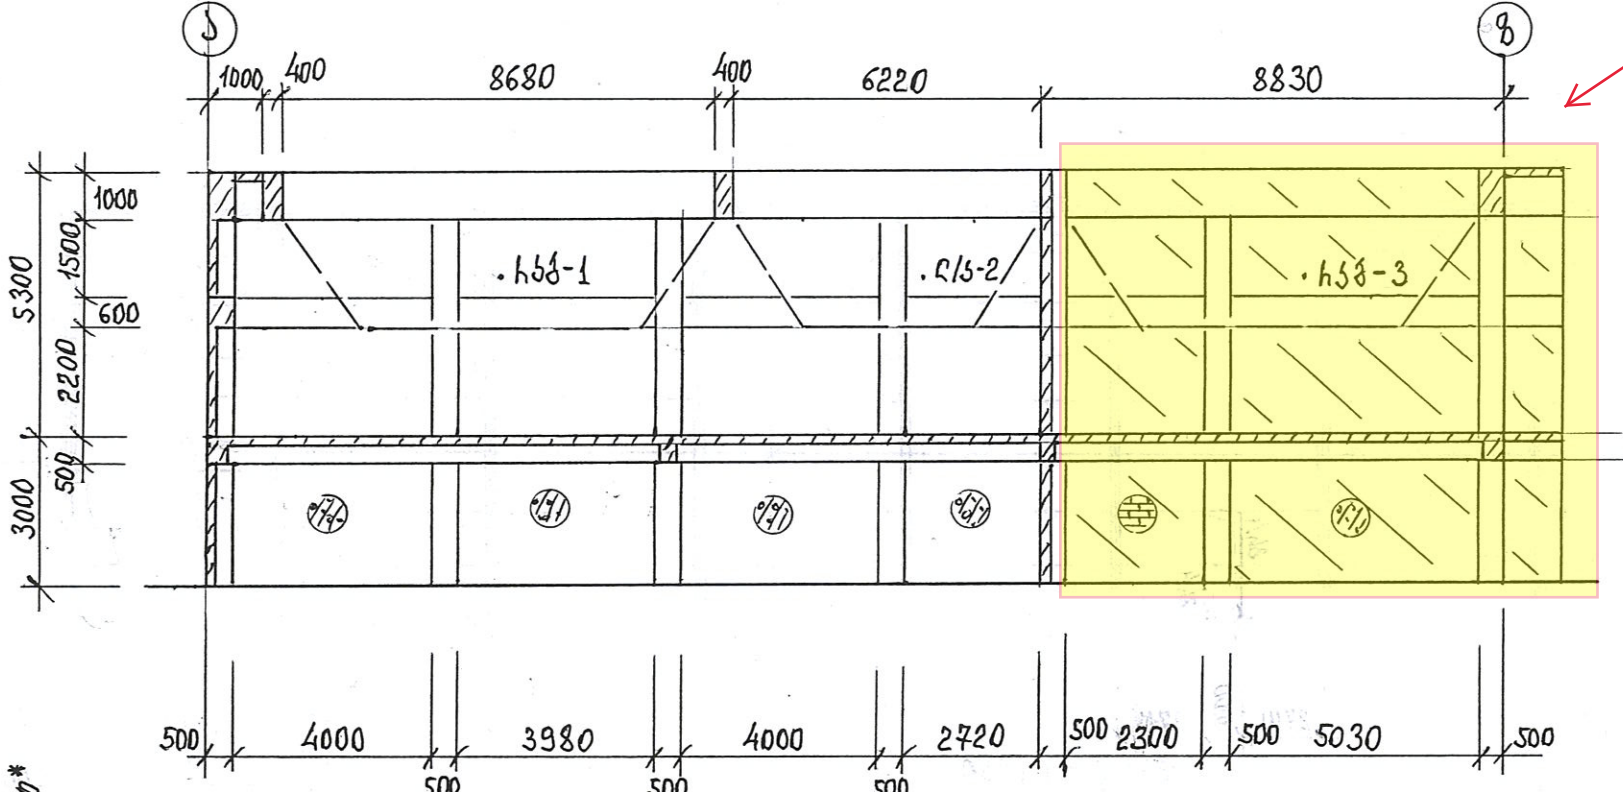

6-6

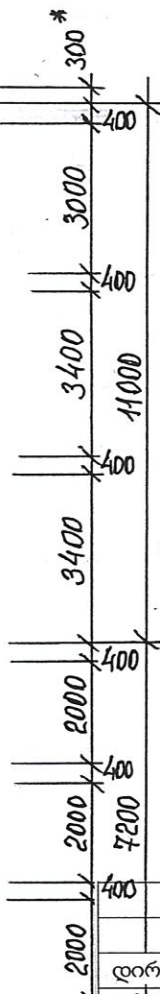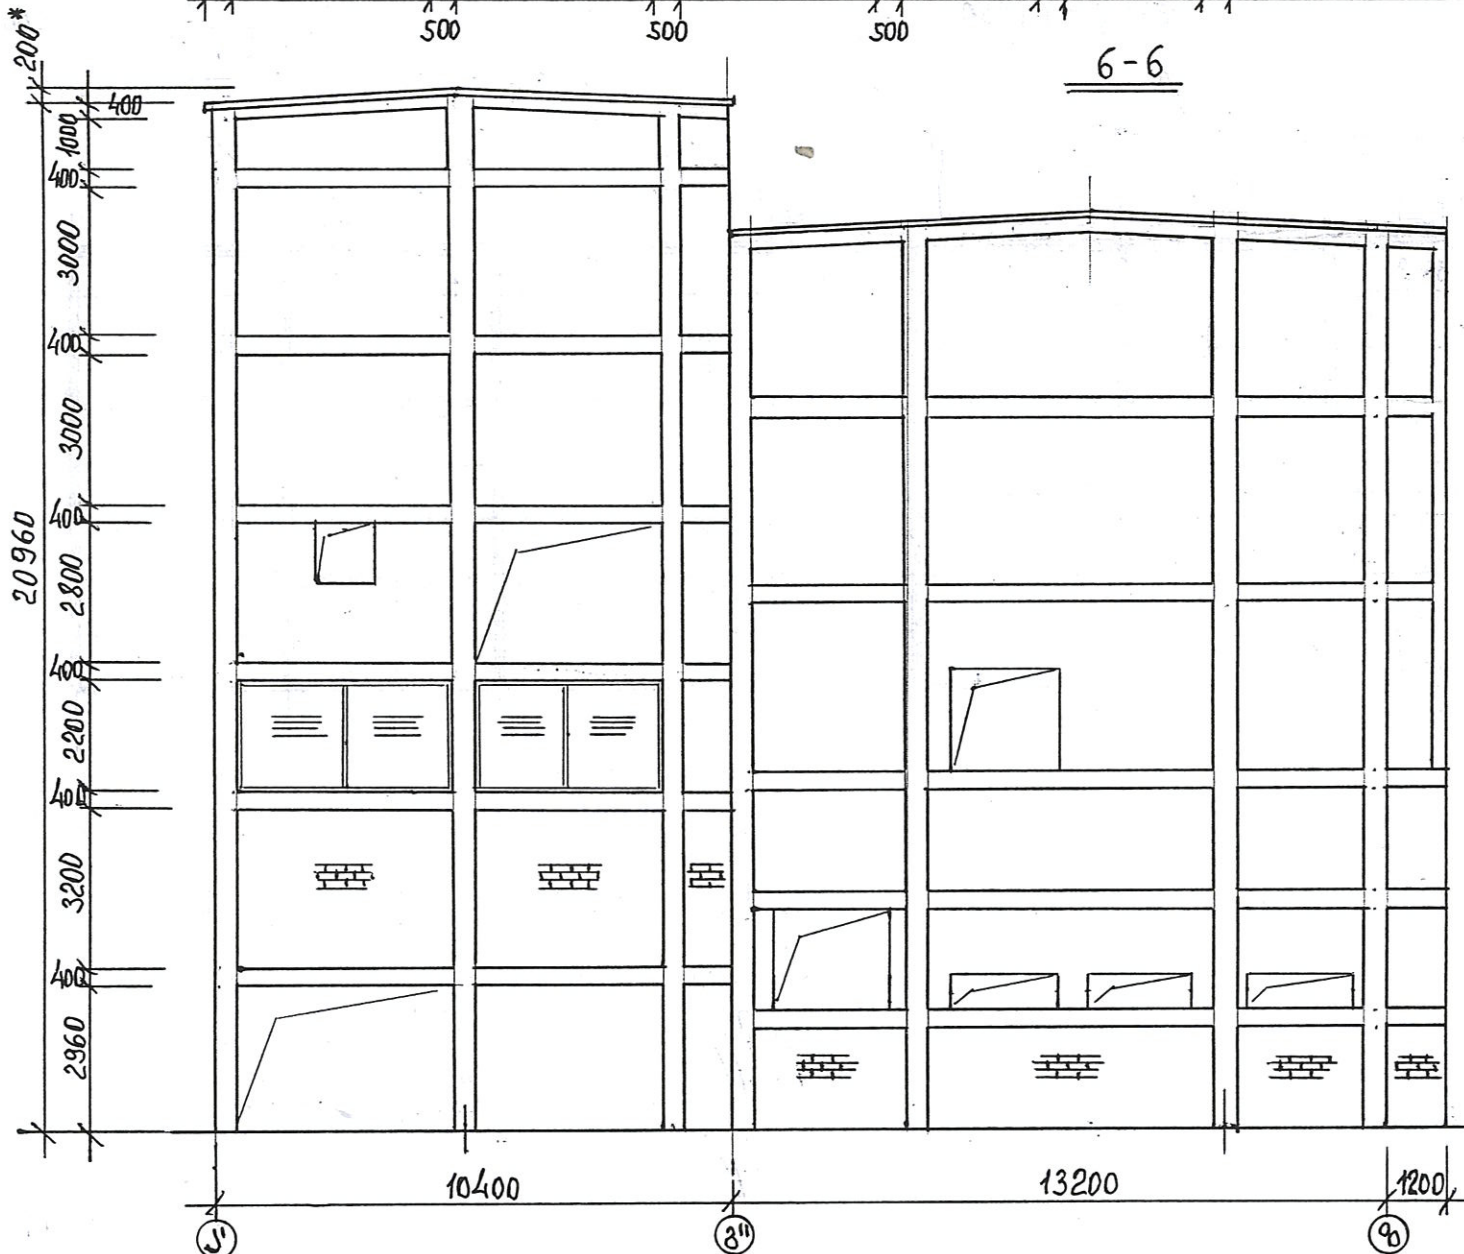

		შ.პ.ს „მუხა.გ“	2024
დირექტორი	გ. გოგოლაძე	შ.პ.ს „ჭაიდელბერგ საქართველო“. ქ. კასპი. ცემ. ქარხანა. დაფქვის უბანი. ანაზომი	
შეასრულა.	გ. გოგოლაძე	ჭრილი 2-2, 5-5 და 6-6	სტადია მ.დ
			ფურც 3
			ფურ-ბი 3