


შპს "ტეს"
ს.კ 406203406

თბილისში, ქავჭავაძის გამზირზე მდებარე ლიბერთი ბანკის სათაო ოფისის ჩილერის კვანძის
მოწყობის პროექტი

თბილისი, 2024

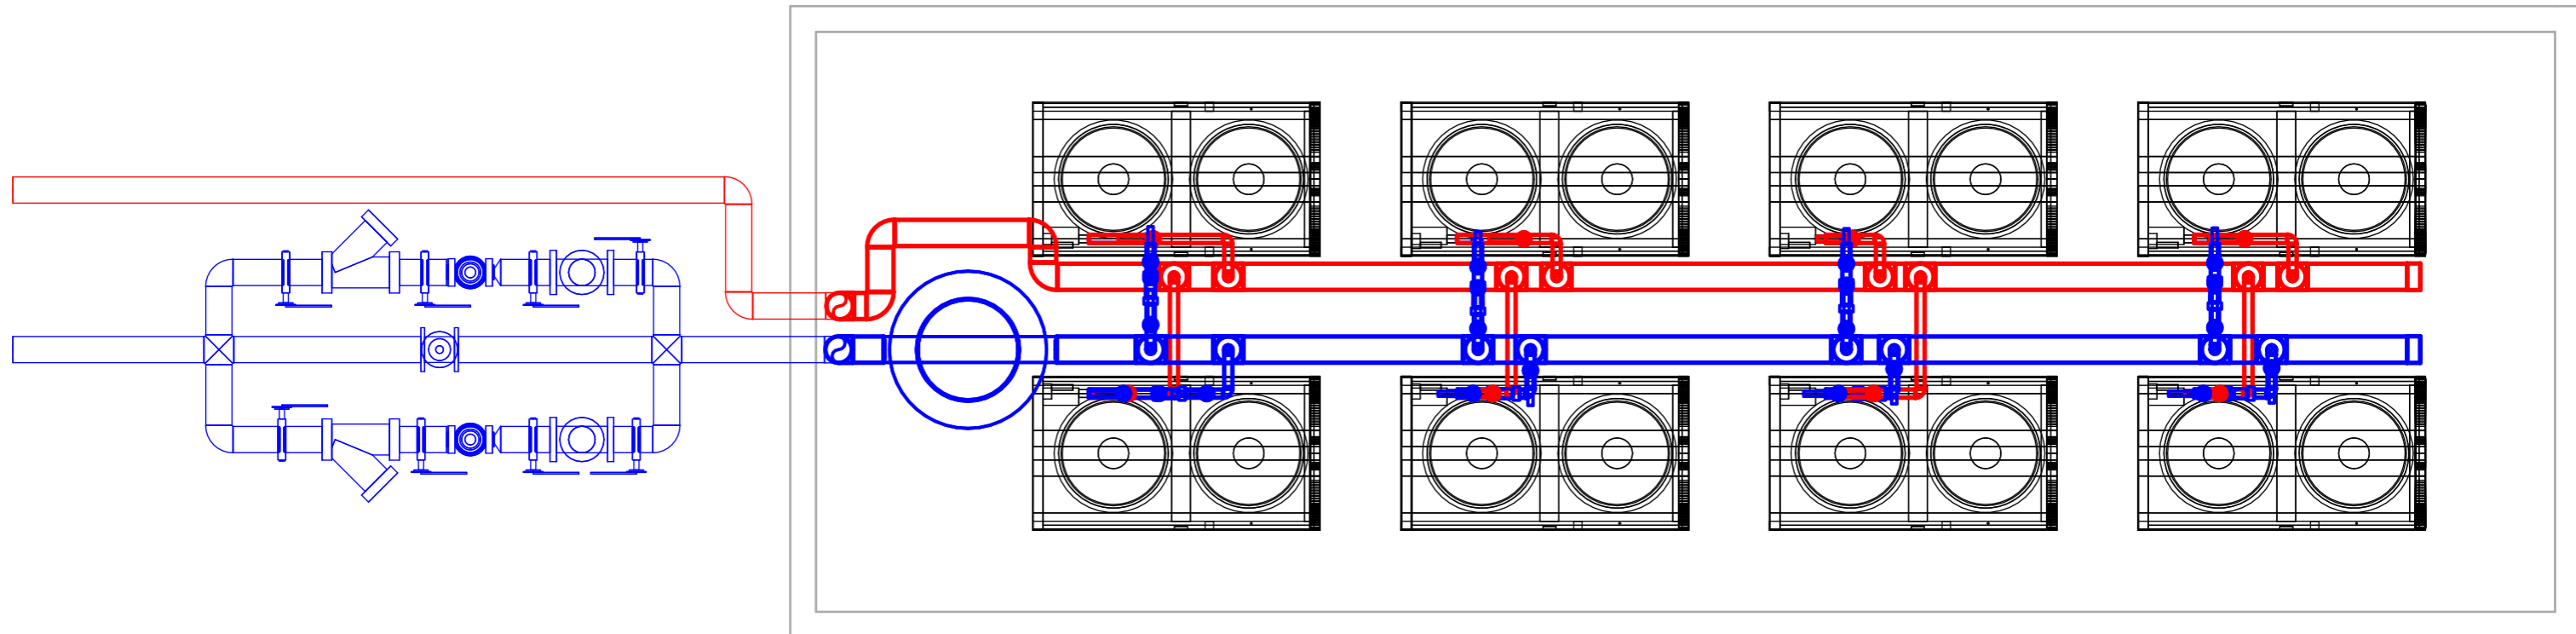

ექსპლიკაცია:



შპს "ტეს"
ს.კ 406203406

ინჟინერი:

ვ. სურგულაძე


დირექტორი:

ა. მჭედ

დამკვეთი:

LB-HQ ჩილერის კვანძის მოწყობა

რევიზია:	ფურცლი	ფურცლები
თარიღი:	1	6
შეიმუშავა		
შეამოწმა	Scale	1 : 50

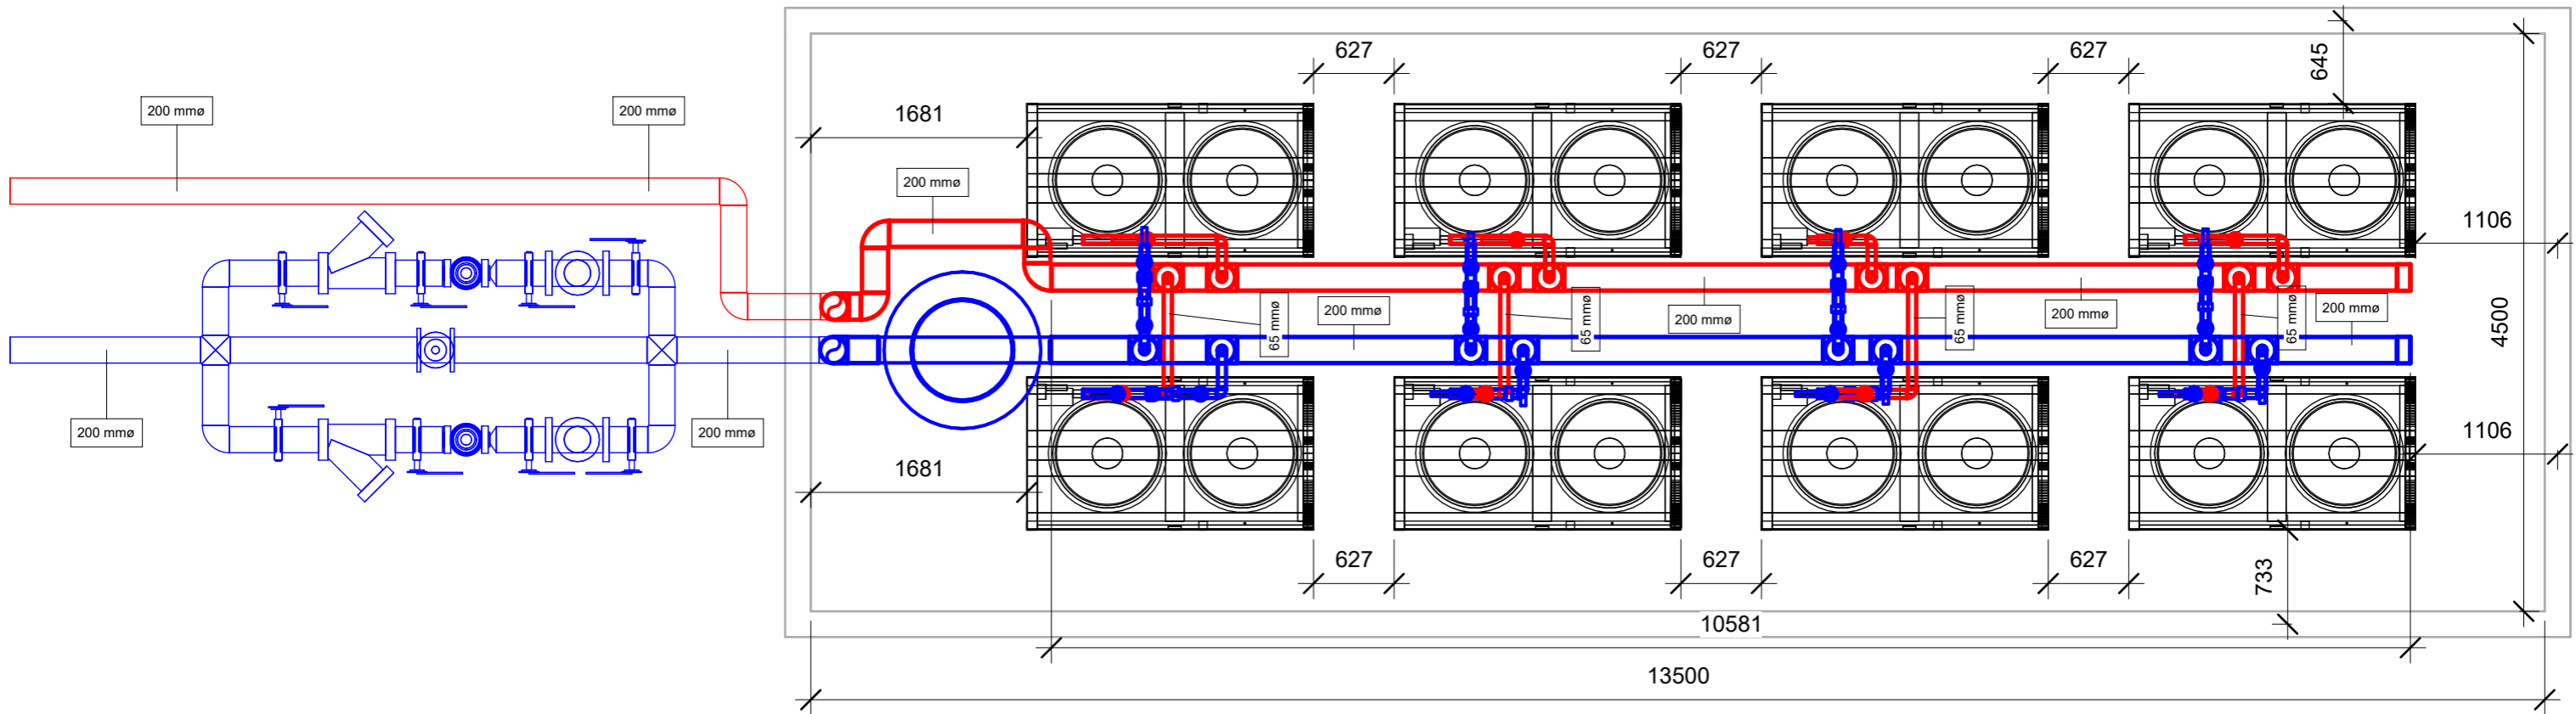

ექსპლიკაცია:



შპს "ტეს"
ს.კ 406203406

ინჟინერი:

ვ. სურგულაძე


დირექტორი:

ა. მჭედ

დამკვეთი:

LB-HQ ჩილერის კვანძის მოწყობა

რევიზია:	გვარდი	გვარდები
თარიღი:	2	6
შეიმუშავა		
შეამოწმა	გ. ტურაშვილი	გ. მალარაძე
შეამოწმა	Scale	1 : 50

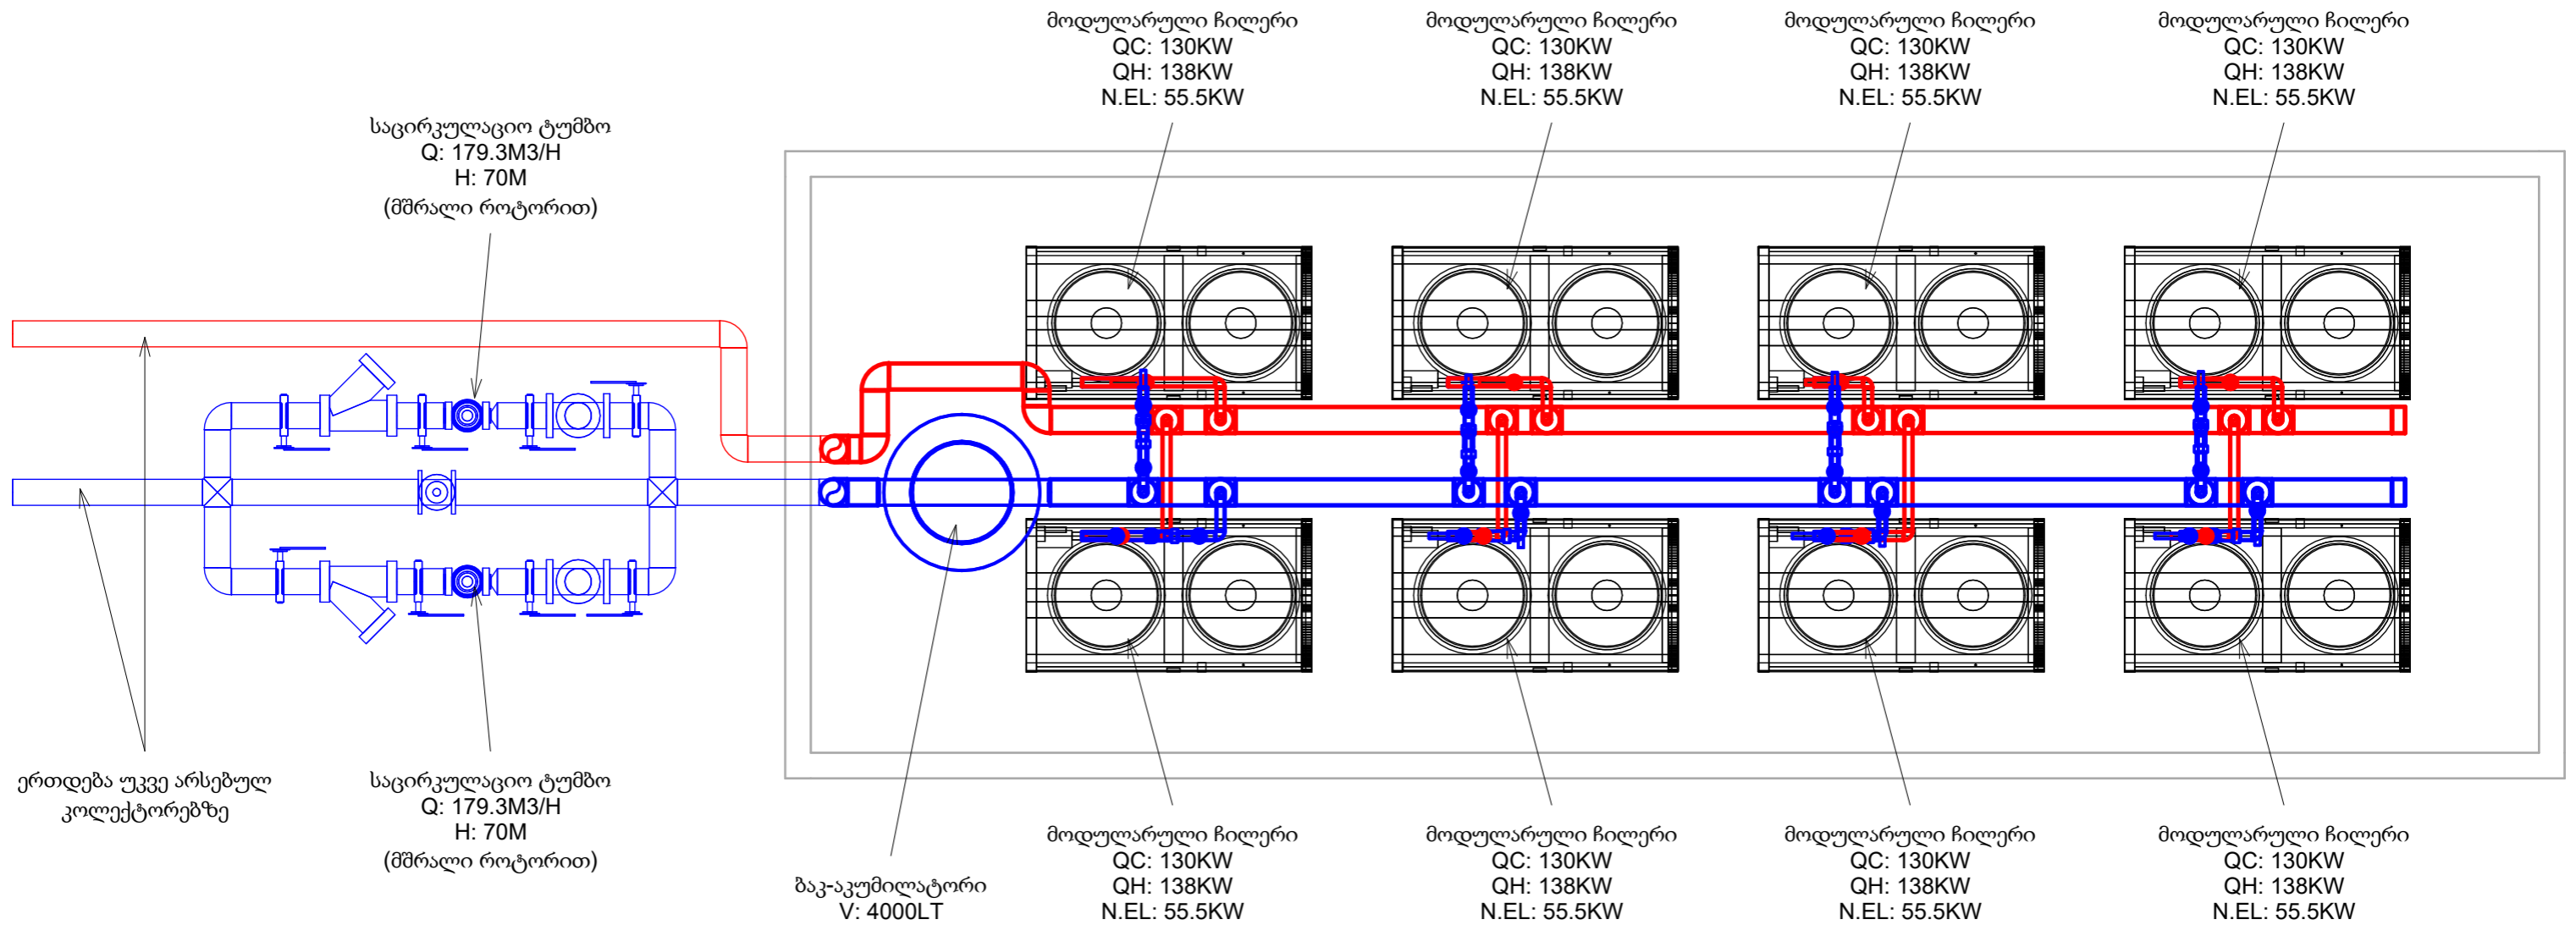


ექსპლიკაცია:



შპს "ტეს"
ს.კ 406203406

ინჟინერი: *კვუხუაძე*
 დირექტორი: *ა. მჭედ*
 დამკვეთი:

LB-HQ ჩილერის კვანძის მოწყობა		
რევიზია:	ფურცლი	ფურცლები
თარიღი:	3	6
შეიმუშავა გ. ტურაშვილი		
შეამოწმა გ. მალრაძე	Scale	1 : 50

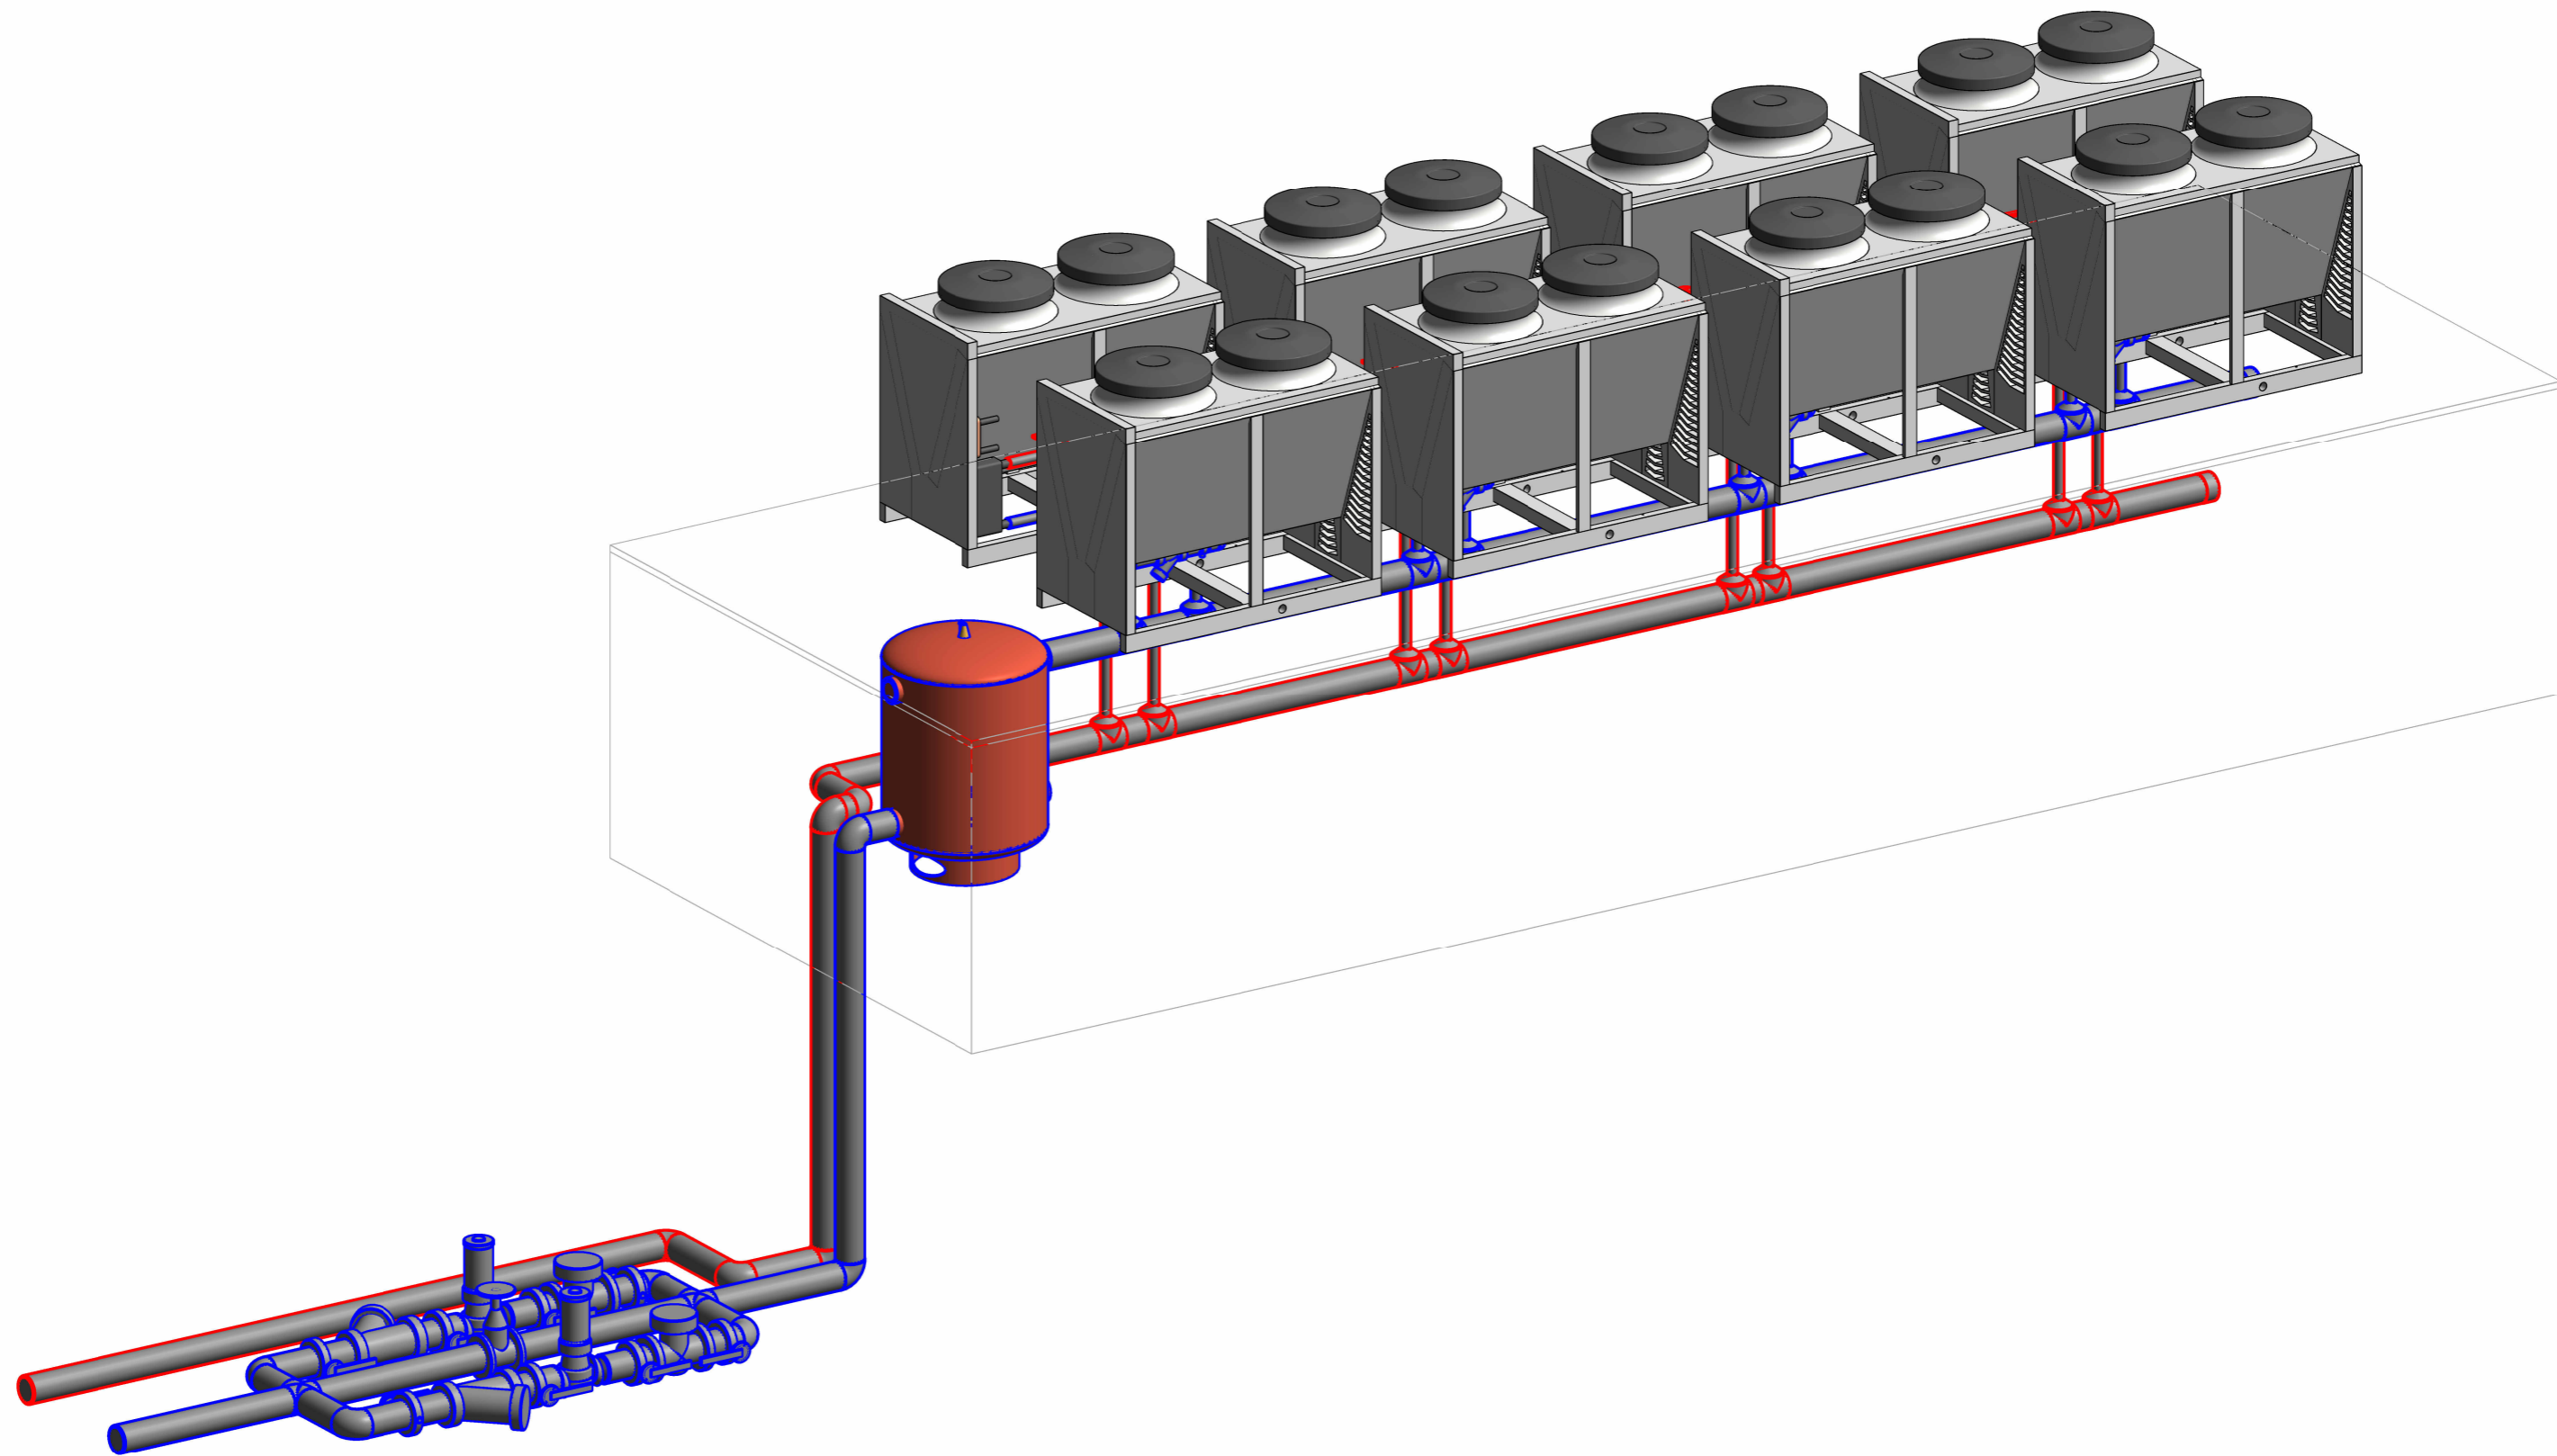

ექსპლიკაცია:



შპს "ტეს"
ს.კ 406203406

ინჟინერი:

ვ. სურგულაძე


დირექტორი:

ა. მჭედ

დამკვეთი:

LB-HQ ჩილერის კვანძის მოწყობა

რევიზია:	ფურცლი	ფურცლები
თარიღი:	4	6
შეიმუშავა		
შეამოწმა	გ. ტურაშვილი	გ. მალრაძე
	Scale	

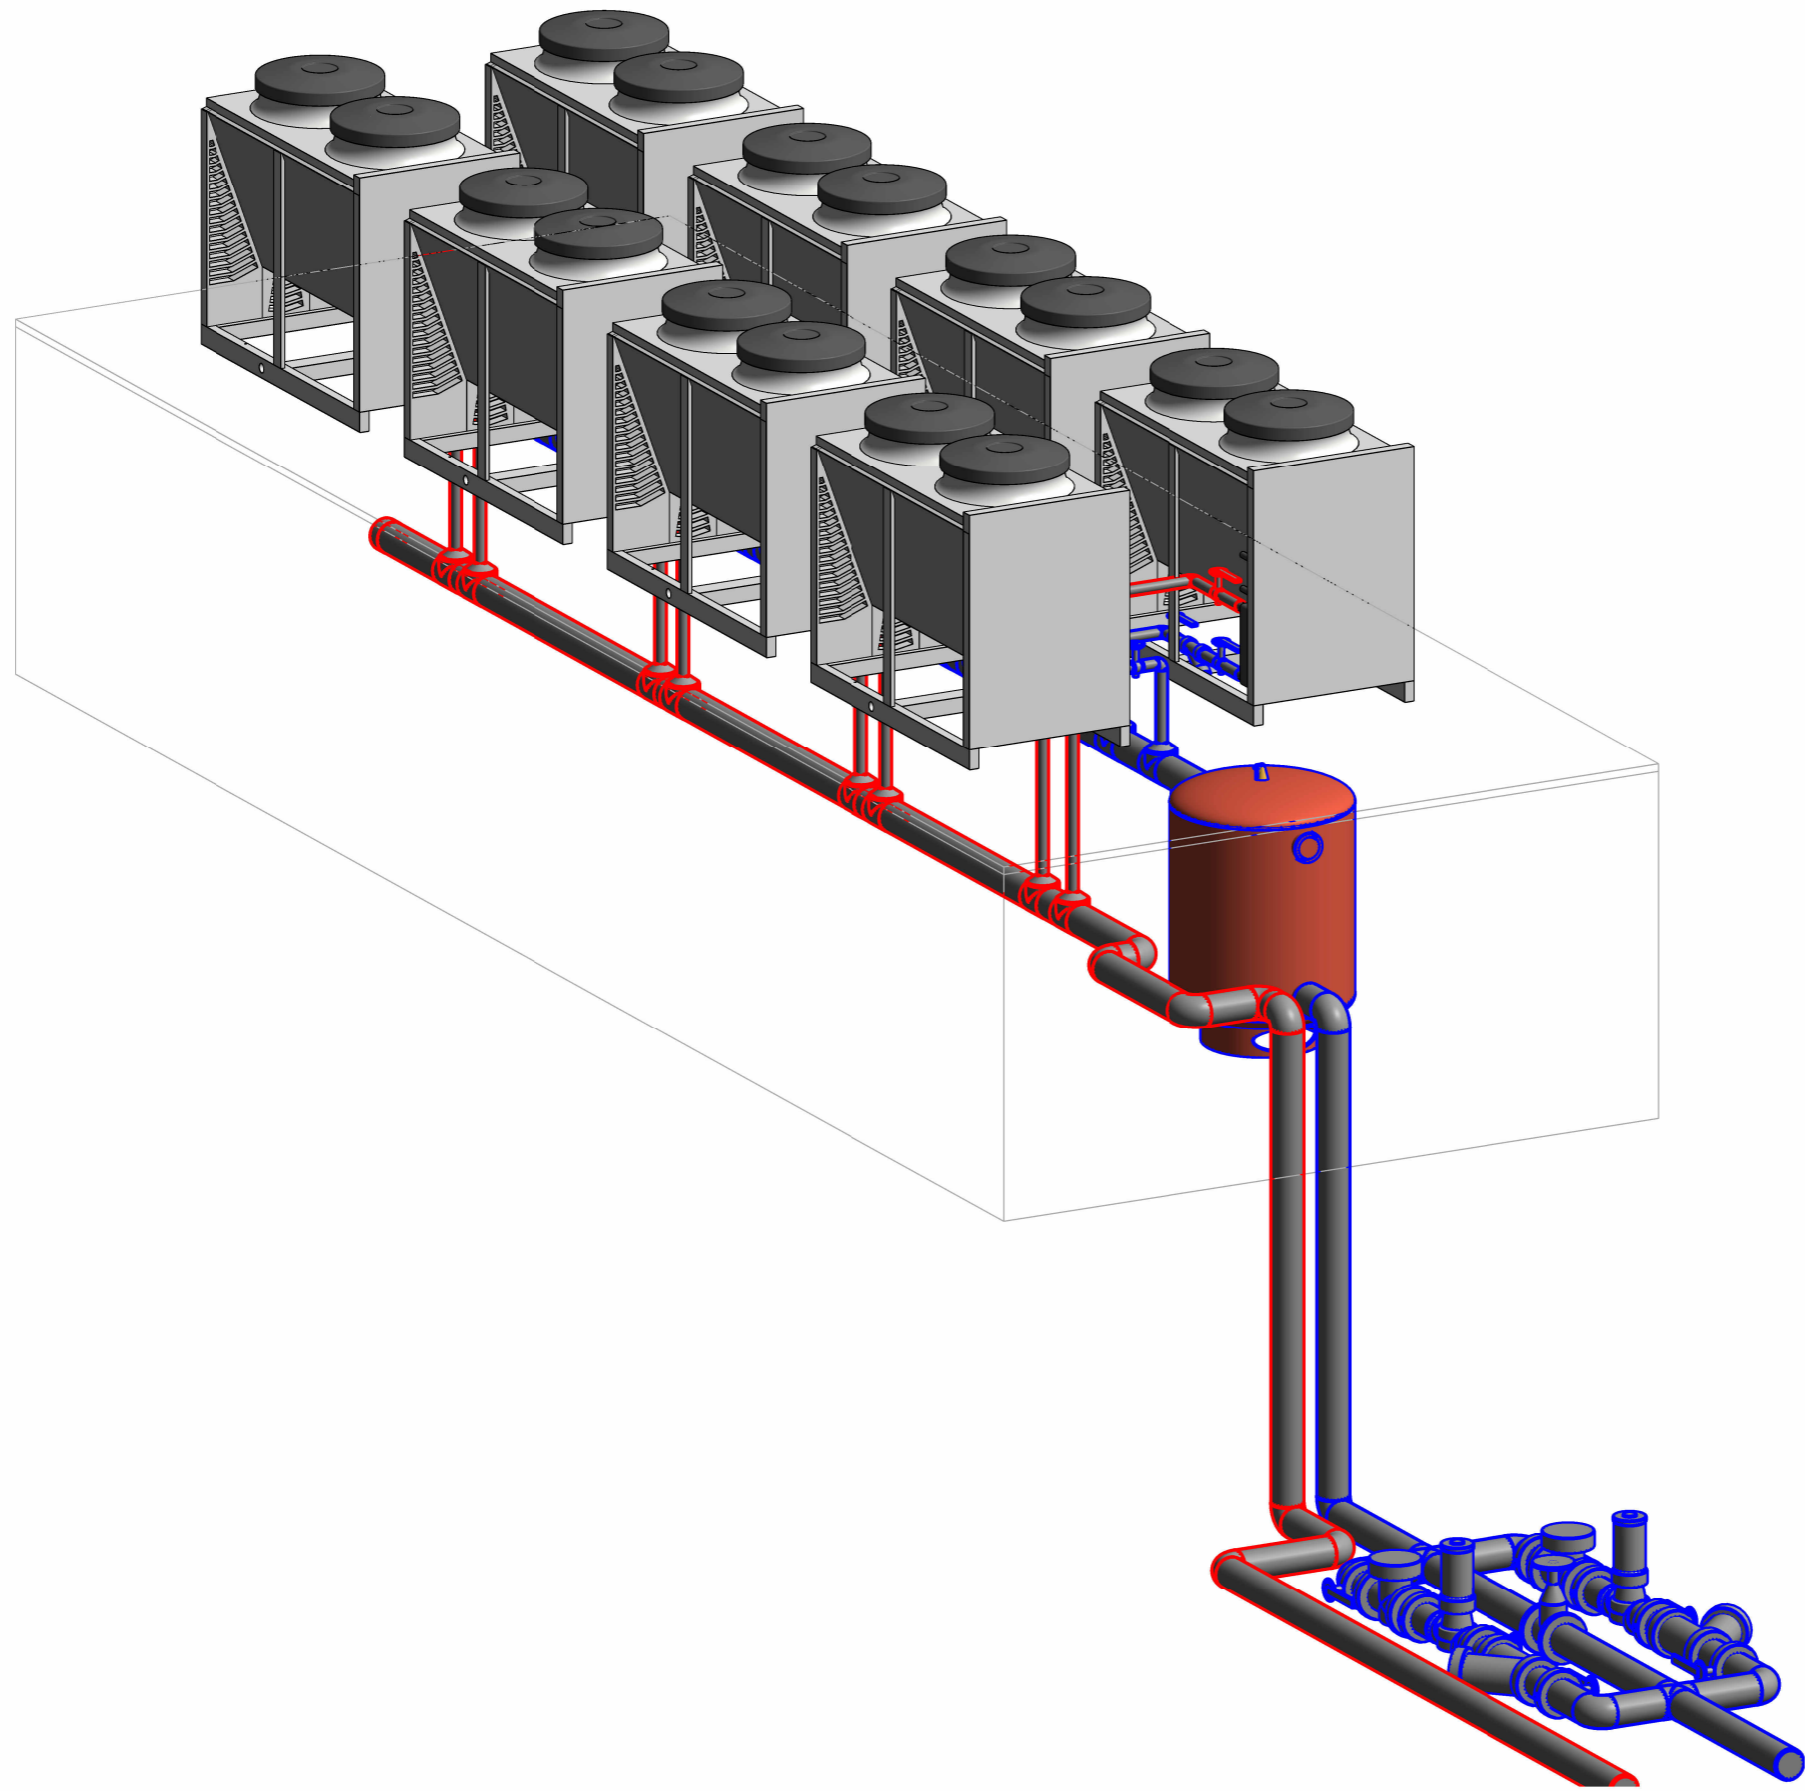

ექსპლიკაცია:



შპს "ტეს"
ს.კ 406203406

ინჟინერი:

კვუხუაძე


დირექტორი:

ა. მჭედ

დამკვეთი:

LB-HQ ჩილერის კვანძის მოწყობა

რევიზია:	ფურცლი	ფურცლები
თარიღი:	5	6
შეიმუშავა		
შეამოწმა	გ.ტურაშვილი	გ.მალრაძე
	Scale	

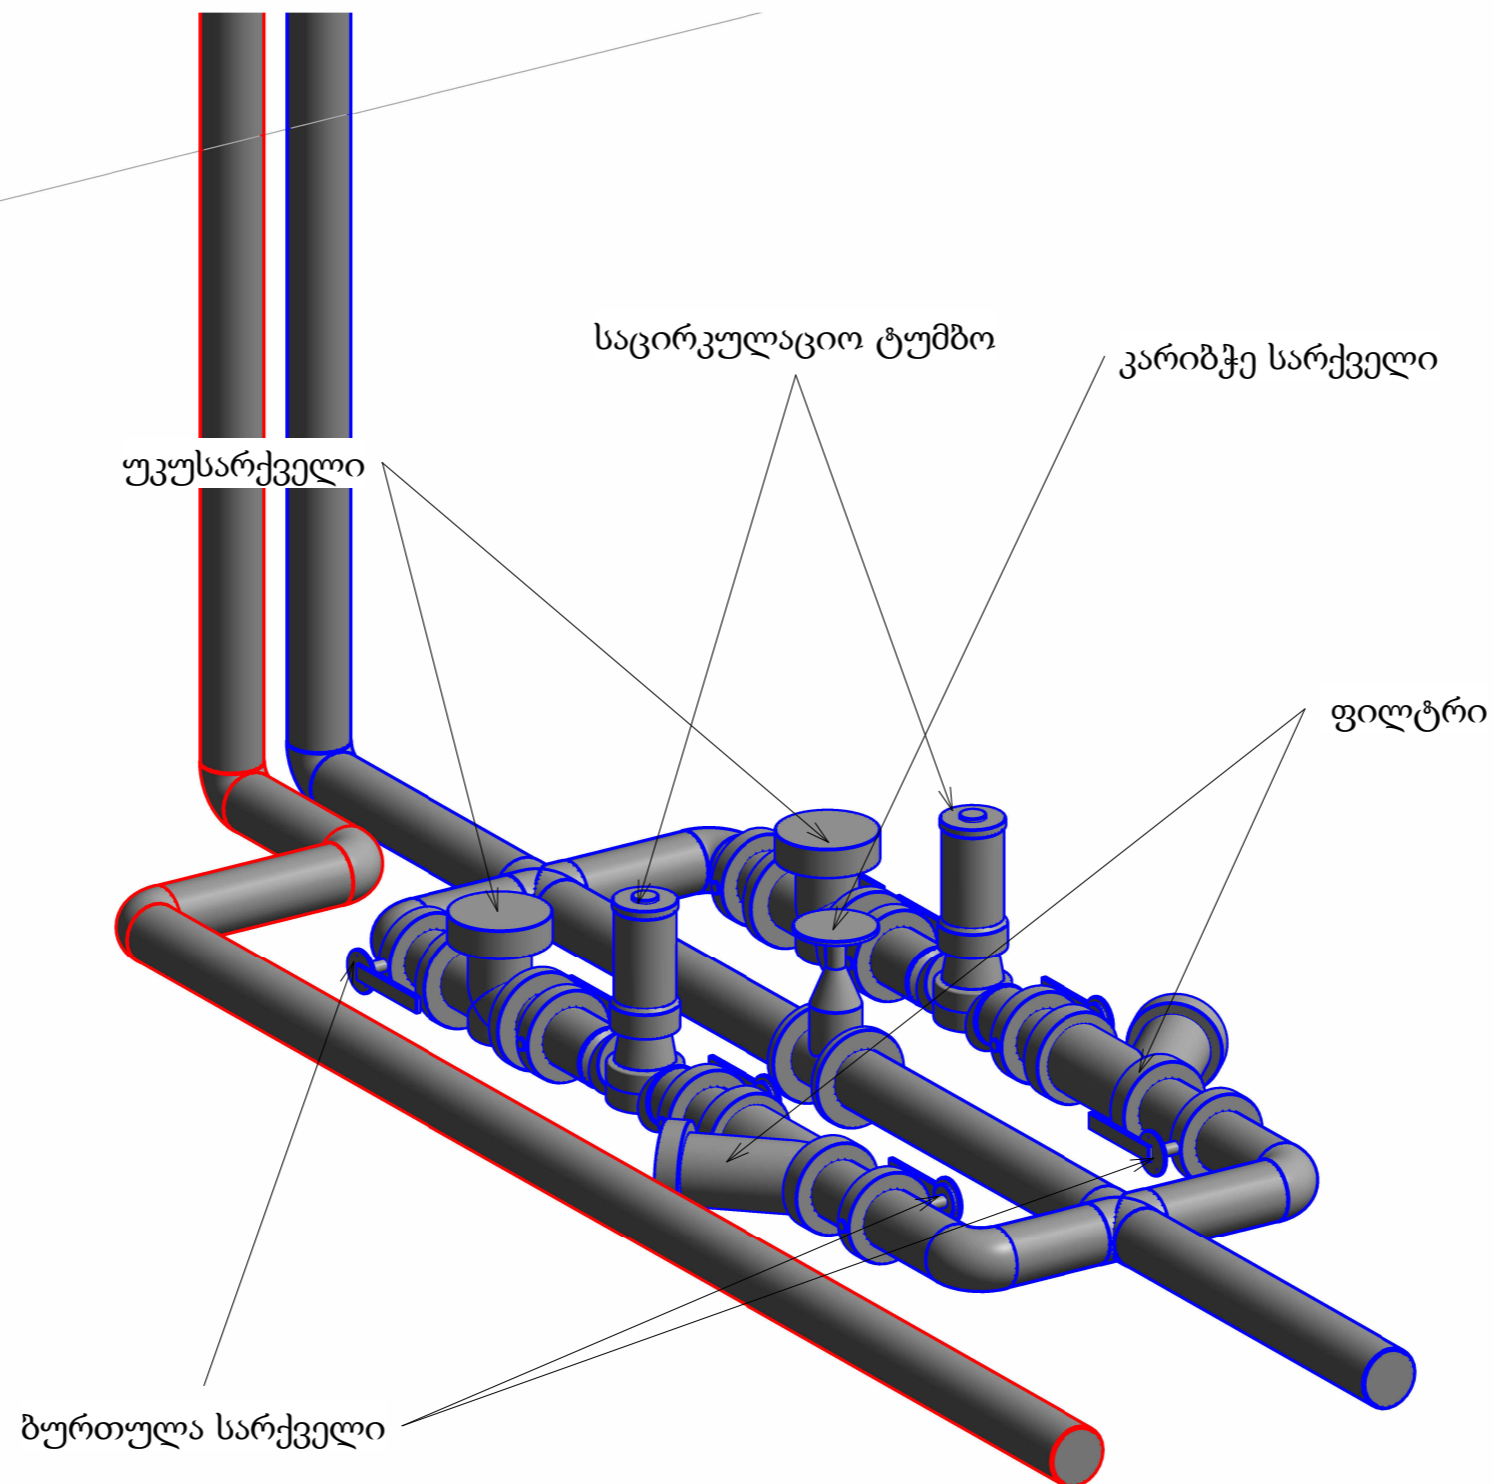

ექსპლიკაცია:



შპს "ტეს"
ს.კ 406203406

ინჟინერი:

კვუხუაძე

დირექტორი:

აბრეჯი

დამკვეთი:

LB-HQ ჩილერის კვანძის მოწყობა

რევიზია:	ფურცლი	ფურცლები
თარიღი:	6	6
შეიმუშავა		
შეამოწმა	გ.ტურაშვილი	გ.მალრაძე
	Scale	