


PLAN / SCALE 1:100

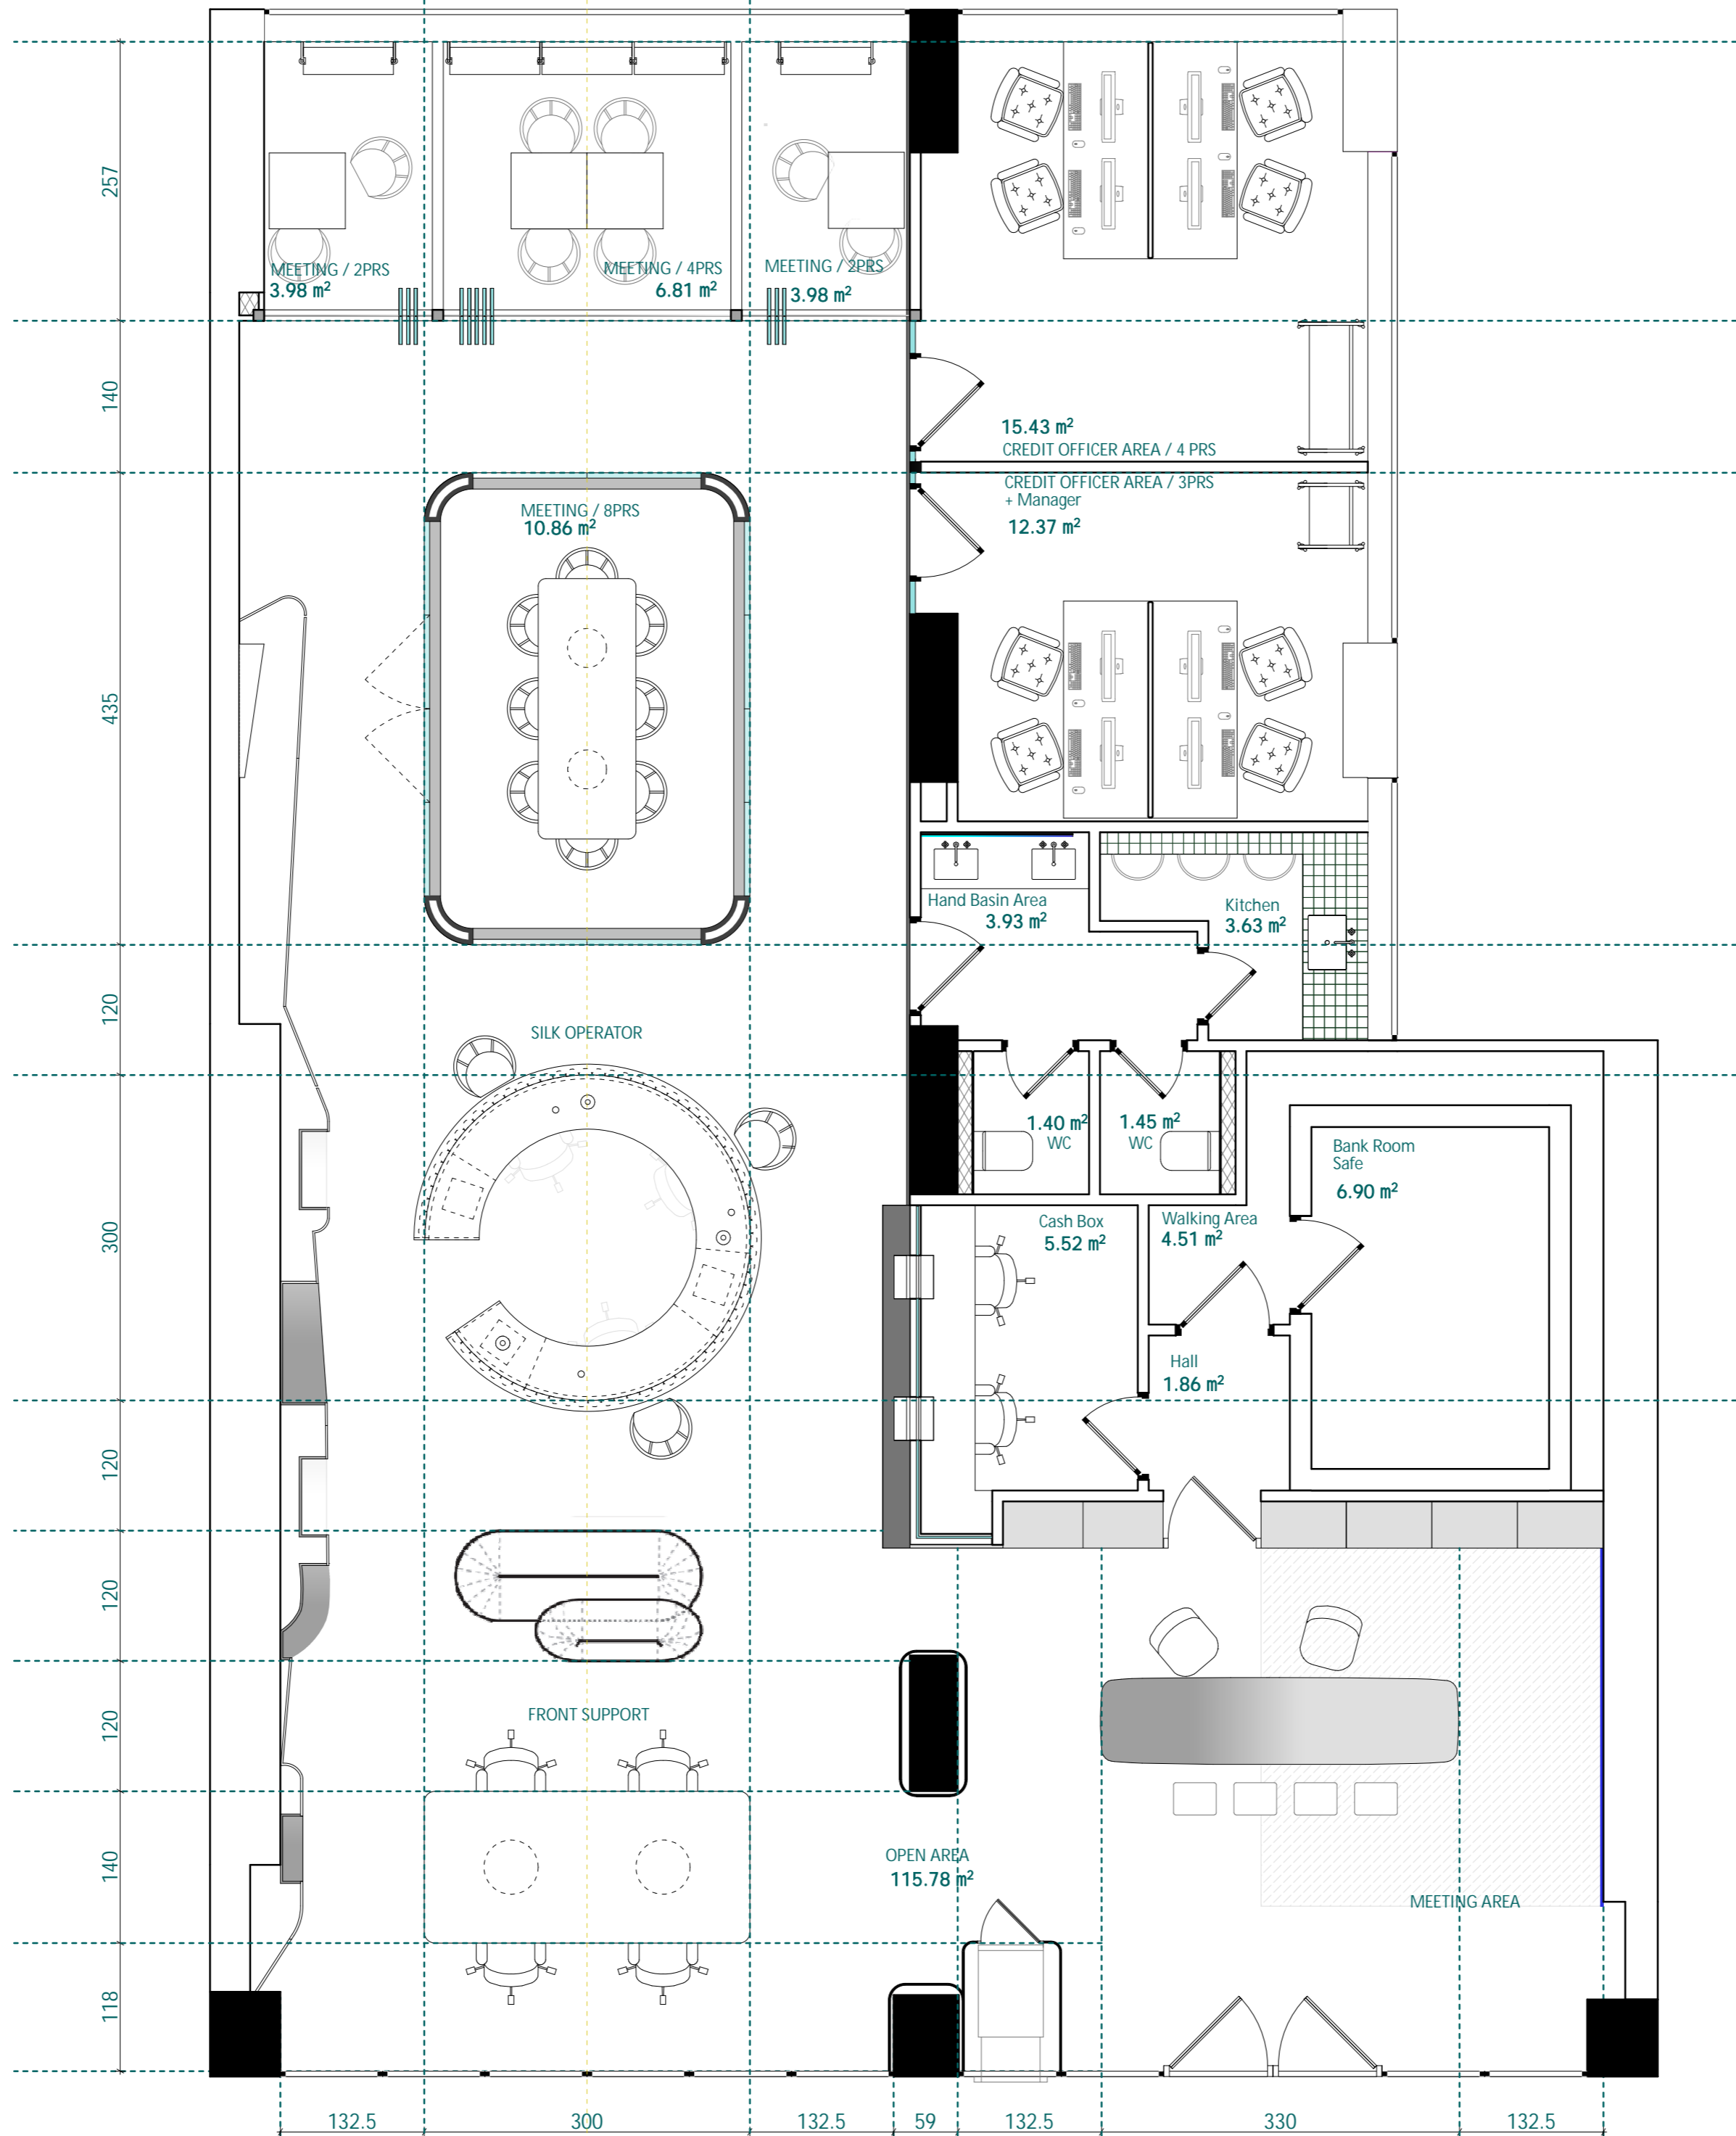

SAMI

შპს SAMI
 ს.კ. 405443060
 14, ალექსი მაჭავარიანის ქ.,
 თბილისი, საქართველო, 0179
 e-mail: info@sami.com.ge
www.sami.com.ge

ექსპლიკაცია:

პირობითი აღნიშვნები:

შენიშვნა:

პროექტის სახელწოდება:

ქ. ბათუმში SILK
 ინტერიერის დიზაინის პროექტი

თანამდებობა გვარი ხელმოწერა
 დირექტორი ნ. მანგალაძე *ნ. მანგალაძე*

ავტორი ქ. მანგაძე *ქ. მანგაძე*
 ნ. მანგალაძე *ნ. მანგალაძე*


შეამოწმა თ. მოსიაშვილი *თ. მოსიაშვილი*
 დასახლება:

გეგმა ავეჯის ჩვენებით

მასშტაბი: ფორმატი:
 1:50 A2

სტადია: თარიღი:
 მ3 2023

ფურცელი: ფურცლები:
 ა-4 32

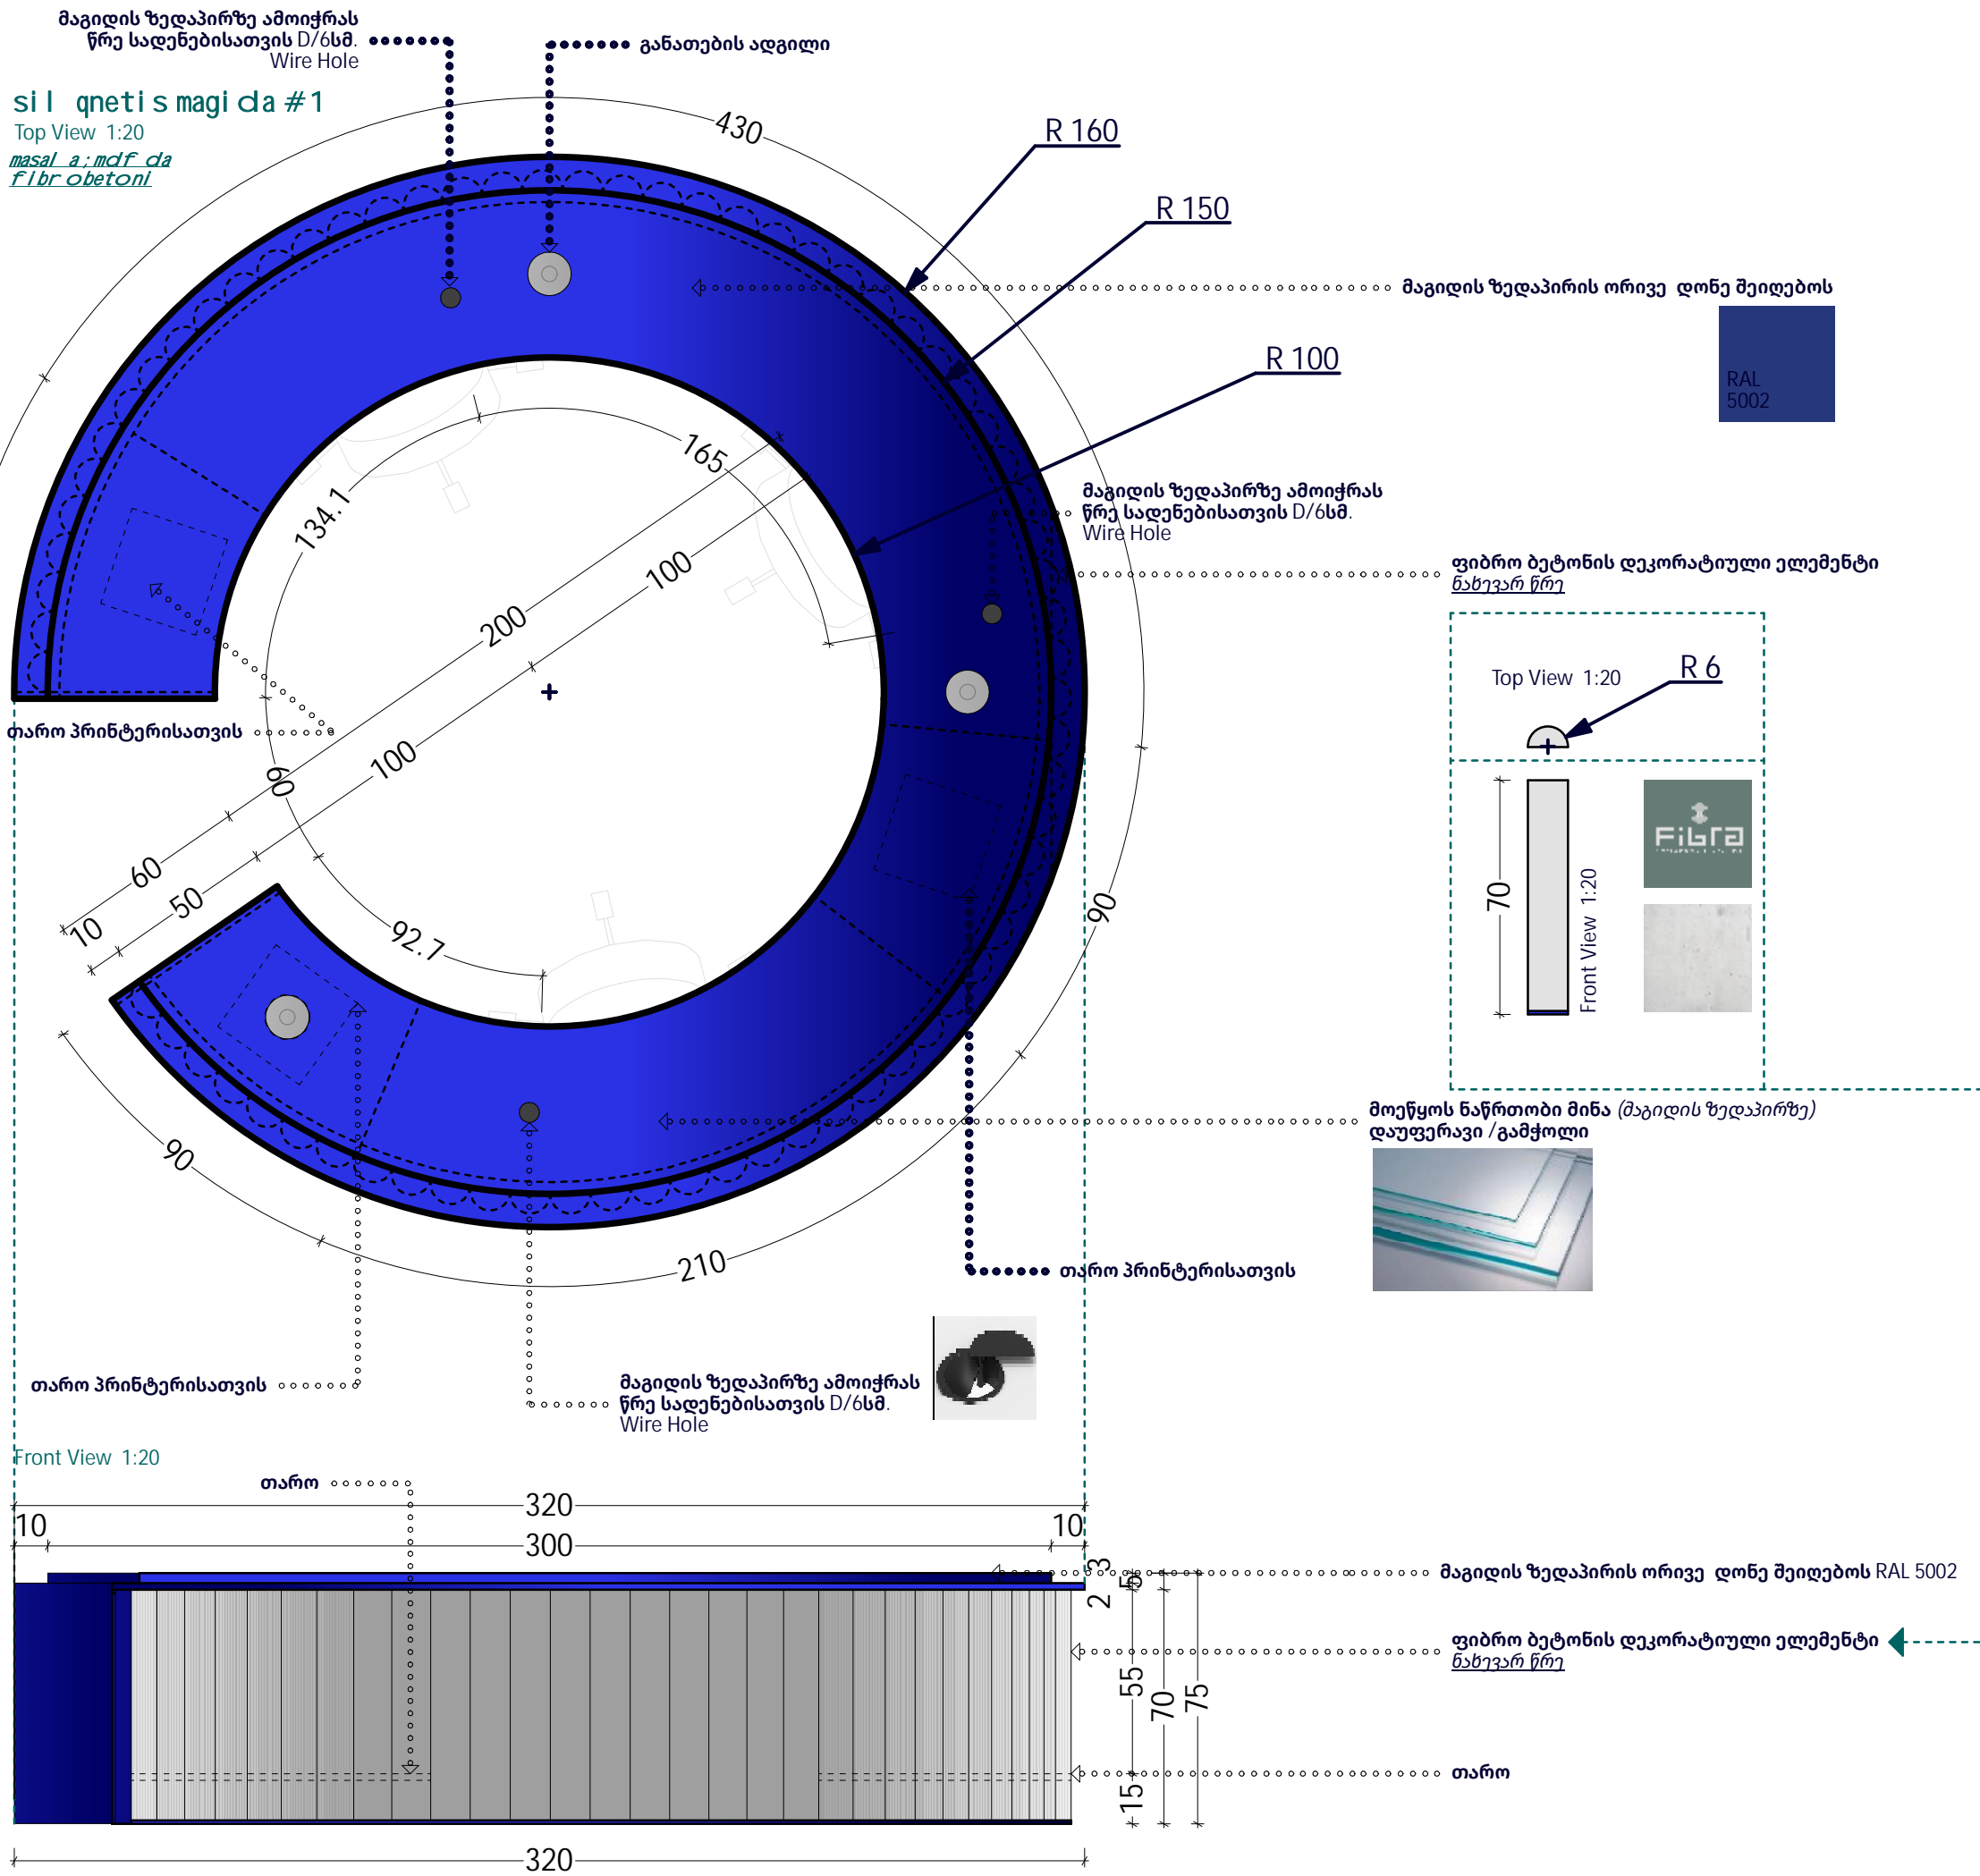

Note:
 1. ფერი შეთანხმდეს დამკვეთთან და პროექტის ავტორთან
 2. გაბარებული ზომები დაზუსტდეს ადგილზე ავეჯის მწარმოებლის მიერ

SAMI

შპს SAMI
 ს.კ. 405443060
 14, ალექსი მაჭავარიანის ქ.,
 თბილისი, საქართველო, 0179
 e-mail: info@sami.com.ge
 www.sami.com.ge

ექსპლიკაცია:

პირობითი აღნიშვნები:

შენიშვნა:

პროექტის სახელწოდება:

ქ. ბათუმში SILK
 ინტერიერის დიზაინის პროექტი

თანამდებობა გვარი ხელმოწერა
 დირექტორი ნ. მანჯგალაძე *ნ. მანჯგალაძე*
 ავტორი ქ. მანაგაძე *ქ. მანაგაძე*
 ნ. მანჯგალაძე *ნ. მანჯგალაძე*
 შეამოწმა თ. მოსიაშვილი *თ. მოსიაშვილი*

დასახელება:


ავეჯის ნახაზები

მასშტაბი:	ფორმატი:
1:20	A3
სტადია:	თარიღი:
შპ	2023
ფურცელი:	ფურცლები:
ა-9	32


მიმრები ბარის მაგადა #2

Front View 1:20


მასალა: ფიბრობეტონი

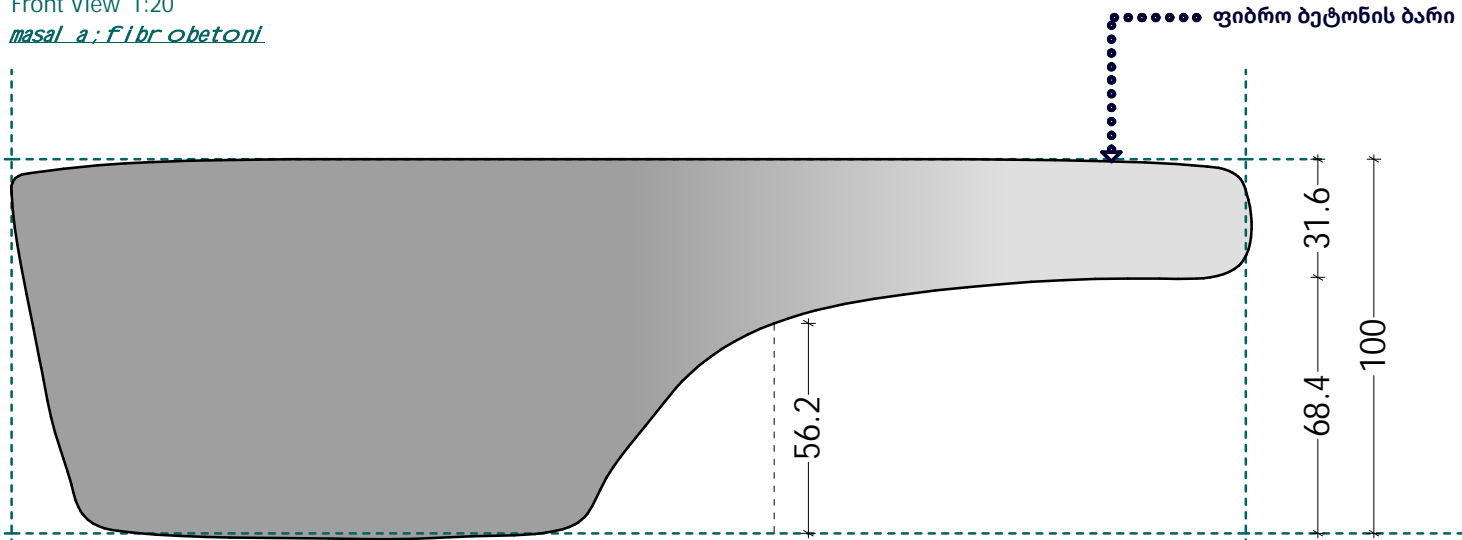

Side View 1:20

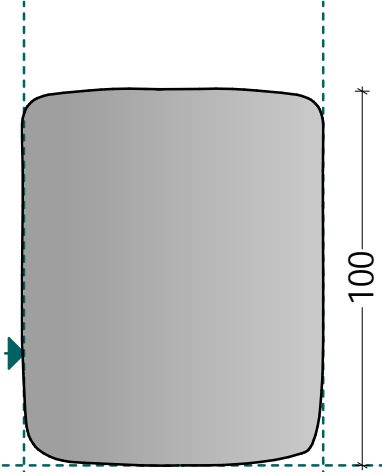

Top View 1:20

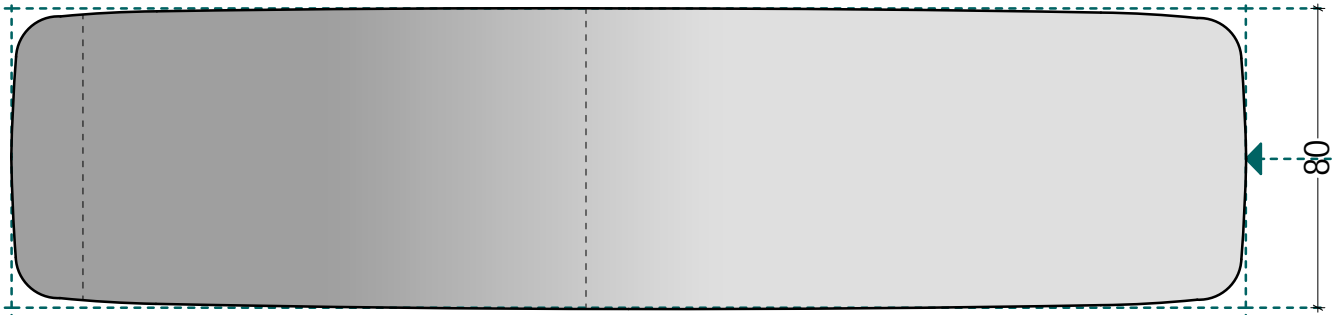

Note:
 1. ფერი შეთანხმდეს დამკვეთთან და პროექტის ავტორთან
 2. გაბარიტული ზომები დაზუსტდეს აღმოსებ ავეჯის მწარმოებლის მიერ

SAMI

შპს SAMI
 ს.კ. 405443060
 14, ალექსი მაჭავარიანის ქ.,
 თბილისი, საქართველო, 0179
 e-mail: info@sami.com.ge
 www.sami.com.ge

ექსპლიკაცია:

პირობითი აღნიშვნები:

შენიშვნა:

პროექტის სახელწოდება:

ქ. ბათუმში SILK
 ინტერიერის დიზაინის პროექტი

თანამდებობა გვარი ხელმოწერა

დირექტორი ნ. მანჯგალაძე *ნ. მანჯგალაძე*

ავტორი ქ. მანაგაძე *ქ. მანაგაძე*

ნ. მანჯგალაძე *ნ. მანჯგალაძე*

შეამოწმა თ. მოსიაშვილი *თ. მოსიაშვილი*

დასახელება:

ავეჯის ნახაზები

მასშტაბი: 1:20
 ფორმატი: A3

სტადია: მპ
 თარიღი: 2023

ფურცელი: ა-10
 ფურცლები: 32

შპს SAMI

ს.კ. 405443060
14, ალექსი მაჭავარიანის ქ.,
თბილისი, საქართველო, 0179
e-mail: info@sami.com.ge
www.sami.com.ge

შპს SAMI

ს.კ. 405443060
14, ალექსი მაჭავარიანის ქ.,
თბილისი, საქართველო, 0179
e-mail: info@sami.com.ge
www.sami.com.ge

ექსპლიკაცია:

პირობითი აღნიშვნები:

შენიშვნა:

პროექტის სახელწოდება:

ქ. ბათუმში SILK
ინტერიერის დიზაინის პროექტი

თანამდებობა გვარი ხელმოწერა

დირექტორი. მანჯგალაძე *ნ. ხუციანტყე*

ავტორი ქ. მანაგაძე *ქ. მანაგაძე*

ნ. მანჯგალაძე *ნ. ხუციანტყე*

შეამოწმა თ. მოსიაშვილი *თ. მოსიაშვილი*

დასახელება:

ავეჯის ნახაზები

მასშტაბი: ფორმატი:

1:20 A3

სტადია: თარიღი:


მ3 2023

ფურცელი: ფურცლები:


ა-11 32

Top View 1:20


მასალა: მძვ. ან ხუნებრივი ხე

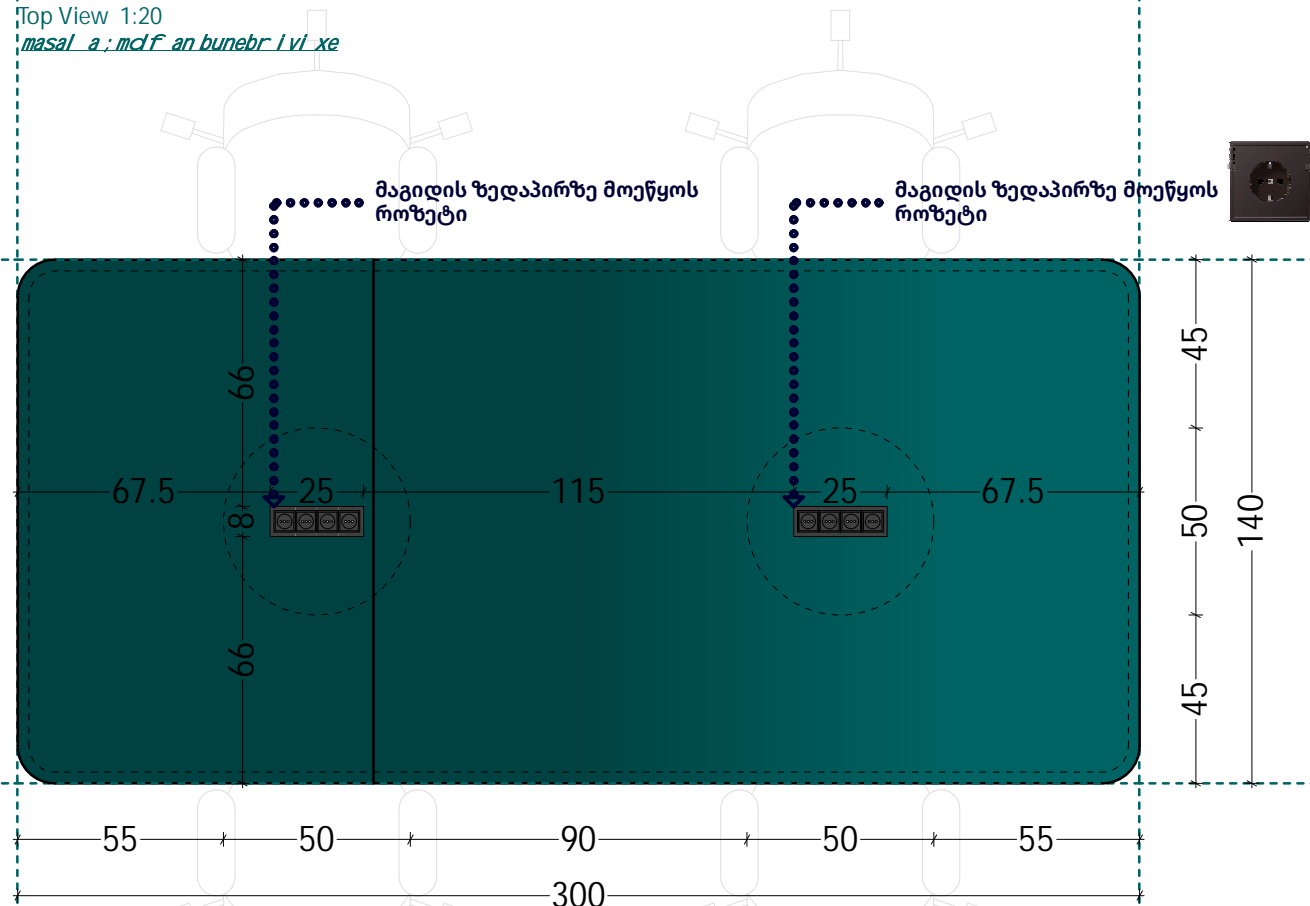

Front View 1:20

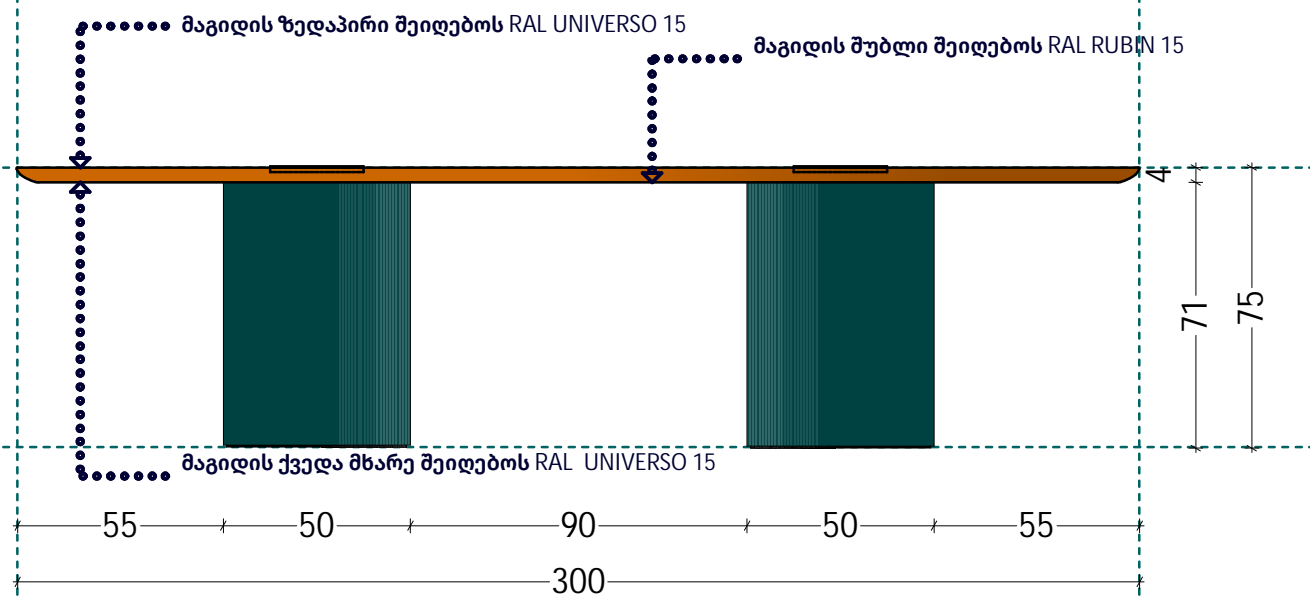

Side View 1:20

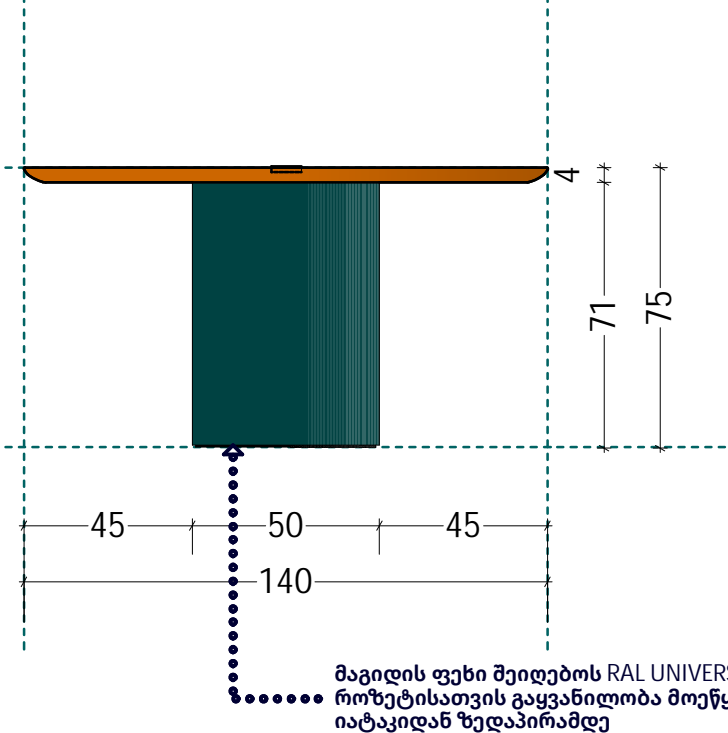

Note:
1. ფერი შეთანხმდეს დამკვეთთან და პროექტის ავტორთან
2. გაბარებული ზომები დაზუსტდეს ადგილზე ავეჯის მწარმოებლის მიერ

ექსპლიკაცია:

პირობითი აღნიშვნები:

შენიშვნა:

პროექტის სახელწოდება:

ქ. ბათუმში SILK
 ინტერიერის დიზაინის პროექტი

თანამდებობა გვარი ხელმოწერა
 დირექტორი ნ. მანჯგალაძე *ნ. მანჯგალაძე*

ავტორი ქ. მანაგაძე *ქ. მანაგაძე*
 ნ. მანჯგალაძე *ნ. მანჯგალაძე*

შეამოწმა თ. მოსიაშვილი *თ. მოსიაშვილი*

დასახელება:

ავეჯის ნახაზები

მასშტაბი: 1:20
 ფორმატი: A3


სტადია: შპ
 თარიღი: 2023

ფურცელი: ა-12
 ფურცლები: 32

Sexved r ebi s magi da # 4


Top View 1:20
masal a ; m d f an bunebr i v i x e

მაგიდის ზედაპირზე მოეწყოს როზეტი

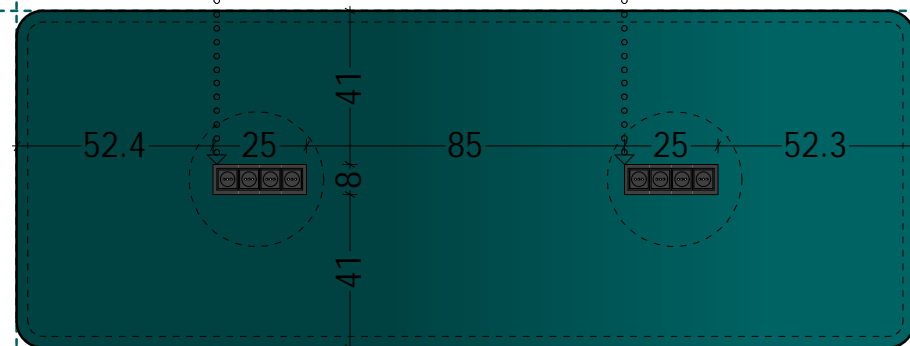


Front View 1:20

მაგიდის ზედაპირი შეიღებოს RAL UNIVERSO 15


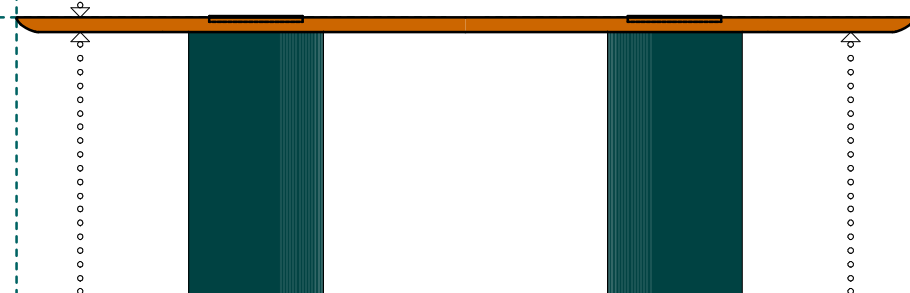


მაგიდის ქვედა მხარე შეიღებოს RAL UNIVERSO 15

მაგიდის შუბლი შეიღებოს RAL RUBIN 15

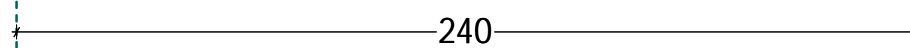

Side View 1:20

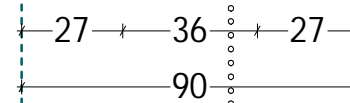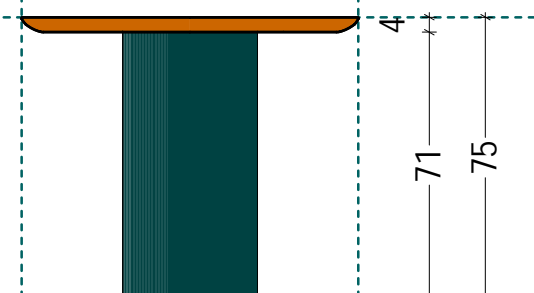


მაგიდის ფეხი შეიღებოს RAL UNIVERSO 15
 როზეტისათვის გაყვანილობა მოეწყოს
 იატაკიდან ზედაპირამდე


Note:
 1. ფერი შეთანხმდეს დამკვეთთან და პროექტის ავტორთან
 2. გაბარიტული ზომები დაზუსტდეს ადგილზე ავეჯის მწარმოებლის მიერ

Sexvedr ebi s magi da: #5

Front View 1:20
masal a; mof an bunebr lvi xe

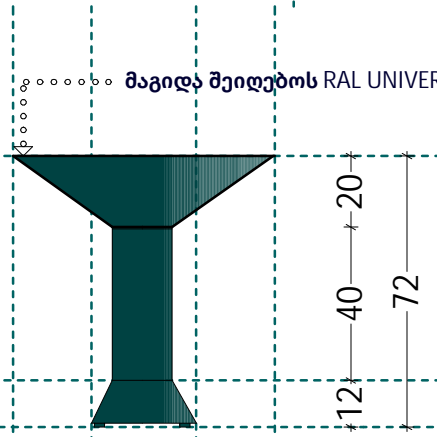

Top View 1:20

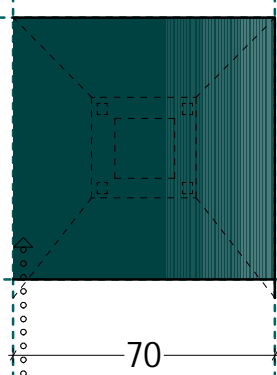


მაგიდა შეიღებოს RAL UNIVERSO 15

Tar o #1


Front View 1:20

Shelving 3 Segment 1UNIT

masal a; l iToni; mi l kvar datis konstr uqcia

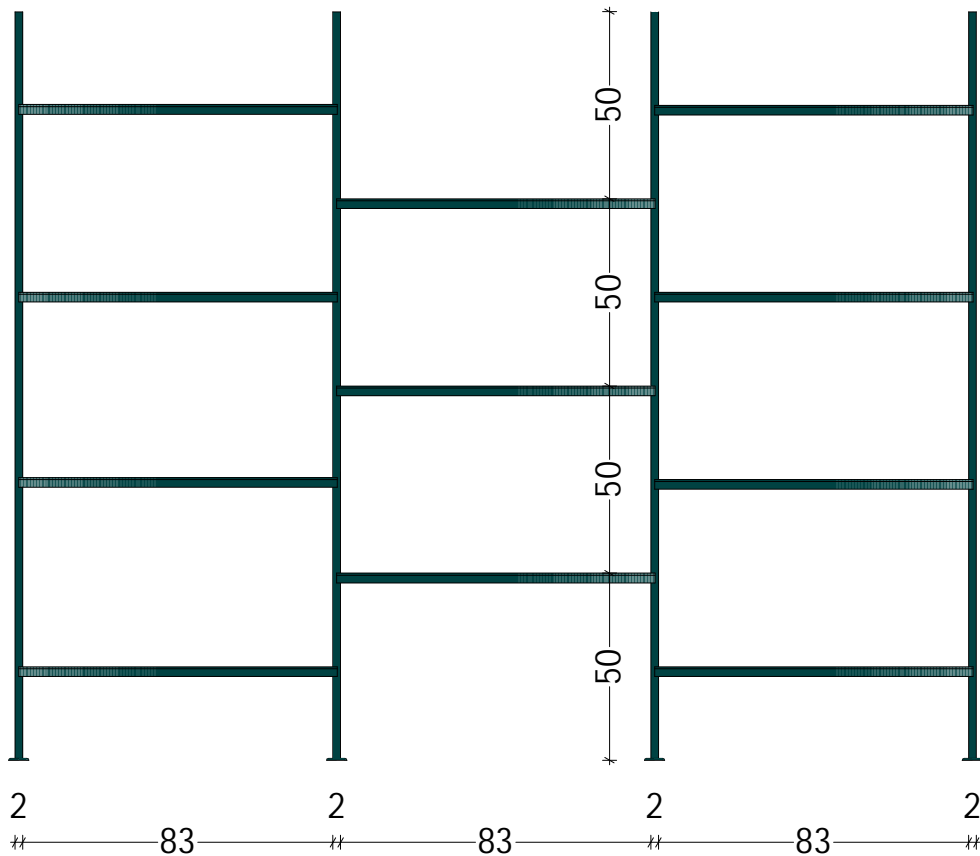


Top View 1:20

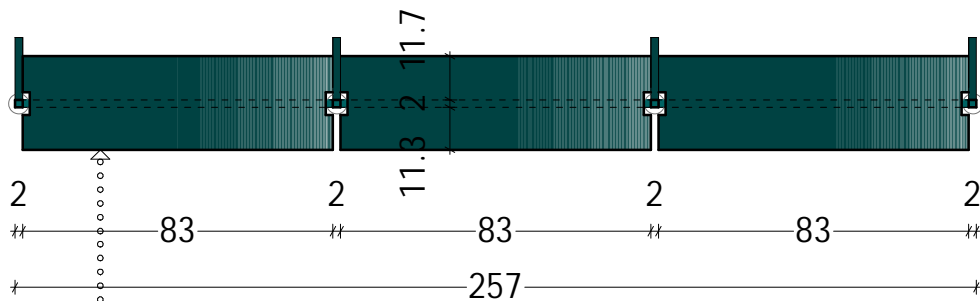

თარო შეიღებოს RAL UNIVERSO 15

ჩამაგრდეს კედელში

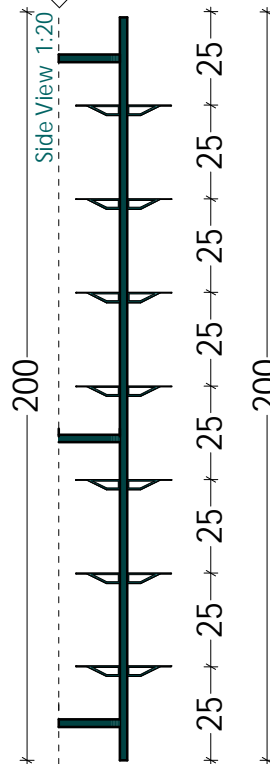


Tar o #1


Front View 1:20

Shelving 1 Segment 2UNIT

ჩამაგრდეს კედელში

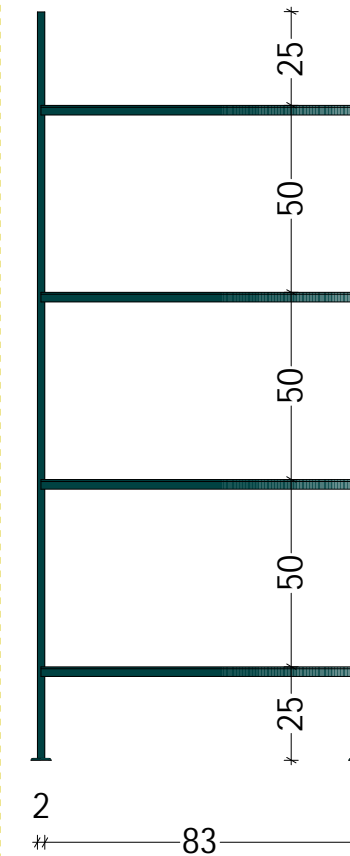

Top View 1:20

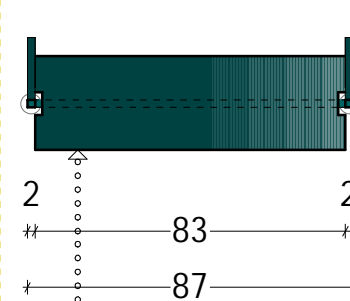

თარო შეიღებოს RAL UNIVERSO 15

Side View 1:20



Note:

- ფერი შეთანხმდეს დამკვეთთან და პროექტის ავტორთან
- გაბარიტული ზომები დაზუსტდეს ადგილზე ავეჯის მწარმოებლის მიერ

SAMI

შპს SAMI

ს.კ. 405443060

14, ალექსი მაჭავარიანის ქ.,

თბილისი, საქართველო, 0179

e-mail: info@sami.com.ge

www.sami.com.ge

ექსპლიკაცია:

პირობითი აღნიშვნები:

შენიშვნა:

პროექტის სახელწოდება:

ქ. ბათუმში SILK
ინტერიერის დიზაინის პროექტი

თანამდებობა გვარი ხელმოწერა

დირექტორი ნ. მანჯგალაძე

ავტორი ქ. მანაგაძე

ნ. მანჯგალაძე

შეამოწმა თ. მოსიაშვილი



დასახელება:

ავეჯის ნახაზები

მასშტაბი:	ფორმატი:
1:20	A3
სტადია:	თარიღი:
შპ	2023
ფურცელი:	ფურცლები:
ა-13	32



Tar #2

Front View 1:20
masal a.i. iToni/mil
kvadratis konstrukcia

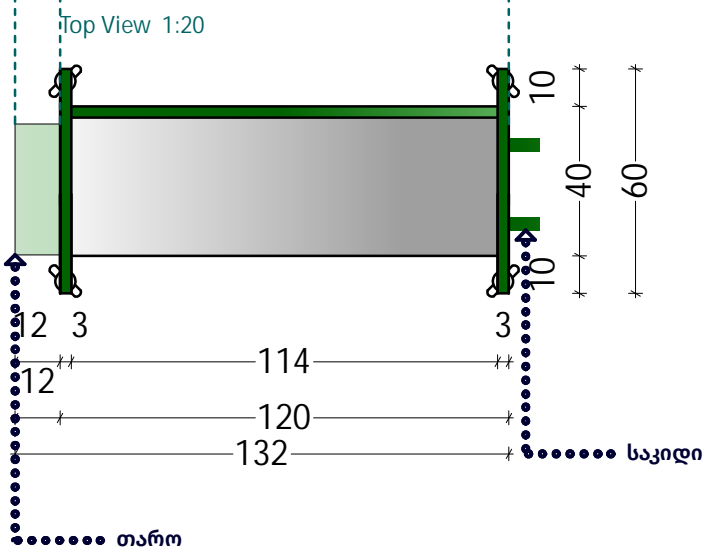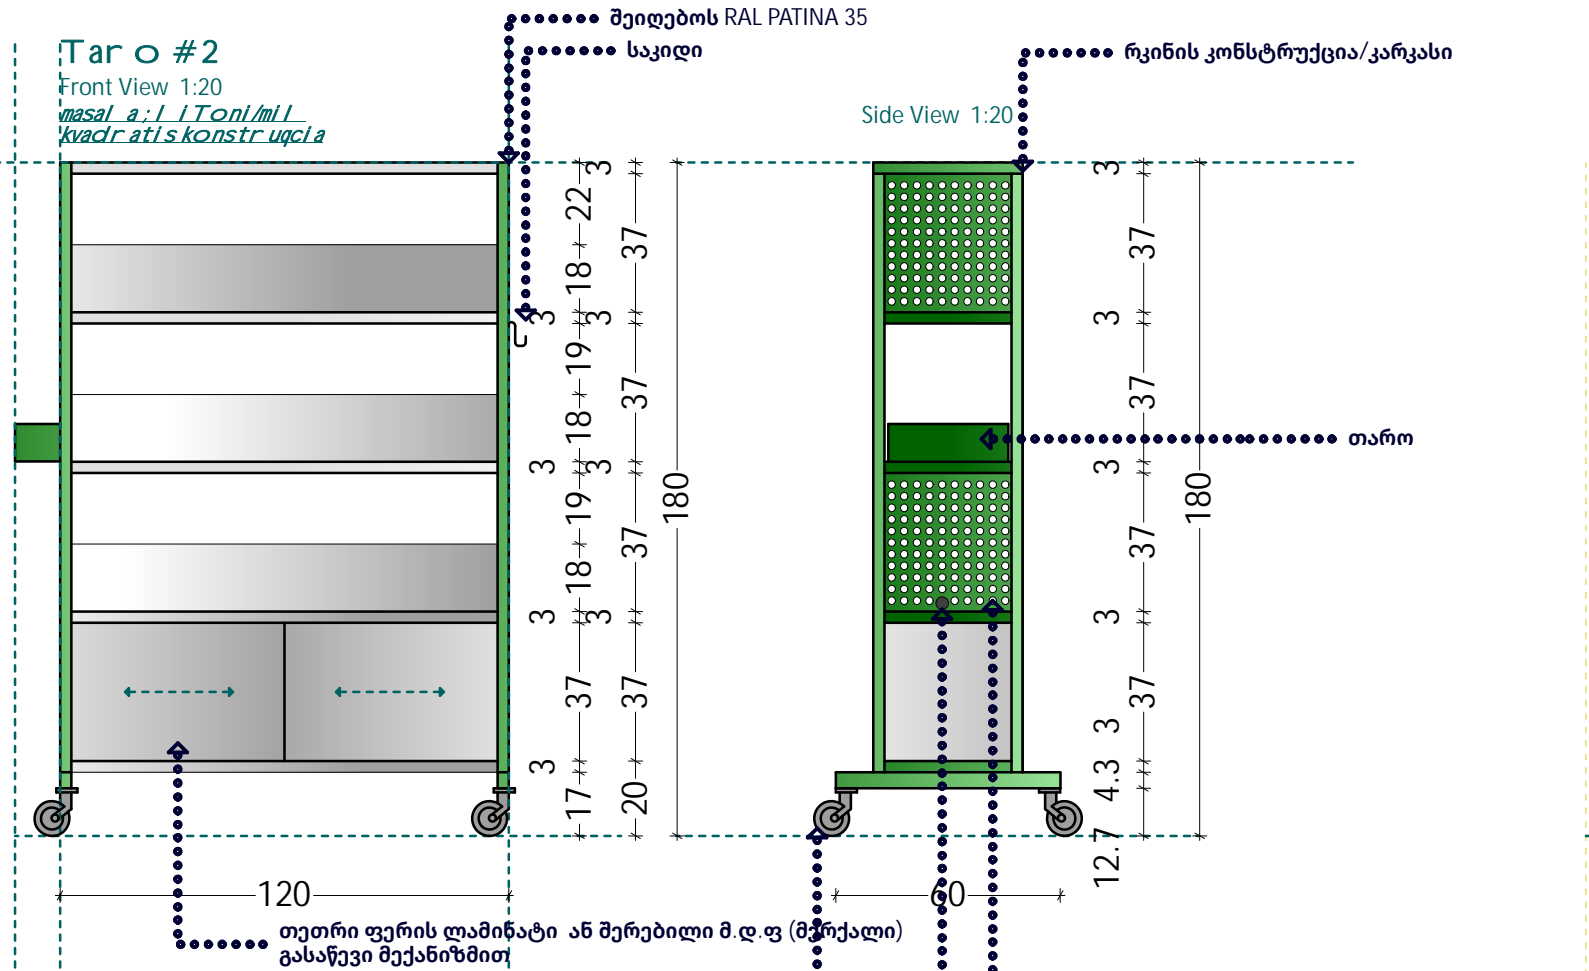

Tar #2

Front View 1:20 Side View 1:20

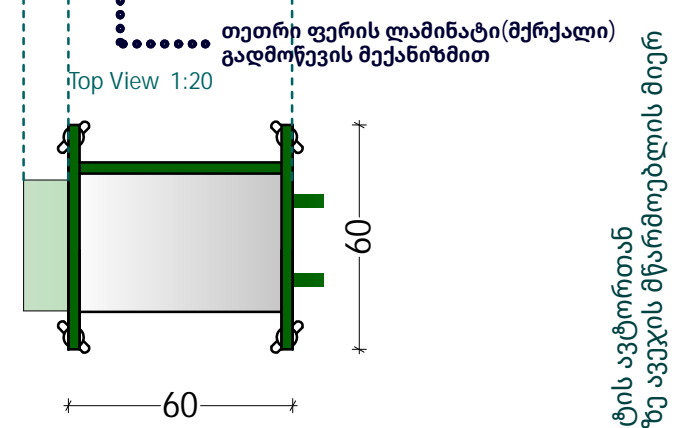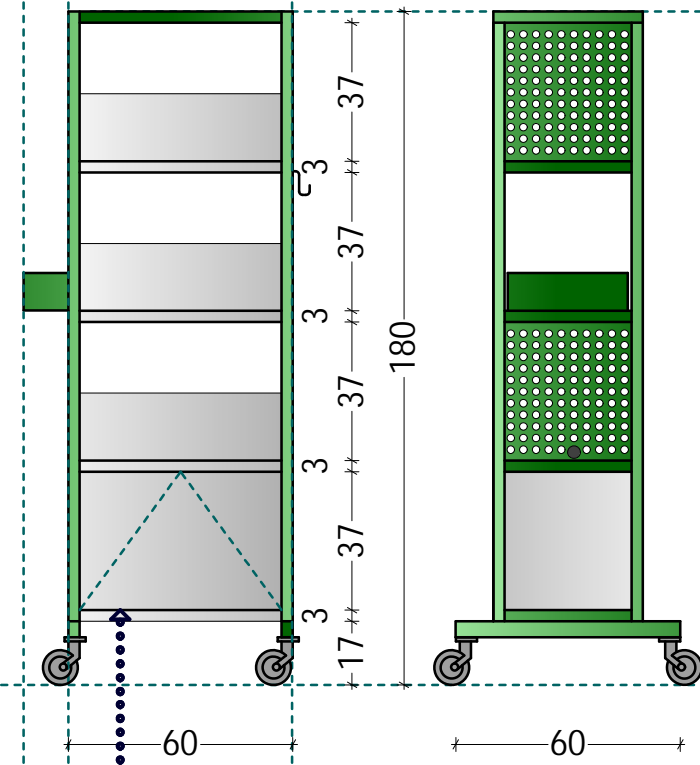

Note:
 1. ფერი შეთანხმდეს დამკვეთთან და პროექტის ავტორთან
 2. მატარებელი ზომები დაზუსტდეს ადგილზე ავეჯის მწარმოებლის მიერ



შპს SAMI
 ს.კ. 405443060
 14, ალექსი მაჭავარიანის ქ.,
 თბილისი, საქართველო, 0179
 e-mail: info@sami.com.ge
 www.sami.com.ge

უკსპლიკაცია:

პირობითი აღნიშვნები:

შენიშვნა:

პროექტის სახელწოდება:

ქ. ბათუმში SILK
 ინტერიერის დიზაინის პროექტი

თანამდებობა გვარი ხელმოწერა
 დირექტორი ნ. მანჯგალაძე *ნ. მანჯგალაძე*
 ავტორი ქ. მანაგაძე *ქ. მანაგაძე*
 ნ. მანჯგალაძე *ნ. მანჯგალაძე*
 შემოწმა თ. მოსიაშვილი *თ. მოსიაშვილი*


დასახელება:

ავეჯის ნახაზები




მასშტაბი:	ფორმატი:
1:20	A3
სტადია:	თარიღი:
მპ	2023
ფურცელი:	ფურცლები:
ა-14	32

panel i #2

Top View 1:50

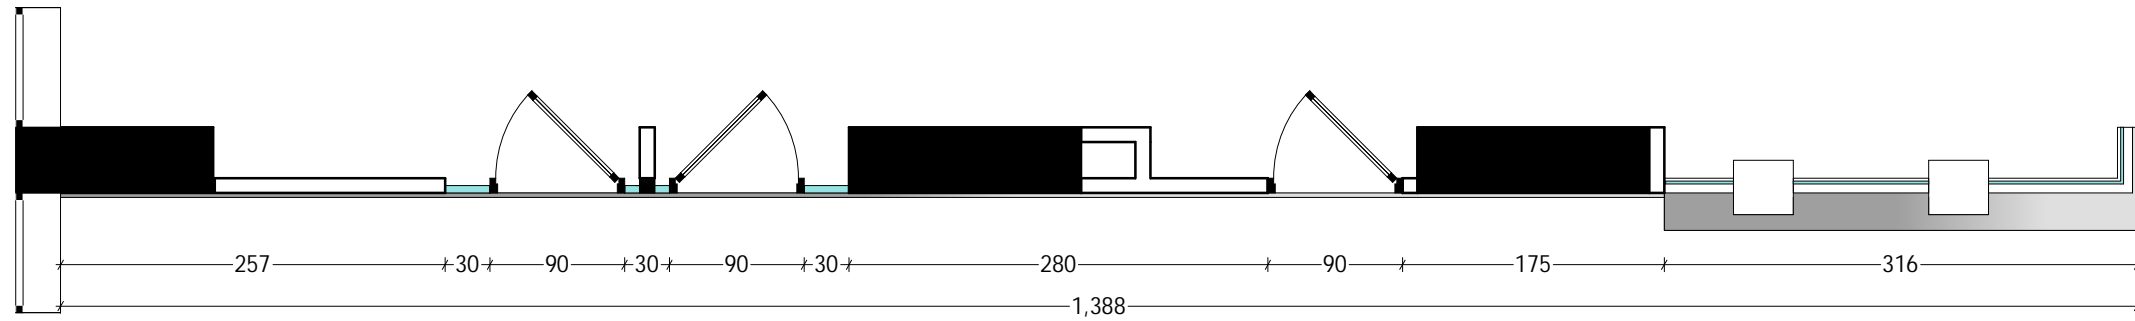

Front View 1:50

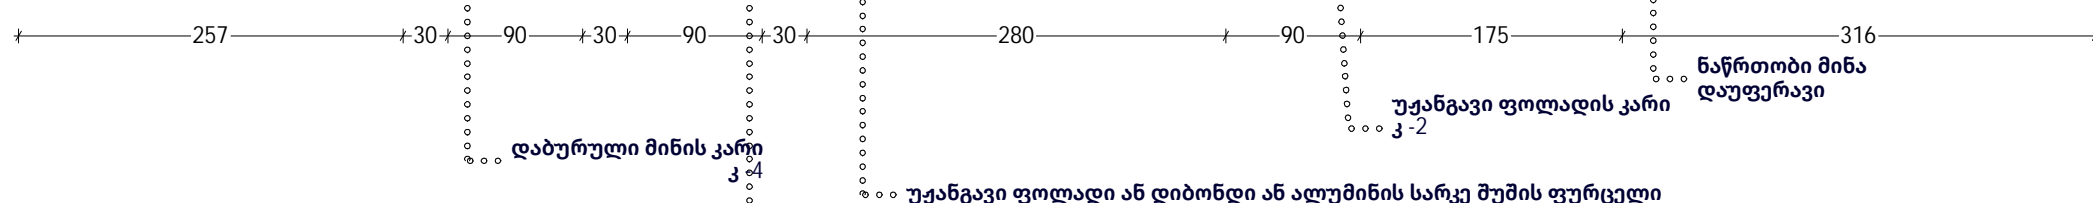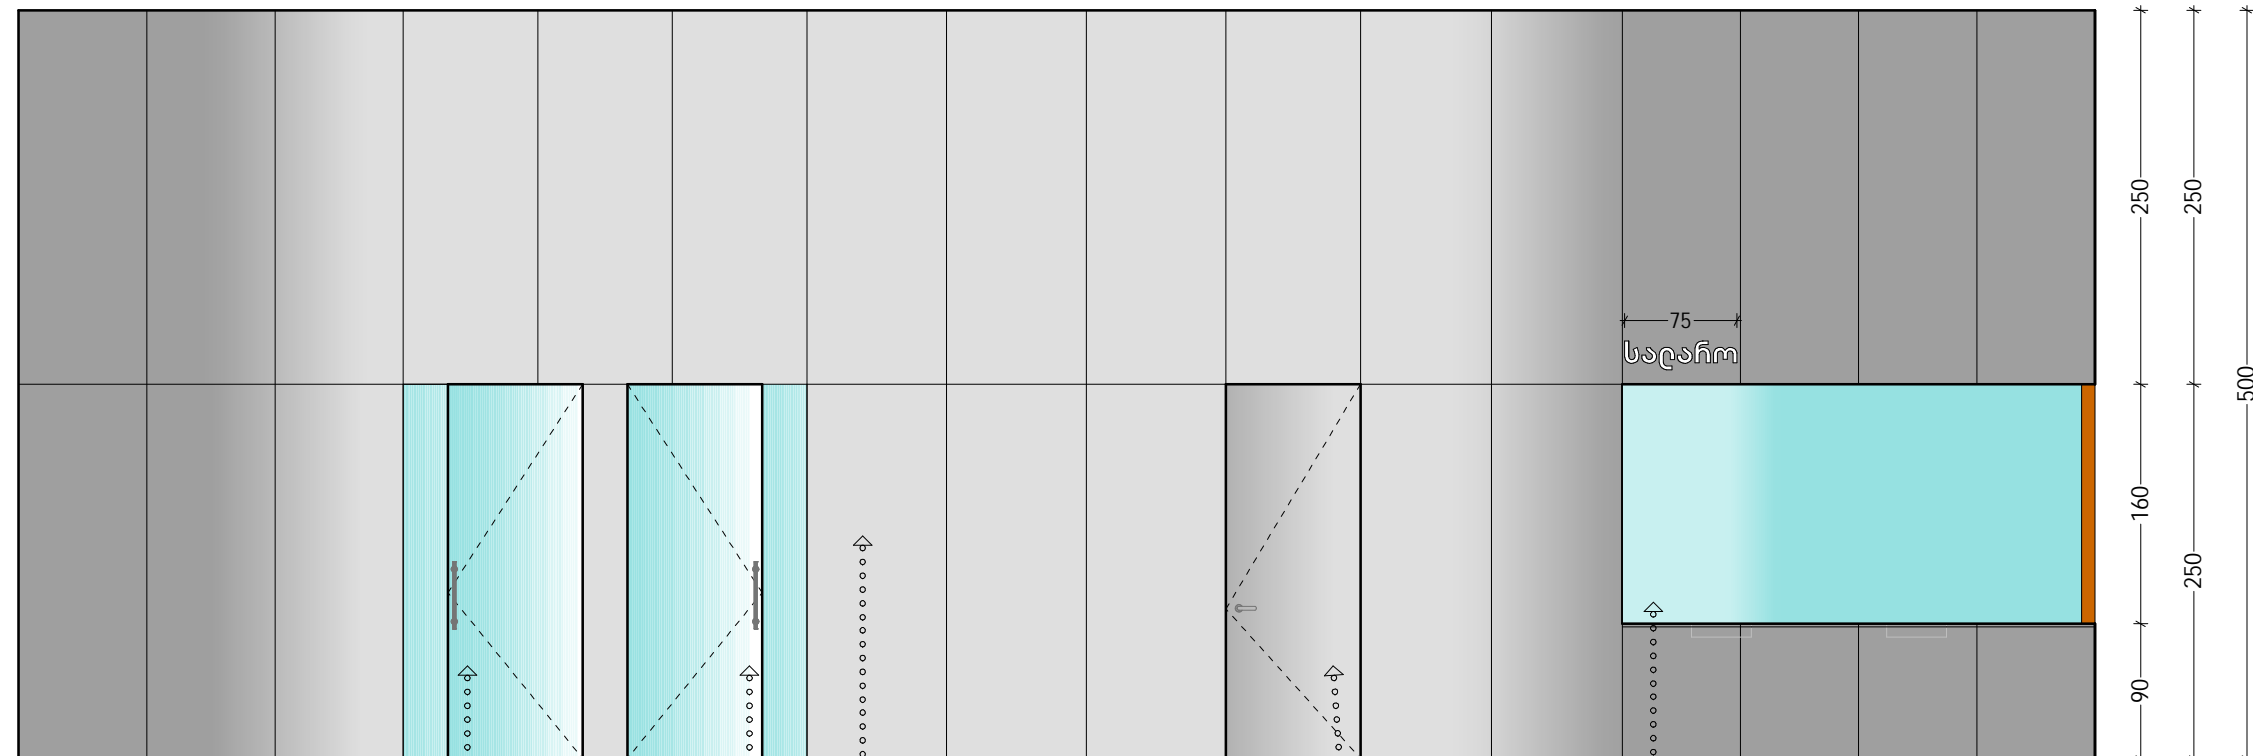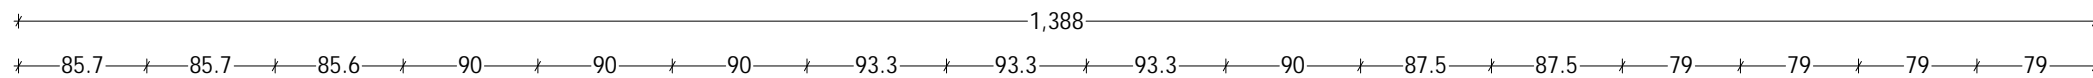

დაბურული მინის კარი კ-3



Note:
 1. ფერი შეთანხმდეს დამკვეთთან და პროექტის ავტორთან
 2. გაბარიტული ზომები დაზუსტდეს ადგილზე ავეჯის მწარმოებლის მიერ



შპს SAMI
 ს.კ. 405443060
 14, ალექსი მაჭავარიანის ქ.,
 თბილისი, საქართველო, 0179
 e-mail: info@sami.com.ge
 www.sami.com.ge

ექსპლიკაცია:

პირობითი აღნიშვნები:

შენიშვნა:

პროექტის სახელწოდება:

ქ. ბათუმში SILK
 ინტერიერის დიზაინის პროექტი

თანამდებობა გვარი ხელმოწერა

დირექტორი ნ. მანჯგალაძე *ნ. მანჯგალაძე*

ავტორი ქ. მანაგაძე *ქ. მანაგაძე*

ნ. მანჯგალაძე *ნ. მანჯგალაძე*

შეამოწმა თ. მოსიაშვილი *თ. მოსიაშვილი*


დასახელება:

პანელი #2



მასშტაბი:	ფორმატი:
1:50	A3
სტადია:	თარიღი:
მპ	2023
ფურცელი:	ფურცლები:
ა-16	32

panel i #3

Top View 1:50

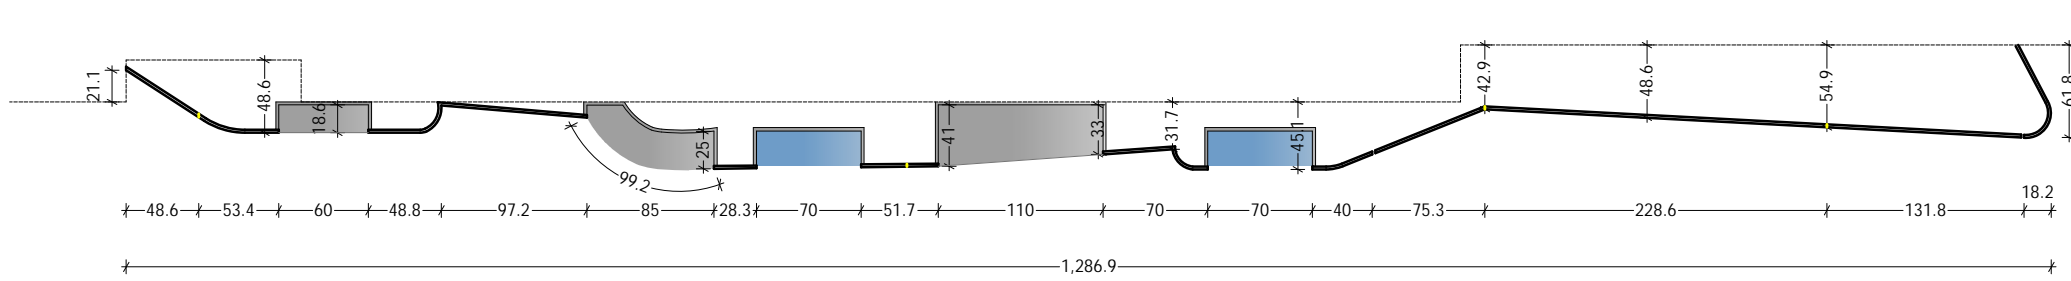

Front View 1:50

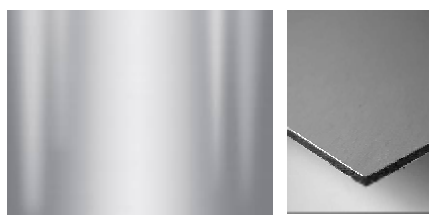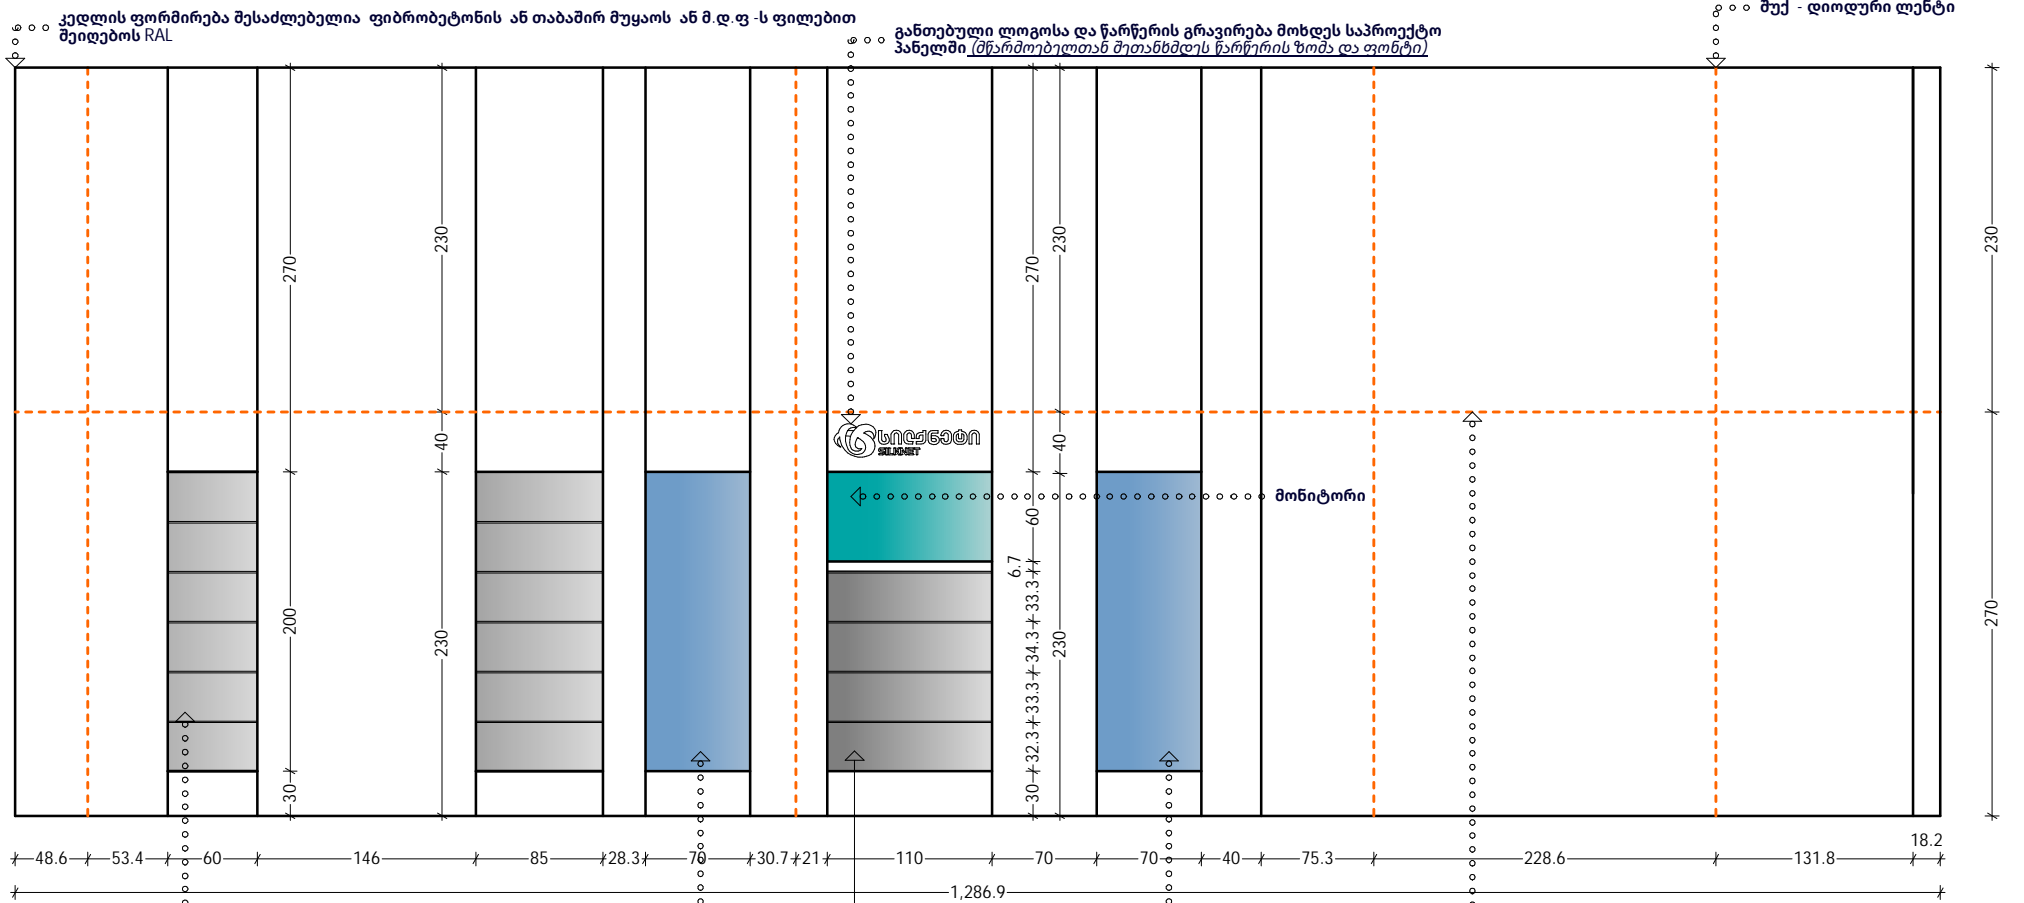

ელ. წერტილი
 დაცვის (უსაფრთხოების)
 ავტონომიური დისკლეი მობილური
 ტელეფონების და სხვა აქსესუარებისთვის
 H=35 ; 65 ; 100 ; 135 ; 170
 მოხდეს ყველა თაროზე გრძივი ჰორიზონტალური დიოდის ჩაჭრა
 უკანა სივრციდან სადენების გამოსაყვანად.
 ყველა თარო იყოს გაღებადი

Note:
 1. ფერი შეთანხმდეს დამკვეთთან და პროექტის ავტორთან
 2. გაბარიტული ზომები დაზუსტდეს ადგილზე ავჯის მწარმოებლის მიერ

SAMI

შპს SAMI
 ს.კ. 405443060
 14, ალექსი მაჭავარიანის ქ.,
 თბილისი, საქართველო, 0179
 e-mail: info@sami.com.ge
 www.sami.com.ge

ექსპლიკაცია:

პირობითი აღნიშვნები:

შენიშვნა:

პროექტის სახელწოდება:

ქ. ბათუმში SILK
 ინტერიერის დიზაინის პროექტი

თანამდებობა გვარი ხელმოწერა

დირექტორი ნ. მანჯგალაძე

ავტორი ქ. მანაგაძე

ნ. მანჯგალაძე

შეამოწმა თ. მოსიაშვილი

დასახელება:

პანელი #3

მასშტაბი:	ფორმატი:
1:50	A3
სტადია:	თარიღი:
შპ	2023
ფურცელი:	ფურცლები:
ა-17	32

		1	2	3	4	5	6	7	8	9	
N	დასახელება	დარბაზი	საღარო	შეხვედრების ოთახი (3 ც)	შეხვედრების ოთახი(1ც)	საკრედიტო ოფიცრების ოთახი (2 ც)	სამზარეულო	კოფი (2ც)	WC (2ც)	ხელსაბანის სივრცე	რაოდენობა (ცალი)
1	პანელი N1	1	-	-	-	-	-	-	-	-	1
2	პანელი N2	-	1	-	-	-	-	-	-	-	1
3	პანელი N3	1	-	-	-	-	-	-	-	-	1
4	შეხვედრების შუშის ბოქსი	1	-	-	-	-	-	-	-	-	1
6	ვიტრაჟი N1	-	-	1	-	-	-	-	-	-	1
7	სილენეტის მაგიდა N1	1	-	-	-	-	-	-	-	-	1
8	მიმდები ბარის მაგიდა N2	1	-	-	-	-	-	-	-	-	1
9	კლიენტთა მომსახურების მაგიდა N3	1	-	-	-	-	-	-	-	-	1
10	შეხვედრების მაგიდა N4	-	-	-	1	-	-	-	-	-	1
11	შეხვედრების მაგიდა N5	1	-	4	-	-	-	-	-	-	5
12	თარო N1	-	-	5	-	-	-	-	-	-	5
13	თარო N2	-	-	-	-	2	-	-	-	-	2
14	სარკე N1	-	-	-	-	-	-	-	-	1	1
16	ხელსაბანის კარადა N1	-	-	-	-	-	-	-	-	1	1
17	სამზარეულოს ავეჯი	-	-	-	-	-	1	-	-	-	1
20	კ-1	1	-	-	-	-	-	-	-	1	2
21	კ-2	-	-	-	-	1	-	-	-	-	1
22	კ-3	-	-	-	-	1	-	-	-	-	1
23	კ-4	-	-	-	-	-	1	-	1	-	1
24	კ-5	-	-	-	-	-	-	-	1	-	1
25	კ-6	-	1	-	-	-	-	-	-	-	1
26	კ-7	-	-	-	-	-	-	1	-	-	1
27	კ-8	-	-	-	-	-	-	1	-	-	1
28	პდინტუსი N1 (უკანგავი ფოთლადი h=6/10 სმ)	32	6	-	-	33	-	33	-	7	111 გრძ/მ
29	პდინტუსი N2 "მდფ"(h=6/10სმ) თეთრი	-	-	6	-	-	-	-	-	-	6 გრძ/მ

SAMI

შპს SAMI
ს.კ. 405443060
14, ალექსი მაჭავარიანის ქ.,
თბილისი, საქართველო, 0179
e-mail: info@sami.com.ge
www.sami.com.ge

ექსპლიკაცია:

პირობითი აღნიშვნები:

შენიშვნა:

პროექტის სახელწოდება:

ქ. ბათუმში SILK
ინტერიერის დიზაინის პროექტი

თანამდებობა გვარი ხელმოწერა

დირექტორი ნ. მანჯგალაძე *ნ. მანჯგალაძე*

ავტორი ქ. მანაგაძე *ქ. მანაგაძე*

ნ. მანჯგალაძე *ნ. მანჯგალაძე*

შეამოწმა თ. მოსიაშვილი *თ. მოსიაშვილი*

დასახელება:

დასამზადებელი ავეჯის
სპეციფიკაცია

მასშტაბი: ფორმატი:

1:50 A3


სტადია: თარიღი:

მპ 2023

ფურცელი: ფურცლები:

ა-20 32

სამზარეულო და ტამბური/გეგმა
შ/1:25

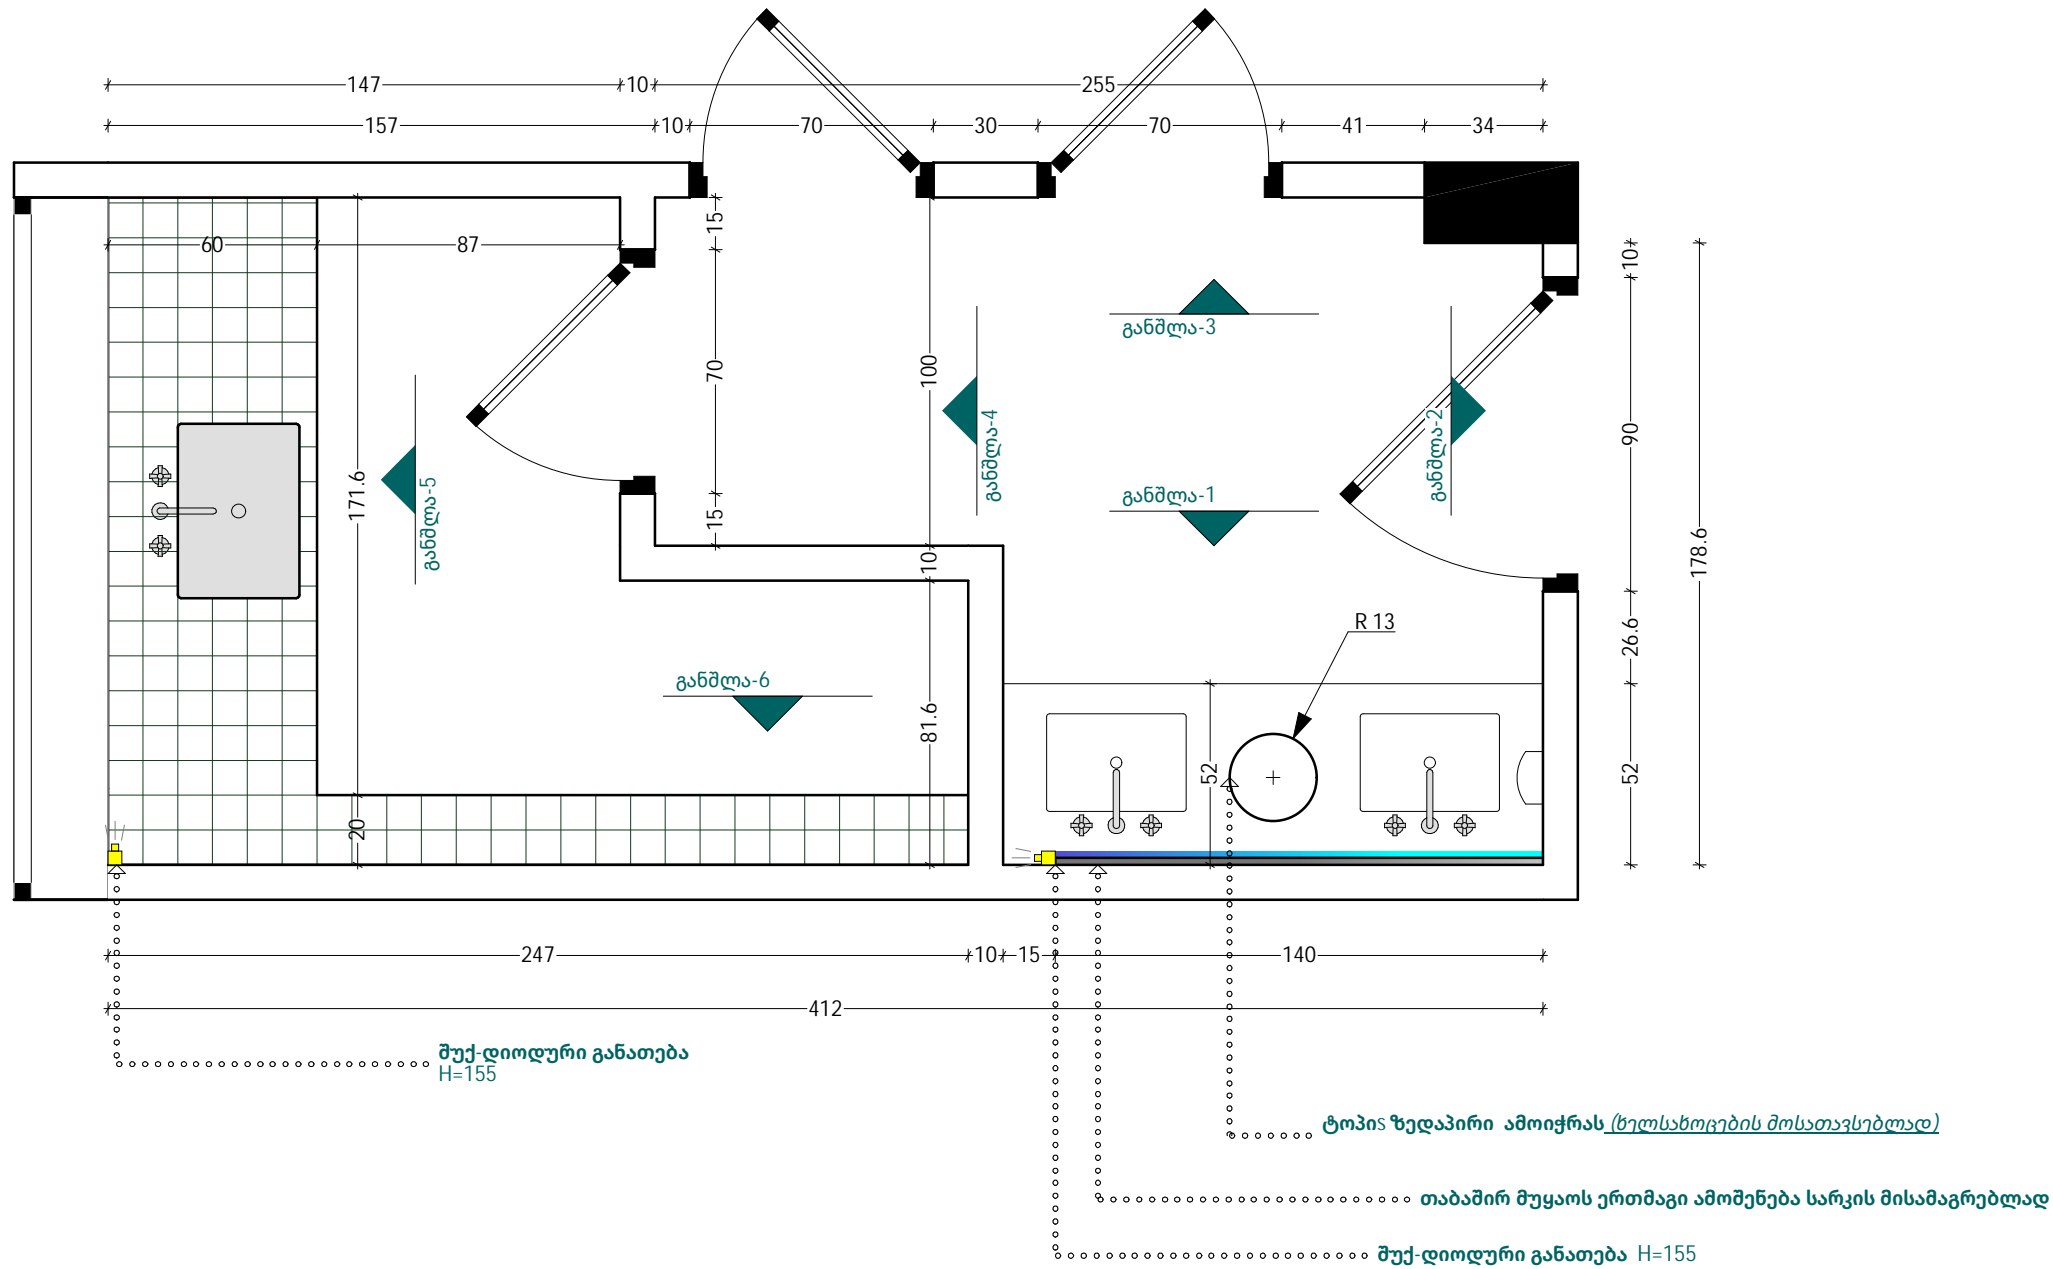

Note:
1. ფერი შეთანხმდეს დამკვეთთან და პროექტის ავტორთან
2. გაბარიტული ზომები დაზუსტდეს აღმოსტდეს ავჯის მწარმოებლის მიერ

SAMI
შპს SAMI
ს.კ. 405443060
14, ალექსი მაჭავარიანის ქ.,
თბილისი, საქართველო, 0179
e-mail: info@sami.com.ge
www.sami.com.ge

ექსპლიკაცია:

პირობითი აღნიშვნები:

შენიშვნა:

პროექტის სახელწოდება:

ქ. ბათუმში SILK
ინტერიერის დიზაინის პროექტი

თანამდებობა გვარი ხელმოწერა
დირექტორი ნ. მანჯგალაძე *ნ. მანჯგალაძე*
ავტორი ქ. მანაგაძე *ქ. მანაგაძე*
ნ. მანჯგალაძე *ნ. მანჯგალაძე*
შეამოწმა თ. მოსიაშვილი *თ. მოსიაშვილი*

დასახელება:

სამზარეულო და
ტამბური/გეგმა

მასშტაბი: 1:21.48	ფორმატი: A3
სტადია: შპ	თარიღი: 2023
ფურცელი: ა-21	ფურცლები: 32

ექსპლიკაცია:

პირობითი აღნიშვნები:

შენიშვნა:

პროექტის სახელწოდება:

ქ. ბათუმში SILK
 ინტერიერის დიზაინის პროექტი

თანამდებობა გვარი ხელმოწერა
 დირექტორი ნ. მანჯგალაძე *ნ. მანჯგალაძე*

ავტორი ქ. მანაგაძე *ქ. მანაგაძე*
 ნ. მანჯგალაძე *ნ. მანჯგალაძე*

შეამოწმა თ. მოსიაშვილი *თ. მოსიაშვილი*

დასახელება:


განშლა - 1 / განშლა - 2

მასშტაბი: 1:24.85
 ფორმატი: A3


სტადია: მპ
 თარიღი: 2023

ფურცელი: ა-22
 ფურცლები: 32

განშლა - 1
 მ/1:25

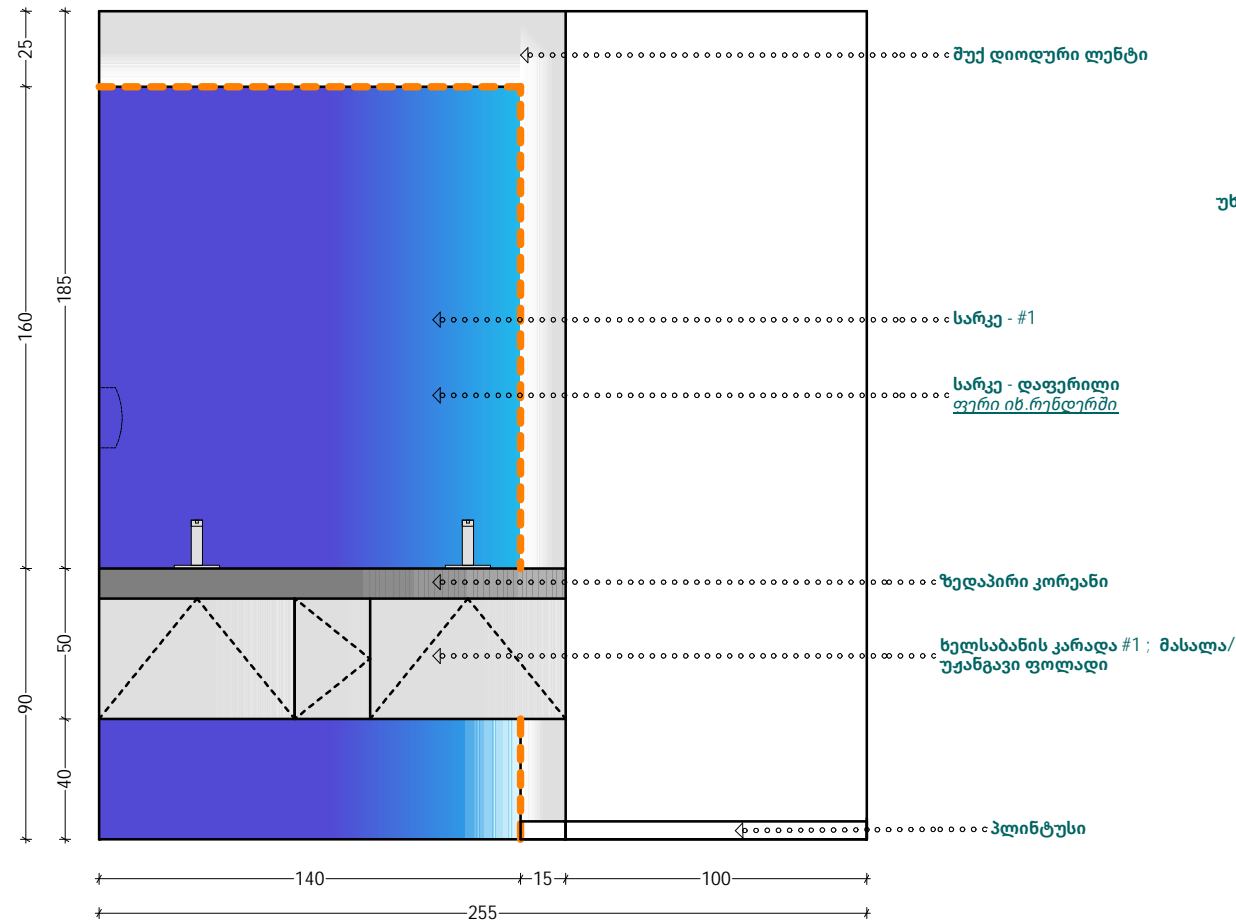


განშლა - 2
 მ/1:25

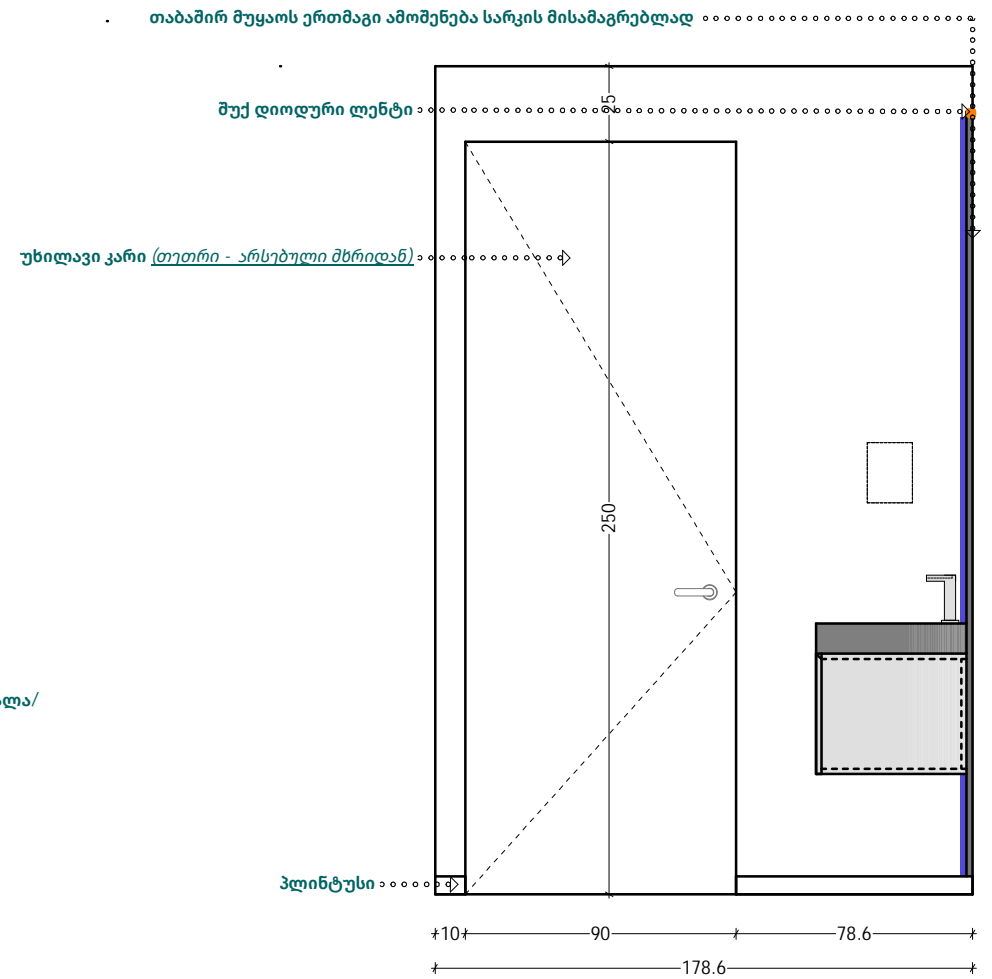


Note:
 1. ფერი შეთანხმდეს დამკვეთთან და პროექტის ავტორთან
 2. აბსარჩოლონი ზომები საზუსტოდ: აღიიღონ ავტორის მნარჩობის მიერ

განშლა - 5
შ/1:25

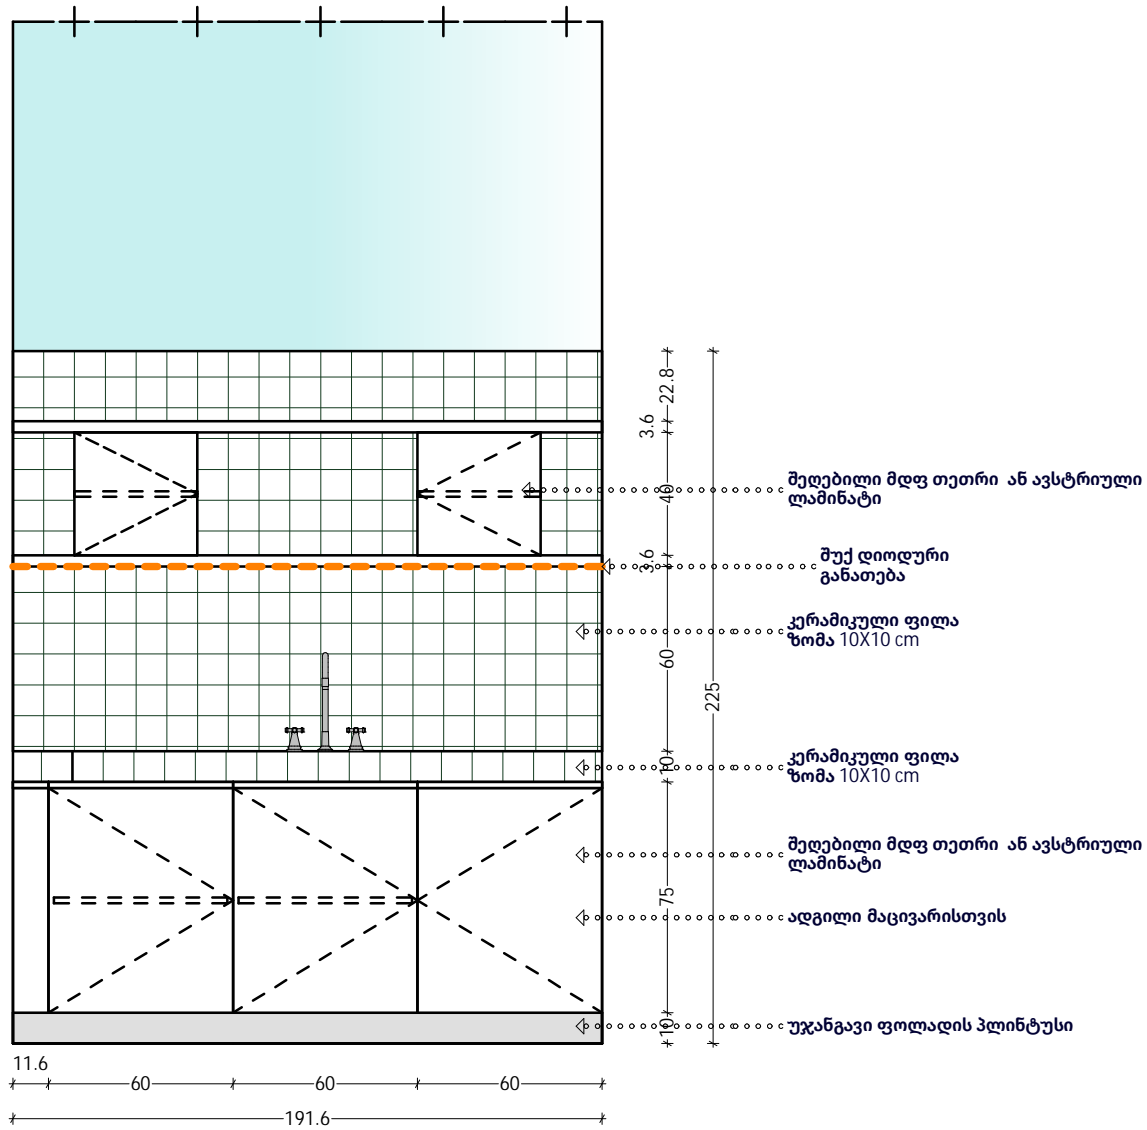

განშლა - 6
შ/1:25

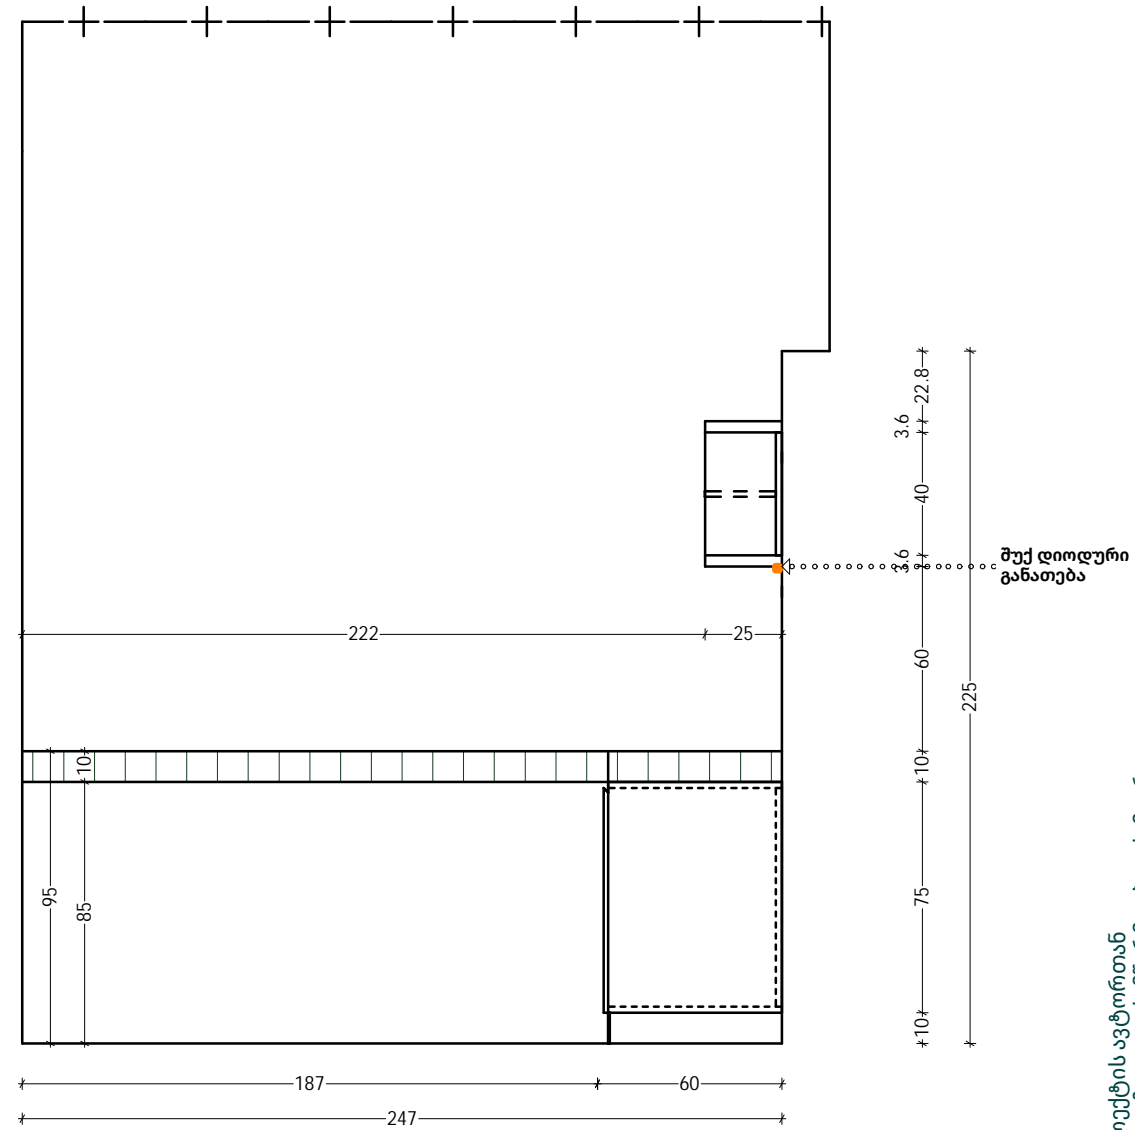

Note:
1. ფერი შეთანხმდეს დამკვეთთან და პროექტის ავტორთან
2. გაბარიტული ზომები დაზუსტდეს ადგილზე ავეჯის მწარმოებლის მიერ

SAMI

შპს SAMI
ს.კ. 405443060
14, ალექსი მაჭავარიანის ქ.,
თბილისი, საქართველო, 0179
e-mail: info@sami.com.ge
www.sami.com.ge

ექსპლიკაცია:

პირობითი აღნიშვნები:

შენიშვნა:

პროექტის სახელწოდება:

ქ. ბათუმში SILK
ინტერიერის დიზაინის პროექტი

თანამდებობა გვარი ხელმოწერა

დირექტორი ნ. მანჯგალაძე

ავტორი ქ. მანაგაძე

ნ. მანჯგალაძე

შეამოწმა თ. მოსიაშვილი

დასახელება:

განშლა - 5 / განშლა - 6

მასშტაბი: 1:24.31
ფორმატი: A3

სტადია: შპ
თარიღი: 2023

ფურცელი: ა-24
ფურცლები: 32



SAMI

შპს SAMI

ს.კ. 405443060

14, ალექსი მაჭავარიანის ქ.,

თბილისი, საქართველო, 0179

e-mail: info@sami.com.ge

www.sami.com.ge

ექსპლიკაცია:

პირობითი აღნიშვნები:

შენიშვნა:

პროექტის სახელწოდება:

ქ. ბათუმში SILK
ინტერიერის დიზაინის პროექტი

თანამდებობა გვარი ხელმოწერა

დირექტორი ნ. მანჯგალაძე *ნ. მანჯგალაძე*

ავტორი ქ. მანაგაძე *ქ. მანაგაძე*

ნ. მანჯგალაძე *ნ. მანჯგალაძე*


შეამოწმა თ. მოსიაშვილი *თ. მოსიაშვილი*

დასახელება:

მასშტაბი: ფორმატი:
A3

სტადია: თარიღი:
შპ 2023

ფურცელი: ფურცლები:
ა-27 32

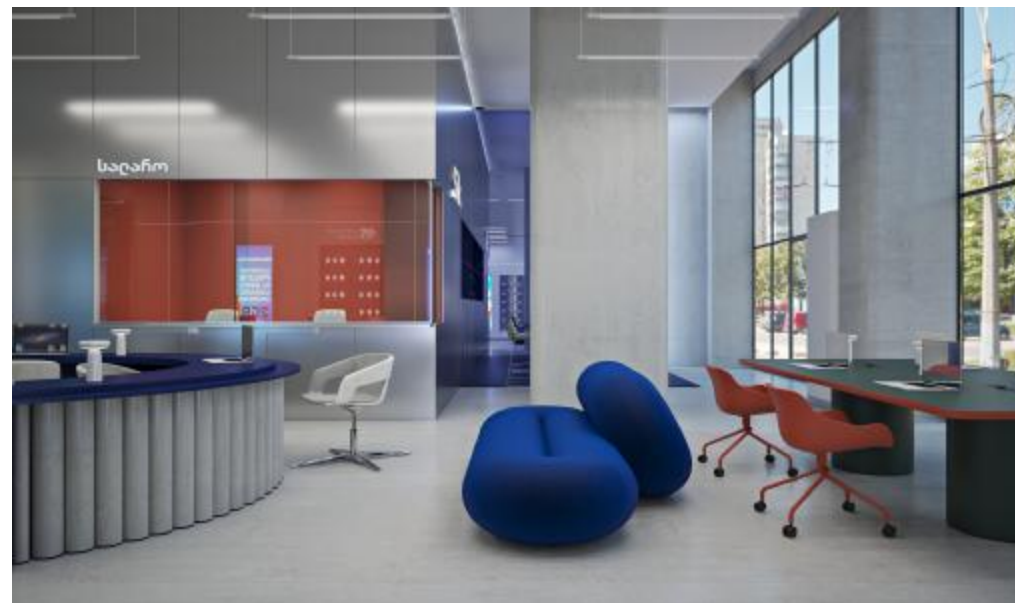

SAMI

შპს SAMI
 ს.კ. 405443060
 14, ალექსი მაჭავარიანის ქ.,
 თბილისი, საქართველო, 0179
 e-mail: info@sami.com.ge
 www.sami.com.ge

ექსპლიკაცია:

პირობითი აღნიშვნები:

შენიშვნა:

პროექტის სახელწოდება:

ქ. ბათუმში SILK
 ინტერიერის დიზაინის პროექტი

თანამდებობა გვარი ხელმოწერა

დირექტორი ნ. მანჯგალაძე *ნ. მანჯგალაძე*

ავტორი ქ. მანაგაძე *ქ. მანაგაძე*

ნ. მანჯგალაძე *ნ. მანჯგალაძე*


შეამოწმა თ. მოსიაშვილი *თ. მოსიაშვილი*

დასახელება:

მასშტაბი: ფორმატი:
 A3

სტადია: თარიღი:
 მ3 2023

ფურცელი: ფურცლები:
 ა-28 32

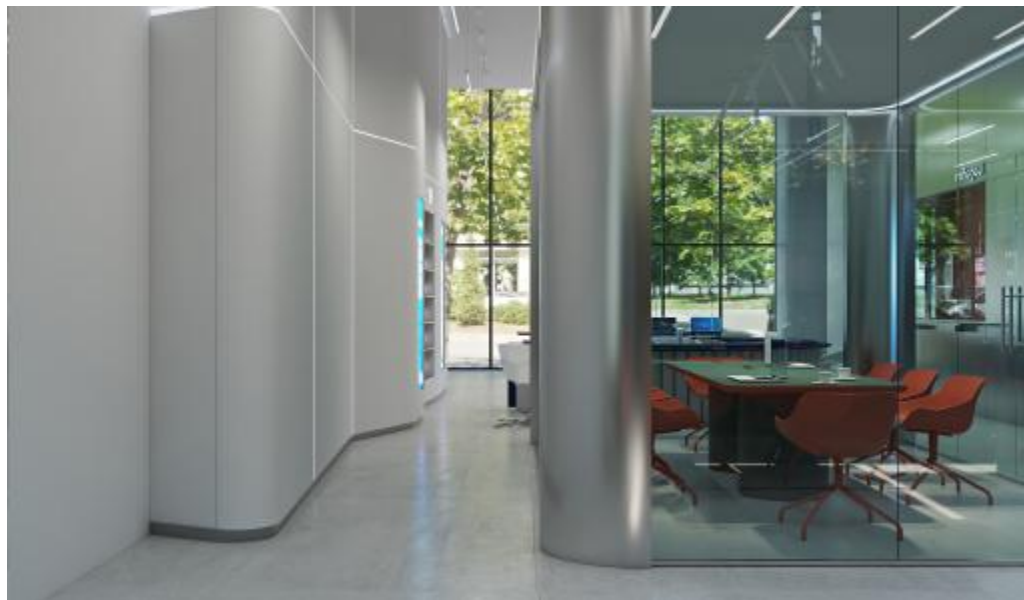

SAMI

შპს SAMI
ს.კ. 405443060
14, ალექსი მაჭავარიანის ქ.,
თბილისი, საქართველო, 0179
e-mail: info@sami.com.ge
www.sami.com.ge

ექსპლიკაცია:

პირობითი აღნიშვნები:

შენიშვნა:

პროექტის სახელწოდება:

ქ. ბათუმში SILK
ინტერიერის დიზაინის პროექტი

თანამდებობა გვარი ხელმოწერა

დირექტორი ნ. მანჯგალაძე *ნ. მანჯგალაძე*

ავტორი ქ. მანაგაძე *ქ. მანაგაძე*

ნ. მანჯგალაძე *ნ. მანჯგალაძე*

შეამოწმა თ. მოსიაშვილი *თ. მოსიაშვილი*

დასახელება:

მასშტაბი: ფორმატი:
A3

სტადია: თარიღი:
მ3 2023

ფურცელი: ფურცლები:
ა-29 32



SAMI

შპს SAMI

ს.კ. 405443060

14, ალექსი მაჭავარიანის ქ.,

თბილისი, საქართველო, 0179

e-mail: info@sami.com.ge

www.sami.com.ge

ექსპლიკაცია:

პირობითი აღნიშვნები:

შენიშვნა:

პროექტის სახელწოდება:

ქ. ბათუმში SILK
ინტერიერის დიზაინის პროექტი

თანამდებობა გვარი ხელმოწერა

დირექტორი ნ. მანჯგალაძე *ნ. მანჯგალაძე*

ავტორი ქ. მანაგაძე *ქ. მანაგაძე*

ნ. მანჯგალაძე *ნ. მანჯგალაძე*

შეამოწმა თ. მოსიაშვილი *თ. მოსიაშვილი*

დასახელება:

მასშტაბი: ფორმატი:

A3

სტადია: თარიღი:

მპ

2023

ფურცელი: ფურცლები:

ა-30

32



SAMI

შპს SAMI

ს.კ. 405443060

14, ალექსი მაჭავარიანის ქ.,

თბილისი, საქართველო, 0179

e-mail: info@sami.com.ge

www.sami.com.ge

ექსპლიკაცია:

პირობითი აღნიშვნები:

შენიშვნა:

პროექტის სახელწოდება:

ქ. ბათუმში SILK
ინტერიერის დიზაინის პროექტი

თანამდებობა გვარი ხელმოწერა

დირექტორი ნ. მანჯგალაძე *ნ. მანჯგალაძე*

ავტორი ქ. მანაგაძე *ქ. მანაგაძე*

ნ. მანჯგალაძე *ნ. მანჯგალაძე*

შეამოწმა თ. მოსიაშვილი *თ. მოსიაშვილი*

დასახელება:

მასშტაბი: ფორმატი:

A3

სტადია: თარიღი:

შპ

2023

ფურცელი: ფურცლები:

ა-31

32