


გეგმა ავეჯის ჩვენებით  
 PLAN #2 / SCALE 1:50

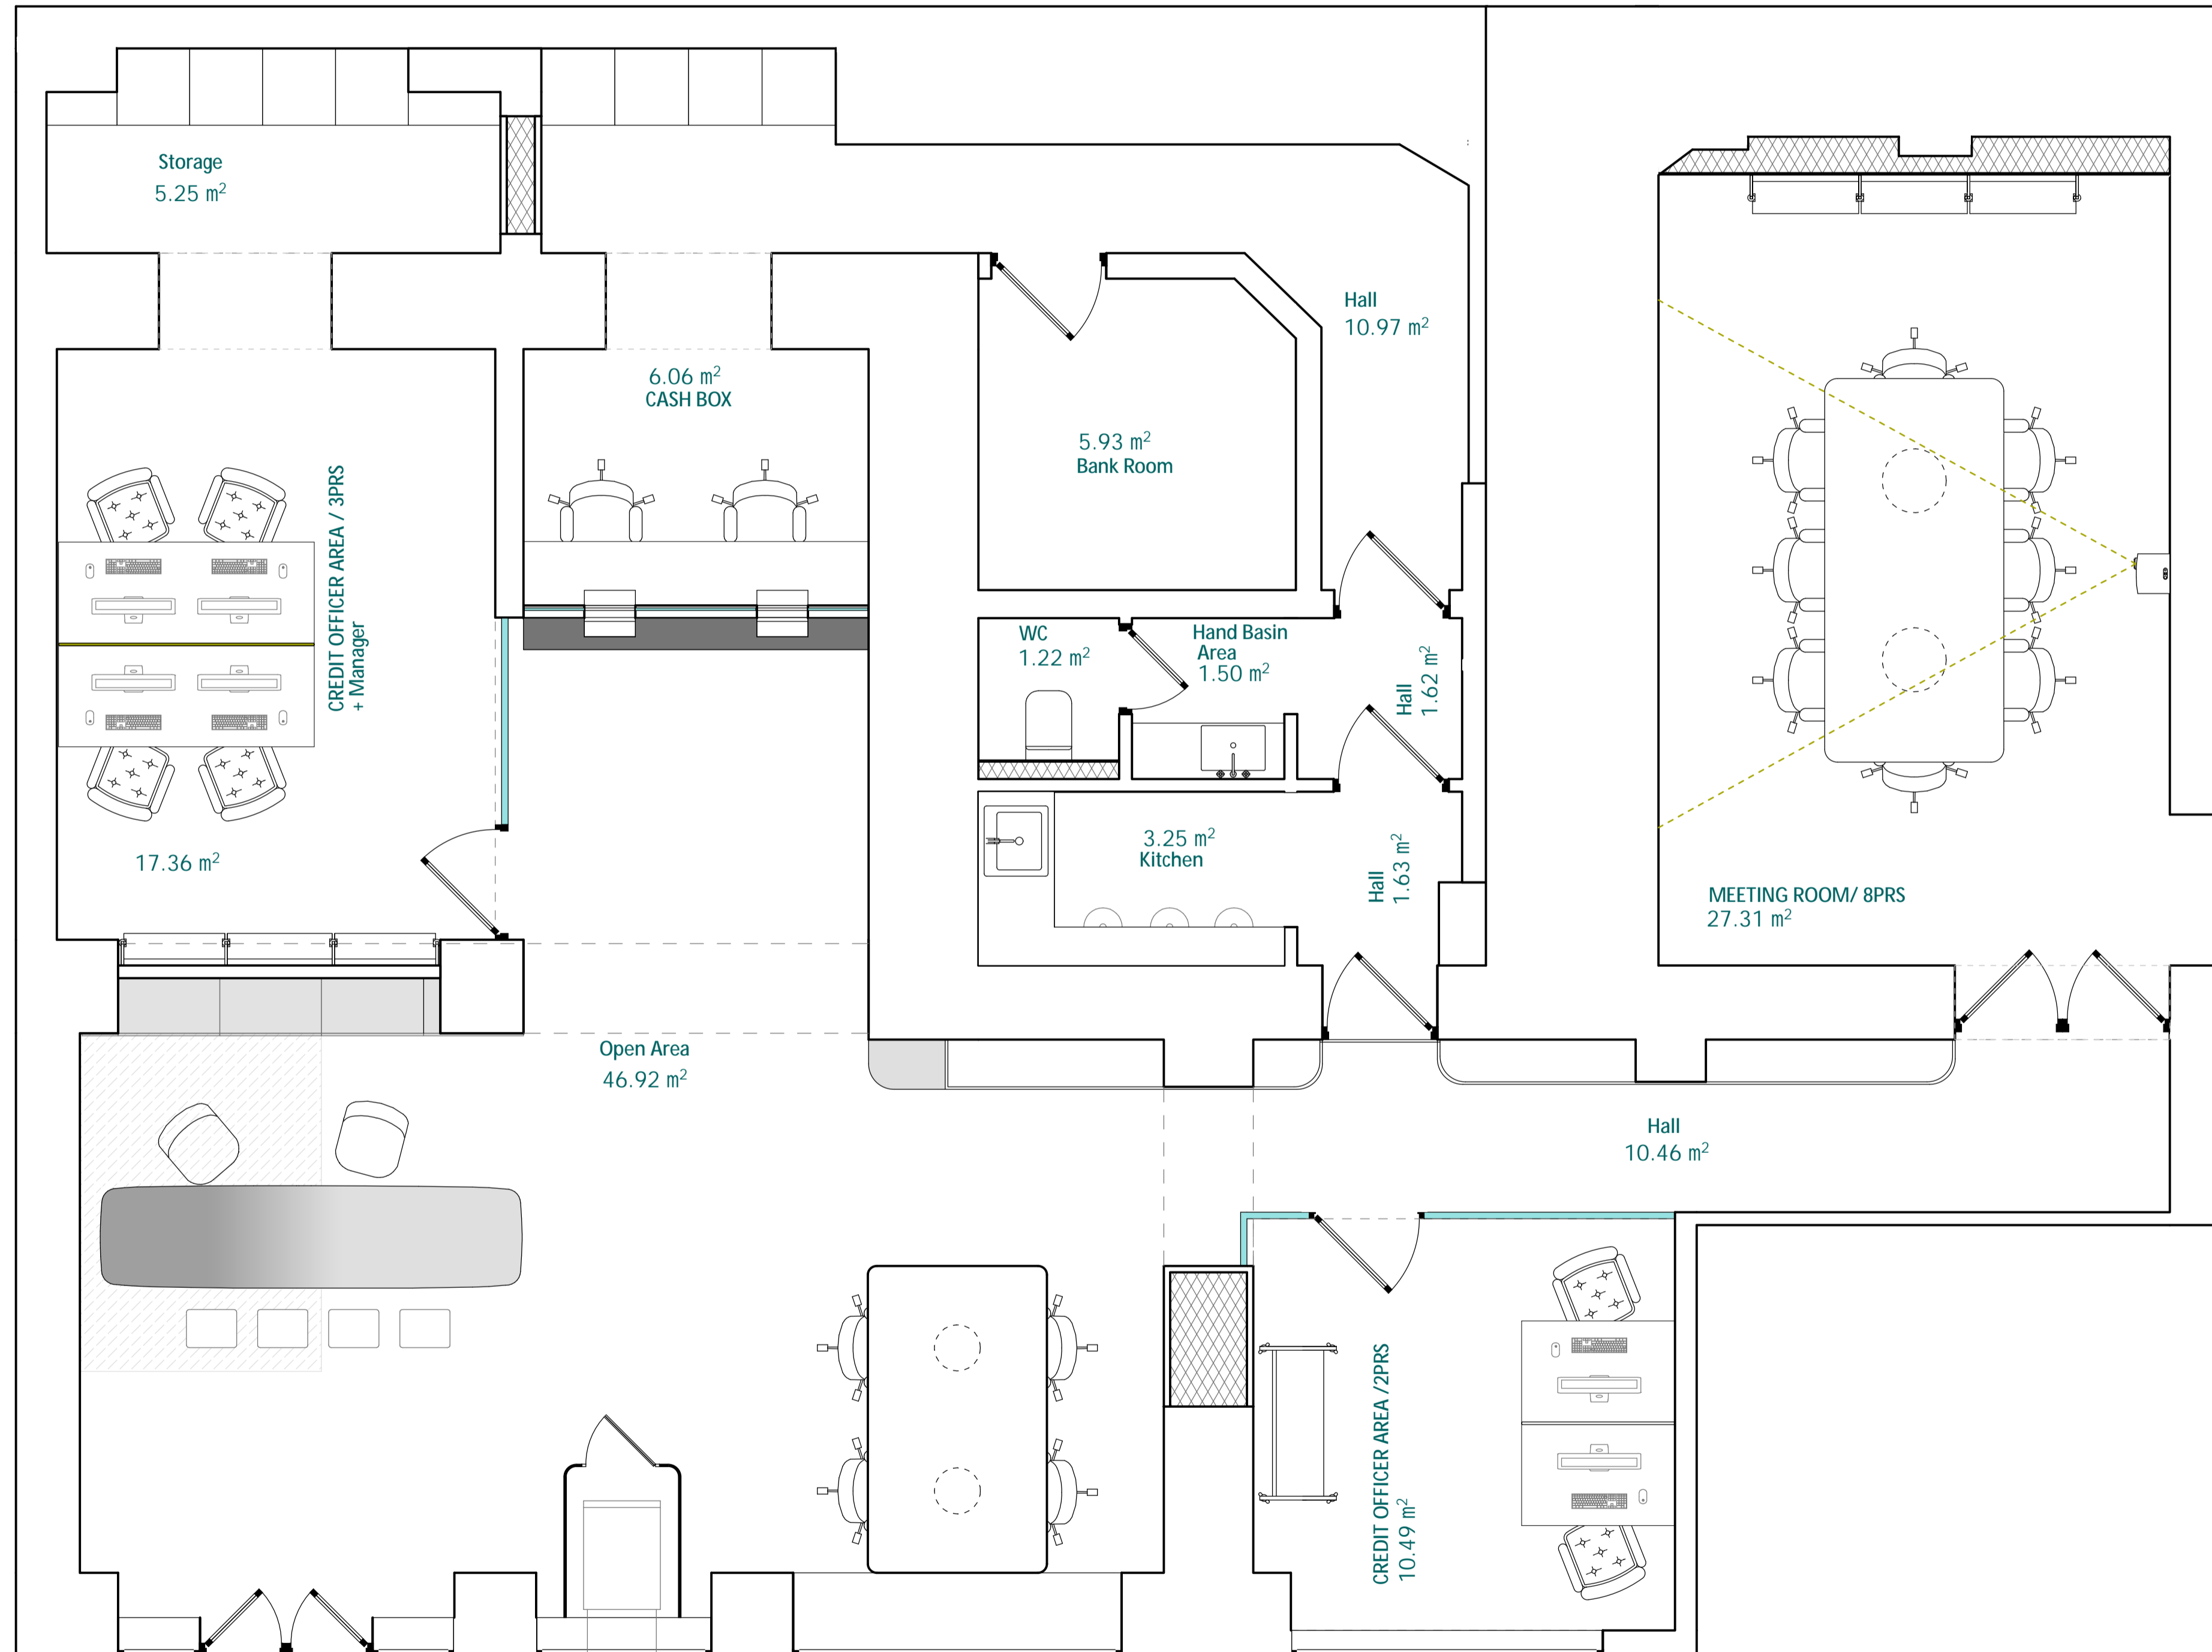

**SAMI**

შპს SAMI  
 ს.კ. 405443060  
 14, ალექსი მაჭავარიანის ქ.,  
 თბილისი, საქართველო, 0179  
 e-mail: info@sami.com.ge  
 www.sami.com.ge

ექსპლიკაცია:

პირობითი აღნიშვნები:

შენიშვნა:

პროექტის სახელწოდება:

ქ. ქუთაისში SILK  
 ინტერიერის დიზაინის პროექტი

თანამდებობა გვარი ხელმოწერა

დირექტორი ნ. მანჯგალაძე *ნ. მანჯგალაძე*

ავტორი ქ. მანაგაძე *ქ. მანაგაძე*

ნ. მანჯგალაძე *ნ. მანჯგალაძე*

შეამოწმა თ. მოსიაშვილი *თ. მოსიაშვილი*

დასახელება:

**გეგმა ავეჯის ჩვენებით**

მასშტაბი: ფორმატი:

1:50 A3


სტადია: თარიღი:

მ3 2024


ფურცელი: ფურცლები:

ა-4 33

panel i #3  
Top View 1:25

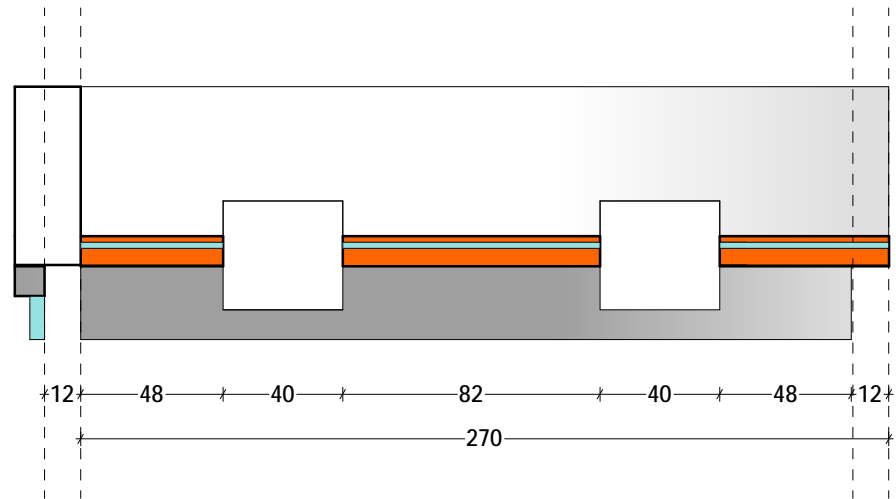

Front View 1:25

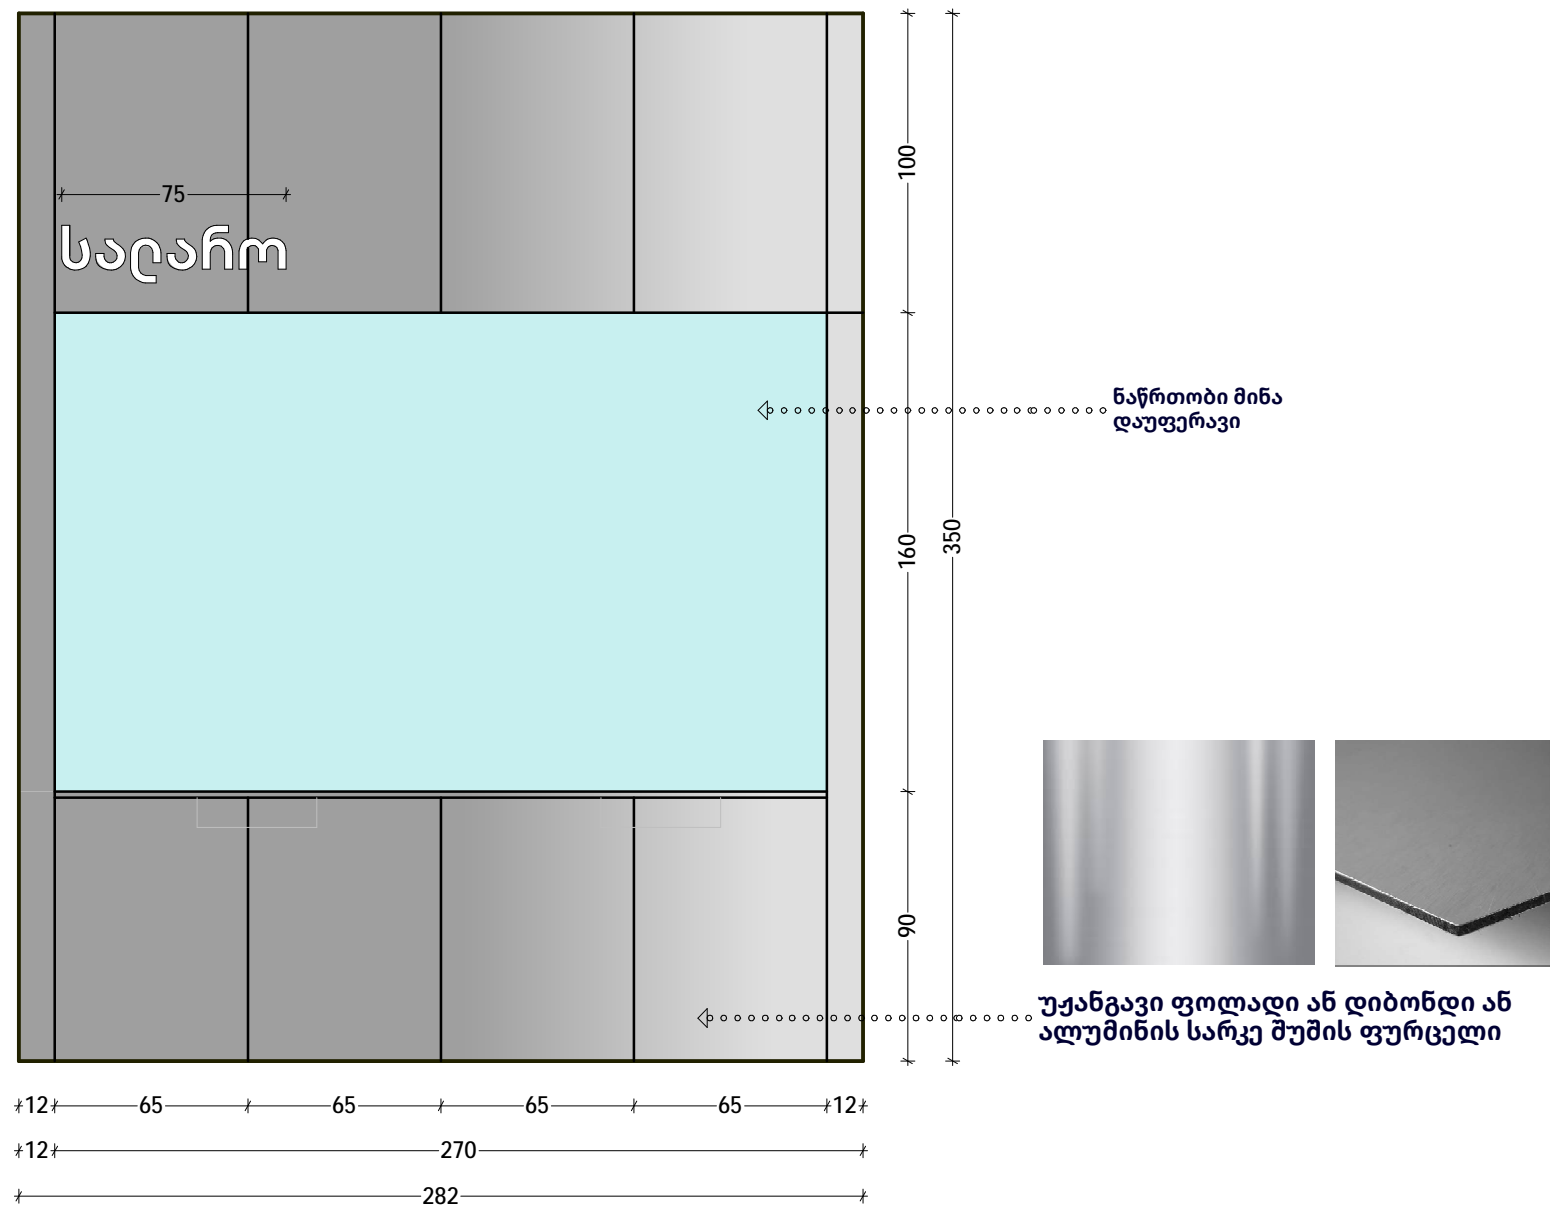

**SAMI**

შპს SAMI  
ს.კ. 405443060  
14, ალექსი მაჭავარიანის ქ.,  
თბილისი, საქართველო, 0179  
e-mail: info@sami.com.ge  
www.sami.com.ge

ექსპლიკაცია:

პირობითი აღნიშვნები:

შენიშვნა:

პროექტის სახელწოდება:

ქ. ქუთაისში SILK  
ინტერიერის დიზაინის პროექტი

თანამდებობა გვარი ხელმოწერა

დირექტორი ნ. მანჯგალაძე *ნ. მანჯგალაძე*

ავტორი ქ. მანაგაძე *ქ. მანაგაძე*

ნ. მანჯგალაძე *ნ. მანჯგალაძე*

შეამოწმა თ. მოსიაშვილი *თ. მოსიაშვილი*

დასახელება:

კედლის პანელი #3

მასშტაბი: ფორმატი:

1:25 A3


სტადია: თარიღი:

მ3 2024




ფურცელი: ფურცლები:

ა-11 33

panel i #4  
Top View 1:25

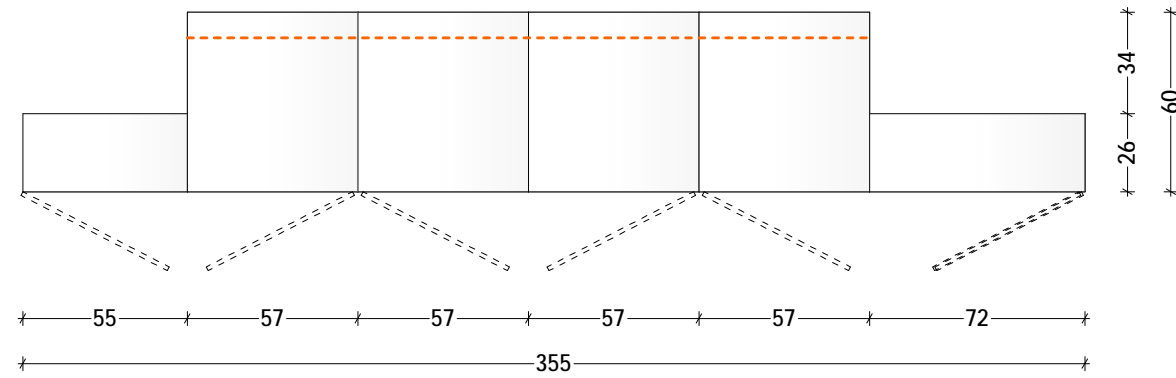

panel i #5  
Top View 1:25

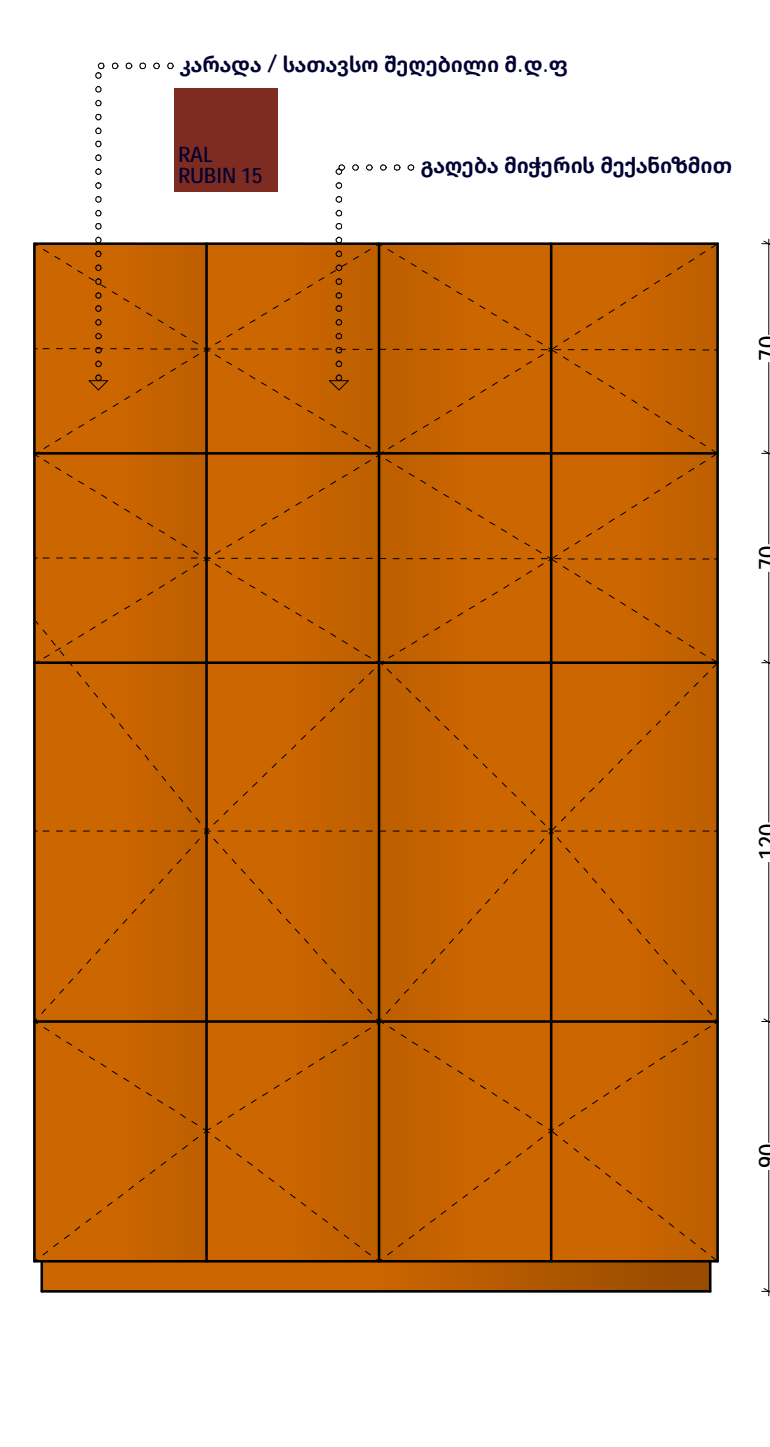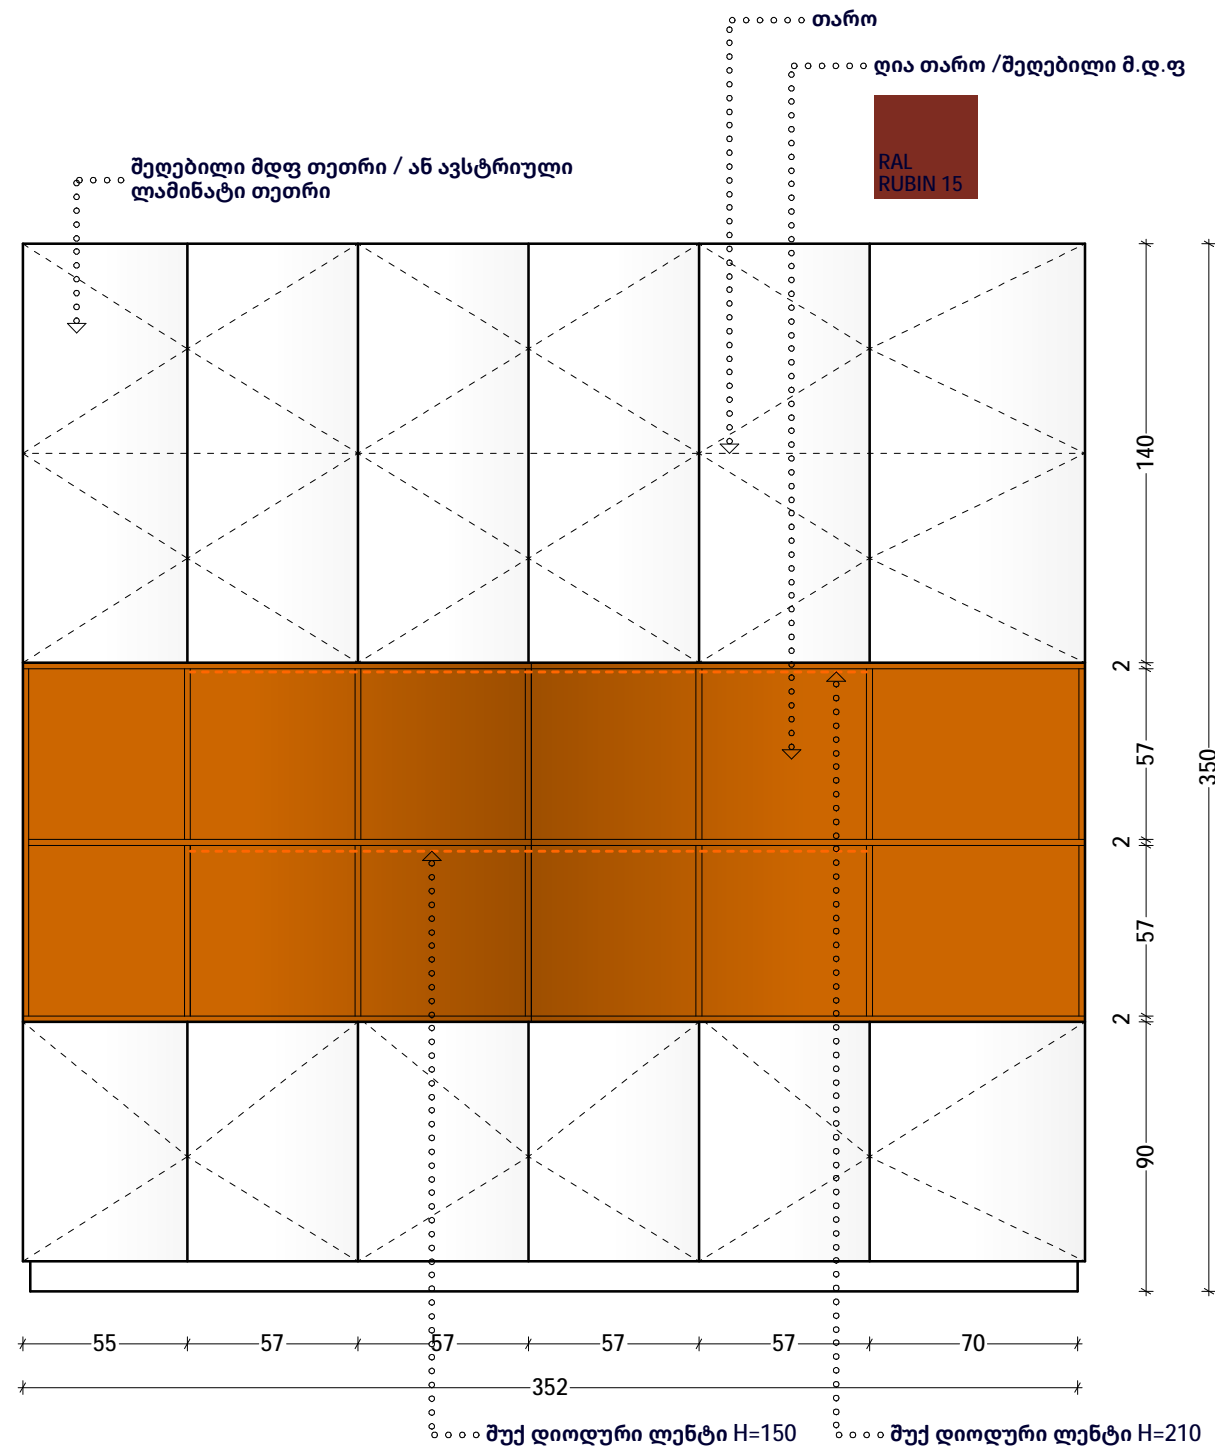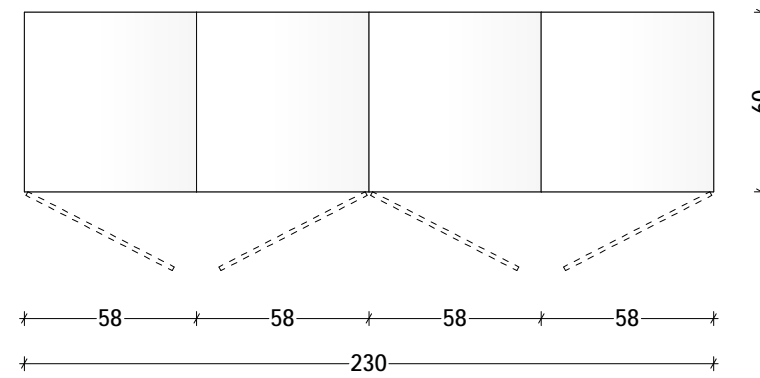

**SAMI**

შპს SAMI  
ს.კ. 405443060  
14, ალექსი მაჭავარიანის ქ.,  
თბილისი, საქართველო, 0179  
e-mail: info@sami.com.ge  
www.sami.com.ge

ექსპლიკაცია:

პირობითი აღნიშვნები:

შენიშვნა:

პროექტის სახელწოდება:

ქ. ქუთაისში SILK  
ინტერიერის დიზაინის პროექტი

თანამდებობა გვარი ხელმოწერა

დირექტორი ნ. მანჯგალაძე *ნ. მანჯგალაძე*

ავტორი ქ. მანაგაძე *ქ. მანაგაძე*

ნ. მანჯგალაძე *ნ. მანჯგალაძე*

შეამოწმა თ. მოსიაშვილი *თ. მოსიაშვილი*

დასახელება:

კედლის პანელი 4 & 5

მასშტაბი: ფორმატი:

1:25 A3

სტადია: თარიღი:

მ3 2024

ფურცელი: ფურცლები:


ა-12 33

Tar #1


Front View 1:20

Shelving 3 Segment 1UNIT

masal a: l i Toni : m i l k var dat i s kon str u q c i a

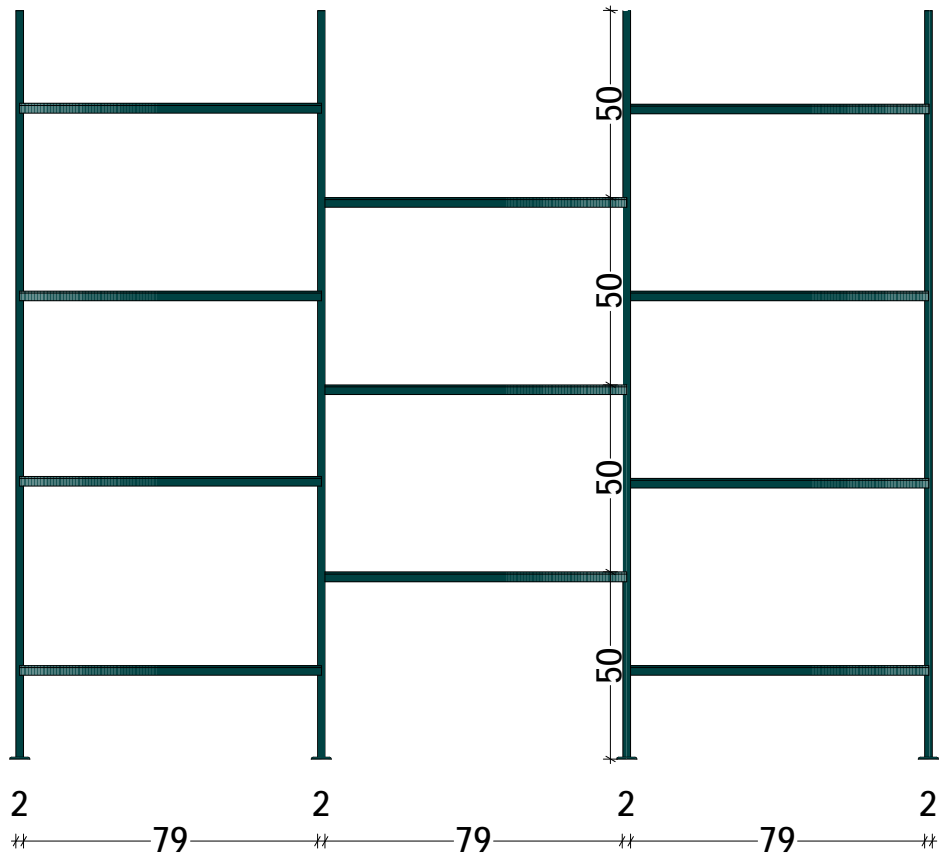


Top View 1:20

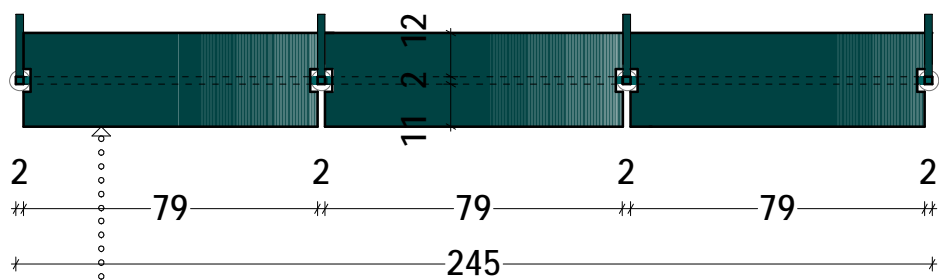

..... თარი შეიღებოს RAL UNIVERSO 15


RAL  
UNIVERSO 15

ჩამაგრდეს კვლელები

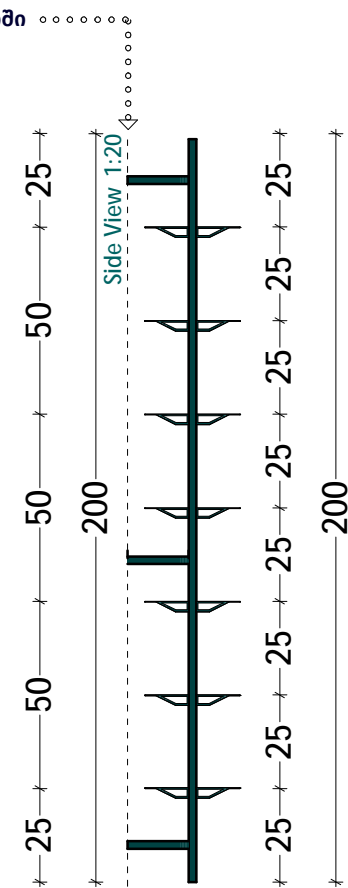


Tar #2


Front View 1:20

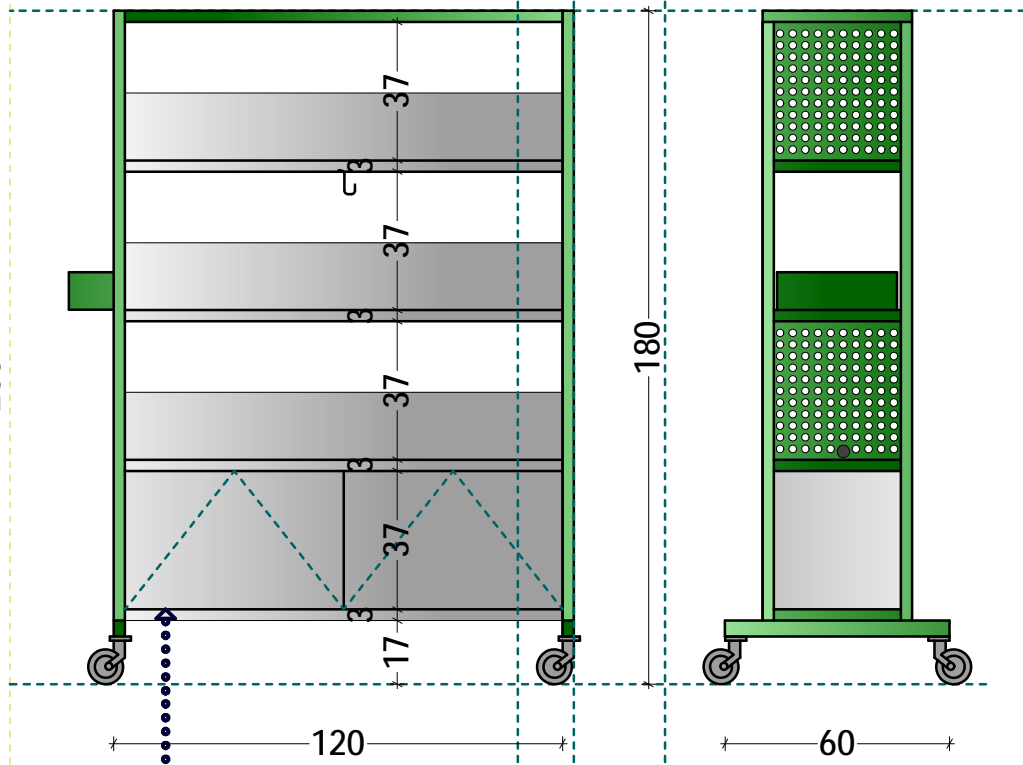

Side View 1:20

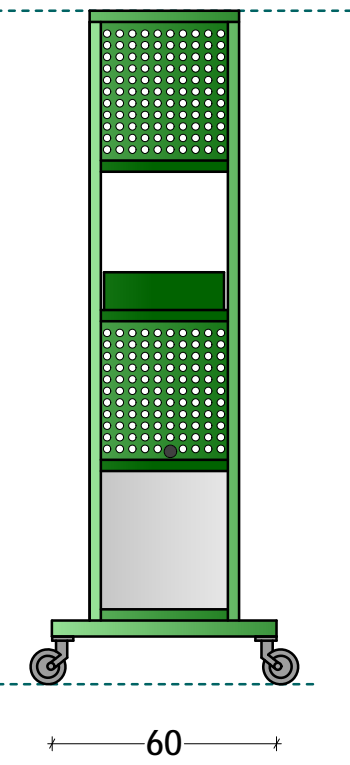

Top View 1:20

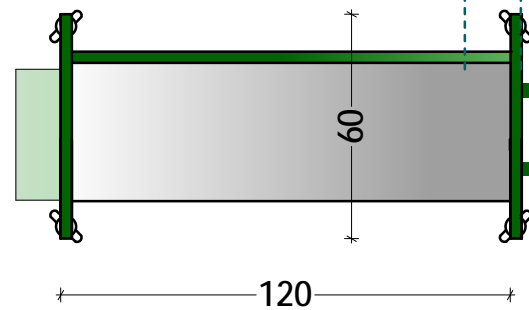

..... თეთრი ფერის ლამინატი(მურქალი) გადმოწევის მექანიზმით

Note:

1. ფერი შეთანხმდეს დამკვეთთან და პროექტის ავტორთან
2. გაბარიტული ზომები დაზუსტდეს ადგილზე ავეჯის მწარმოებლის მიერ

SAMI

შპს SAMI

ს.კ. 405443060

14, ალექსი მაჭავარიანის ქ.,

თბილისი, საქართველო, 0179

e-mail: info@sami.com.ge

www.sami.com.ge

ექსპლიკაცია:

პირობითი აღნიშვნები:

შენიშვნა:

პროექტის სახელწოდება:

ქ. ქუთაისში SILK  
ინტერიერის დიზაინის პროექტი

თანამდებობა გვარი ხელმოწერა

დირექტორი ნ. მანჯგალაძე *ნ. მანჯგალაძე*

ავტორი ქ. მანაგაძე *ქ. მანაგაძე*

ნ. მანჯგალაძე *ნ. მანჯგალაძე*

შეამოწმა თ. მოსიაშვილი *თ. მოსიაშვილი*

დასახელება:

თარი #1 & #2

მასშტაბი: ფორმატი:

1:20

A3

სტაღია:

მ3

თარიღი:

2024

ფურცელი:

ა-13

ფურცლები:

33

ექსპლიკაცია:

პირობითი აღნიშვნები:

შენიშვნა:

პროექტის სახელწოდება:

ქ. ქუთაისში SILK  
ინტერიერის დიზაინის პროექტი

თანამდებობა გვარი ხელმოწერა  
დირექტორი მანუგალაძე ნ. ხუციანთაძე  
ავტორი ქ. მანუგაძე ქ. მანუგაძე  
ნ. მანუგალაძე ნ. ხუციანთაძე  
შეამოწმა თ. მოსიაშვილი თ. მოსიაშვილი

დასახელება:

თარო 3

მასშტაბი:	ფორმატი:
1:20	A3
სტადია:	თარიღი:
მ3	2024
ფურცელი:	ფურცლები:
ა-14	33

თარო #3

Front View 1:20


### Shelving 3 Segment 1UNIT

მასალა: მისილი კვარცხლადის კონსტრუქცია


ჩამაგრდეს კედელში

.....

Side View 1:20

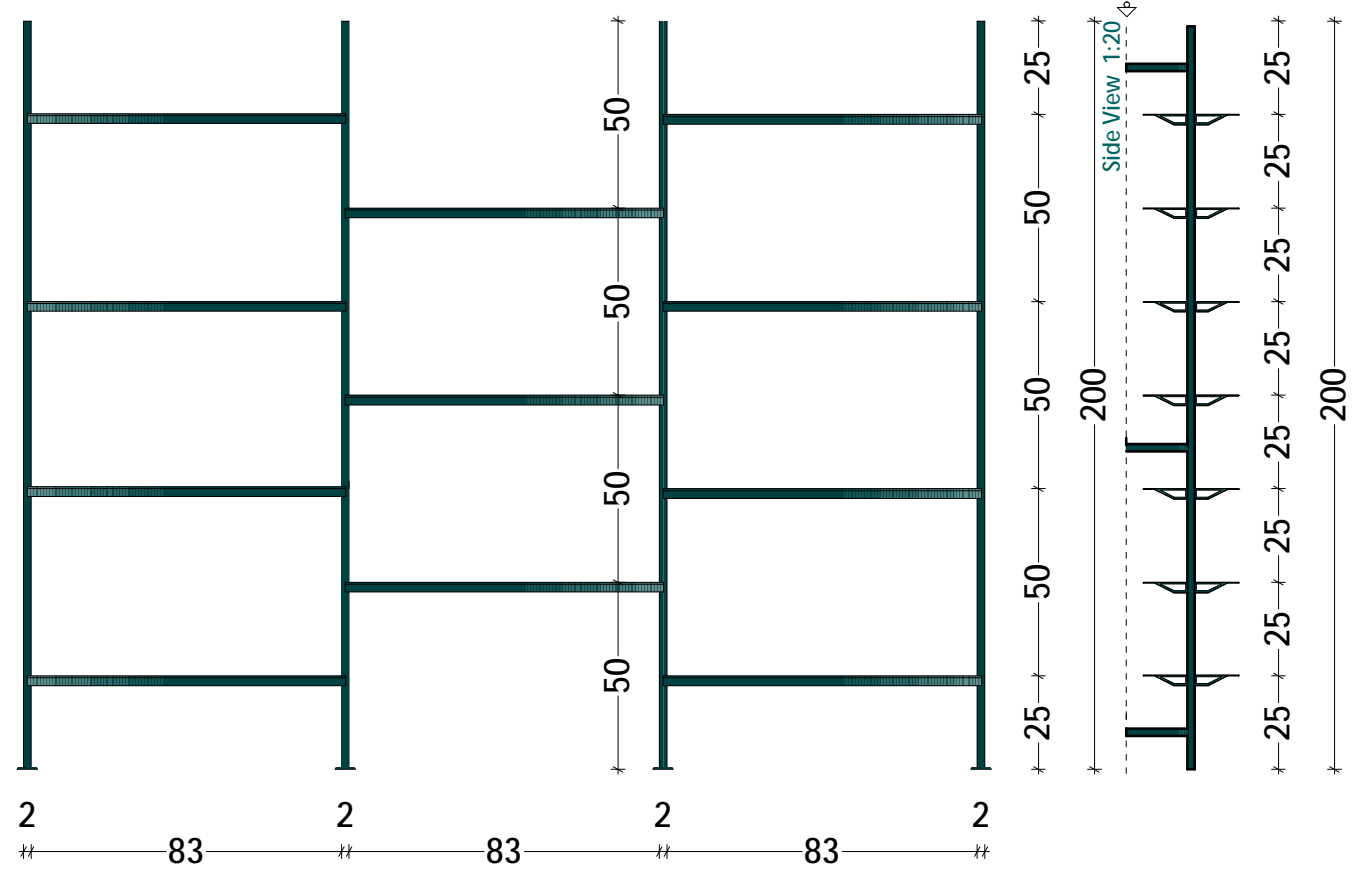

Top View 1:20

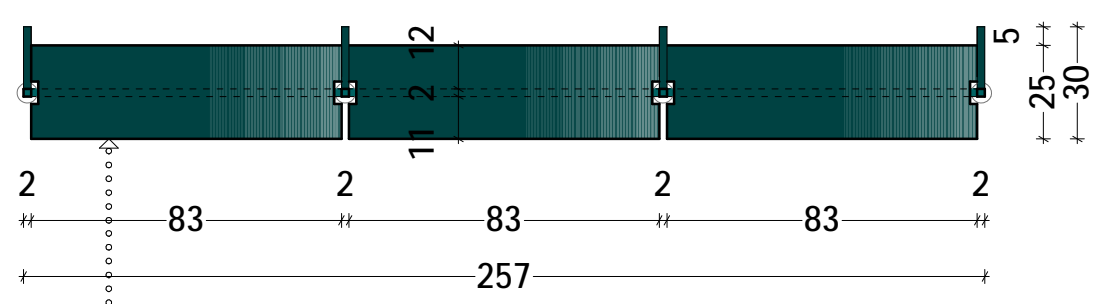

..... თარო შეიღებოს RAL UNIVERSO 15




Note:

- ფერი შეთანხმდეს დამკვეთთან და პროექტის ავტორთან
- გაბარიტული ზომები დაზუსტდეს ადგილზე ავეჯის მწარმოებლის მიერ

Note:  
 1. ფერი შეთანხმდეს დამკვეთთან და პროექტის ავტორთან  
 2. გაბარიტული ზომები დაზუსტდეს ადგილზე ავეჯის მწარმოებლის მიერ

Side View 1:20

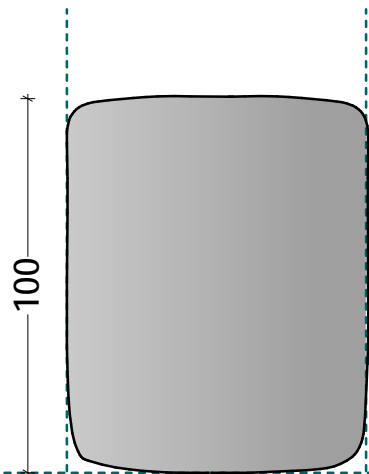


80



ფიბრო ბეტონის ბარი

100  
32  
68

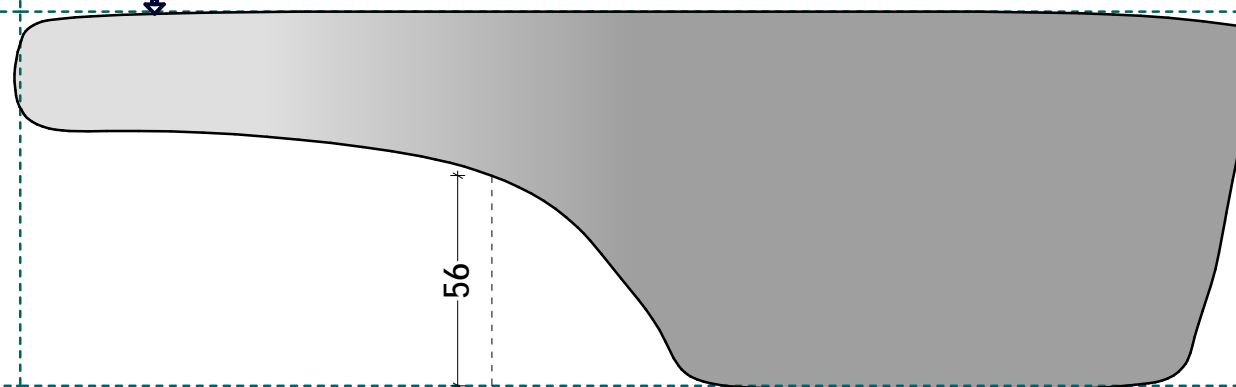

176

330

135


19

მიმრები ბარი მაგიდა #2

Front View 1:20

მასალა: ფიბრობეტონი

Top View 1:20

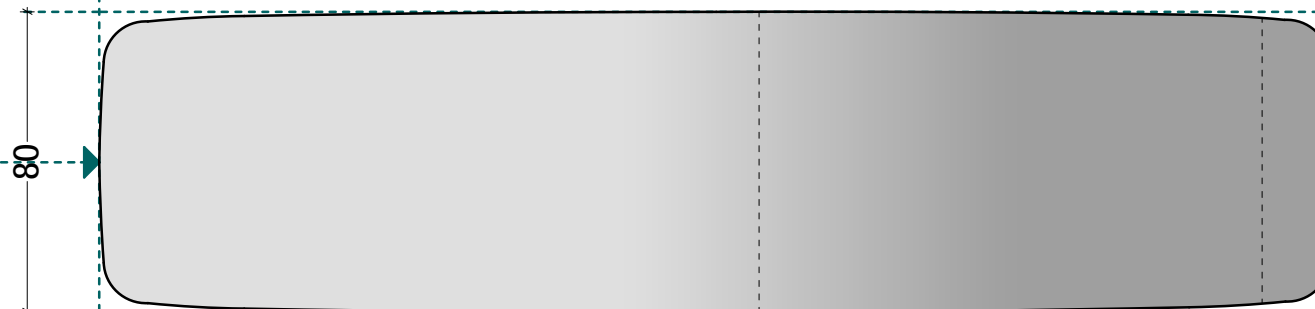

80

330

**SAMI**

შპს SAMI

ს.კ. 405443060

14, ალექსი მაჭავარიანის ქ.,

თბილისი, საქართველო, 0179

e-mail: info@sami.com.ge

www.sami.com.ge

ექსპლიკაცია:

პირობითი აღნიშვნები:

შენიშვნა:

პროექტის სახელწოდება:

ქ. ქუთაისში SILK  
 ინტერიერის დიზაინის პროექტი

თანამდებობა გვარი ხელმოწერა

დირექტორი ნ. მანჯგალაძე *ნ. მანჯგალაძე*

ავტორი ქ. მანაგაძე *ქ. მანაგაძე*

ნ. მანჯგალაძე *ნ. მანჯგალაძე*

შეამოწმა თ. მოსიაშვილი *თ. მოსიაშვილი*

დასახელება:

მიმღების ბარის მაგიდა

მასშტაბი: ფორმატი:

1:20

A3

სტადია: თარიღი:

მ3


2024

ფურცელი: ფურცლები:

ა-15

33

სამზარეულო, WC და ტაბური/გეგმა  
 მ/1:25

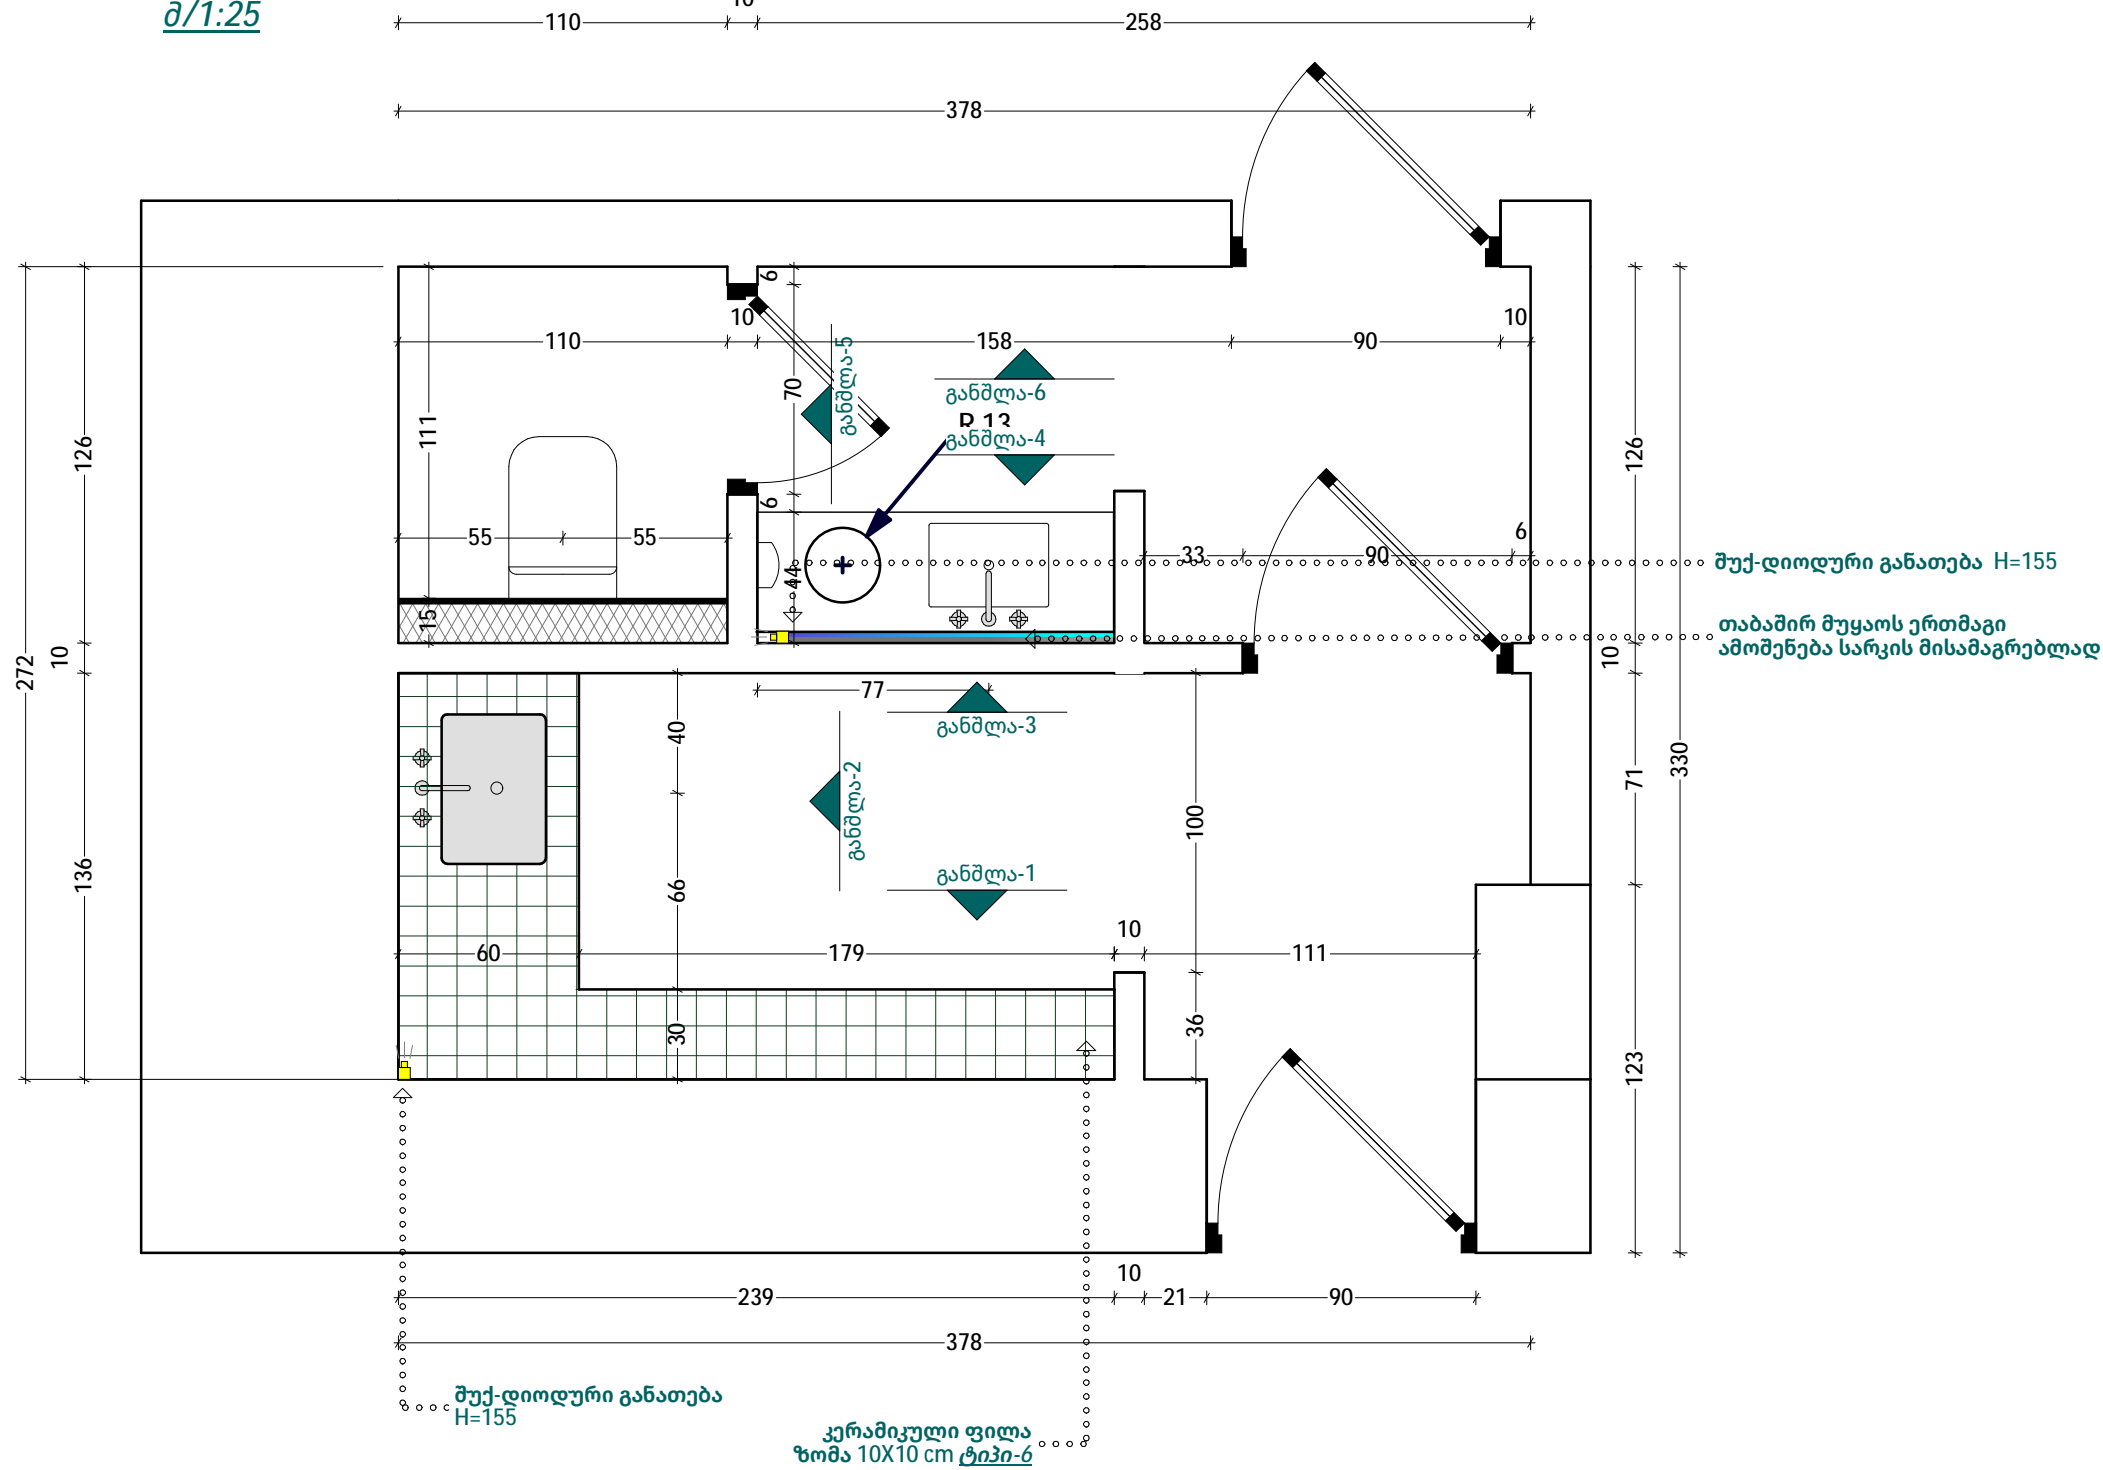

Note:  
 1. ფერი შეთანხმდეს დამკვეთთან და პროექტის ავტორთან  
 2. გაბარებული ზომები დაზუსტდეს ადგილზე ავეჯის მწარმოებლის მიერ

SAMI

შპს SAMI  
 ს.კ. 405443060  
 14, ალექსი მაჭავარიანის ქ.,  
 თბილისი, საქართველო, 0179  
 e-mail: info@sami.com.ge  
 www.sami.com.ge

ექსპლიკაცია:

პირობითი აღნიშვნები:

შენიშვნა:

პროექტის სახელწოდება:

ქ. ქუთაისში SILK  
 ინტერიერის დიზაინის პროექტი

თანამდებობა გვარი ხელმოწერა

დირექტორი ნ. მანჯგალაძე *ნ. მანჯგალაძე*

ავტორი ქ. მანაგაძე *ქ. მანაგაძე*

ნ. მანჯგალაძე *ნ. მანჯგალაძე*

შეამოწმა თ. მოსიაშვილი *თ. მოსიაშვილი*

დასახელება:

გეგმა

მასშტაბი: ფორმატი:

1:25 A3

სტადია: თარიღი:

მ3 2024


ფურცელი: ფურცლები:

ა-20 33


კლიენტის მოსახურების მაგიდა #3

Top View 1:20


მასალა: მდწ ან ბუნებრივი ხე

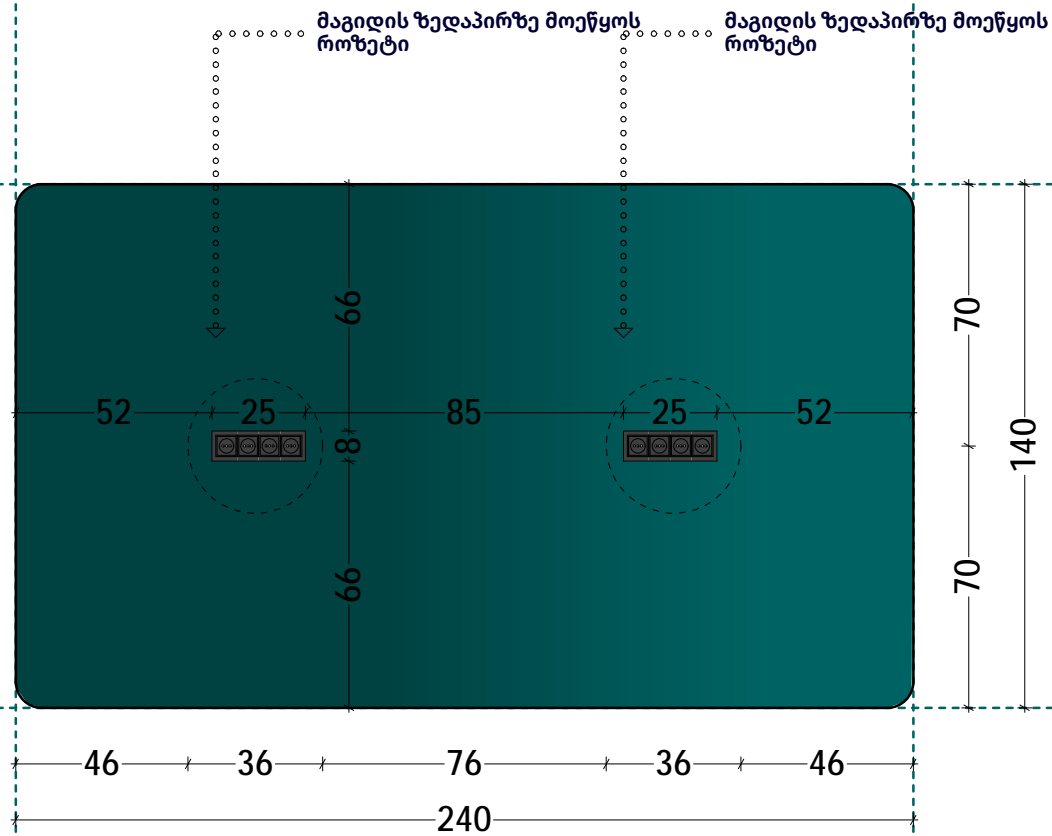

Front View 1:20

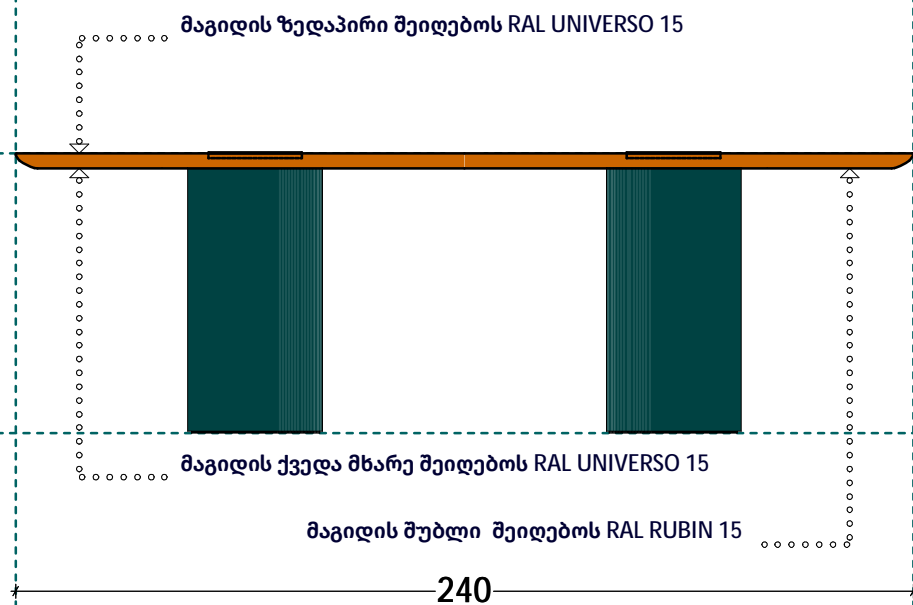

Side View 1:20

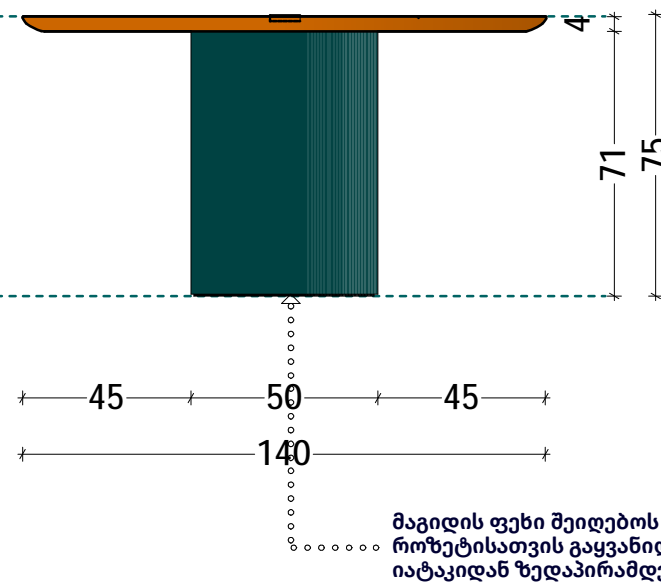

Note:

- ფერი შეთანხმდეს დამკვეთთან და პროექტის ავტორთან
- გაბარიტული ზომები დაზუსტდეს ადგილზე ავეჯის მწარმოებლის მიერ

**SAMI**

შპს SAMI

ს.კ. 405443060

14, ალექსი მაჭავარიანის ქ.,

თბილისი, საქართველო, 0179

e-mail: info@sami.com.ge

www.sami.com.ge

ექსპლიკაცია:

პირობითი აღნიშვნები:

შენიშვნა:

პროექტის სახელწოდება:

ქ. ქუთაისში SILK ინტერიერის დიზაინის პროექტი

თანამდებობა გვარი ხელმოწერა

დირექტორი ნ. მანჯგალაძე *ნ. მანჯგალაძე*

ავტორი ქ. მანაგაძე *ქ. მანაგაძე*

ნ. მანჯგალაძე *ნ. მანჯგალაძე*

შეამოწმა თ. მოსიაშვილი *თ. მოსიაშვილი*

დასახელება:

მაგიდა #3

მასშტაბი: ფორმატი:

1:20 A3

სტაღია: თარიღი:

მ3 2024


ფურცელი: ფურცლები:

ა-16 33




Sexvedr ebi s magi da # 4


Top View 1:20  
masal a : mcl f an bunebr i vi xe

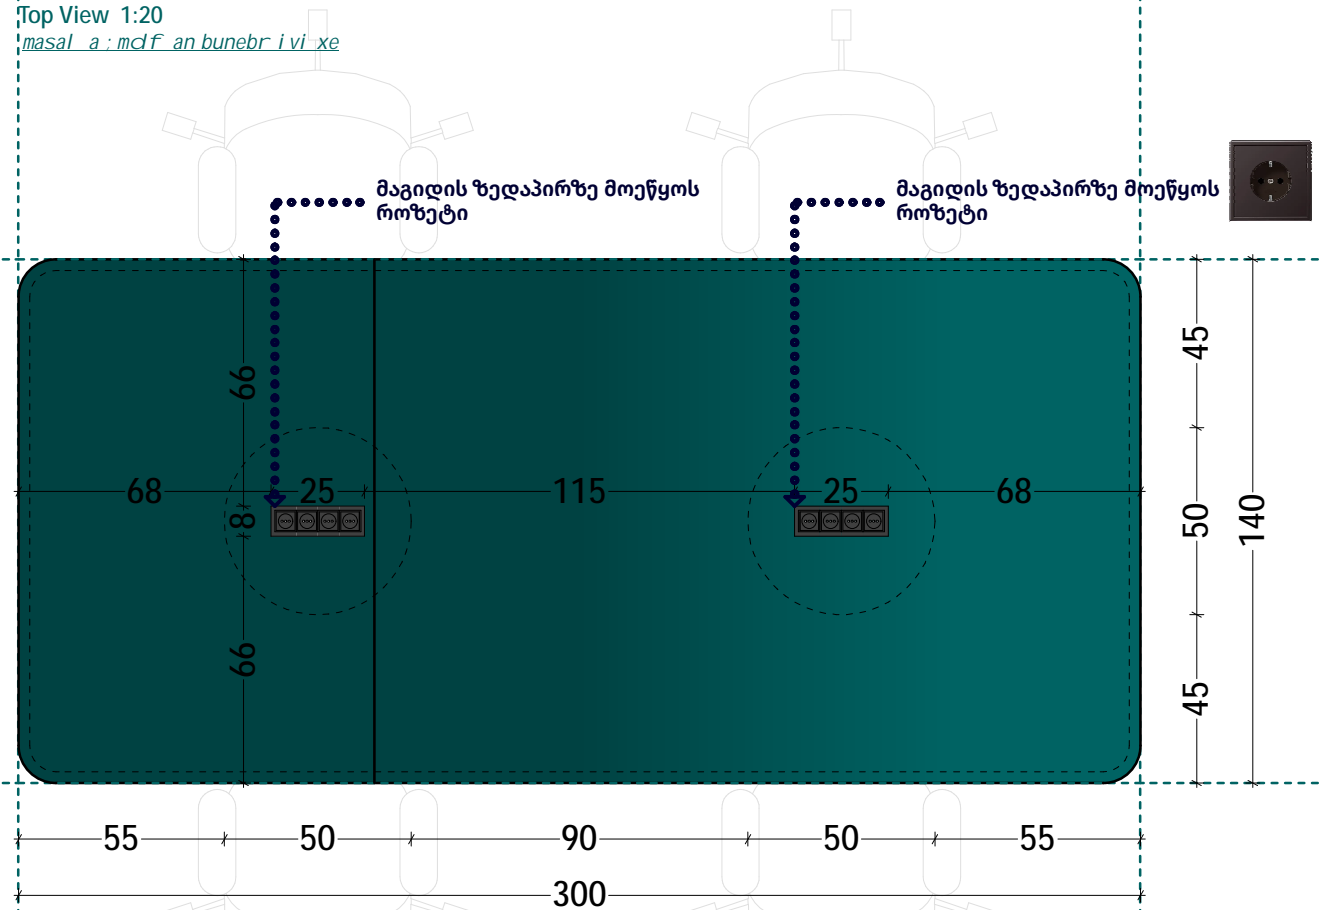

Front View 1:20

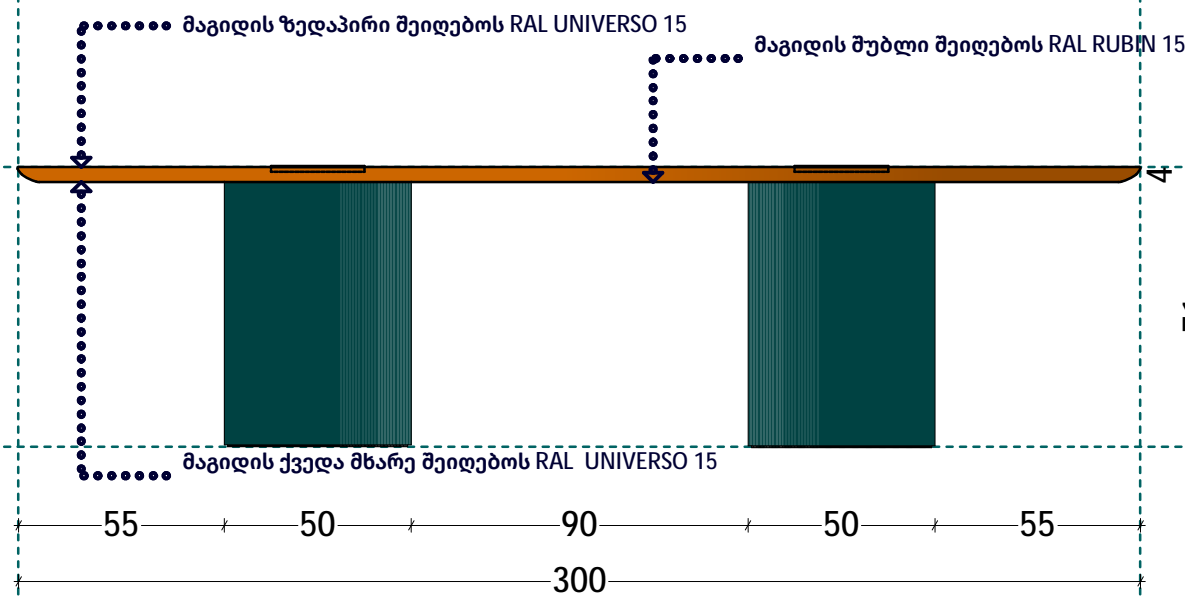

Side View 1:20

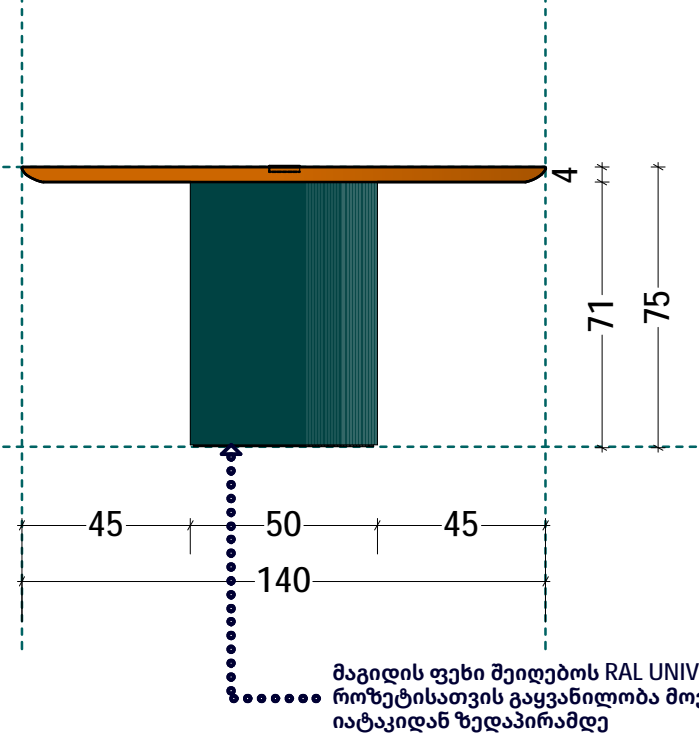

Note:  
1. ფერი შეთანხმდეს დამკვეთთან და პროექტის ავტორთან  
2. გაბარებული ზომები დაზუსტდეს ადგილზე ავეჯის მწარმოებლის მიერ

SAMI

შპს SAMI

ს.კ. 405443060

14, ალექსი მაჭავარიანის ქ.,

თბილისი, საქართველო, 0179

e-mail: info@sami.com.ge

www.sami.com.ge

ექსპლიკაცია:

პირობითი აღნიშვნები:

შენიშვნა:

პროექტის სახელწოდება:

ქ. ქუთაისში SILK  
ინტერიერის დიზაინის პროექტი

თანამდებობა გვარი ხელმოწერა

დირექტორი ნ. მანჯგალაძე *ნ. მანჯგალაძე*

ავტორი ქ. მანაგაძე *ქ. მანაგაძე*

ნ. მანჯგალაძე *ნ. მანჯგალაძე*

შეამოწმა თ. მოსიაშვილი *თ. მოსიაშვილი*

დასახელება:

მაგიდა#4

მასშტაბი: ფორმატი:

1:20 A3


სტადია: თარიღი:

მ3 2024


ფურცელი: ფურცლები:

ა-17 33

განშლა - 1  
შ/1:25

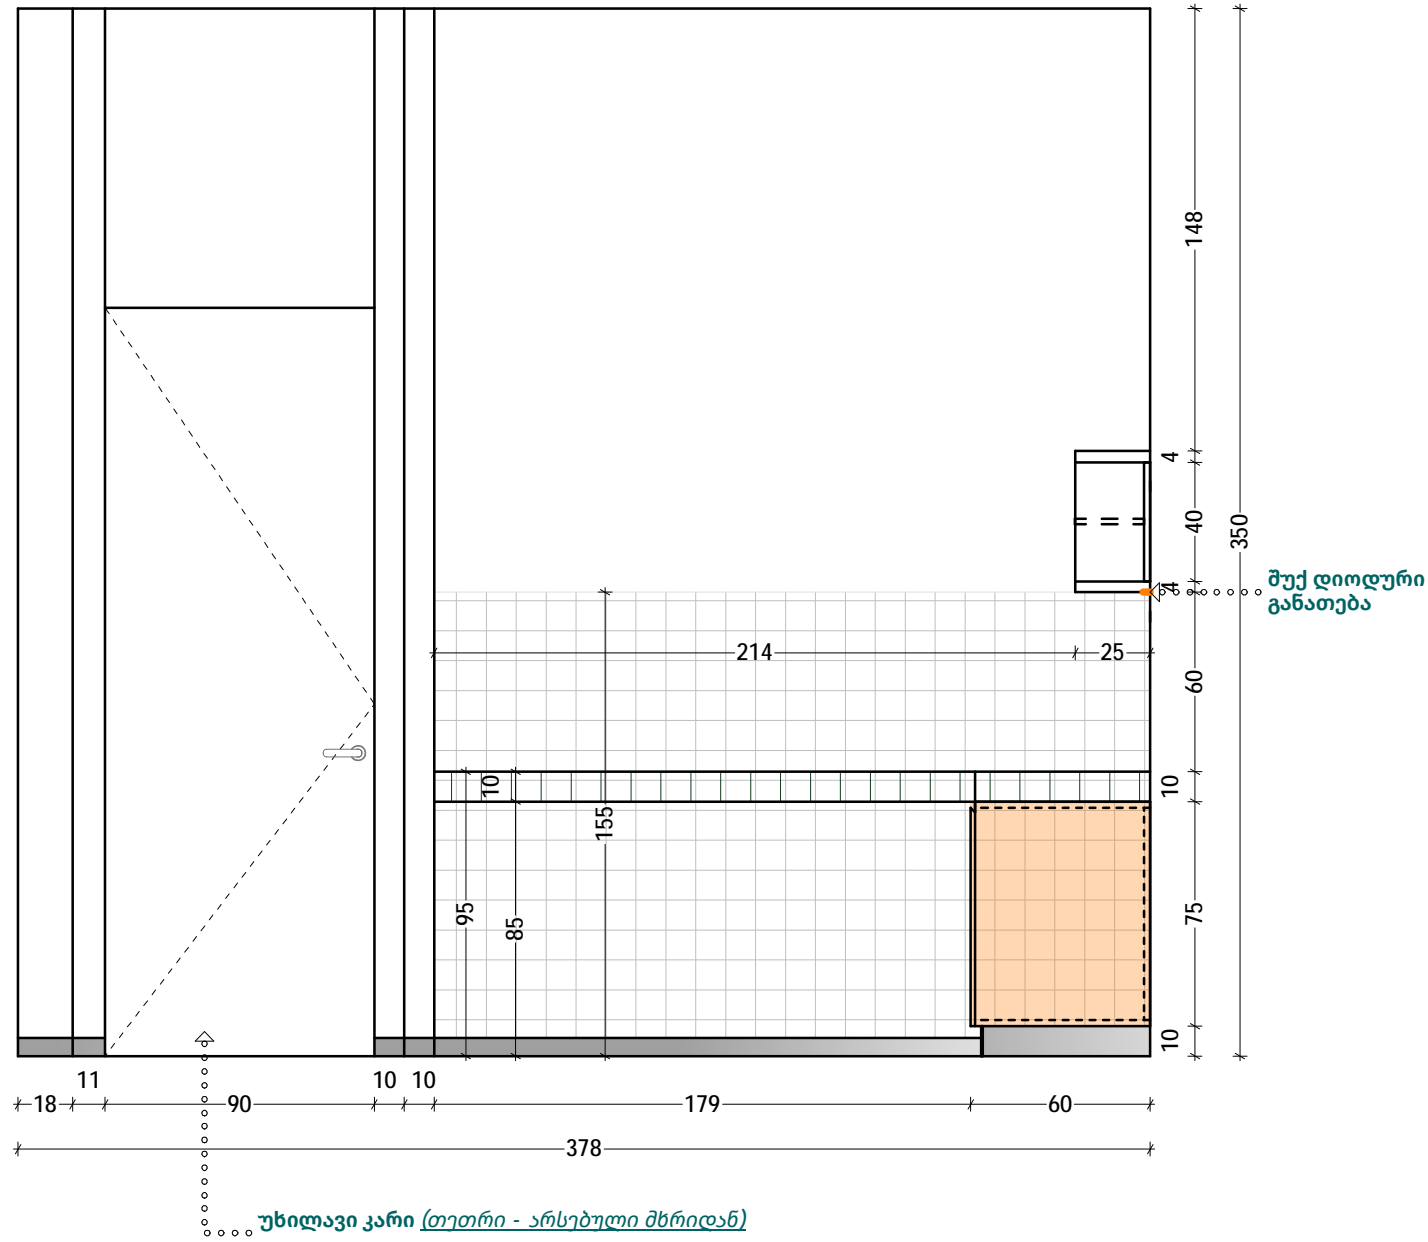

განშლა - 2  
შ/1:25

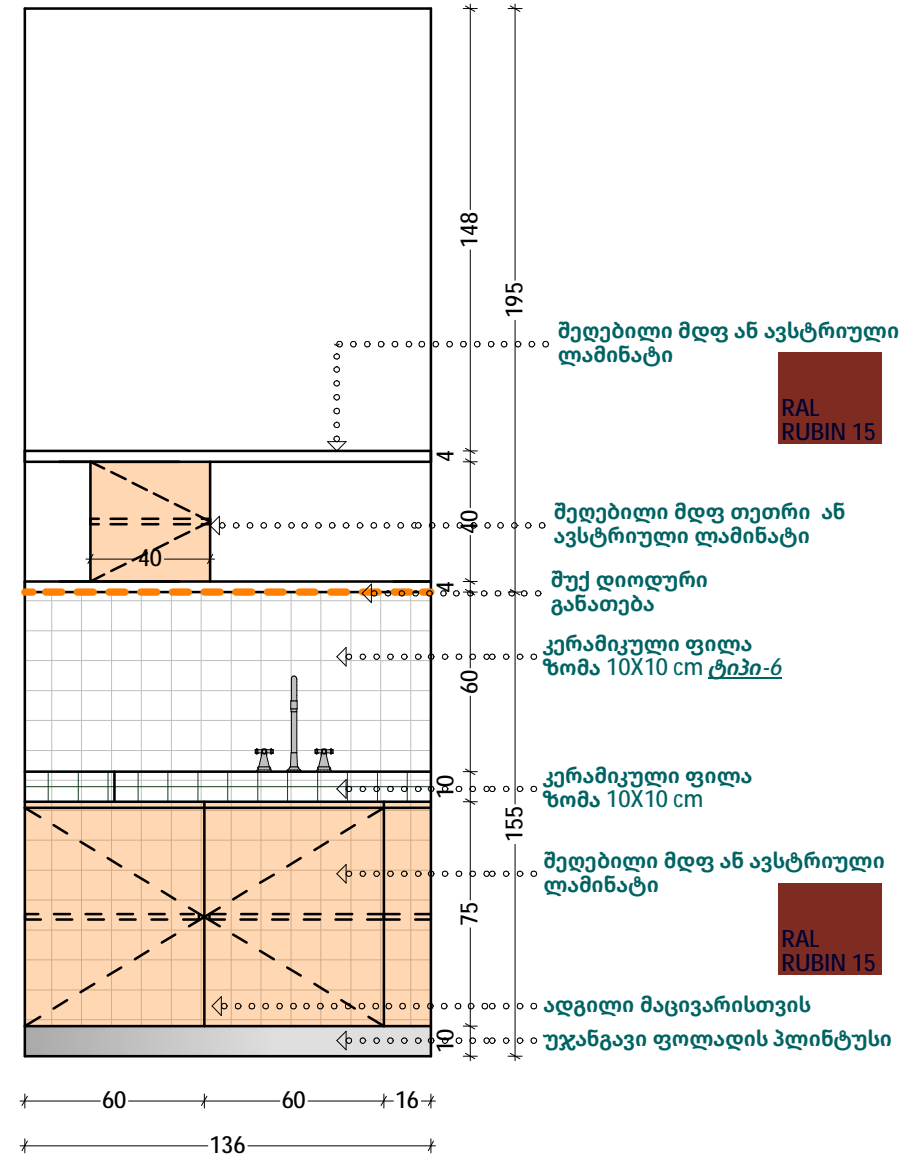

SAMI

შპს SAMI  
ს.კ. 405443060  
14, ალექსი მაჭავარიანის ქ.,  
თბილისი, საქართველო, 0179  
e-mail: info@sami.com.ge  
www.sami.com.ge

ექსპლიკაცია:

პირობითი აღნიშვნები:

შენიშვნა:

პროექტის სახელწოდება:

ქ. ქუთაისში SILK  
ინტერიერის დიზაინის პროექტი

თანამდებობა გვარი ხელმოწერა

დირექტორი ნ. მანგალაძე *ნ. მანგალაძე*

ავტორი ქ. მანგალაძე *ქ. მანგალაძე*

ნ. მანგალაძე *ნ. მანგალაძე*

შემოწმა თ. მოსიაშვილი *თ. მოსიაშვილი*

დასახელება:

განშლა # 1 # 2

მასშტაბი: ფორმატი:

1:25 A3

სტადია: თარიღი:

შპ 2024


ფურცელი: ფურცლები:

ა-21 33

Note:

- ფერი შეთანხმდეს დამკვეთთან და პროექტის ავტორთან
- გაბარიტული ზომები დაზუსტდეს ადგილზე ავეჯის მწარმოებლის მიერ

განშლა - 3  
შ/1:25

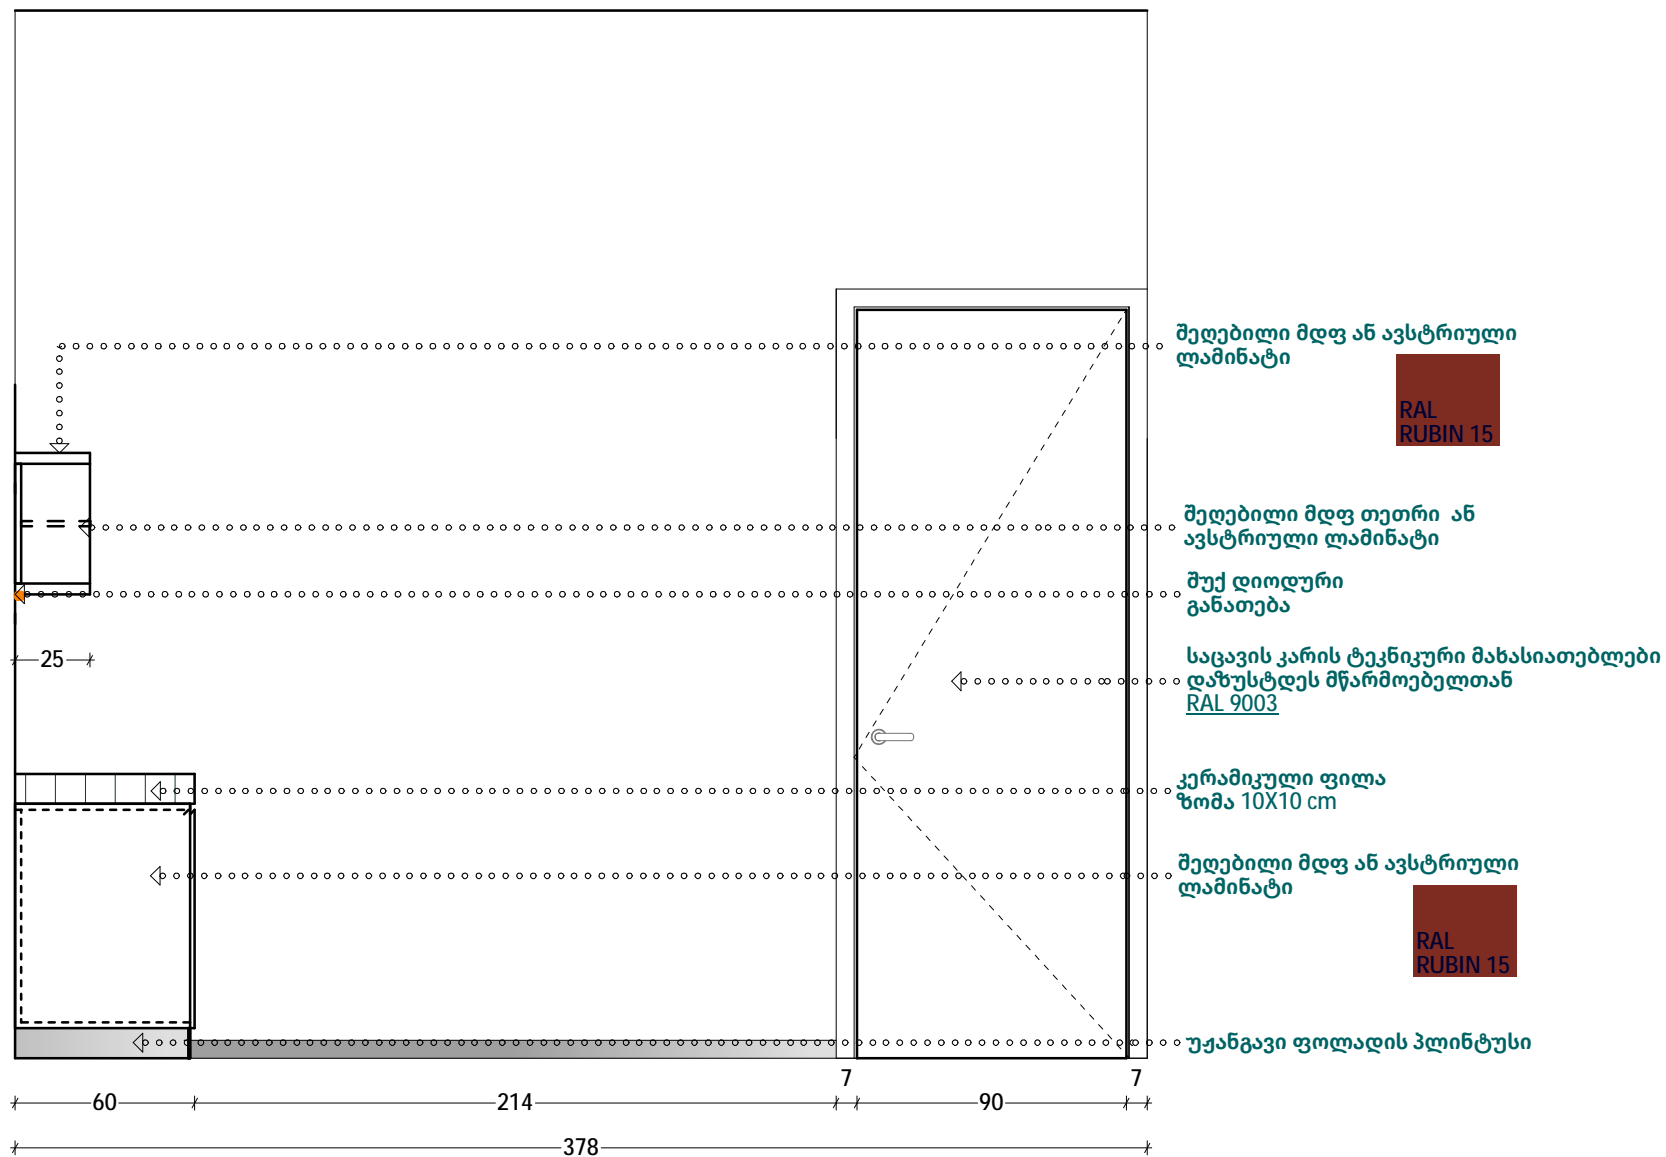

Note:

- ფერი შეთანხმდეს დამკვეთთან და პროექტის ავტორთან
- გაბარიტული ზომები დაზუსტდეს ადგილზე ავეჯის მწარმოებლის მიერ

SAMI

შპს SAMI

ს.კ. 405443060  
14, ალექსი მაჭავარიანის ქ.,  
თბილისი, საქართველო, 0179  
e-mail: info@sami.com.ge  
www.sami.com.ge

ექსპლიკაცია:

პირობითი აღნიშვნები:

შენიშვნა:

პროექტის სახელწოდება:

ქ. ქუთაისში SILK  
ინტერიერის დიზაინის პროექტი

თანამდებობა გვარი ხელმოწერა

დირექტორი ნ. მანჯგალაძე *ნ. მანჯგალაძე*

ავტორი ქ. მანაგაძე *ქ. მანაგაძე*

ნ. მანჯგალაძე *ნ. მანჯგალაძე*

შეამოწმა თ. მოსიაშვილი *თ. მოსიაშვილი*

დასახელება:

განშლა # 3

მასშტაბი: ფორმატი:

1:25 A3


სტადია: თარიღი:

მ3 2024


ფურცელი: ფურცლები:

ა-22 33

განშლა - 4  
შ/1:25

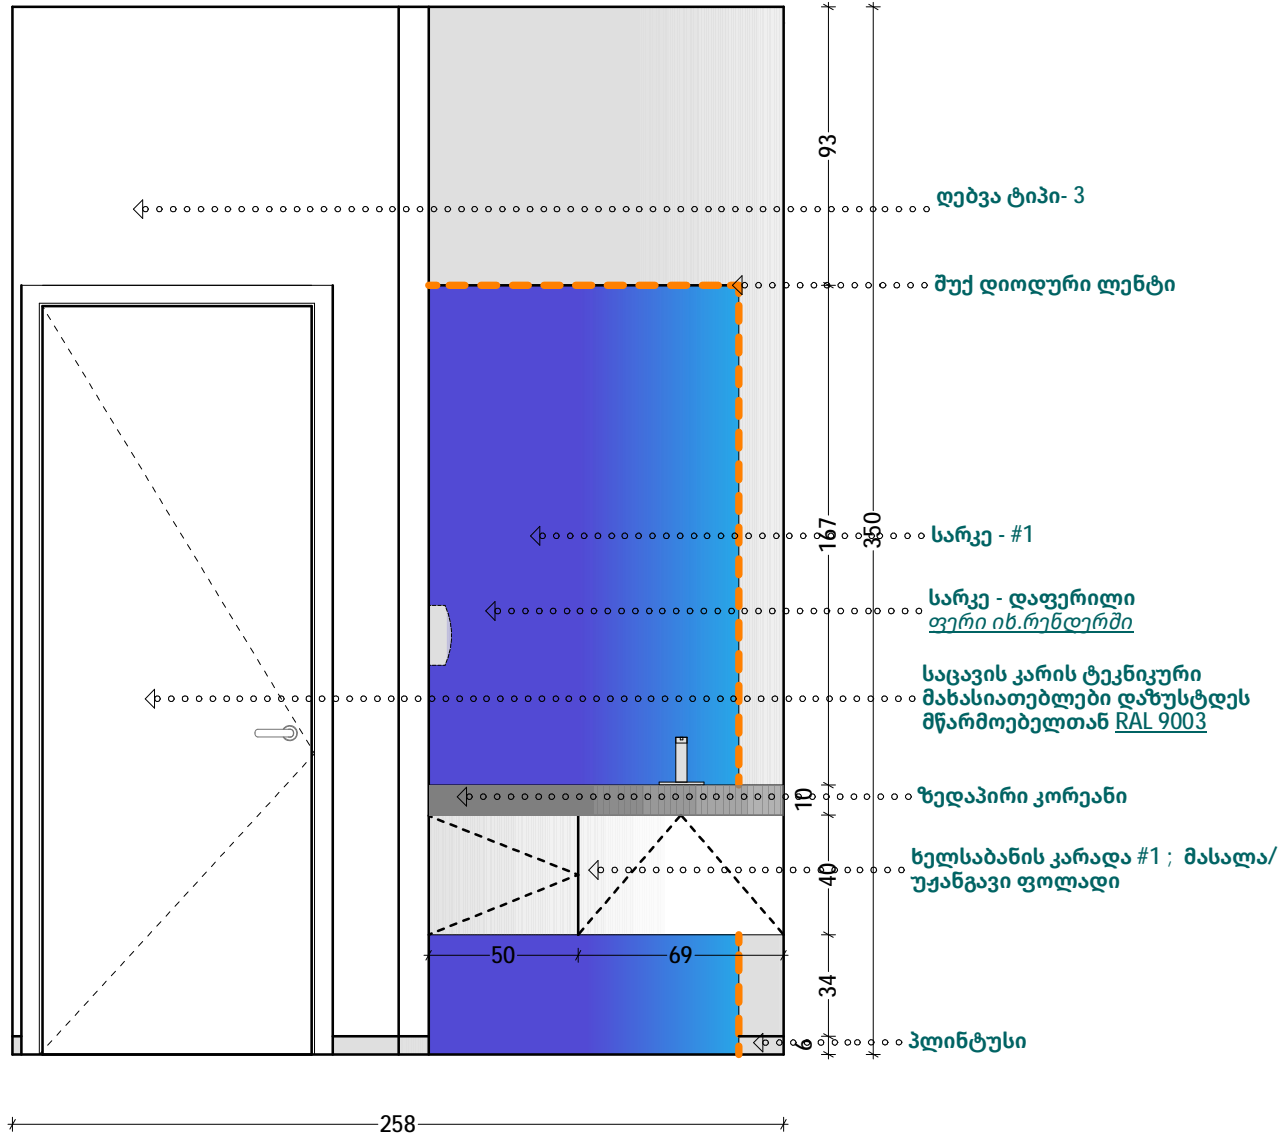

განშლა - 5  
შ/1:25

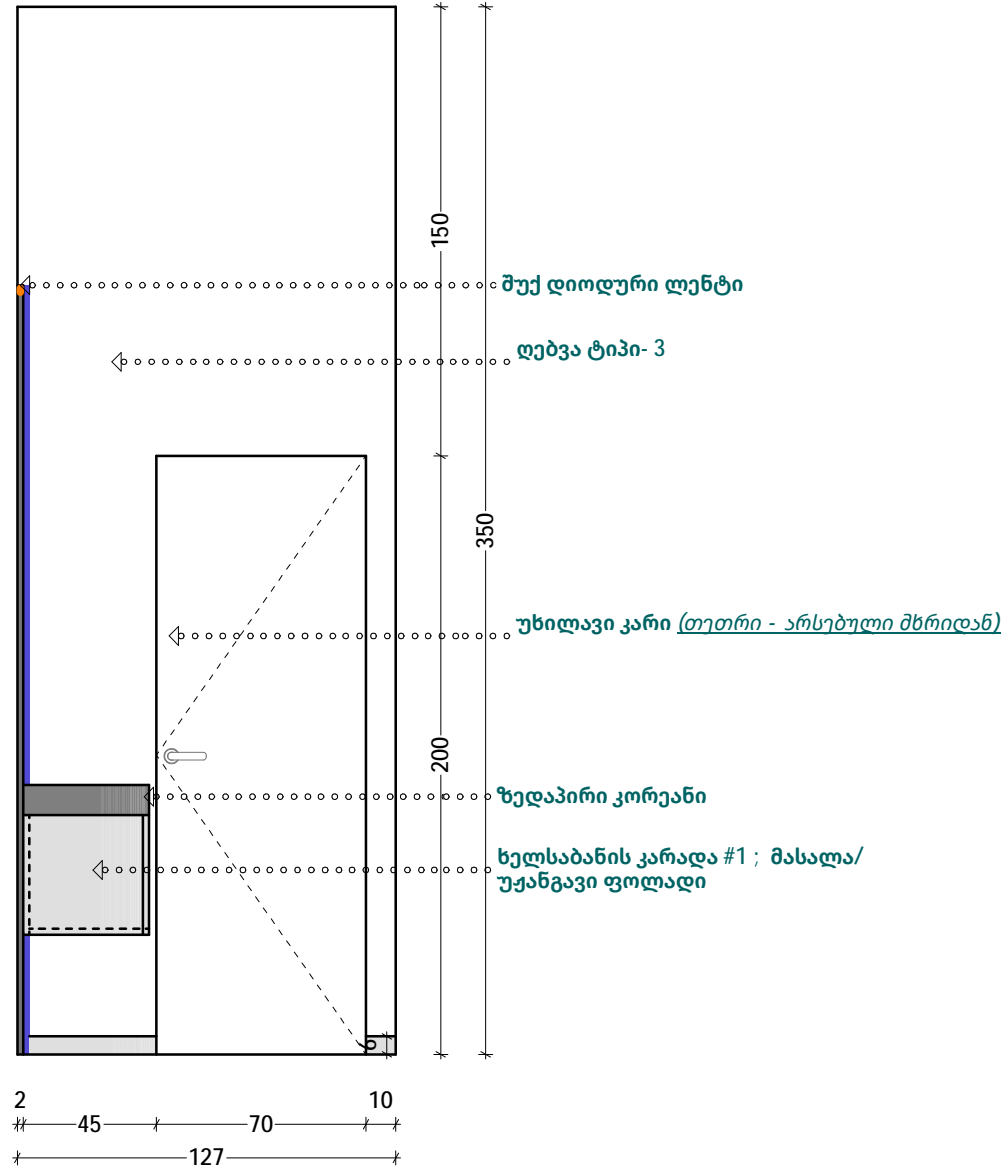

Note:  
1. ფერი შეთანხმდეს დამკვეთთან და პროექტის ავტორთან  
2. გაბარიტული ზომები დაზუსტდეს ადგილზე ავეჯის მწარმოებლის მიერ

შპს SAMI  
ს.კ. 405443060  
14, ალექსი მაჭავარიანის ქ.,  
თბილისი, საქართველო, 0179  
e-mail: info@sami.com.ge  
www.sami.com.ge

ექსპლიკაცია:

პირობითი აღნიშვნები:

შენიშვნა:

პროექტის სახელწოდება:

ქ. ქუთაისში SILK  
ინტერიერის დიზაინის პროექტი

თანამდებობა გვარი ხელმოწერა

დირექტორი ნ. მანჯგალაძე *ნ. მანჯგალაძე*

ავტორი ქ. მანაგაძე *ქ. მანაგაძე*

ნ. მანჯგალაძე *ნ. მანჯგალაძე*

შეამოწმა თ. მოსიაშვილი *თ. მოსიაშვილი*

დასახელება:

განშლა # 4 # 5

მასშტაბი: ფორმატი:

1:25 A3

სტადია: თარიღი:

მ3 2024

ფურცელი: ფურცლები:

ა-23 33

ექსპლიკაცია:

პირობითი აღნიშვნები:

შენიშვნა:

პროექტის სახელწოდება:

ქ. ქუთაისში SILK  
 ინტერიერის დიზაინის პროექტი

თანამდებობა გვარი ხელმოწერა

დირექტორი ნ. მანჯგალაძე *ნ. მანჯგალაძე*

ავტორი ქ. მანაგაძე *ქ. მანაგაძე*

ნ. მანჯგალაძე *ნ. მანჯგალაძე*

შეამოწმა თ. მოსიაშვილი *თ. მოსიაშვილი*

დასახელება:

ჭერის გეგმა

მასშტაბი: ფორმატი:

1:25 A3

სტადია: თარიღი:

მ3 2024

ფურცელი: ფურცლები:

ა-18 33

N	დასახელება	1	2	4	5	6	7	8	9	
		დარბაზი	საღარო	შეხვედრების ოთახი(1ც)	საკრედიტო ოფიცრების ოთახი (2ც)	სამზარეულო	კიბე (2ც)	W.C	ხელსაბაზის სივრცე	რაოდენობა (ცალი)
1	პანელი N1	1								1
2	პანელი N2	1	-	-	-	-	-	-	-	1
3	პანელი N3	-	1	-	-	-	-	-	-	1
4	პანელი N4	-	-	-	1	-	-	-	-	1
5	პანელი N5	-	1	-	-	-	-	-	-	1
6	ვიტრაჟი N1	-	-	1	-	-	-	-	-	1
7	ვიტრაჟი N2	-	-	-	1	-	-	-	-	1
8	ვიტრაჟი N3	-	-	1	-	-	-	-	-	1
9	შიშველი ბარის მაგიდა N2	1	-	-	-	-	-	-	-	1
10	კლიენტთა მომსახურების მაგიდა N3	1	-	-	-	-	-	-	-	1
11	შეხვედრების მაგიდა N4	-	-	1	-	-	-	-	-	1
12	თარო N1	-	-	-	1	-	-	-	-	1
13	თარო N2	-	-	-	1	-	-	-	-	1
14	თარო N3	-	-	1	-	-	-	-	-	1
15	სარკე N1	-	-	-	-	-	-	-	1	1
16	სარკე N2	1	-	-	-	-	-	-	-	1
17	ხელსაბაზის კარადა N1	-	-	-	-	-	-	-	1	1
18	სამზარეულოს ავეჯი	-	-	-	-	1	-	-	-	1
19	კ-1	1	-	-	-	-	-	-	-	1
20	კ-2					1		-		1
21	კ-3	-	-	-	-	-	-	1	-	1
22	კ-4	-	-	-	-	-	2	-	-	2
23	პლინტუსი N1 (უფანგავი თოთხადი h=6/10 სმ)	16.9	6	20.1	25	7	15	0	4.5	95