

ინტერიერის დიზაინი


სილქ ბანკის ფილიალი



ნუმერაცია	ფაილის დასახელება	მასშტაბი
A001	თავფურცელი	
A002	ფურცლების ჩამონათვალი	
A003	გენერალური გეგმა	1:150
A004	დემონტაჟის გეგმა (კარ-ფანჯარა ,კედლები ,იატაკი)	1:150
A005	მონტაჟის გეგმა (კედლები ,იატაკი, კარ-ფანჯარა)	1:150
A006	შელესვის გეგმა (კედლები, ჭერი)	1:150
A007	ელექტრო გეგმა	1:150
A008	განათების გეგმა	1:150
A009	ჩუქურთმების პერიმეტრი	1:150
A010	ჭრილი A-1 A-2	1:40
A011	ჭრილი A-3 A-4	1:40
A012	ჭრილი A-5 A-6	1:40
A013	ჭრილი B-1 B-2	1:70
A014	ჭრილი B-3 B-4	1:40
A015	ჭრილი B-5 B-6	1:70
A016	ჭრილი C-1 C-2	1:50
A017	ჭრილი C-3 C-4	1:70
A018	ჭრილი C-5 C-6	1:40
A019	კარ-ფანჯრის სპეციფიკაცია	

ობიექტი
ფილიალის დიზაინი

დამკვეთი
სილქ ბანკი

არქიტექტორი
ირაკლი ბენდელიანი
 (პ/ნ 62005029563) 


ნახაზი
ფურცლების ჩამონათვალი

შენიშვნები
ზომები მოცემულია მილიმეტრებში



ობიექტი
ფილიალის ღიზანი



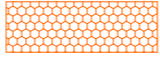


დამკვეთი
სილქ ბანკი

არქიტექტორი
ირაკლი ბენდელიანი
 (პ/ნ 62005029563) 

ნახაზი
გენერალური გეგმა

შენიშვნები
ზომები მოცემულია მილიმეტრებში


მასშტაბი	ფორმატი
1:150	A3
თარიღი	ფურცელი
2024 წ.	A003

-  მოსანგრევი კარ-ფანჯარა -9ც. (MDF ლითონის ჩარჩოში)
-2ც. (მინა ალუმინი)
-  მოსანგრევი კედლები -9.3 კუბ.მ
-  მოსანგრევი ლიფტი -6.2 კუბ.მ
-  ასაყრელი იატაკი -5.2 კვ.მ (მეტლახი)
-  ასაყრელი იატაკი -54.7 კვ.მ (ხალიჩა)
- მოსანგრევი ჭერი -60.37 კვ.მ



ობიექტი
ფილიალის ღიზიანი

დამკვეთი
სილქ ბანკი

არქიტექტორი
ირაკლი ბენდელიანი
 (პ/ნ 62005029563) 

ნახაზი
**დემონტაჟის გეგმა (კარ-
 ფანჯარა ,კედლები ,იატაკი)**

შენიშვნები
**ზომები მოცემულია
 მილიმეტრებში**


მასშტაბი	ფორმატი
1:150	A3
თარიღი	ფურცელი
2024 წ.	A004



- სამონტაჟო კარ-ფანჯარა -3ც. (MDF ლითონის ჩარჩოში RAL-9016) -24ც. (მინა ალუმინი)
- სამონტაჟო კედელი 4.8 კუბ.მ (თაბაშირმუცაო)
- სამონტაჟო იატაკის ფილა 1 კვ.მ (რკინაბეტონი)
- სამონტაჟო იატაკი 503.8 კვ.მ (FORBO sarlon vinyl 15dB 432713 peanut concrete)
- სამონტაჟო პლინტუსი 299 მ.

ობიექტი
ფილიალის დიზაინი

დამკვეთი
სილქ ბანკი

არქიტექტორი
ირაკლი ბენდელიანი
 (პ/ნ 62005029563) 

ნახაზი
მონტაჟის გეგმა (კედლები, იატაკი, კარ-ფანჯარა)


შენიშვნები
ზომები მოცემულია მილიმეტრებში

მასშტაბი	ფორმატი
1:150	A3
თარიღი	ფურცელი
2024 წ.	A005



ობიექტი
ფილიალის დიზაინი

დამკვეთი
სილქ ბანკი



არქიტექტორი
ირაკლი ბენდელიანი
 (პ/ნ 62005029563) 

ნახაზი
შულესვის გეგმა (კედლები, ჭერი)

შენიშვნები
ზომები მოცემულია მილიმეტრებში


მასშტაბი	ფორმატი
1:150	A3
თარიღი	ფურცელი
2024 წ.	A006



 3 როზეტი 118გ
 ქსელი 93გ

ობიექტი
ფილიალის ღიზანი

დამკვეთი
სილქ ბანკი

არქიტექტორი
ირაკლი ბენდელიანი
 (პ/ნ 62005029563) 

ნახაზი
ელექტრო გეგმა

შენიშვნები
ზომები მოცემულია მილიმეტრებში


მასშტაბი	ფორმატი
1:150	A3
თარიღი	ფურცელი
2024 წ.	A007



-  ლელ განათება 71ც
-  1 ჩამრთველი 6ც
-  3 ჩამრთველი 2ც
-  4 ჩამრთველი 3ც
-  რევერსული ჩამრთველი 13ც

ობიექტი
ფილიალის დიზაინი


დამკვეთი
სილქ ბანკი


არქიტექტორი
ირაკლი ბენდელიანი
 (პ/ნ 62005029563) 

ნახაზი
განათების გეგმა

შენიშვნები
ზომები მოცემულია მილიმეტრებში


მასშტაბი	ფორმატი
1:150	A3
თარიღი	ფურცელი
2024 წ.	A008

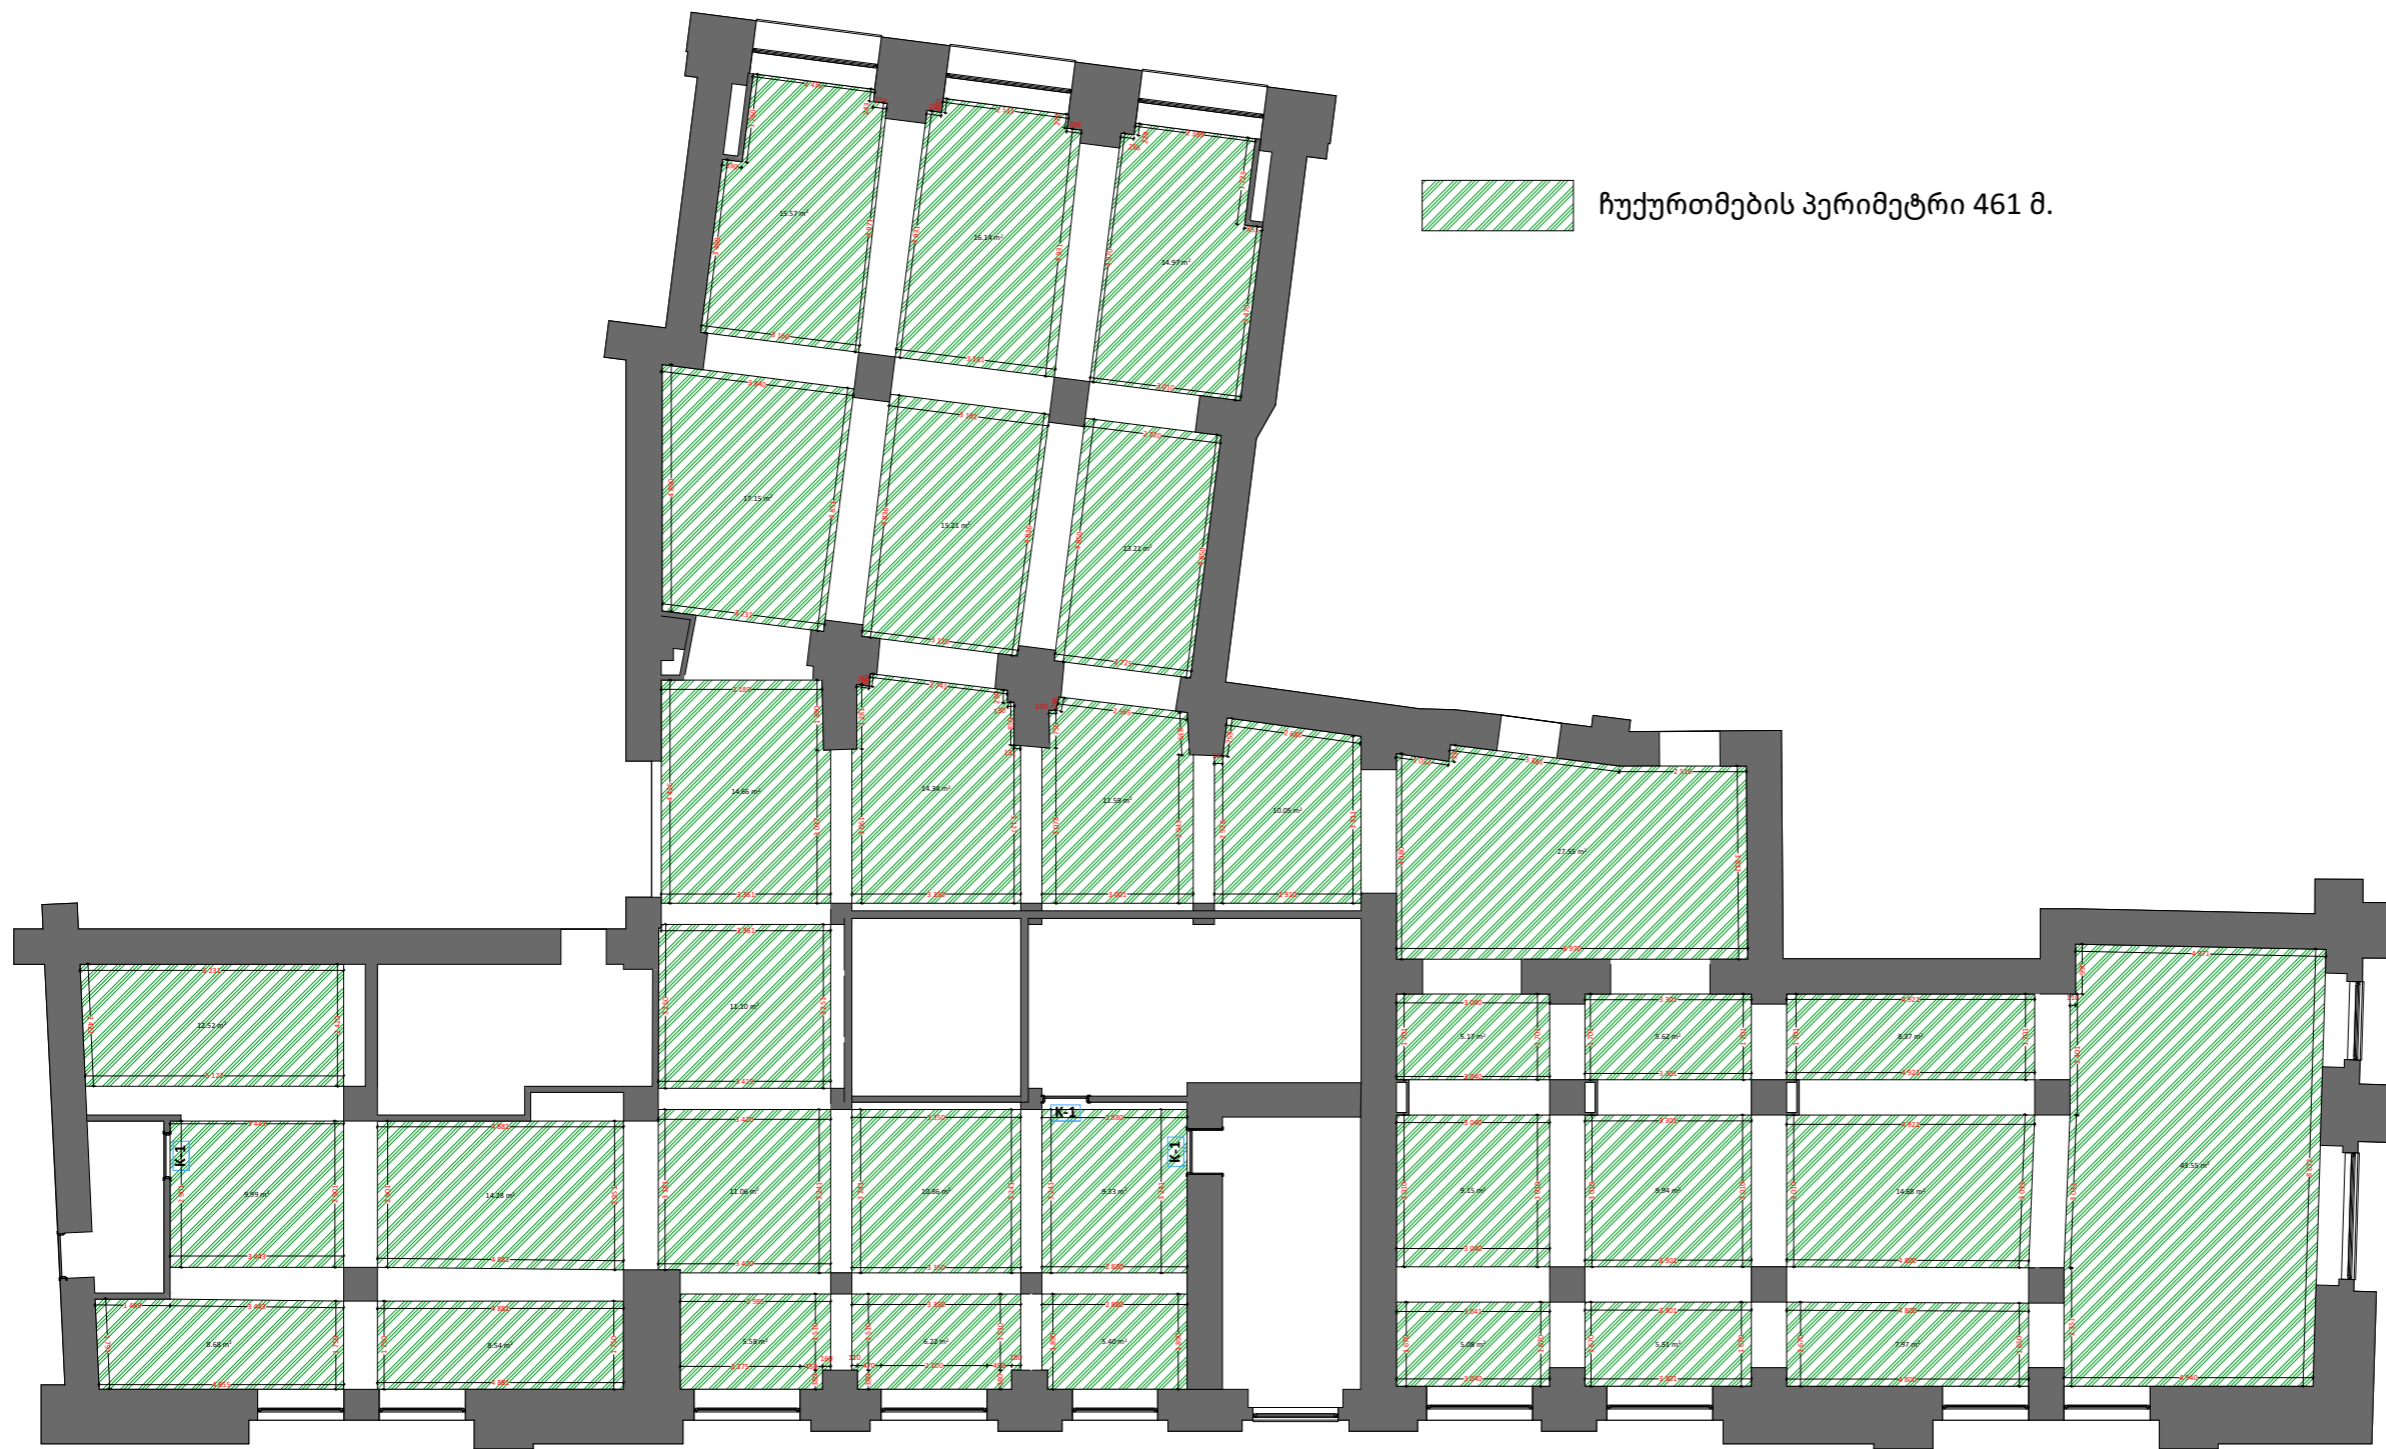

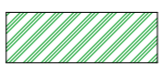 ჩუქურთმების პერიმეტრი 461 მ.

ობიექტი
ფილიალის დიზაინი

დამკვეთი
სილქ ბანკი


არქიტექტორი
ირაკლი ბენდელიანი
 (პ/ნ 62005029563) 

ნახაზი
ჩუქურთმების პერიმეტრი


შენიშვნები
ზომები მოცემულია მილიმეტრებში

მასშტაბი	ფორმატი
1:150	A3
თარიღი	ფურცელი
2024 წ.	A009

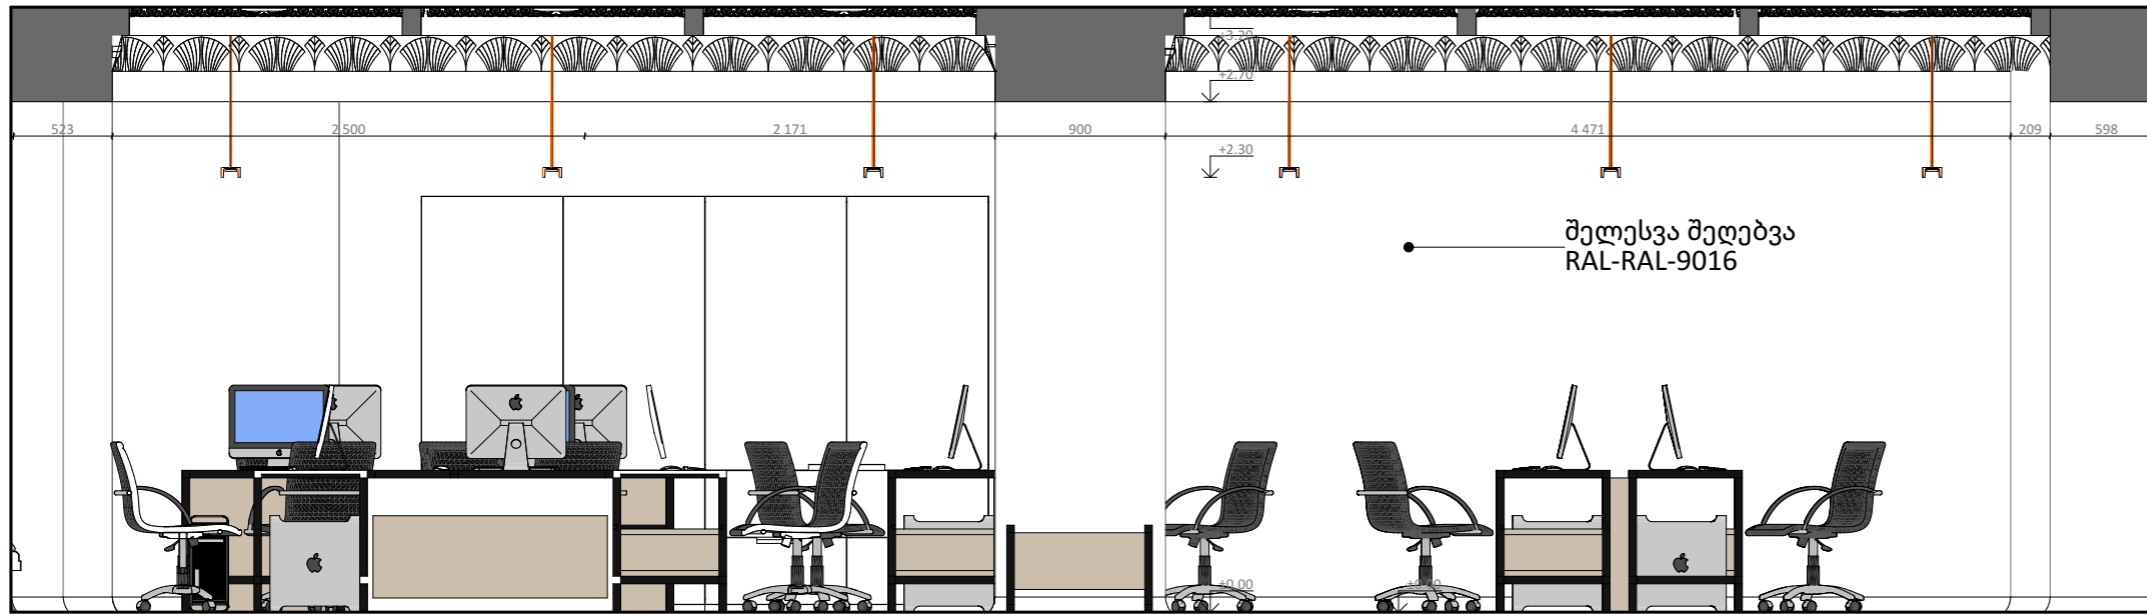A-1



A-2

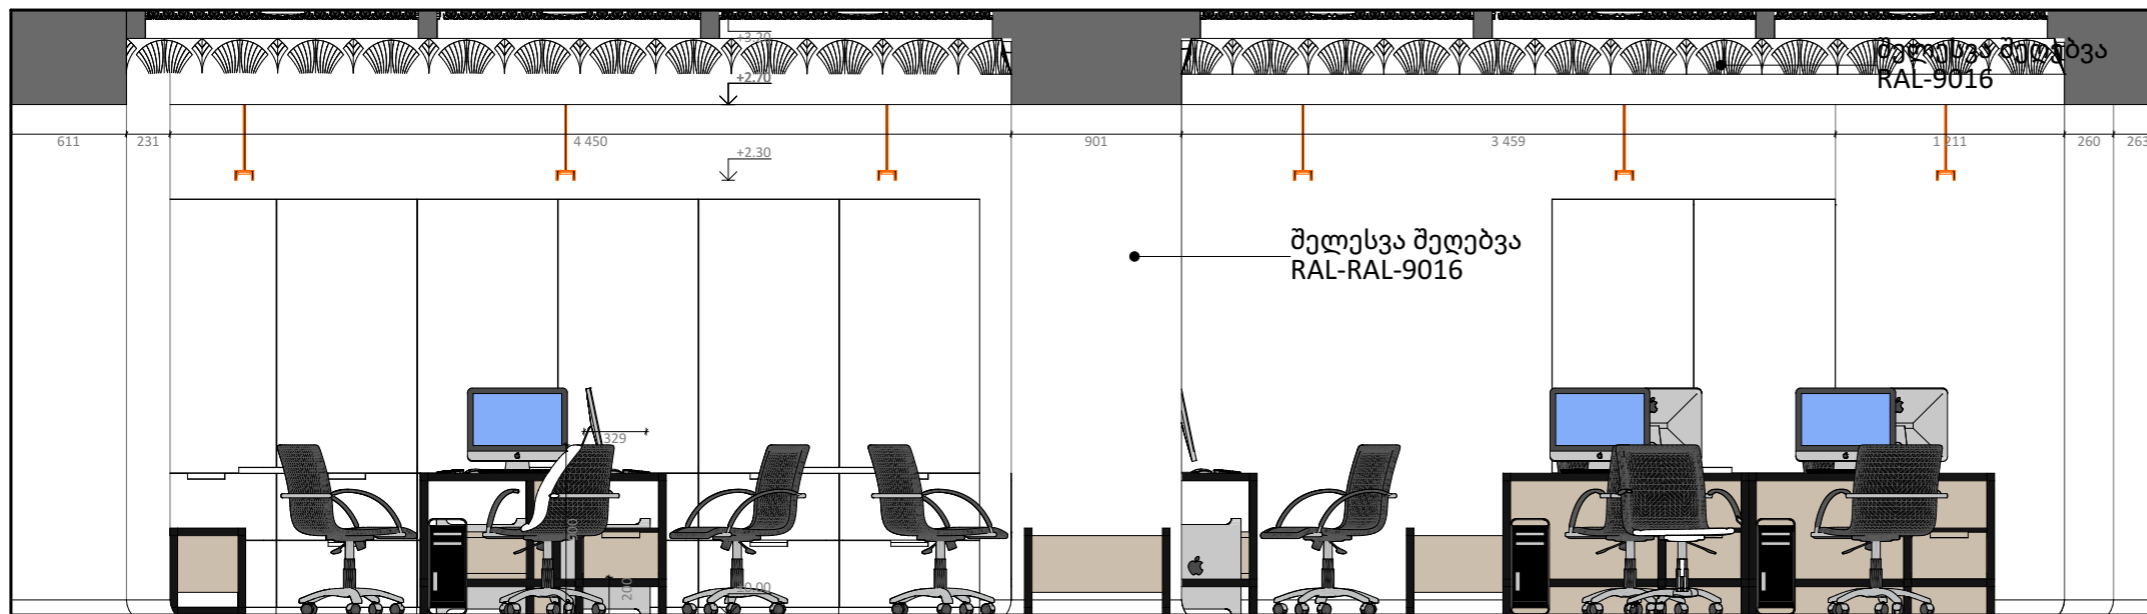

ობიექტი
ფილიალის ღიზანი

დამკვეთი
სილქ ბანკი


არქიტექტორი
ირაკლი ბენდელიანი
 (პ/ნ 62005029563)

ნახაზი
ჭრილი A-1 A-2


შენიშვნები
ზომები მოცემულია მილიმეტრებში

მასშტაბი	ფორმატი
1:40	A3
თარიღი	ფურცელი
2024 წ.	A010

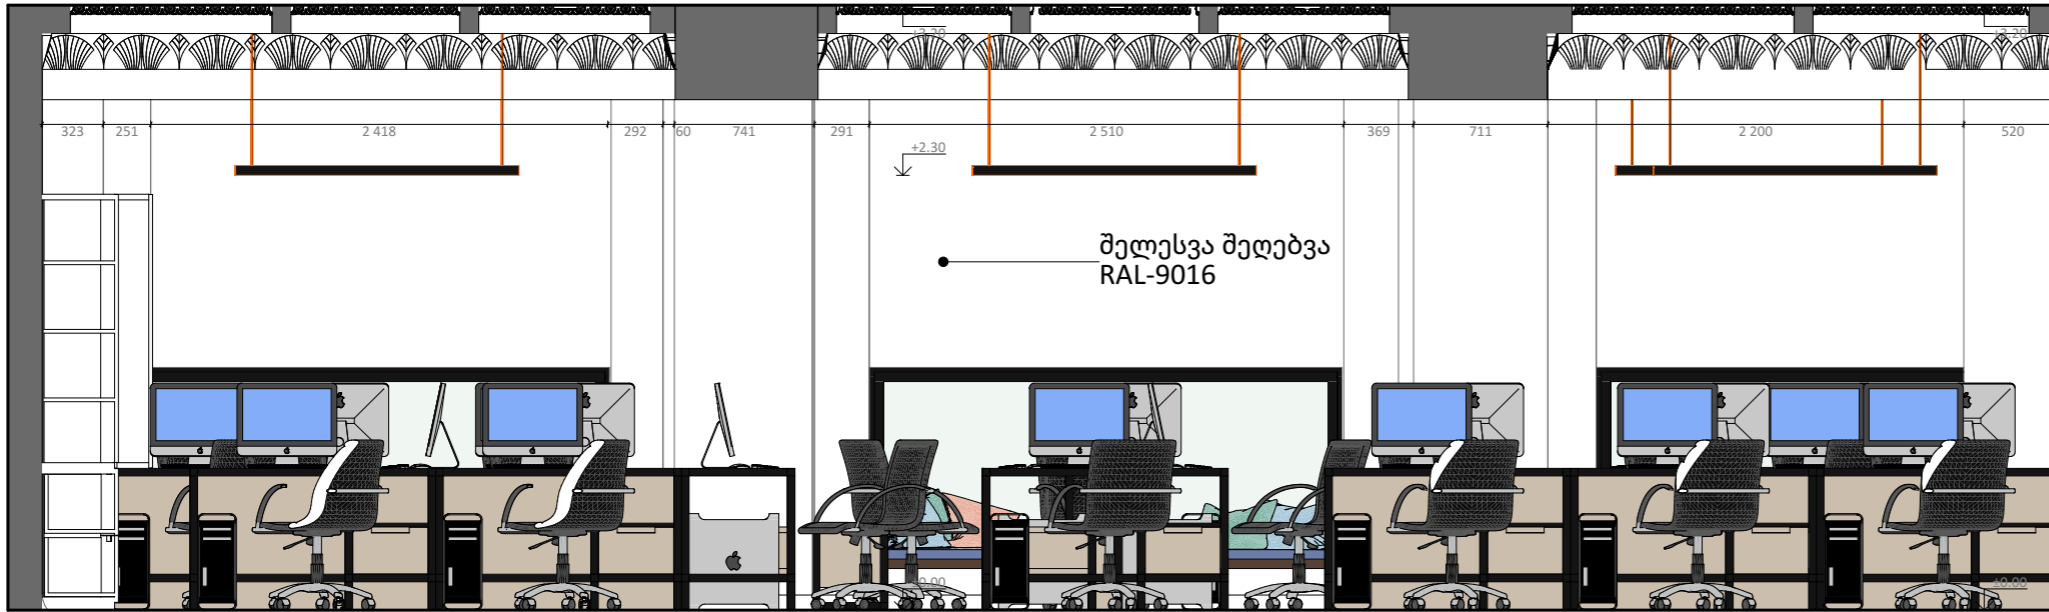A-3




A-4

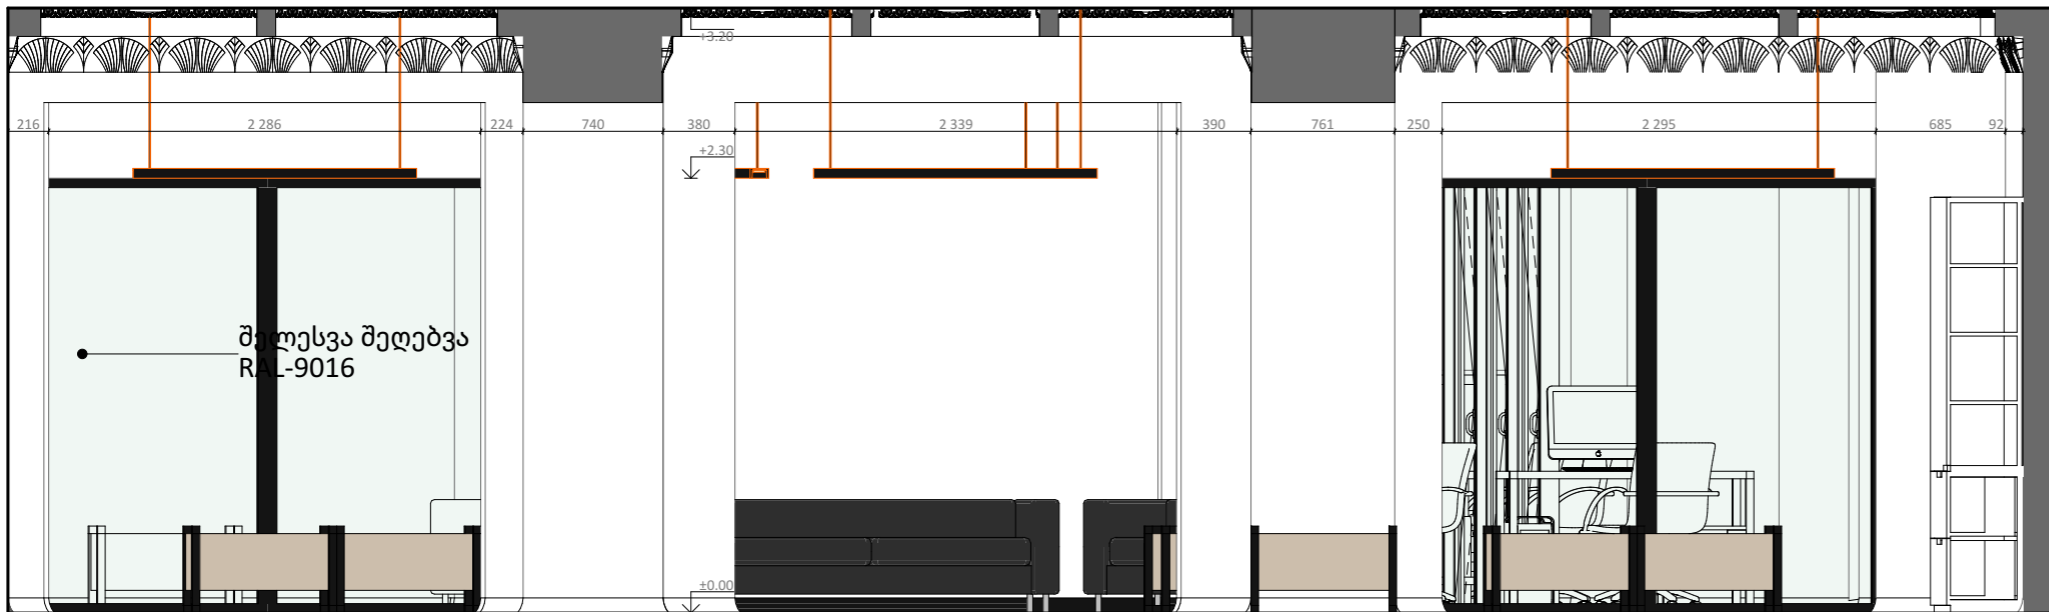

ობიექტი
ფილიალის ღიზანი

დამკვეთი
სილქ ბანკი


არქიტექტორი
ირაკლი ბენდელიანი
 (პ/ნ 62005029563) 

ნახაზი
ჭრილი A-3 A-4


შენიშვნები
ზომები მოცემულია მილიმეტრებში

მასშტაბი	ფორმატი
1:40	A3
თარიღი	ფურცელი
2024 წ.	A011

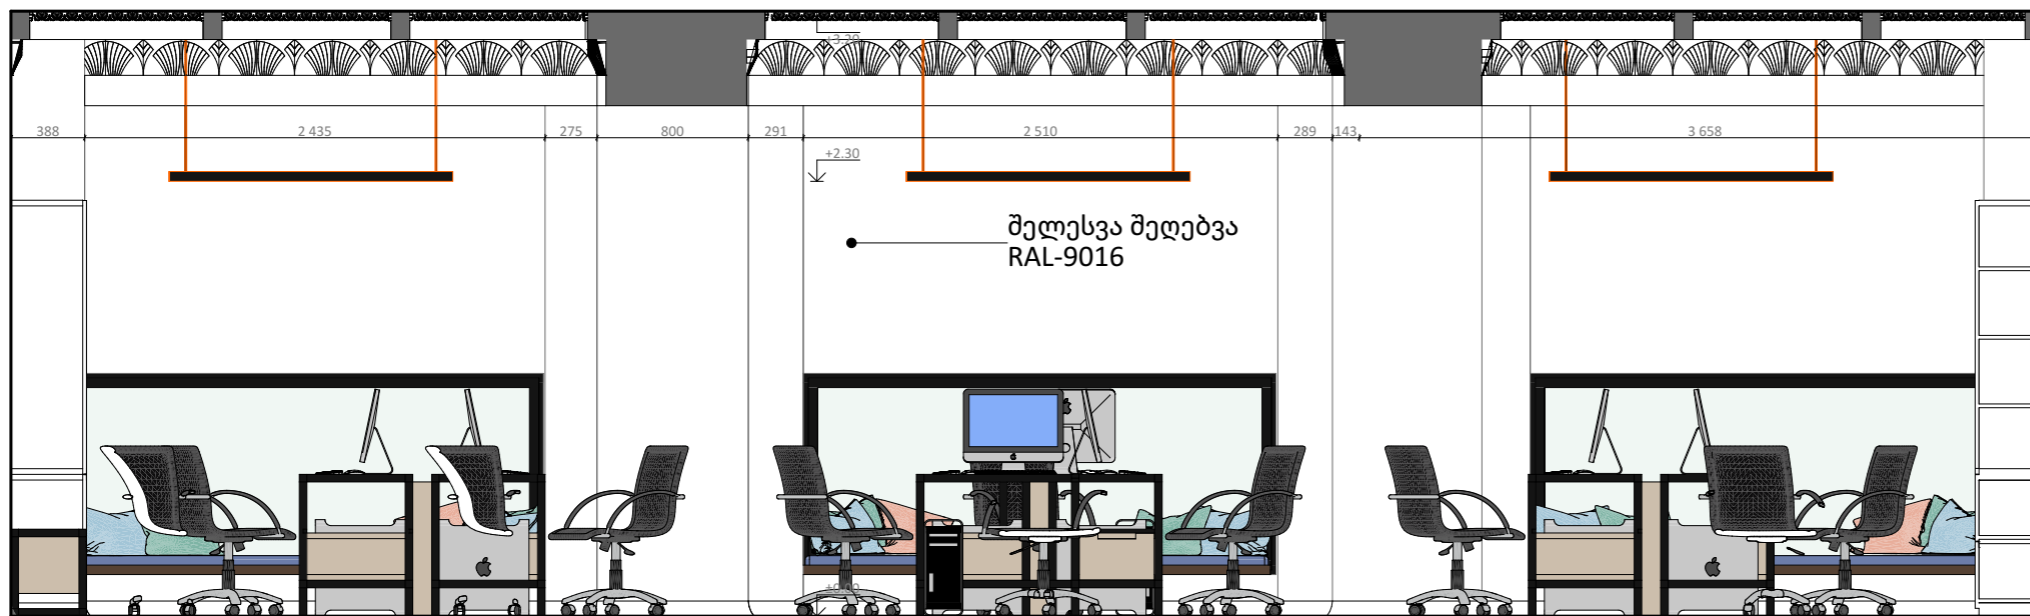A-5



A-6

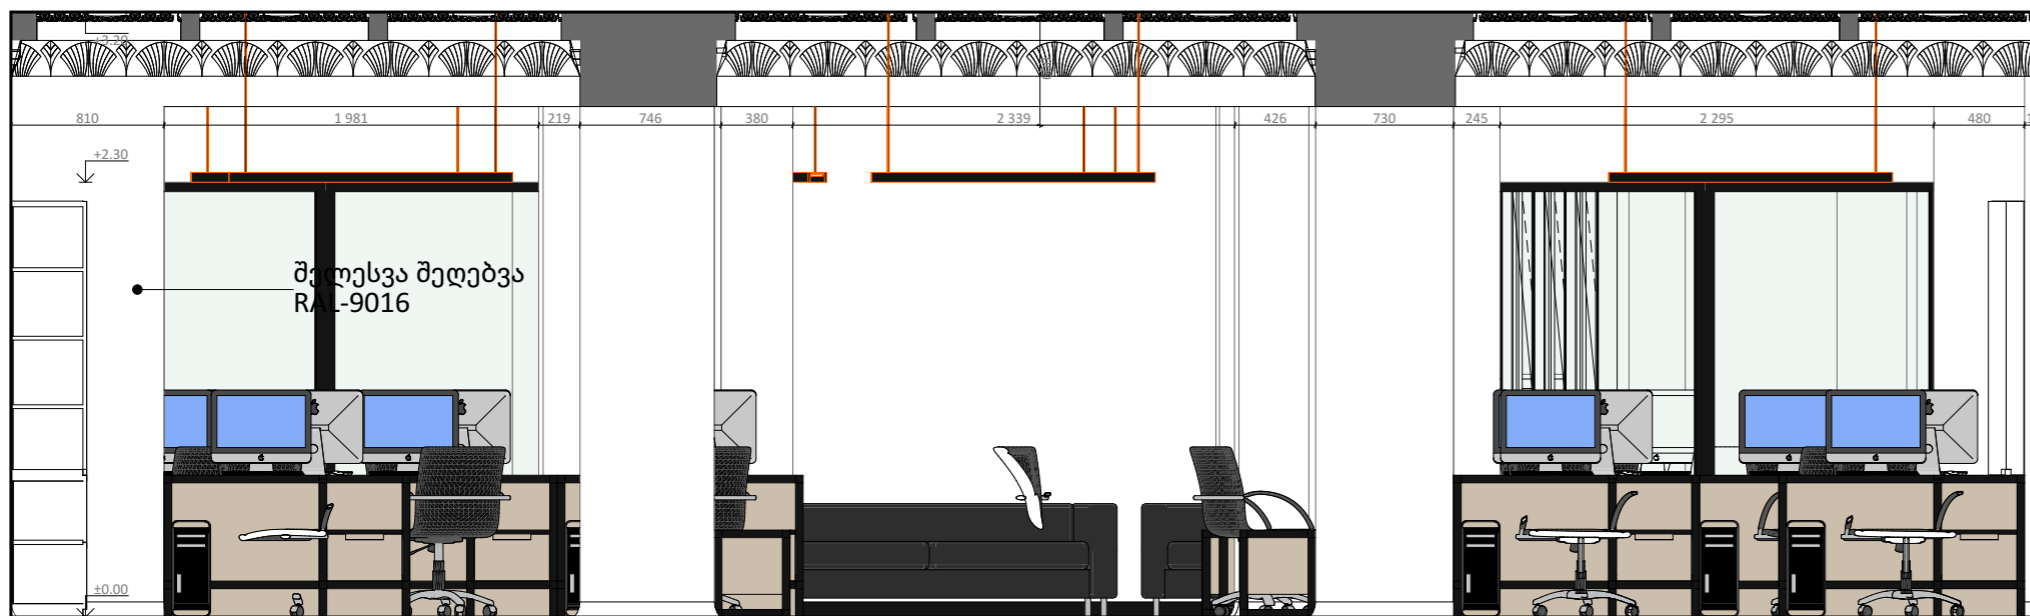

ობიექტი
ფილიალის დიზაინი

დამკვეთი
სილქ ბანკი


არქიტექტორი
ირაკლი ბენდელიანი
 (პ/ნ 62005029563)

ნახაზი
ჭრილი A-5 A-6

შენიშვნები
ზომები მოცემულია მილიმეტრებში

მასშტაბი	ფორმატი
1:40	A3
თარიღი	ფურცელი
2024 წ.	A012

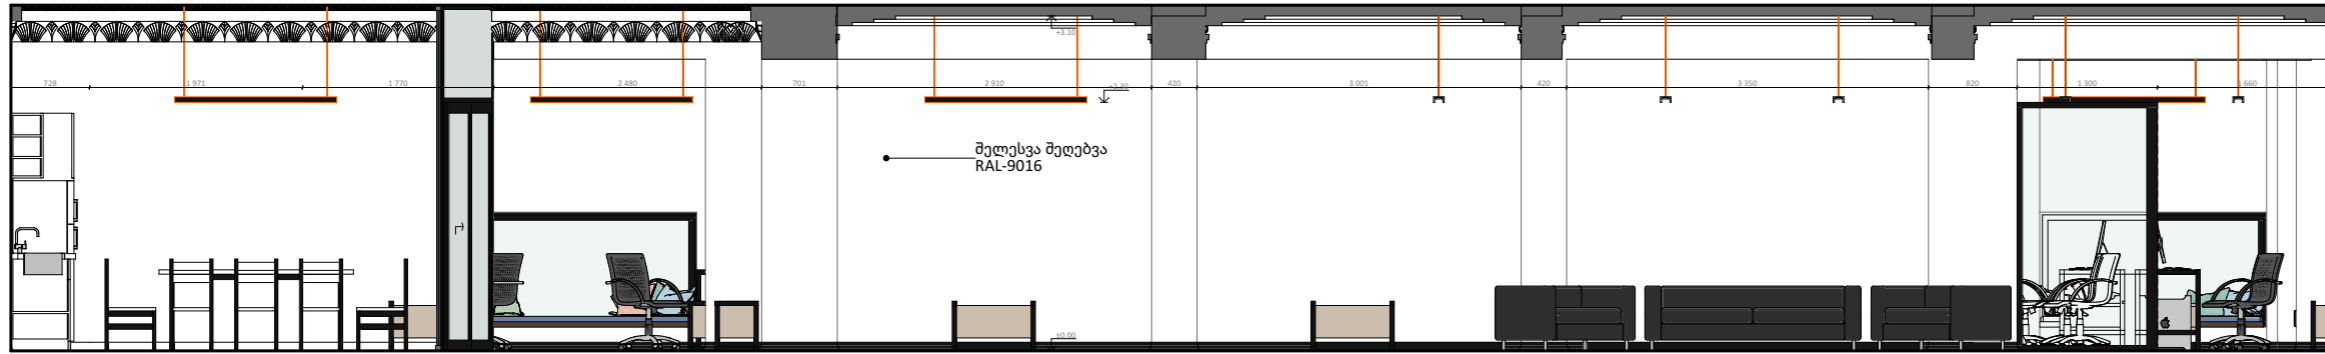B-1




B-2



ობიექტი
ფილიალის დიზაინი

დამკვეთი
სილქ ბანკი


არქიტექტორი
ირაკლი ბენდელიანი
 (პ/ნ 62005029563) 

ნახაზი
ქრილი B-1 B-2


შენიშვნები
ზომები მოცემულია მილიმეტრებში

მასშტაბი	ფორმატი
1:70	A3
თარიღი	ფურცელი
2024 წ.	A013

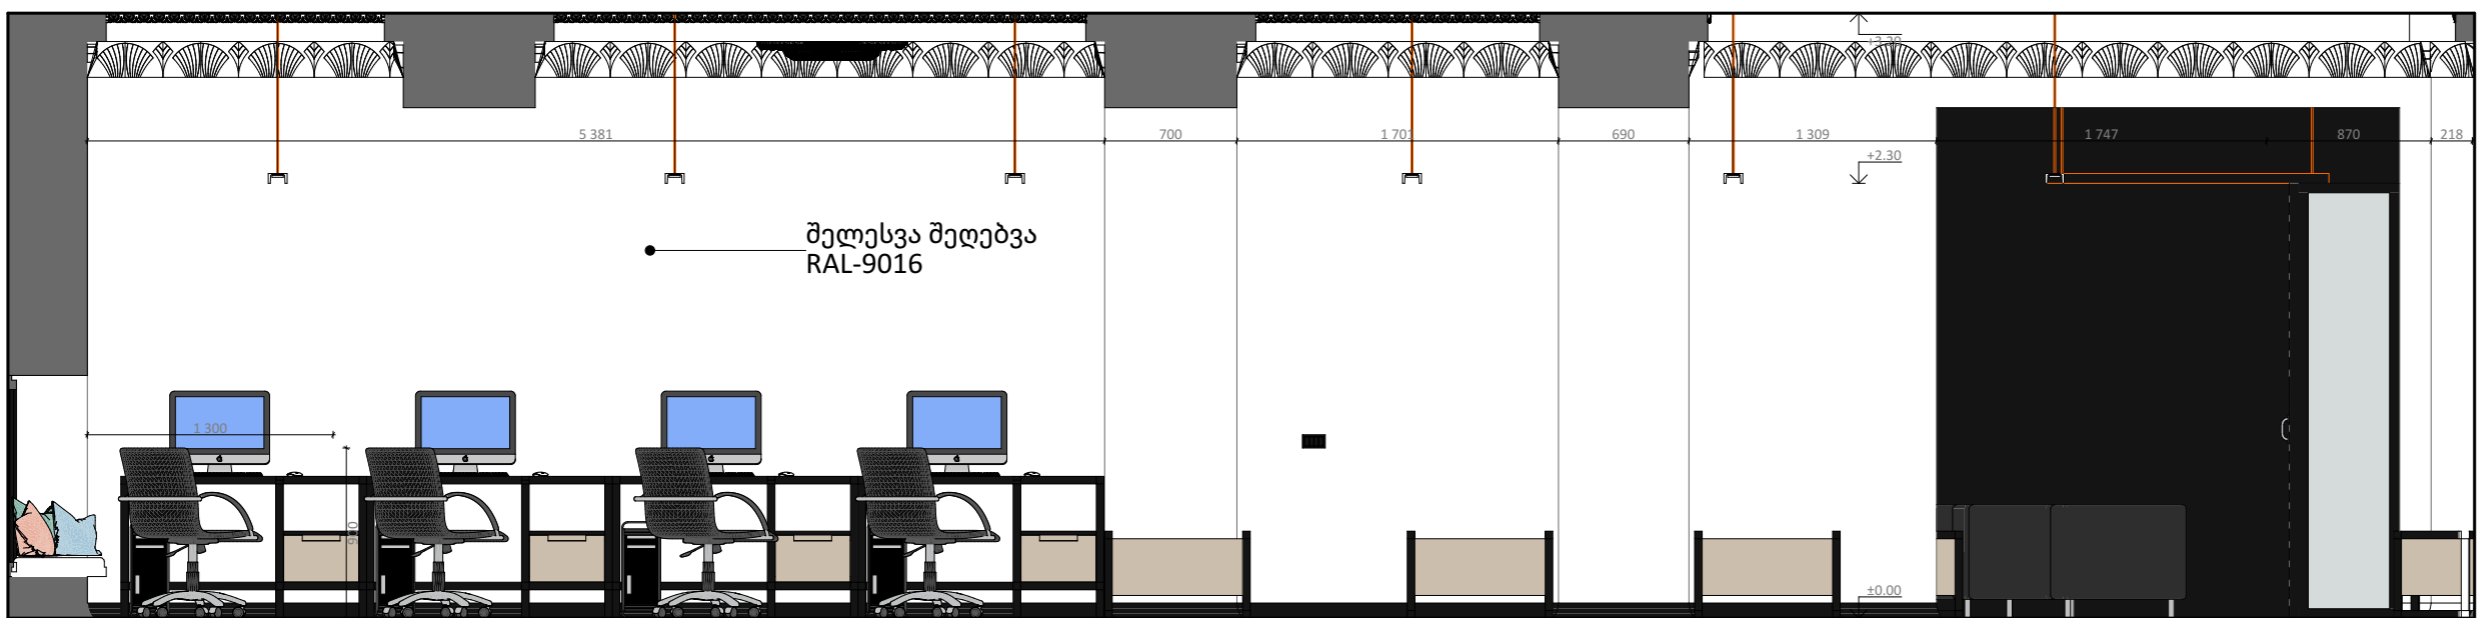B-3



B-4

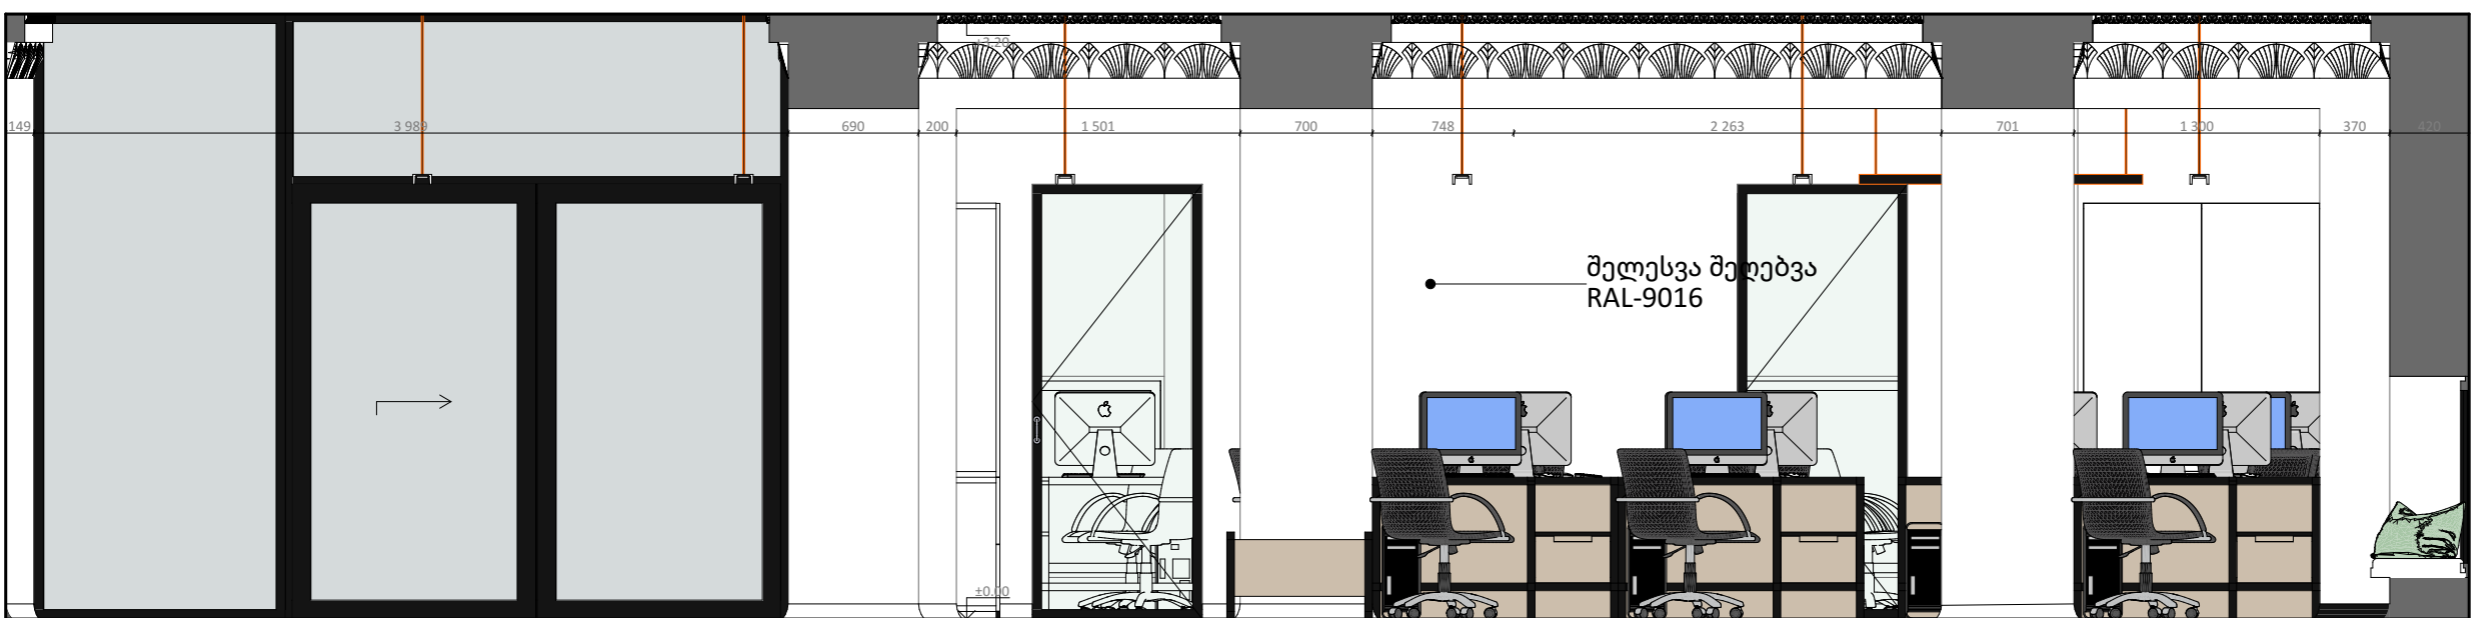

ობიექტი
ფილიალის ღიზანი

დამკვეთი
სილქ ბანკი


არქიტექტორი
ირაკლი ბენდელიანი
(პ/ნ 62005029563)

ნახაზი
ჭრილი B-3 B-4


შენიშვნები
ზომები მოცემულია მილიმეტრებში

მასშტაბი	ფორმატი
1:40	A3
თარიღი	ფურცელი
2024 წ.	A014

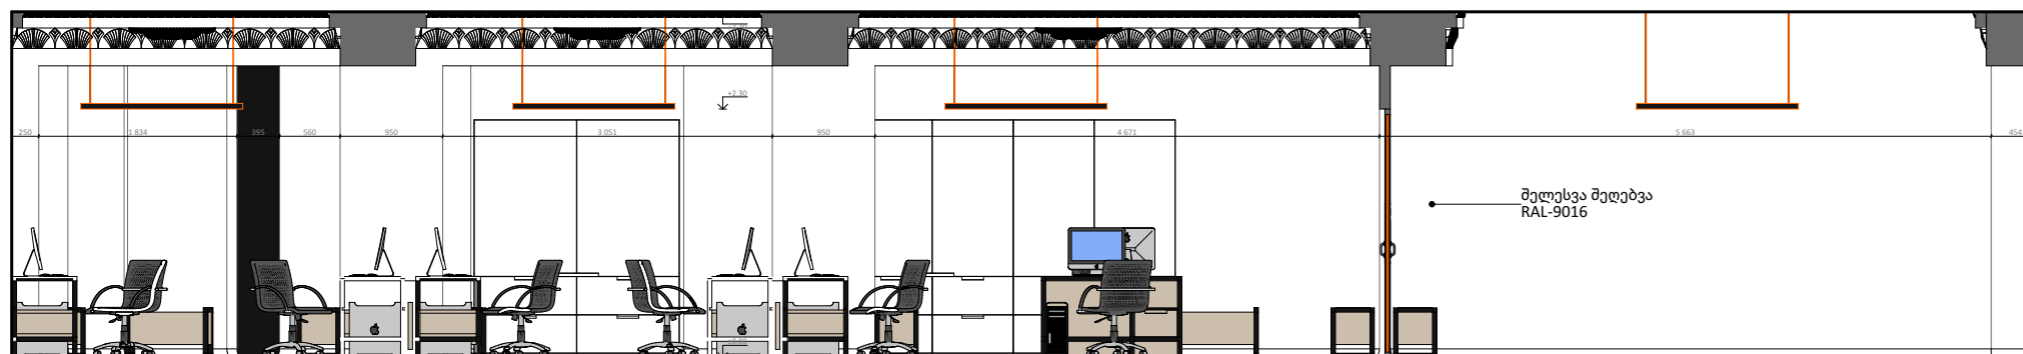B-5



B-6

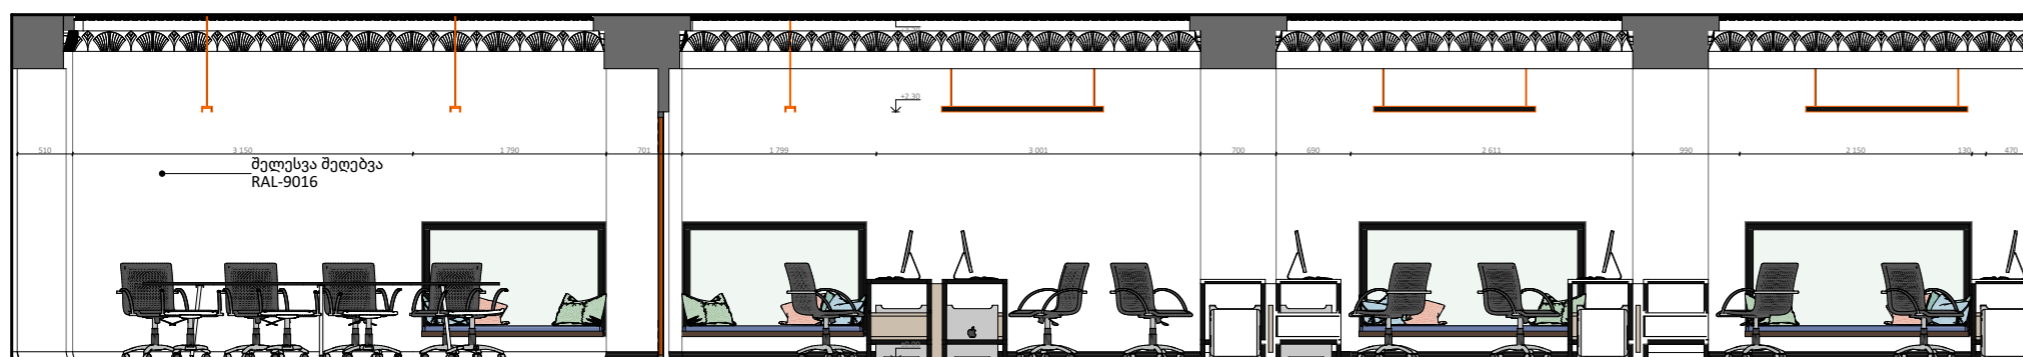

ობიექტი
ფილიალის დიზაინი

დამკვეთი
სილქ ბანკი


არქიტექტორი
ირაკლი ბენდელიანი
 (პ/ნ 62005029563)

ნახაზი
ჭრილი B-5 B-6


შენიშვნები
ზომები მოცემულია მილიმეტრებში

მასშტაბი	ფორმატი
1:70	A3
თარიღი	ფურცელი
2024 წ.	A015

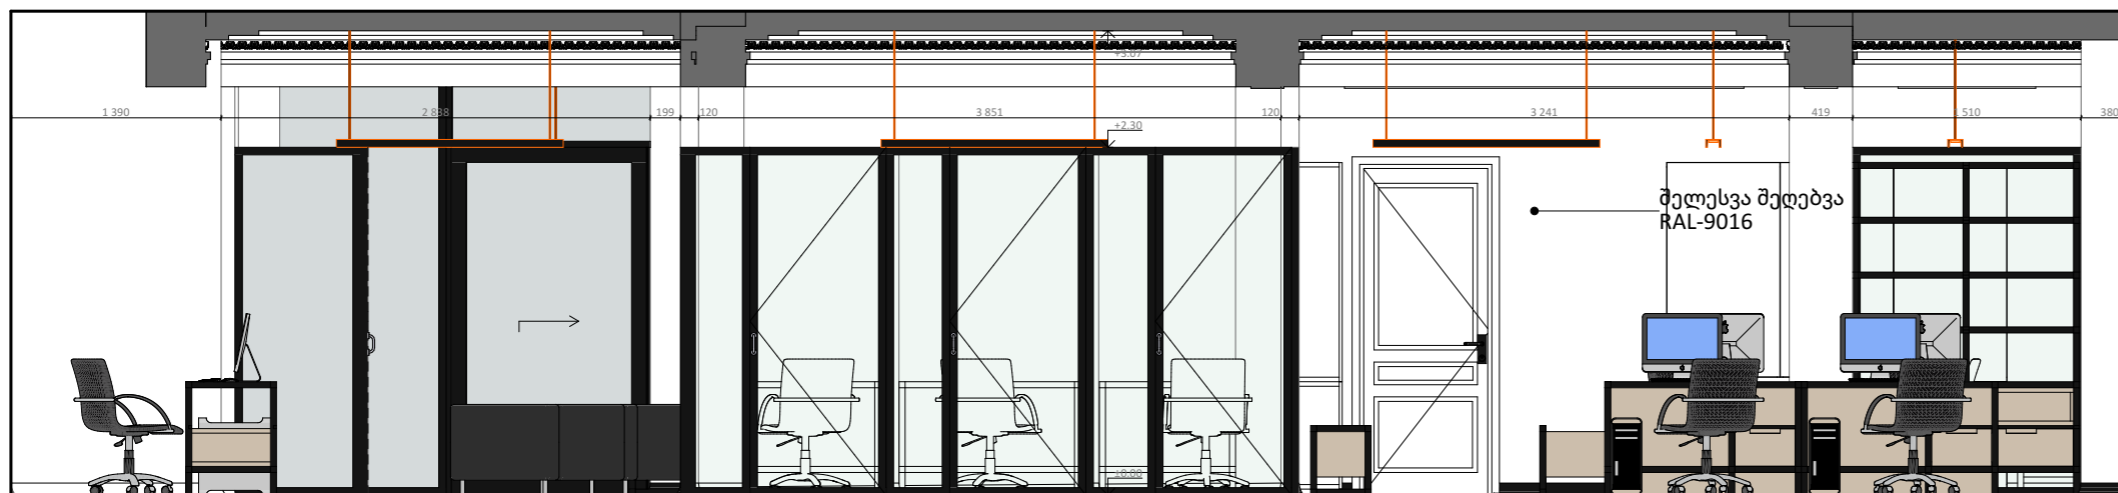C-1




C-2

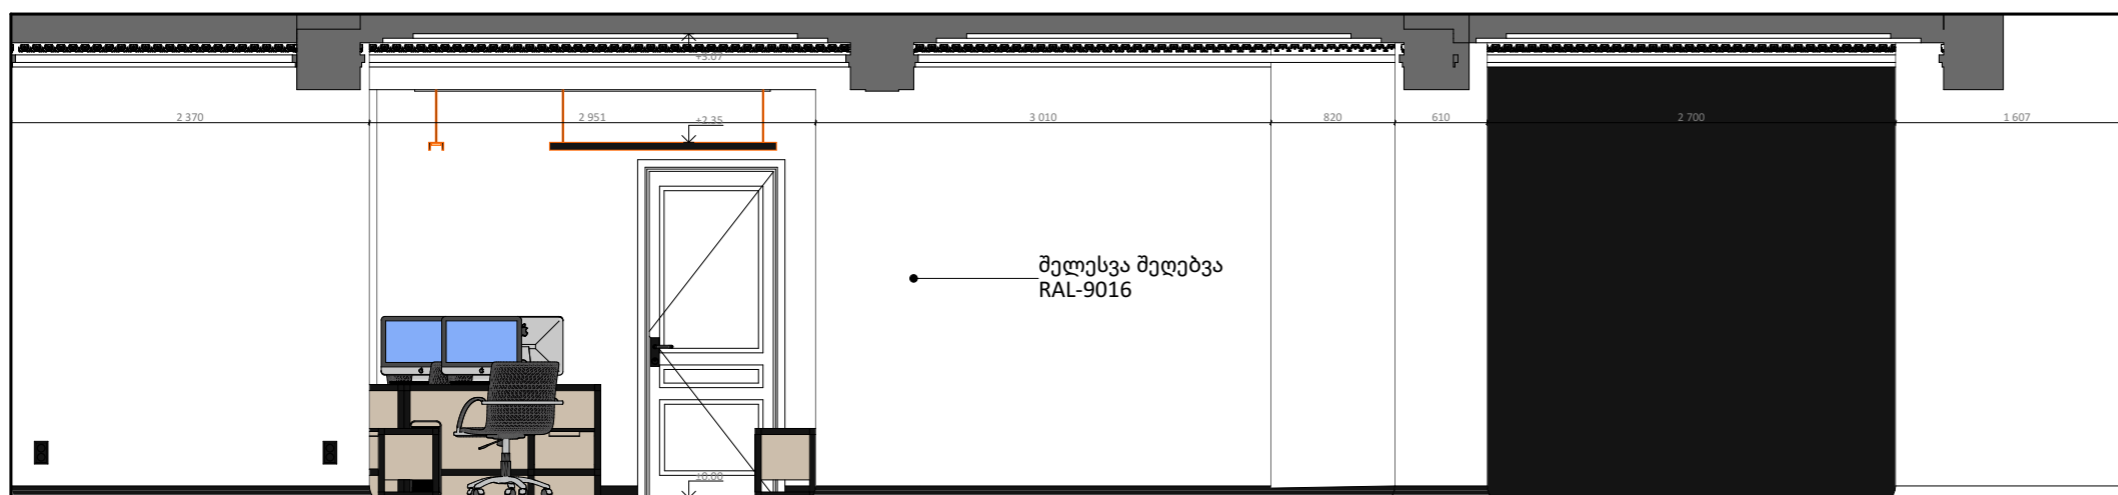

ობიექტი
ფილიალის ღიზანი

დამკვეთი
სილქ ბანკი

არქიტექტორი
ირაკლი ბენდელიანი
 (პ/ნ 62005029563) 

ნახაზი
ჭრილი C-1 C-2


შენიშვნები
ზომები მოცემულია მილიმეტრებში

მასშტაბი	ფორმატი
1:50	A3
თარიღი	ფურცელი
2024 წ.	A016

C-3



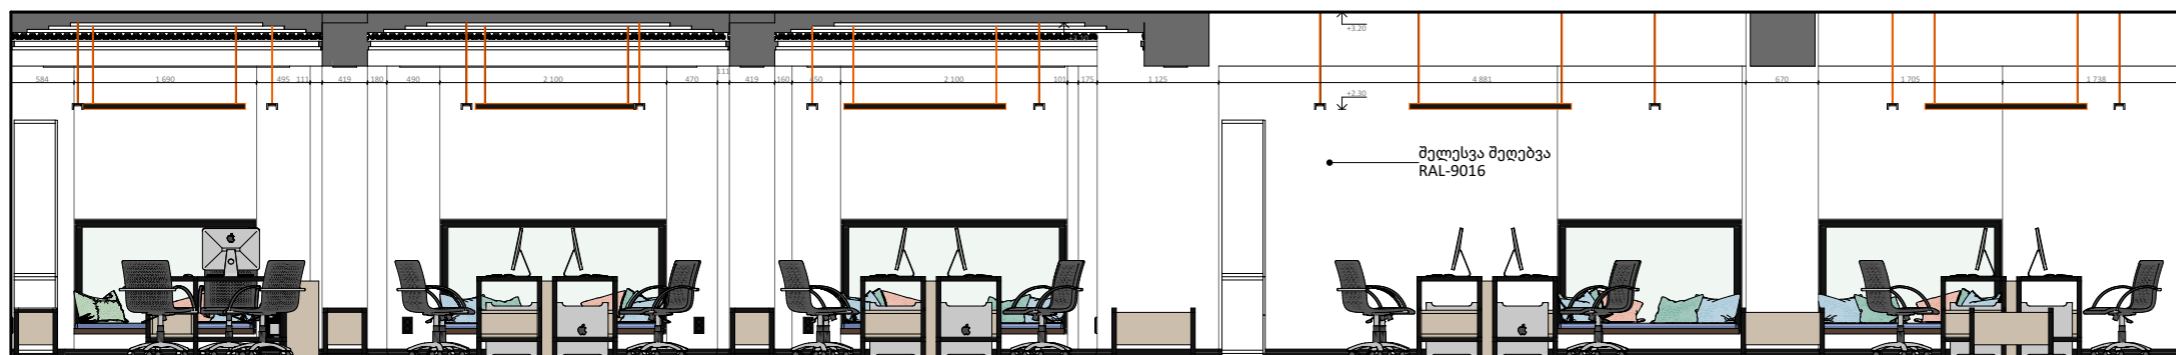C-4



ობიექტი
ფილიალის დიზაინი

დამკვეთი
სილქ ბანკი

არქიტექტორი
ირაკლი ბენდელიანი
 (პ/ნ 62005029563)


ნახაზი

ჭრილი C-3 C-4


შენიშვნები
**ზომები მოცემულია
 მილიმეტრებში**

მასშტაბი	ფორმატი
1:70	A3
თარიღი	ფურცელი
2024 წ.	A017

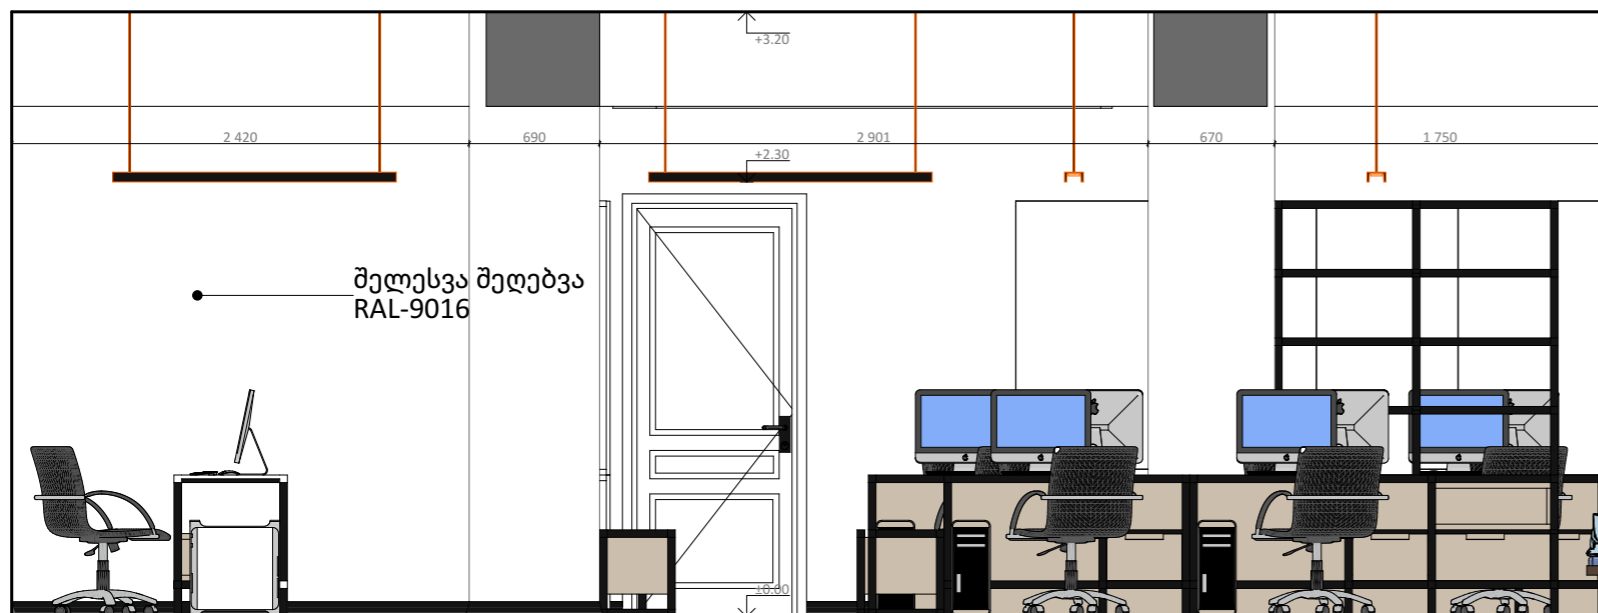C-5



C-6

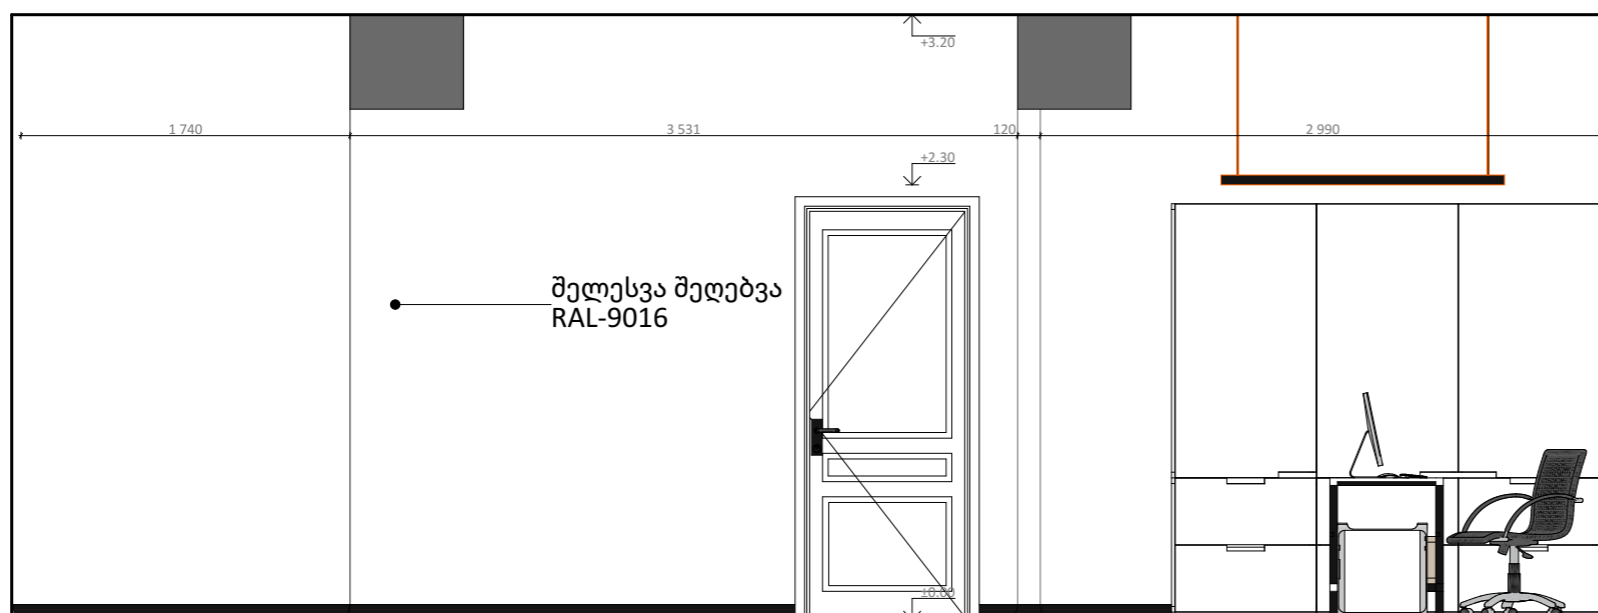

ობიექტი
ფილიალის დიზაინი





























დამკვეთი
სილქ ბანკი

არქიტექტორი
ირაკლი ბენდელიანი
 (პ/ნ 62005029563)

ნახაზი
ჭრილი C-5 C-6


შენიშვნები
ზომები მოცემულია მილიმეტრებში

მასშტაბი	ფორმატი
1:40	A3
თარიღი	ფურცელი
2024 წ.	A018

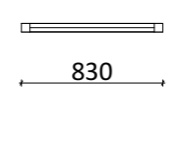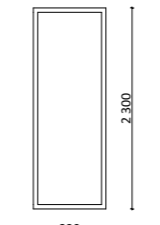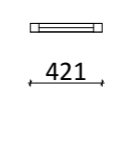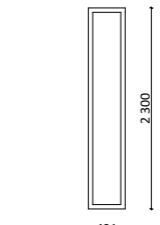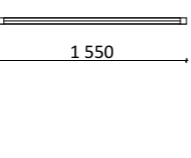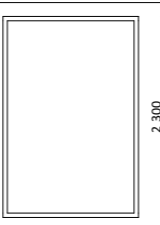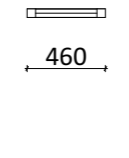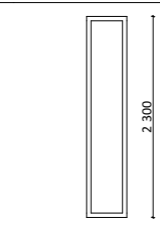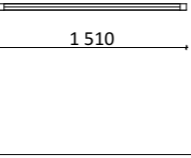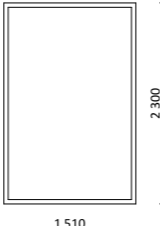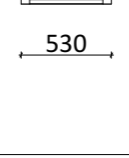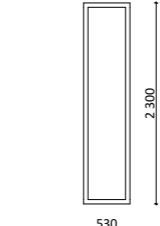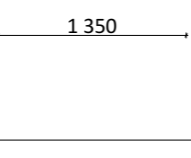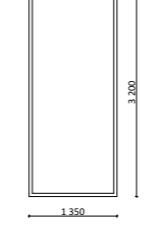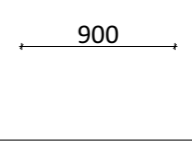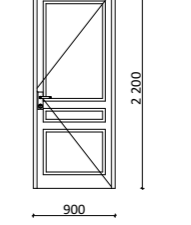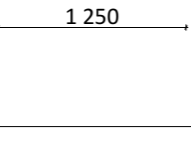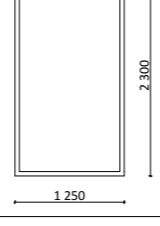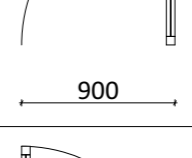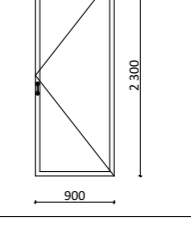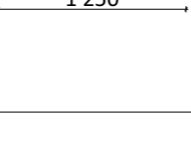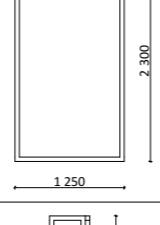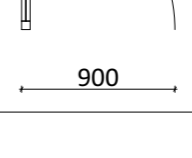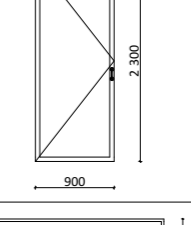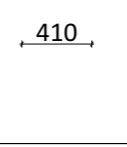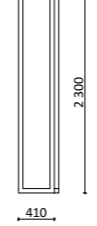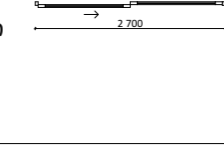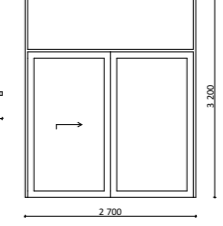ID	ზომები მმ	რაოდენობა	მასალა	აღნიშვნა გეგმაზე	აღნიშვნა ფასადზე	ფართობი (ერთეულის)	ID	ზომები მმ	რაოდენობა	მასალა	აღნიშვნა გეგმაზე	აღნიშვნა ფასადზე	ფართობი (ერთეულის)
F-1	830x2 300	1	გლუვი ნაწრობი მინა/ალუმინი RAL 7016			1.9	F-8	421x2 300	1	ნაწრობი მინა/ალუმინი RAL 7016			1.0
F-2	1 550x2 300	2	გლუვი ნაწრობი მინა/ალუმინი RAL 7016			3.6	F-9	460x2 300	1	ნაწრობი მინა/ალუმინი RAL 7016			1.1
F-3	1 510x2 300	1	ნაწრობი მინა/ალუმინი RAL 7016			3.5	F-10	530x2 300	1	გლუვი ნაწრობი მინა/ალუმინი RAL 7016			1.2
F-4	1 350x3 200	1	გლუვი ნაწრობი მინა/ალუმინი RAL 7016			4.3	K-1	900x2 200	3	MDF RAL 9016			2.0
F-5	1 250x2 300	4	ნაწრობი მინა/ალუმინი RAL 7016			2.9	K-2	900x2 300	5	ნაწრობი მინა/ალუმინი RAL 7016			2.1
F-6	1 250x2 300	4	ნაწრობი მინა/ალუმინი RAL 7016			2.9	K-3	900x2 300	1	გლუვი ნაწრობი მინა/ალუმინი RAL 7016			2.1
F-7	410x2 300	1	ნაწრობი მინა/ალუმინი RAL 7016			1.1	K-4	2 700x3 200	1	გლუვი ნაწრობი მინა/ალუმინი RAL 7016			8.6

ობიექტი
ფილიალის დიზაინი

დამკვეთი
სილქ ბანკი

არქიტექტორი
ირაკლი ბენდელიანი
(პ/ნ 62005029563) 

ნახაზი
კარ-ფანჯრის სპეციფიკაცია

შენიშვნები
ზომები მოცემულია მილიმეტრებში

მასშტაბი ფორმატი
A3

თარიღი ფურცელი
2024 წ. A019