




საქართველოს იუსტიციის სამინისტრო
საჯარო რეგისტრის ეროვნული სააგენტო


საკადასტრო გეგმა

საჯარო რეგისტრის
ეროვნული სააგენტო

მიწის ნაკვეთის საკადასტრო კოდი: 01.13.05.016.015
განცხადების რეგისტრაციის ნომერი 882013004649
მიწის ნაკვეთის ფართობი: 422 კვ.მ.
დანიშნულება: არასასოფლო-სამეურნეო
მომზადების თარიღი 10.01.13

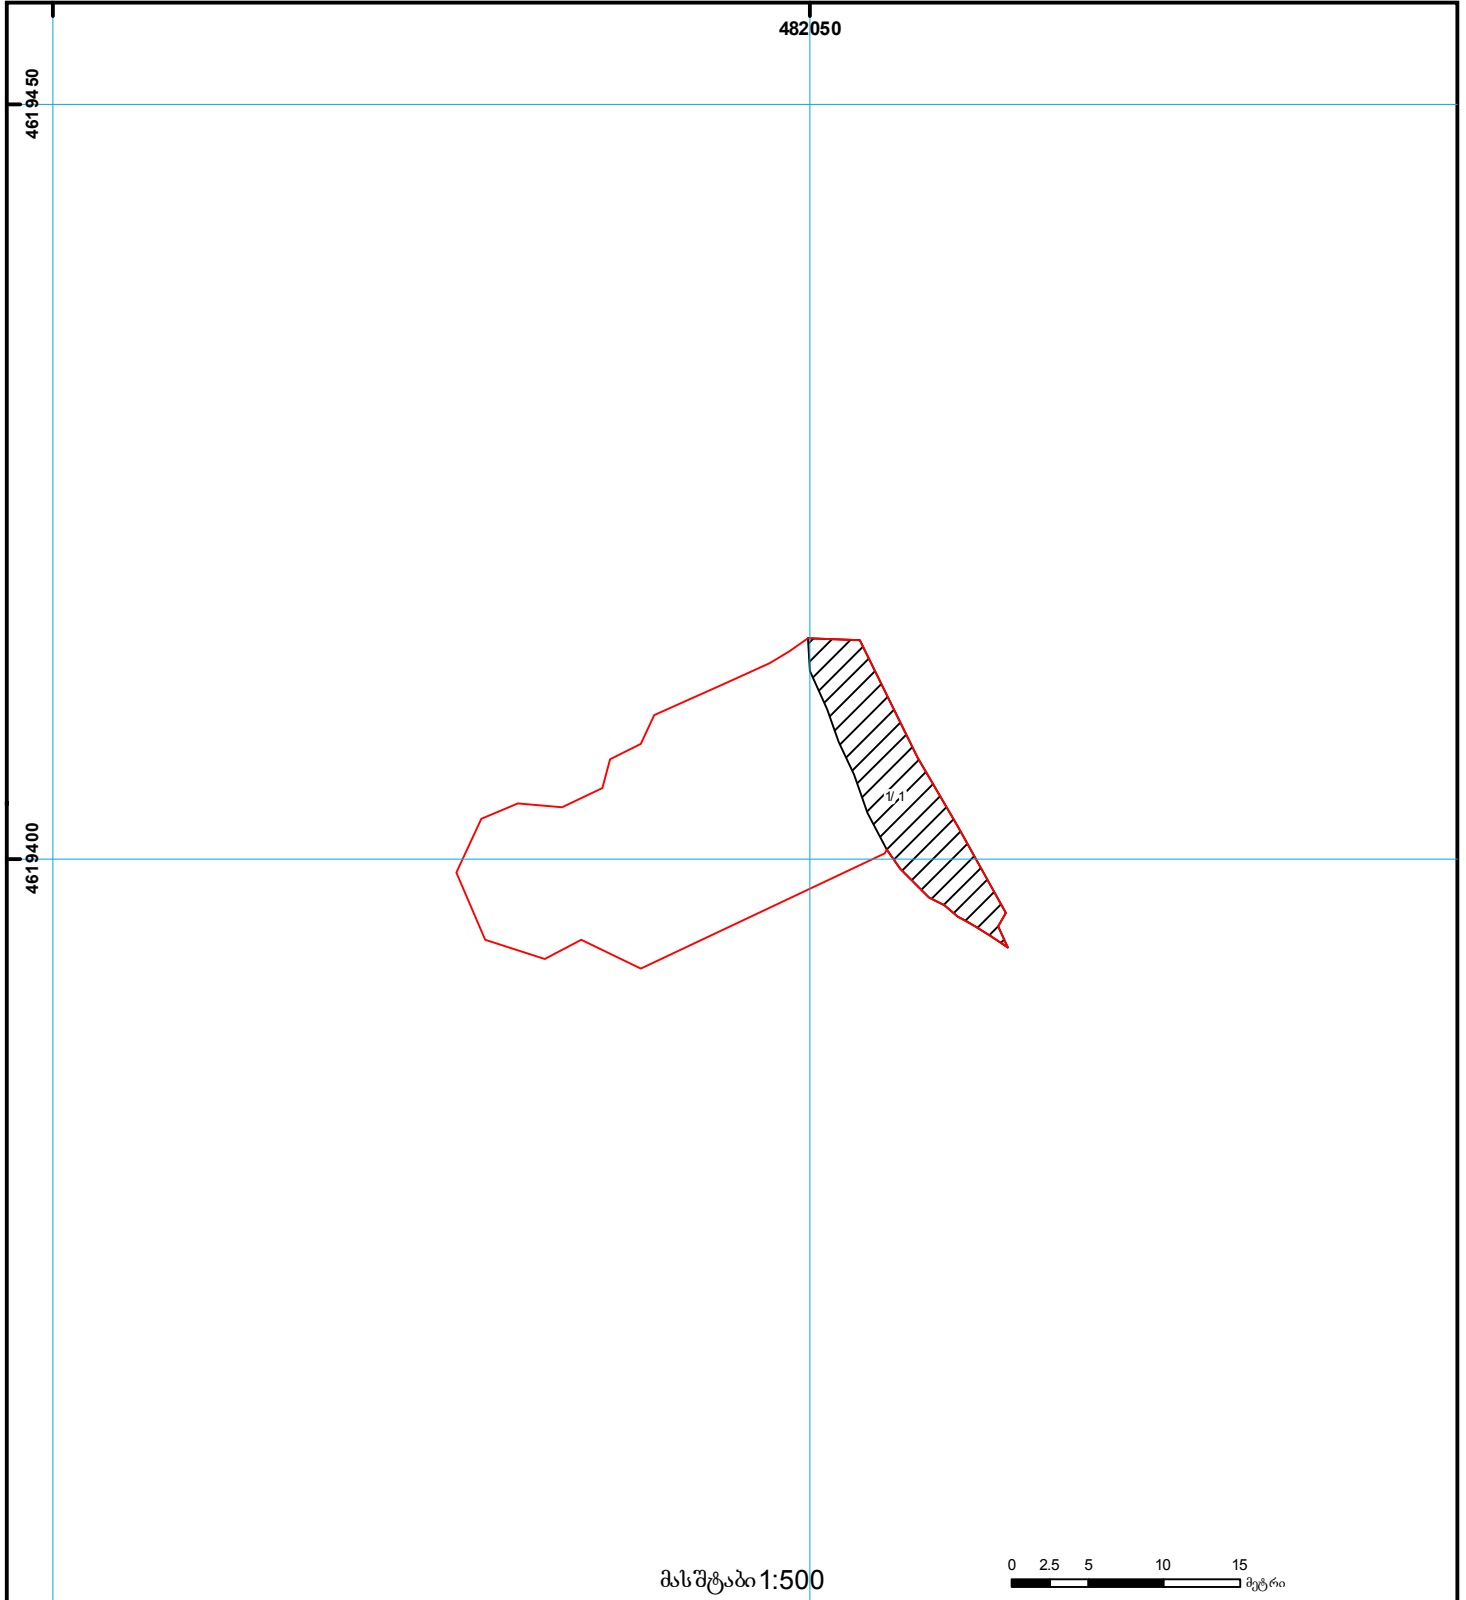

მასშტაბი 1:500

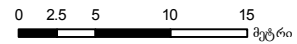

	შენიშნა-ნაგებობა, პირობითი ნომერი/სართულიანობა		ვალდებულება		ხაზობრივი ნაგებობა	 UTM (საერთაშორისო) სისტემის კოორდ.
	მიწის ნაკვეთის საკადასტრო საზღვარი		მშენებარე ნაგებობა		მიწის ქვეშა ნაგებობა	