


საერთო საცხოვრებელი
ბერთაკარის საბადოზე

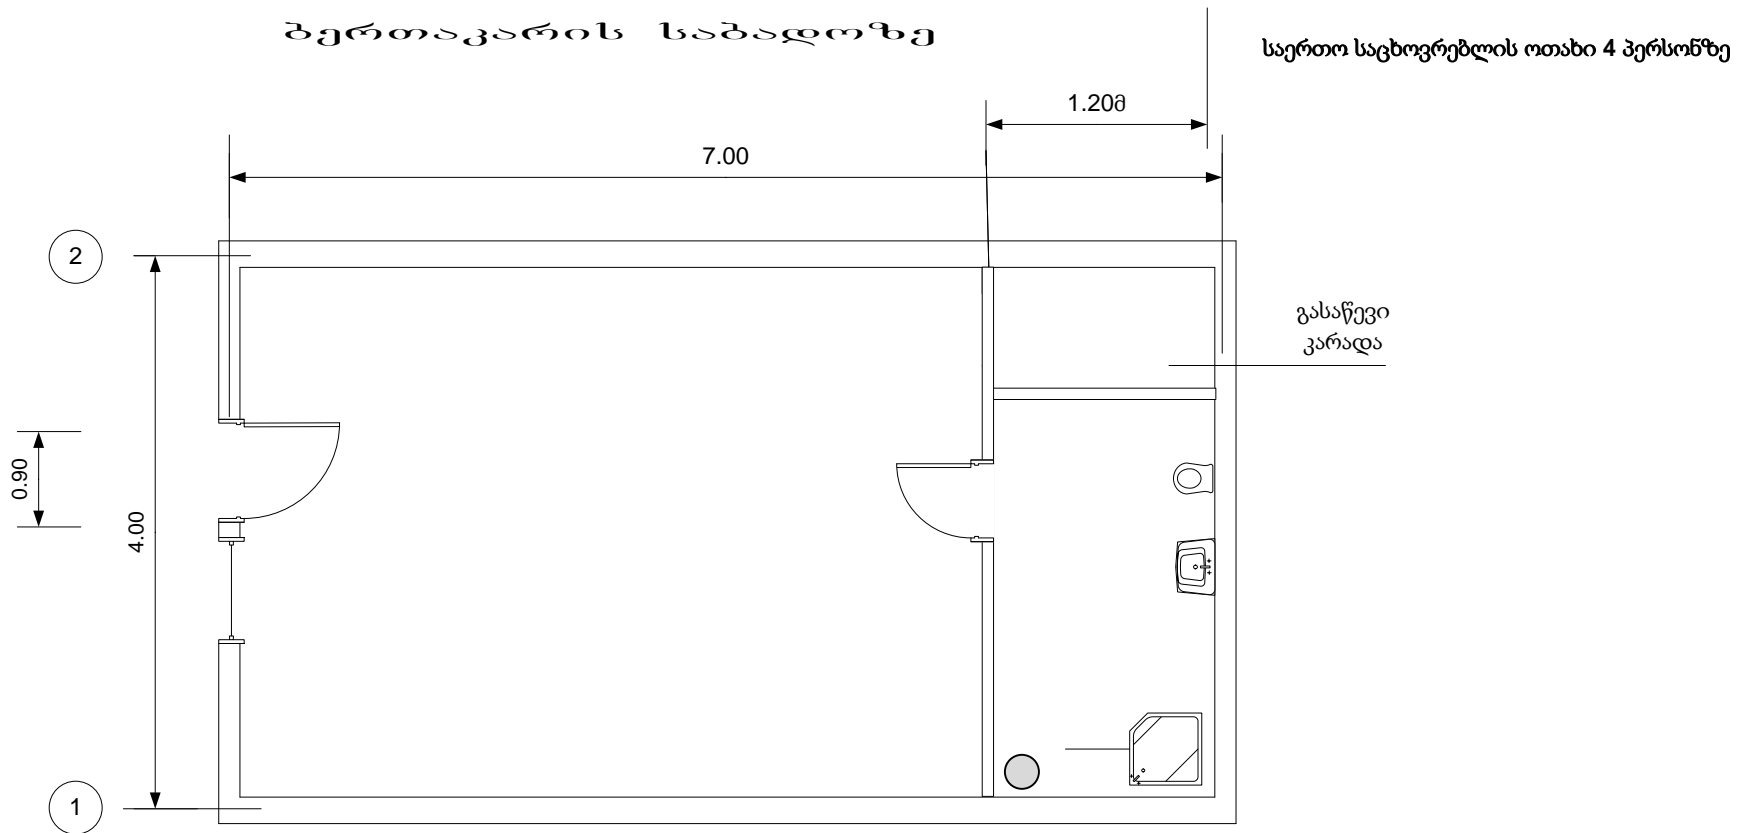

ზომები მოცემულია მეტრებში

მაშტაბი პირობითი