

ქალაქი თბილისი, ქუჩა უნივერსიტეტის N6
შოპრუმის და ავტოსერვისის პროექტი
არქიტექტურული ნახილი



ქ. თბილისი 2021 წელი

ტექნიკურ ეკონომიკური მაჩვენებელი

მიწის ნაკვეთის ფართობი	3344.0 კვ.მ.
განაშენიანების ფართობი	414.0 კვ.მ.
საერთო ფართობი	323.9 კვ.მ.
კომერციული ფართობი	323.9 კვ.მ.
სამშენებლო მოცულობა	2655.5 მ ³
±0.00 ნიშნულის ზემოთ	2504.7 მ ³
±0.00 ნიშნულის ქვემოთ	150.8 მ ³
კონსტრუქციული სიმაღლე	7.85 მ
±0.00 ნიშნულის ზემოთ	6.05 მ
±0.00 ნიშნულის ქვემოთ	1.8 მ
კ1	414.0 კვ.მ.
კ2	414.0 კვ.მ.
კ3	

დასახელება	რაოდენობა	განზომილება
ბლოკის კედლები	101.25	kv.m.
თაბაშირ მუყაოს მოპირკეთება (შოურუმი)	68.6	kv.m.
ლესვა დებვა (შოურული ინტერიერი)	23.25	kv.m.
კერამიკული კედელი (სველი წერტილი)	60	kv.m.
კომპოზიტური პანელი (ნაცრისფერი)	96.75	kv.m.
კომპოზიტური პანელი (წითელი)	25.8	kv.m.
სენდვიჩ პანელი (კედელზე)	357.3	kv.m.
სენდვიჩ პანელი (სახურავი)	396	kv.m.
ალუმინის ვიტრაჟები	125.71	kv.m.
იატაკი(შოურუმი)	107.4	kv.m.
ჭერი (შოურუმი)	107.4	kv.m.
იატაკი (ბოქსები)	214.8	kv.m.
ჭერი (ბოქსები)	214.8	kv.m.
იატაკი (სველ წერტილში)	10.7	kv.m.
ჭერი (სველი წერტილი)	10.7	kv.m.
ლითონის ფურცელი (წინაფრა)	127.27	kv.m.
უნიტაჟი	2 ცალი	
ხელსაბანი	2 ცალი	
ლოგო	4 ცალი	
წარერა	3 ცალი	18 ასო
განათება	?	
მანქანის ორმო	2 ცალი	
ასფალტი	180.2	kv.m.
პარაპეტის თავი	121.8	გრძივი მეტრი
წყალსაწრეტი მილი	6 ცალი თითო 4 მეტრი	გრძივი მეტრი

შეასრულებული:

პროექტის სახელწოდება:

შოურუმი და ავტოსადგომი


მისამართი:

ქალაქი თბილისი, ქუჩა უნივერსიტეტის N6


ნახაზის დასახელება

განმარტავი ბარათი: ტექნიკურ ეკონომიკური მაჩვენებელი


თანამდებობა	გვარი	ხელმოწერა
დირექტორი		
არქიტექტორი		
შეასრულა		
მასშტაბი		
ფორმატი	A-3	
ფურცელი		
თარიღი	2020 წ.	

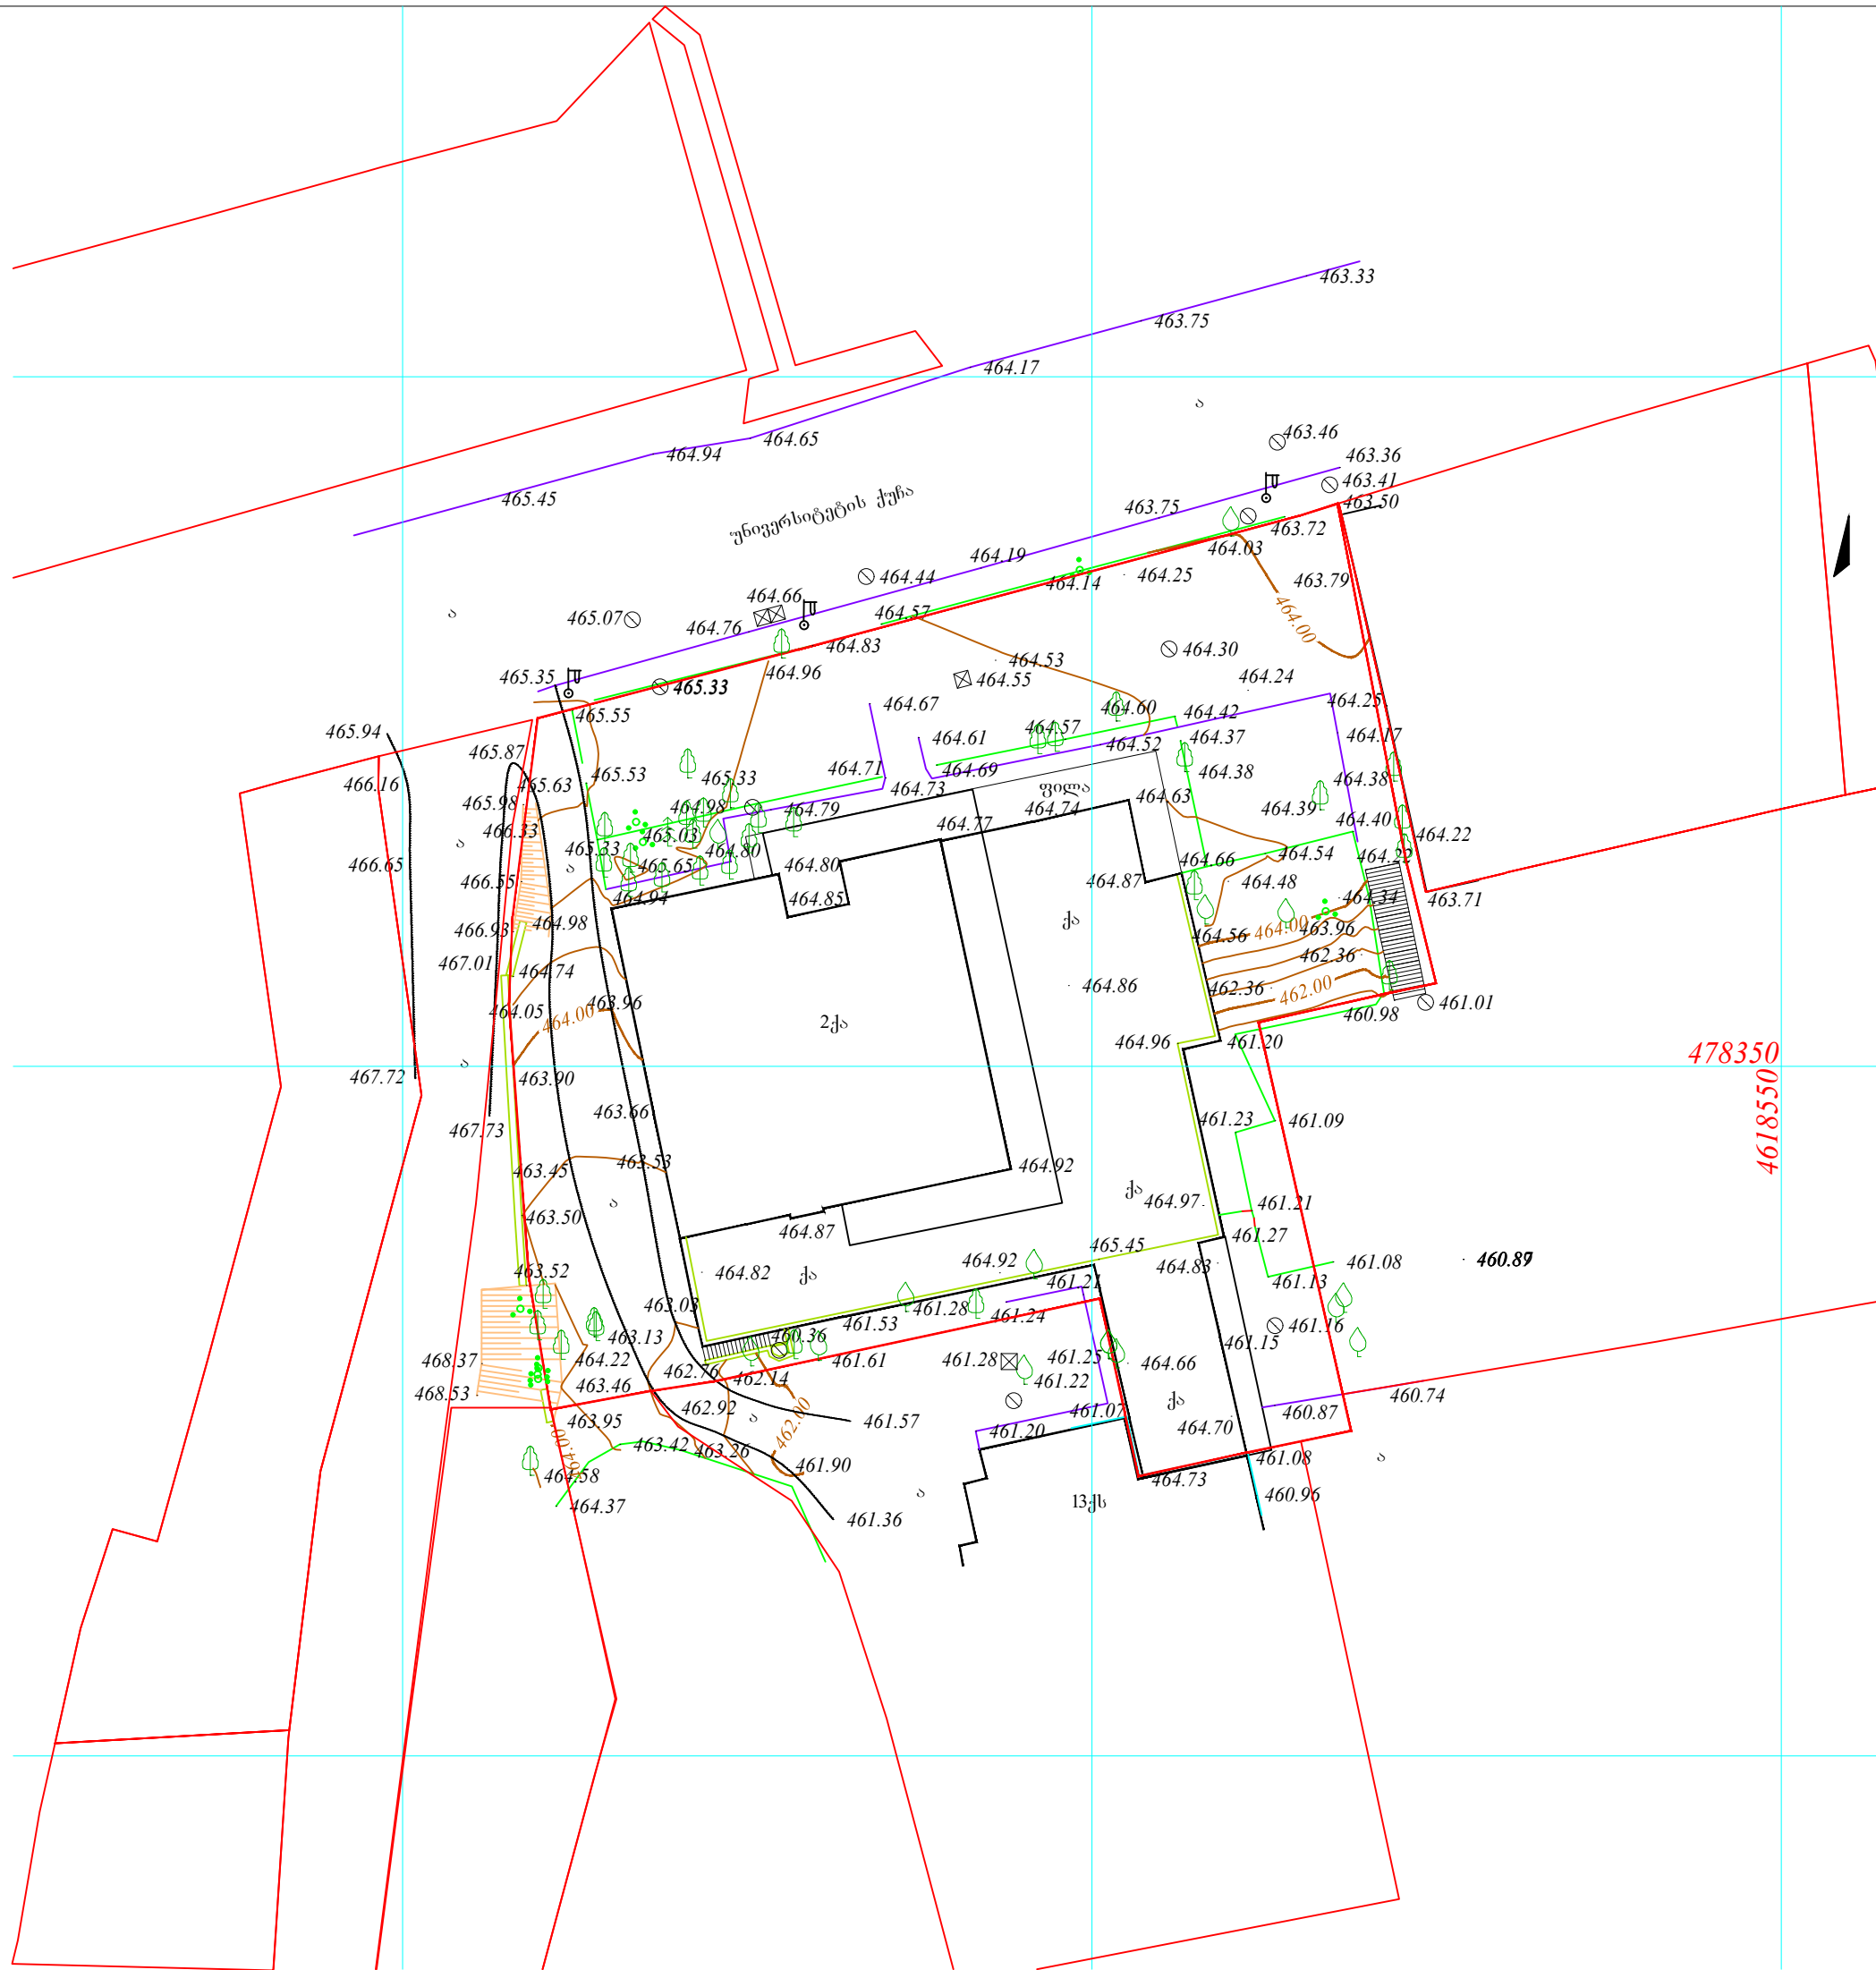

შეასრულებული:		
პროექტის სახელწოდება: <p style="text-align: center;">შოქრუბი და ავტოსადგომი</p>		
მისამართი: <p style="text-align: center;">ქალაქი თბილისი, ქ.ა. უნივერსიტეტის №6</p>		
ნახაზის დასახელება <p style="text-align: center;">ტოპოგრაფიული გეგმა</p>		
თანამდებობა	გვარი	ხელმოწერა
ლირებტორი		
არქიტექტორი		
შეასრულა		
მასშტაბი	1:500	
ფორმატი	A-3	
ფურცელი		
თარიღი	2020 წ.	

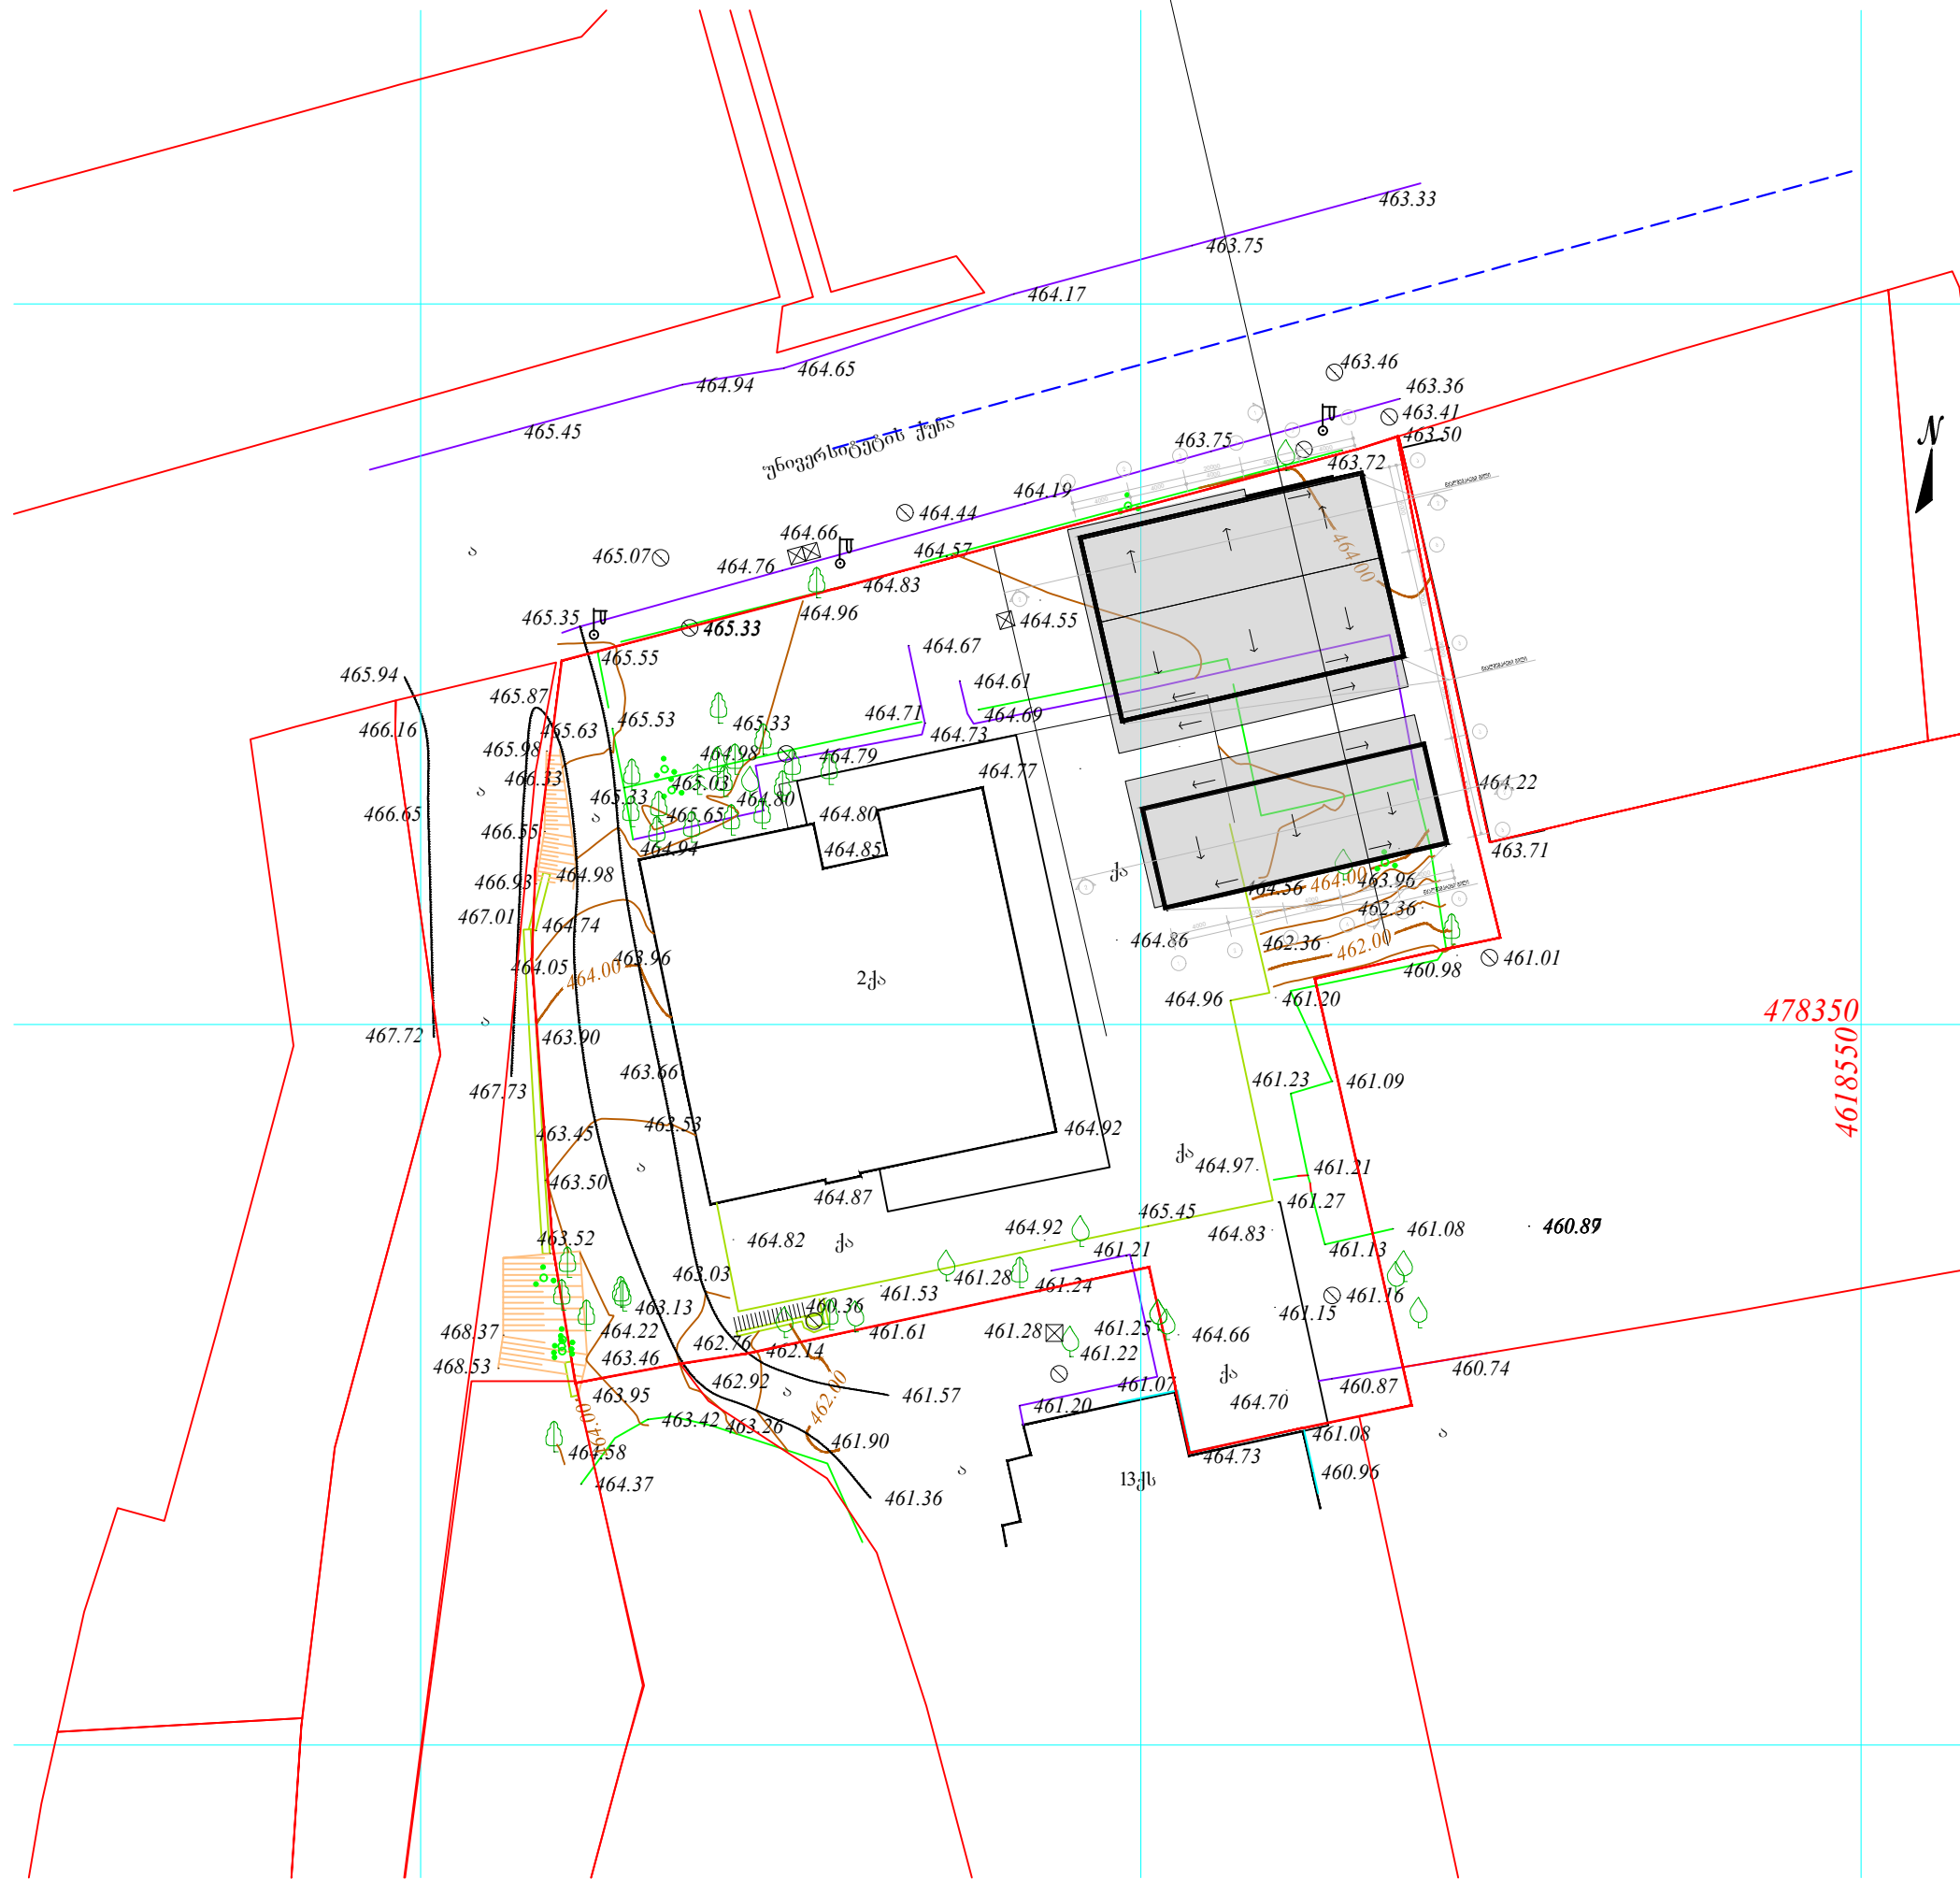

შეასრულებული:		
პროექტის სახელწოდება:		
შოუბუფი და ავტოსადგომი		
მისამართი:		
ქალაქი თბილისი, ქუჩა უნივერსიტეტის N6		
ნახაზის დასახელება		
თანამდებობა	გვარი	ხელმოწერა
ლიკებტორი		
არქიტექტორი		
შეასრულა		
მასშტაბი	1:500	
ფორმატი	A-3	
ფურცელი		
თარიღი	2020 წ.	

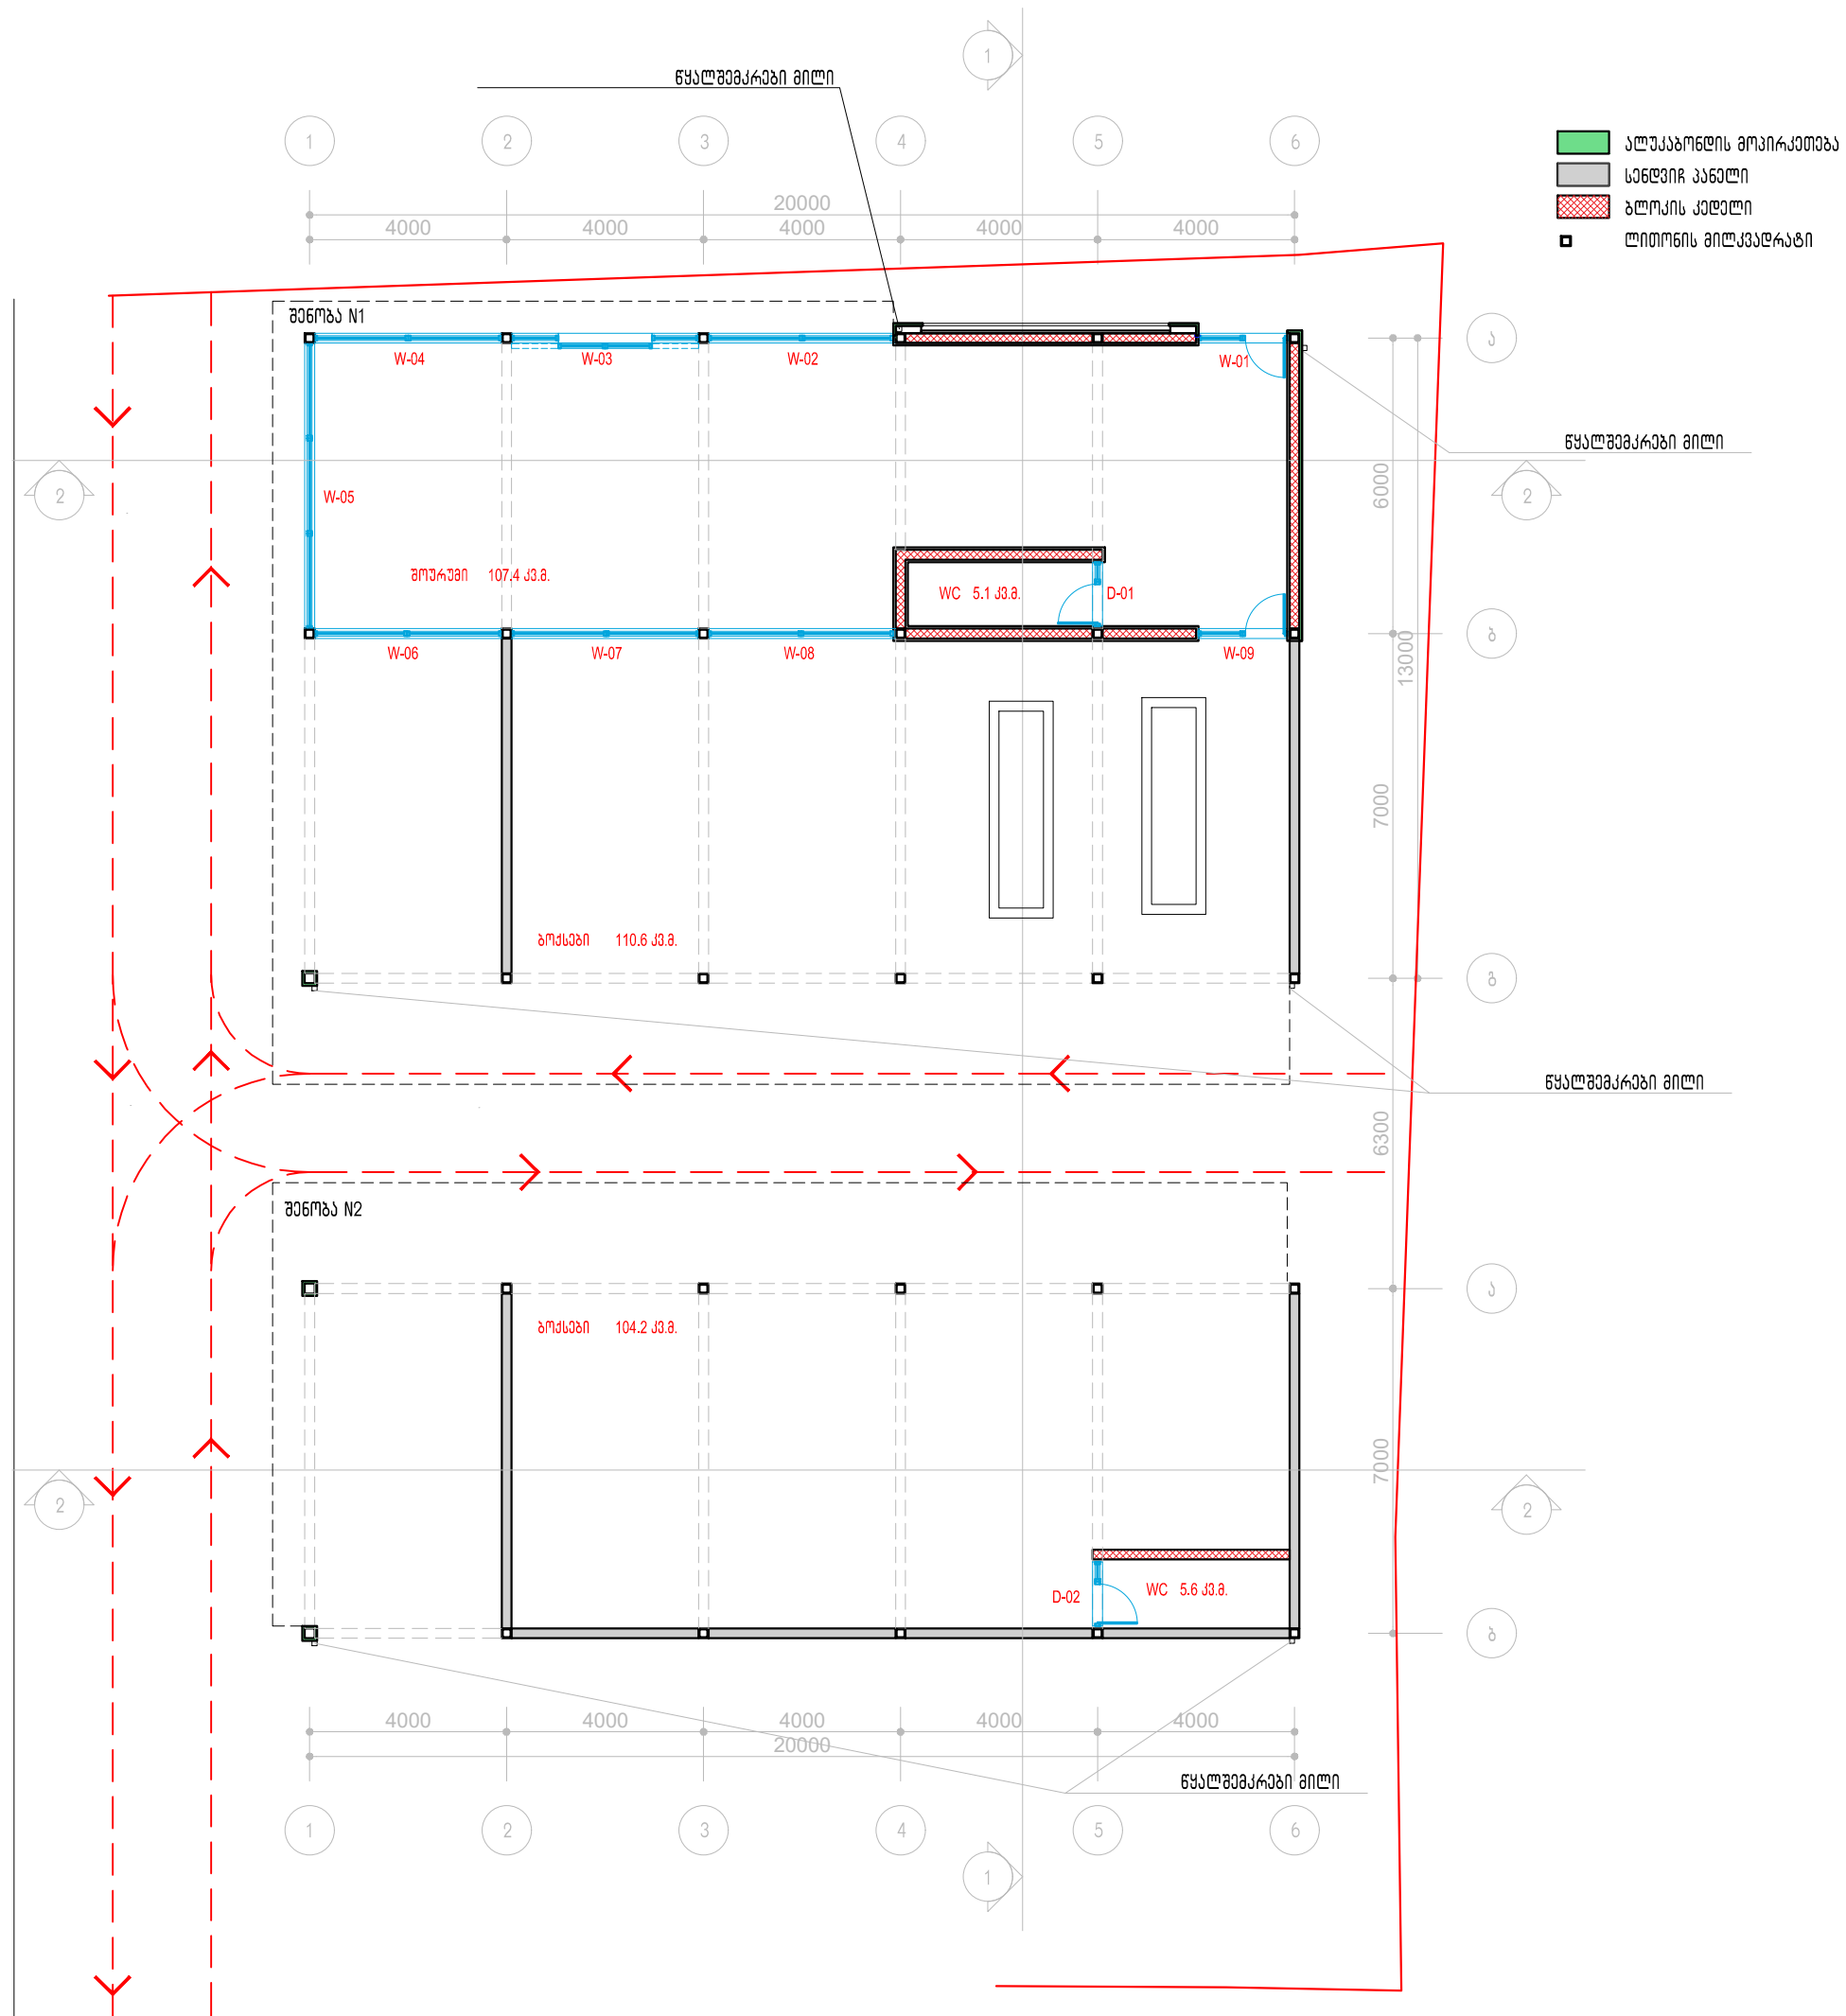

შენიშვნები:

პროექტის სახელწოდება:

შორეული და ავტოსადგომი

მისამართი:


ქალაქი თბილისი, ქუჩა უნივერსიტეტის N6

ნახაზის დასახელება

გეგმა ±0.00 ნიშნულზე

თანამდებობა	გვარი	ხელმოწერა
ლირებტორი		
არქიტექტორი		
შეასრულა		

მასშტაბი	1:150	
ფორმატი	A-3	
ფურცელი		
თარიღი	2020 წ.	

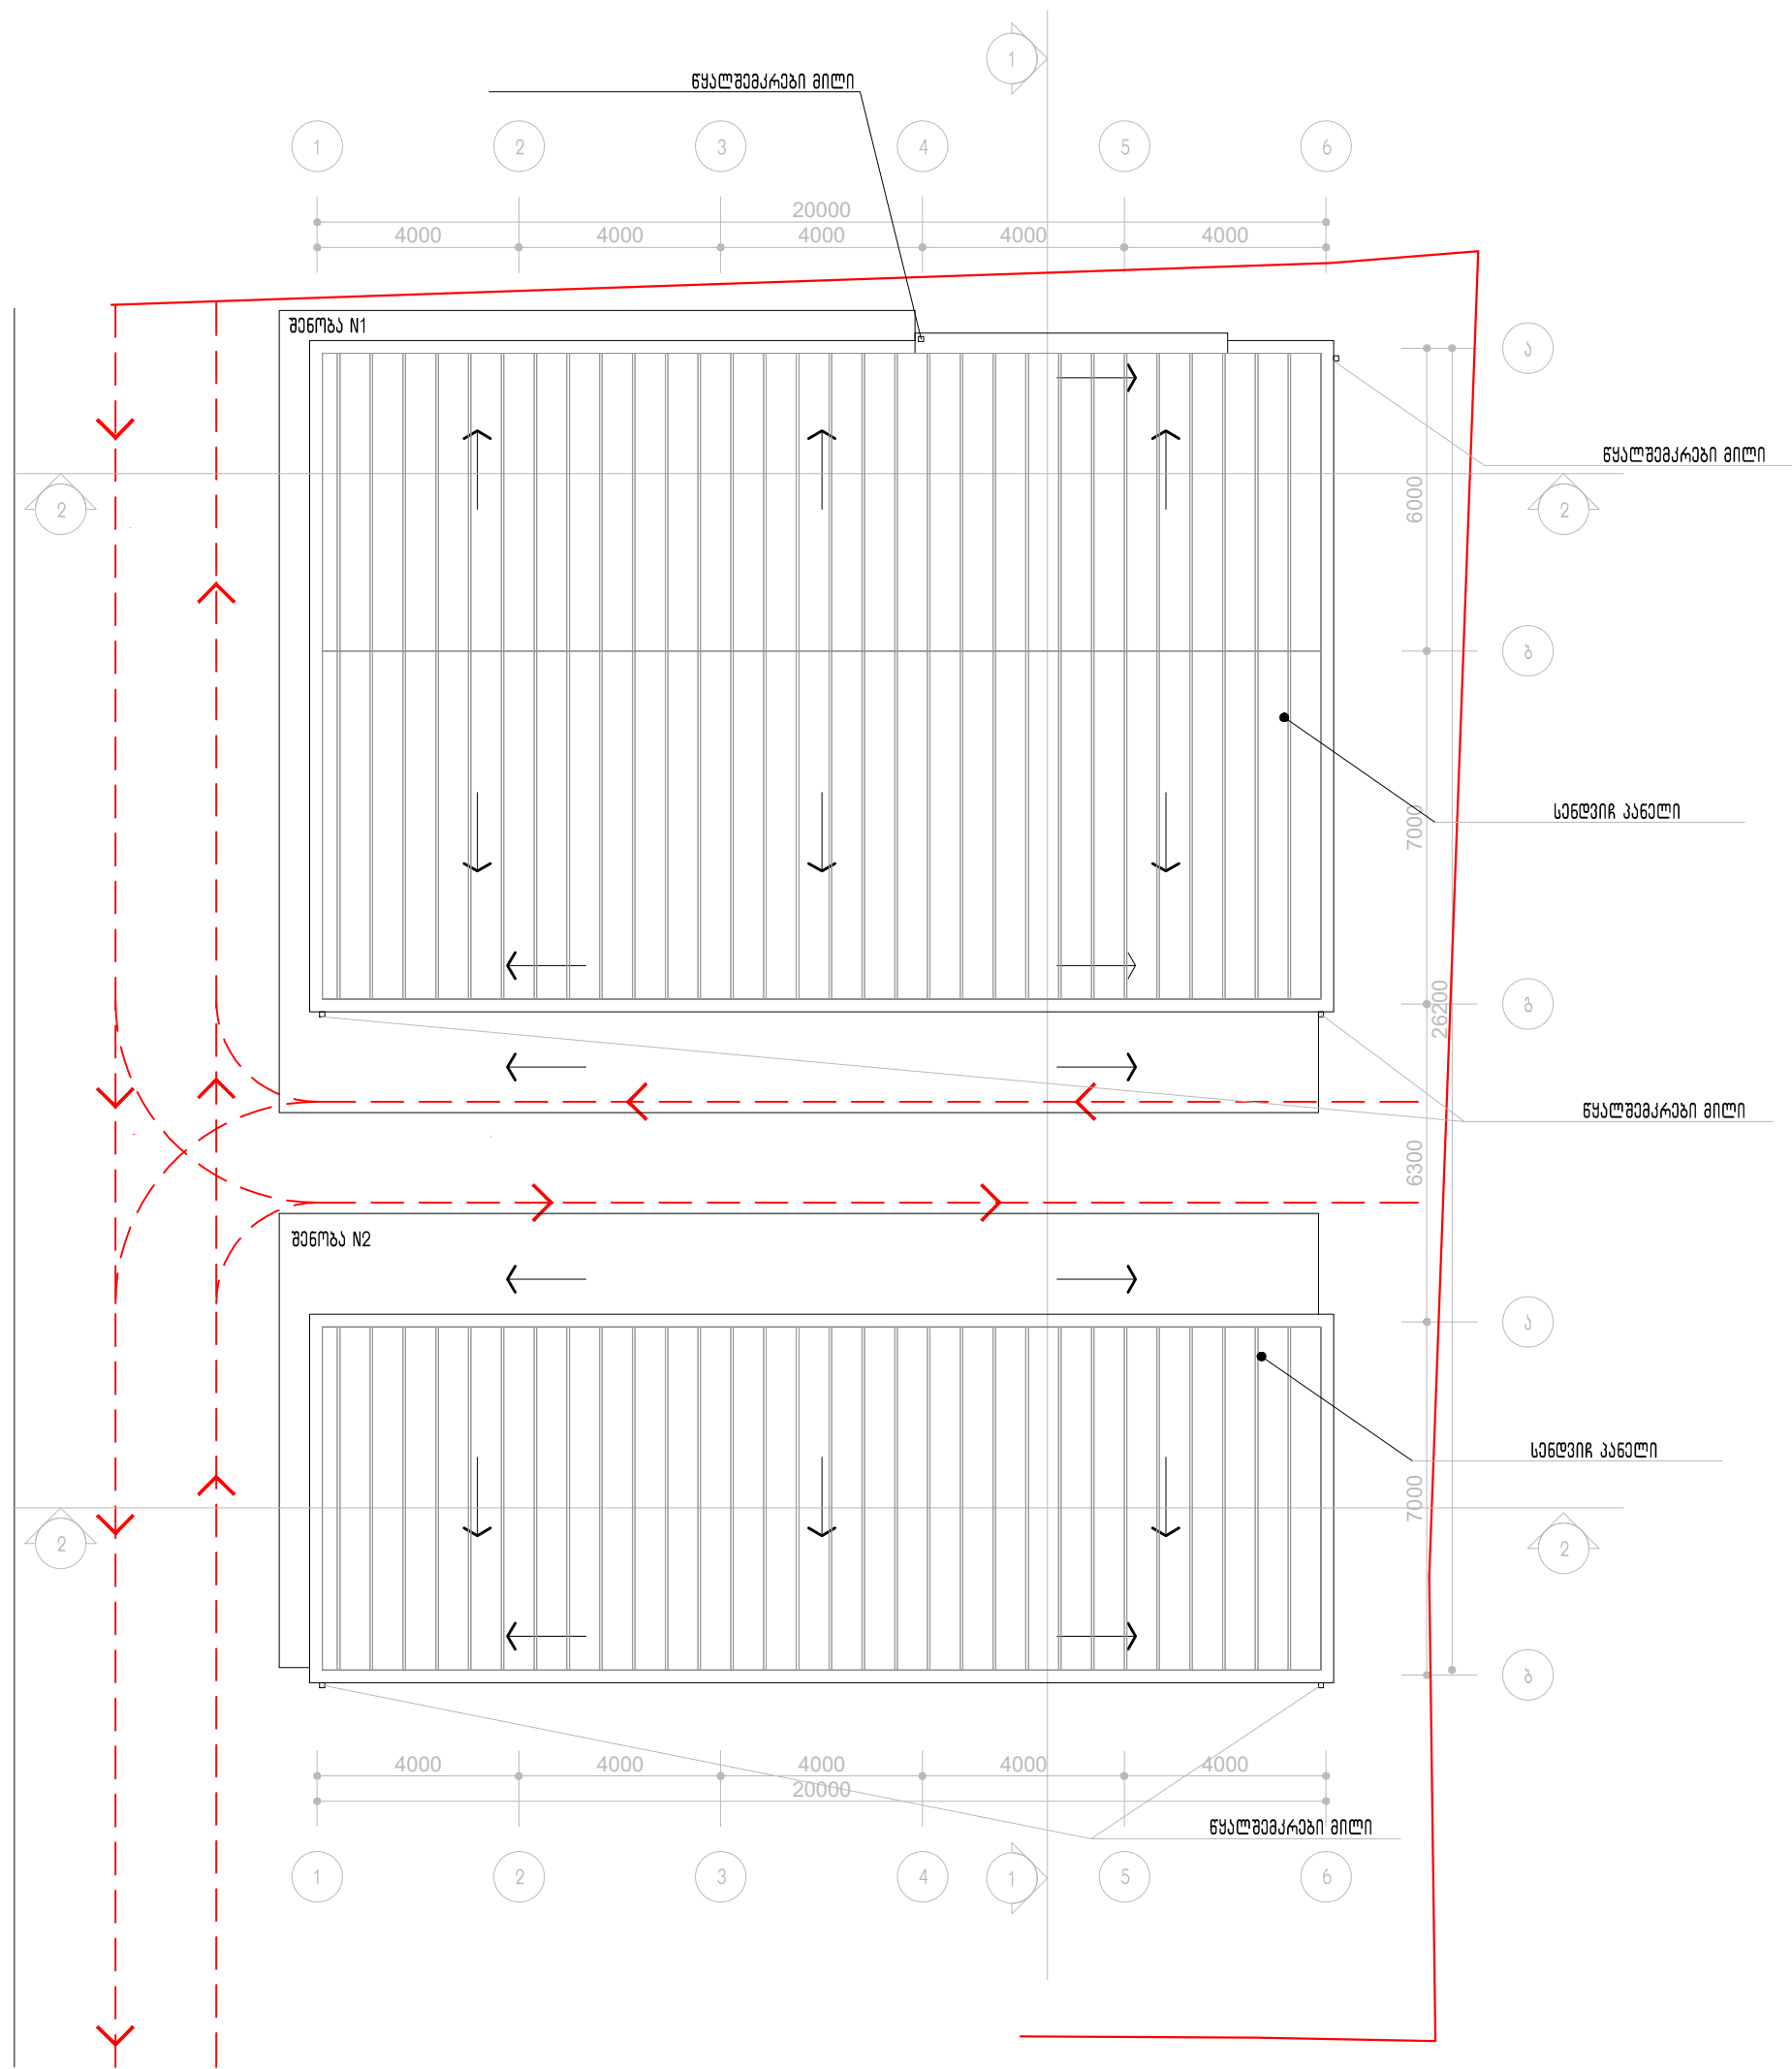

პროექტის სახელწოდება:

შოურუში და ავტოსადგომი

მისამართი:


ქალაქი თბილისი, ქუჩა უნივერსიტეტის N6

ნახაზის დასახელება

ბაღაჟის დასახელება (ზომებით)

თანამდებობა	გვარი	ხელმოწერა
ლირექტორი		
არქიტექტორი		
შეასრულა		

მასშტაბი	1:150	
ფორმატი	A-3	
ფურცელი		
თარიღი	2020 წ.	

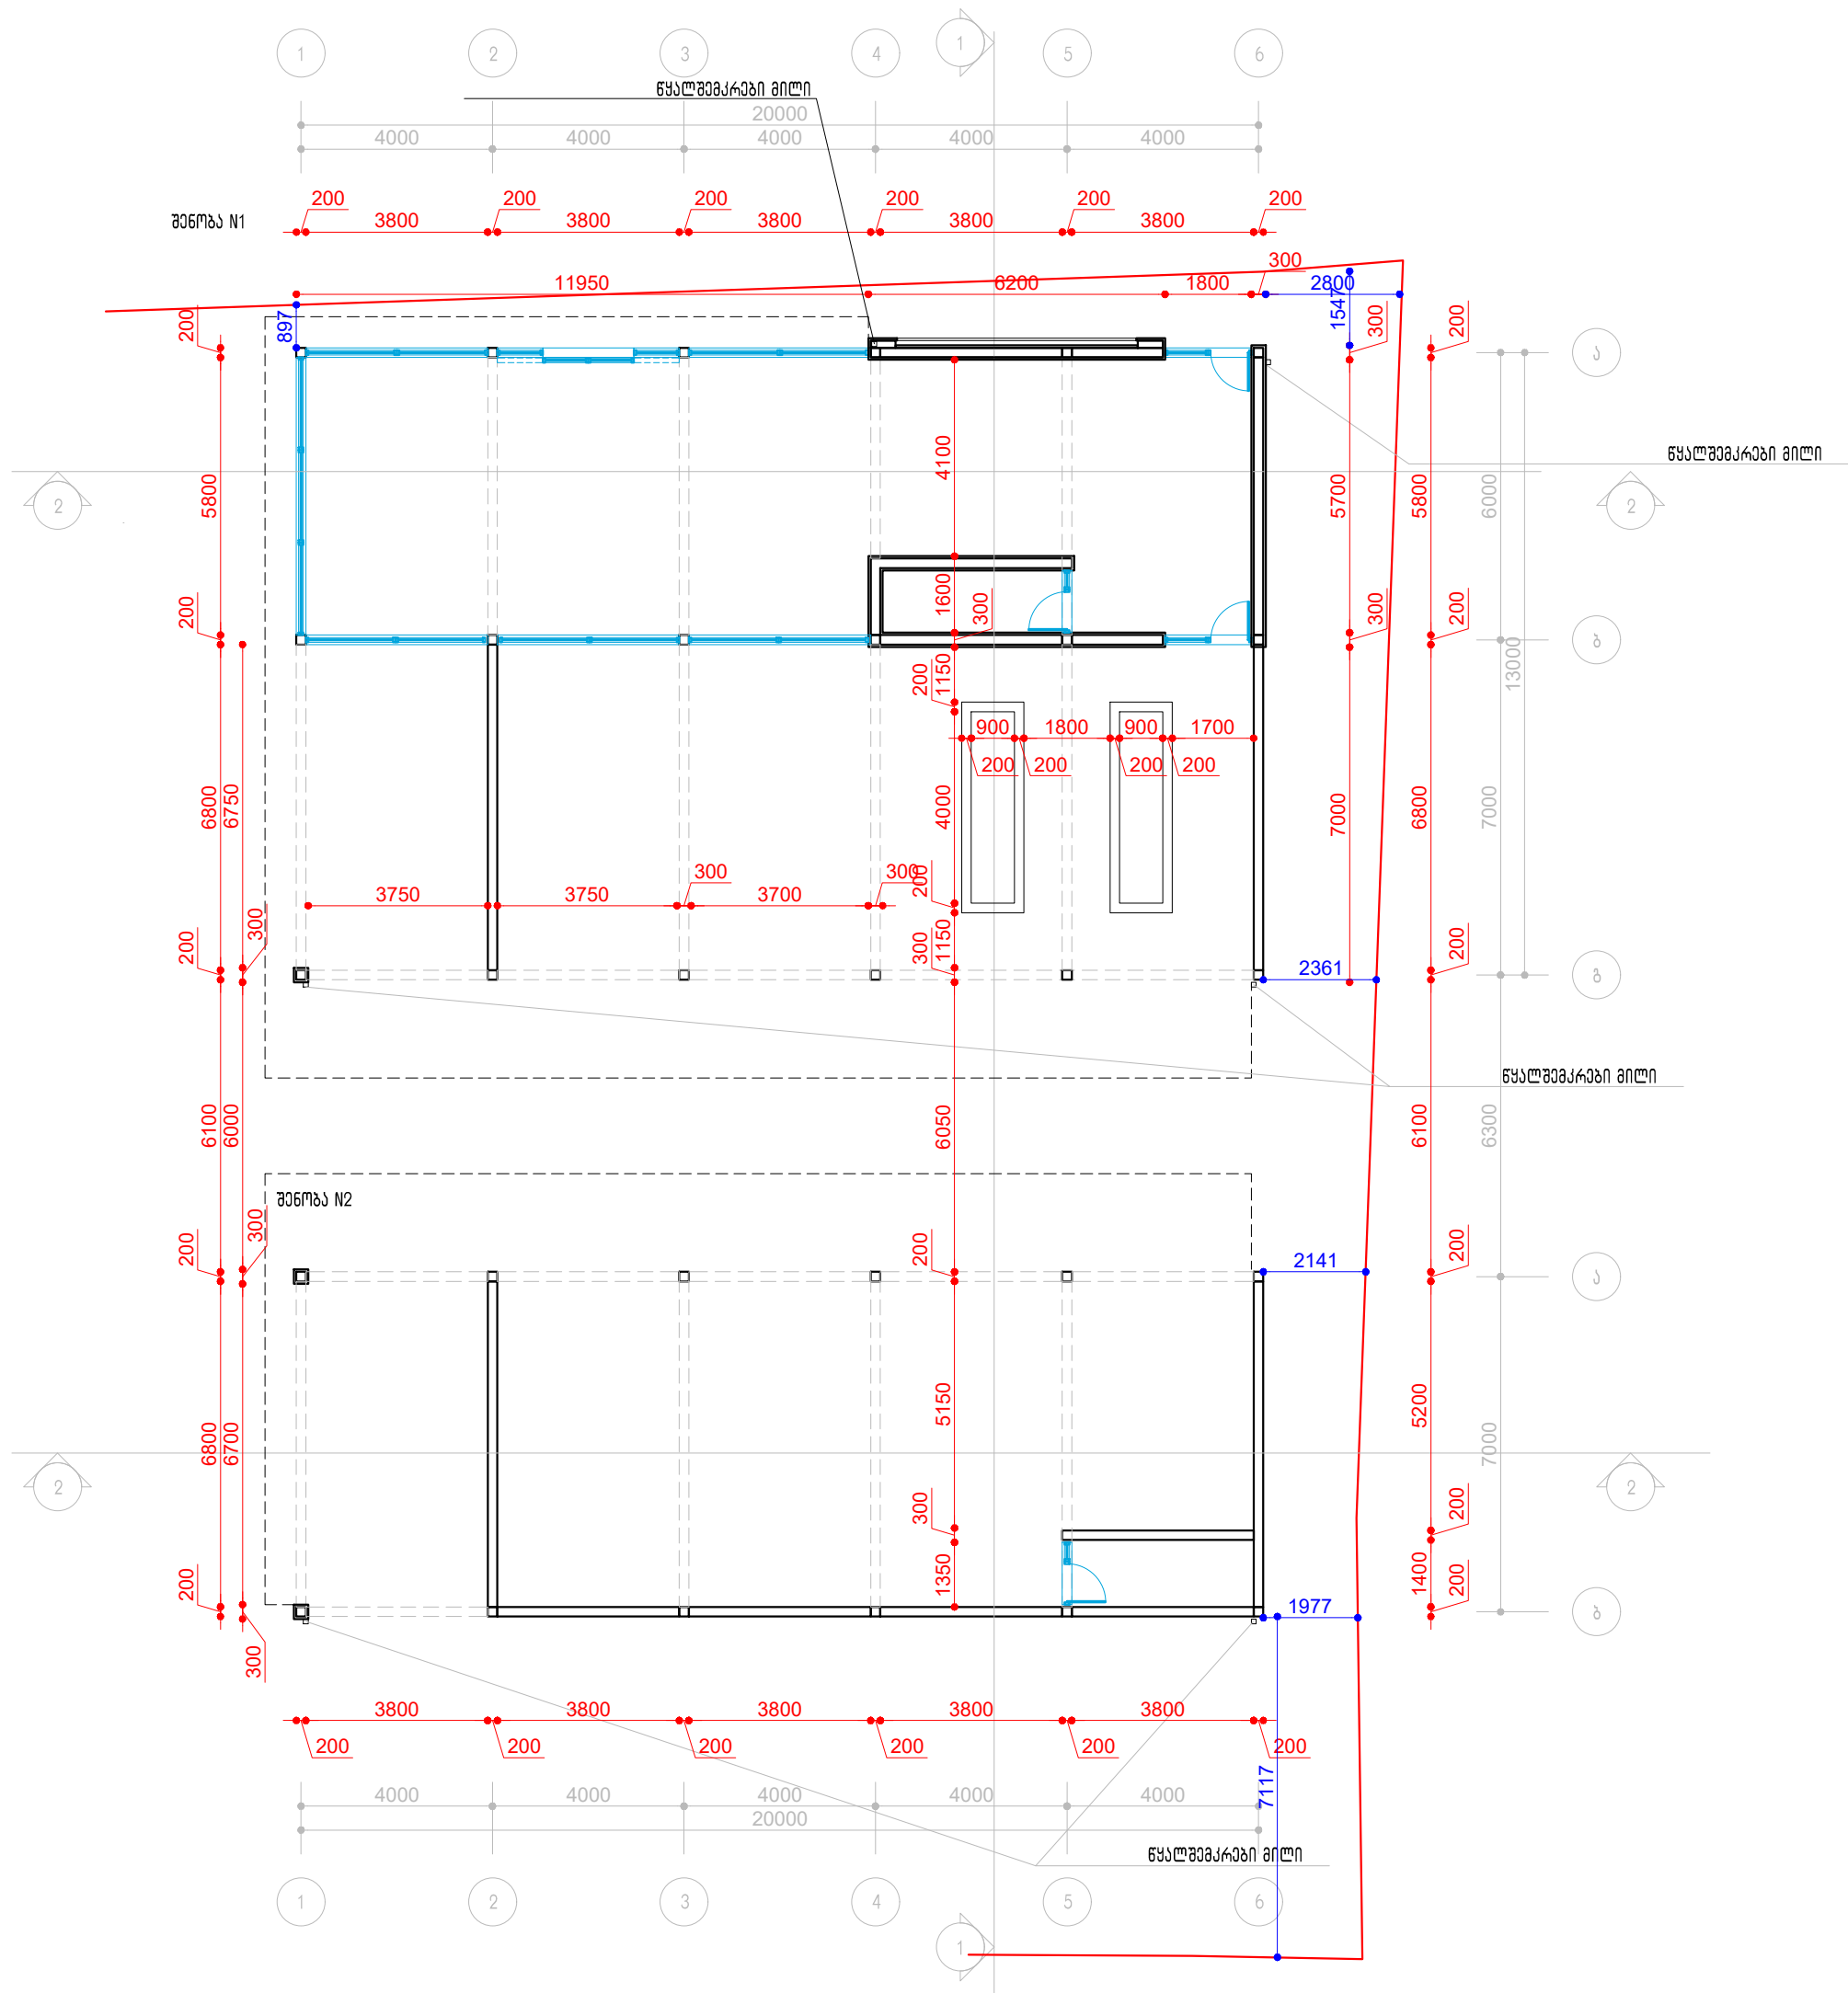

შეასრულებული:

პროექტის სახელწოდება:

შოქრუში და ავტოსადგომი


მისამართი:

ქალაქი თბილისი, ქუჩა უნივერსიტეტის N6

ნახაზის დასახელება

გეგმა ±0.00 ნიშნულზე (ზომებით)

თანამდებობა	გვარი	ხელმოწერა
ლიტერატორი		
არქიტექტორი		
შეასრულა		
მასშტაბი	1:150	
ფორმატი	A-3	
ფურცელი		
თარიღი	2020 წ.	

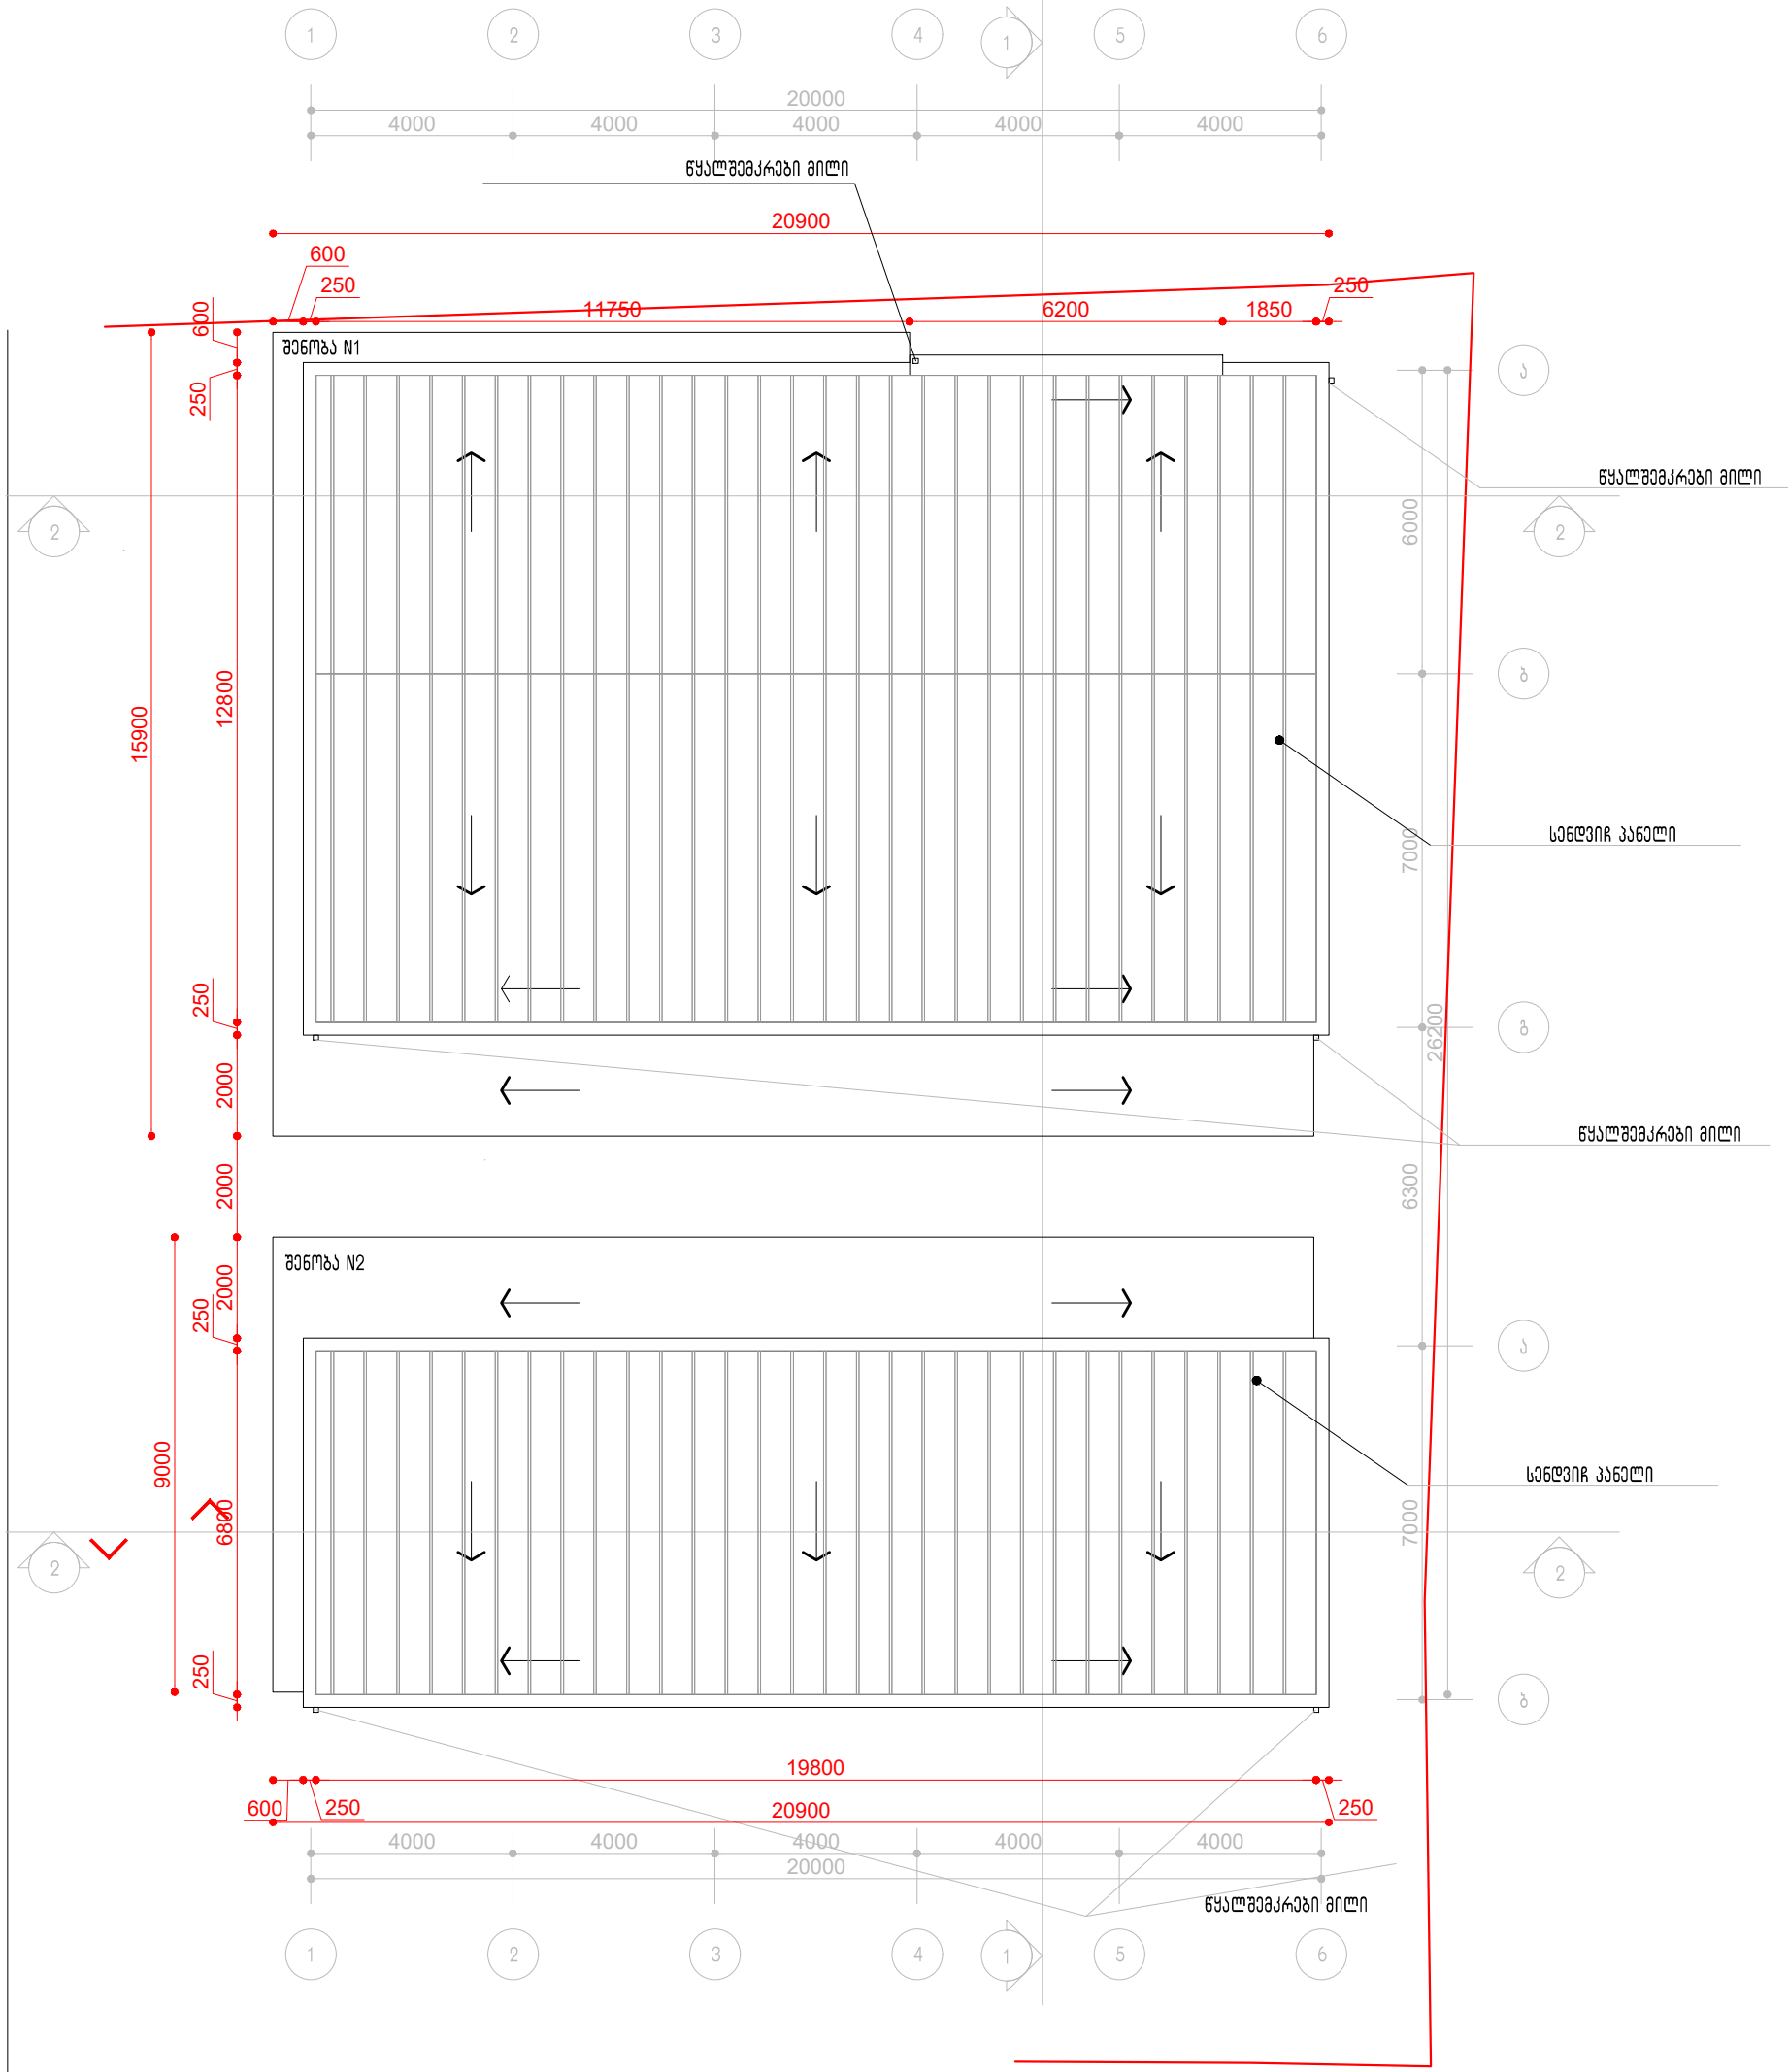

პროექტის სახელწოდება:

შორეული და ავტოსადგომი

მისამართი:


ქალაქი თბილისი, ქუჩა უნივერსიტეტის N6

ნახაზის დასახელება

ბადასურვის გეგმა (ზომებით)

თანამდებობა	გვარი	ხელმოწერა
ლიკავტორი		
არქიტექტორი		
შეასრულა		

მასშტაბი	1:150	
ფორმატი	A-3	
ფურცელი		
თარიღი	2020 წ.	

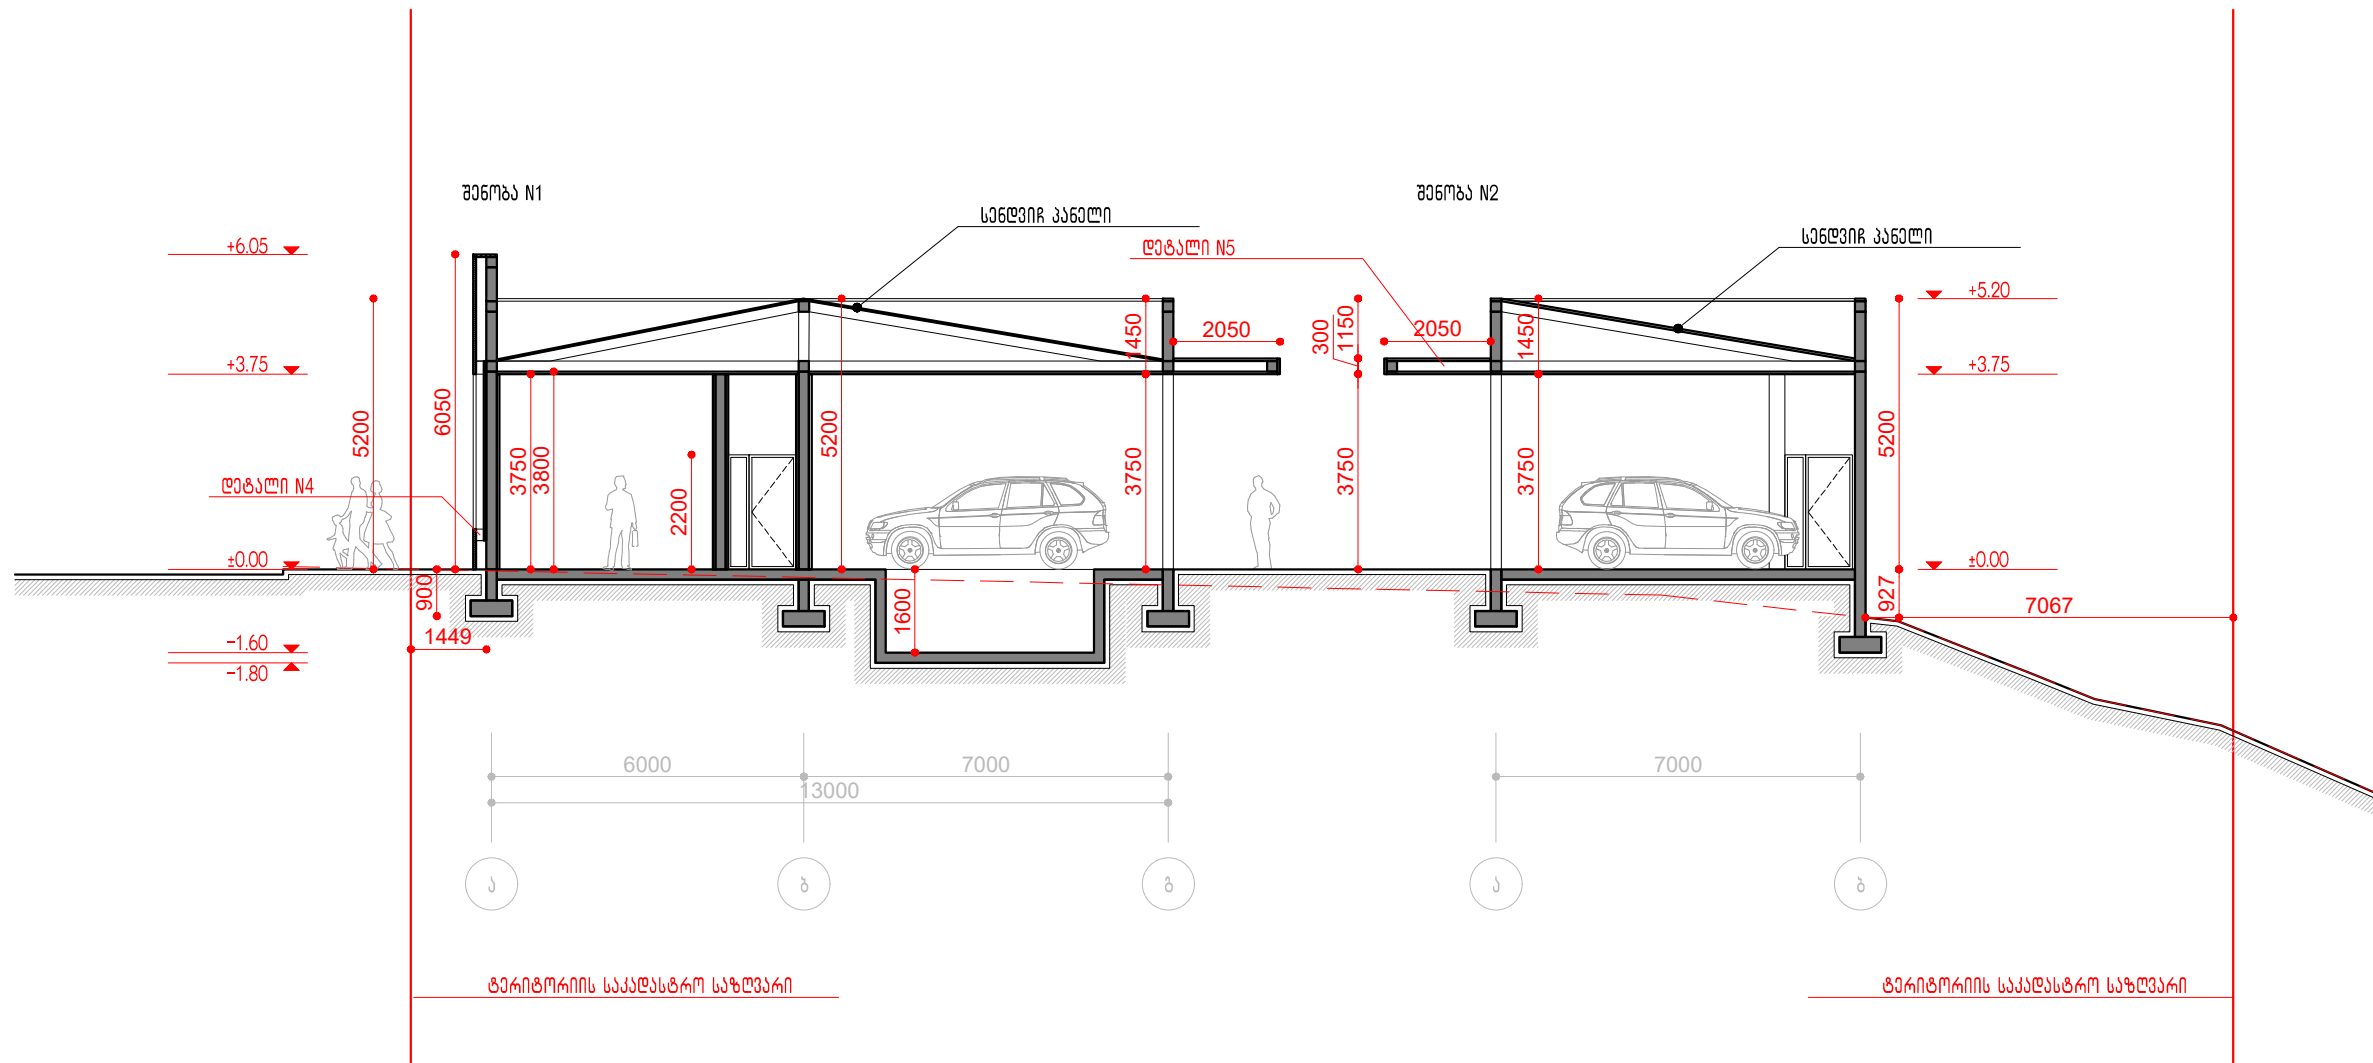

პროექტის სახელწოდება:

შოპრუფი და ავტოსადგომი

მისამართი:



ქალაქი თბილისი, ქუჩა უნივერსიტეტის N6

ნახაზის დასახელება

ჭრილი 1-1

თანამდებობა	გვარი	ხელმოწერა
ლიპეტორი		
არქიტექტორი		
შეასრულა		
მასშტაბი	1:150	
ფორმატი	A-3	
ფურცელი		
თარიღი	2020 წ.	

ჭრილი 2-2
 მსაშენი 1:150
 შენობა N1 - შენობა N2

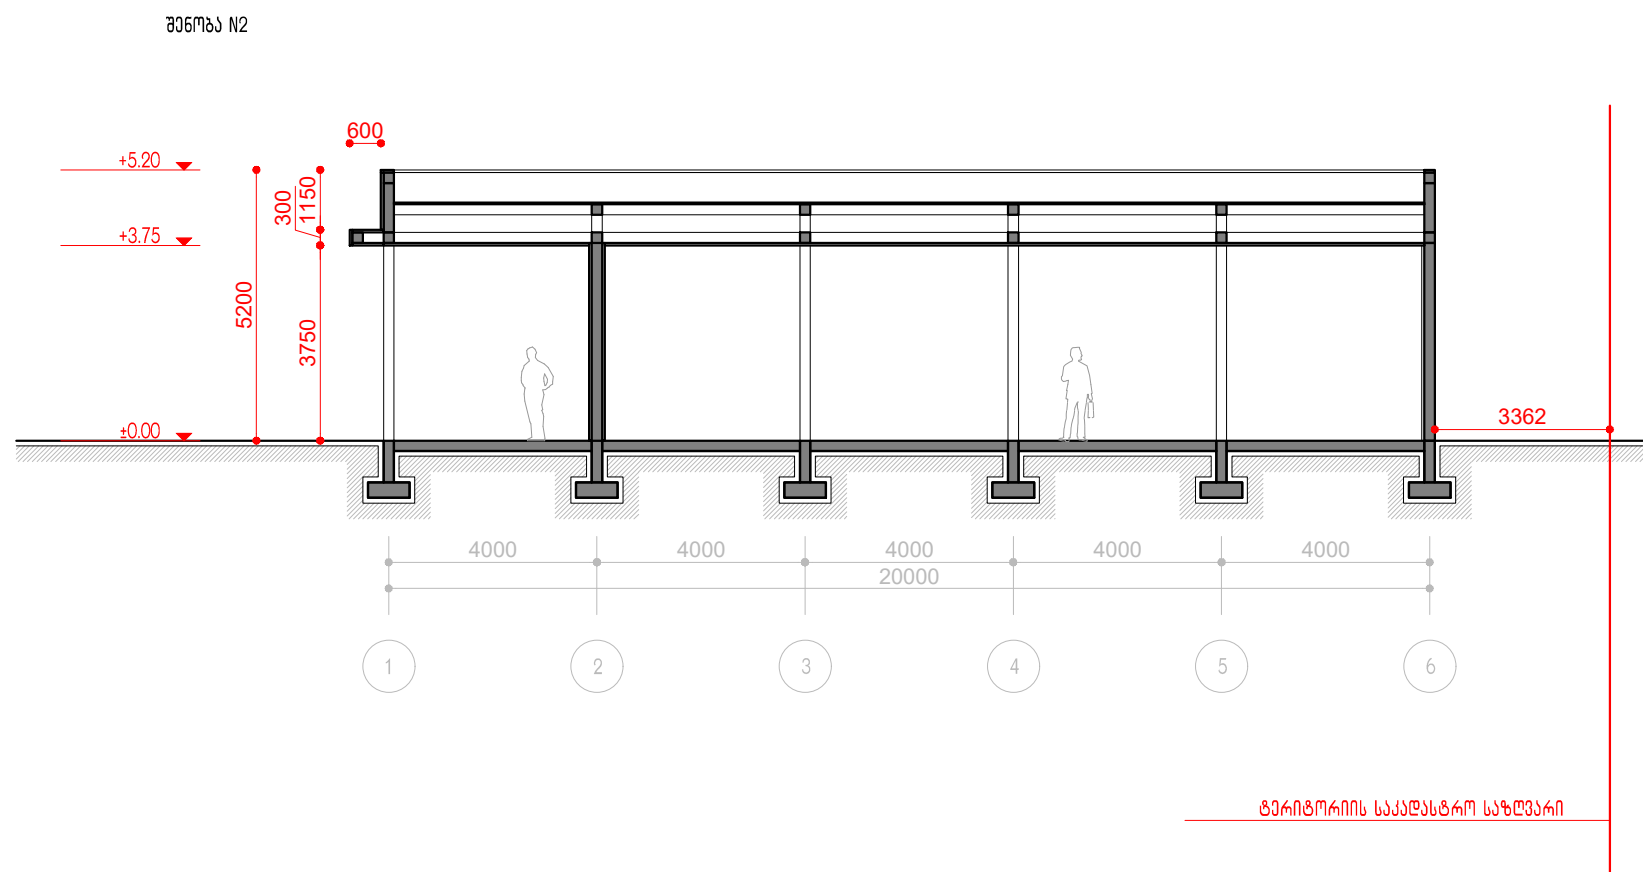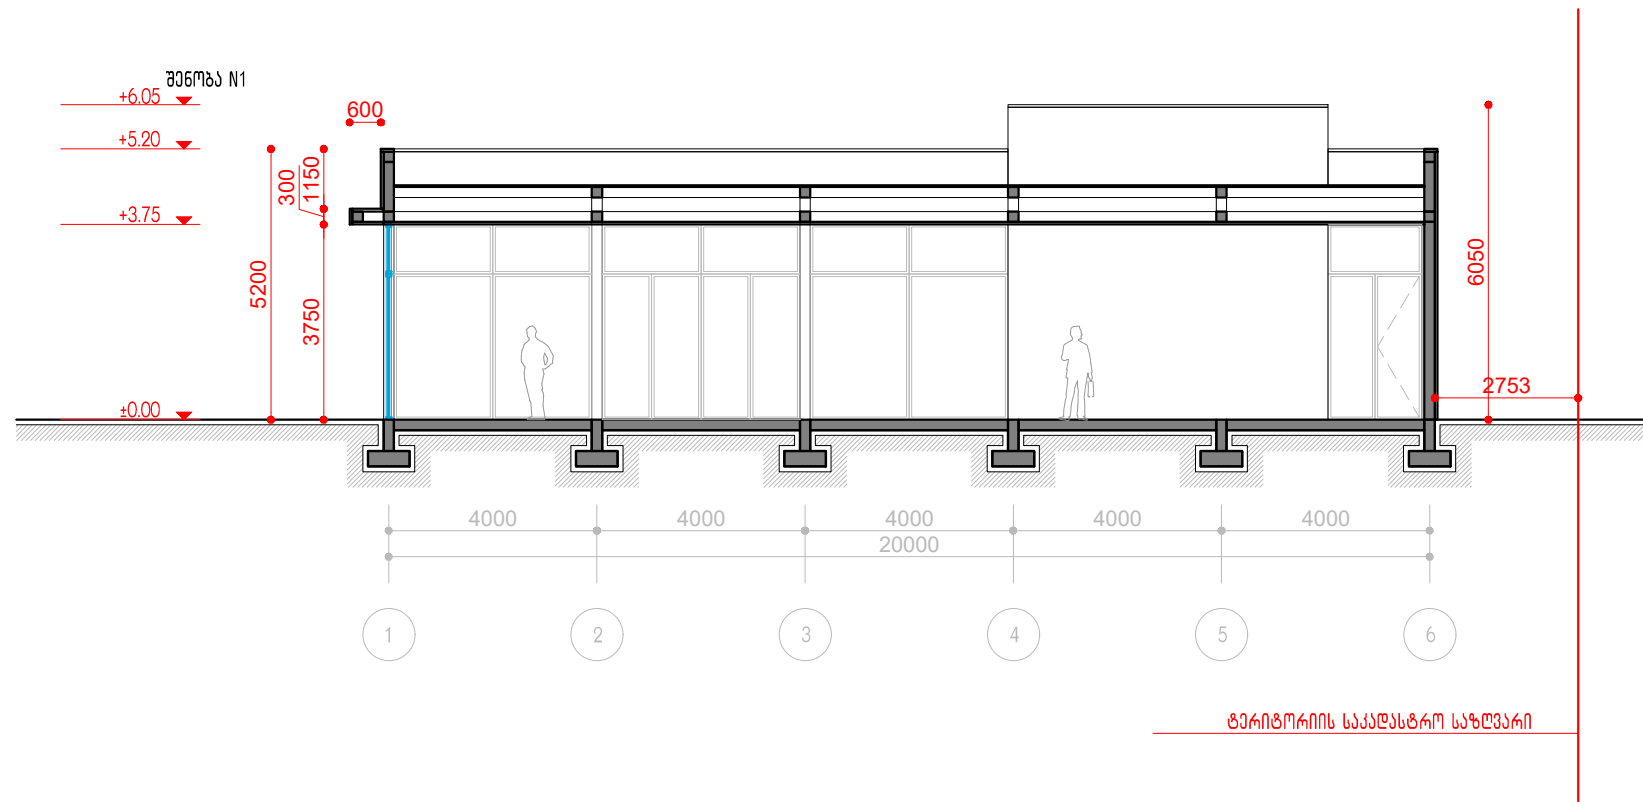

პროექტის სახელწოდება:

შოუბუფი და ავტოსადგომი

მისამართი:



ქალაქი თბილისი, ქუჩა უნივერსიტეტის N6

ნახაზის დასახელება

შენობა N1 ჭრილი 2-2
 შენობა N2 ჭრილი 2-2

თანამდებობა	გვარი	ხელმოწერა
ლიპეტორი		
არქიტექტორი		
შეასრულა		

მასშტაბი	1:150	
ფორმატი	A-3	
ფურცელი		
თარიღი	2020 წ.	

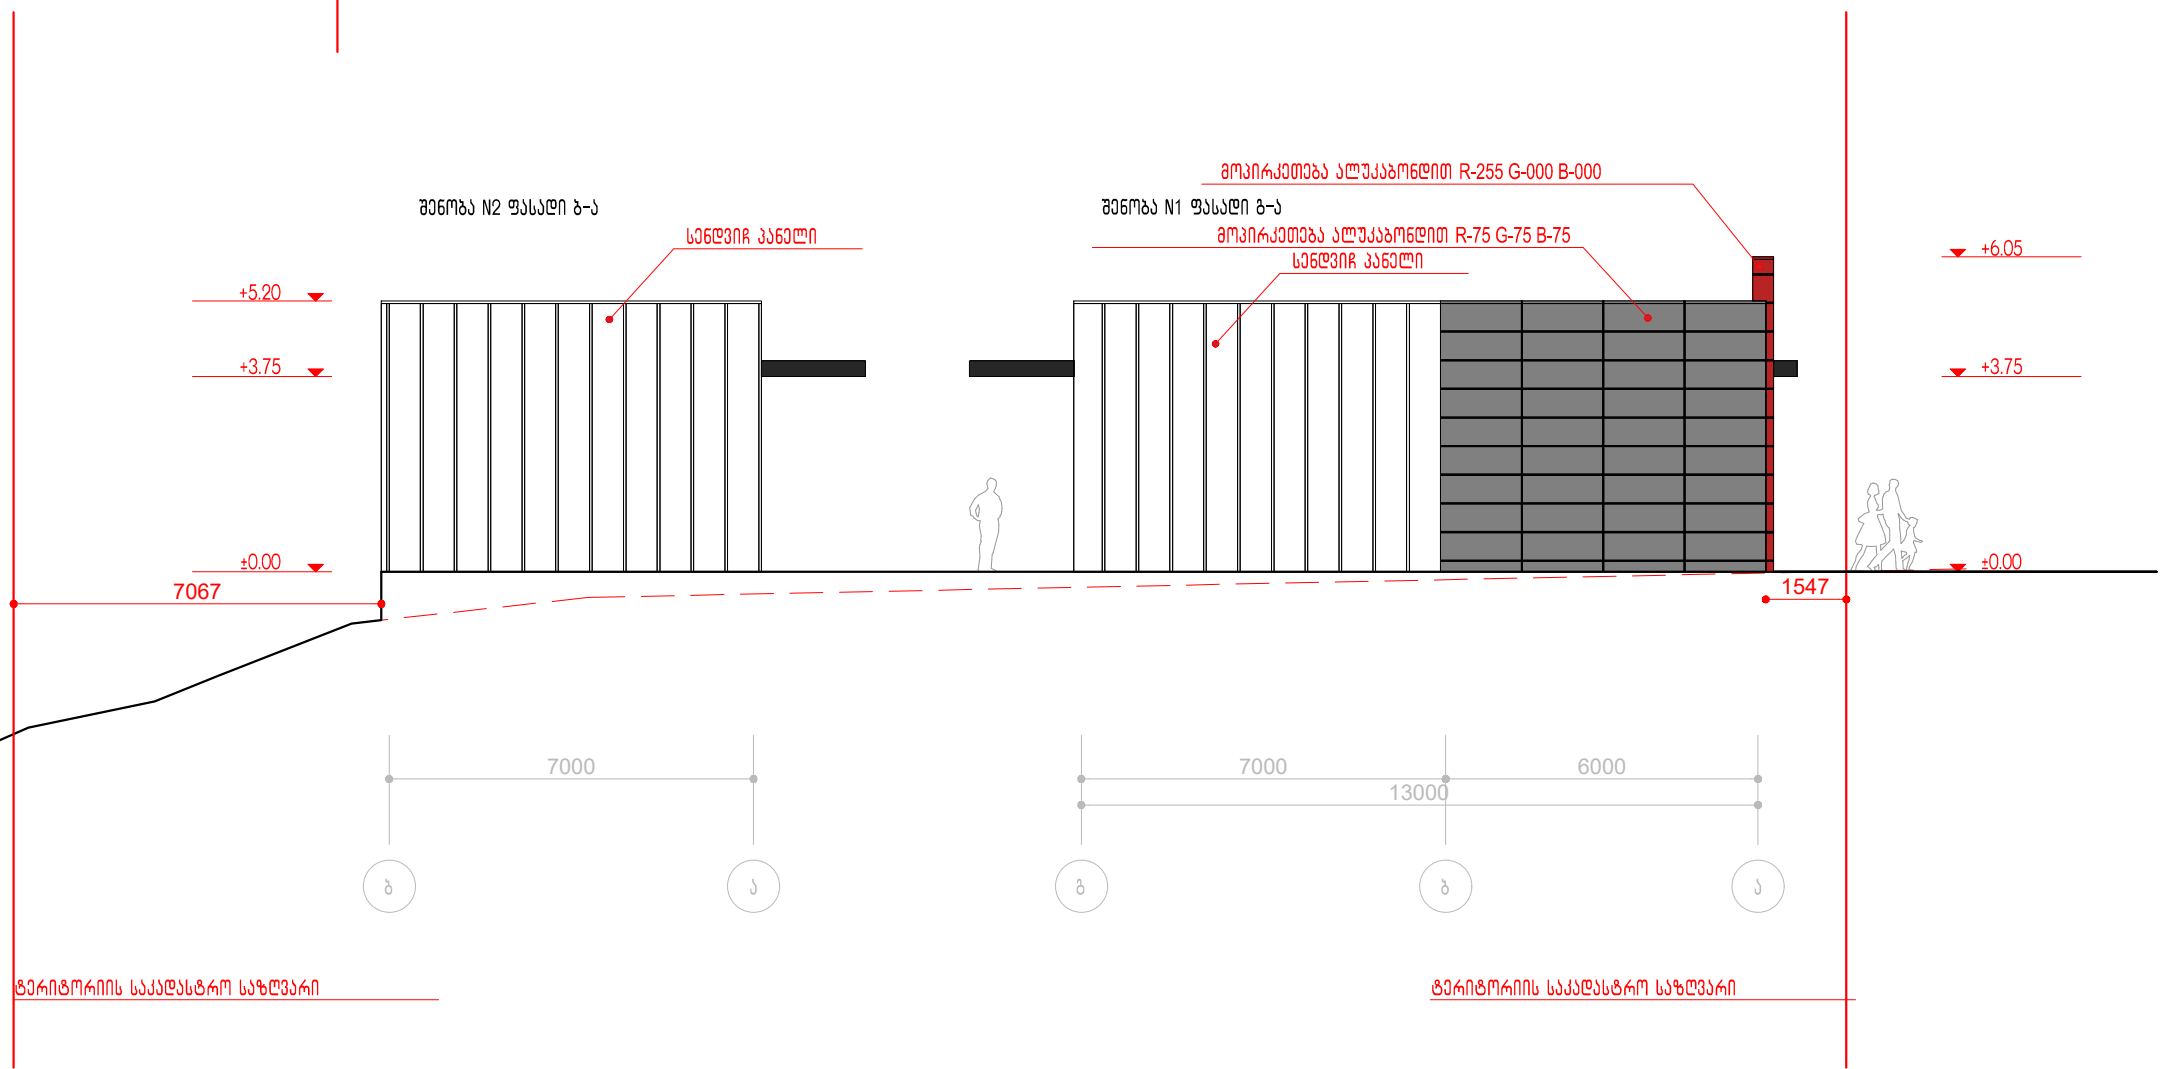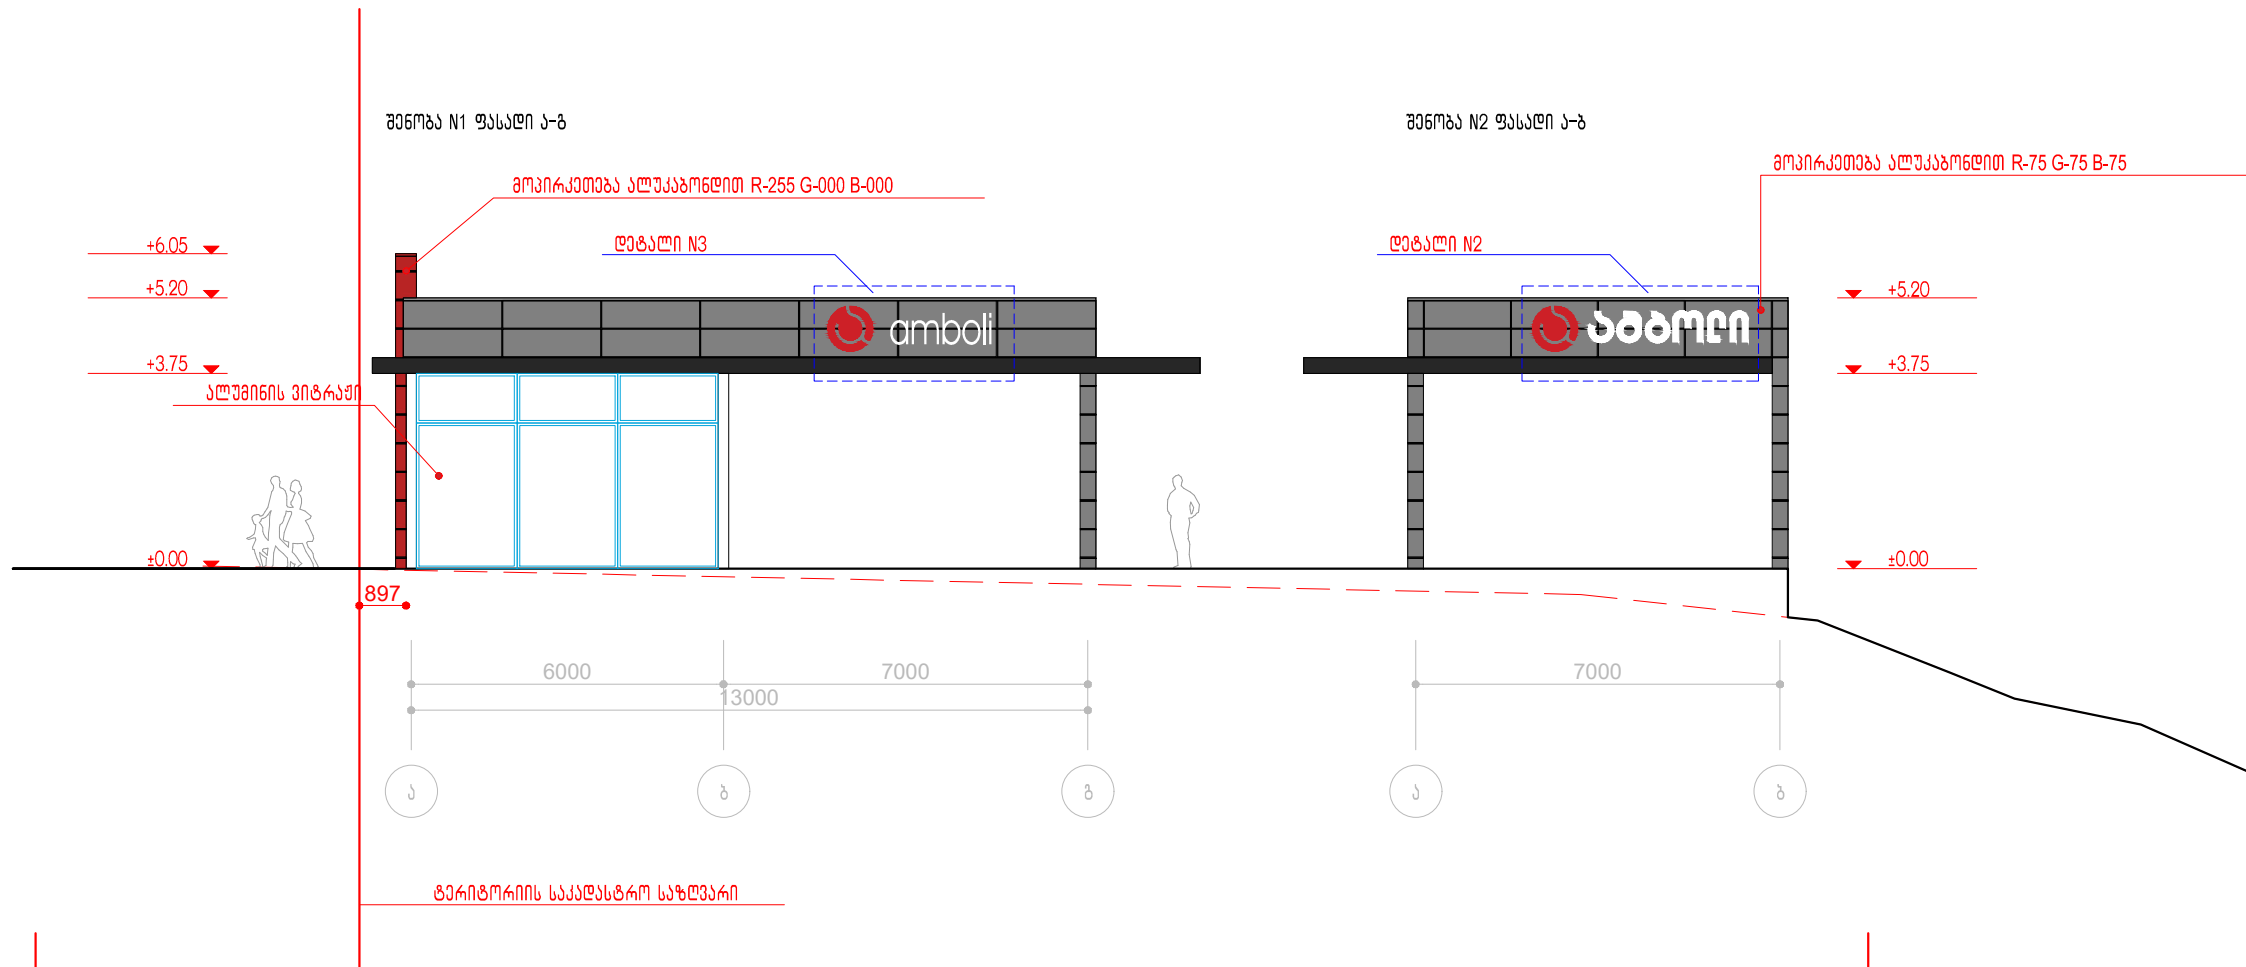



პროექტის სახელწოდება:
შოურუბი და ავტოსადგომი

მისამართი:
 ქალაქი თბილისი, ქუჩა უნივერსიტეტის N6

ნახაზის დასახელება:
 შენიშნა N1 ფასადი ა-ბ ფასადი ბ-ა
 შენიშნა N2 ფასადი ა-ბ ფასადი ბ-ა

თანამდებობა	გვარი	ხელმოწერა
ღირებულებები		
არქიტექტორი		
შეასრულა		

მასშტაბი	1:150	
ფორმატი	A-3	
ფურცელი		
თარიღი	2020 წ.	

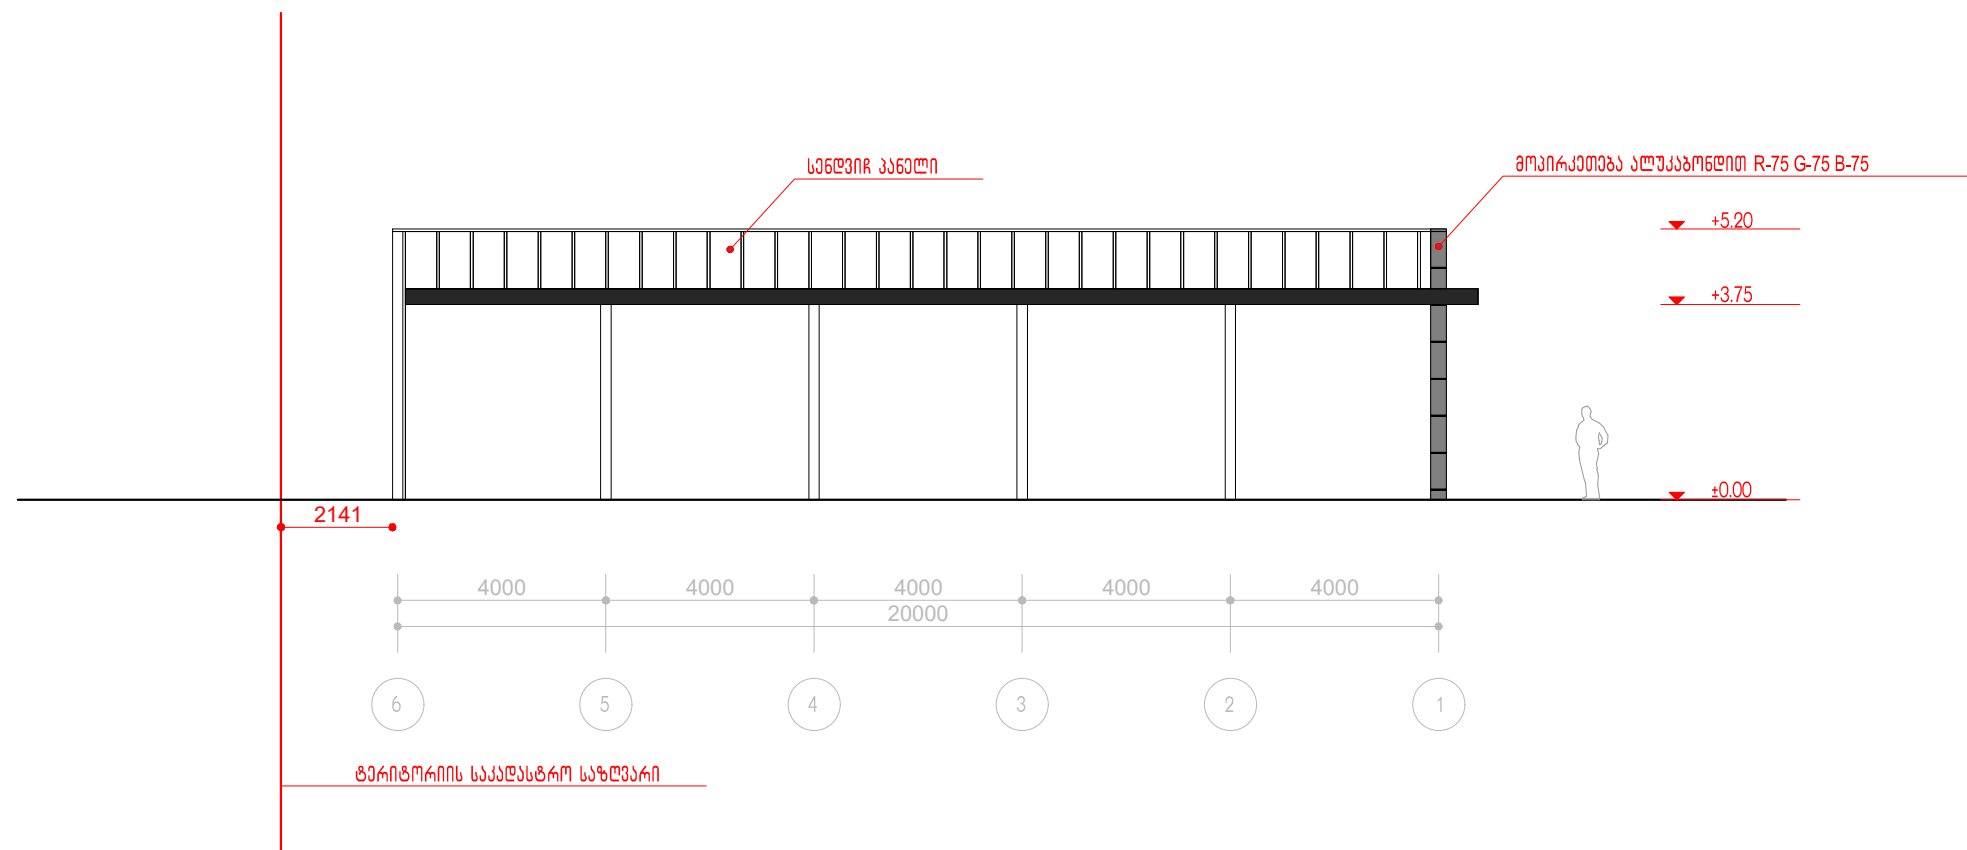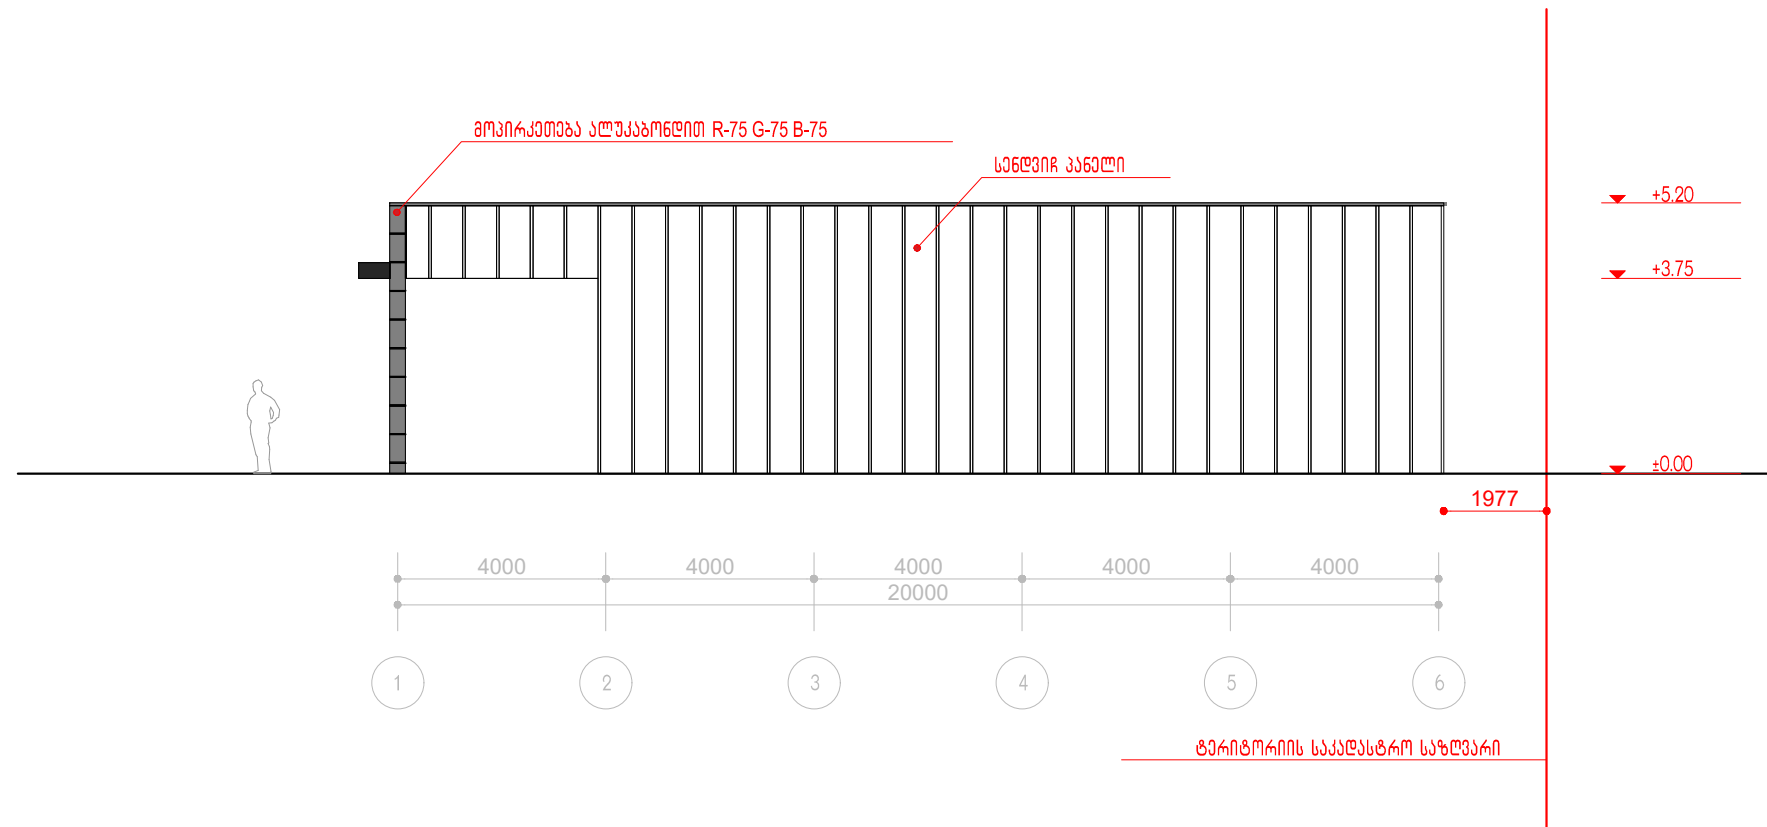



პროექტის სახელწოდება:
შოურუში და ავტოსადგომი

მისამართი:
 ძალაძე თბილისი, ქუჩა უნივერსიტეტის №6

ნახაზის დასახელება
შენიშვნა №2 ფასადი 1-6 ფასადი 6-1

თანამდებობა	გვარი	ხელმოწერა
ლიტერატორი		
არქიტექტორი		
შეასრულა		

მასშტაბი	1:150	
ფორმატი	A-3	
ფურცელი		
თარიღი	2020 წ.	

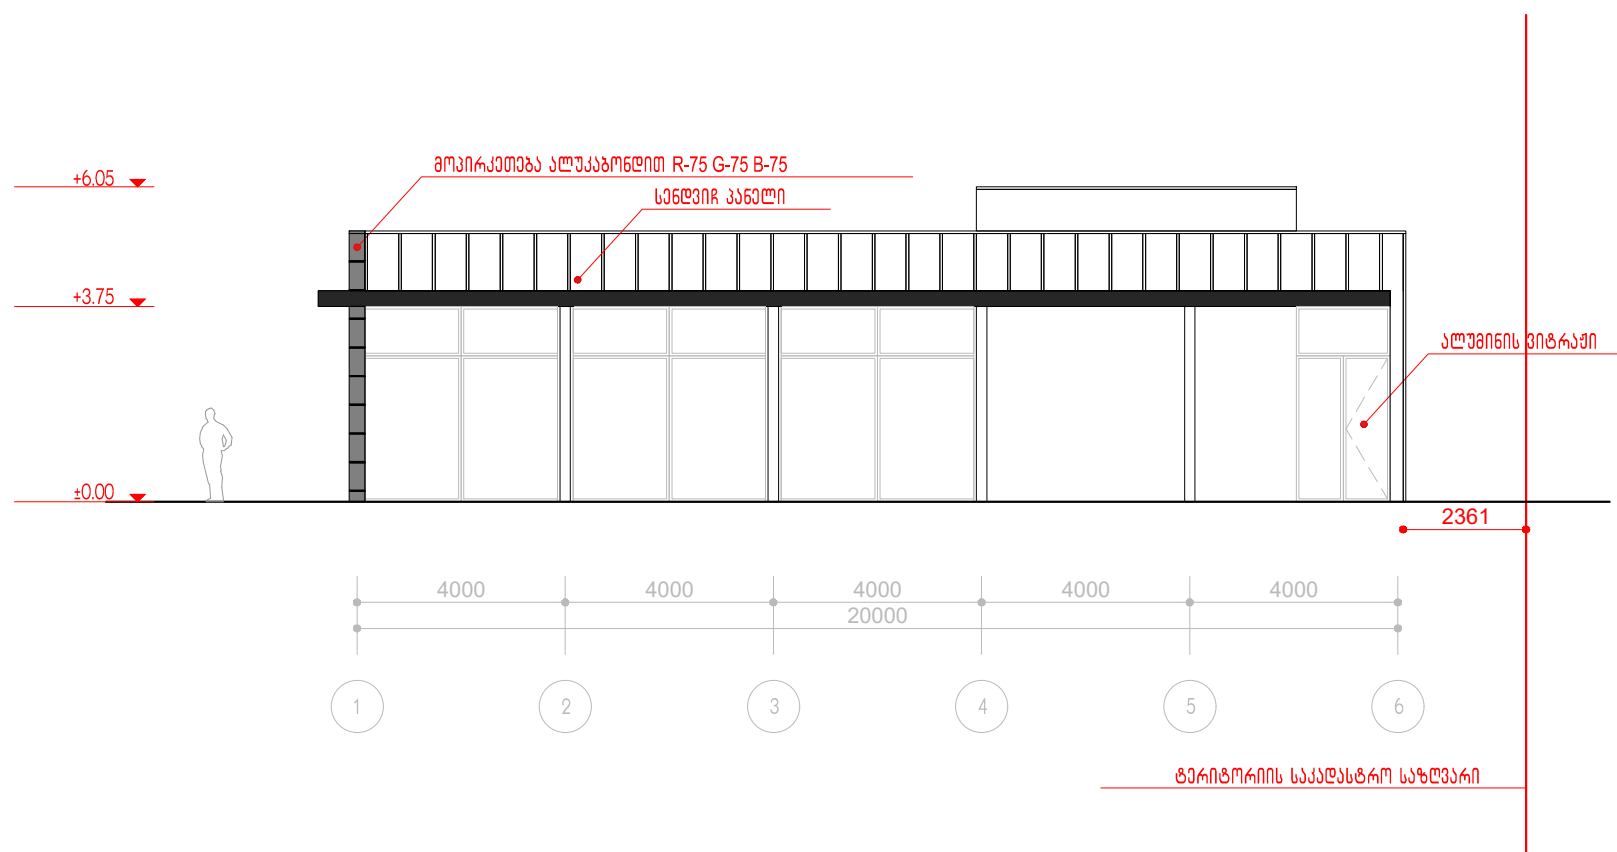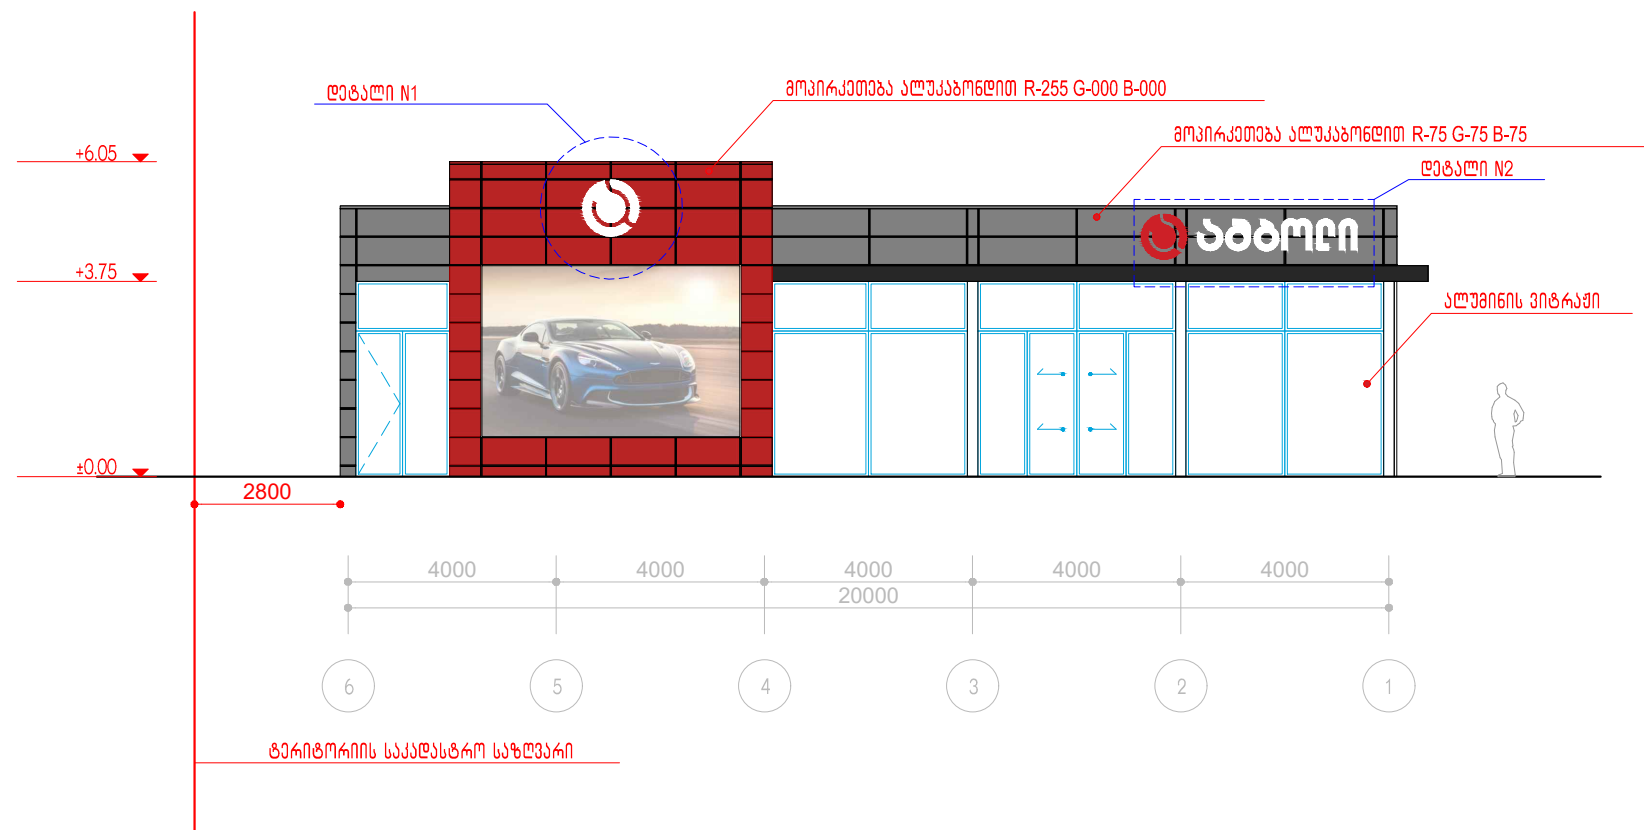

პროექტის სახელწოდება:

შოპრუმი და ავტოსერვისი

მისამართი:


ქალაქი თბილისი, ქუჩა უნივერსიტეტის N6

ნახაზის დასახელება

შენიშვნა N1 ფასადი 1-6 ფასადი 6-1

თანამდებობა	გვარი	ხელმოწერა
ღირებულებები		
არქიტექტორი		
შეასრულა		

მასშტაბი	1:150		
ფორმატი	A-3		
ფურცელი			
თარიღი	2020 წ.		

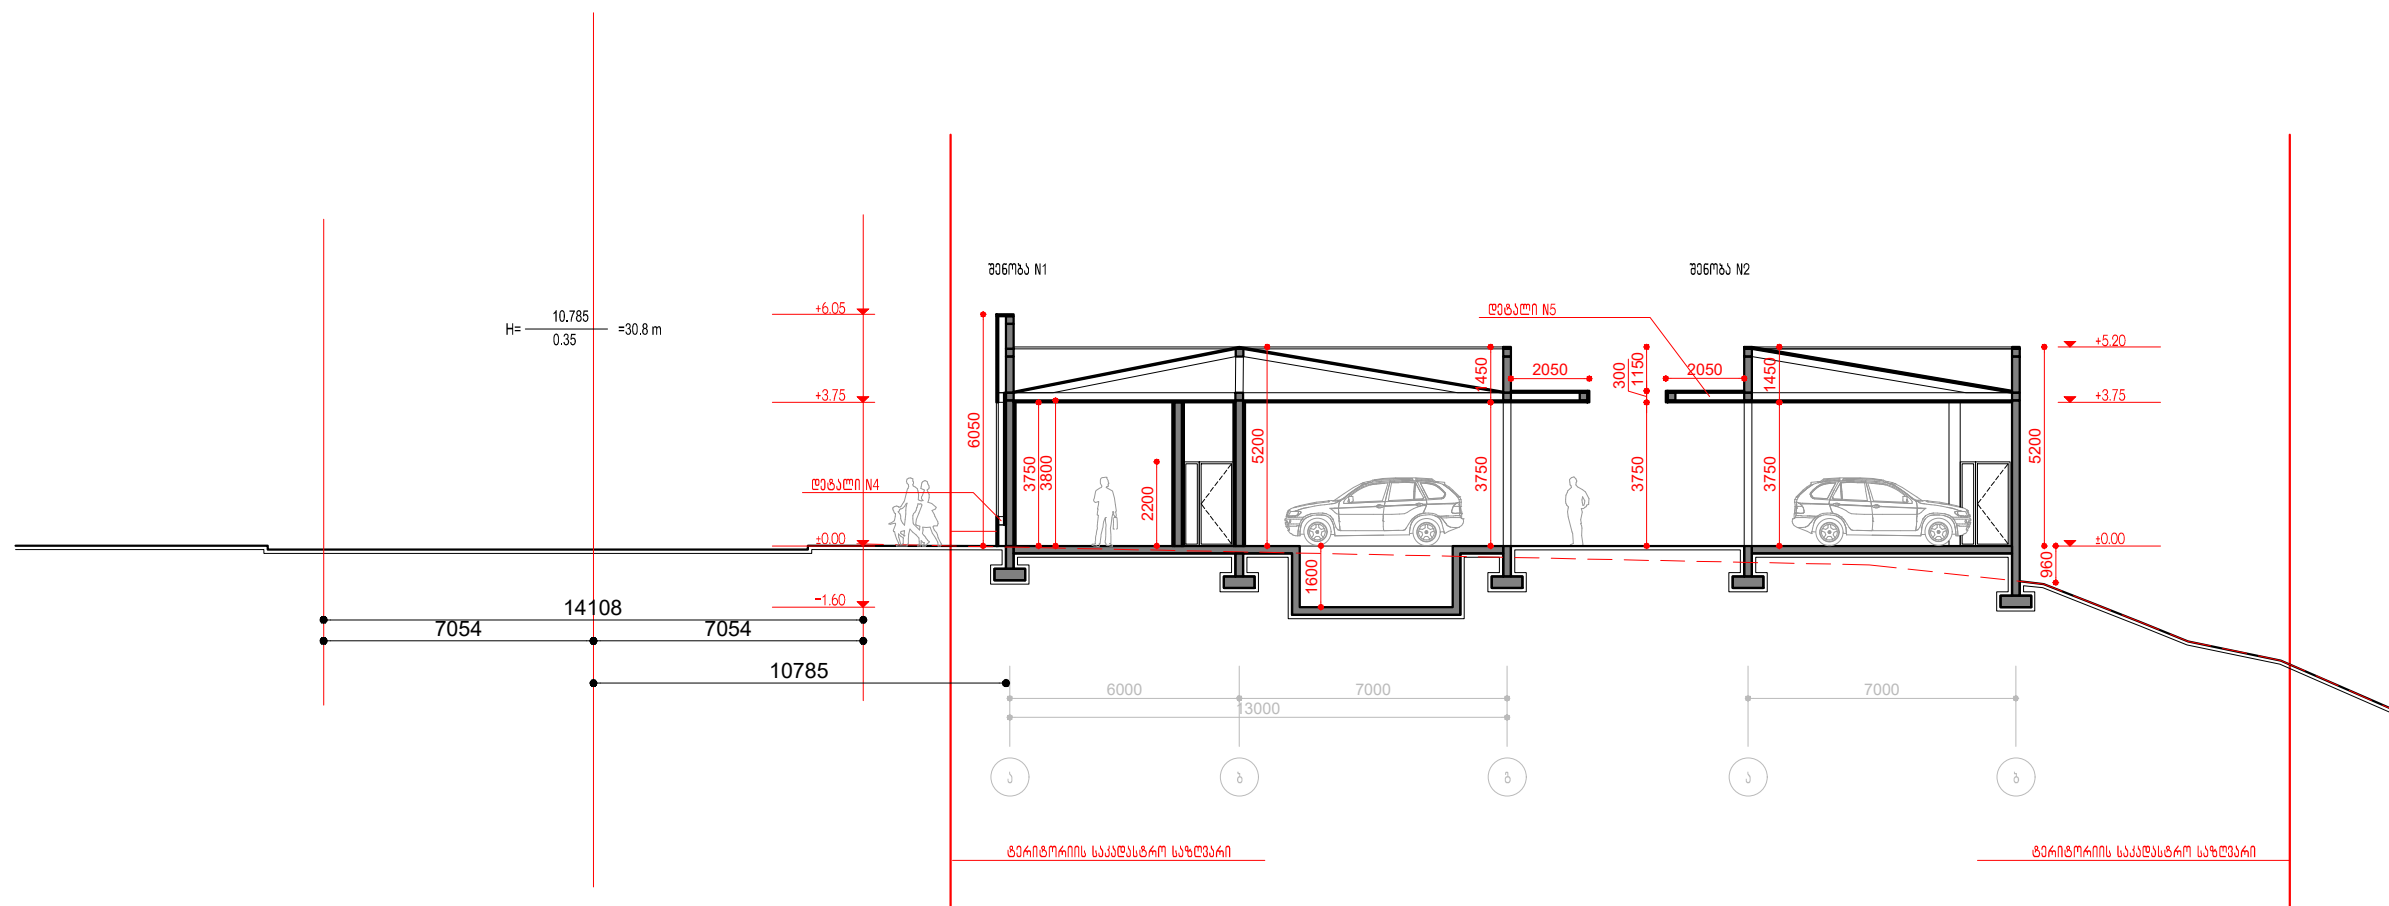

პროექტის სახელწოდება:

შოპრუი და ავტოსადგომი

მისამართი:

ქალაქი თბილისი, ქუჩა უნივერსიტეტის N6


ნახაზის დასახელება

სიმაღლის განსაზღვრის სქემა


თანამდებობა	გვარი	ხელმოწერა
ლირეპტორი		
არქიტექტორი		
შეასრულა		

მასშტაბი	1:150	
ფორმატი	A-3	
ფურცელი		
თარიღი	2020 წ.	

დეგალი N1

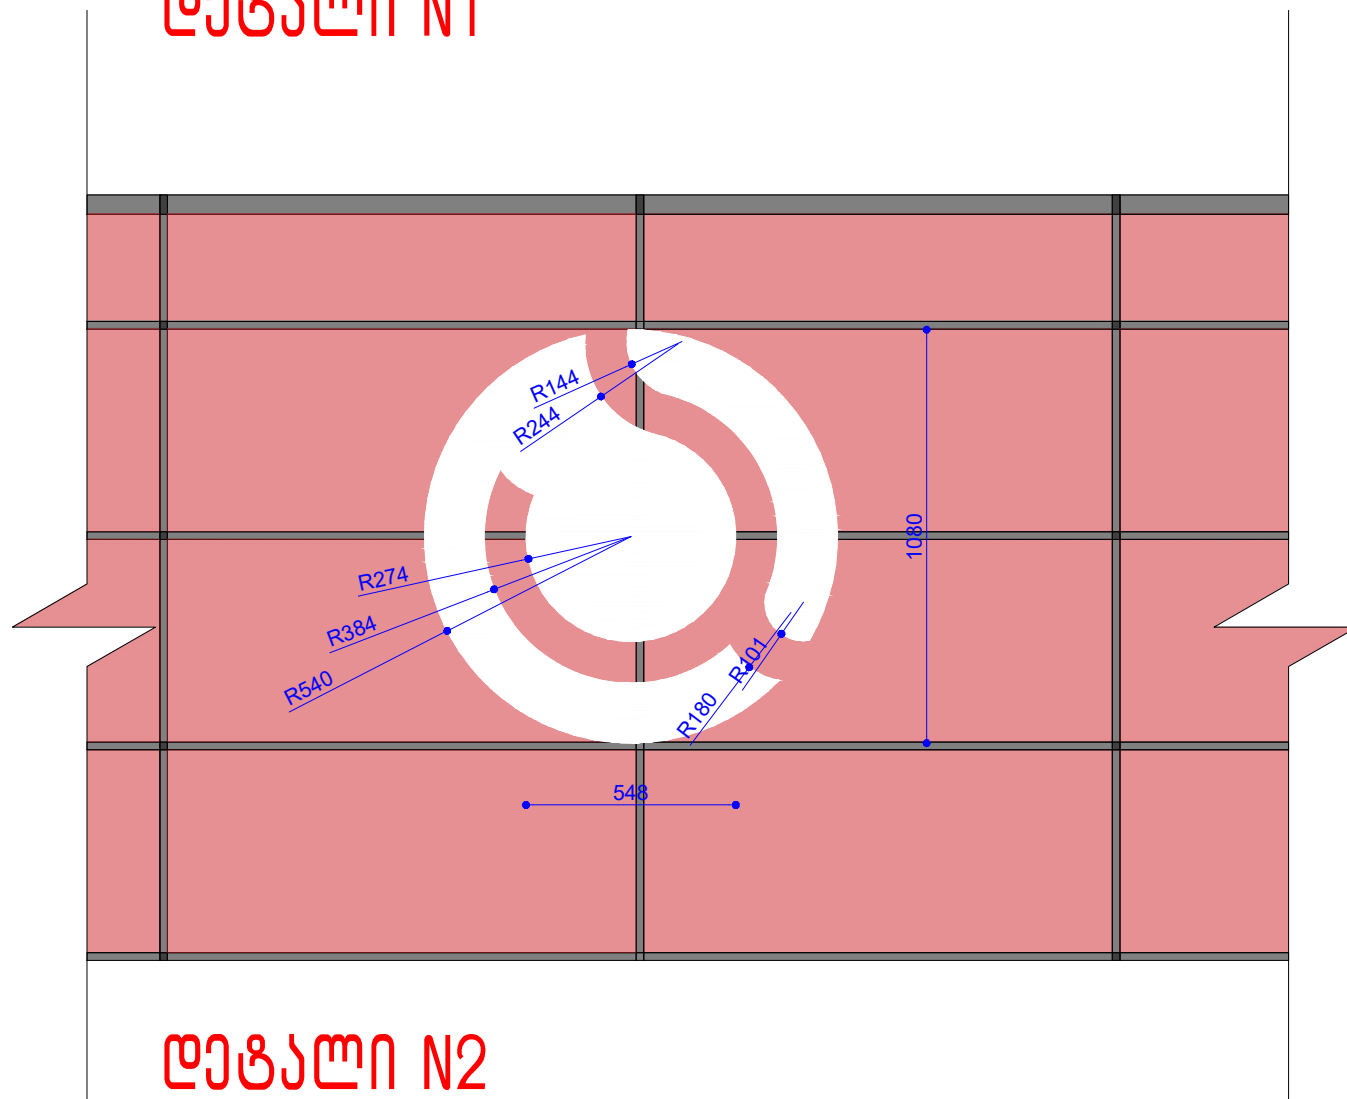


დეგალი N2

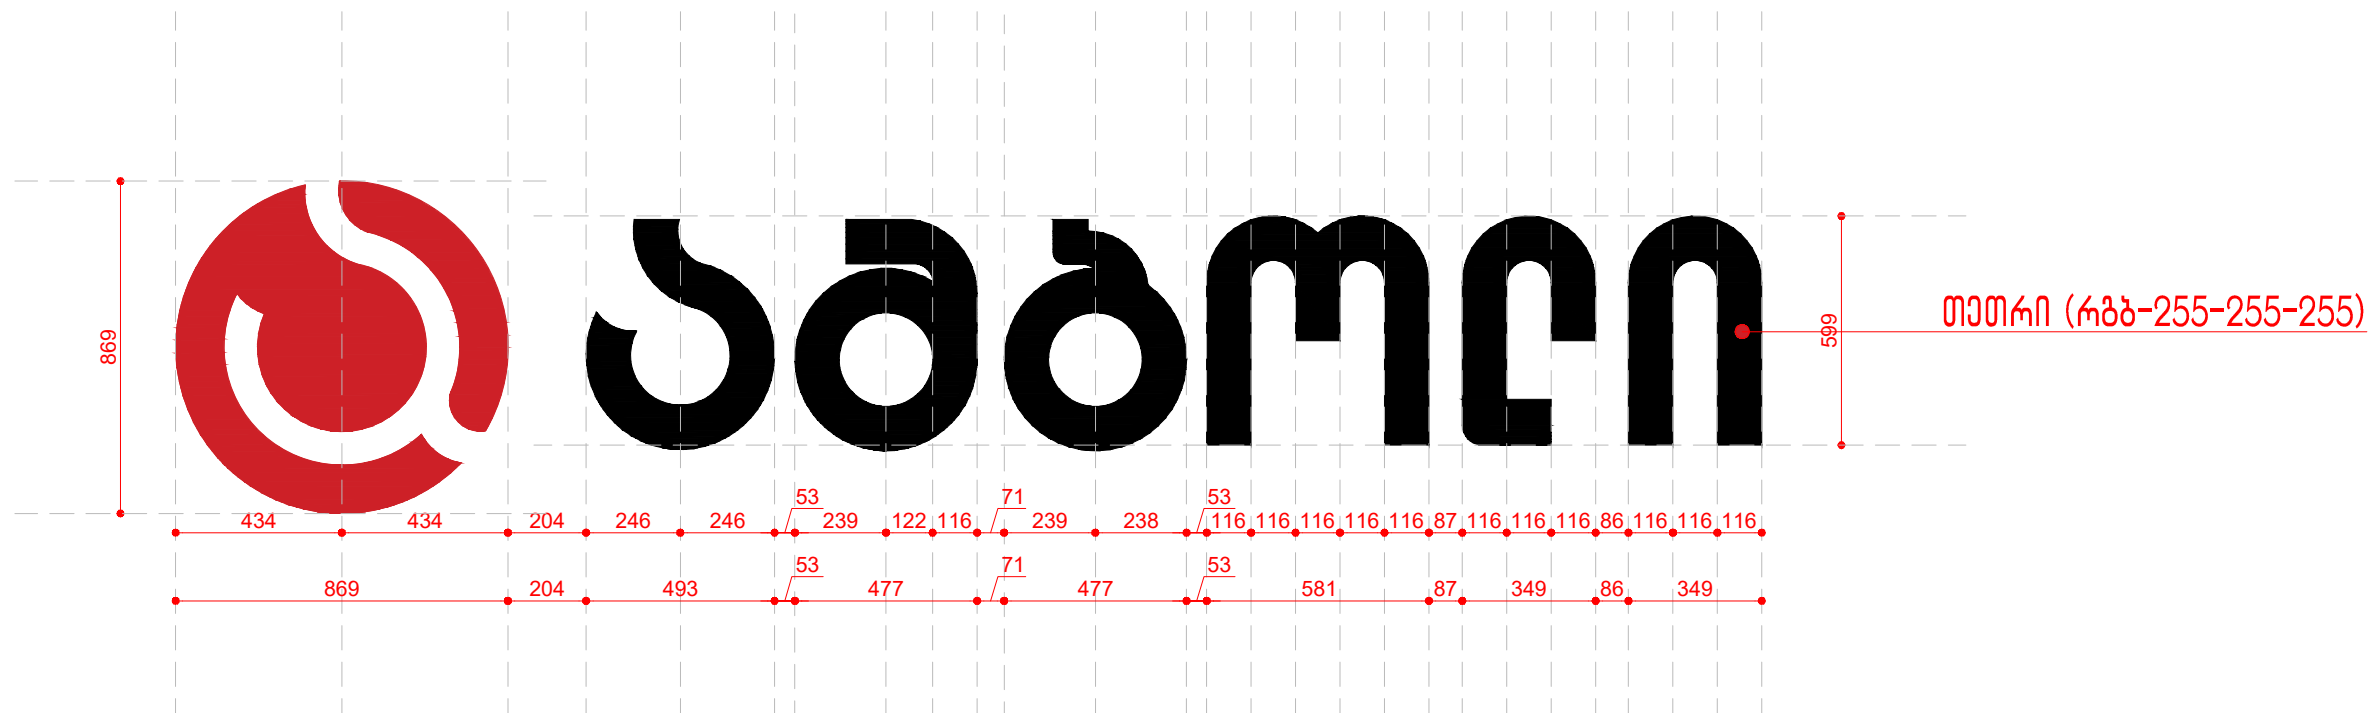

პროექტის სახელწოდება:		
შოპრუში და ავტოსადგომი		
მისამართი:		
ქალაქი თბილისი, ქუჩა უნივერსიტეტის N6		
ნახაზის დასახელება:		
დეგალი N1; დეგალი N2		
თანამდებობა	გვარი	ხელმოწერა
დირექტორი		
არქიტექტორი		
შეასრულა		
მასშტაბი	1:20	
ფორმატი	A-3	
ფურცელი		
თარიღი	2020 წ.	

დეგალი N3

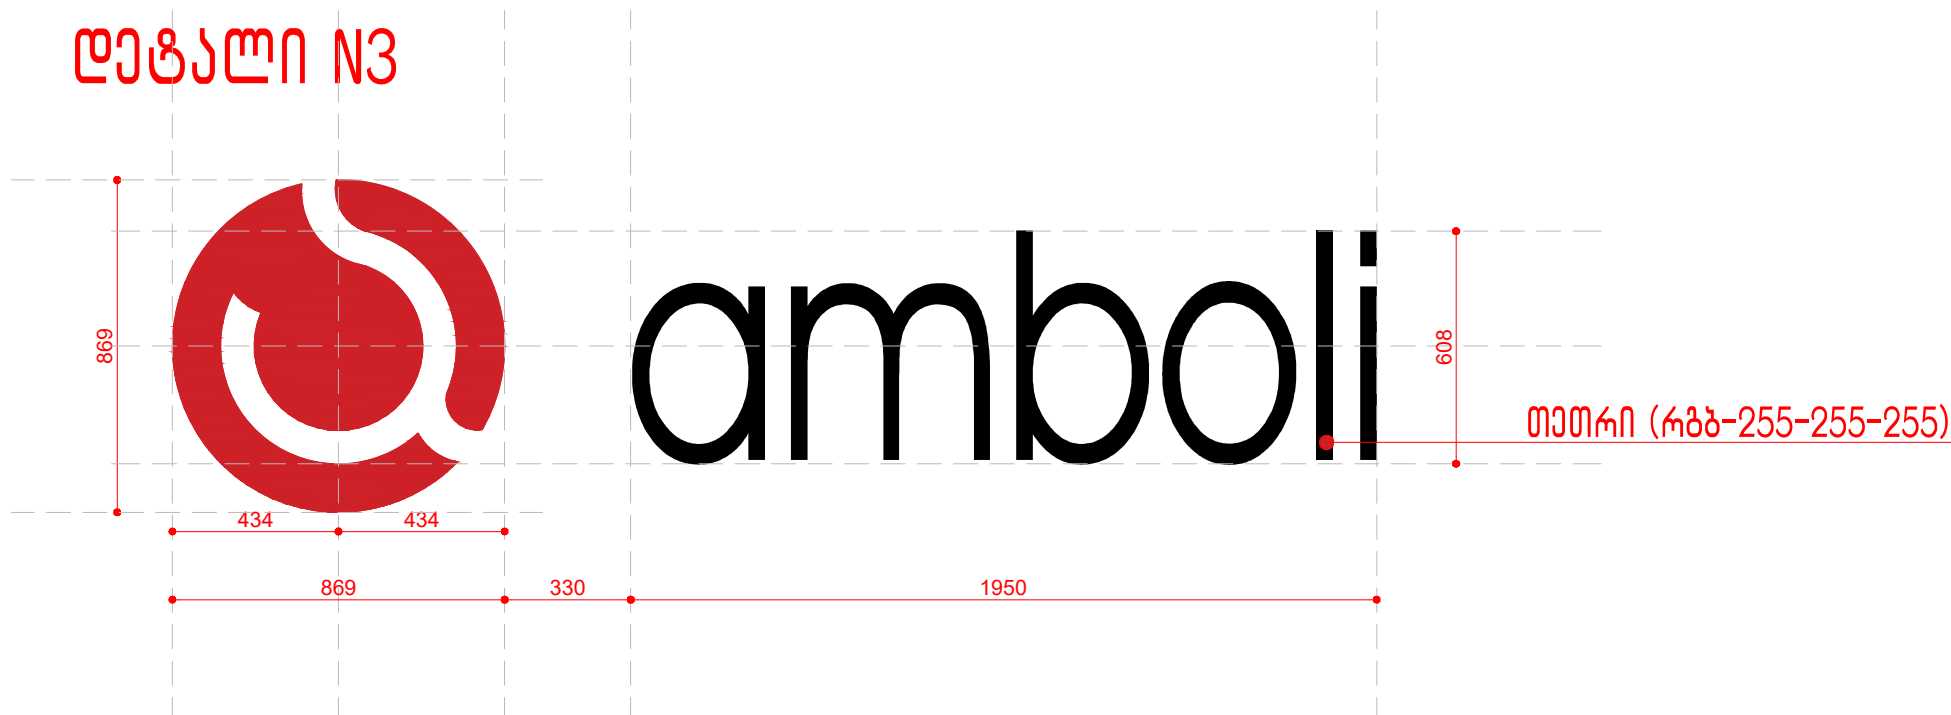


დეგალი N4

ბლოკის კედელი

ალუკაბონდის მოპირკეთება

განათება

კომპოზიტური კანელი

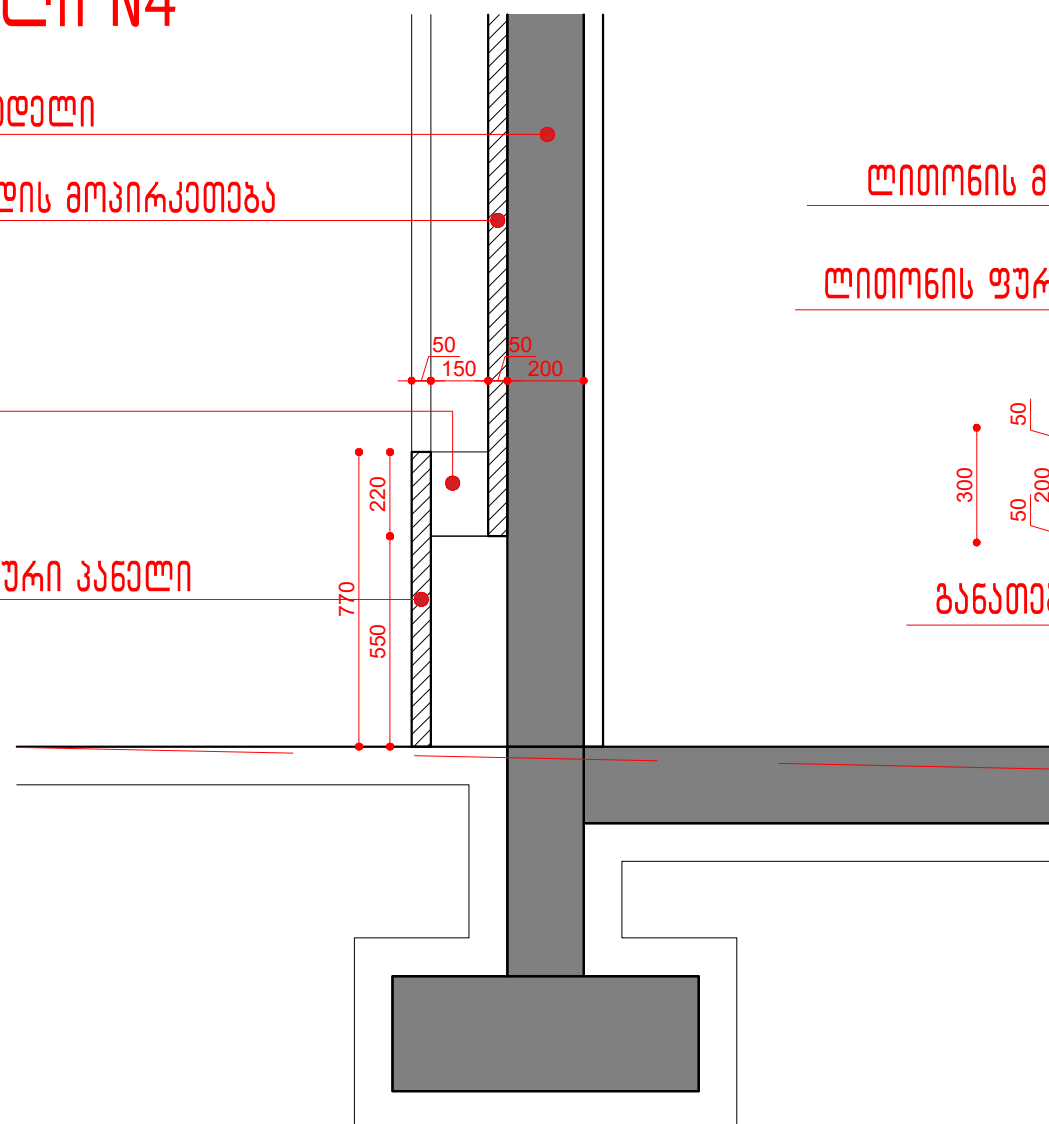


დეგალი N5

ლითონის მილკვადრატი 20X20

ლითონის ფურცელი

განათება

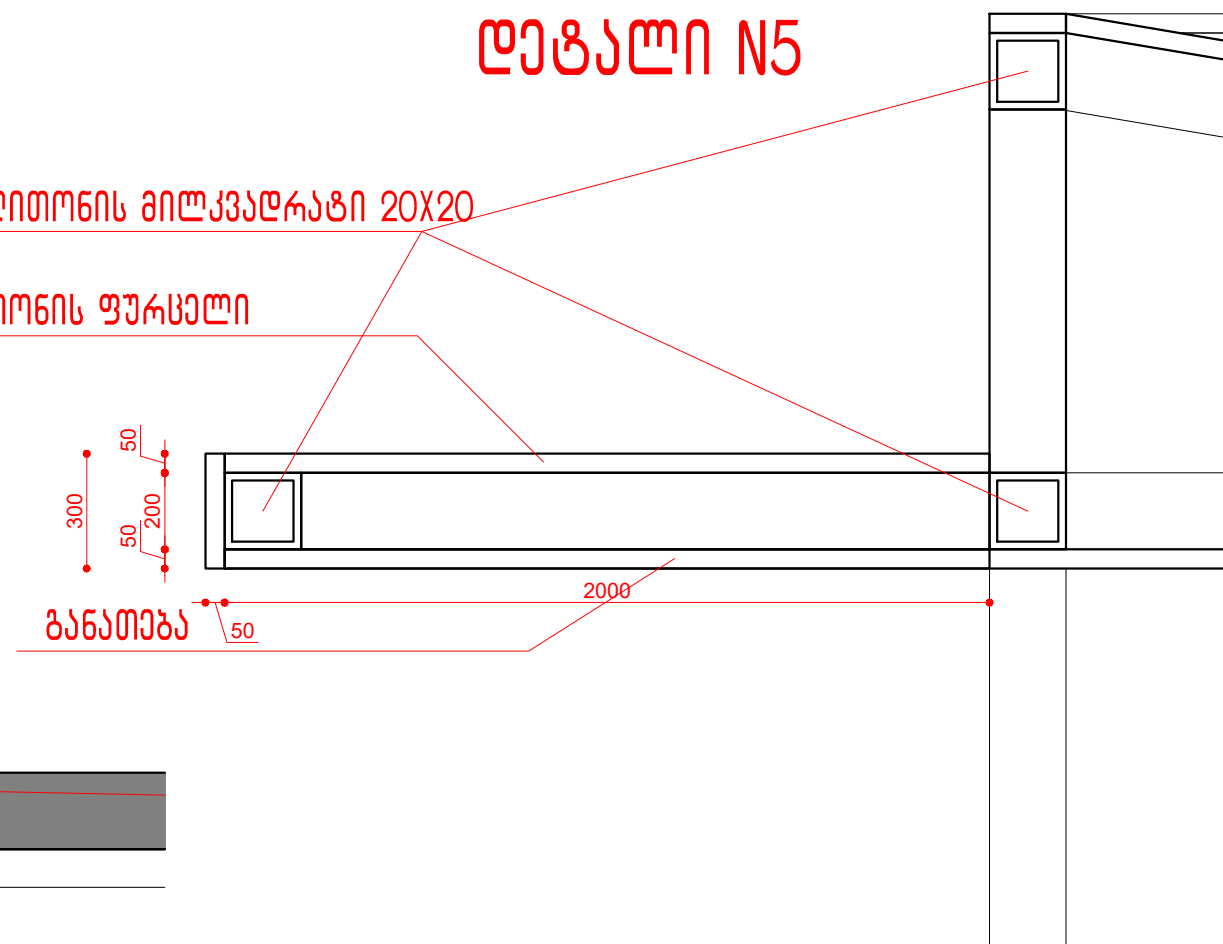

პროექტის სახელწოდება:
შოურუში და ავტოსადგომი

მისამართი:
ქალაქი თბილისი, ქუჩა უნივერსიტეტის N6

ნახაზის დასახელება:
დეგალი N3; დეგალი N4;
დეგალი N5

თანამდებობა	გვარი	ხელმოწერა
დირექტორი		
არქიტექტორი		
შეასრულა		
მასშტაბი	1:20	
ფორმატი	A-3	
ფურცელი		
თარიღი	2020 წ.	

მოპირკეთება ალუკაბონდით R-255 G-000 B-000

მოპირკეთება ალუკაბონდით R-75 G-75 B-75

ალუმინის ვიტრაჟი



მონიკეთება ალუკაბონდით R-255 G-000 B-000

მონიკეთება ალუკაბონდით R-75 G-75 B-75

ალუმინის ვიტრაჟი



პერსპექტიული ხედი

მოპირკეთება ალუკაბონდით R-255 G-000 B-000

მოპირკეთება ალუკაბონდით R-75 G-75 B-75

ალუმინის ვიტრაჟი

სენდვიჩ პანელი



პერსპექტიული ხედი

მოპირკეთება ალუკაბონდით R-255 G-000 B-000

მოპირკეთება ალუკაბონდით R-75 G-75 B-75

ალუმინის ვიტრაჟი



ფოტომონტაჟი

