


I სართული 4333.96

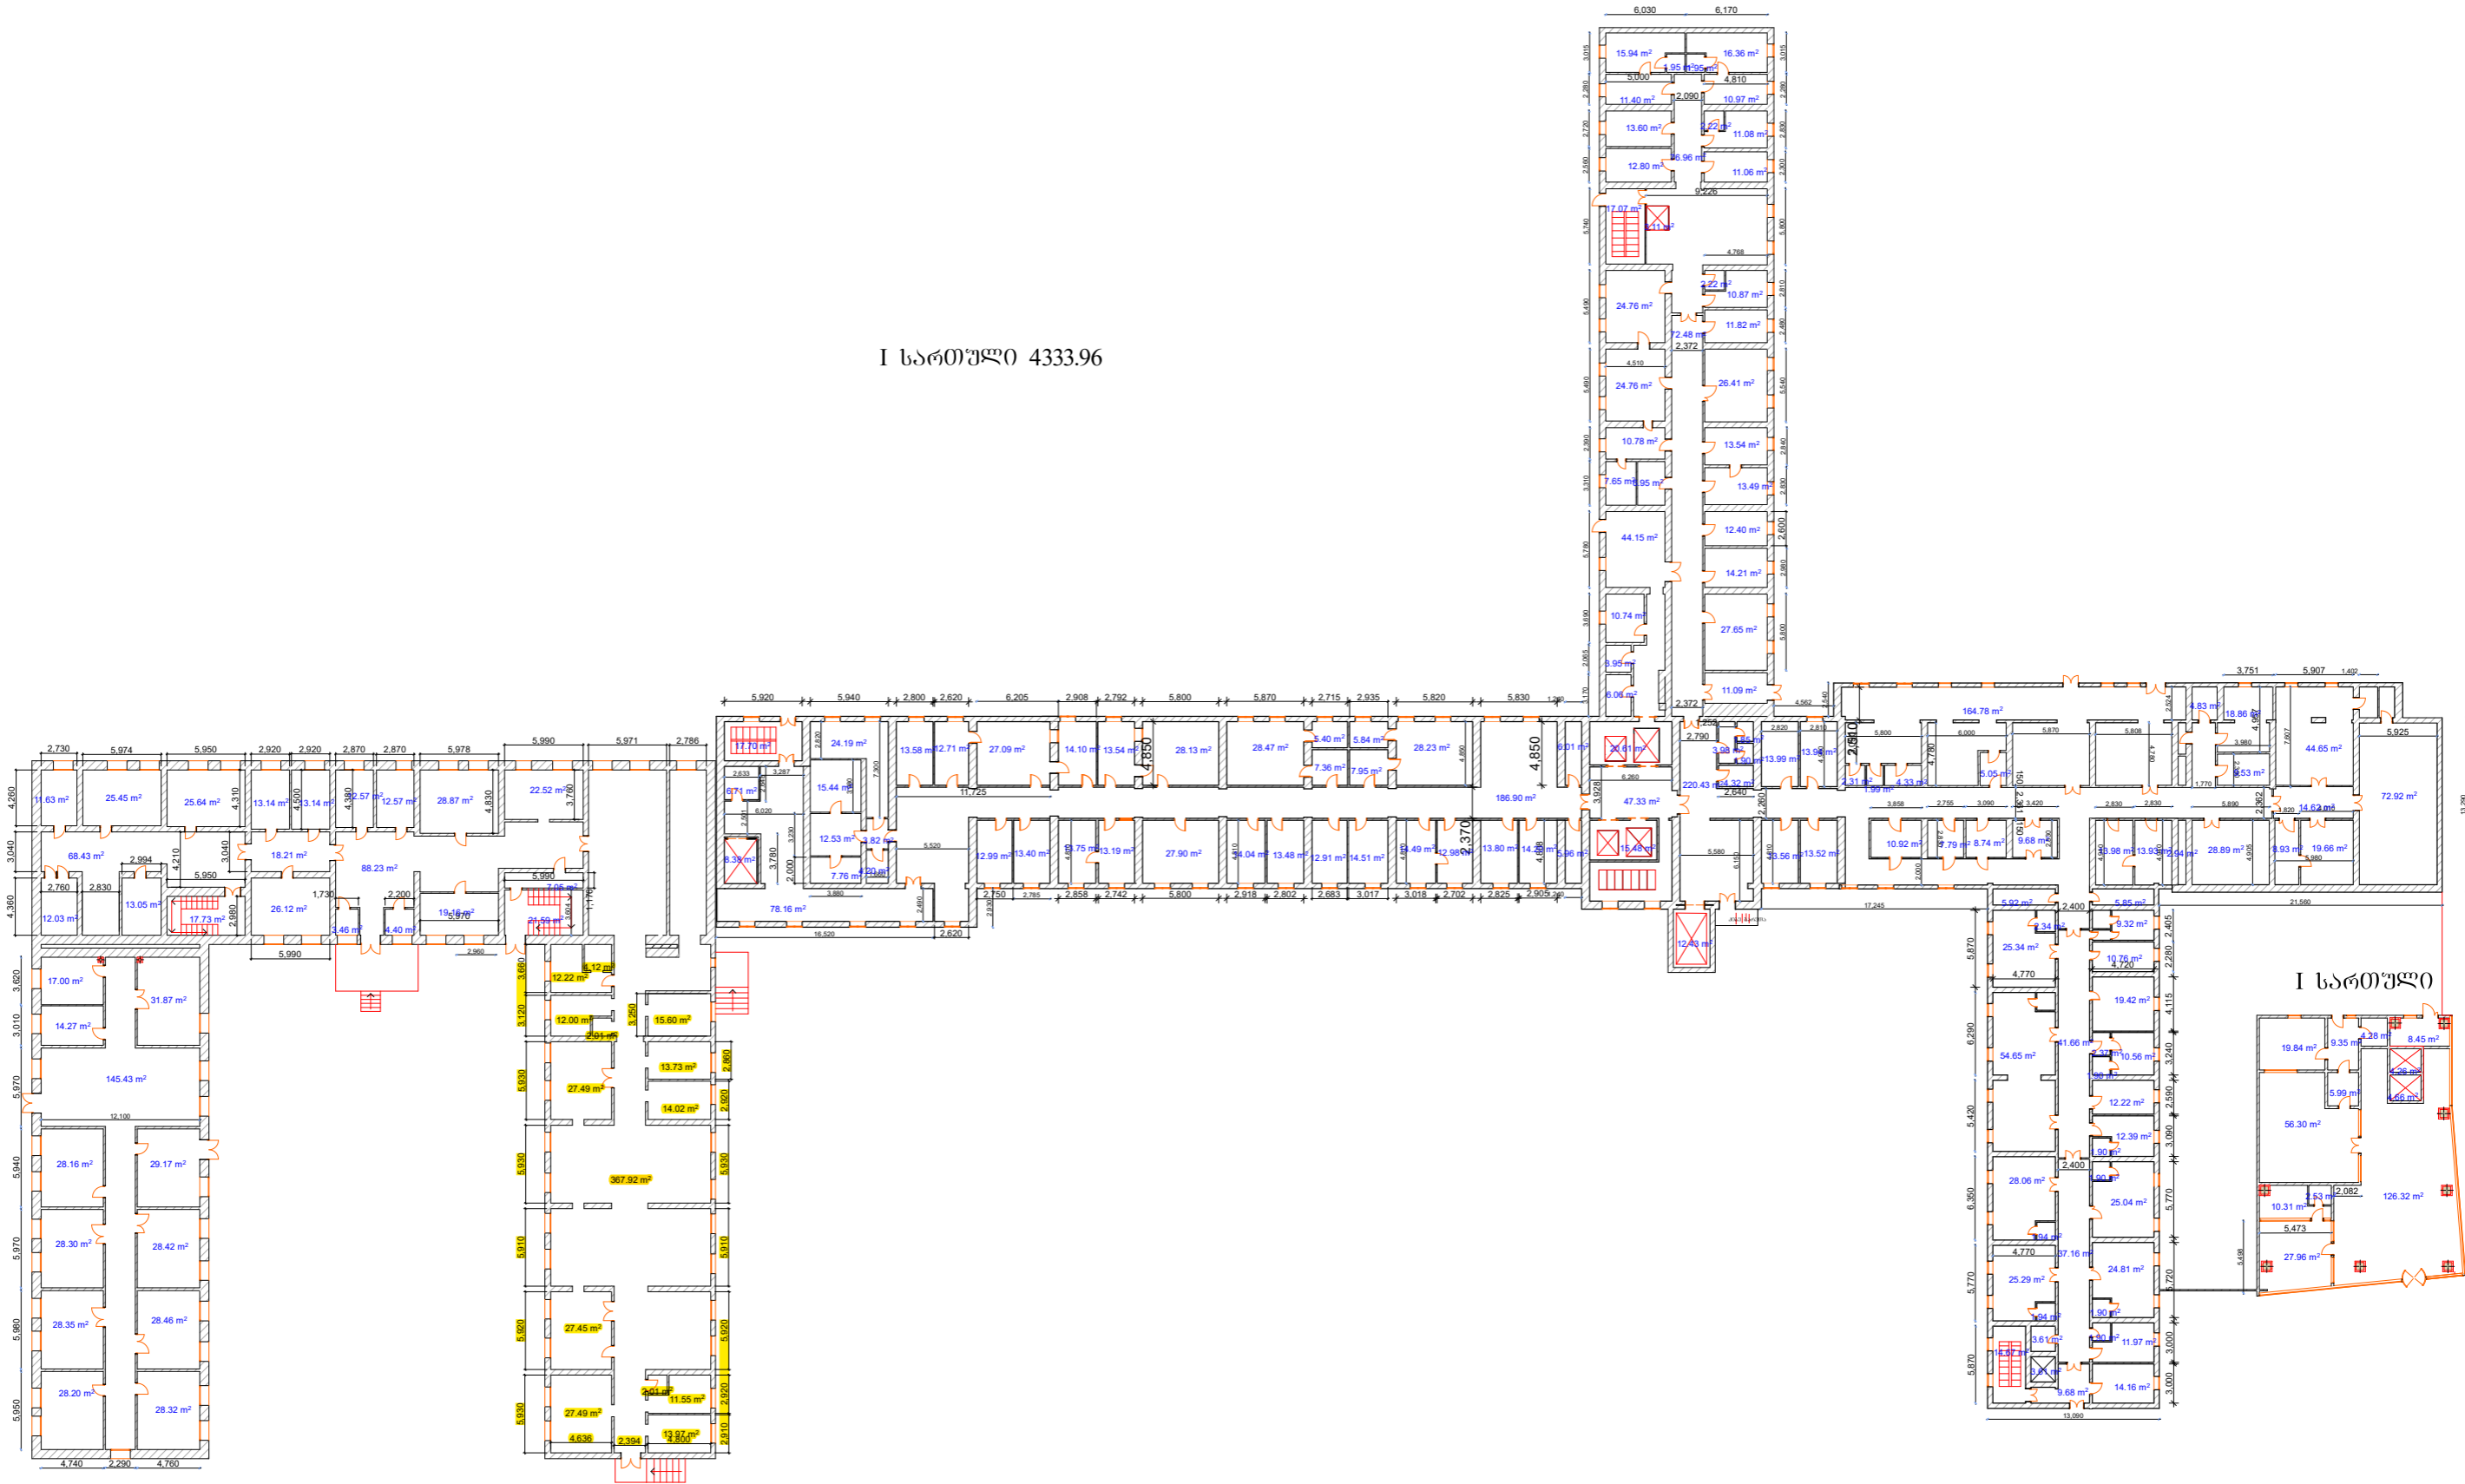

		შიდა ავთოგრაფი ნახაზი			
მოსამართი	ქ. თბილისი ქინძვარაულის ქუჩა №1	ვართის მესაღიპავია		მასშტაბი 1: 250	
ობიექტის დასახელება	შპს ევექსის კონსტრუქციები იპოპერირის სახელობის თბილისის რეჟერალური კონსტრუქტორი	სართული	საერთო კვ.მ	შეაღვისა	თარიღი 11.10.2019
		1	4333.96	ღაინტერესებული პირი	ი/მ მათა ალონია