


სასტერილიზაციო ბლოკის
HVAC-ს პრინციპიალური სქემა

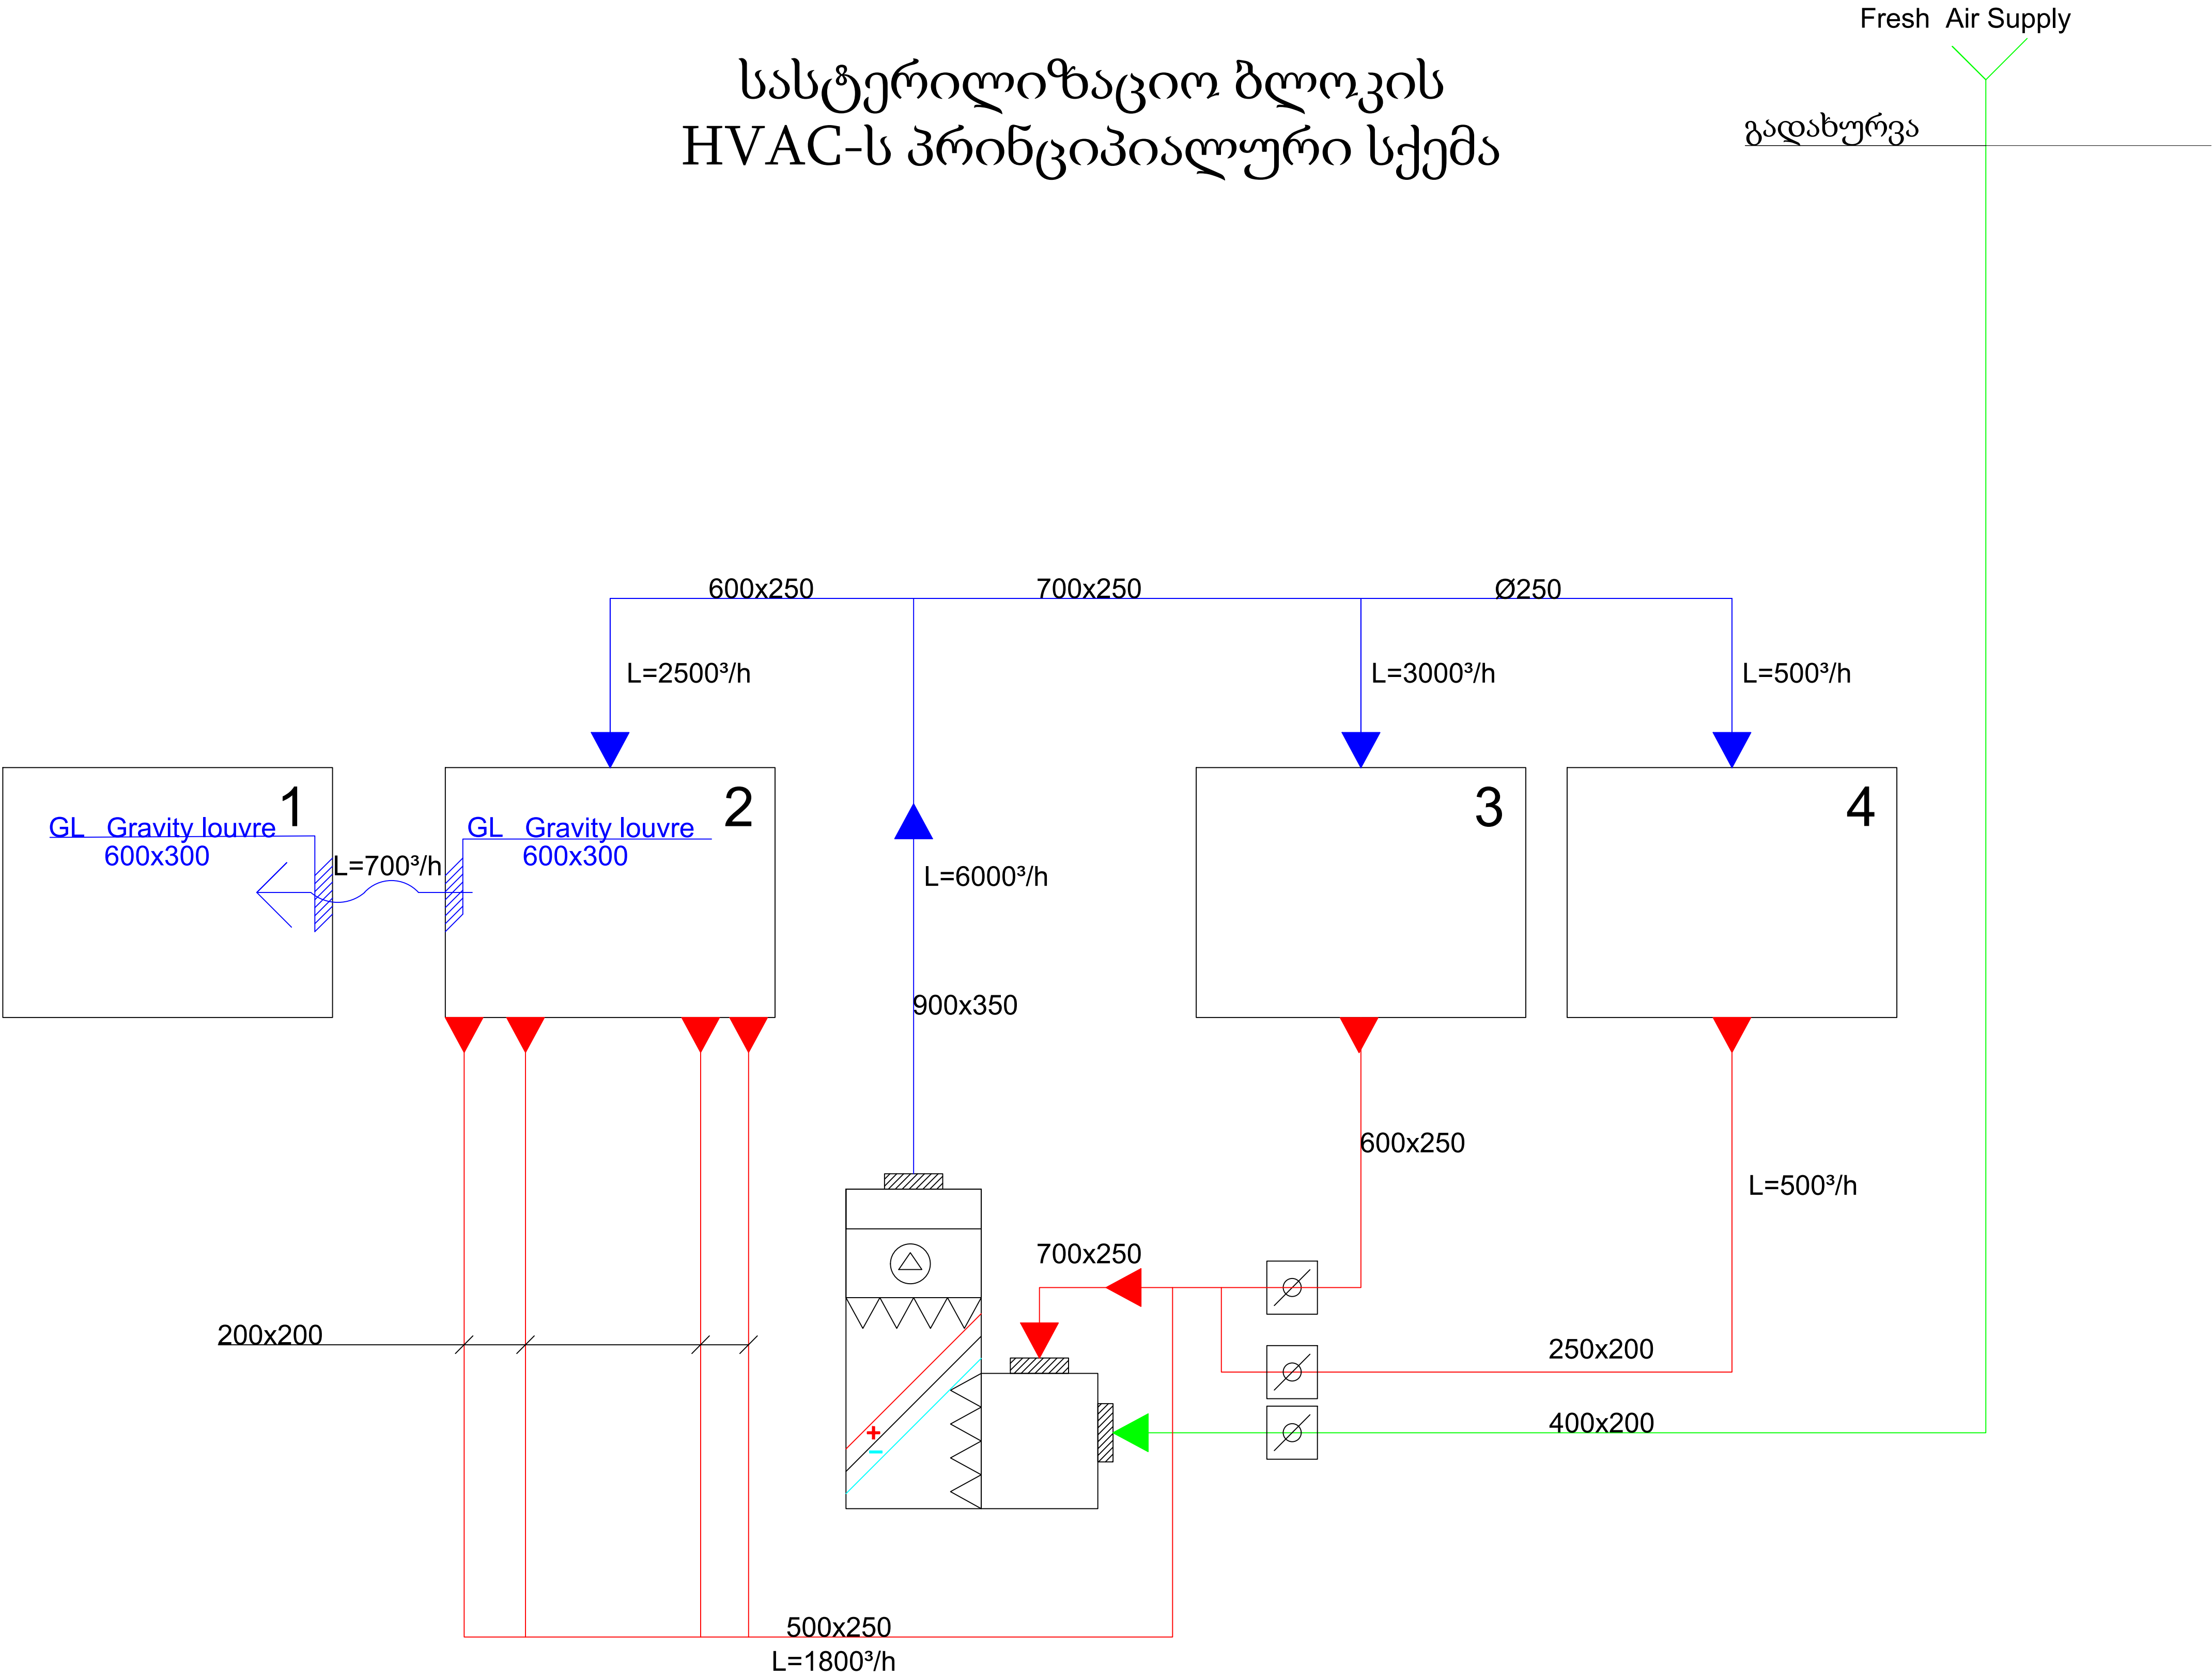

საინჟინრო უზრუნველყოფა				ობიექტის მისამართი : ლიუბლიანას ქ. N13 მ.იაშვილის სახელობის კლინიკა		
სასტერილიზაციო ბლოკის HVAC-ს პრინციპიალური სქემა				ფაილის ფორმატი	ფურცლის ფორმატი	მაშტაბი
პოზიცია	სახელი გვარი	ხელმოწ.		საპროექტო ორგანიზაცია	dwg	A1
პრაექტორი	გიორგი სტეფანაძე				PDF	
შეასრულა					ფურცელი	
შეამოწმა	გიორგი სტეფანაძე					