საკადასტრო გეგმა

მასშტაბი 1:500

საქართველოს იუსტიციის სამინისტრო
საჯარო რეესტრის ეროვნული სააგენტო
თბილისის სარეგისტრაციო სამსახური

მიწის ნაკვეთი: სარეგისტრაციო №

საკადასტრო № *01* / *11* / *04* / *029/034*

ზონა: თბილისი; სექტორი: გლდანი; კვარტალი; ნაკვეთი

მისამართი: წყალსადენის ქუჩა №11

ბეჭედი

თარიღი: 10.07.07

ფართობი: *1527* კვ.მ.

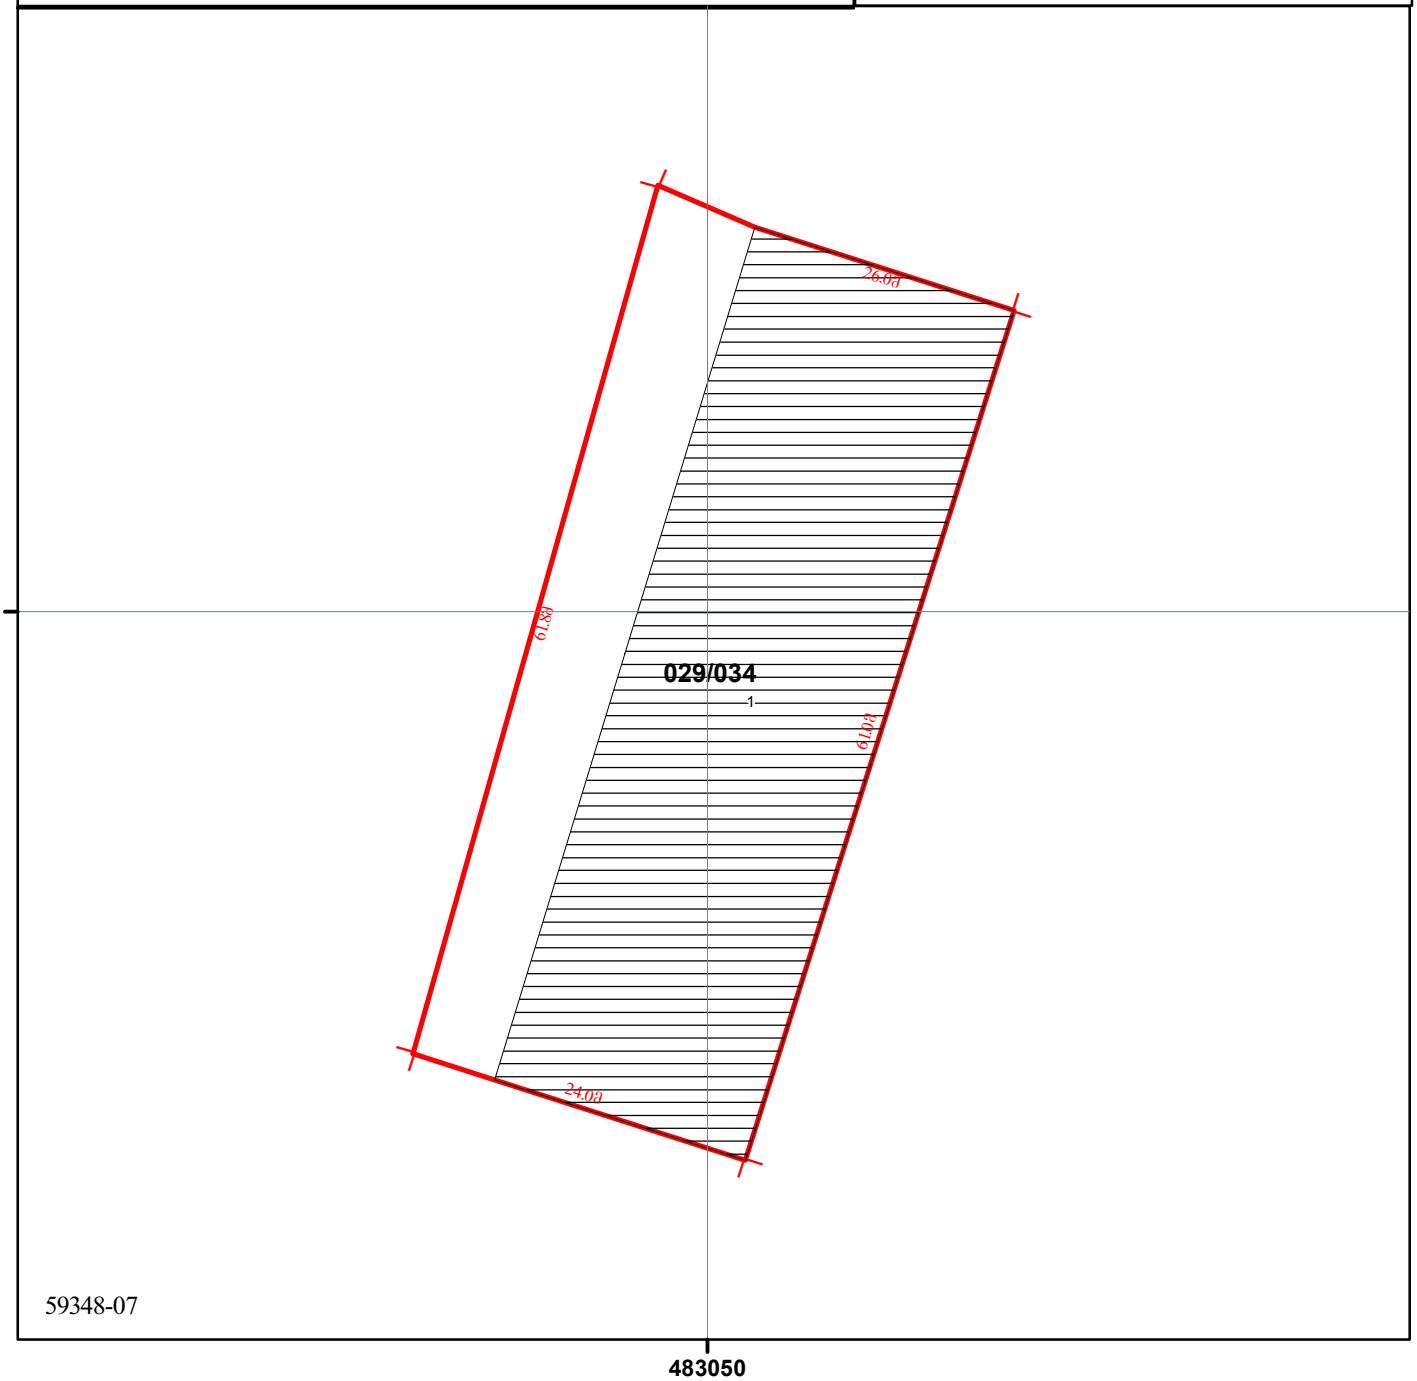

მიწის ნაკვეთის საკადასტრო საზღვარი	1 შენობის ნომერი	ბორდიური
საცხოვრებელი შენობა	მშენ. მშენებარე ნაგებობა	რკინიგზა
არასაცხოვრებელი შენობა	სატრანსფორმატორო ჯიხურები და ელექტრო ქვესადგურები	მაღალი ძაბვის ელექტრო გადამცემი ხაზი
უფლების დამადასტურებელი საბუთის გარეშე არსებული შენობა-ნაგებობა	სერვიტუტი	სამეთვალყურეო ჭები

0.00 0.00 (საერთაშორისო) UTM სისტემის კოორდ.