წყალარინების, წვიმისა და სასმელი წყლების სისტემების გენ.გეგმა
1:1000

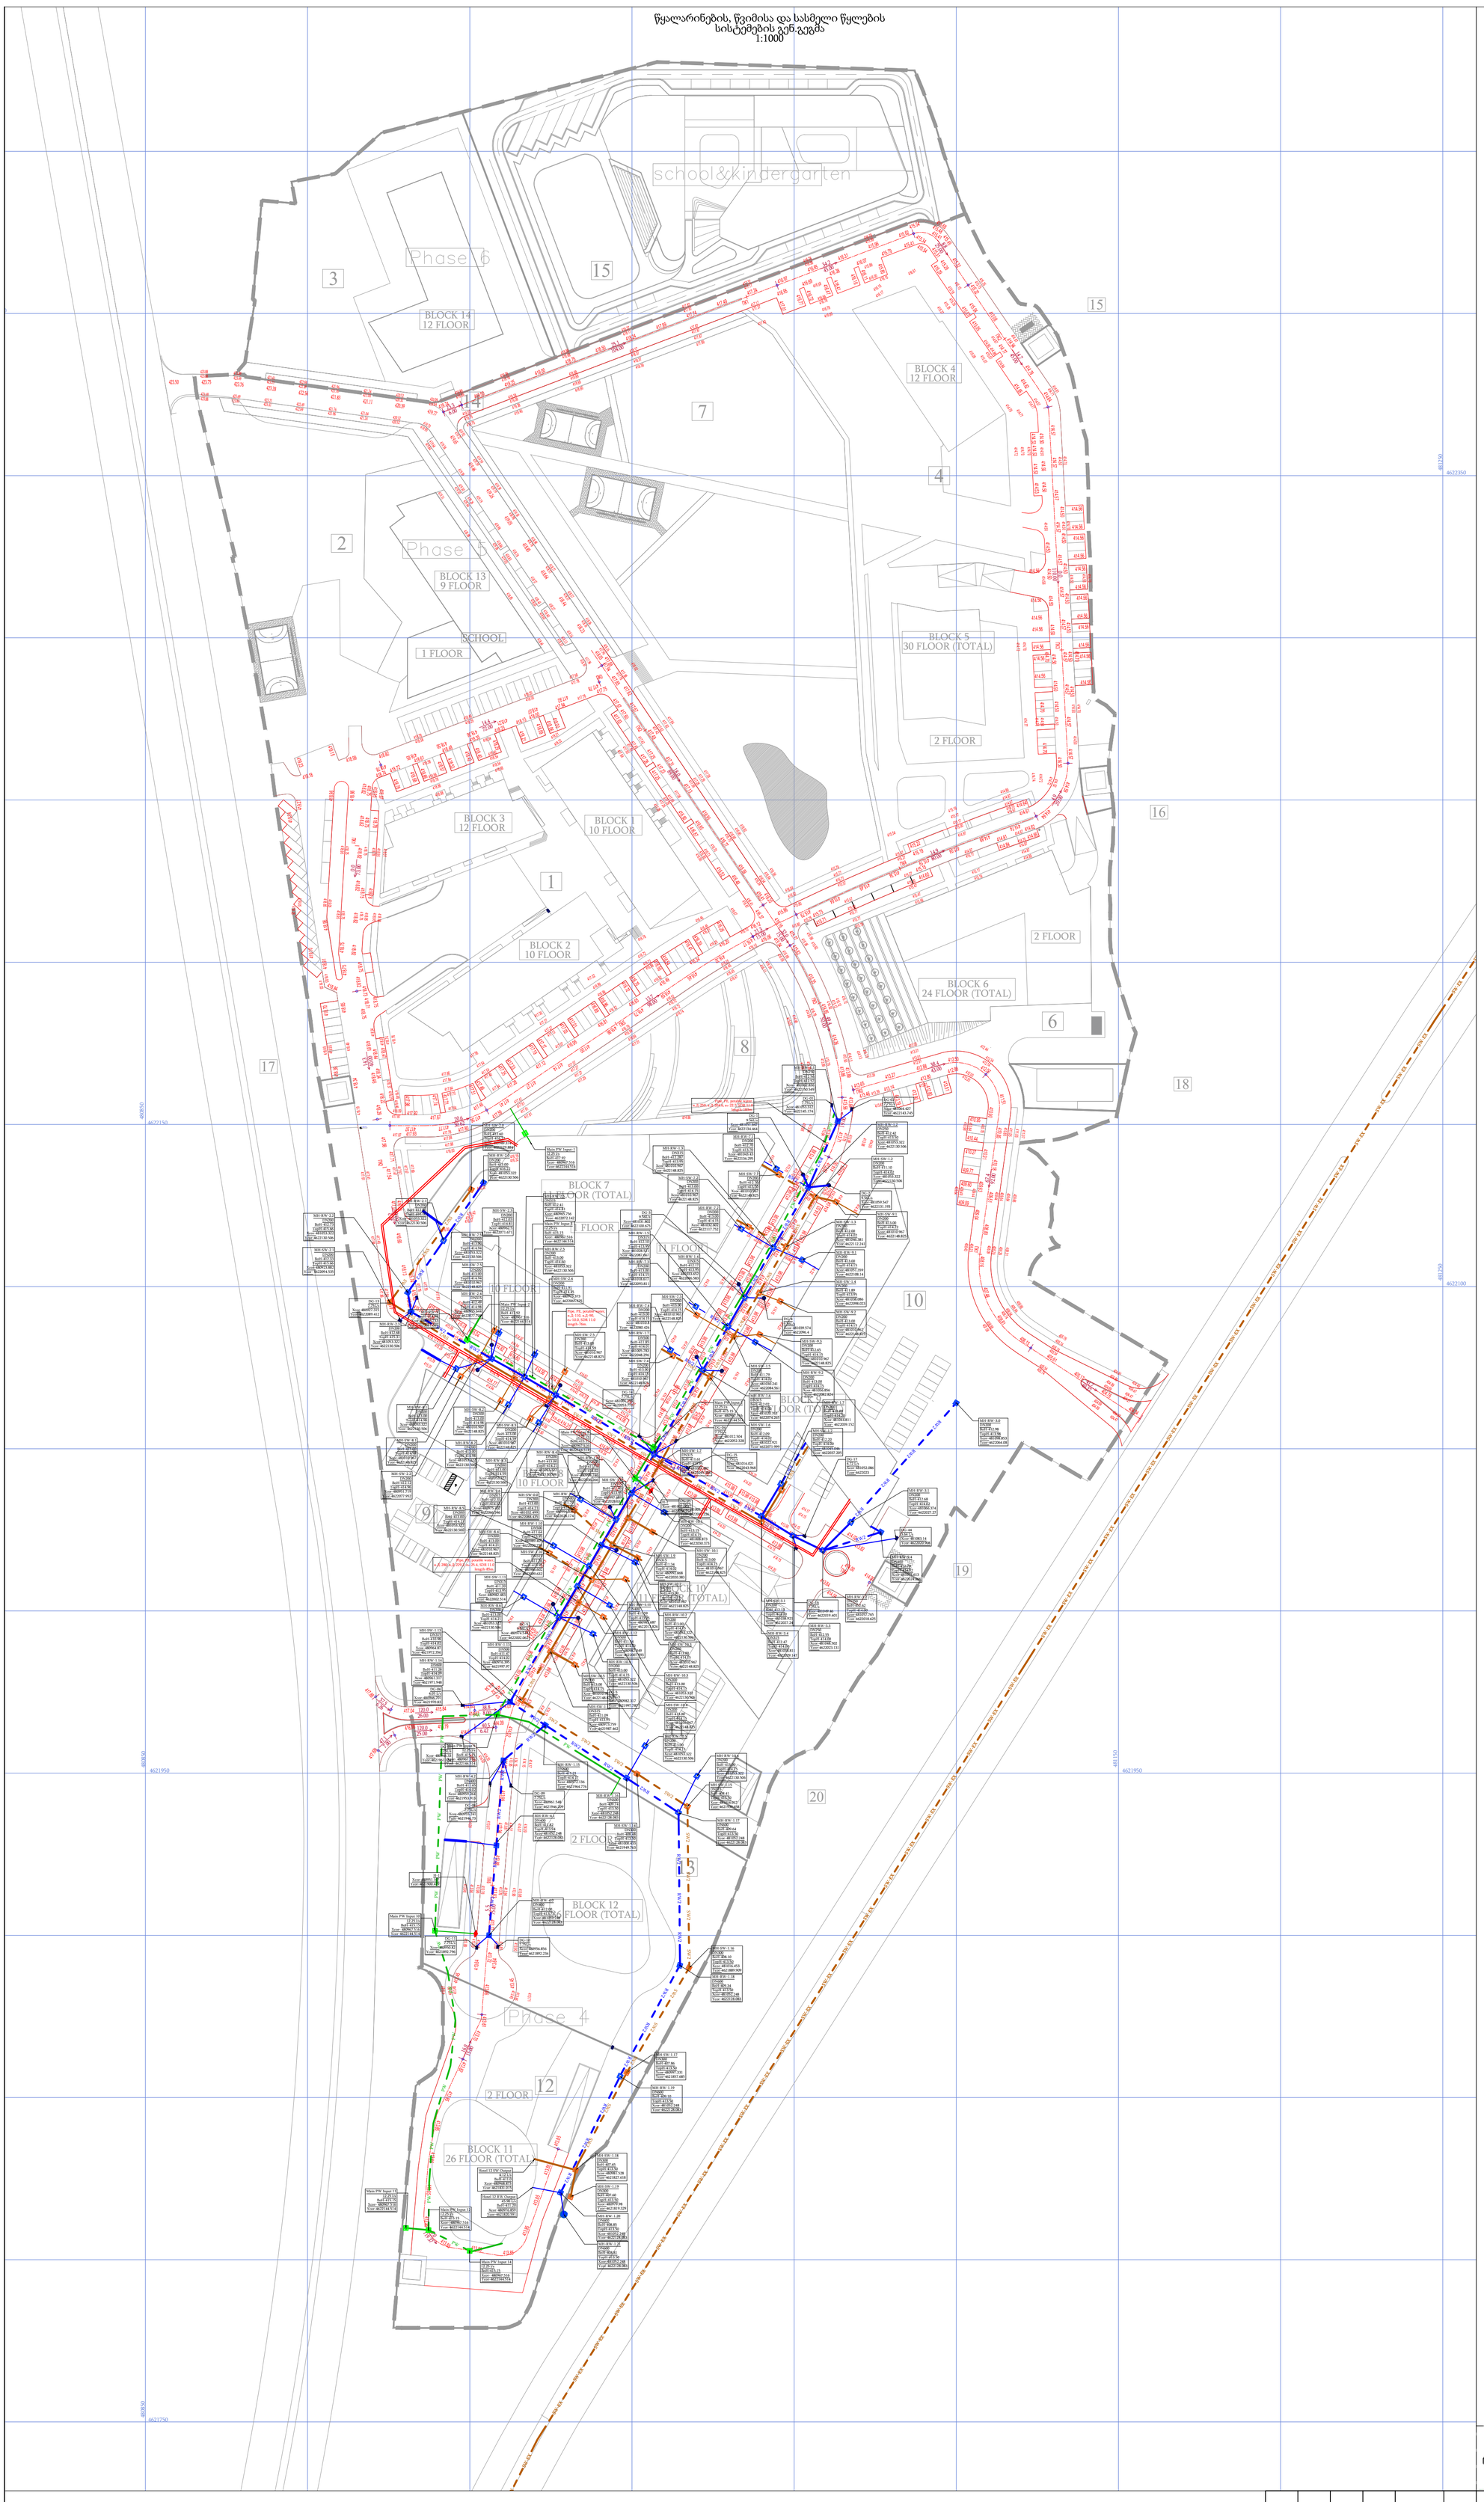

ლეგენდა

#	Symbol	Name	Q-ty
1		გზების საპროექტო ინფრასტრუქტურა	
2		ახალი შენობები საპროექტო	
3	SW-EX	ქალაქის საკანალიზაციო ქსელი, SW-არსებული	
4	RW1	სანიაღვრე საპროექტო, RW-1	
5	RW2	სანიაღვრე საპროექტო, RW-2	
6	PW	სასმელი წყალი საპროექტო	
7	SW1	კანალიზაცია საპროექტო, SW-1	
8	SW2	კანალიზაცია საპროექტო, SW-2	
9		საკანალიზაციო ჭა, საპროექტო , MH-SW-1,2,3..n	
10		სასმელი წყლის ჭა, საპროექტო, MH-PW-1,2,3..n	
11		სასმელი წყლის ჭა, საპროექტო, MH-FF-1,2,3..n	
12		სანიაღვრე ჭა , საპროექტო, MH-RW-1,2,3..n	
13		დრენაჟი ტიპი- GO, CDOT. DG-1,2,3..n	68 pcs
14		სანიაღვრე ჭა ღია თავსახურით , საპროექტო, MH-RWO-1,2,3..n	12 pcs
15		გრძივი დრენაჟი LD-1,2,3..n	171 m
16		საკანალიზაციო ნიშნული	
17		სანიაღვრის ნიშნული	
18		სასმელი წყლის ნიშნული	
19	H-1	მშრალი ტიპის სახანძრო ჰიდრანტი R=150m	7 pcs

GEORGIA REAL ESTATE
GEORGIA REAL ESTATE
ალ.ყაზბეგის გამზ.15, 0160, თბილისი, საქართველო
ტელ: (+995 32) 2 444 111
ელ.ფოსტა: www.gre.ge

ცვლ.	რაოდ	ცვლ.	რაოდ	ხელმო.	თარ.
შეადგინა					
ვ.პუოჯუნას					2023-01-30
ლ.გუმბერიძე					
ი.კაპანაძე					

წყალმომრაგება და წყალარინება-გენ.გეგმა			
გელოვანი			
წყალარინების, წვიმისა და სასმელი წყლების სისტემების გენ.გეგმა	სტადია	გვერდი	გვ.რაოდ.
	3	1	1
მასშტაბი 1:1000	SAXON MANAGEMENT SERVICES შპს SAXON MANAGEMENT SERVICES ალ.ყაზბეგის გამზ.47,ჩაბრა.,ოფისი 420 ტელ.+995591216159 ელ.ფოსტა: info@saxonms.com		

ფორმატი A1 ნომერი