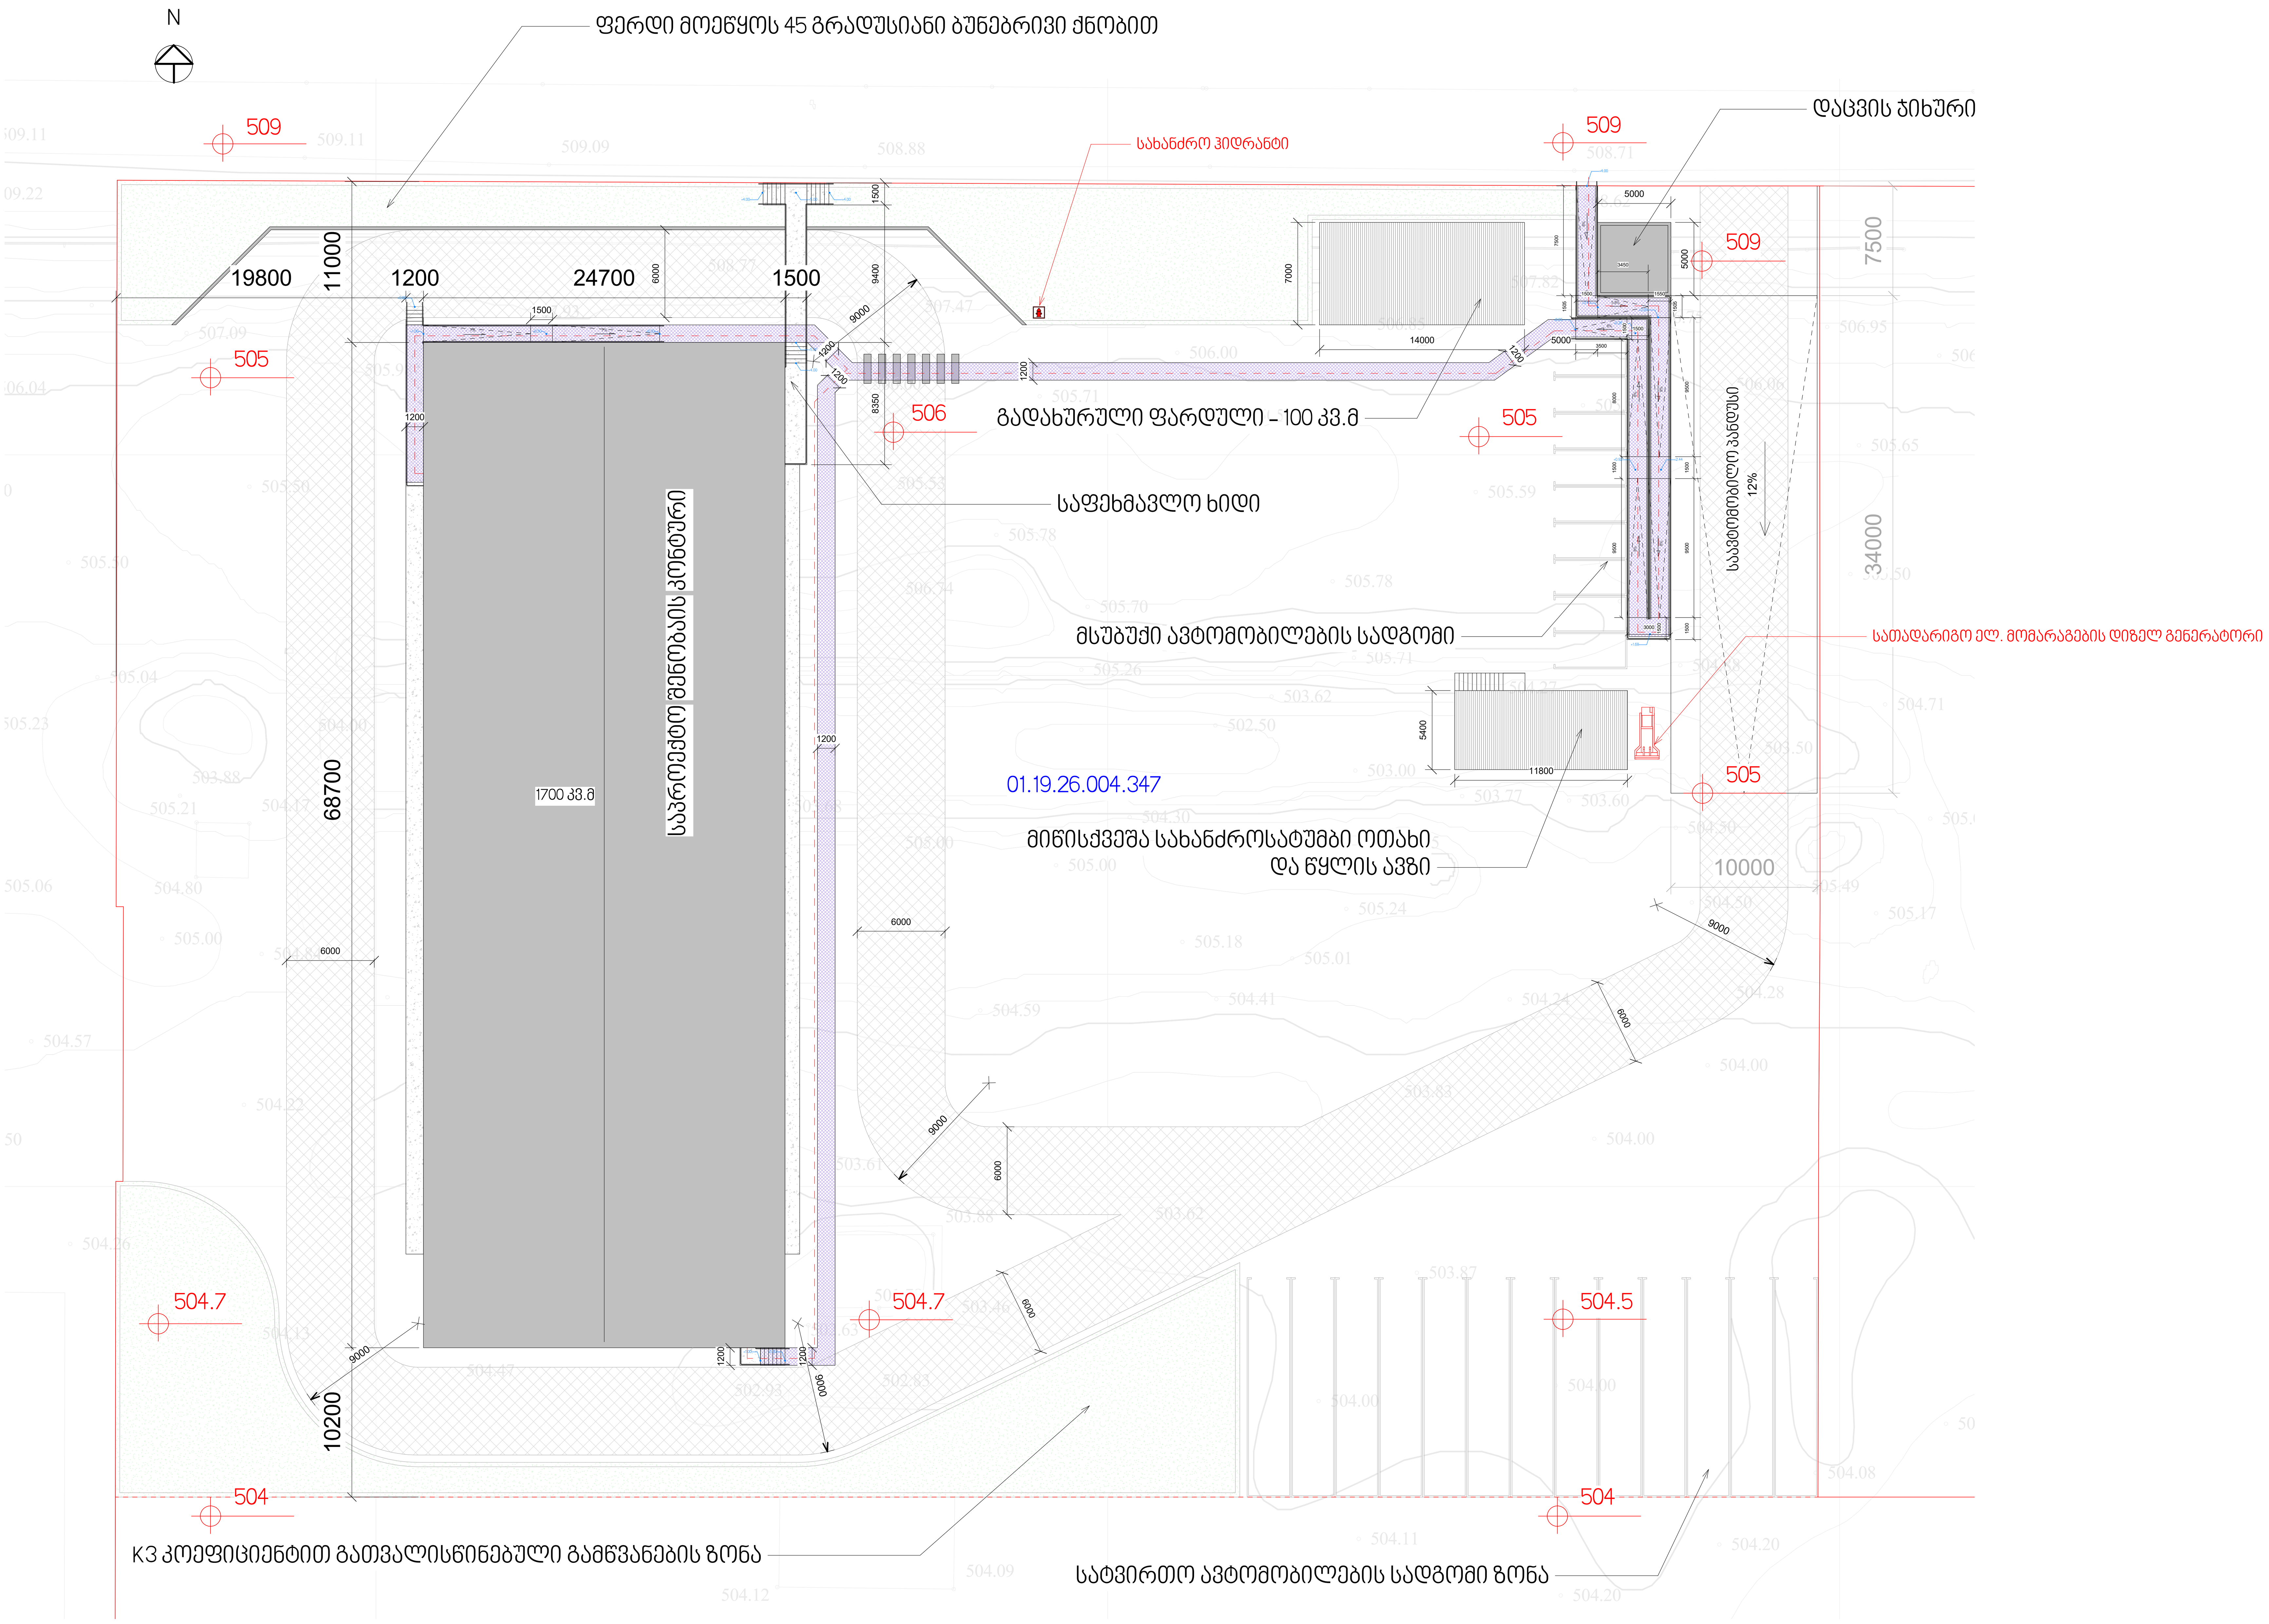


არქიტექტურული
საპროექტო ნული = 506

506	აბსოლიტური ნიშნული
+1.00	საპროექტო არქიტექტურული ნიშნული
	მისაწვდომი სვლა-გეზი
	საკადასტრო საზღვარი
	ჩრდილოეთის მანიშნებელი
	სახანძრო ჰიდრანტი

რევიზია	აღწერა	თარიღი

"ინექსი"

საბაჟო ტერმინალის
კონცეპტუალური პროექტი

გენ. გეგმა

პროექტის ნომერი: ECGS-002

თარიღი: 25.07.2022

A-101

მასშტაბი: 1 : 200