
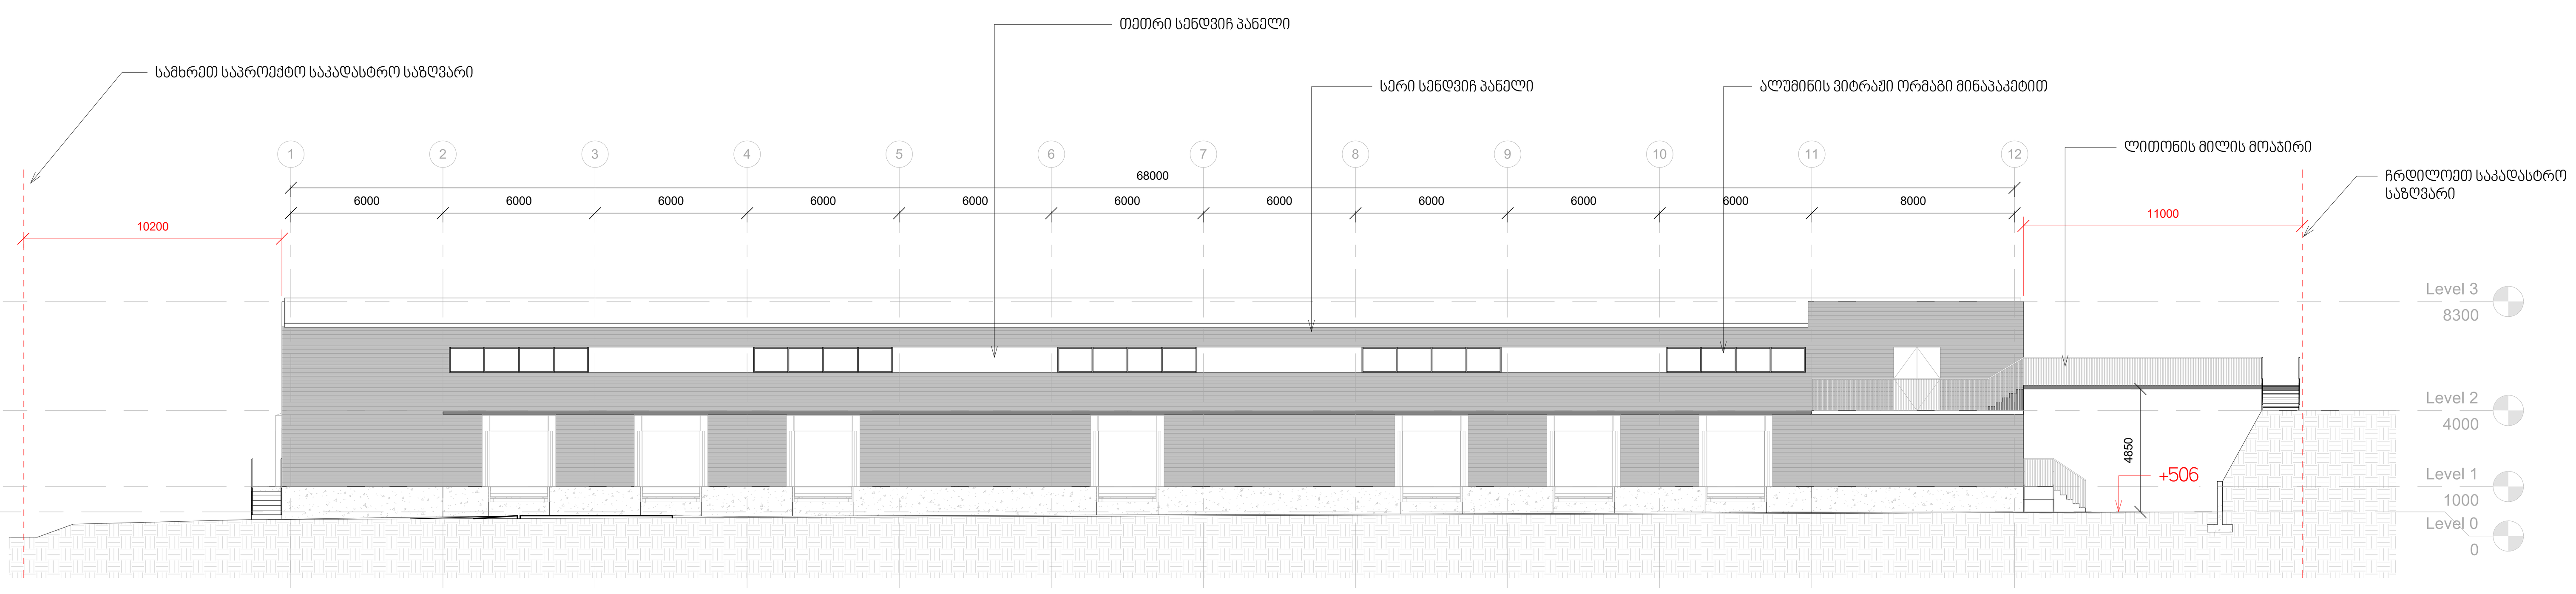


1 აღმოსავლეთ ფასადი

1 : 150

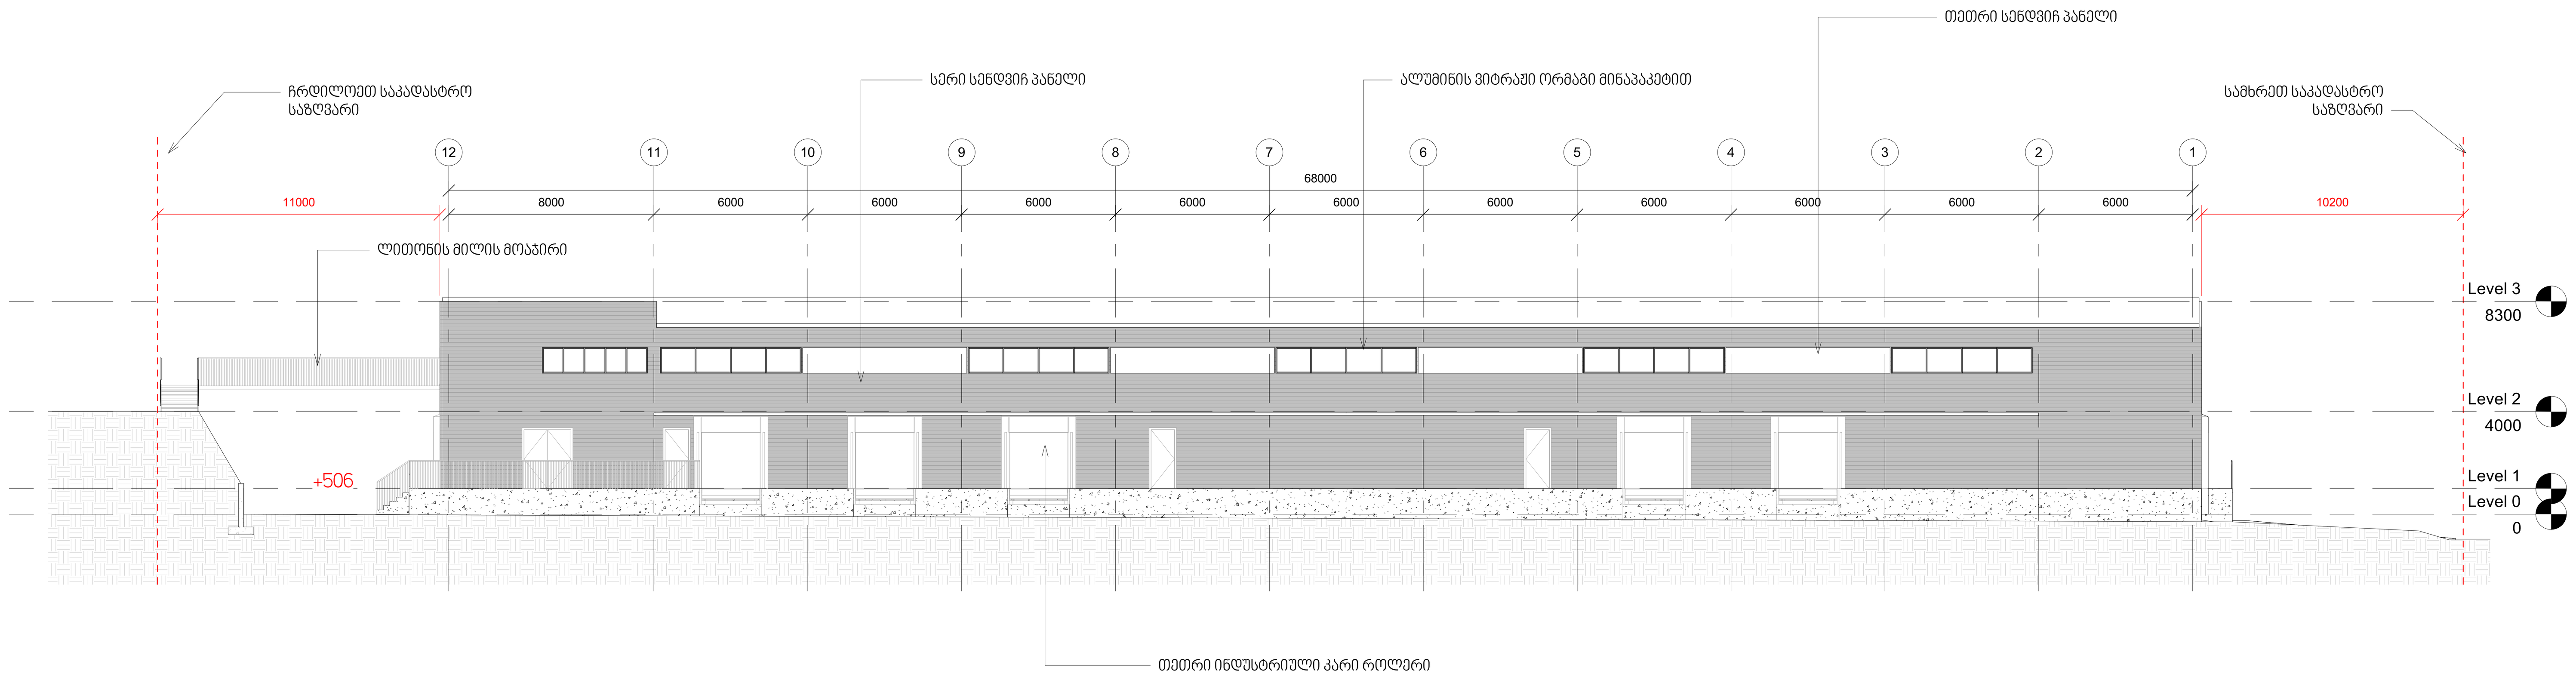

2 დასავლეთ ფასადი

1 : 150

რევიზია	აღწერა	თარიღი

"ინექსი"

საბაჟო ტერმინალის კონცეპტუალური პროექტი


აღმოსავლეთ და დასავლეთ ფასადის განშლა

პროექტის ნომერი: ECGS-002


თარიღი: 25.07.2022

A-105

მასშტაბი: 1 : 150

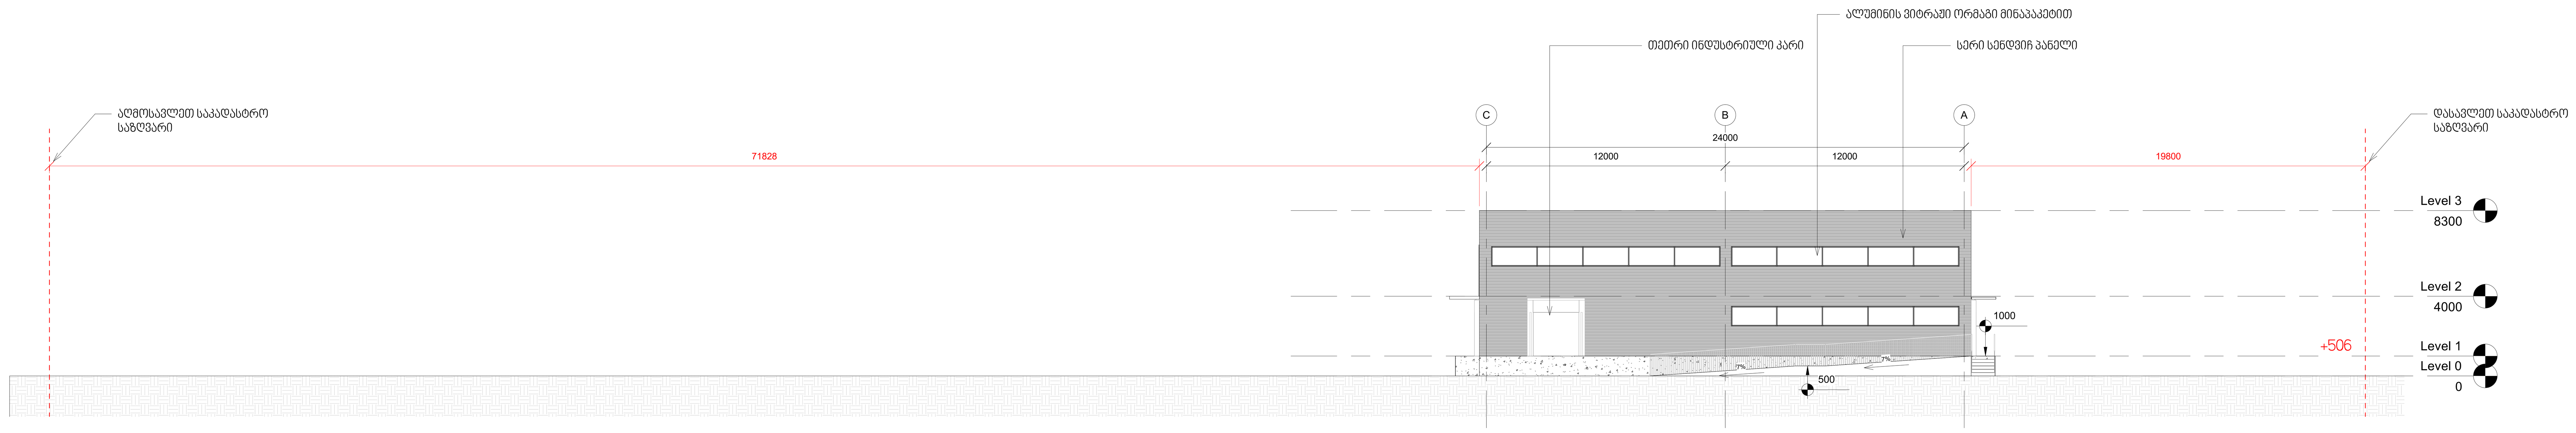

1 ჩრდილოეთ ფასადი
1 : 150

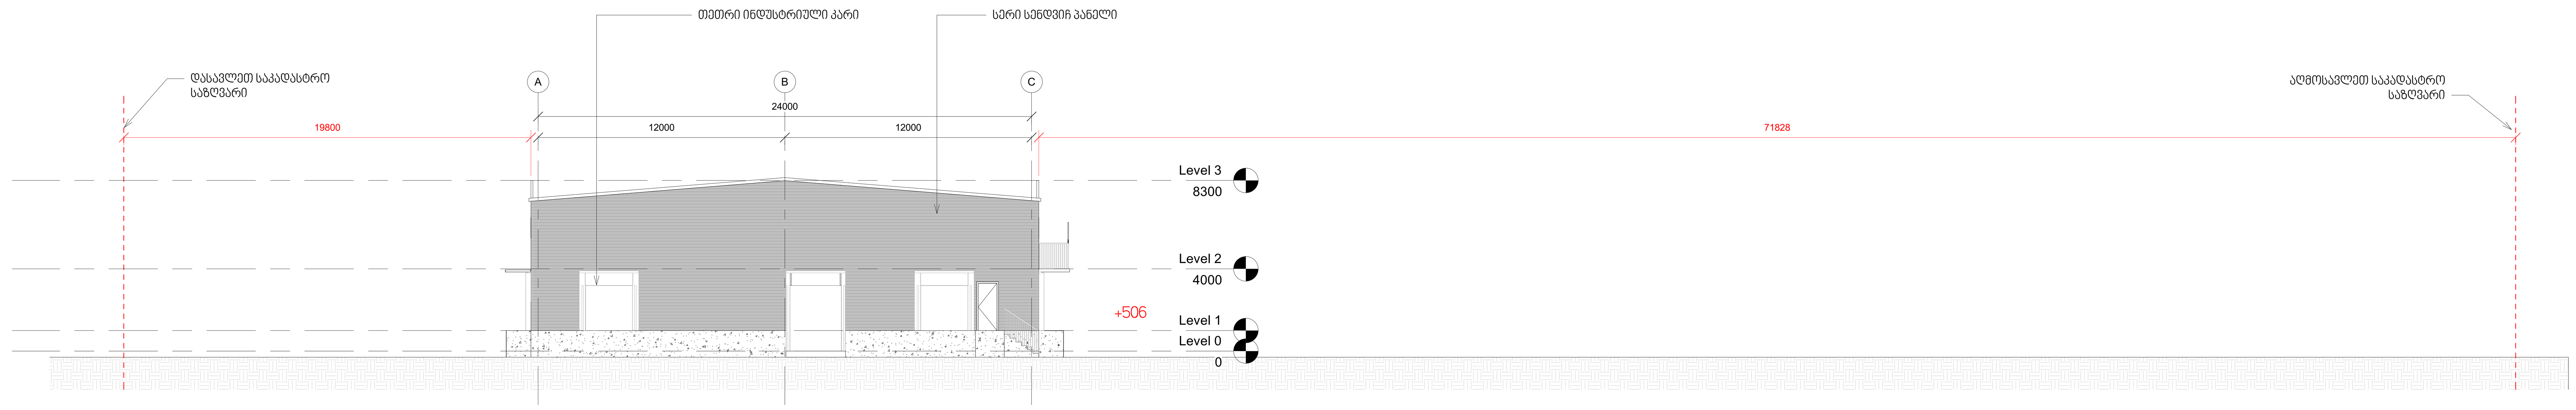

2 სამხრეთ ფასადი
1 : 150

რევიზია	აღწერა	თარიღი

"ინექსი"

საბაჟო ტერმინალის კონცეპტუალური პროექტი

სამხრეთ და ჩრდილოეთ ფასადის განშლა


პროექტის ნომერი: ECGS-002

თარიღი: 25.07.2022

A-106


მასშტაბი: 1 : 150

ღია ფარდული

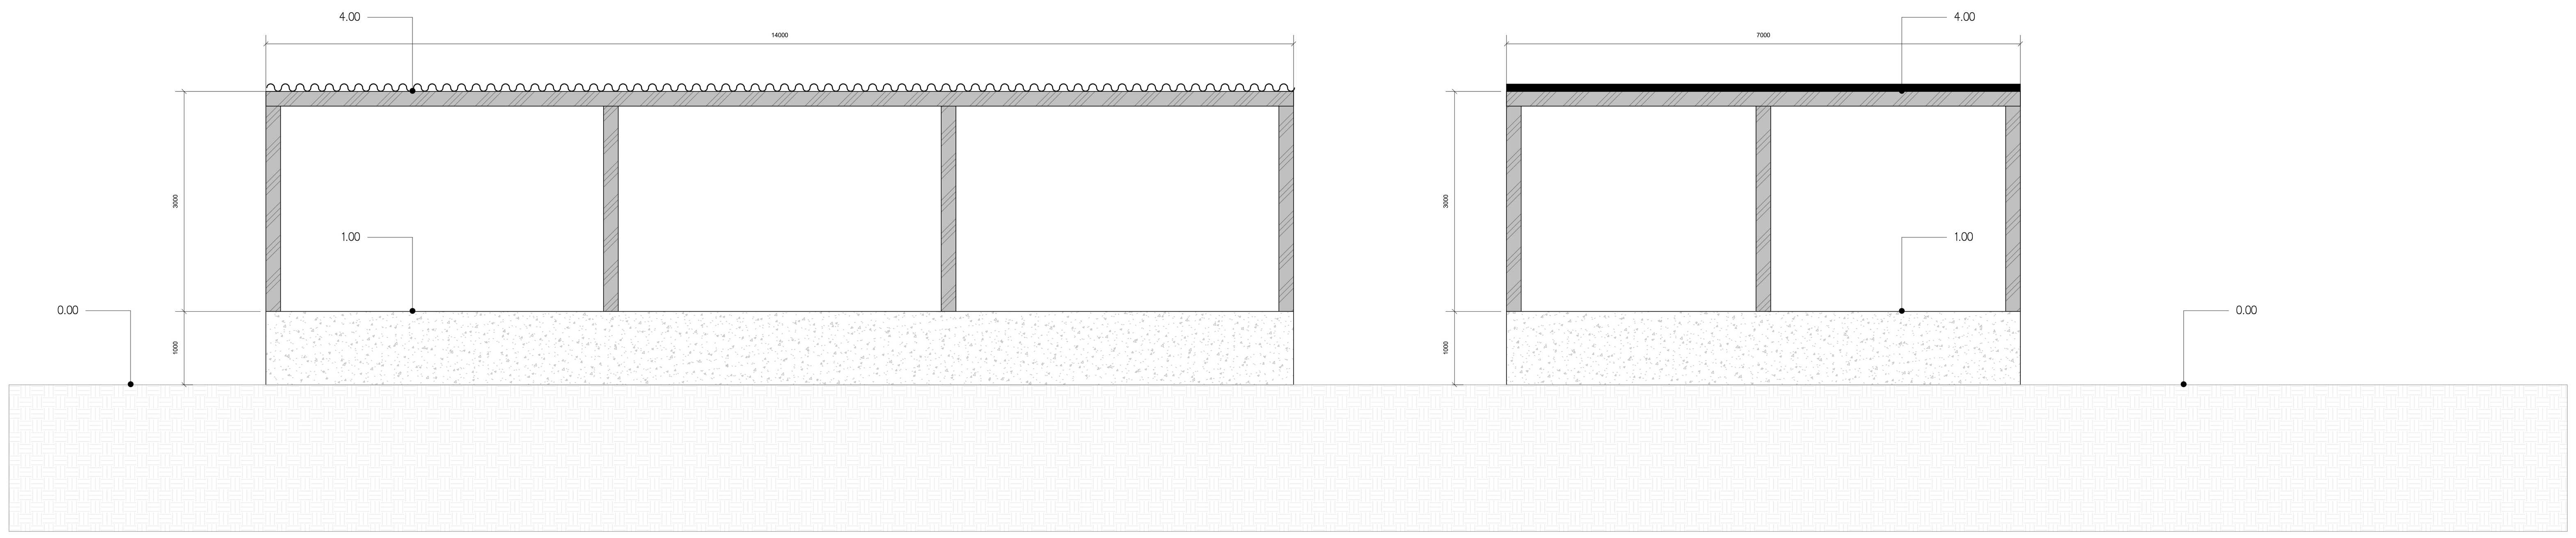

სამხრეთ ფასადი


დასავლეთ ფასადი

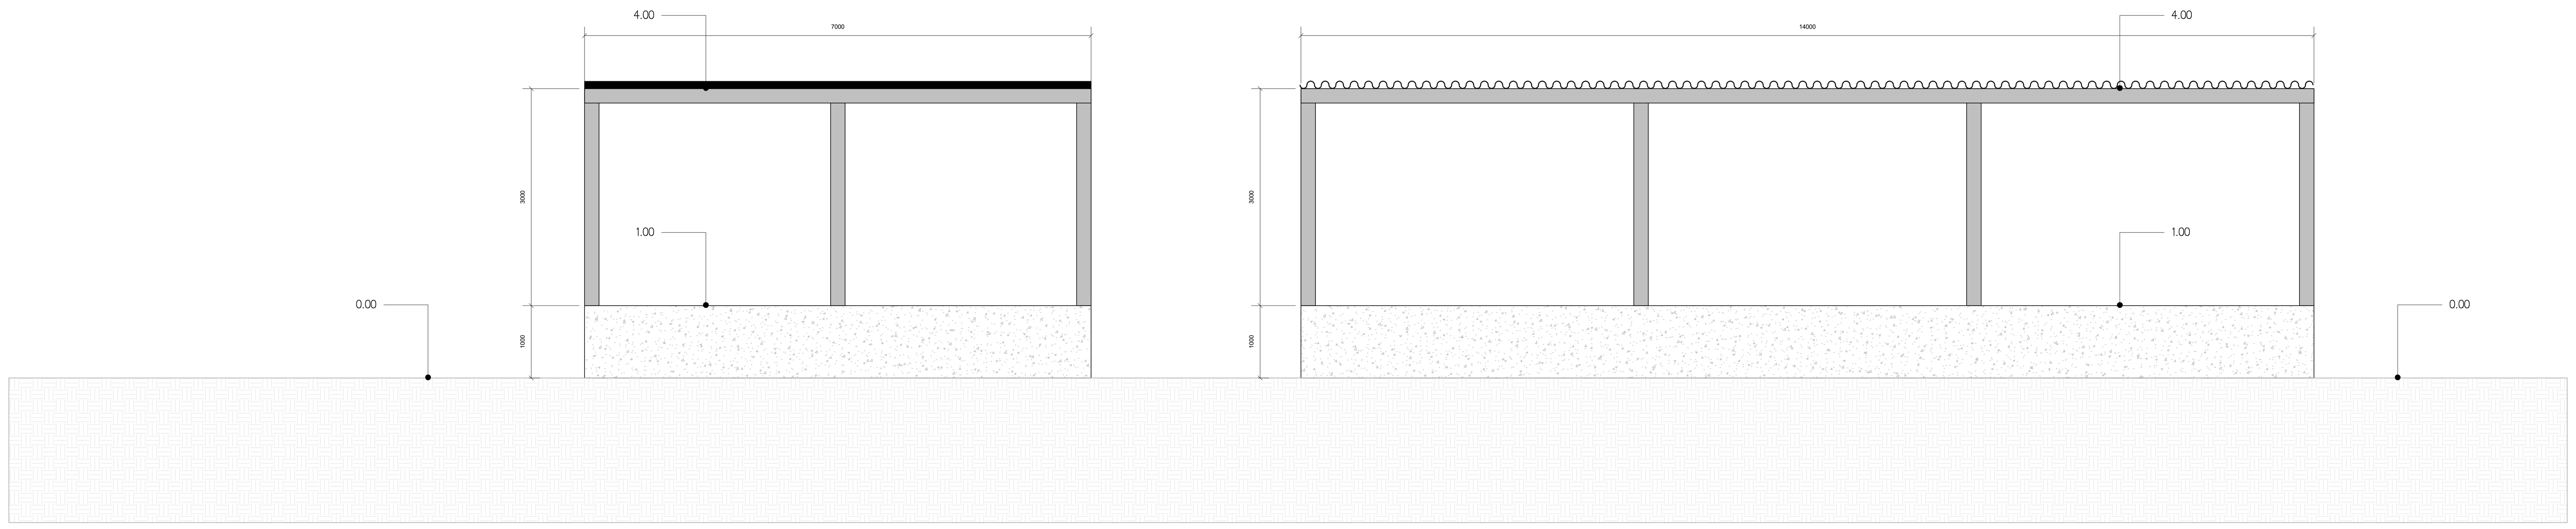

აღმოსავლეთ ფასადი

ჩრდილოეთ ფასადი

დაცვის ჯიხური

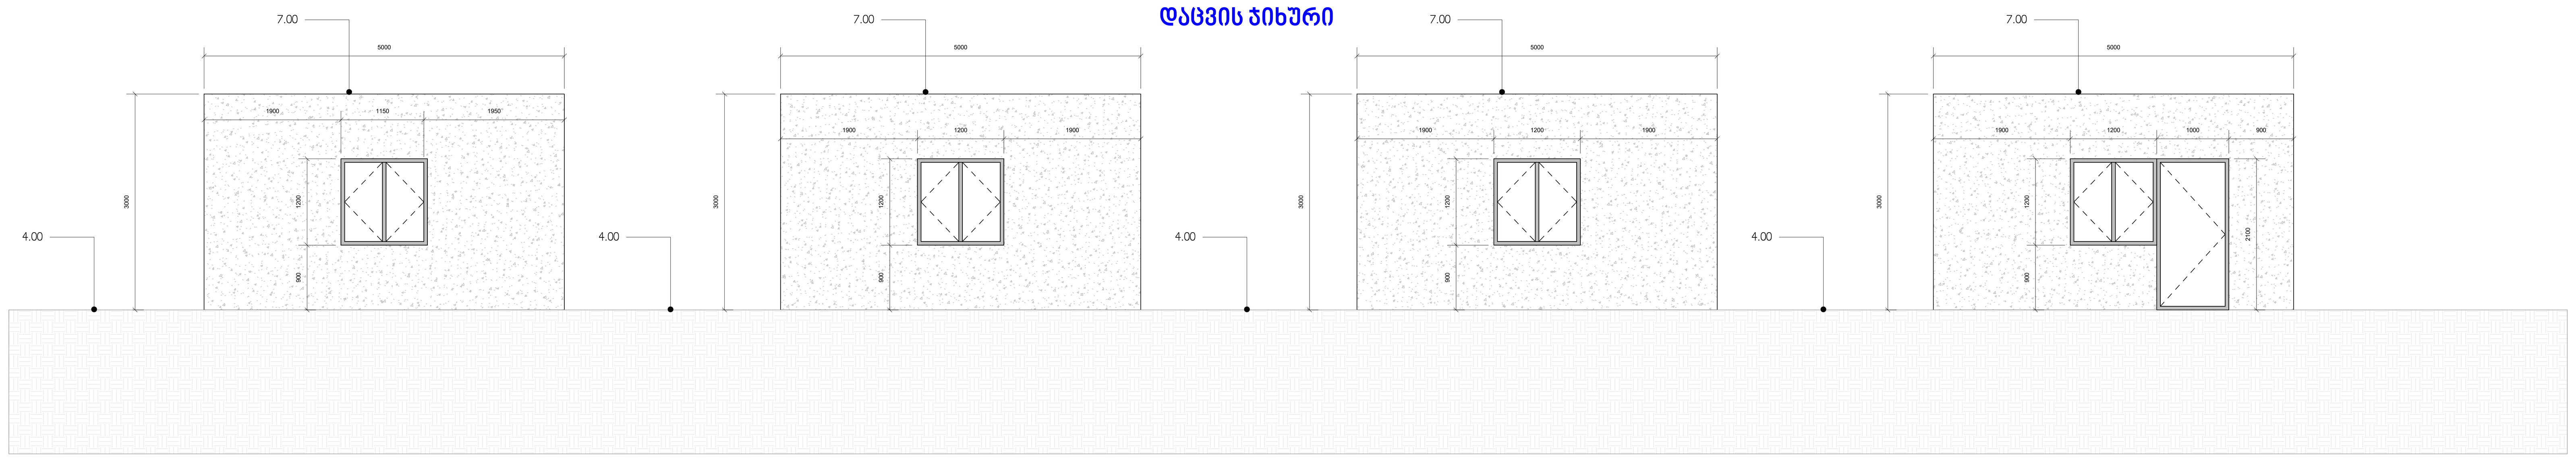


დასავლეთ ფასადი

სამხრეთ ფასადი


ჩრდილოეთ ფასადი

აღმოსავლეთ ფასადი

მიწისქვეშა სატუმბი სადგური და წყლის რეზერვუარი

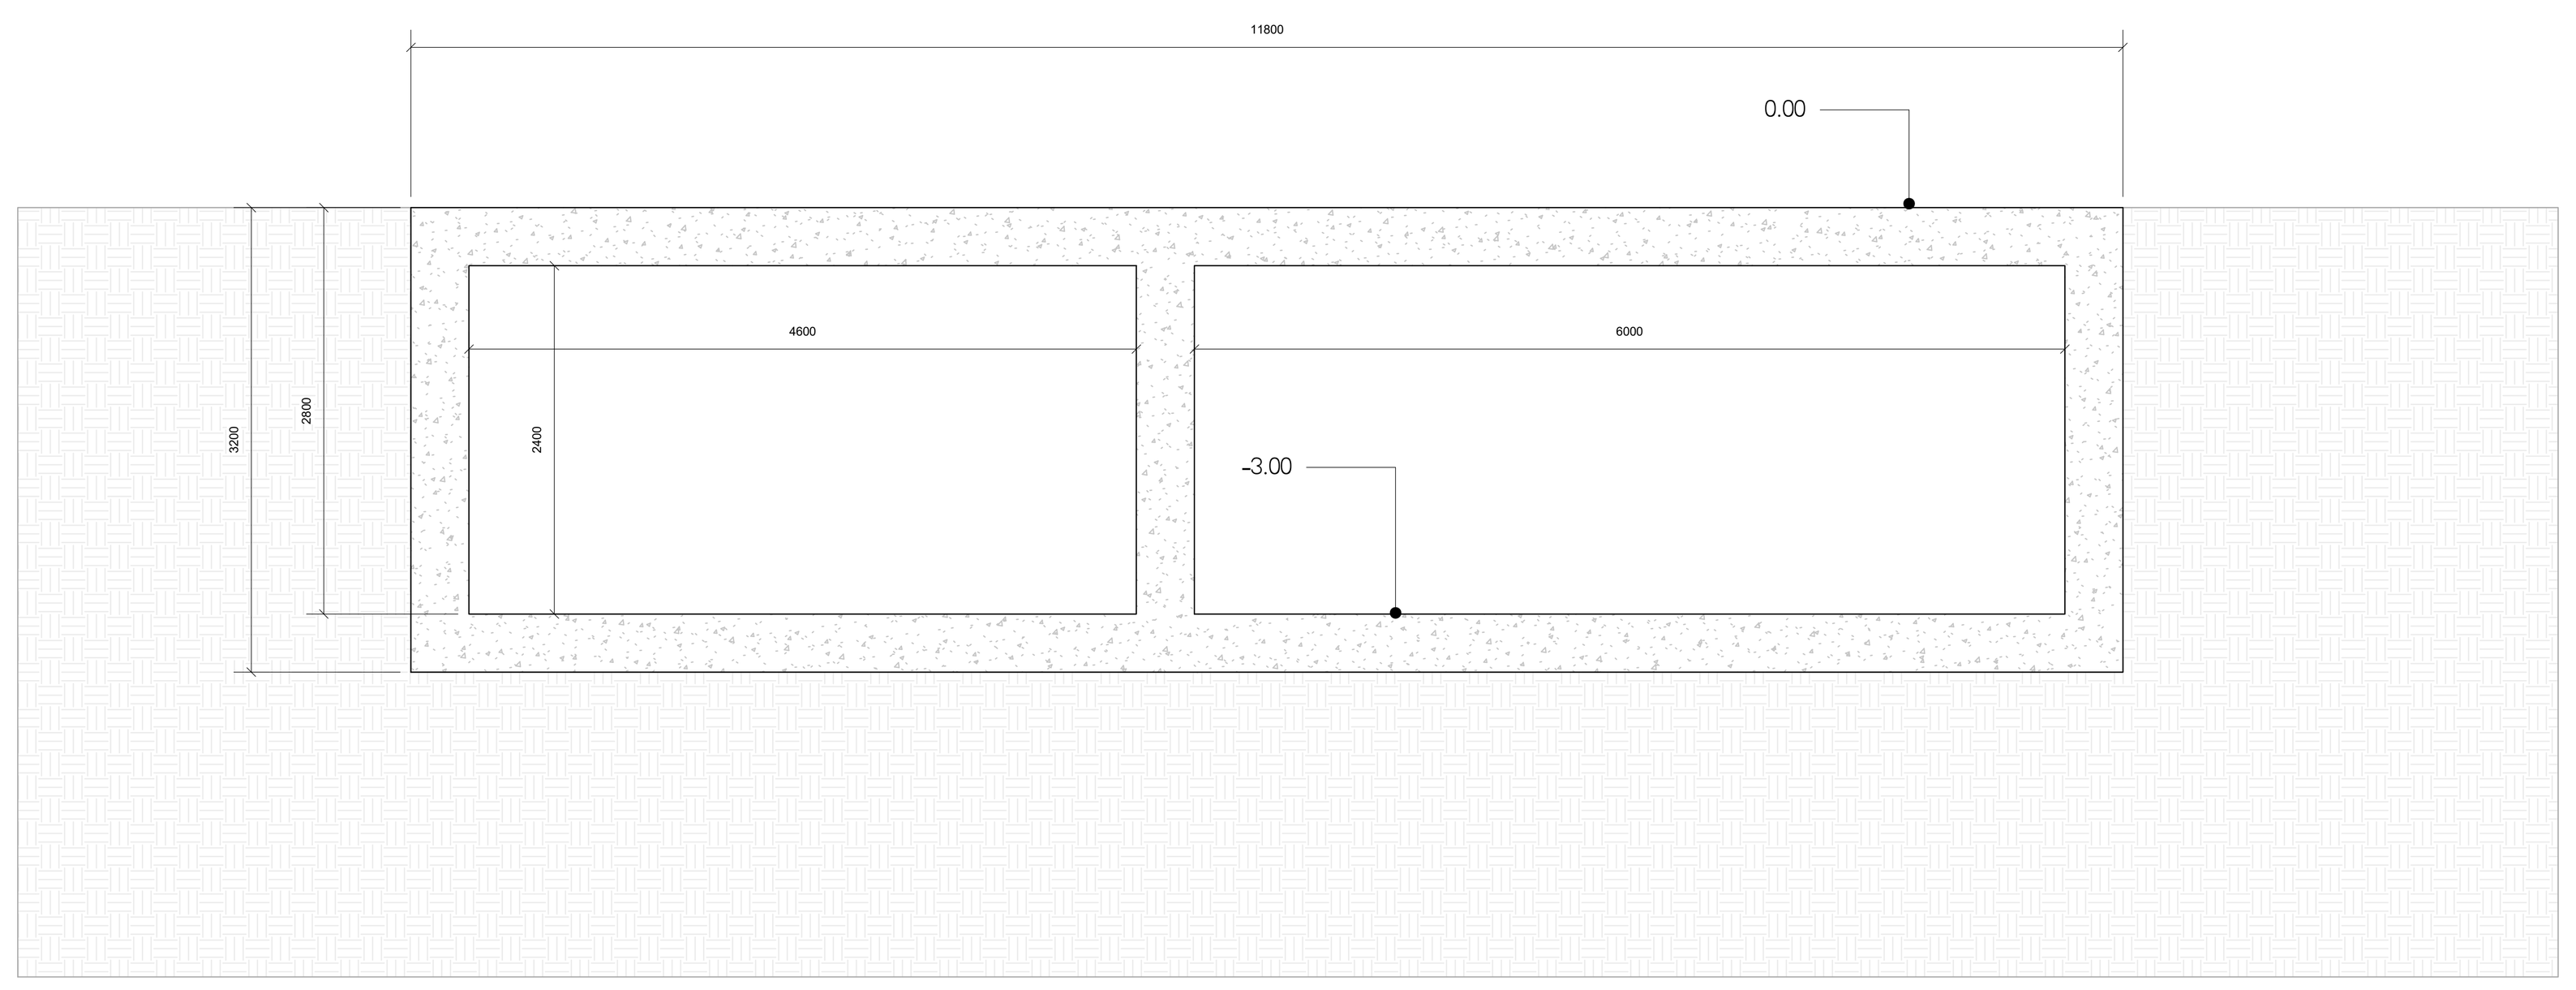

ჭრილი

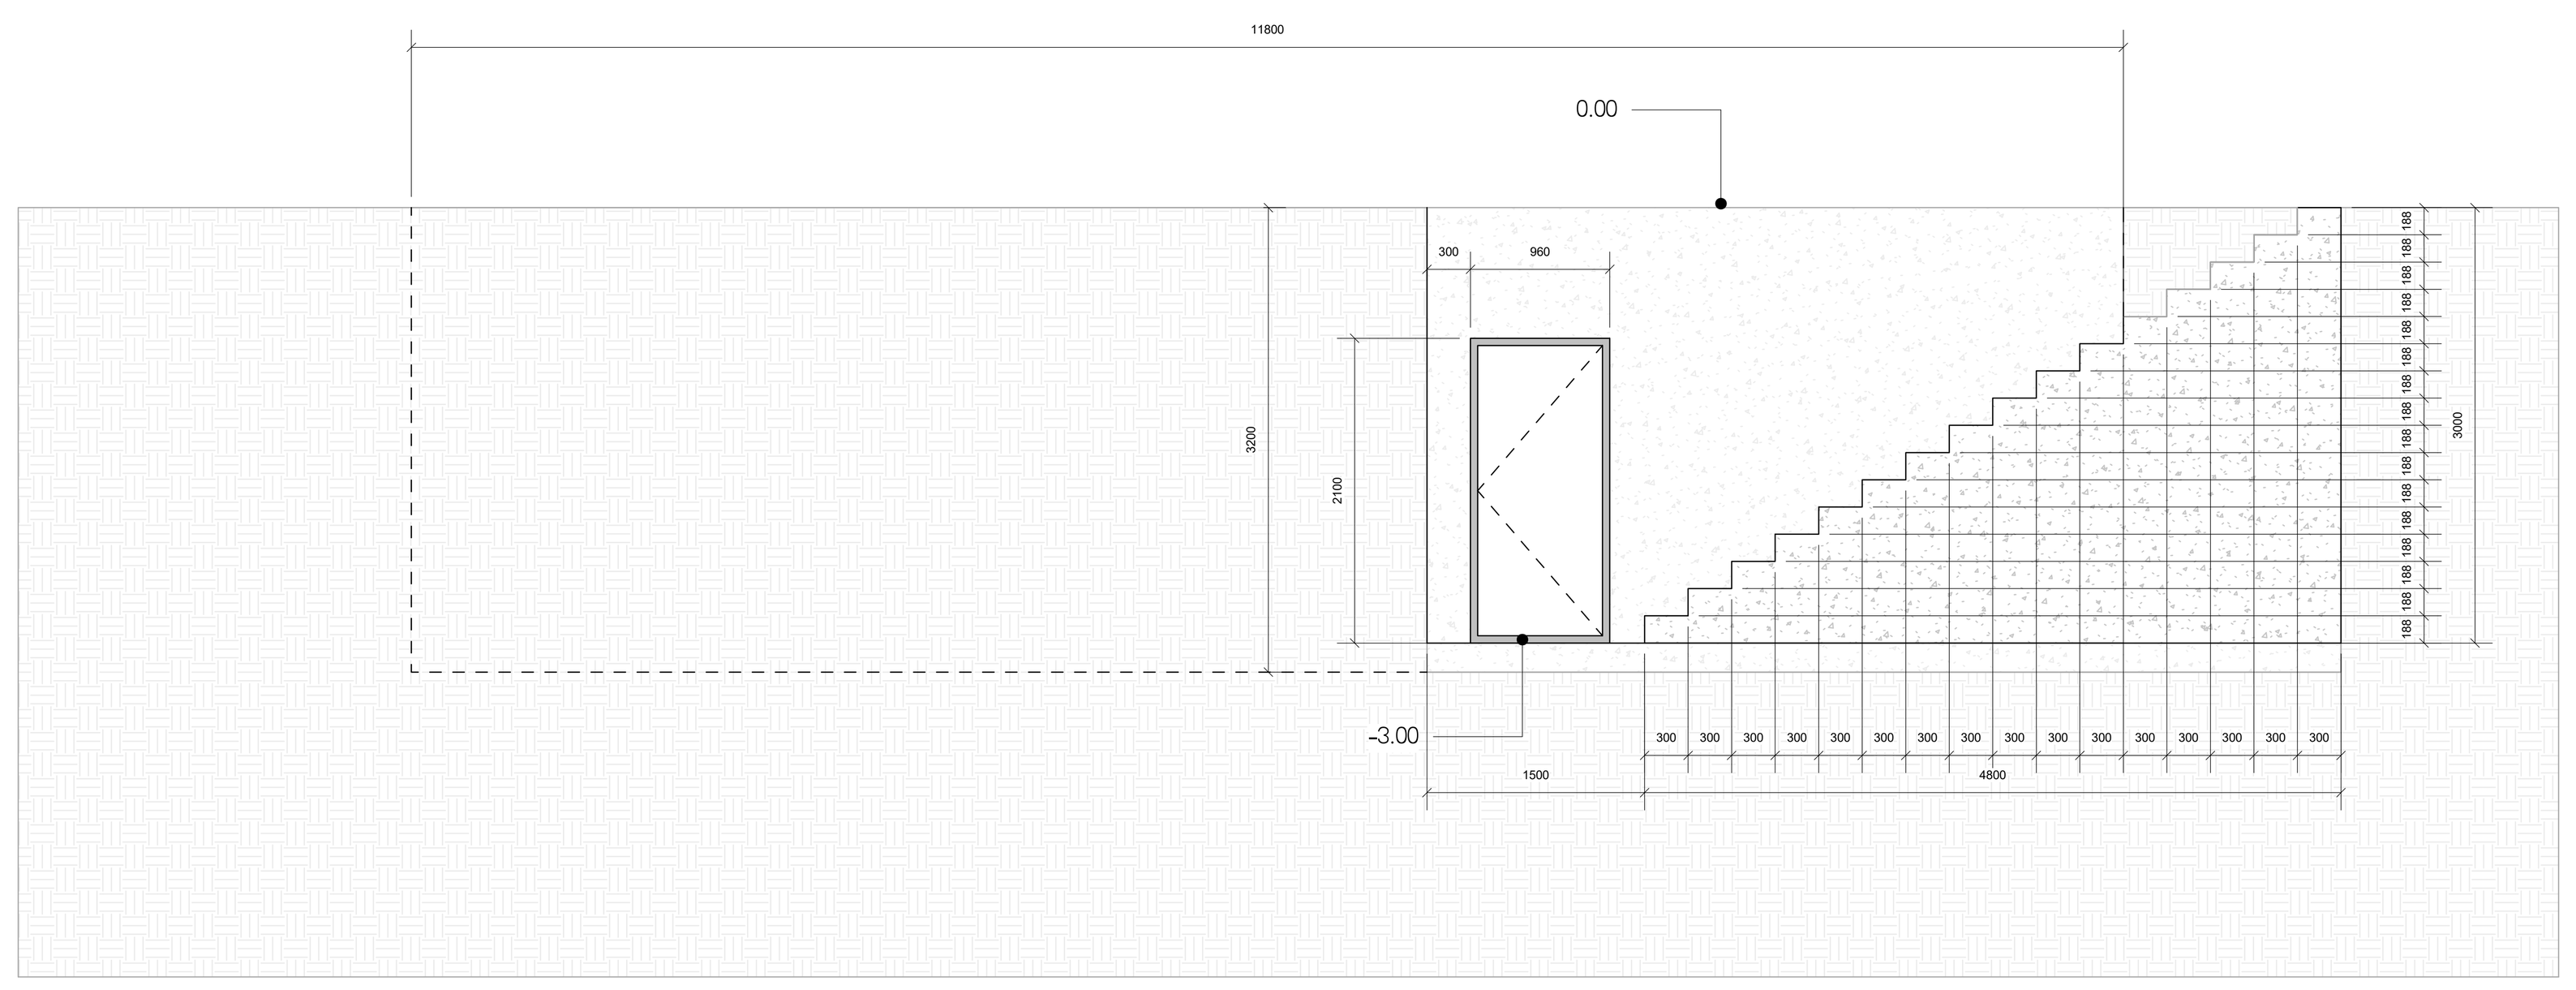

ტექნიკურ ნაგებობაში ჩასასვლელი კიბე

რევიზია	აღწერა	თარიღი

"ინექსი"

საბაჟო ტერმინალის
კონცეპტუალური პროექტი

დამხმარე ნაგებობების
ფასადები და ჭრილები


პროექტის ნომერი: ECGS-002

თარიღი: 25.07.2022


A-107

მასშტაბი: 1 : 50

ალუმინის ვიტრაჟი ორმაგი მინაპაკეტით

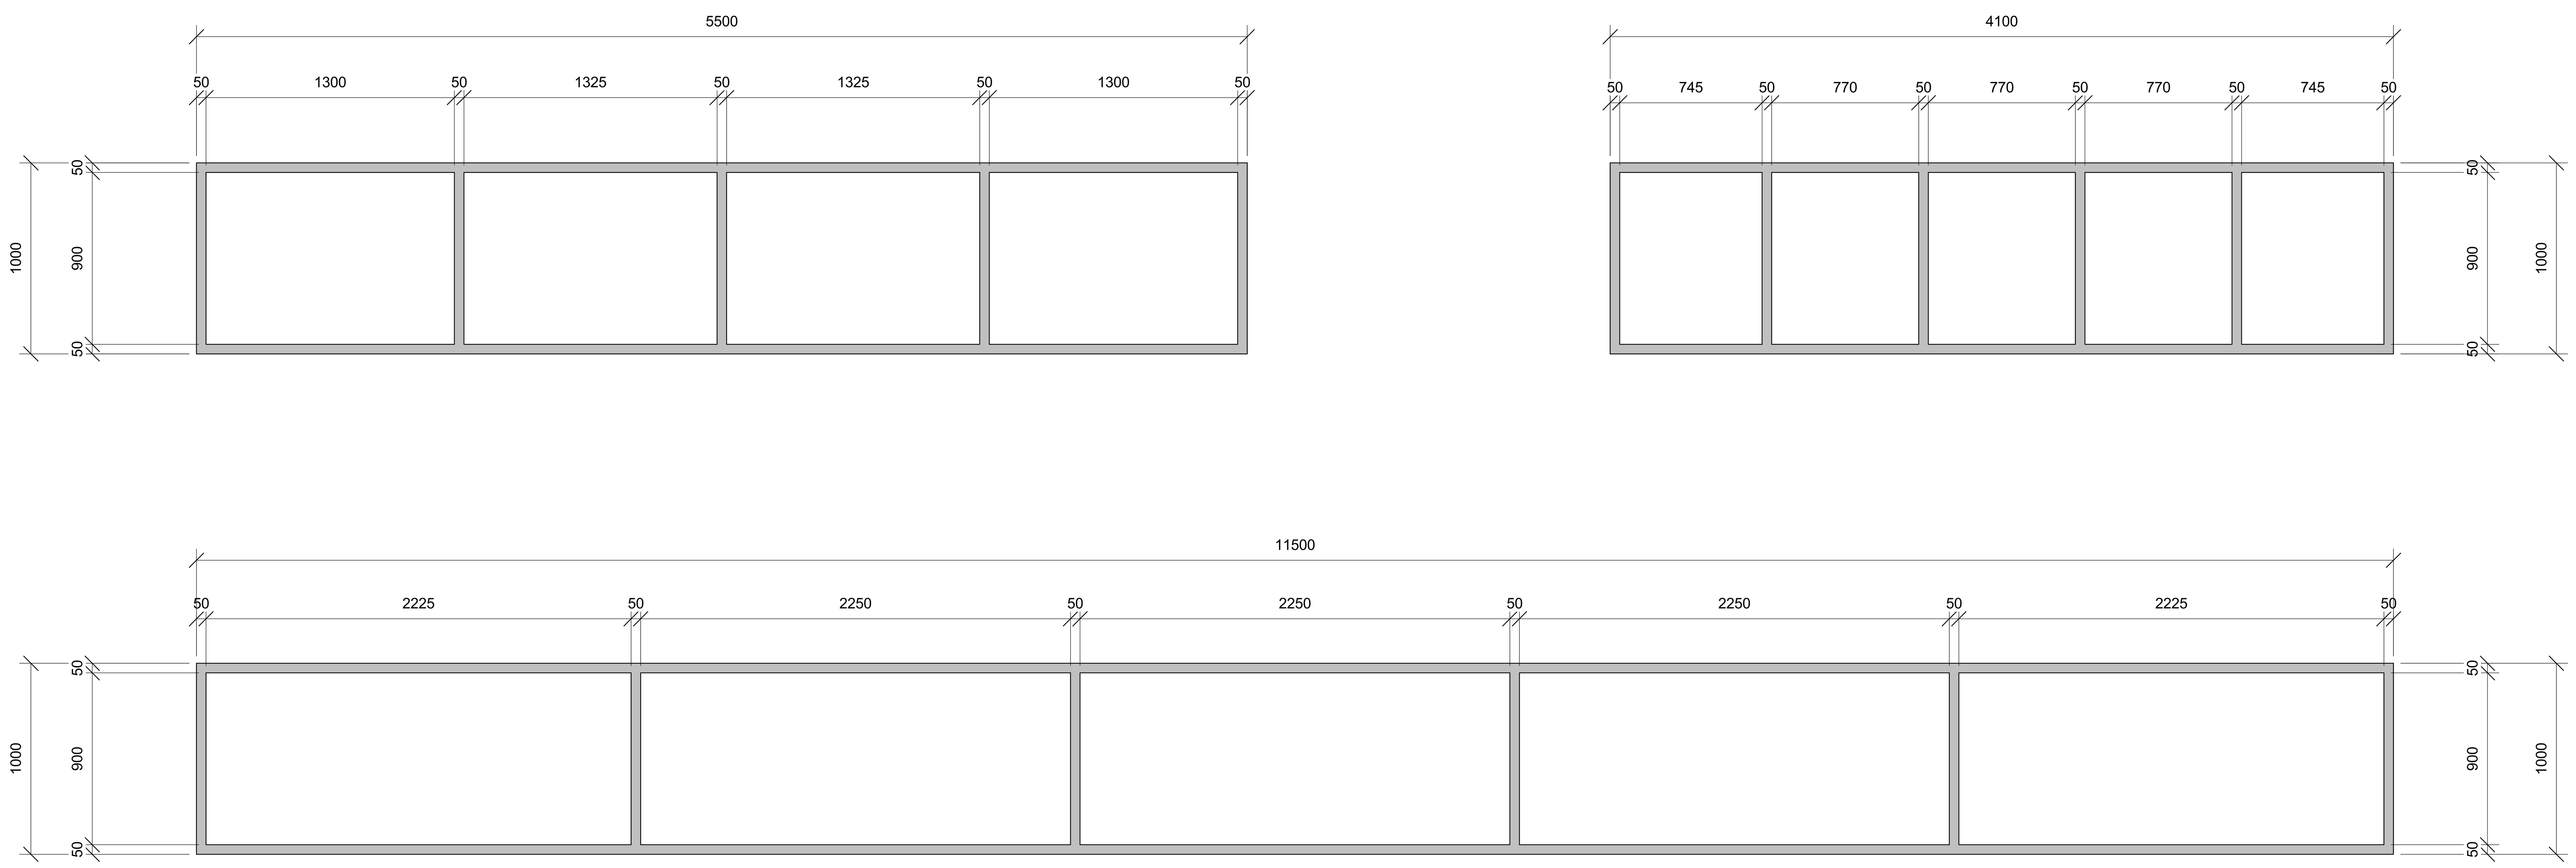

ლითონის როლერის ტიპის ინდუსტრიული კარი

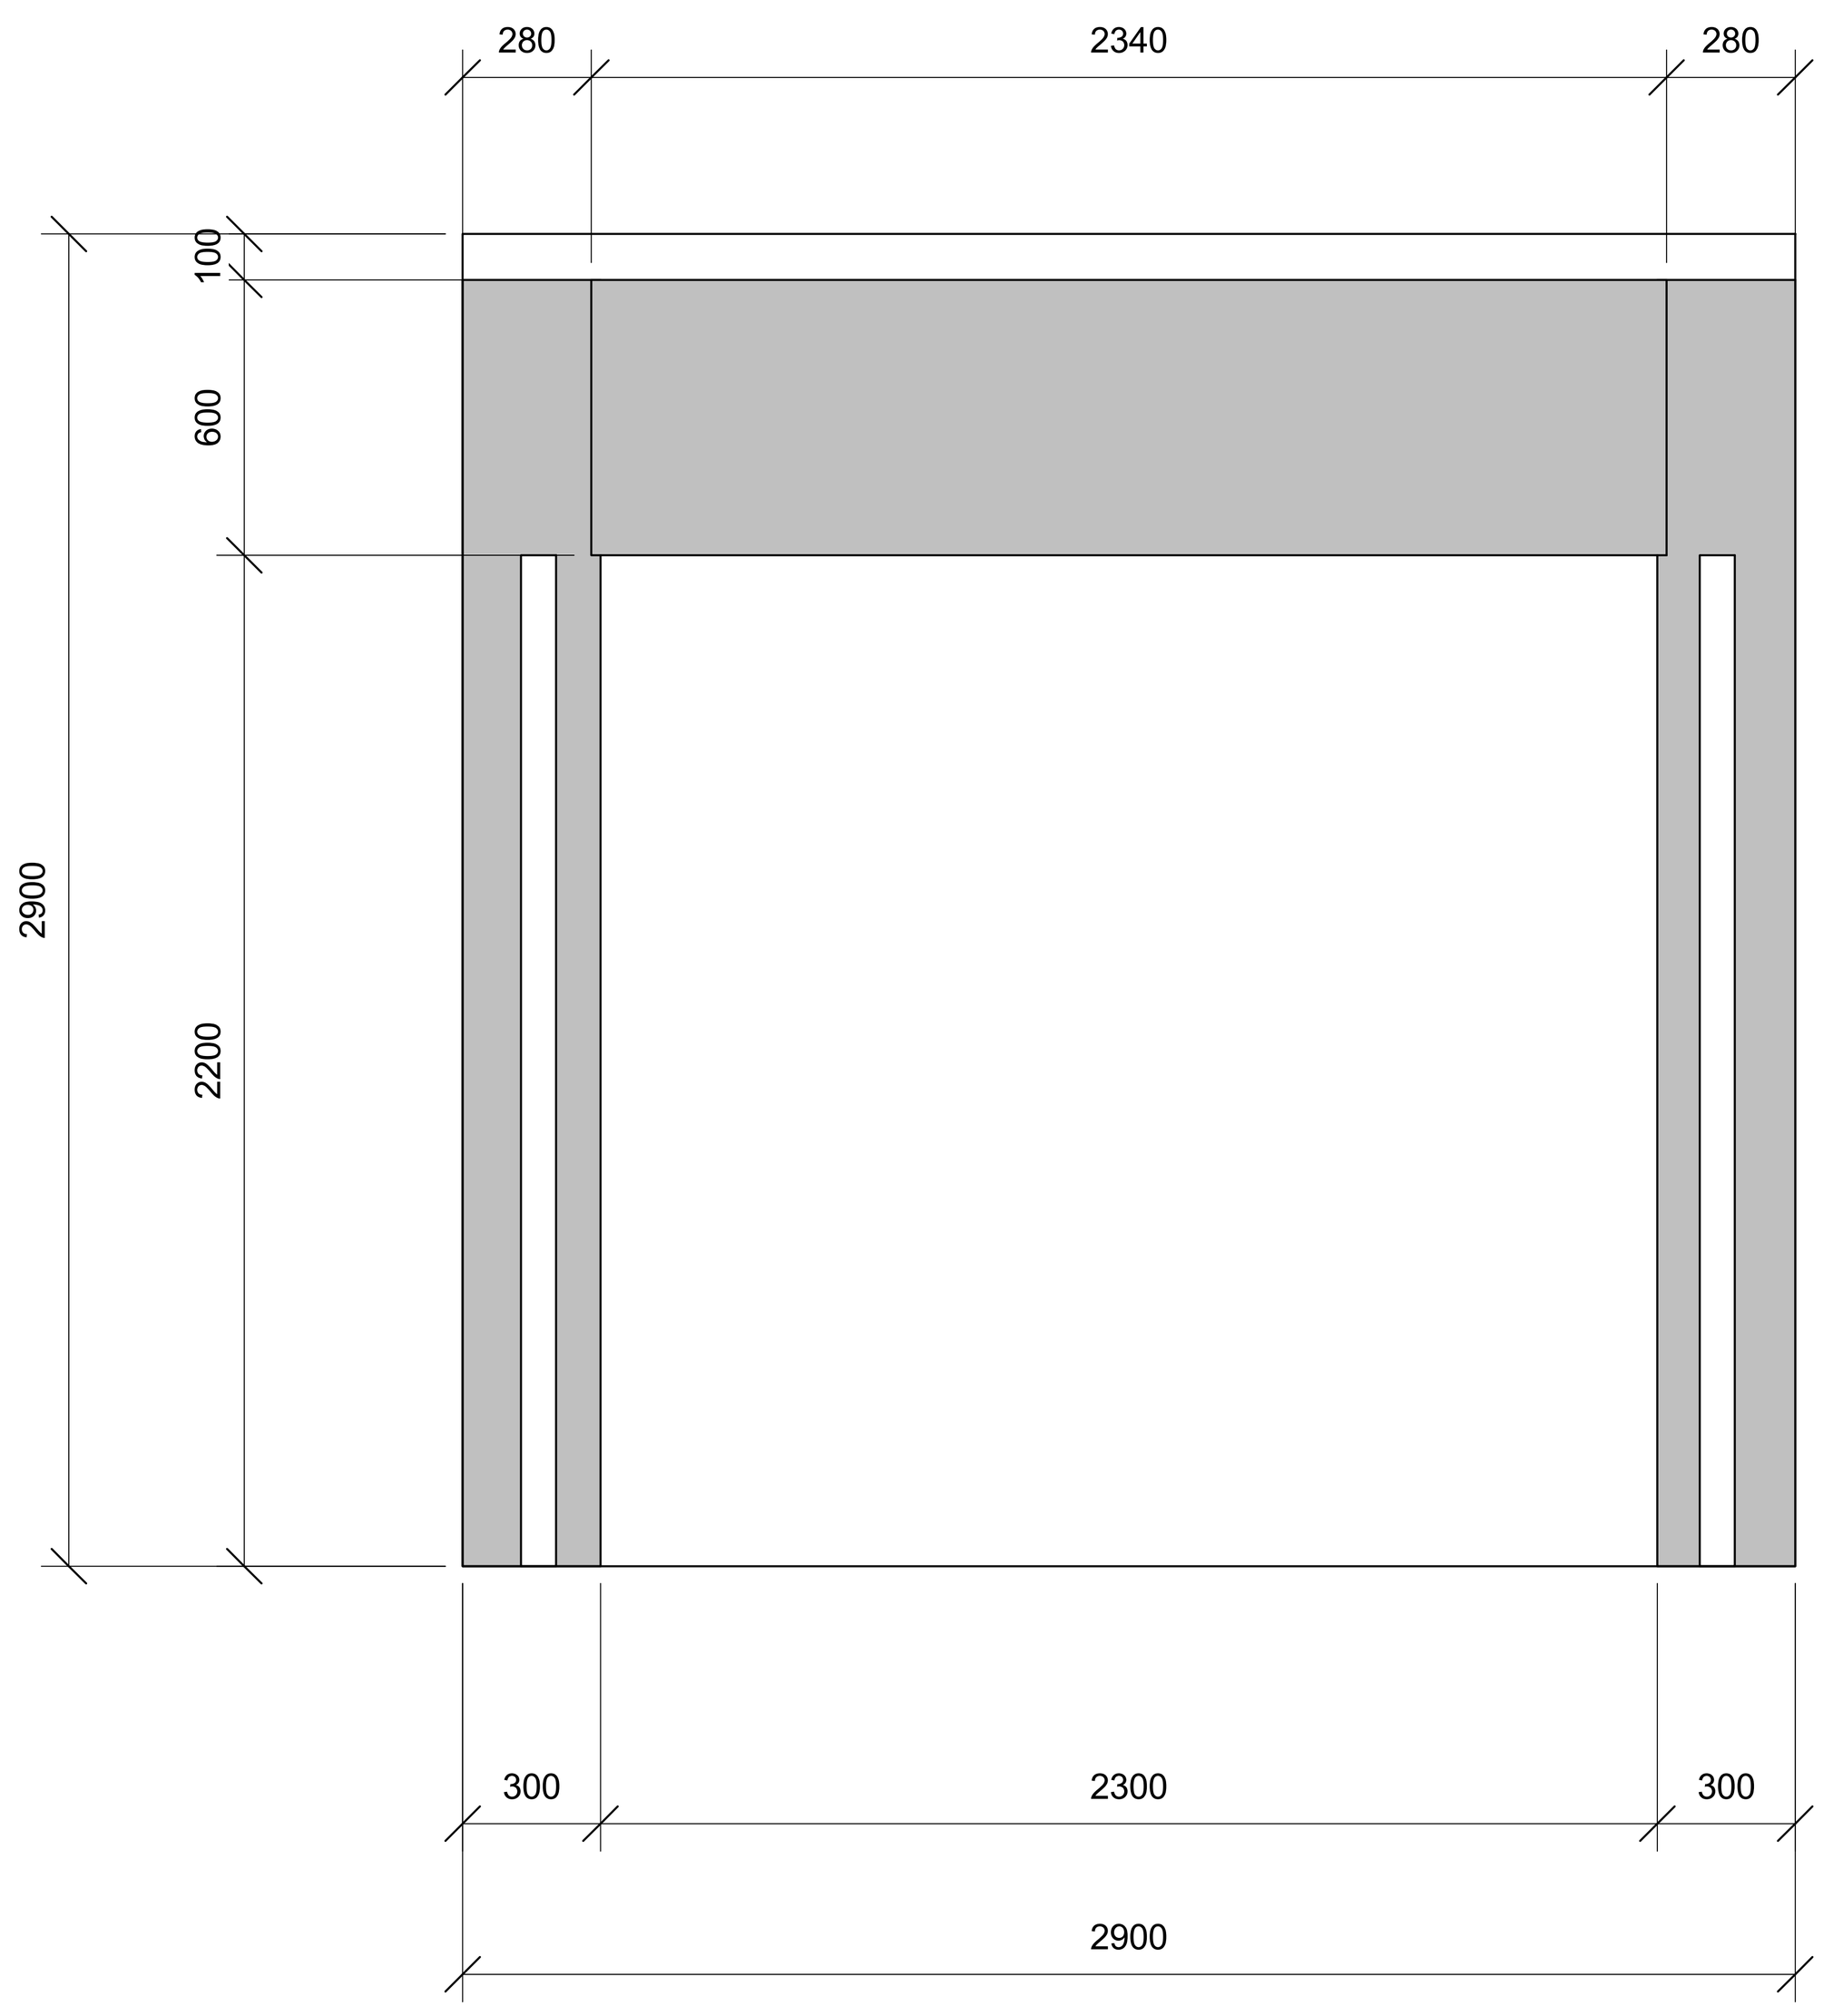

რევიზია	აღწერა	თარიღი

"ინექსი"

საბაჟო ტერმინალის კონცეპტუალური პროექტი

ფასადის სპეციფიკაციები

პროექტის ნომერი:	ECGS-002
თარიღი:	25.07.2022

A-114

მასშტაბი:	1 : 25


ალუმინის ვიტრაჟის სისტემა ორმაგი მინაპაკეტით




ინდუსტრიული როლერის ტიპის კარი



სახურავის სენდვიჩ პანელი

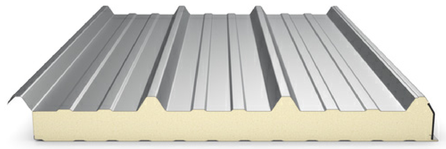

სახურავიდან წყლის გადაყვანის სისტემა

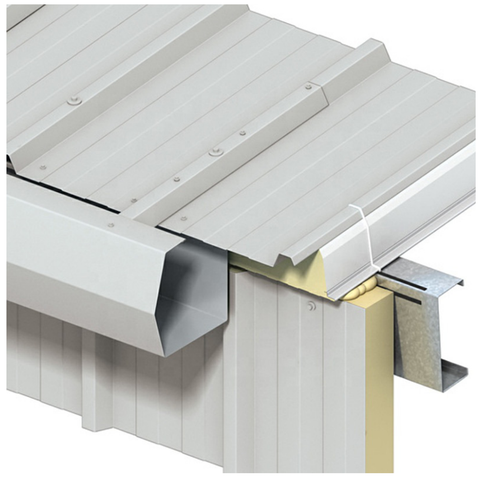

კედლის სენდვიჩ პანელი - ფასადი



რევიზია	აღწერა	თარიღი

"ინექსი"

საბაჟო ტერმინალის კონცეპტუალური პროექტი

ფასადის სპეციფიკაციები

პროექტის ნომერი: ECGS-002

თარიღი: 25.07.2022

A-115

მასშტაბი: