

## შენობა-ნაგებობის უსაფრთხოების წესებთან შესაბამისობის ანალიზი

გამოყენებული წესები - „შენობა-ნაგებობის უსაფრთხოების წესები“

ჩამოთვალეთ შენობის დაკავებულებები და აღწერეთ თითოეული გამოყენება

სწ-2 - მიწისქვეშა პარკინგი

სქ - უნივერსიტეტის სასწავლო აუდიტორიები

### კონსტრუქციის ტიპი:

განსაზღვრეთ კონსტრუქციის ტიპი ახალი  
შენობისთვის:

კონსტრუქციის ტიპი - I-B

(შერჩეულია შენობის დაკავებულობის, სიმაღლისა და  
ფართობის გათვალისწინებით (503 ცხრილის მიხედვით))

### სიმაღლის შეზღუდვები

ცხრილი 503 -ის მიხედვით

დაკავებულობები	დასაშვები სართულიანობა	შემოთავაზებული სართულიანობა
სწ-2	11	1
სქ	11	4
	დასაშვები სიმაღლე	შემოთავაზებული სიმაღლე
საერთო სიმაღლე	48.8	+15

### ფართობის შეზღუდვები

ცხრილი 503 -ის მიხედვით

დაკავებულობები	დასაშვები ფართობი	შემოთავაზებული ფართობი
სწ-2	შეუზღუდავი	-
სქ	შეუზღუდავი	-

იატაკის საერთო ფართობი =	შეუზღუდავი
იატაკების რაოდენობა =	5

**გარე კედლის ცეცხლმედეგობისა და ღიობისადმი მოთხოვნები**

ცხრილების 602-ის და 705.8 -ის მიხედვით

გარე კედელი	ხანძარსაწი ნააღმდეგო მანძილი (მეტრი)	ცეცხლმედეგობის ხარისხი(საათი)		კედლის ღიობების ფართობი (კედლის %)					
		მოთხოვნილი	გათვალისწინებული	დასაშვები			გათვალისწინებული		
				დაცული	დაუცველი საშხეფებით	დაუცველი	დაცული	დაუცველი საშხეფებით	დაუცველი
(ღებები) 4-2	4,80	1	1	-	75%	-	-	75%	-
(ღებები) 2-1	>9	0	1	-	შეუზღუდავი	-	-	შეუზღუდავი	-
(ღებები) ა-ზ	4,80	1	1	-	75%	-	-	75%	-
(ღებები) ზ-ა	6,46	1	1	-	შეუზღუდავი	-	-	შეუზღუდავი	-
(ღებები) 1-5	4,98	1	1	-	75%	-	-	75%	-

დაკავებულობები/სივრცეები/გასასვლელი საშუალებები	ავტოსაშხეფი სისტემა	სახანძრო განგაშისა და ცეცხლადმომჩენი სისტემები	სახანძრო მილდგარების სისტემები	კვამლის საკონტროლო სისტემები	ხელის ცეცხლმაქრები
სწ-2	არის (903)	არის (907)	-	არის (909)	არის (906)
სქ	არის (903)	არის (907)	-	არის (909)	არის (906)

კიბე			არის (905)		
ლიფტი				მექანიკური განიავება (ტამბური)	

თითოეული სართულიდან გასასვლელი საშუალება (1021)									
სართულები	დაკავებულობა და დაკავებულობის დატვირთვის ჯამური მაჩვენებელი	მოთხოვნილი გასასვლელი ის/გასასვლე ლთან მისადგომის რაოდენობა	გათვალისწინებ ული გასასვლელების /გასასვლელთან მისადგომის რაოდენობა და ტიპი	გასასვლელი საშუალებების სიგანე(მეტრი)					
				გზა-კიბეები		დერეფანი,		გასასვლელის გზა- კარი	
				მოთხო ვნილი	გათვალ ისწინებ ული	მოთხო ვნილი	გათვალ ისწინებ ული	მოთხო ვნილი	გათვალისწ ინებული
ყველა სართული	სწ-2; დ.დ 23 სქ; დდ. 149	2	2	1.20	1.20	1.50	1.80	0.82	>0.82

წყალსადენი სისტემის ფიქსირებული მოწყობილობების რაოდენობა

ცხრილი 1602.1-ის მიხედვით

სართულები	დაკავებულობა და დაკავებულობის დატვირთვის ჯამური მაჩვენებელი	ფიქსირებული მოწყობილობები(ცალი)											
		უნიტაზი		ტუალეტის ხელსაბანები		აბაზანა/შხაპი		სასმელი წყლის ფანტანი		სამომსახურეო ნიჟარა		სამზარეულოს ნიჟარა	
1	სქ დ.დ 33	2	6	1	6	-	-	1	1	-	-	-	-
2	სქ დ.დ 42	2	6	1	6	-	-	1	1	-	-	-	-
3	სქ დ.დ 37	2	6	1	6	-	-	1	1	-	-	-	-
4	სქ დ.დ 37	2	6	1	6	-	-	1	1	-	-	-	-

სტადია უმაღლესი სასწავლებელი




პრ. ავტორი/გამსრულებელი	დ.სოროდია
-------------------------	-----------

ქ. თბილისი, დ. გურამიშვილის N76 (ს/ა:  
01.12.01.004.137)

გვერდი -3.00 ნიშნულზე

ფორმატი	მასშტაბი	ხედი	გვერდი
A1	1:200		

30.09.2022

სტადია	უმაღლესი სასწავლებელი
--------	-----------------------

[illegible]




პრ. ავტორი/ შემსრულებელი	დ.სორდია

ქ. თბილისი, დ. გურამიშვილის N76 (ს/ა:  
01.12.01.004.137)

გეგმა 0.00 ნიშნულზე

ფორმატი	მასშტაბი	ჟღერ	გვარდი
A1	1:200		


 

















30.09.2022





სტადია უმაღლესი სასწავლებელი

[illegible]

[illegible]



პრ. ავტორი/ გამცემი	დ.სორდია

ქ. თბილისი, დ. გურამიშვილის N76 (ს/ა:  
01.12.01.004.137)

გეგმა +6.00 ნიშნულზე

A1

1:200





30.09.2022



სტადია უმაღლესი სასწავლებელი






	










პრ. ავტორი/  
გამსრულებელი


დ.სოლომონი

ქ. თბილისი, დ. გურამიშვილის N76 (ს/ა:  
01.12.01.004.137)


გეგმა +9.00 ნიშნულზე

ფურცელი <b>A1</b>	მასშტაბი <b>1:200</b>	ჯგუფი	გვერდი
----------------------	--------------------------	-------	--------

30.09.2022

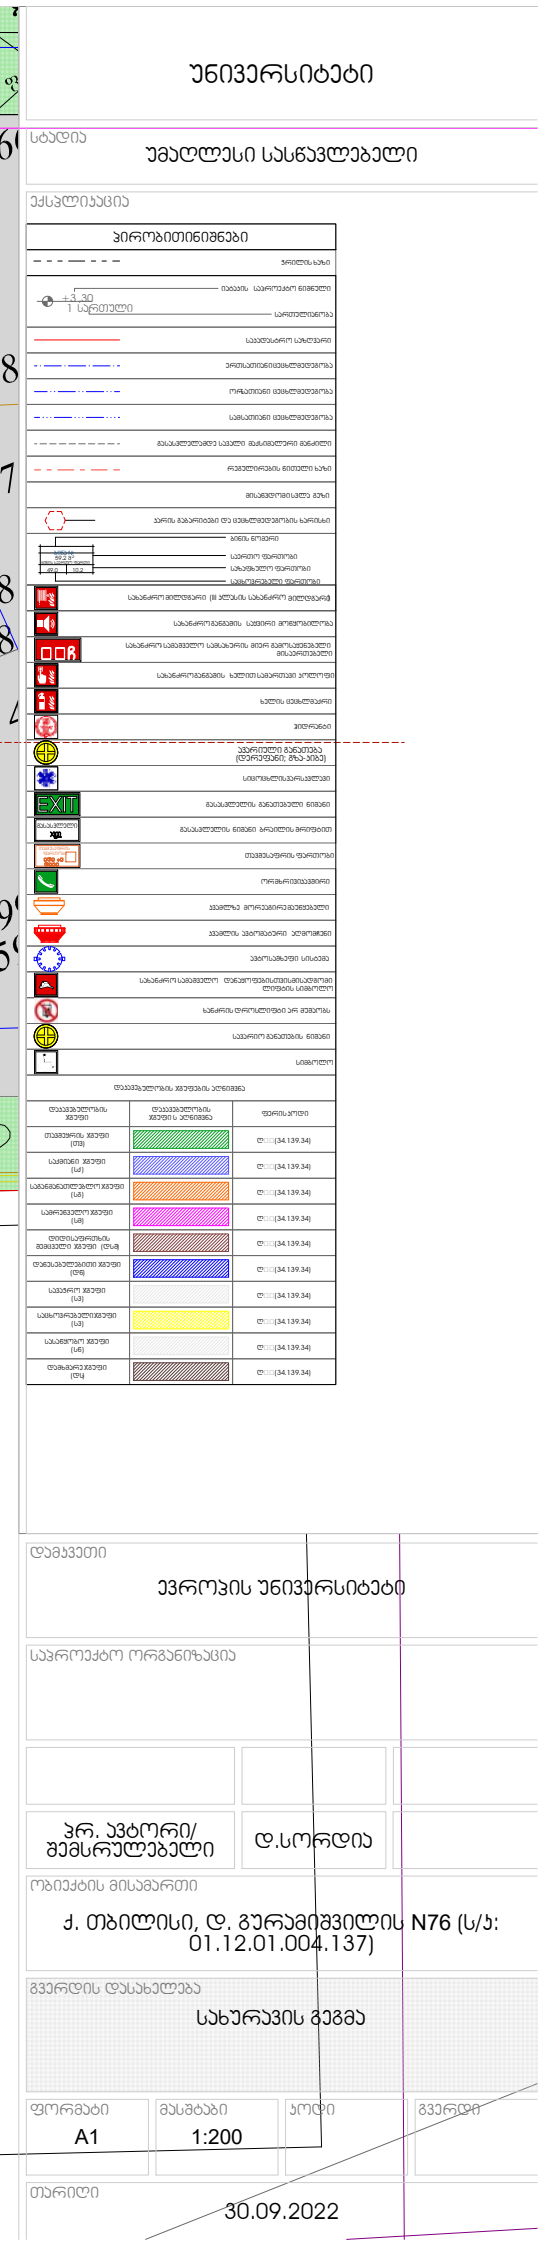



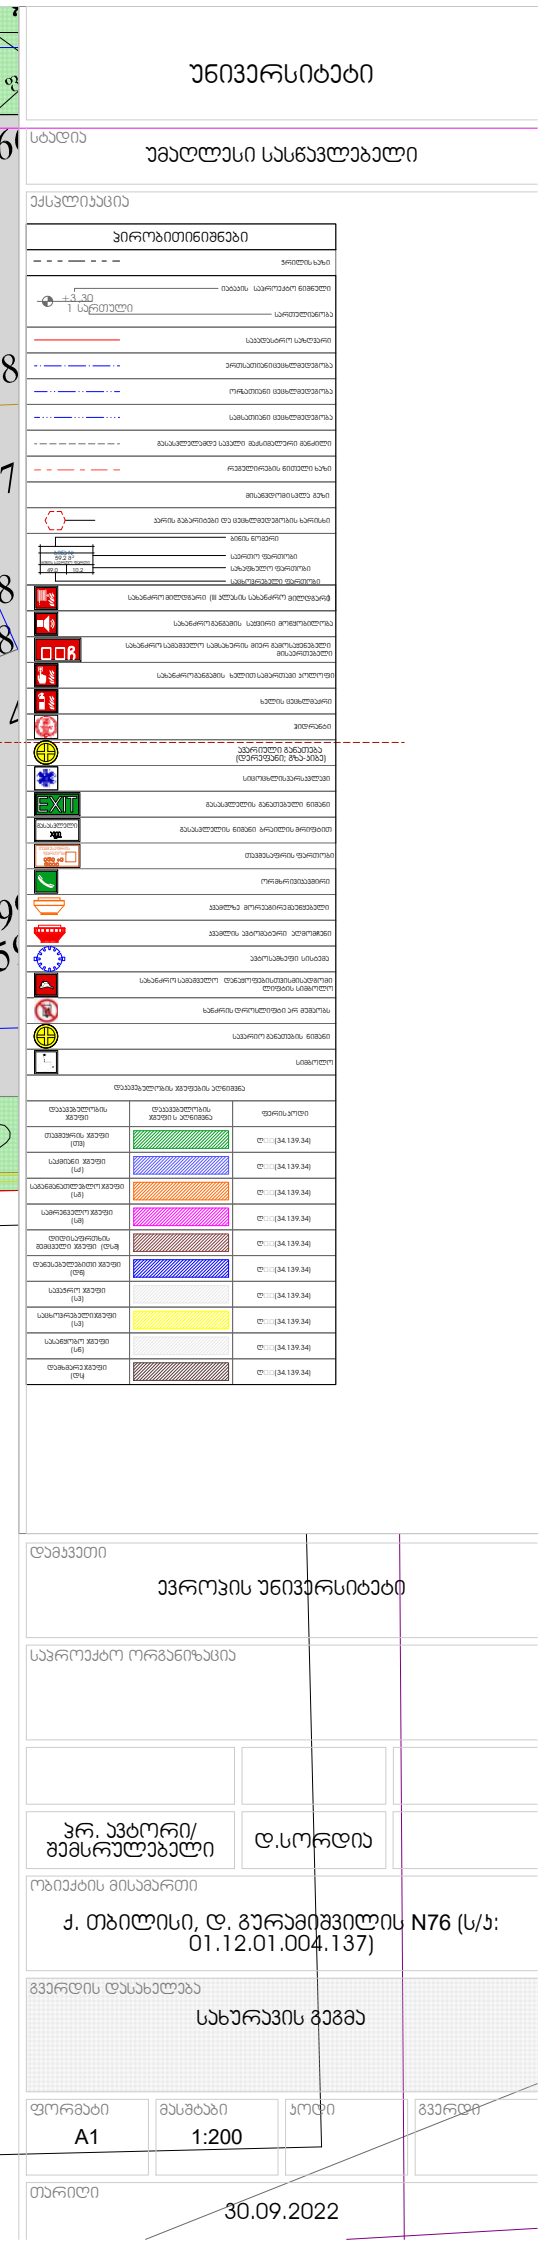

სტადია უმაღლესი სასწავლებელი




პრ. ავტორი/ დ. სოფია

ქ. თბილისი, დ. გურამიშვილის N76 (ს/ა:  
01.12.01.004.137)

გეგმა -3.00 ნიშნულზე

ფურცლები	მსგებავნი	ჯამი	გვარდი
A1	1:200		

30.09.2022







სტადია უმაღლესი სასწავლებელი



















[illegible]

30.09.2022

სტადია უმაღლესი სასწავლებელი

[illegible]



დაგეგვითი

## საპროექტო ორგანიზაცია

პრ. ავტორი/ შემსრულებელი	დ.სოფია	

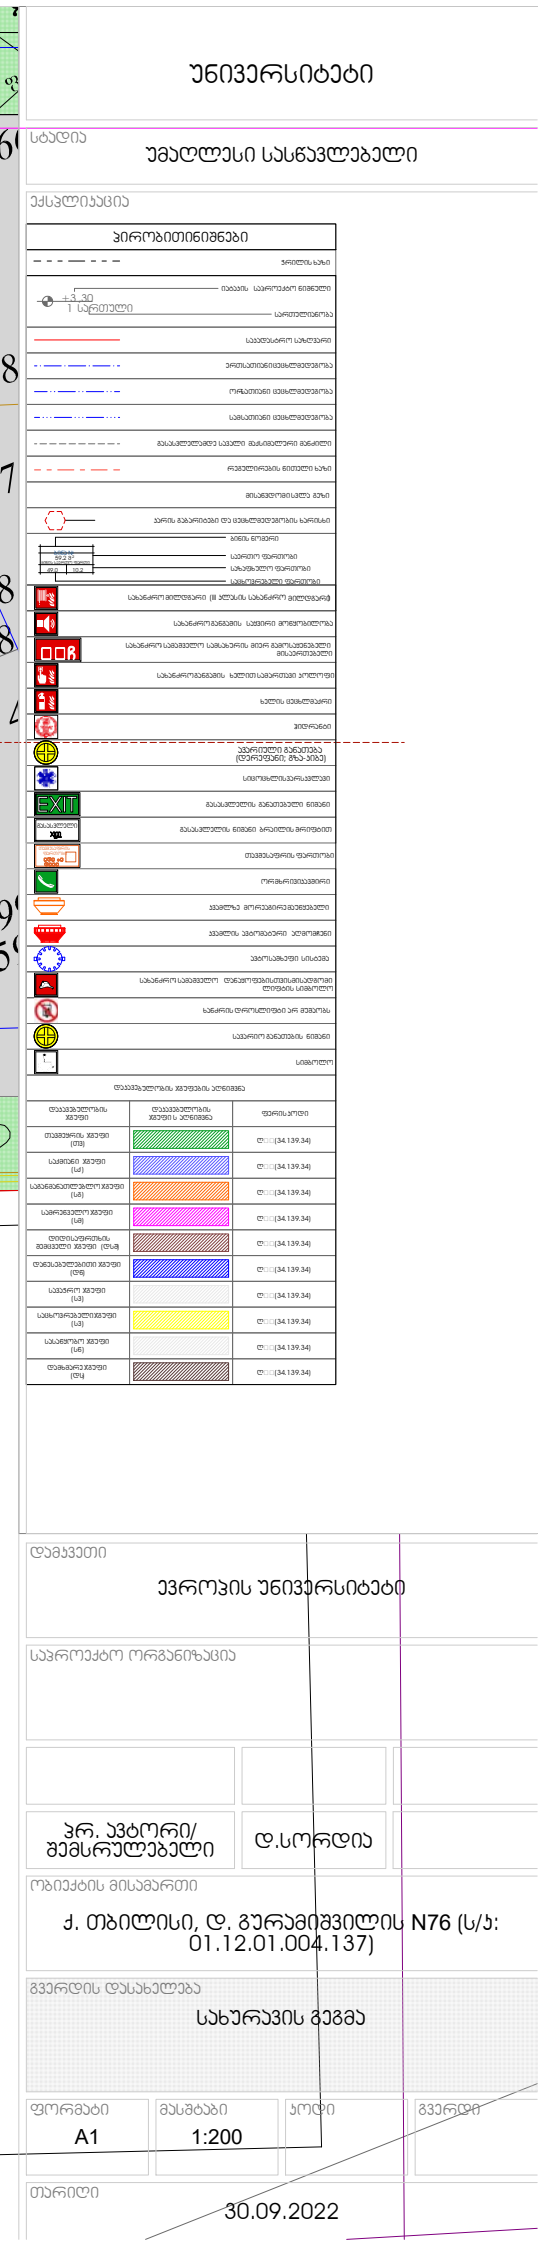







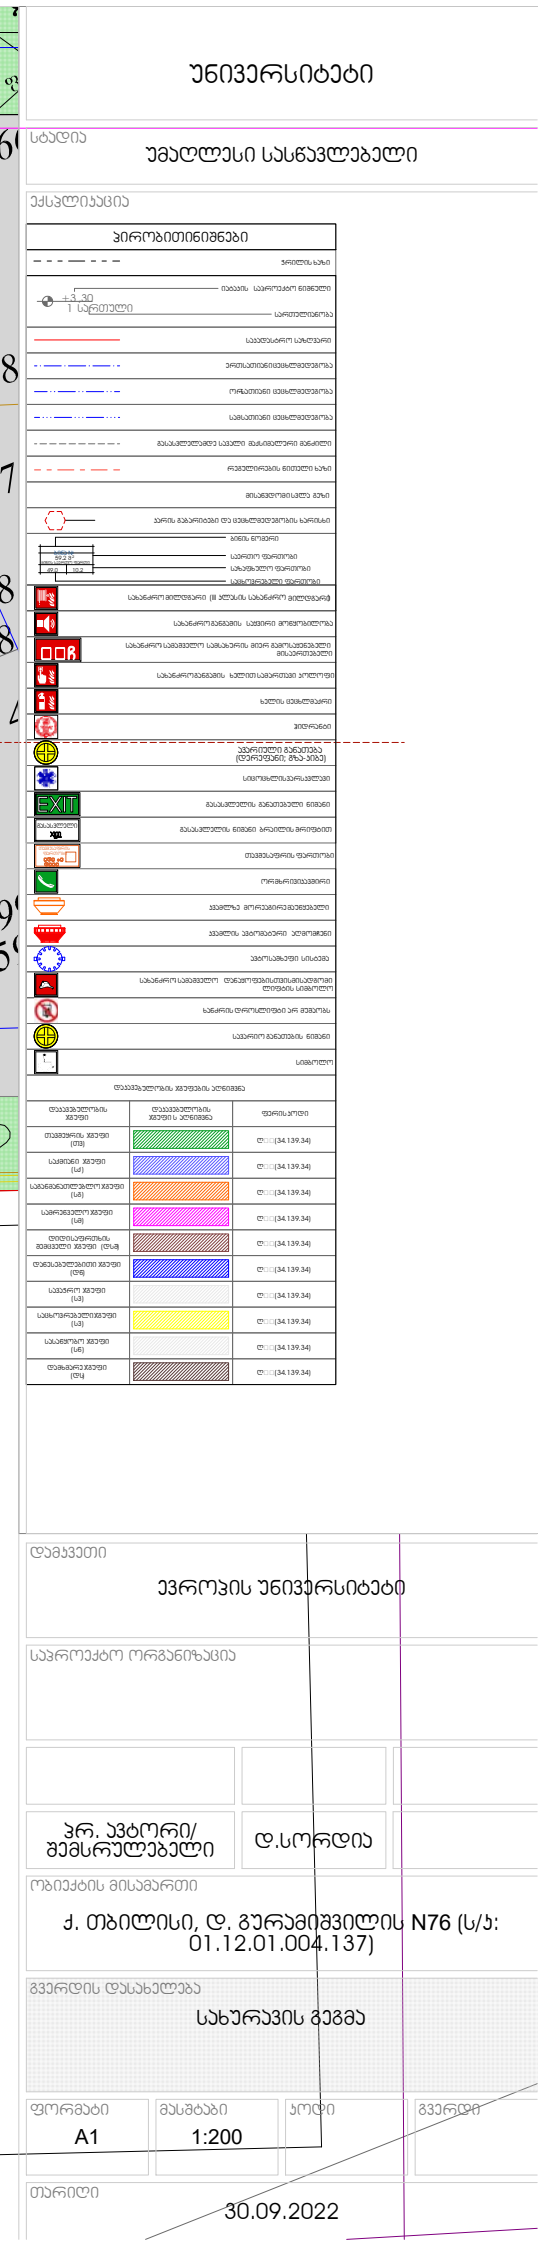



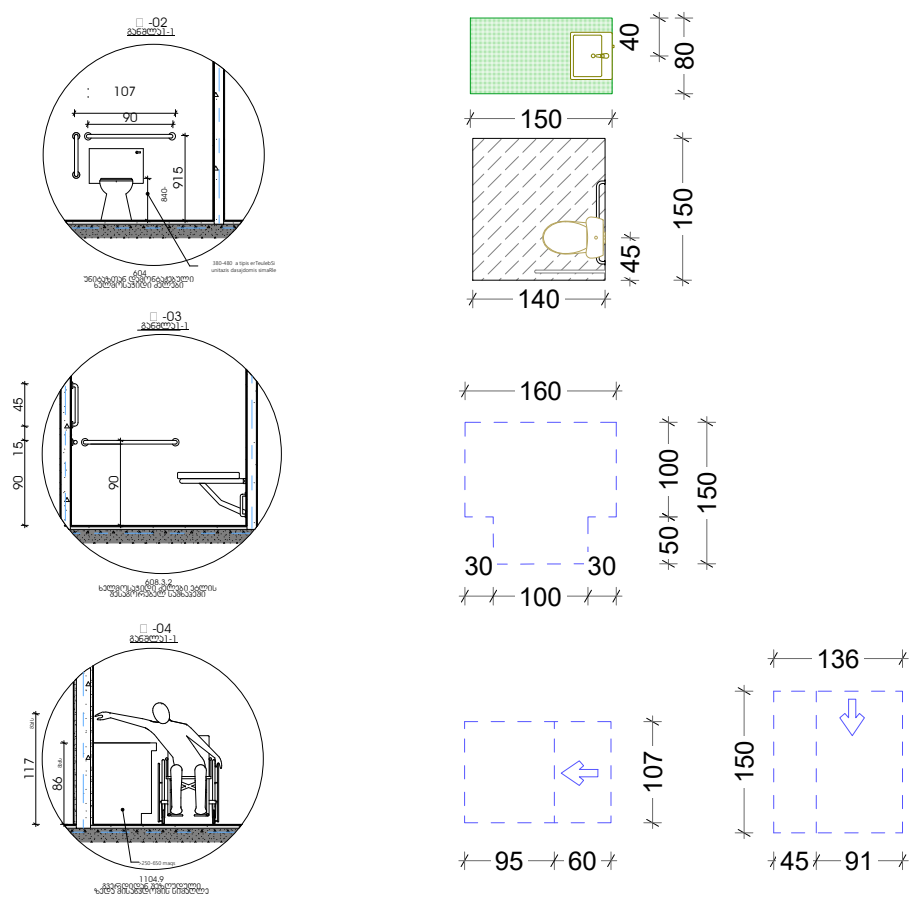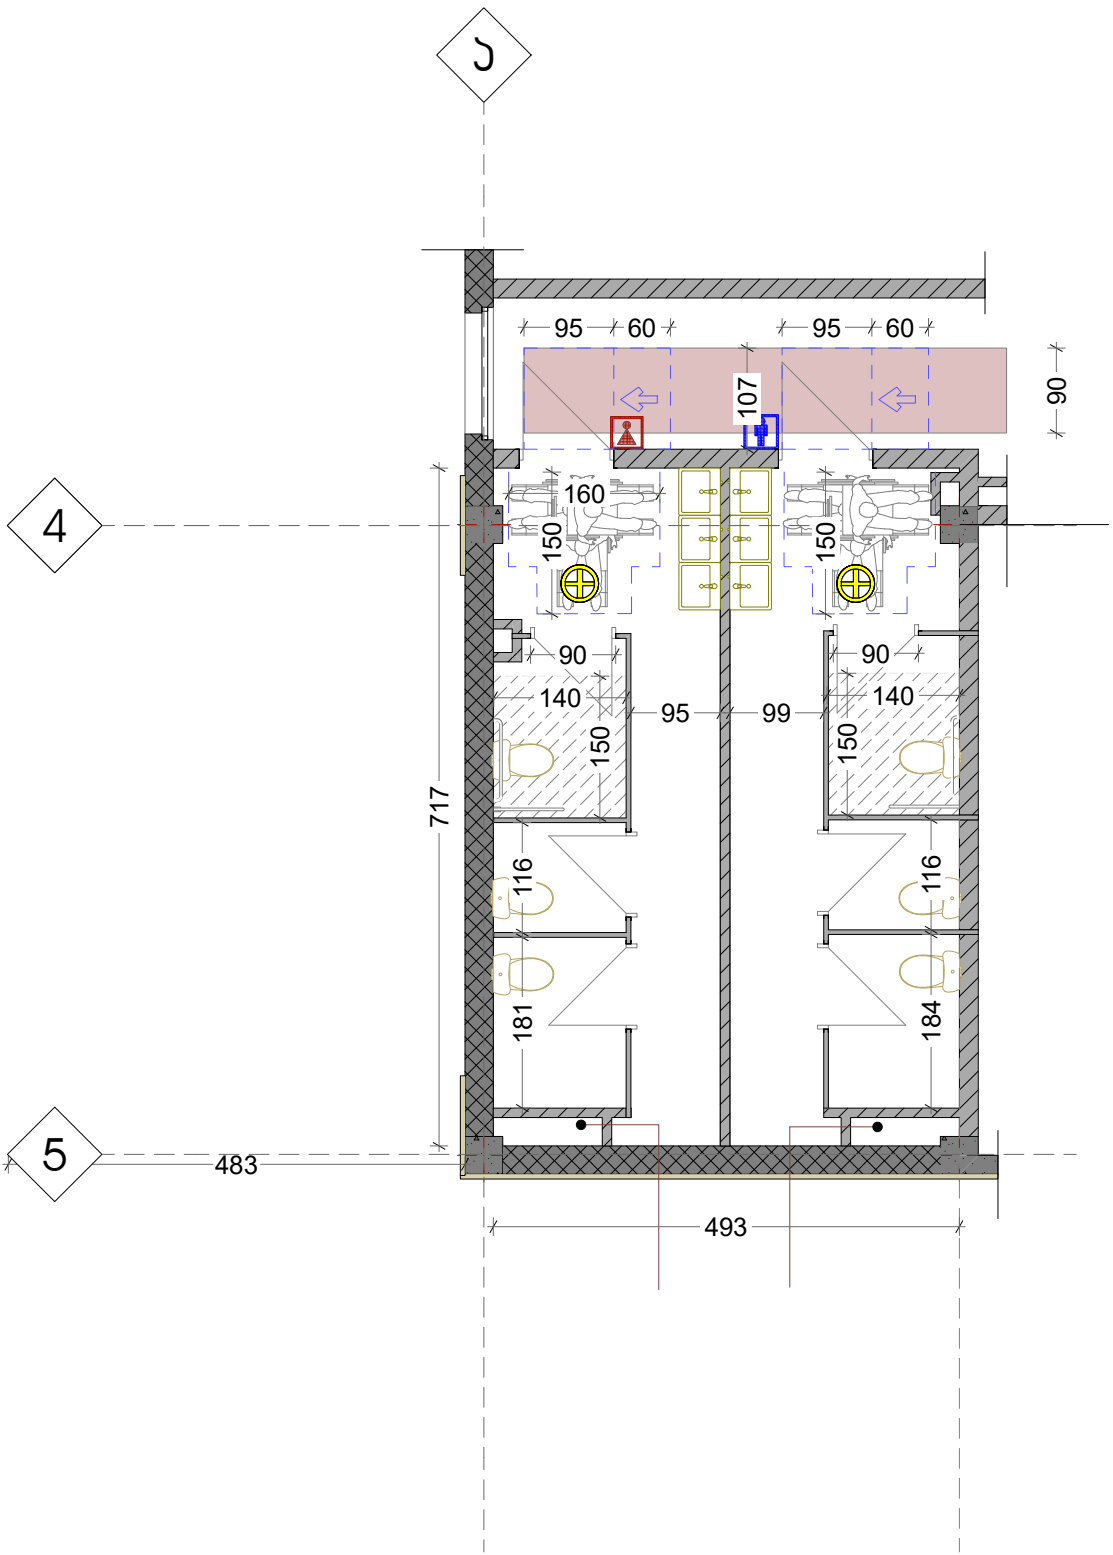

უნივერსიტეტი			
სტადია			
უმაღლესი სასწავლებელი			
პროექტი			
დაგეგმვა			
პროექტის უნივერსიტეტი			
სავიზუალუ ორგანიზაცია			
პროექტის მისამართი			
ქ. თბილისი, დ. გუგუშვილის N76 (ს/პ: 01.12.01.004.137)			
გვარდის დასახელება			
მისამართი ტაბულა			
ფორმატი	მასშტაბი	სკალი	გვარდი
A1	1:200		
თარიღი			
30.09.2022			

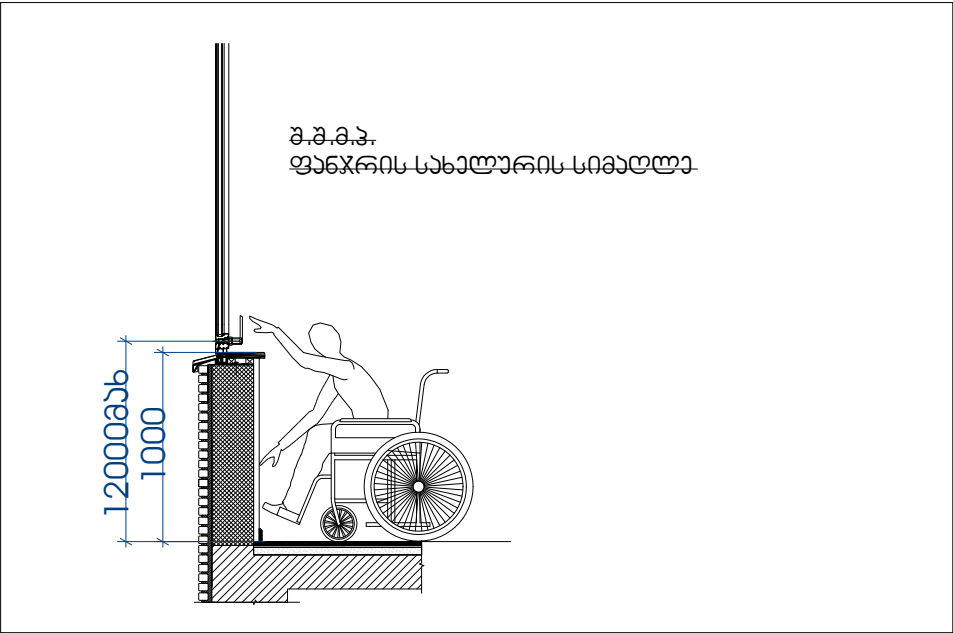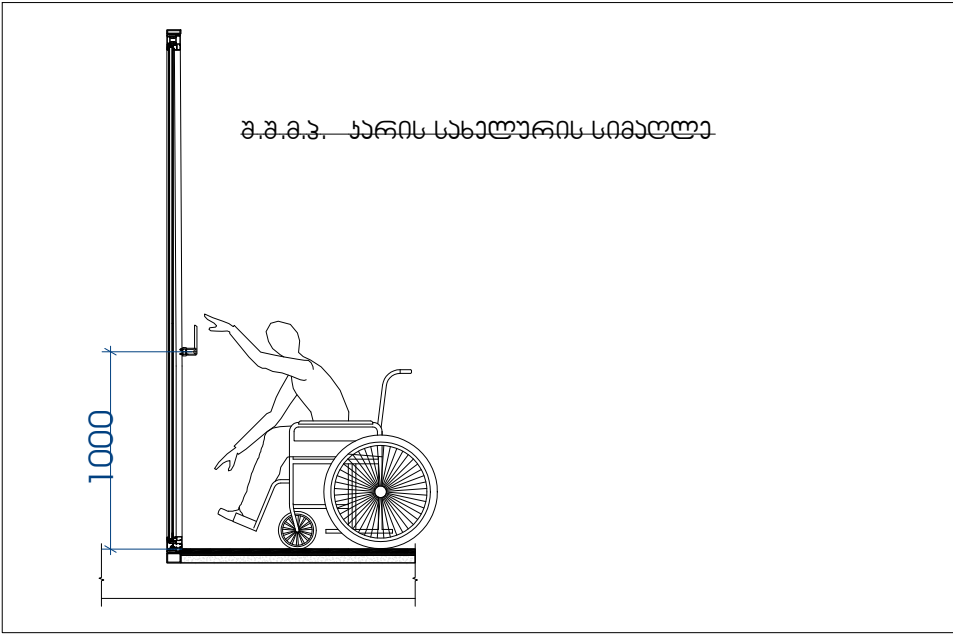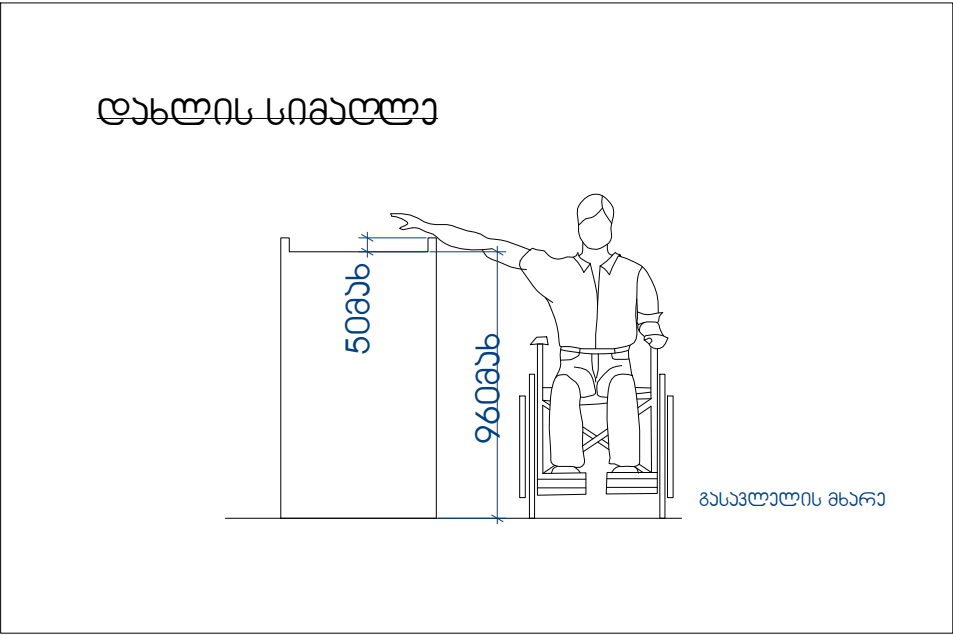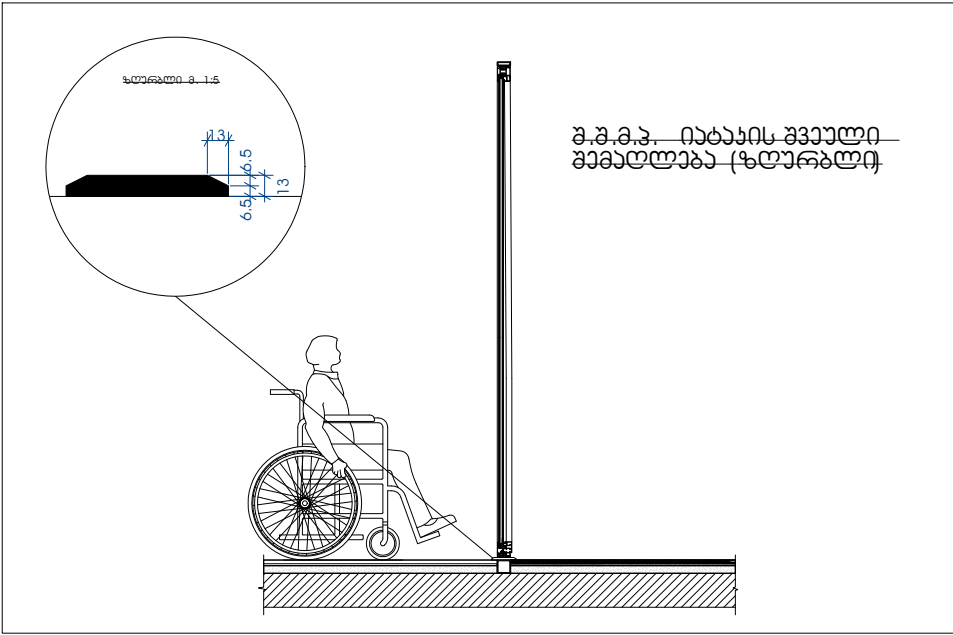


**შენიშვნები:**

- ატაკის ზედაპირები მოეწყობა ისე, რომ იქნება მდგრადი, მყარი და არასრიალა 302 ქვეთავის შესაბამისად
- განათების სამართავები ელექტრო გამანაწილებლები ელექტრო ჩამრთველები და დენსართები ტემპერატურის მარეგულირებლები მოწყობილობების სამართავები წყალსადენი სისტემის მოწყობილობების მარეგულირებლები და დამცავი და ორმხრივი საკომუნიკაციო სისტემების სამართავები მოეწყობა სტანდარტის 309 ე ქვეთავის შესაბამისად
- იატაკის ზედაპირზე დონის შეცვა უნდა მოხდეს 303-ე ქვეთავის შესაბამისად.
- როდესაც ელემენტის ქვემოთ არსებული სივრცე მიჩნეულია ელემენტთან მდებარე იატაკის თავისუფალი სივრცის, ელემენტთან არსებული თავისუფალი სივრცის ან მოსატრიალებელი სივრცის ნაწილად, სივრცე უნდა შეესაბამებოდეს 306-ე ქვეთავს. ელემენტის ქვემოთ დასაშვებია დამატებითი სივრცე მუხლის სიმაღლემდე და ფენის ფალანგისთვის.
- მიწვდომის დიაპაზონი უნდა შეესაბამებოდეს 308-ე ქვეთავს.

უნივერსიტეტი			
სტადია უმაღლესი სასწავლებელი			
ექსპლიკაცია			
დაგეგმვა			
პროექტის უნივერსიტეტი			
საპროექტო ორგანიზაცია			
პრ. ავტორი/შემსრულებელი	დ.სორდია		
ობიექტის მისამართი			
ქ. თბილისი, დ. გურამიშვილის N76 (ს/ა: 01.12.01.004.137)			
გვარდის დასახელება			
მისაწვდომი ბაზა			
ფორმატი	მასშტაბი	ჟღერა	გვარდი
A1	1:200		
თარიღი			
30.09.2022			



გასასვლელის განთავსების ნიშანი

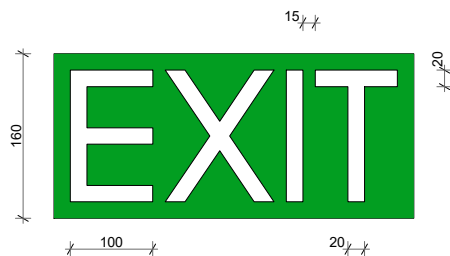

განთავსებული ნიშანი  




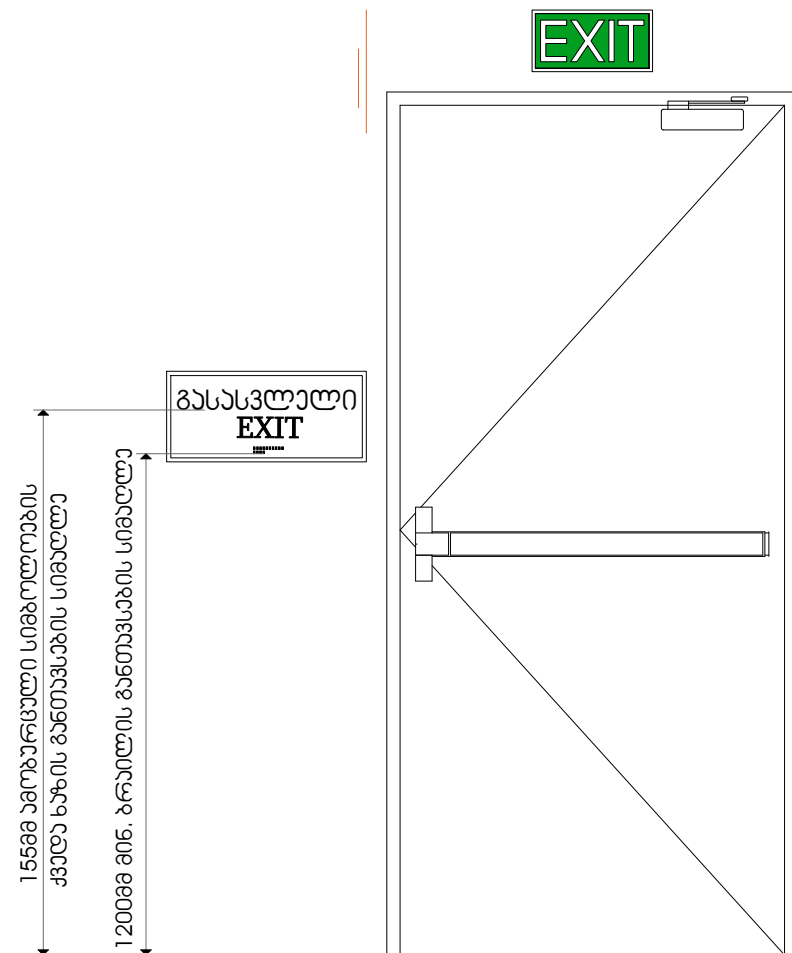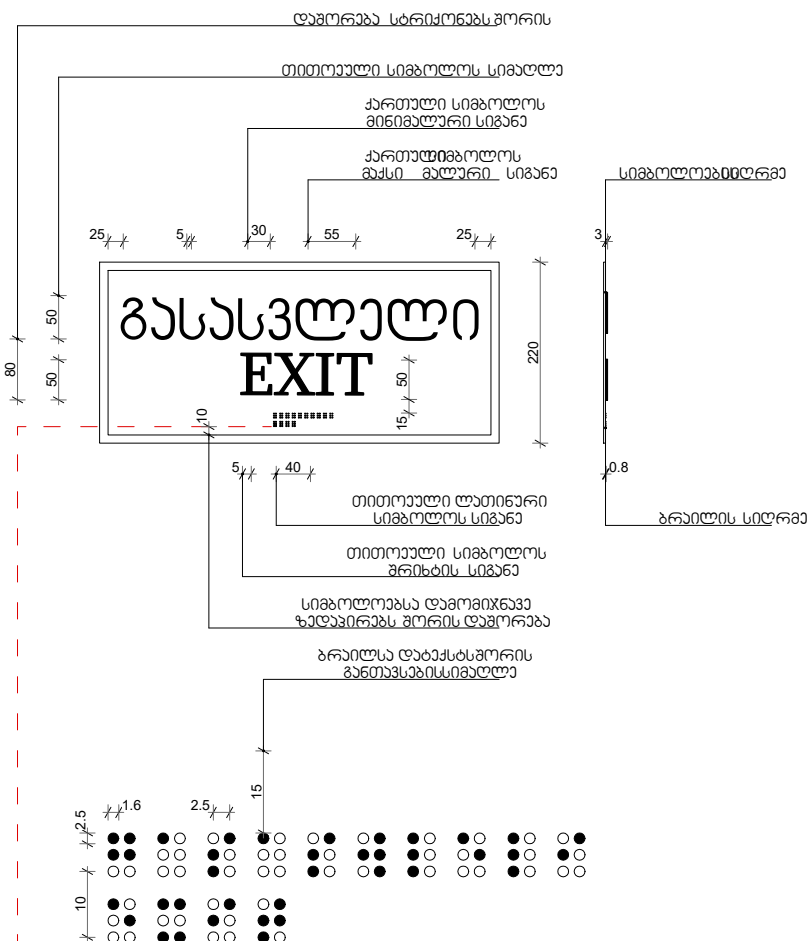











ფორმები <b>A1</b>	მასშტაბი	კოდი	გვარდი
----------------------	----------	------	--------

თარიღი	
--------	--

02.11.2021

