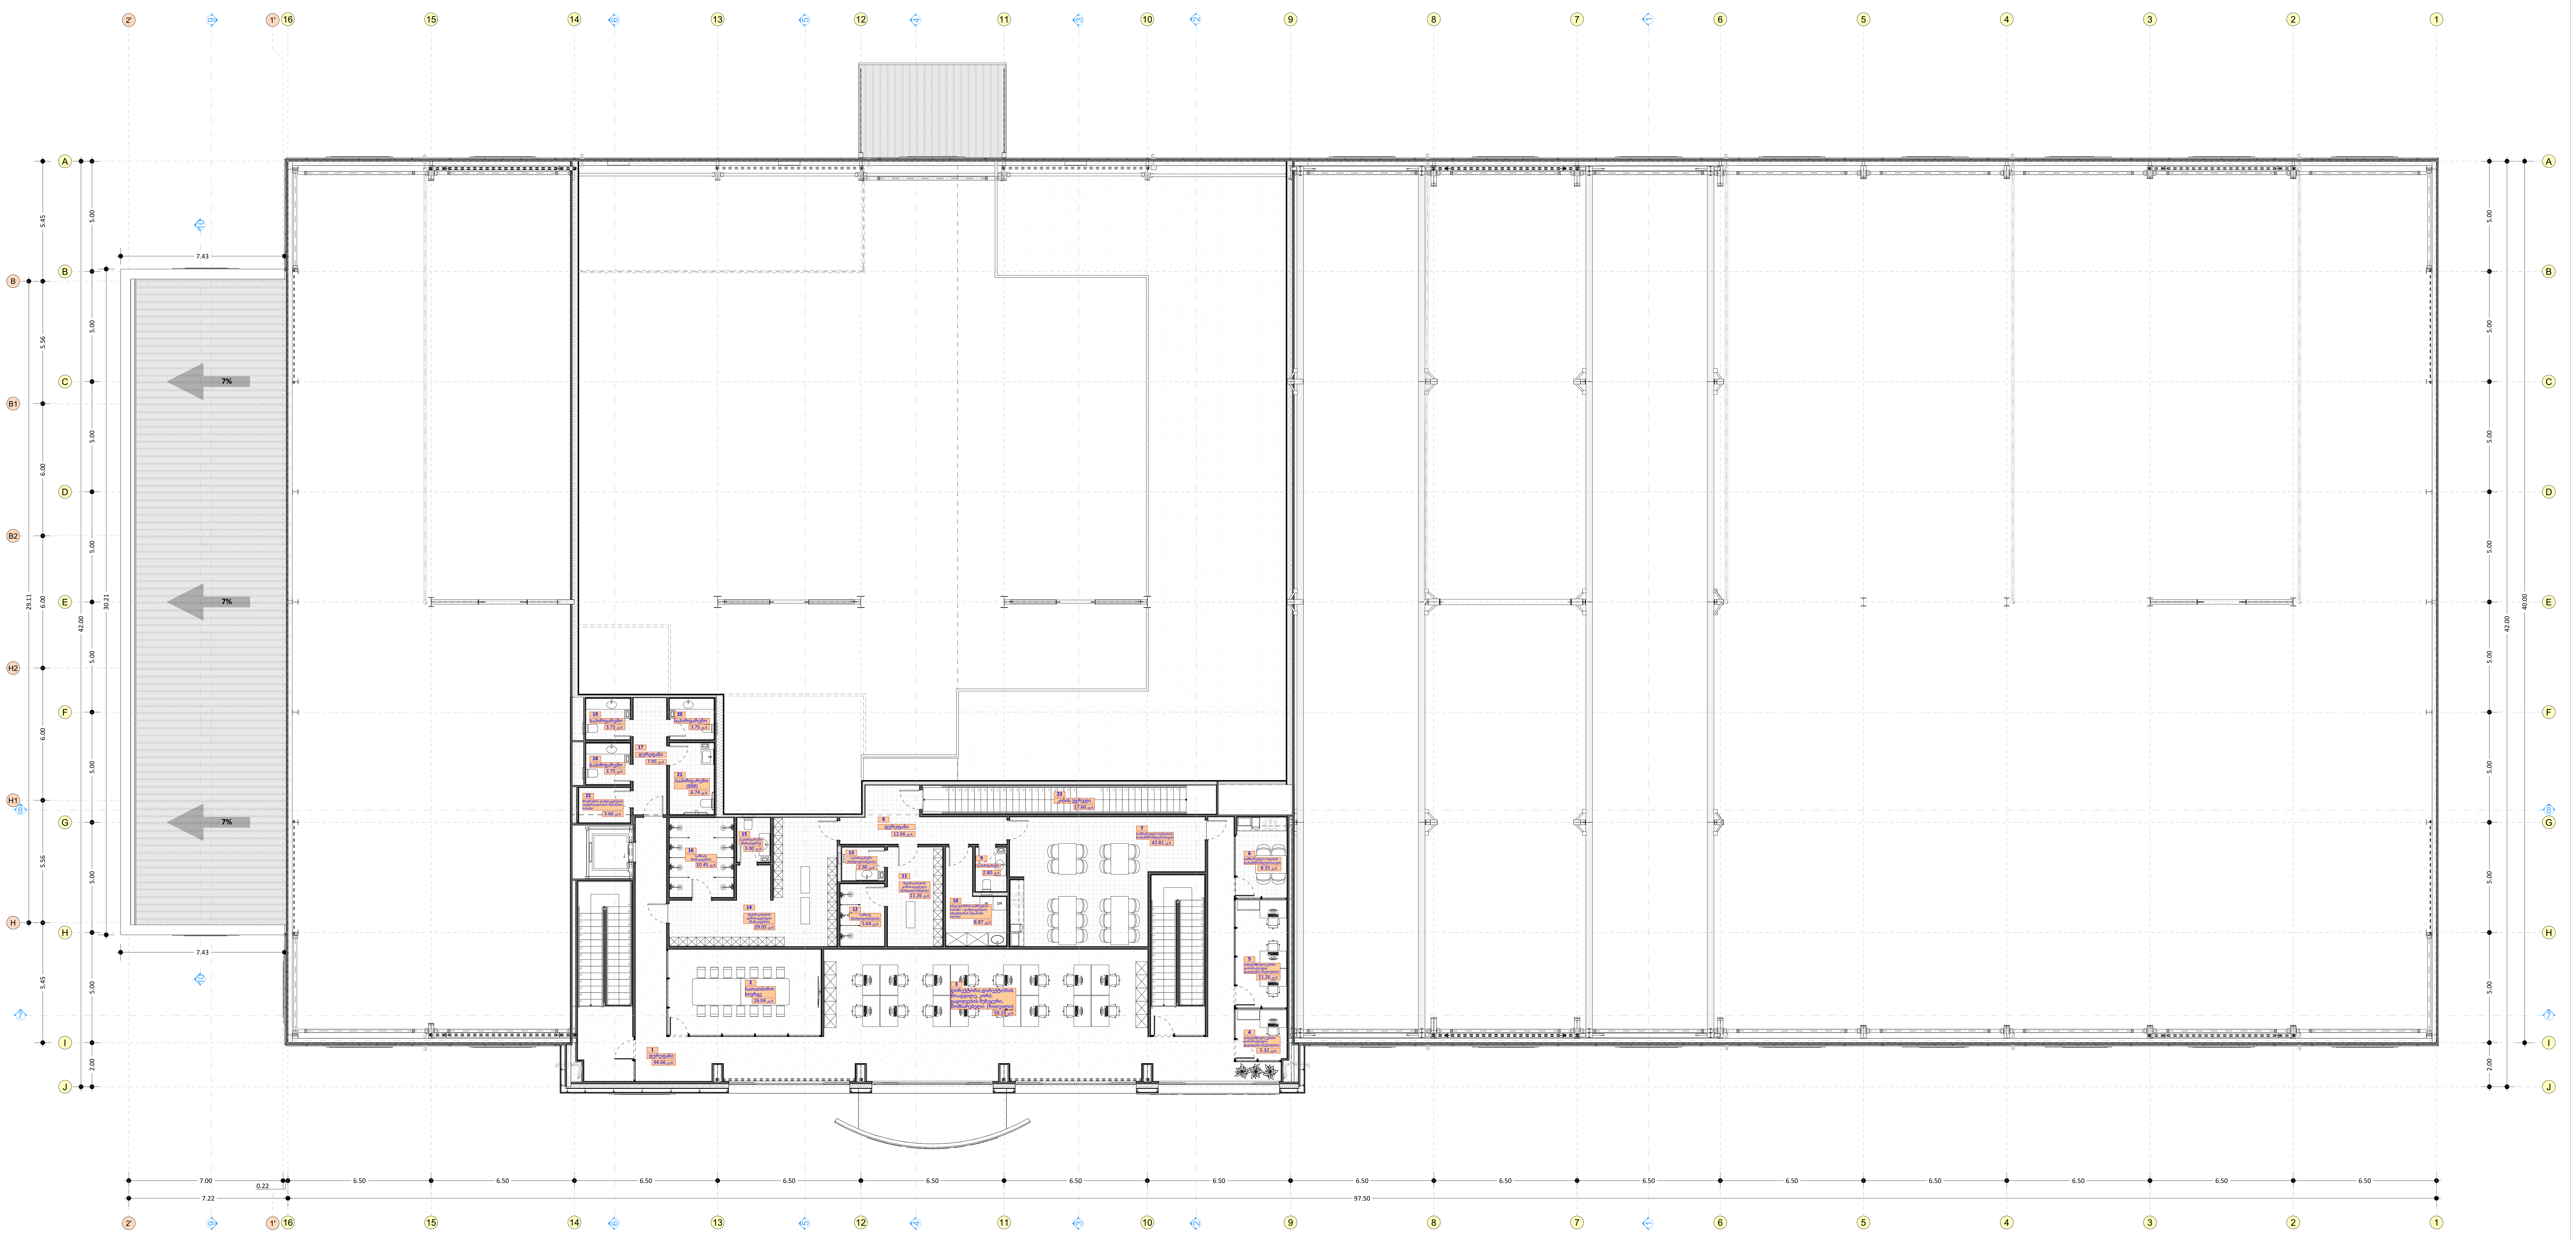

1	დერეფანი	94.66 კვ.მ.
2	სათათბირო სივრცე	26.04 კვ.მ.
3	დირექტორი,დირექტორის მოადგილე, კორპ. გაყიდვების მენეჯერი, მომხარებელი (რითეილი)	58.28 კვ.მ.
4	სახელმწიფო/კერძო კოპორატიული გაყიდვები (ბექოფისი)	5.32 კვ.მ.
5	სახელმწიფო/კერძო კოპორატიული გაყიდვები (ბექოფისი)	11.26 კვ.მ.
6	სამზარეულო ოფისის თანამშრომლებისთვის	8.35 კვ.მ.
7	სამზარეულო სერვისის თანამშრომლებისთვის	42.81 კვ.მ.
8	დერეფანი	12.66 კვ.მ.
9	საპირფარეშო	2.80 კვ.მ.
10	სპეც.ფორმის სამრეცხაო ოთახი + დამლაგებლის ინვენტარის შესანახი ოთახი	8.87 კვ.მ.

11	მექანიკოსების გამოსაცვლელი (მანდილოსნების)	11.26 კვ.მ.
12	საშხაპე (მანდილოსნების)	5.64 კვ.მ.
13	საპირფარეშო (მანდილოსნების)	2.90 კვ.მ.
14	მექანიკოსების გამოსაცვლელი (მამაკაცების)	29.05 კვ.მ.
15	საპირფარეშო (მამაკაცების)	3.00 კვ.მ.
16	საშხაპე (მამაკაცების)	10.45 კვ.მ.
17	დერეფანი	7.95 კვ.მ.
18	საპირფარეშო	3.75 კვ.მ.
19	საპირფარეშო	3.75 კვ.მ.
20	საპირფარეშო	3.75 კვ.მ.
21	საპირფარეშო (შშმ)	6.74 კვ.მ.
22	შოურუმის დამლაგებლის აღჭურვილობის შესანახი ოთახი	3.66 კვ.მ.
23	კიბის უჯრედი	17.60 კვ.მ.

პირობითი აღნიშვნები

1	ღერძის ხაზი
1	ჭრილის ხაზი
±0.00	არქ. ნიშნული
±0.00	აბსოლუტური ნიშული
ჩ	ჩრდილოეთის ნიშანი

შენიშვნები

აბსოლუტური ნიშული +536.00
± 0.00 = +536.00

ცვლილებების ისტორია

N	ცვლილების დასახელება	თარიღი

TEGETA
HOLDING

პროექტის დასახელება
სატვირთო ავტომობილების სერვისი (A ბლოკი)

პროექტის სტატუსი
პროექტის დამუშავების სტადია

ადგილმდებარეობა
გარდაბანი, სოფ.მარტყობი
ს.კ: 81.10.39.545 / 81.10.27.794
81.10.39.648 / 81.10.39.645

დაამუშავა

პოზიცია	გვარი	ხელმოწერა
მთ.არქ.	რ.ესართია	
არქ.	ა.პეტროვ	

დააკორექტირა	**თარიღი**
	9/5/2024
შეამოწმა	**თარიღი**
	9/5/2024

ნახაზი
A ბლოკი
სივრცეების ჩამონათვალი მეორე სართული

მასშტაბი

ფორმატი
A1

გვერდი
6 143