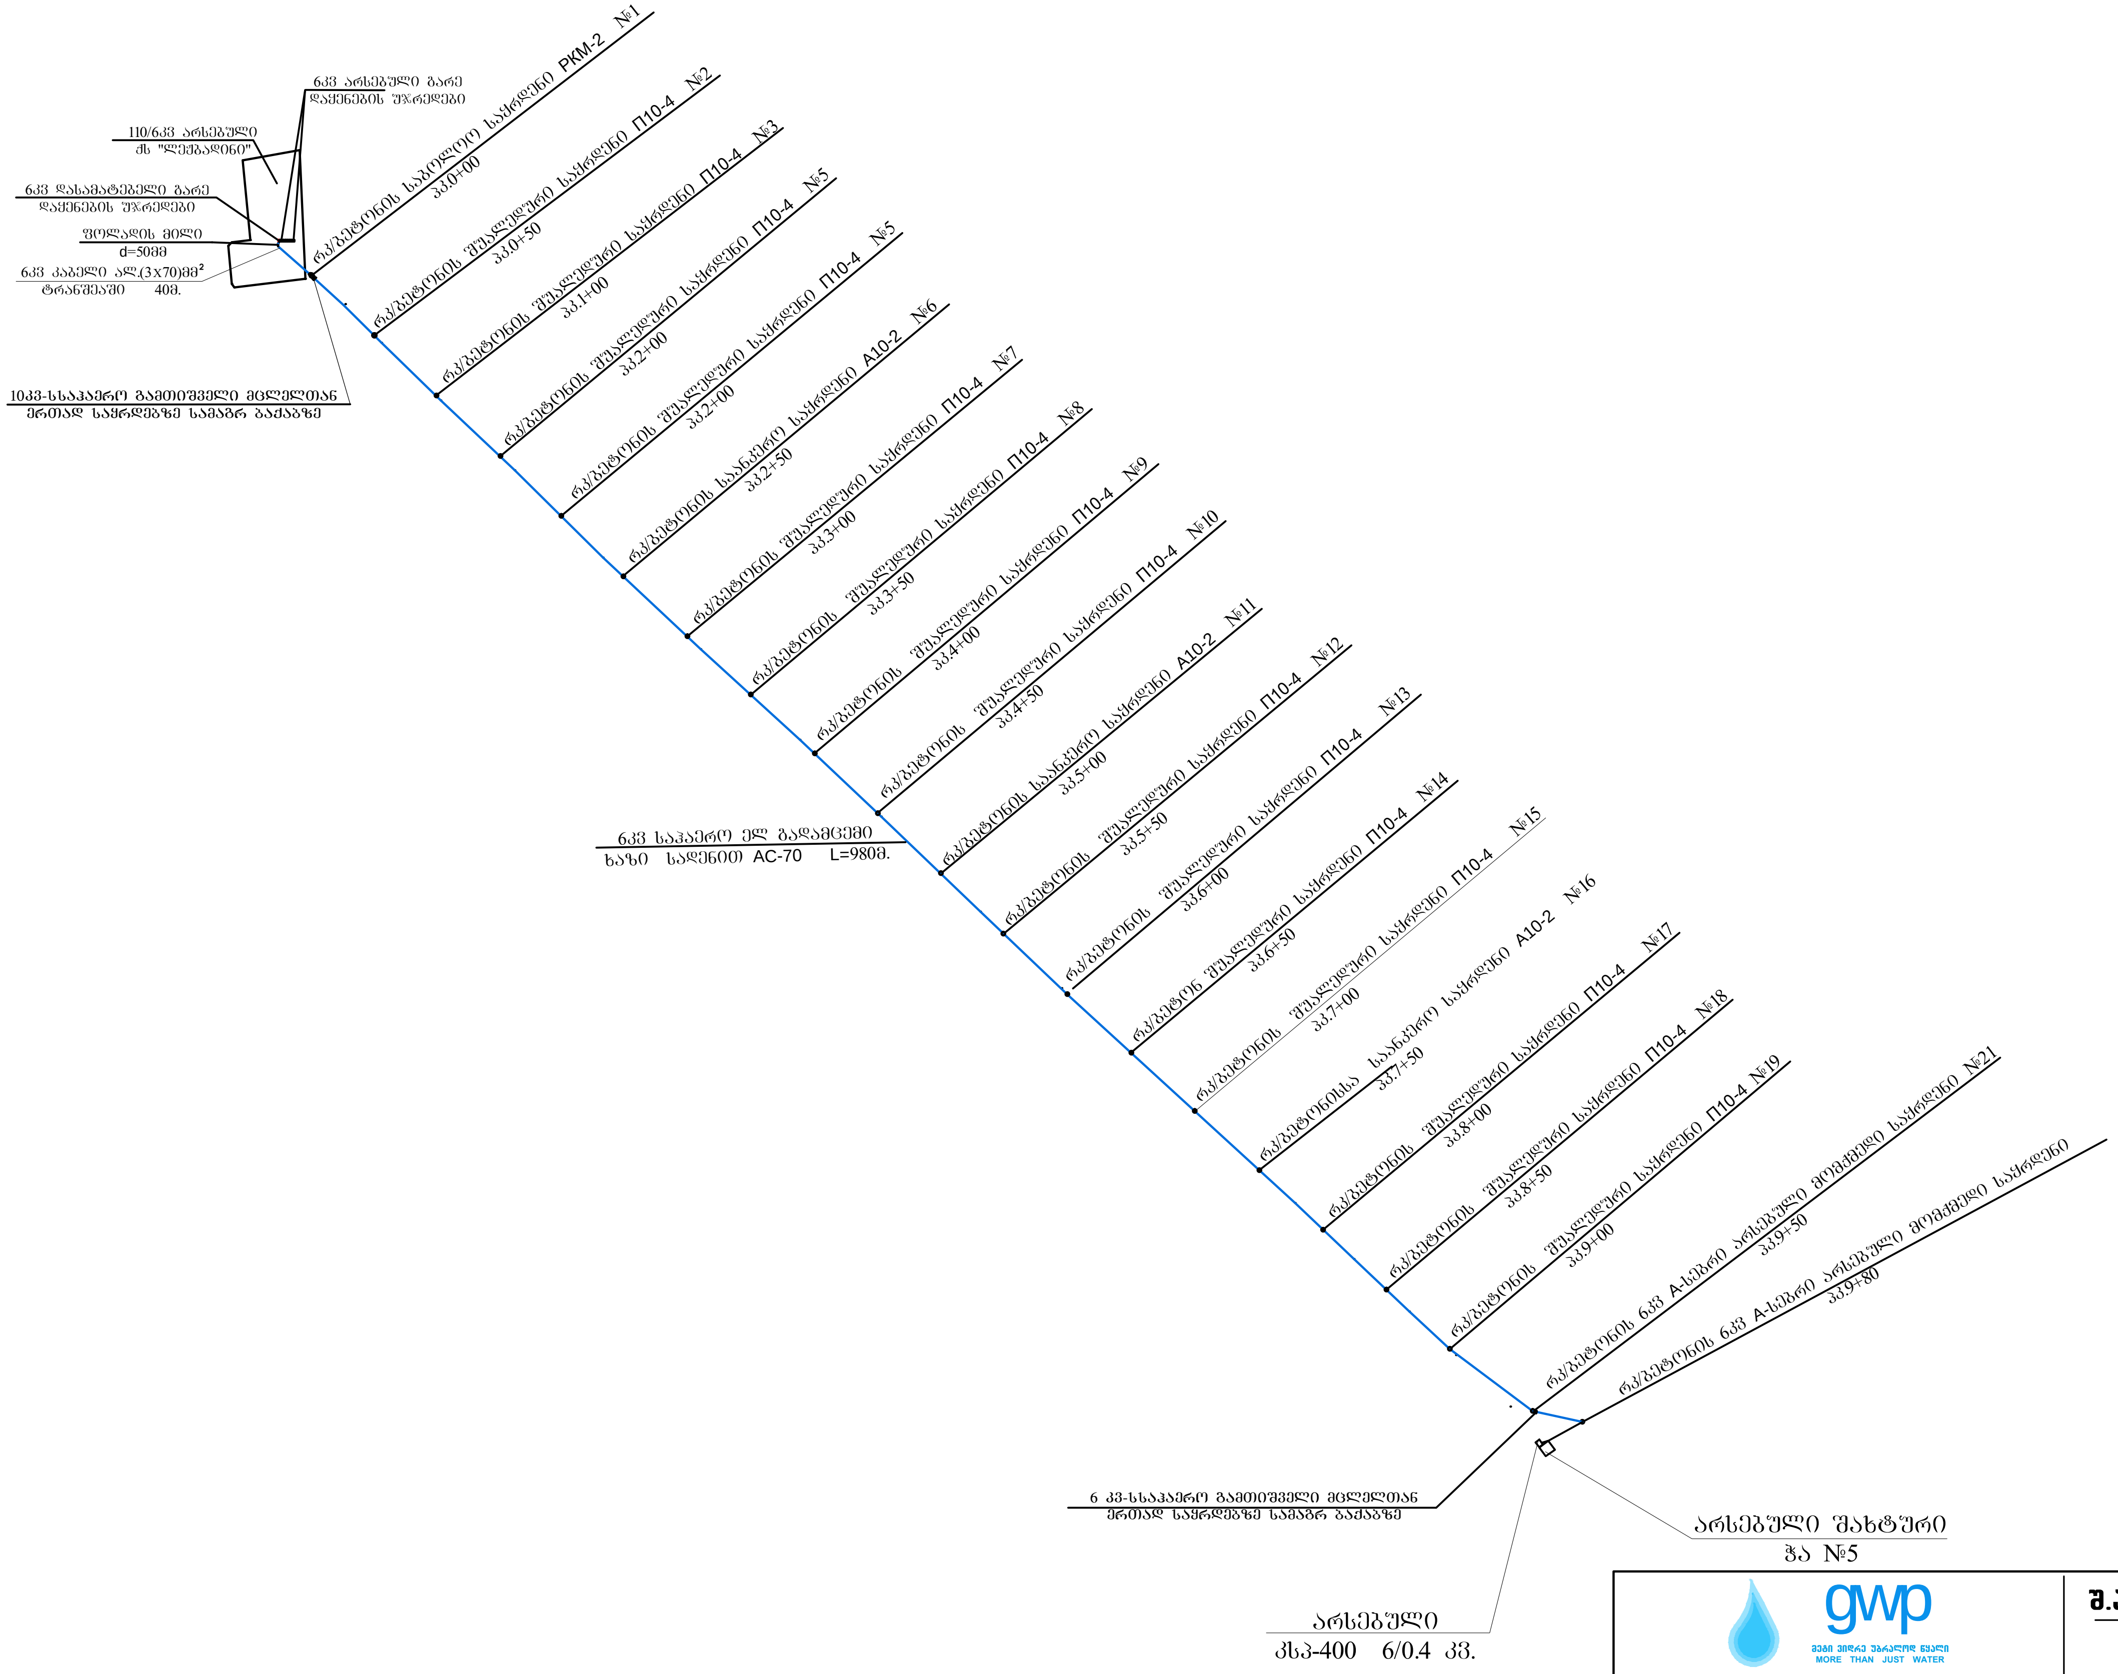

gwp
მეტი ვიდრე უბრალოდ წყალი
MORE THAN JUST WATER

შ.პ.ს. "ჯორჯიან უოთერ ენდ ფაუერი"

ტექნიკური ექსპერტიზისა და პროექტირების დეპარტამენტი

თბილისი, კოსტავას I შესახვევი, №33

თანამდებობა	გვარი	ხელმოწერა
სპკ. სამსახ. უფროსი	მ.ნაცვლიშვილი	
შეასრულა	მ. დუნდუა	
შეთანხმებულია		

ლეჟბადინში შახტური ჭების ელმომარაგების გუმჯობესების პროექტი

ელექტროტექნიკური ნაწილი

6კვ საჰაერო ეგხ-ს ტრასა

(110/6 კვ ქს "ლეჟბადინი 2" -შახტური ჭა №5)

მასშტაბი	თარიღი	
	2017 მარტი	
სტადია	ფურცელი	ფურცლები
მ.პ.	ელ-2	3