

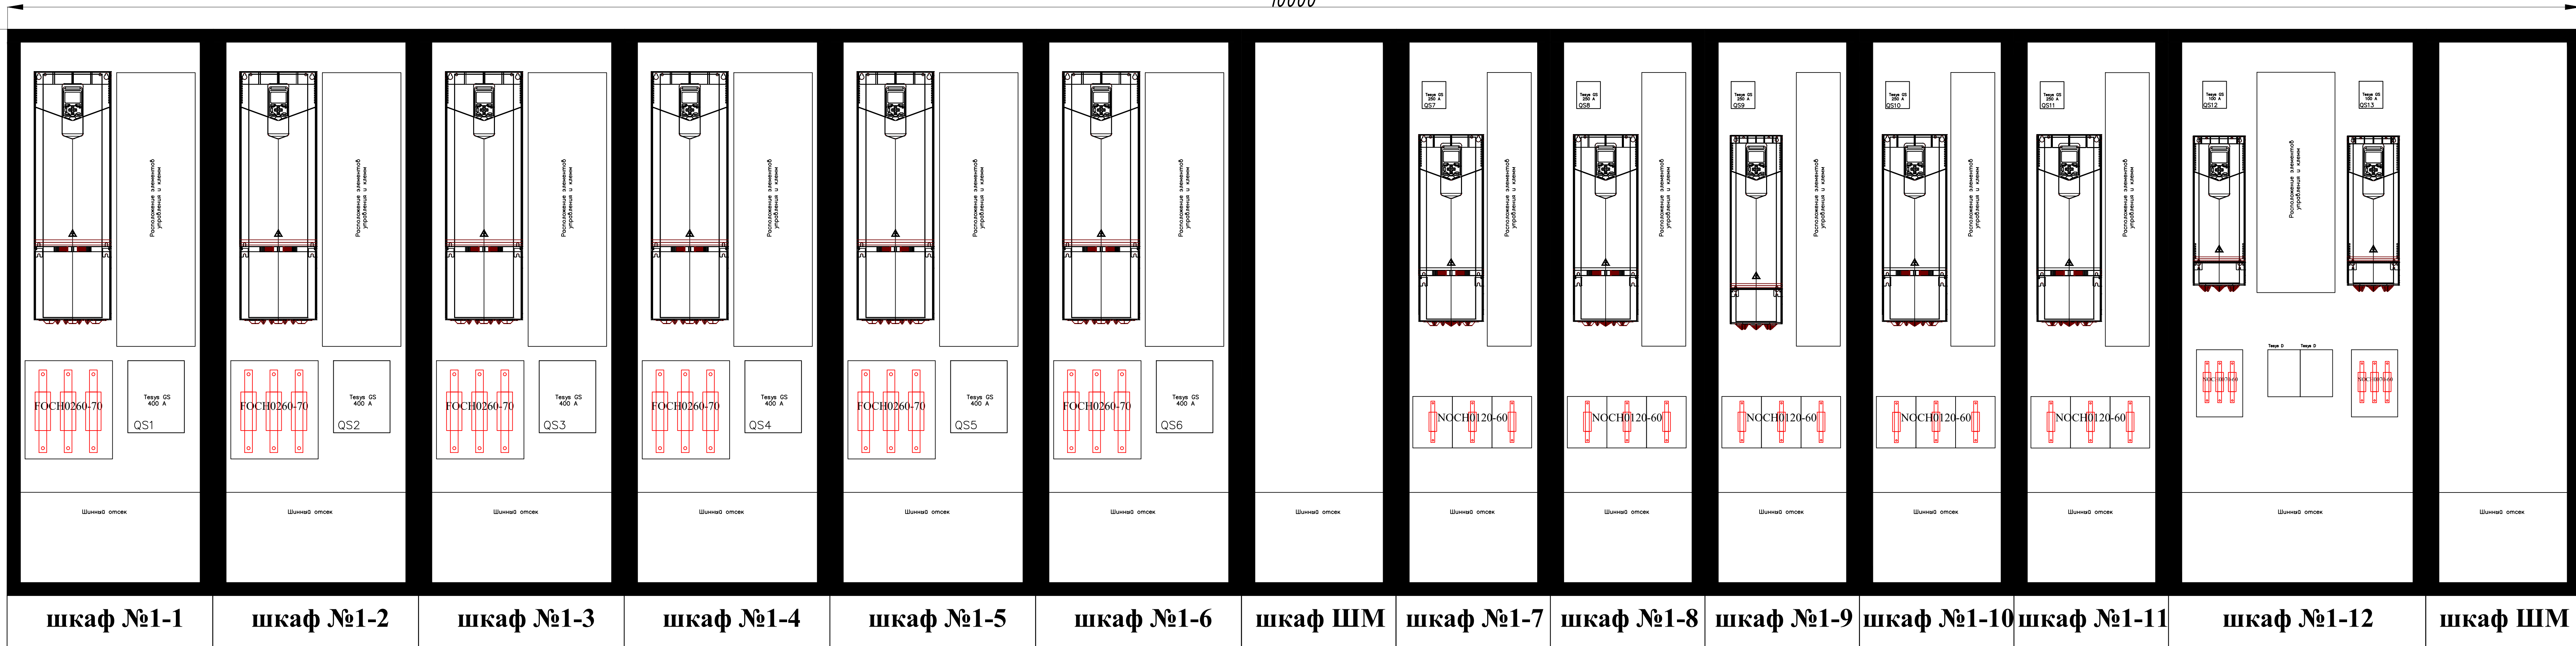
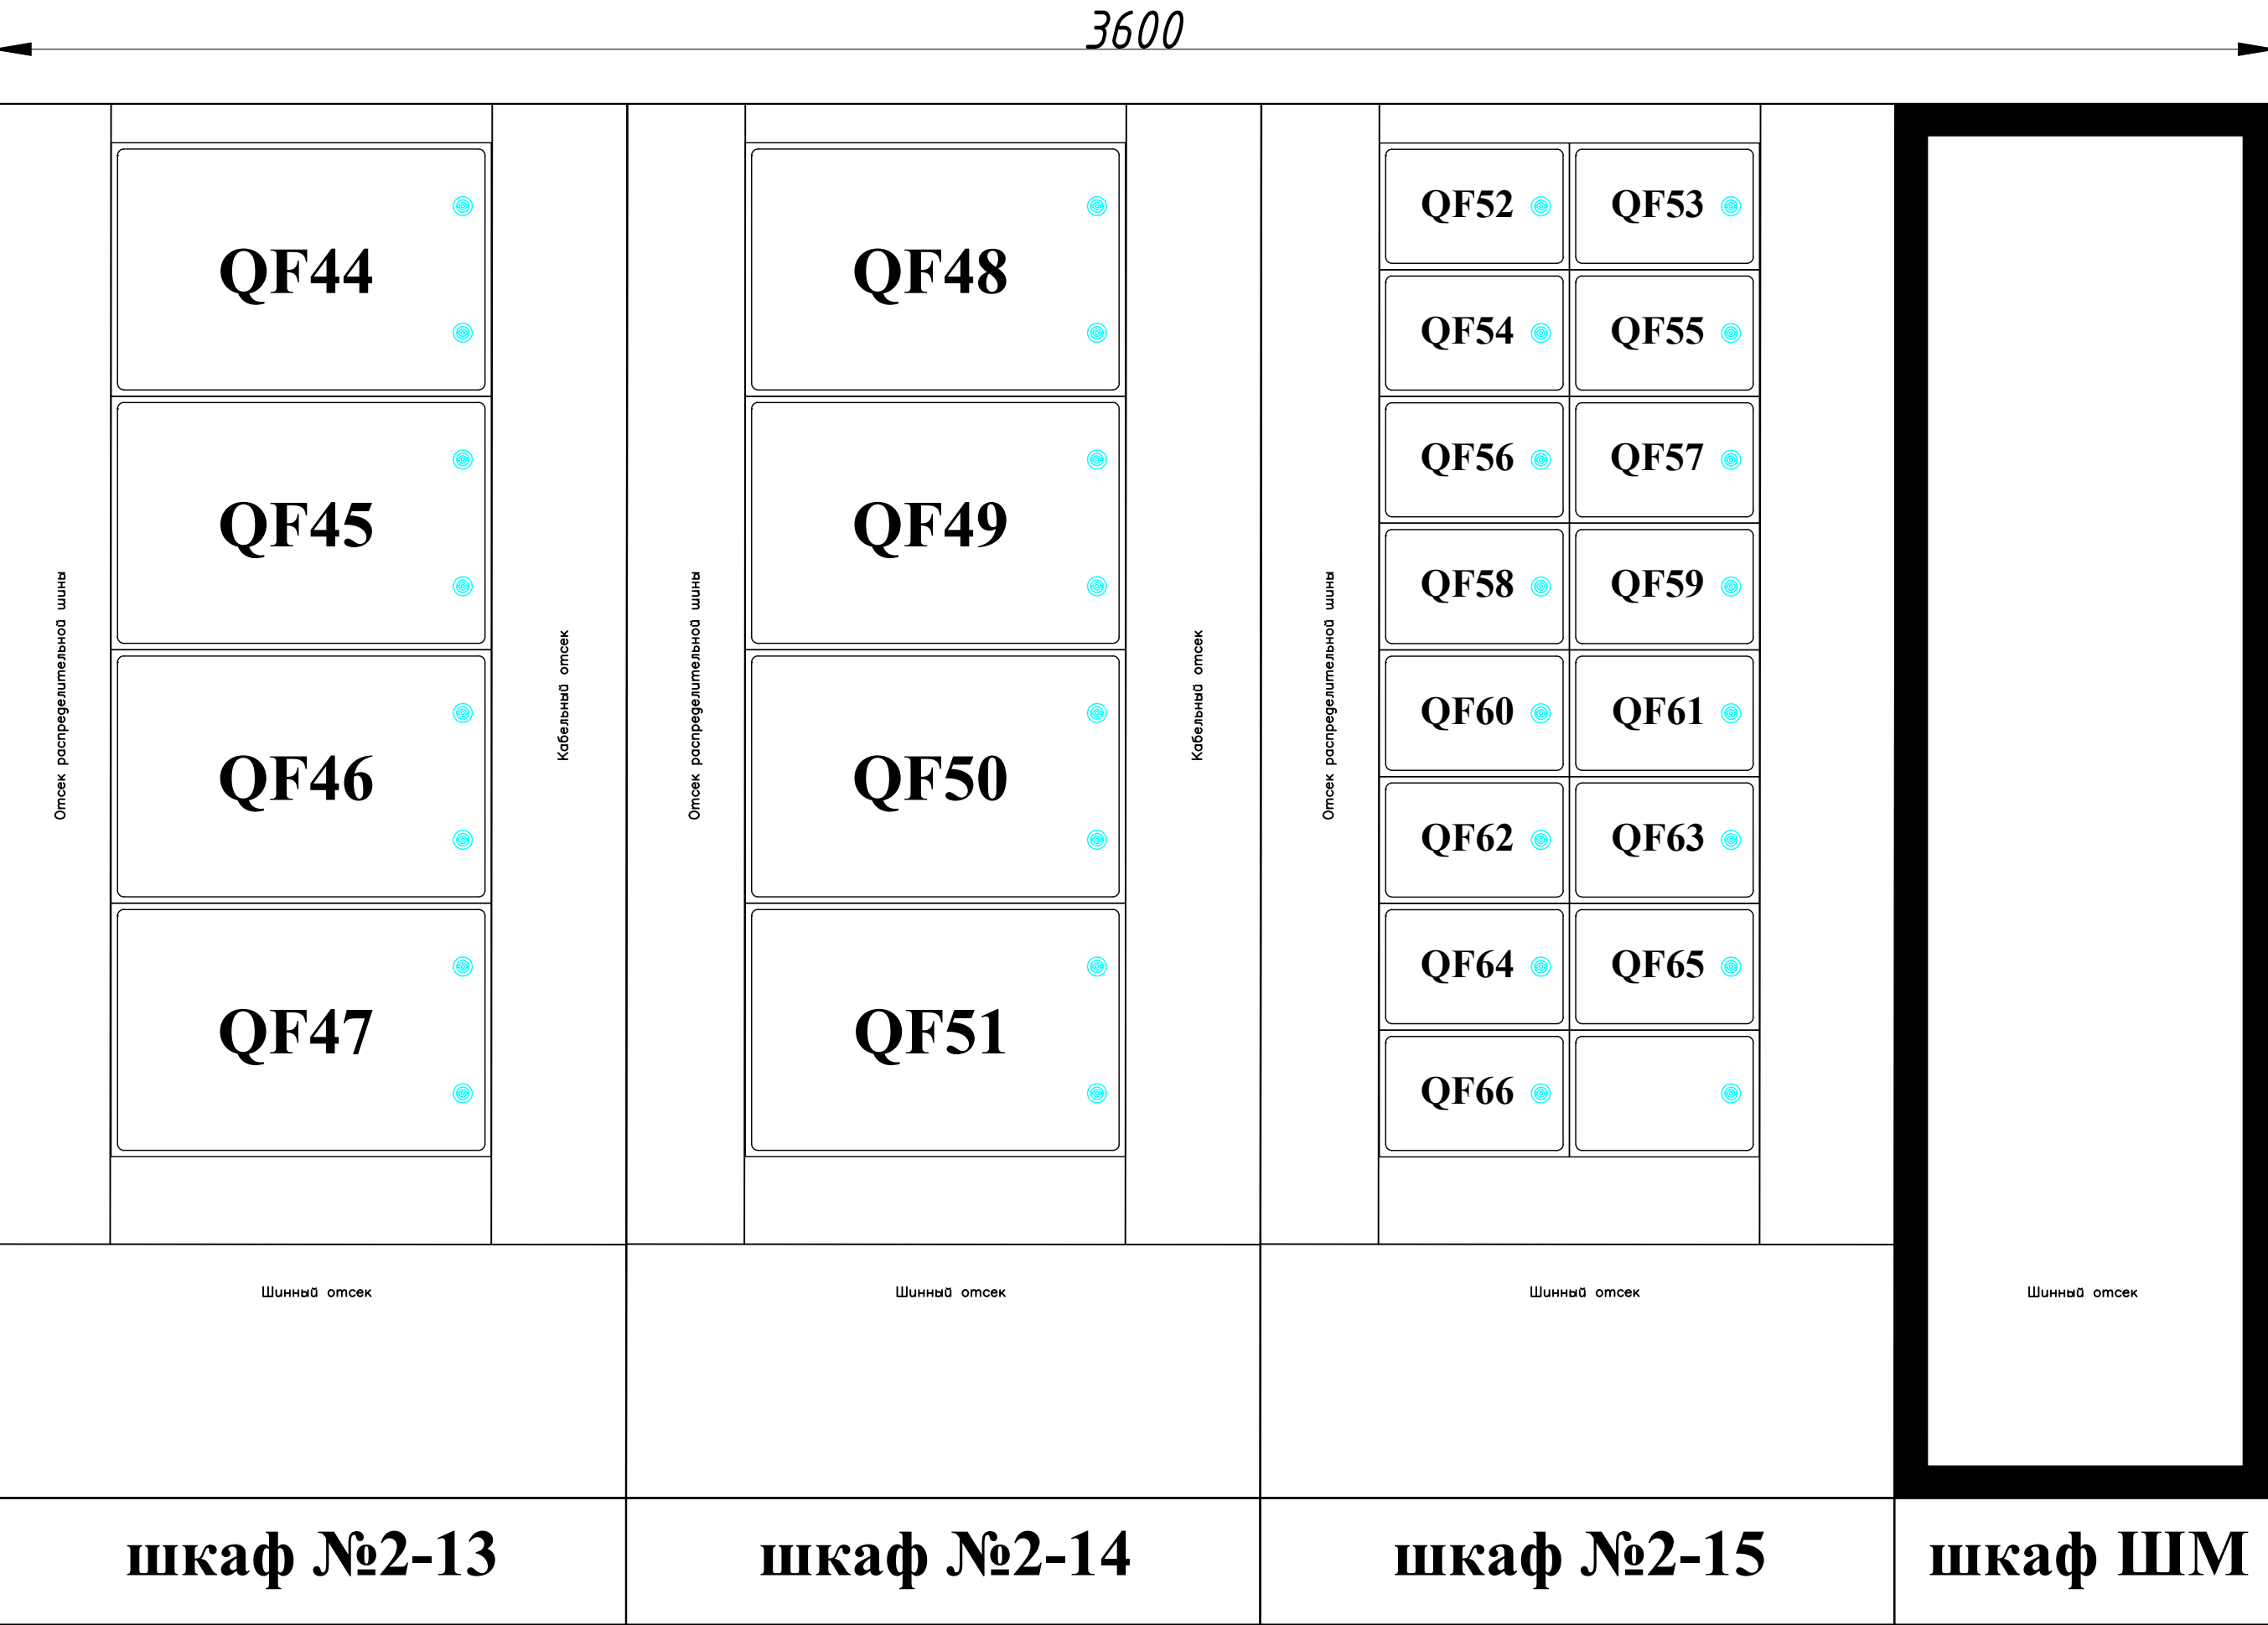


10000

2400


Имя N подл.	Подпись и дата	Взам. инв. N

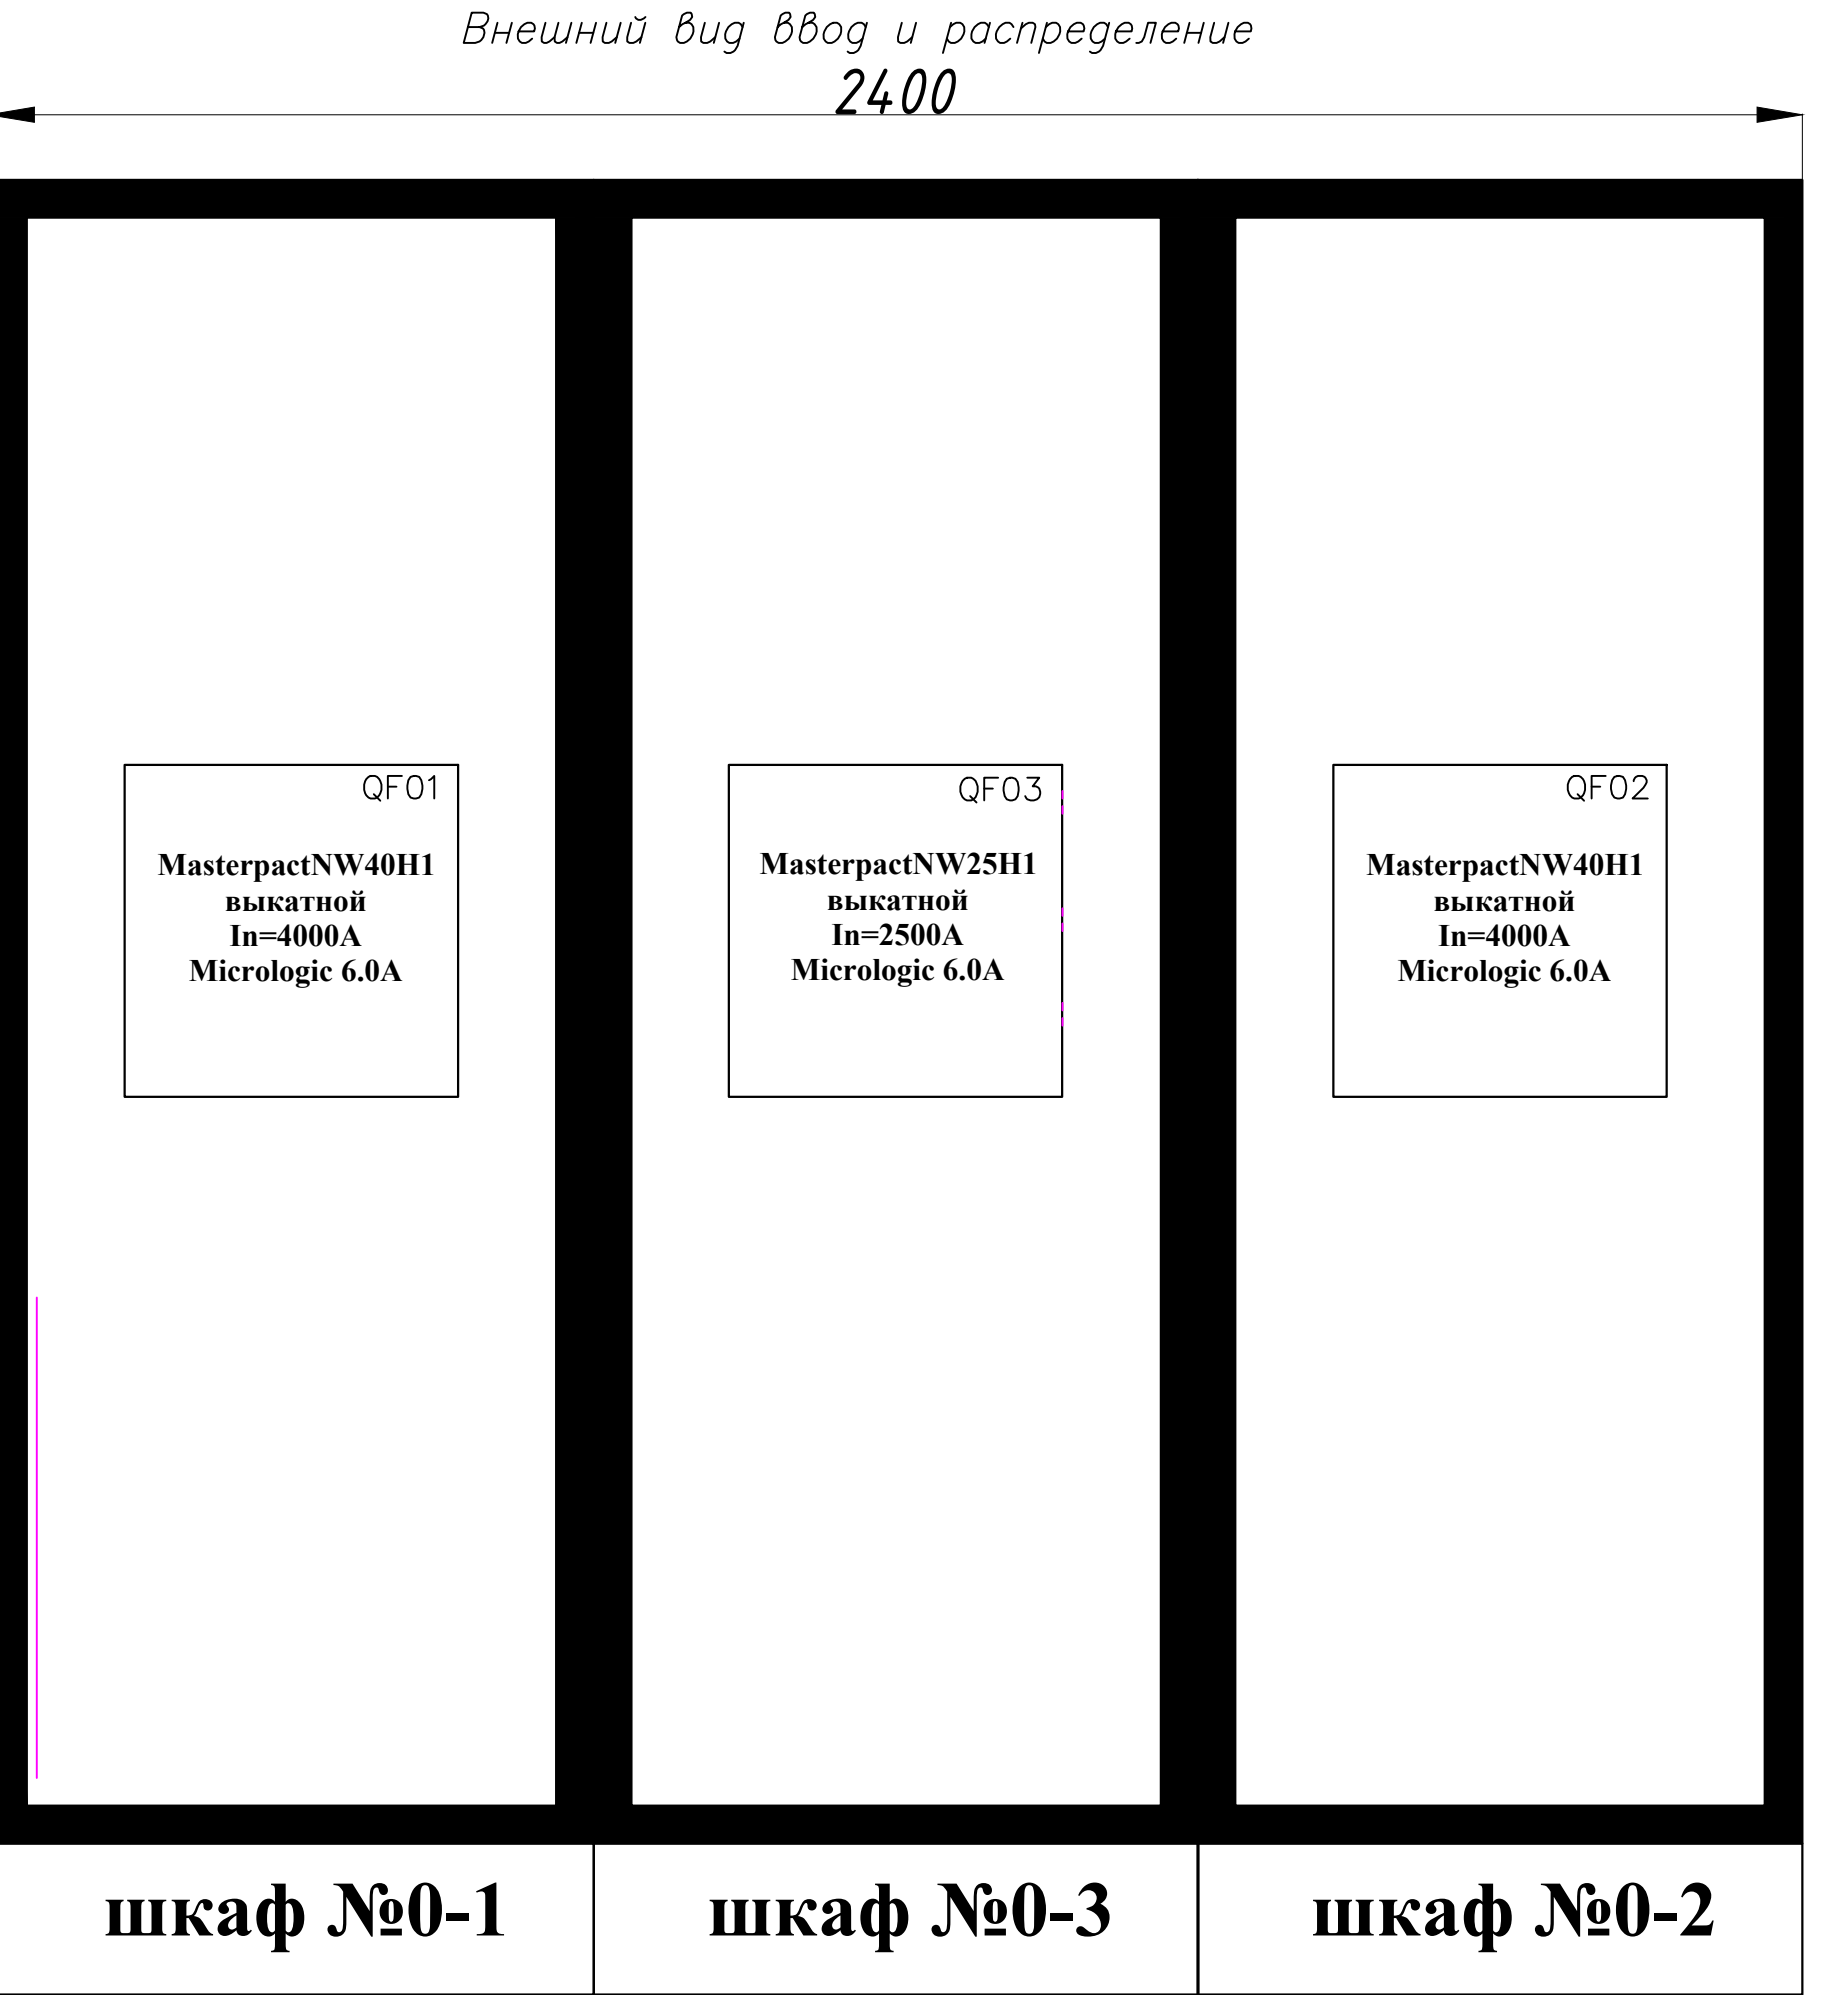

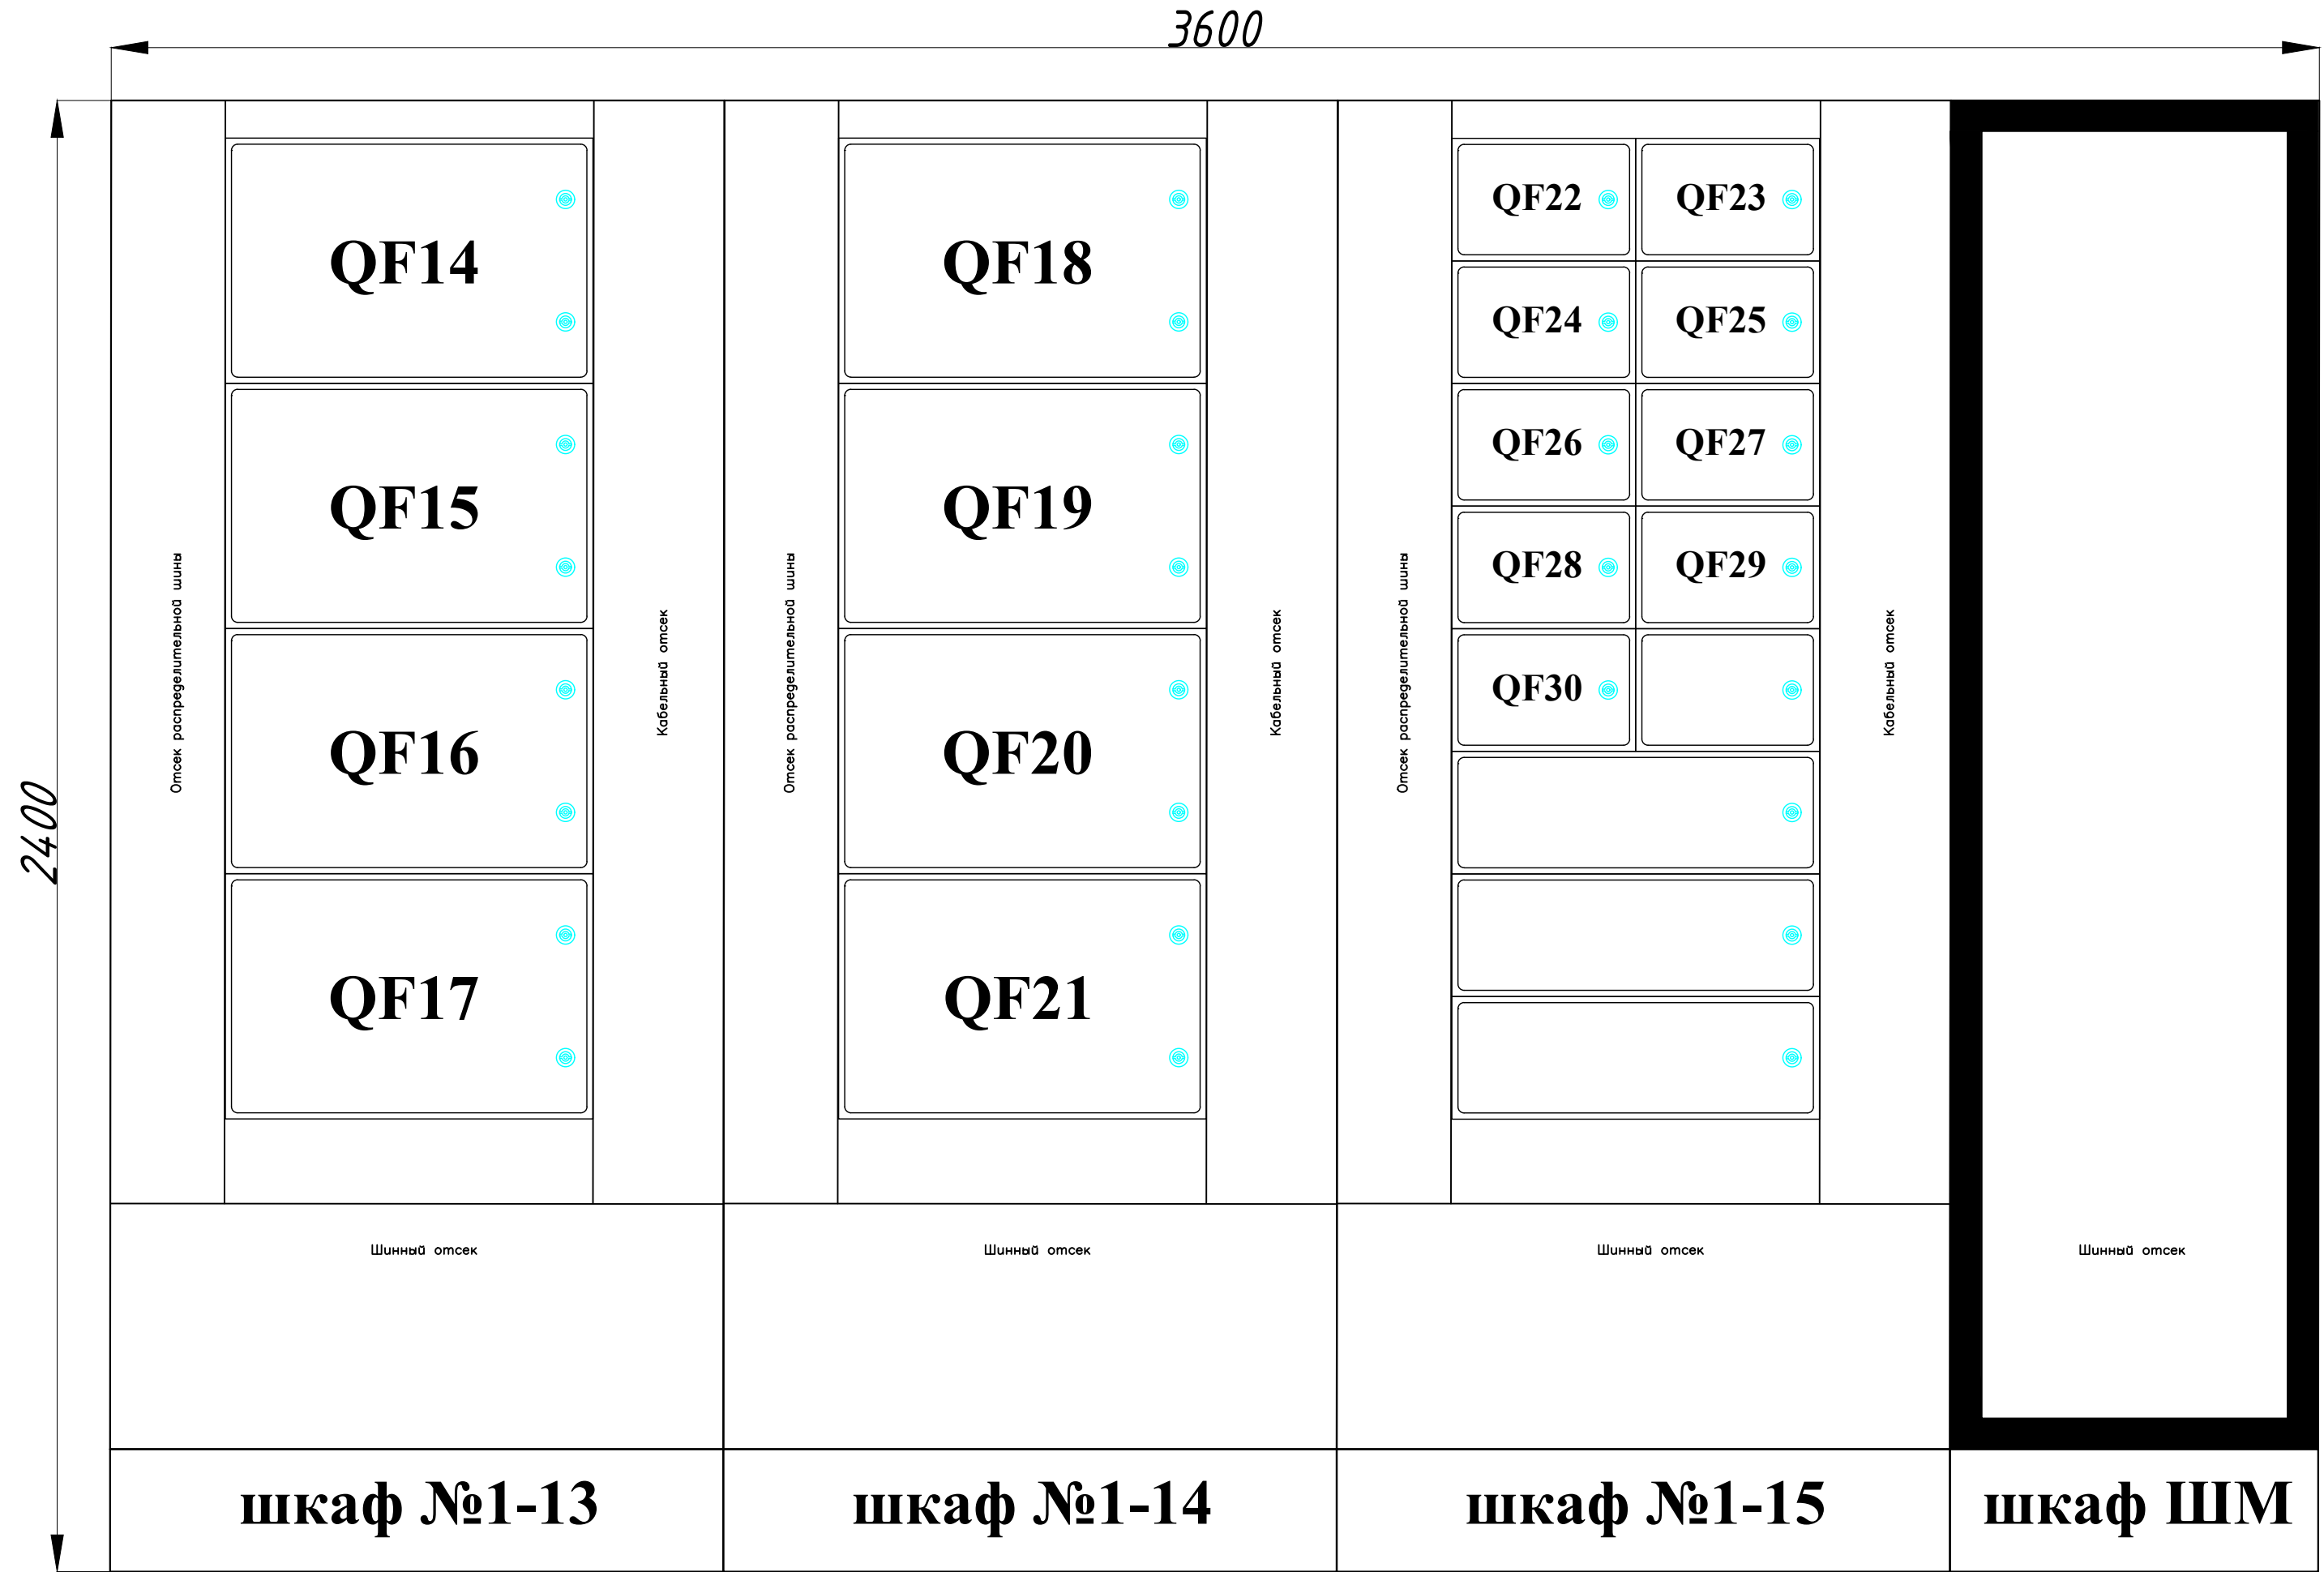

10000


2400

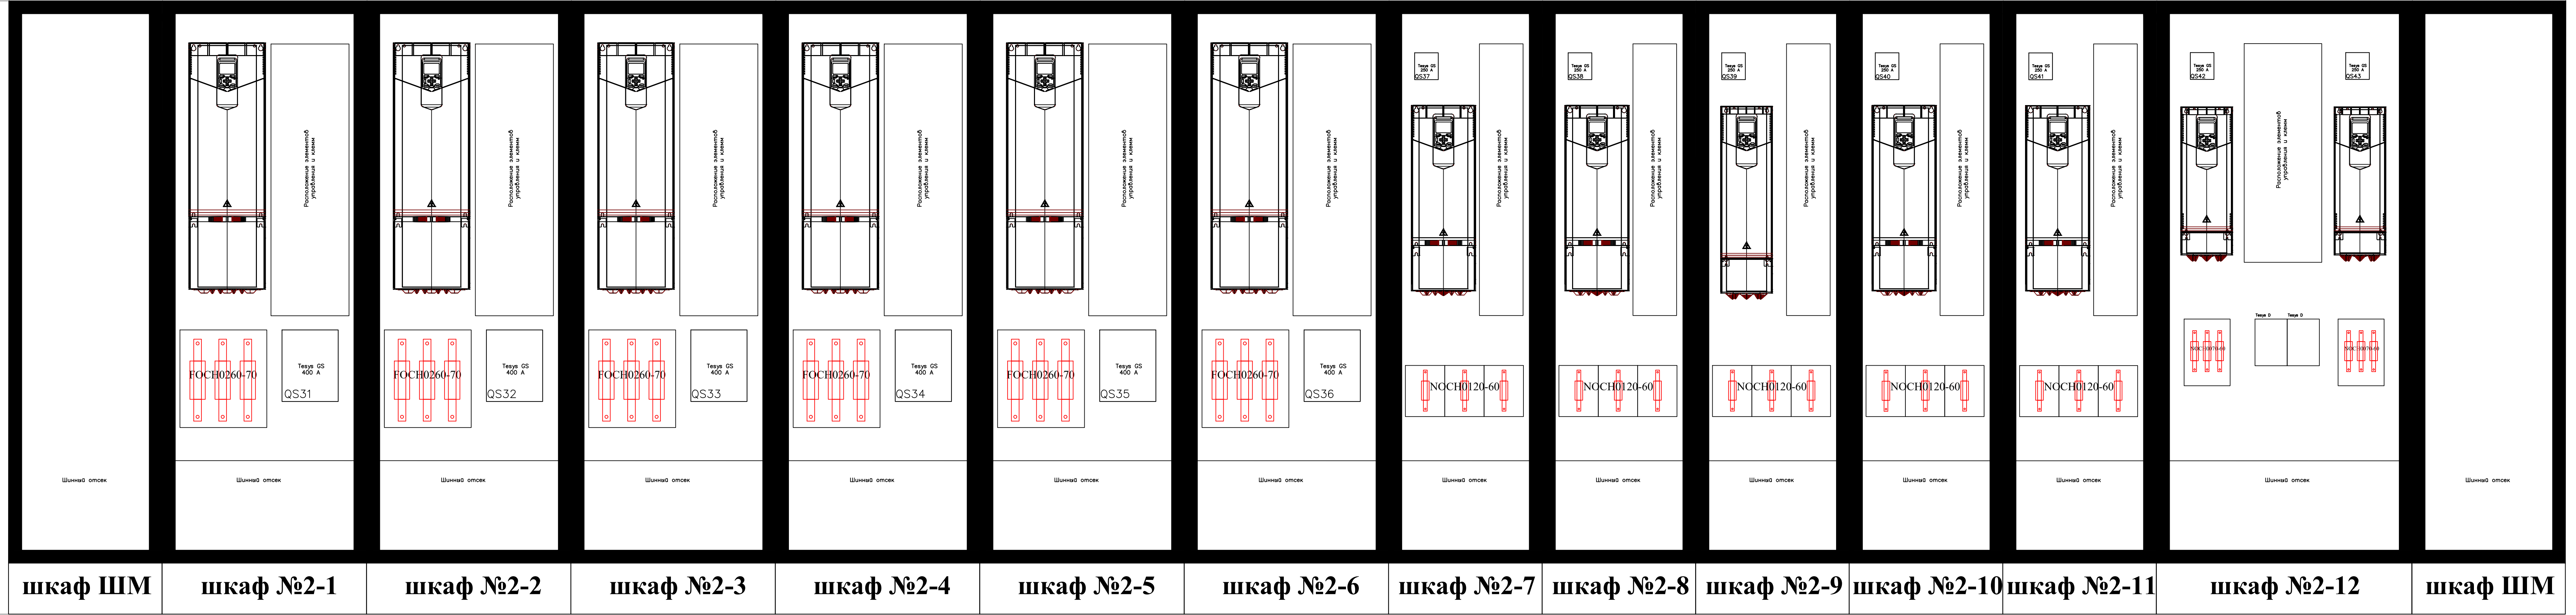




Имя: N подл. Подпись и дата Взам. инв. N

10000

2400

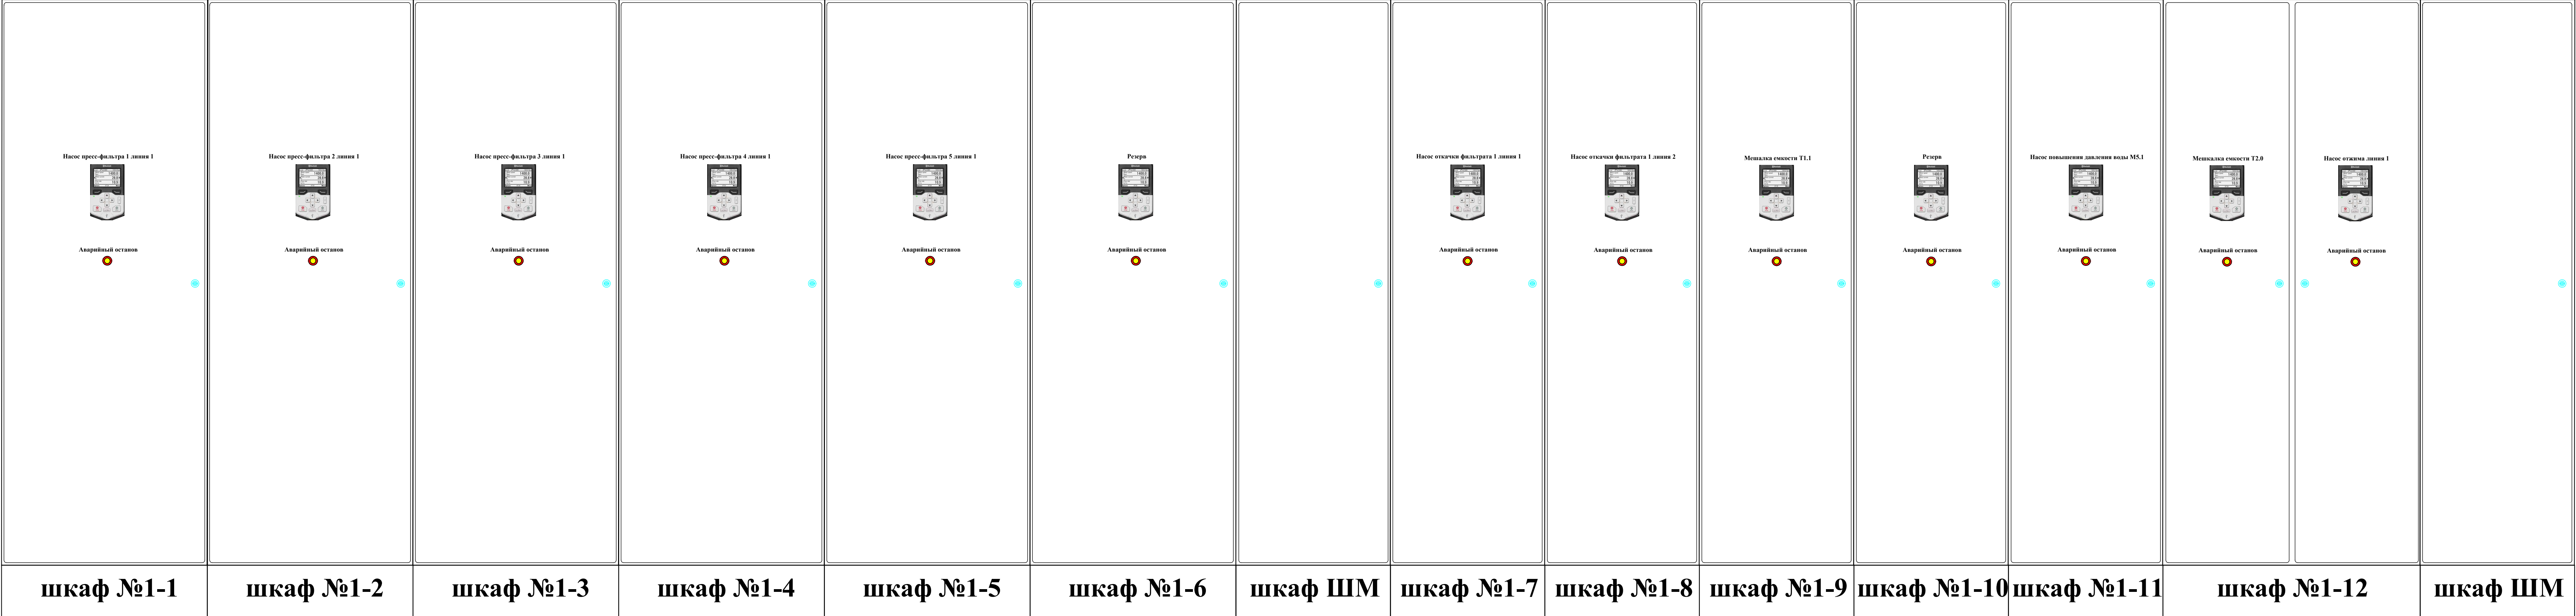


Изм.	Кол.уч.	Лист	№ док.	Подп.	Дата

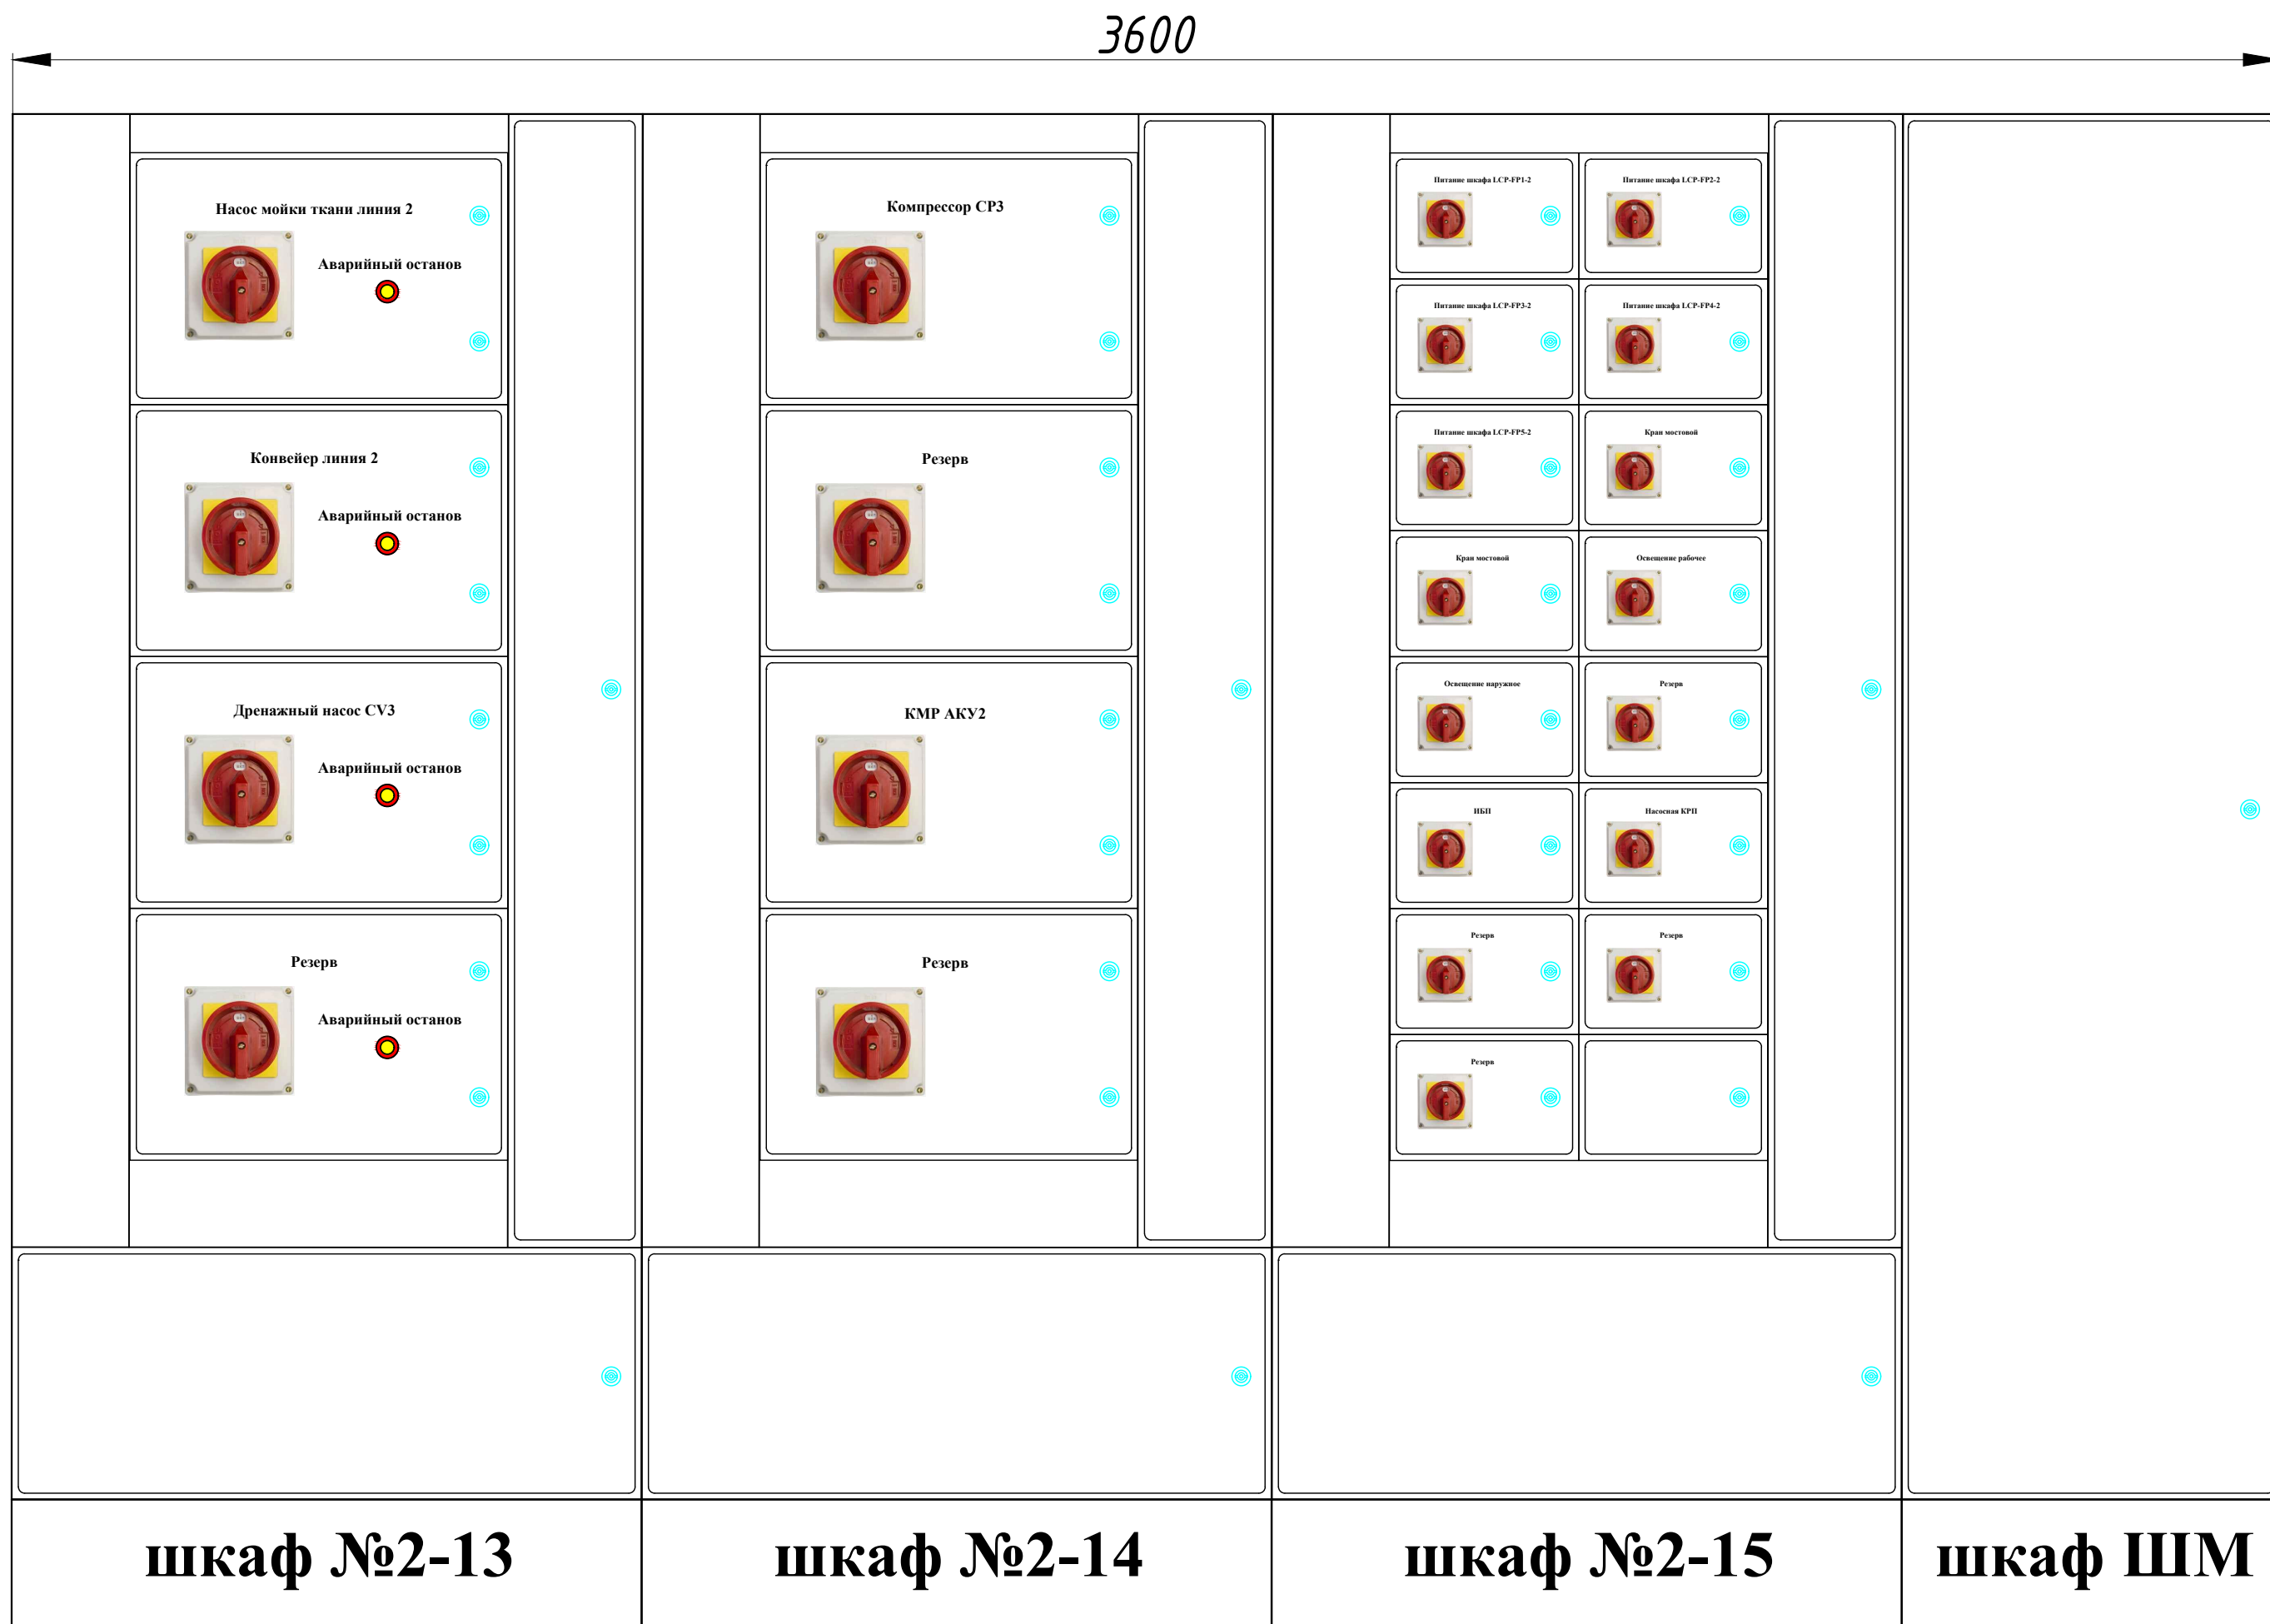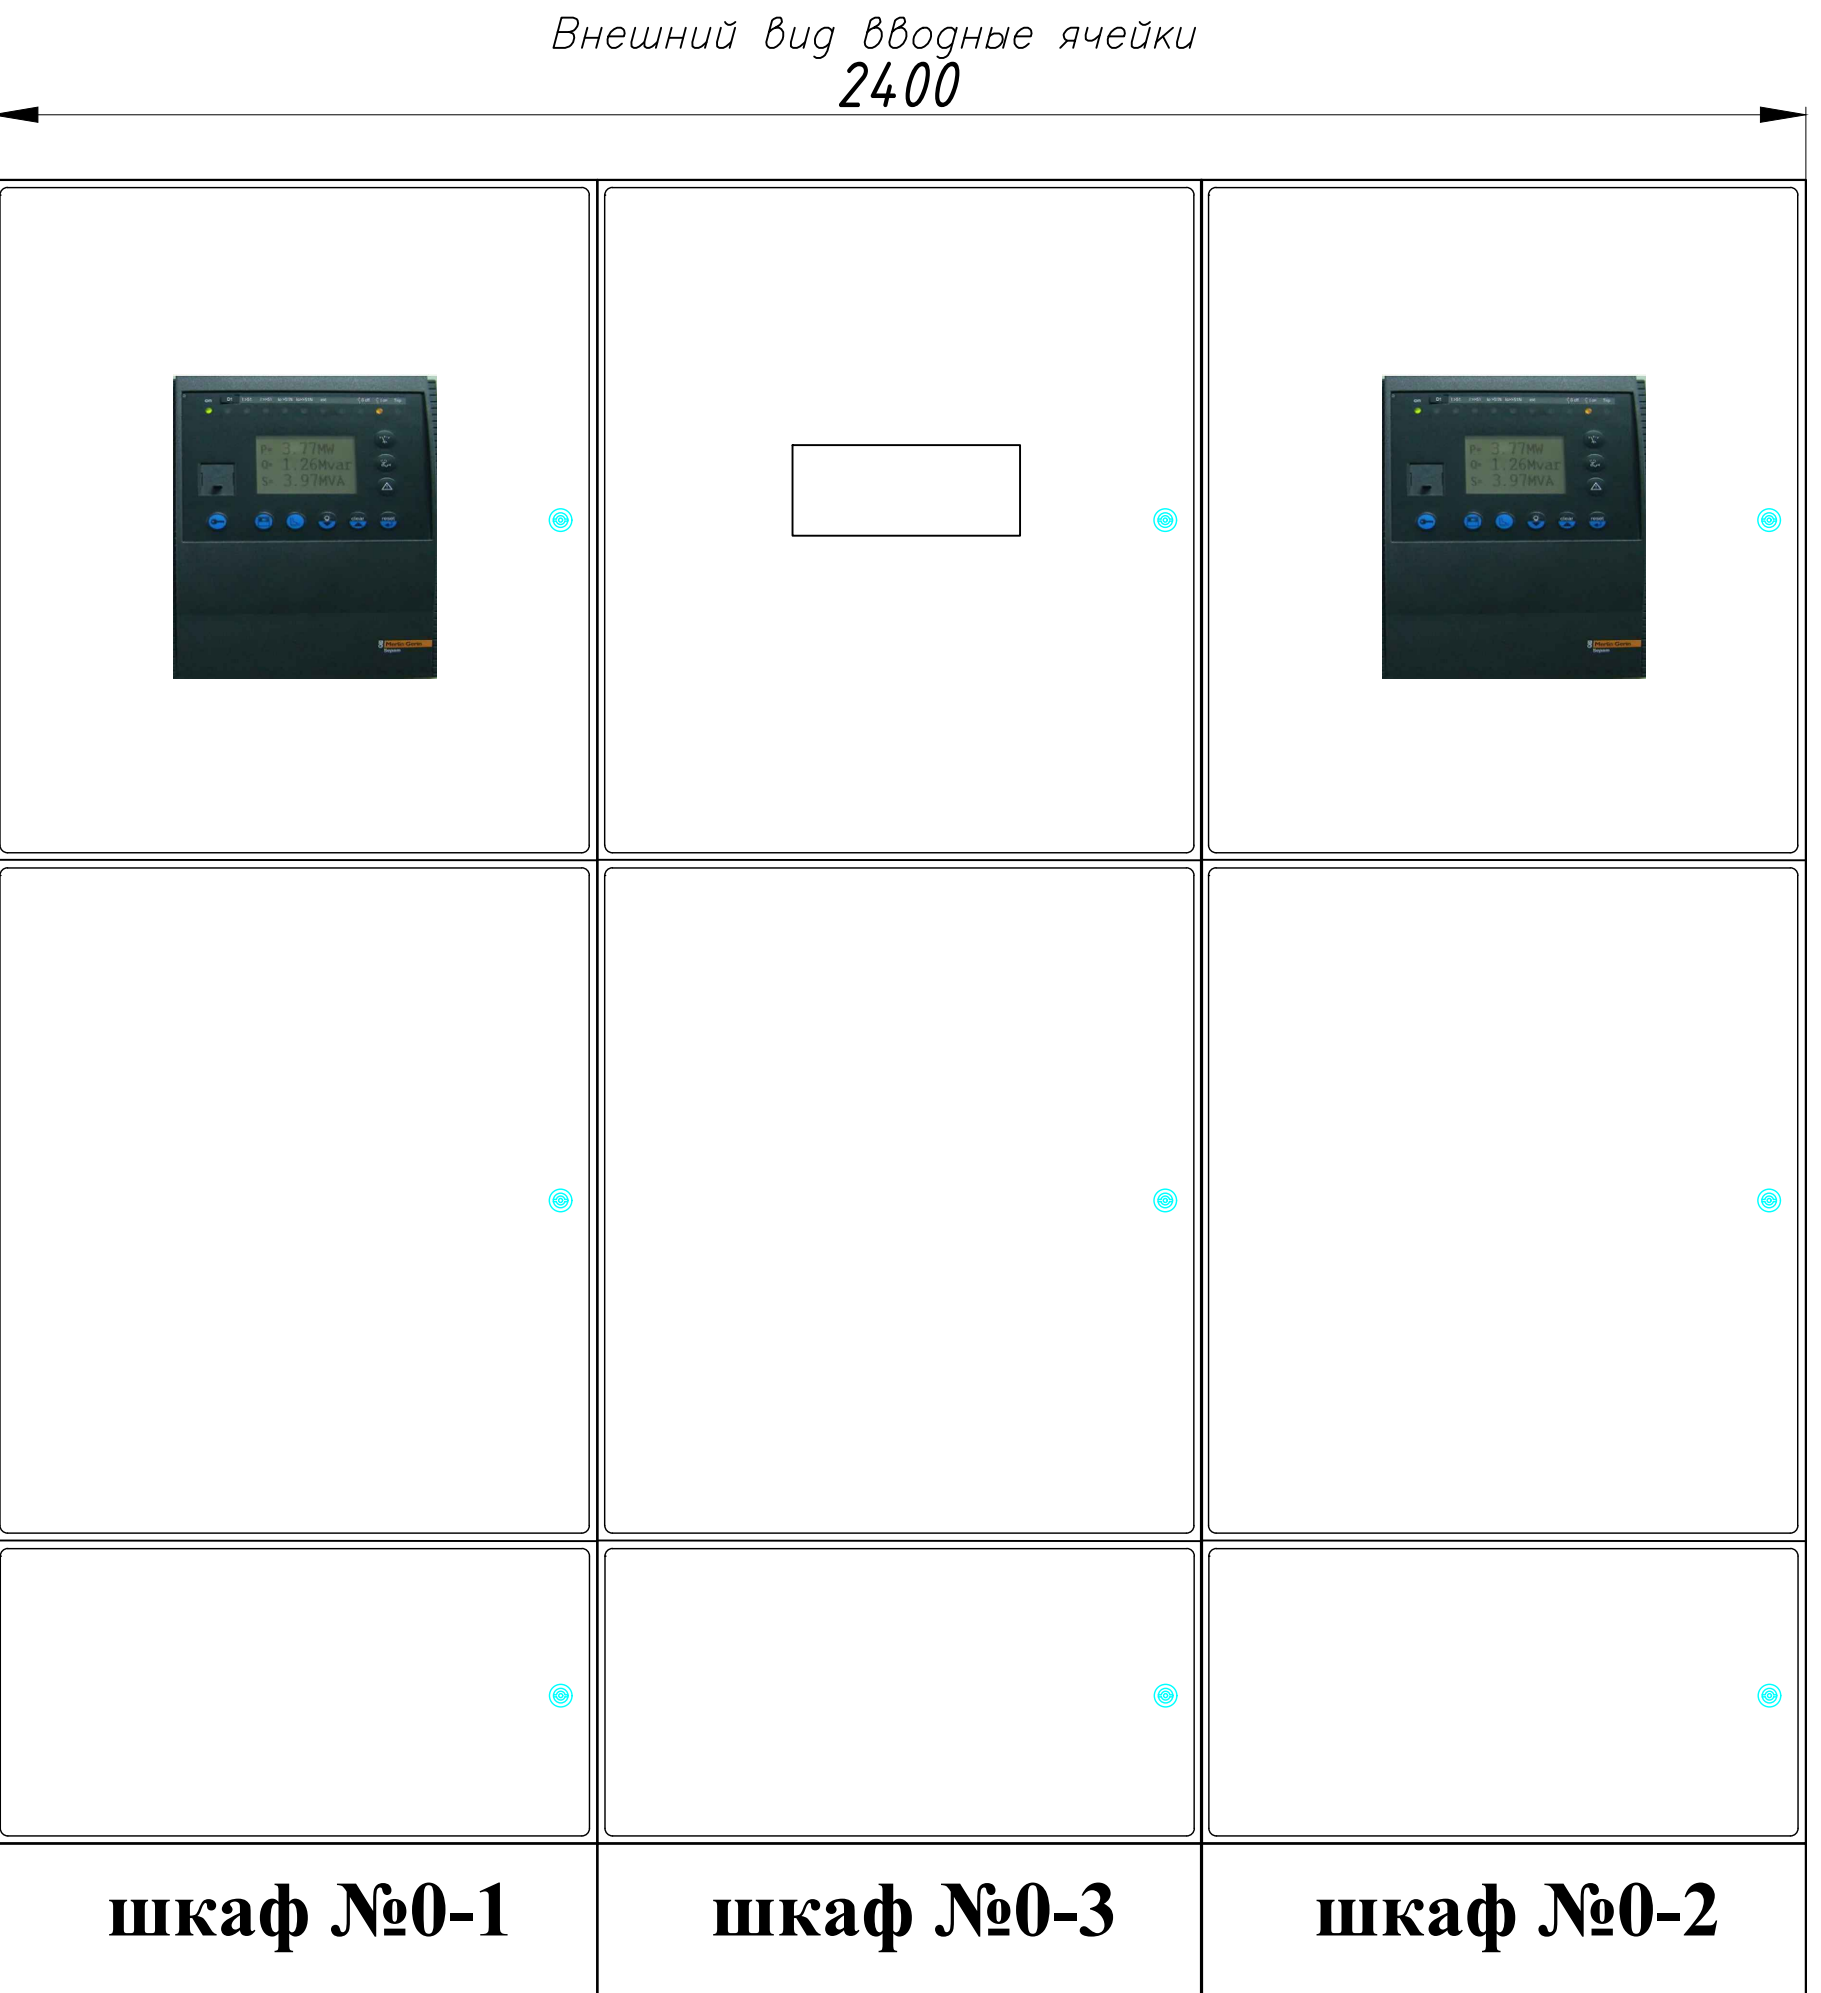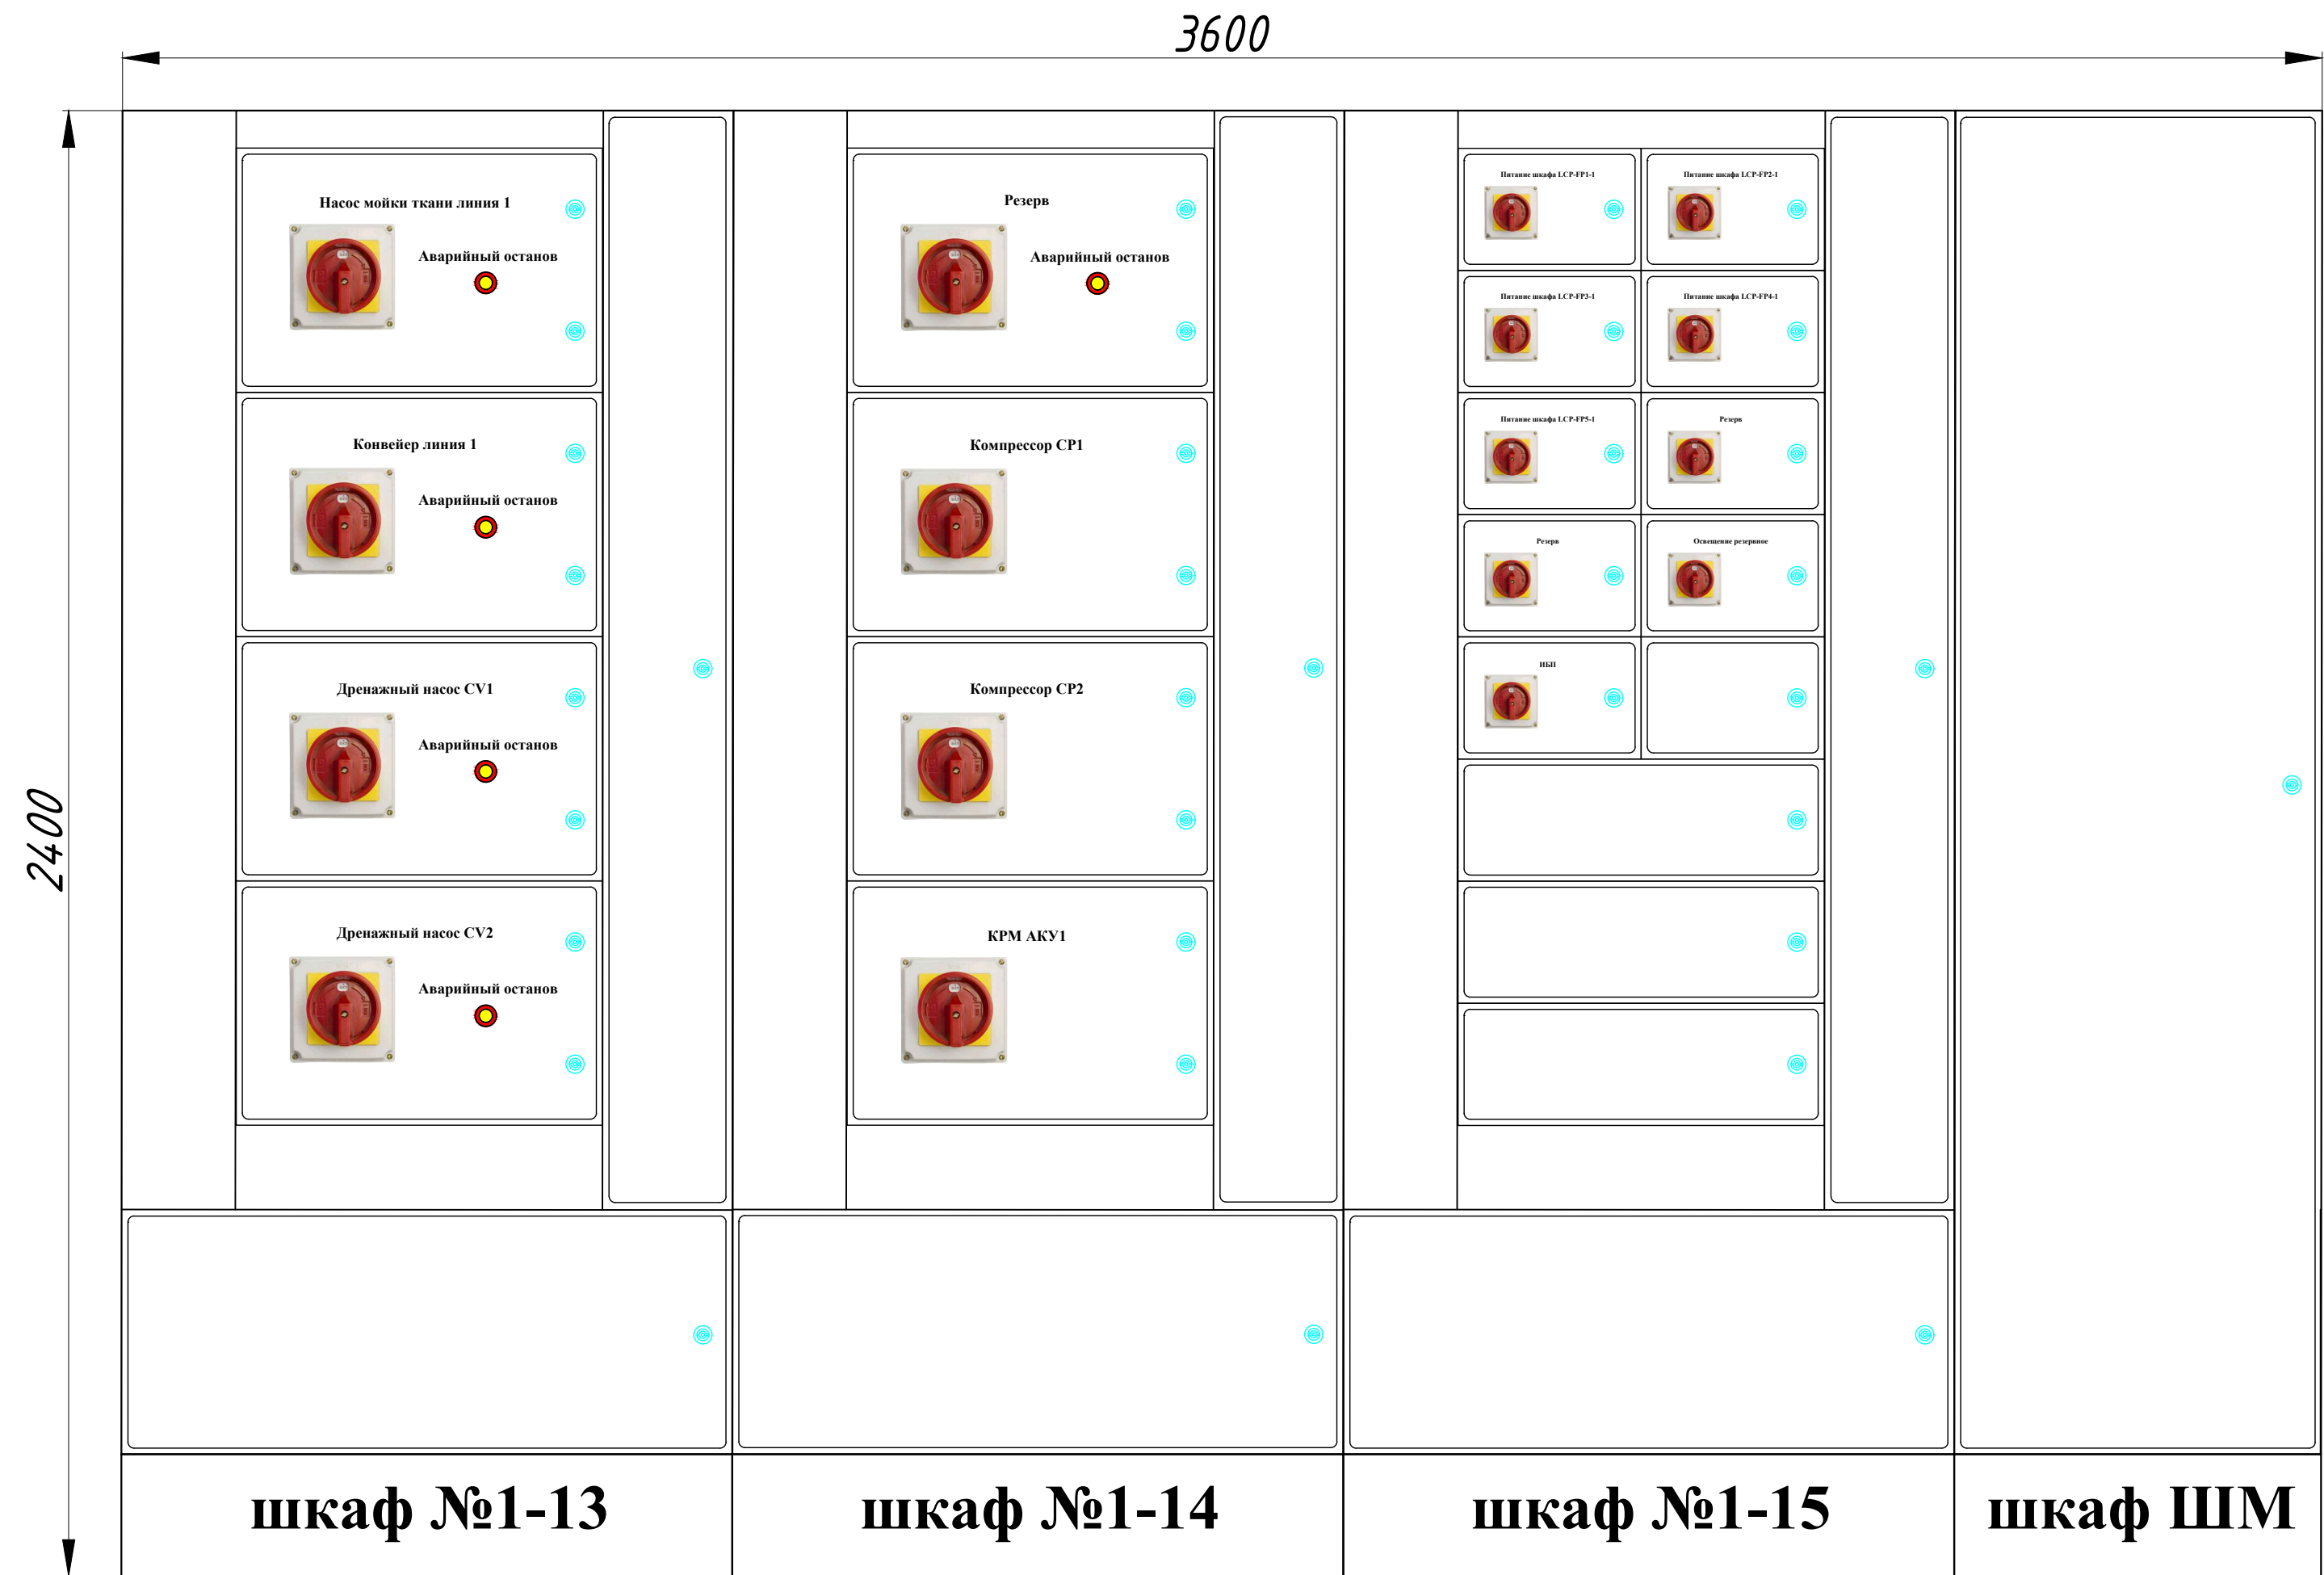

Внешний вид секция 1

10000


2400

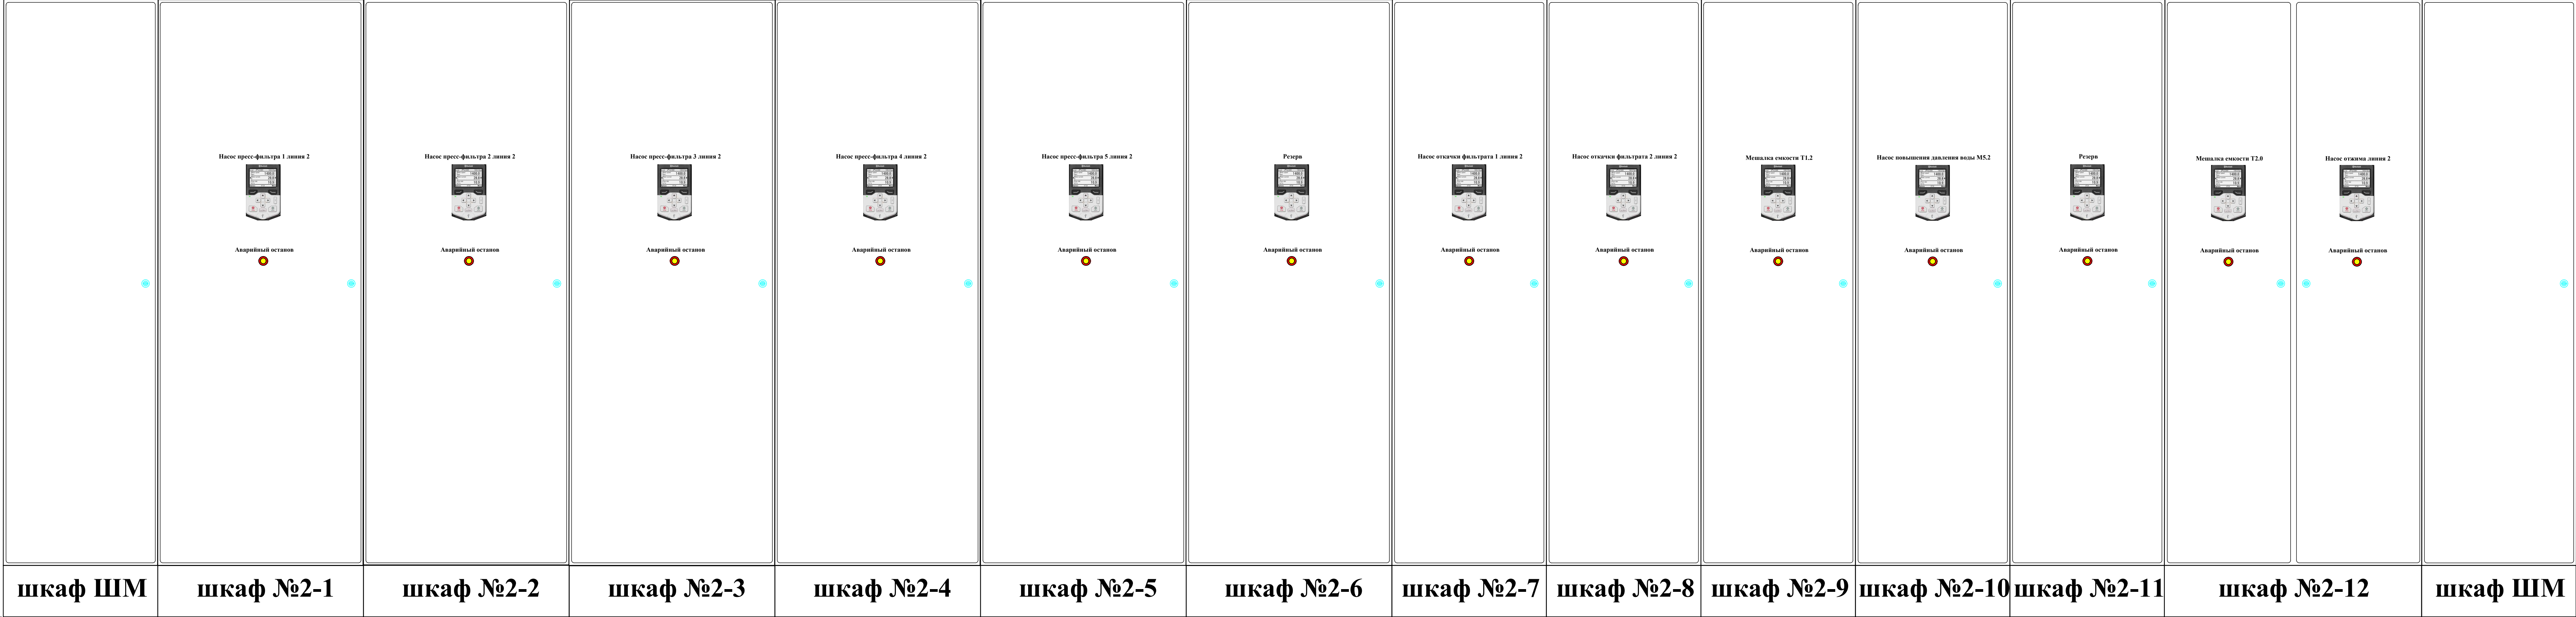

Изм.	Кол.уч.	Лист	№ док.	Подп.	Дата

Схема сети

MCC

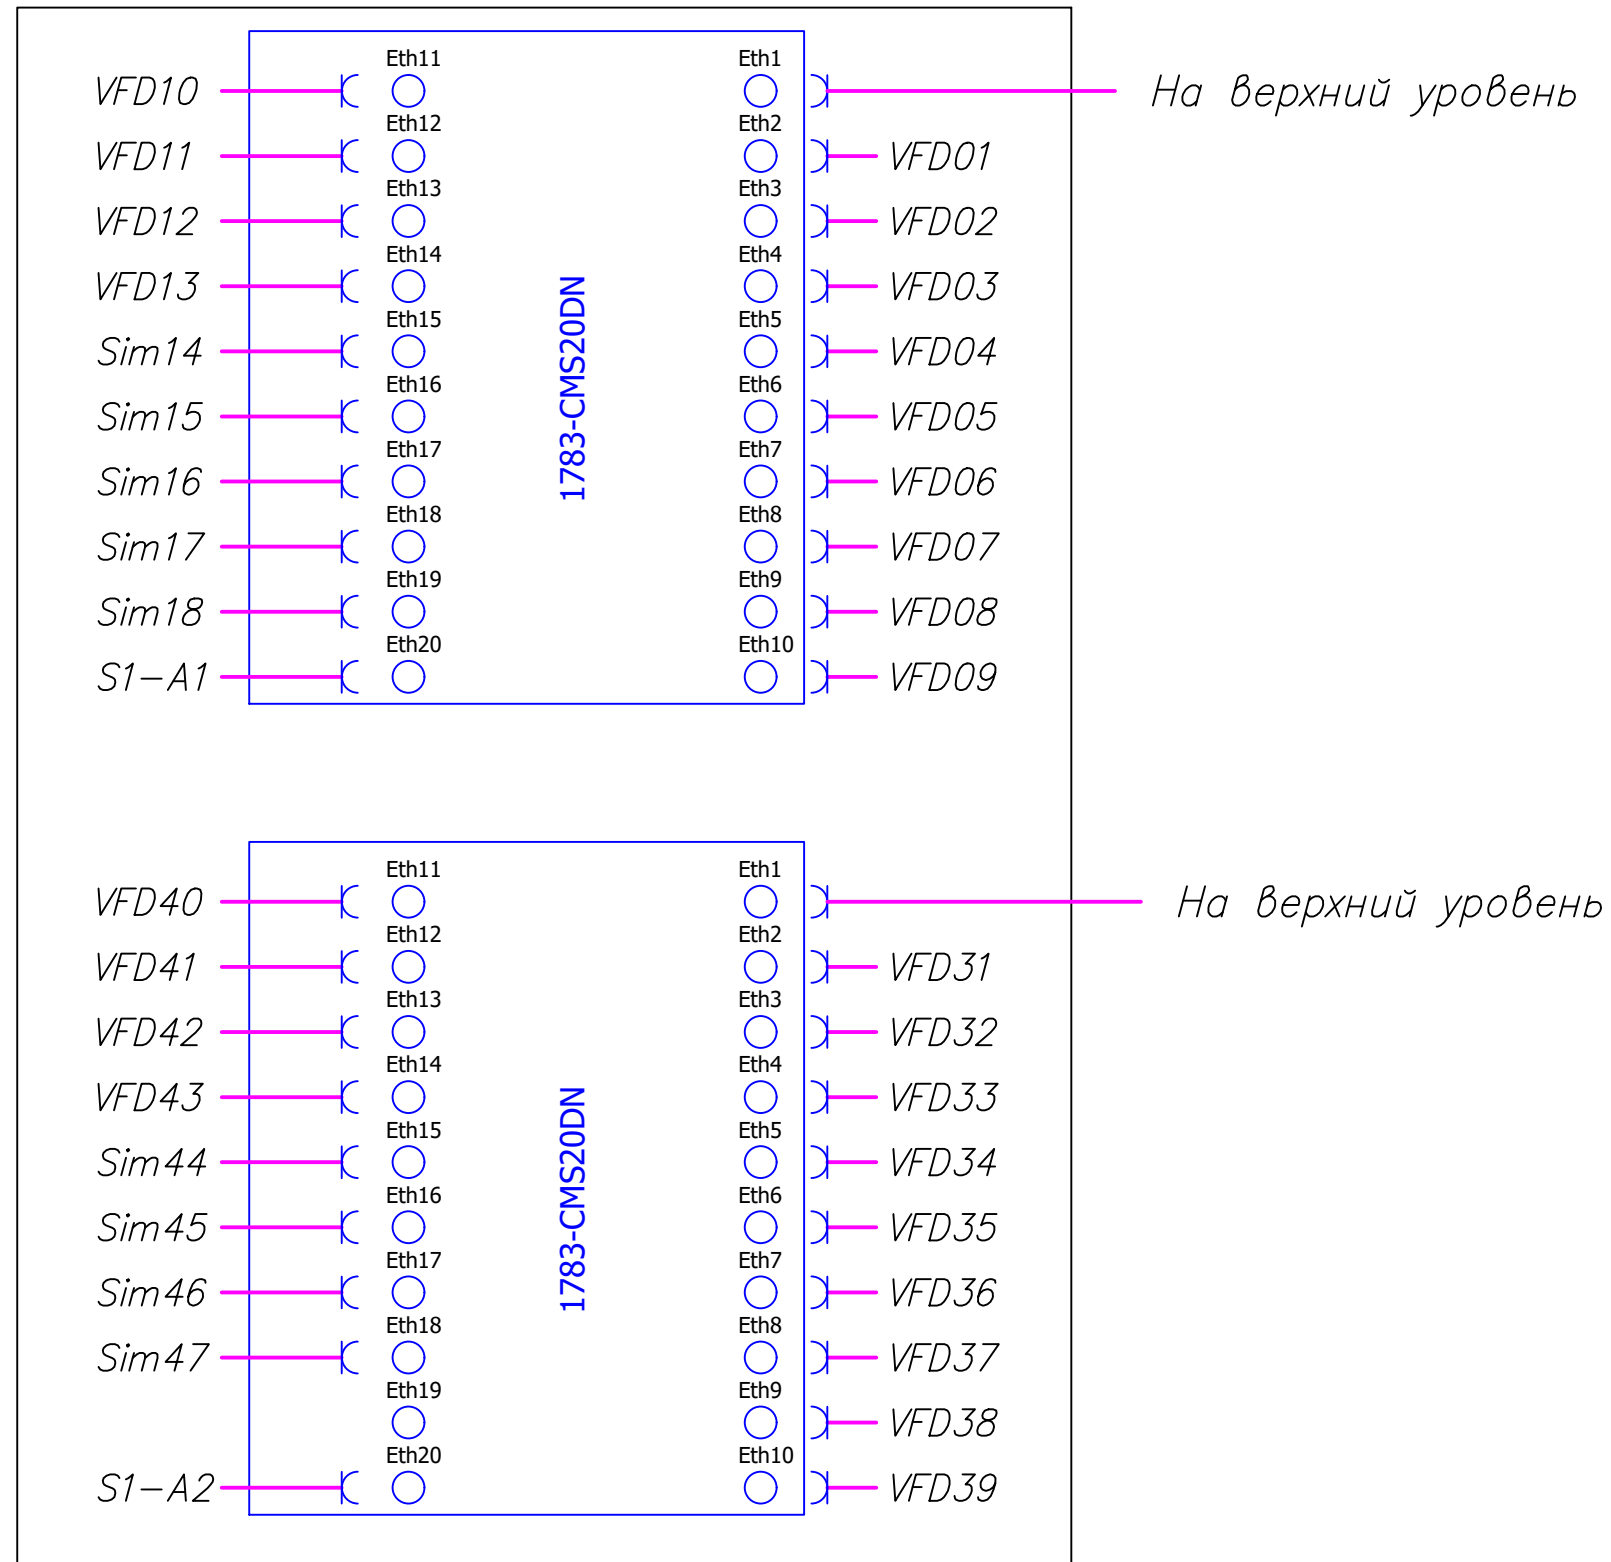

Инв. N подл.	Подпись и дата	Взам. инв. N


Изм	Кол.уч	Лист	№ док.	Подп.	Дата

001-РД-АВТ-ОЛ1

Лист

34

Инв. N	подл.	Подпись и дата	Взам. инв. N

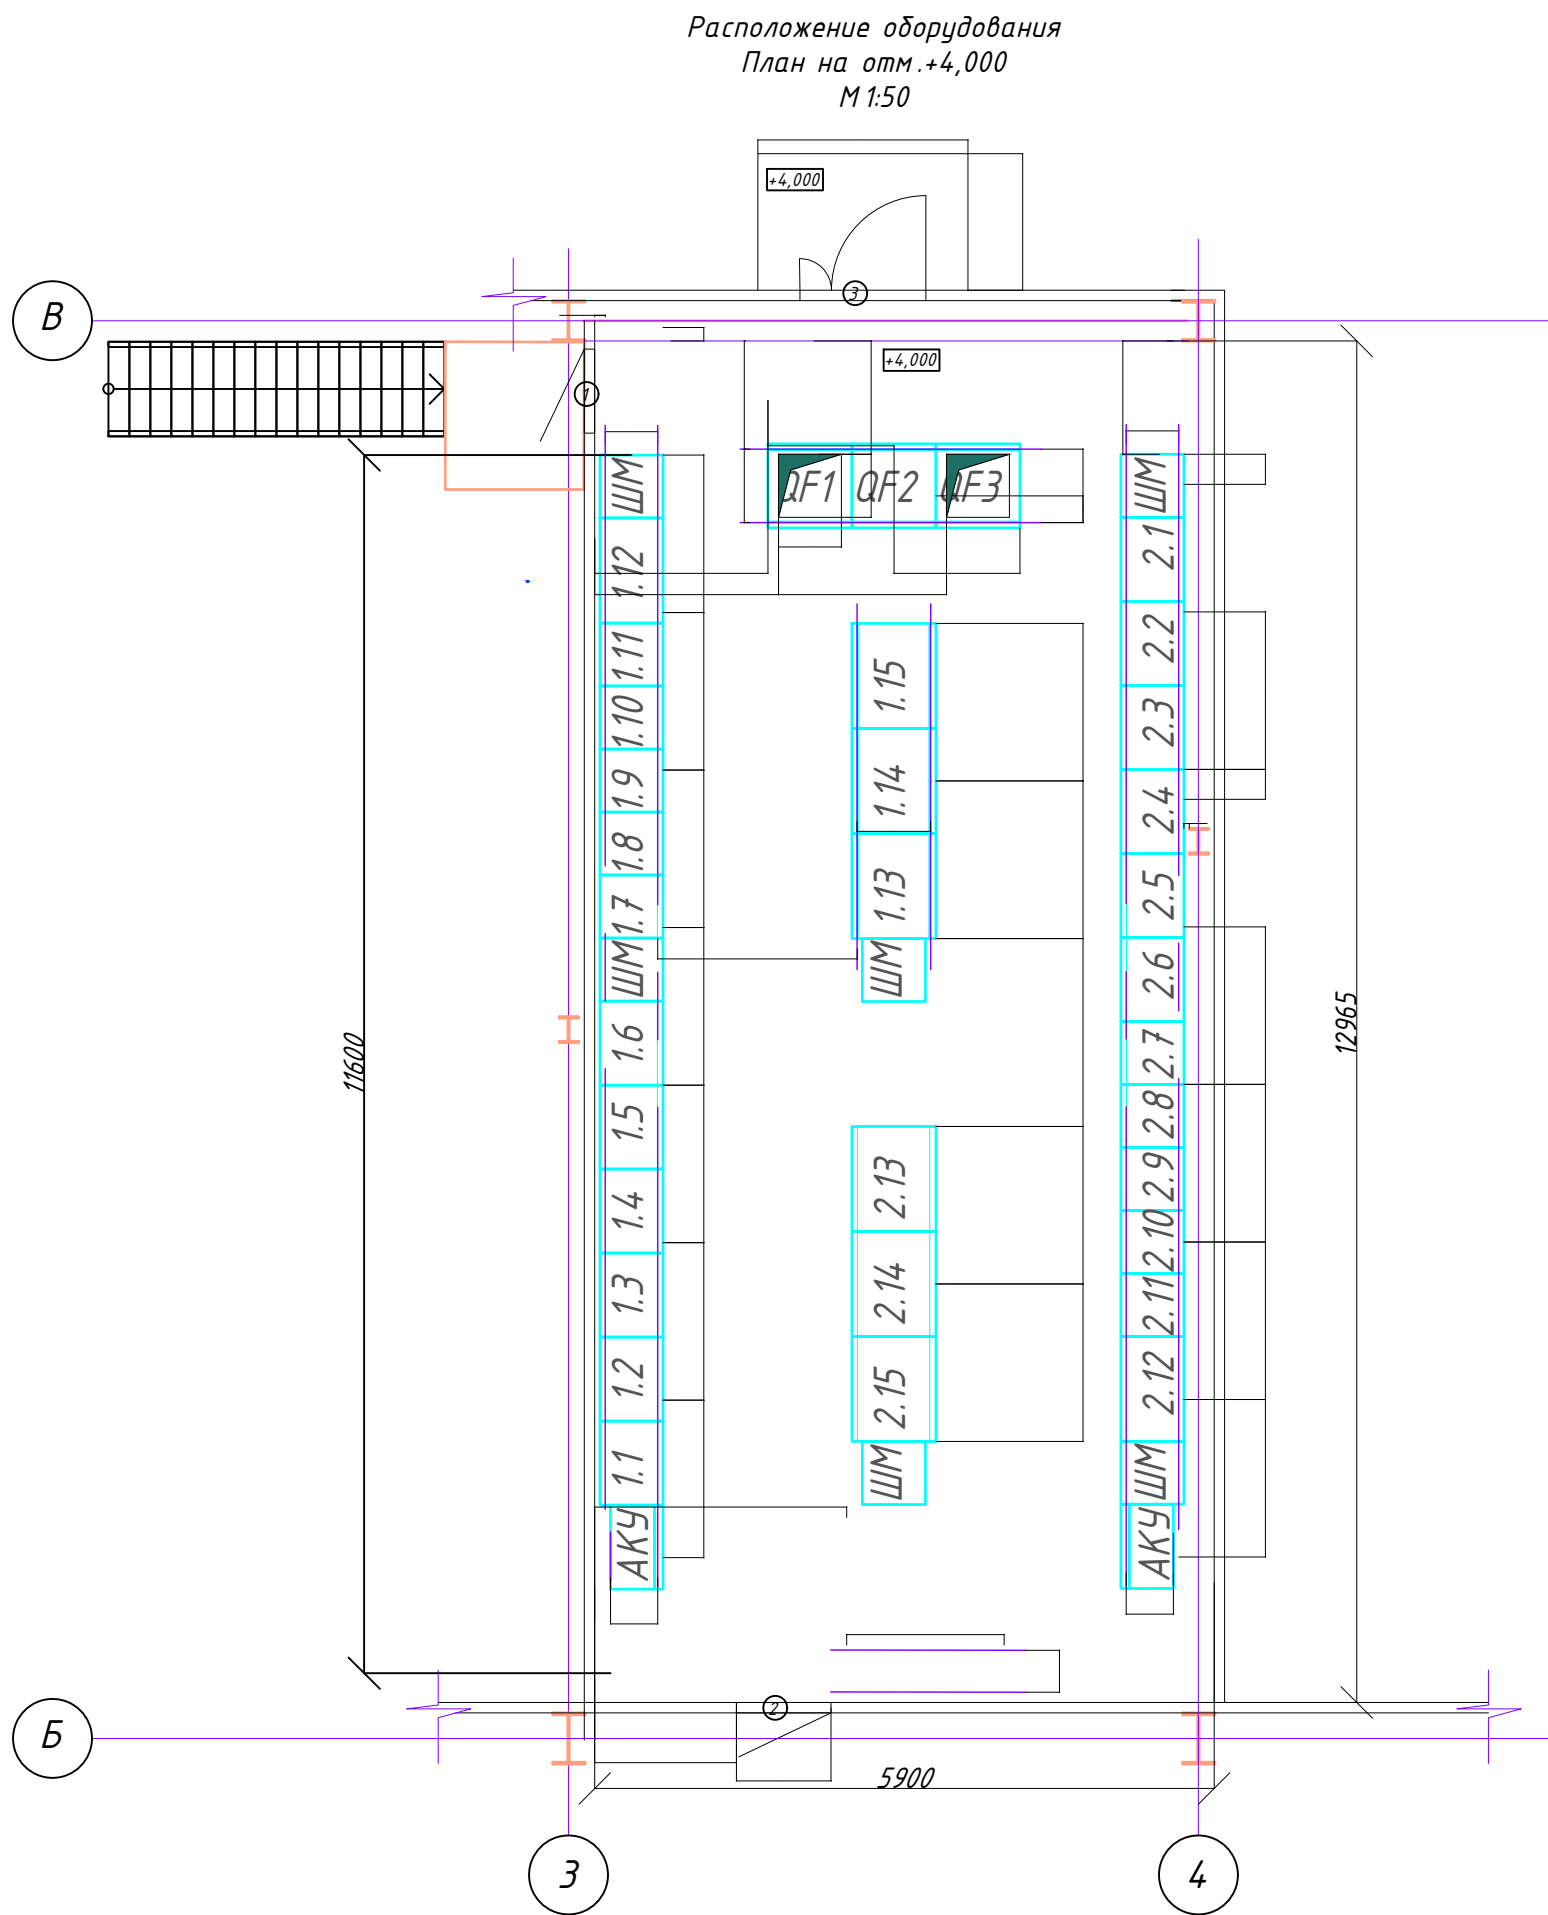

Изм	Кол.уч	Лист	N док.	Подп.	Дата

001 – РД – АВТ – ОЛ1	Лист
	35