


გენგეგმა მ. 1:250

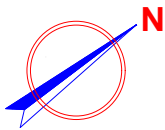


მშპ-რიკაცია:

5. ოფისი
6. სან.კვანძი
8. დამხმარე სათავსო
9. მარკეტი

სპეციფიკაცია:

1. საპროექტო ასფალტის საფარი - 424.0 მ2

შენიშვნა: დამატებითი იხილეთ თანდართული სურათები

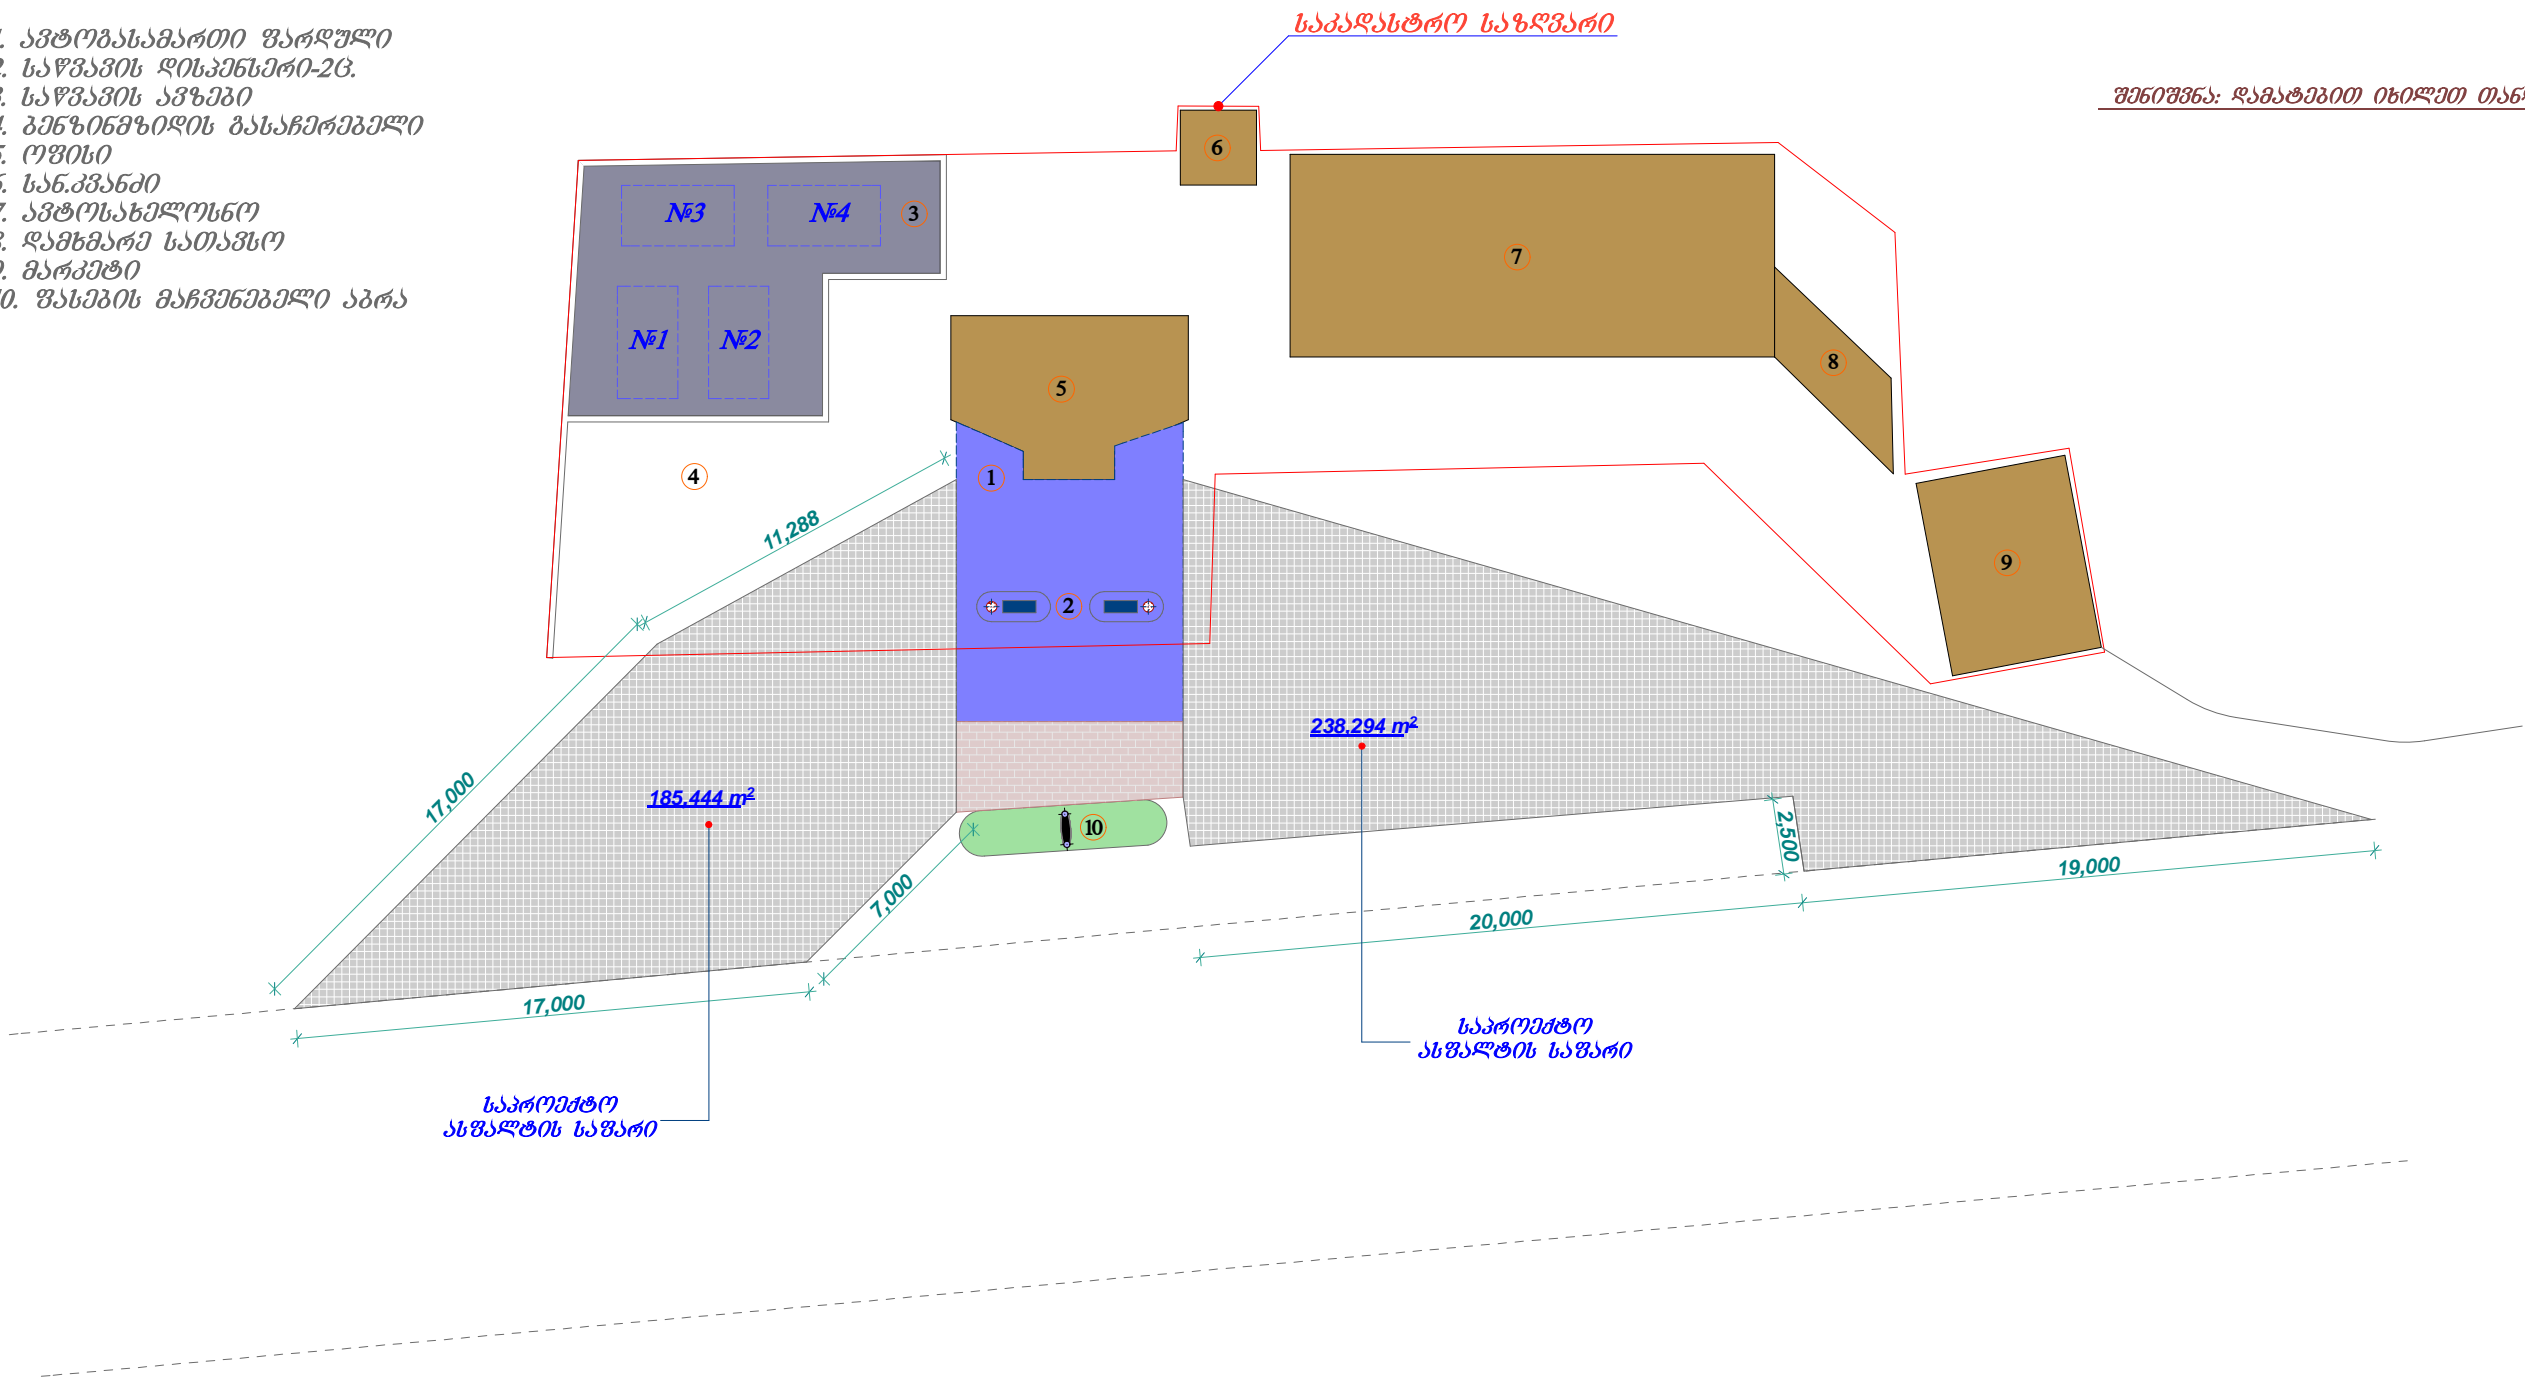

შპს „სან პეტროლიუმ ჯორჯია“

ძალაში შემავალი, რუსთაველის ქუჩა №137ა  
შპს „სან პეტროლიუმ ჯორჯია“-ს ავტოსადგომი საფარი - აბს თერმული





# შესასვლელი



საპროექტო  
ასფალტის სავარი





საპროექტო  
ასფალტის სფარი