



ფასადი 1

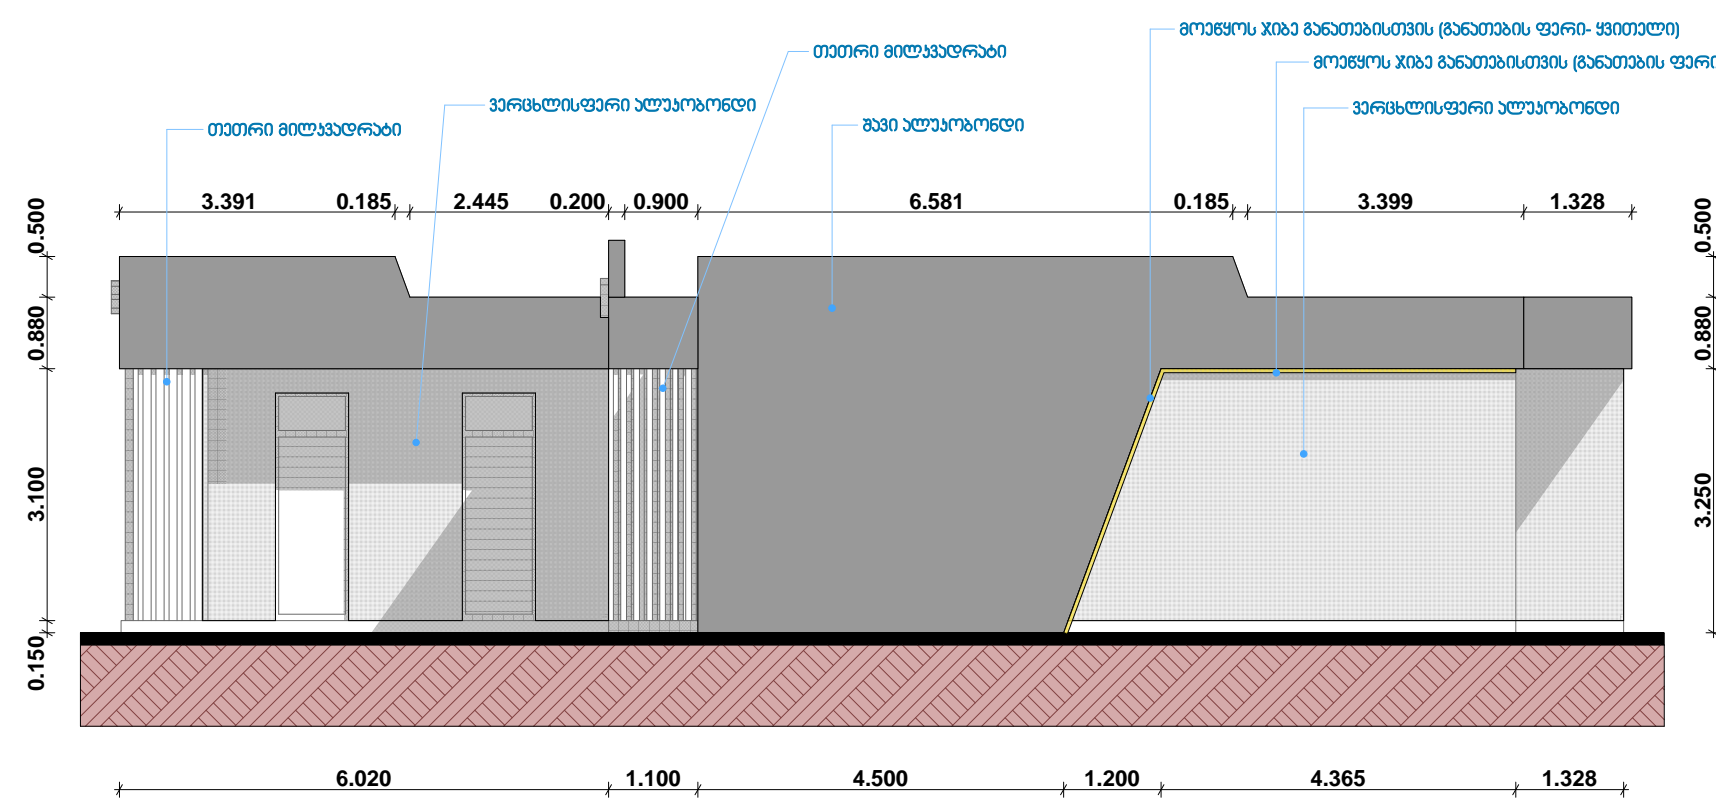

ფასადი 2

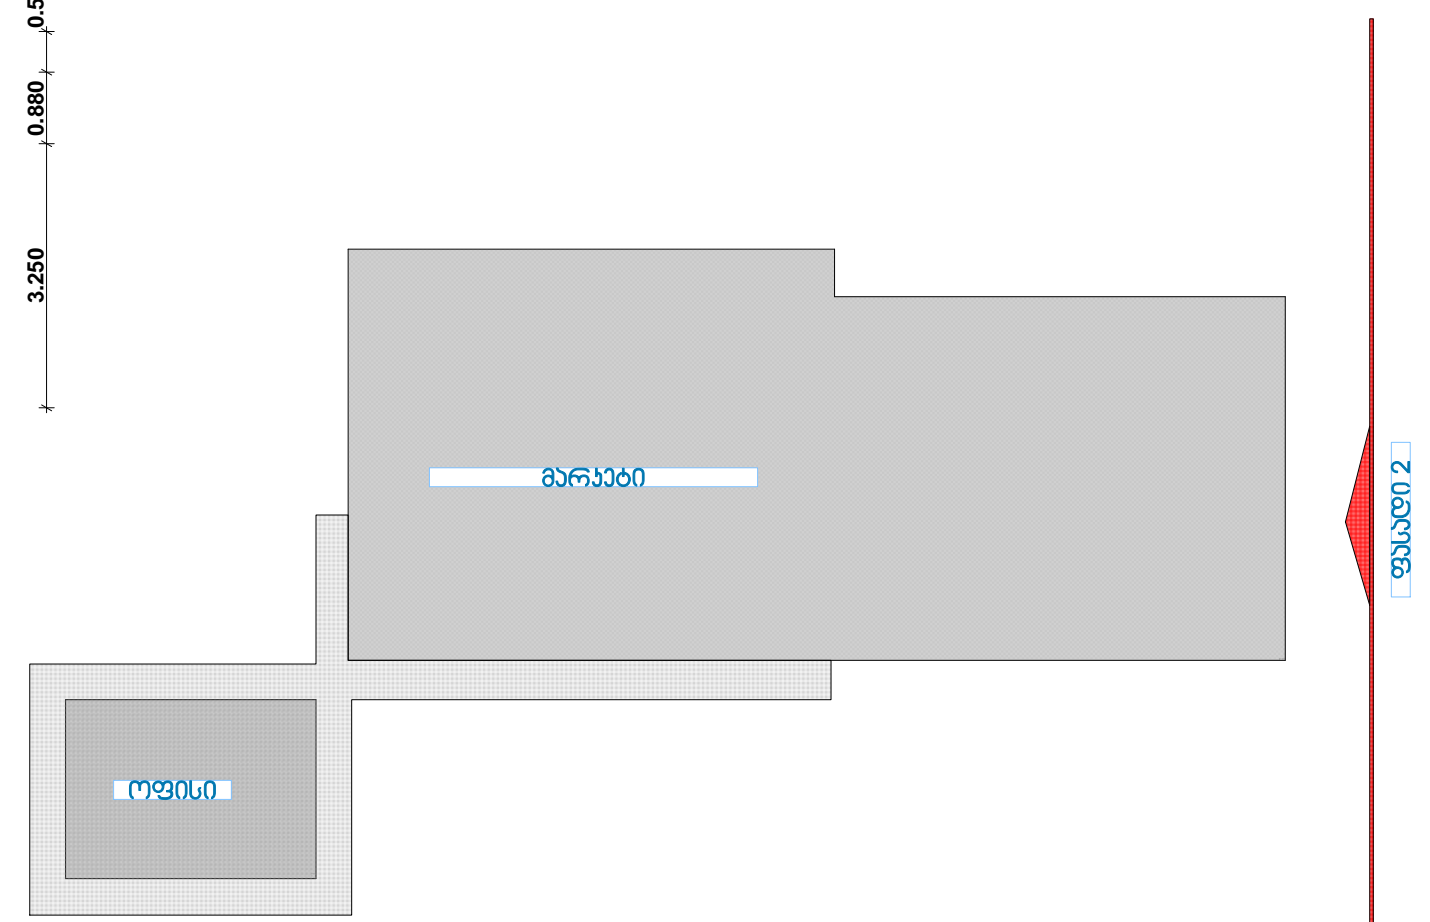

ფასადი 1

ფასადი 2