



ღობის ესკიზი

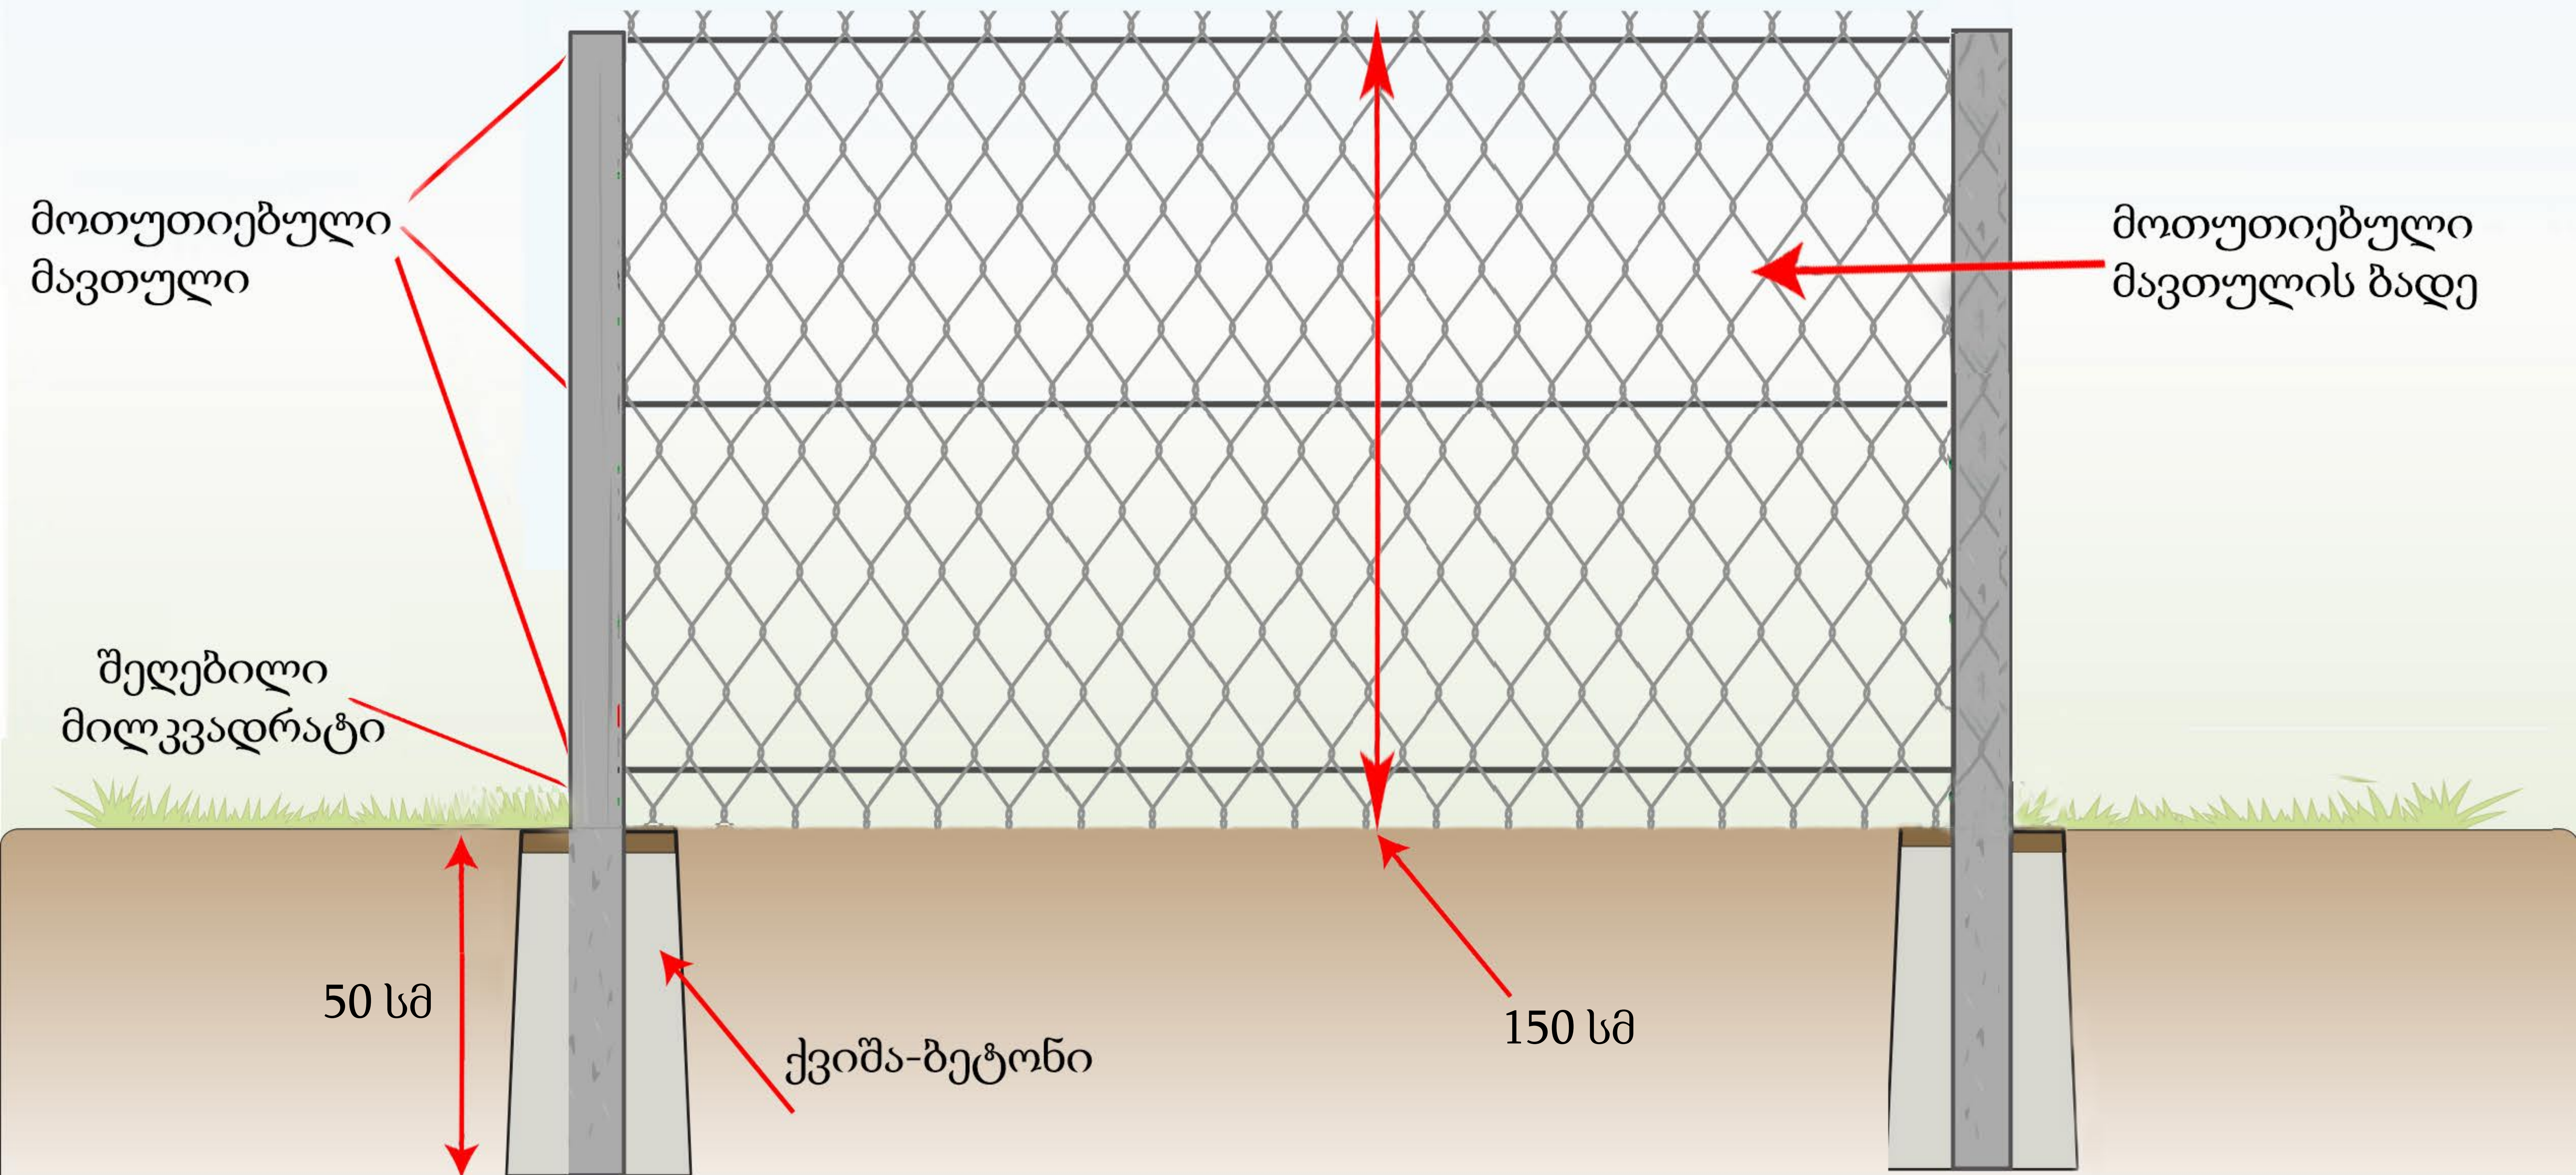

შეღებილი
მილკვადრატი
50 x 50 x 2 მმ



მოთუთიებული
მავთული
5 მმ

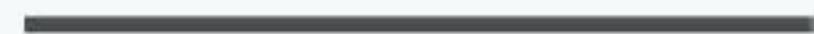

მოთუთიებული
მავთულის ბადე
2.5 x 1 500 მმ

