კვამლსაწინააღმდეგო ვენტილაციის სისტემის პროექტი

ლიბერთი ბანკის სათავო ოფისი

ქ. თბილისი, ილია ჭავჭავაძის გამზირი N 74

ს/კ: 01.14.11.001.002



ქ. თბილისი, ბერი გაბრიელ სალოსის ქ. N126

თბილისი

2025 წ.

ქ. თბილისი, ილია ჭავჭავაძის გამზირი N 74
ლიბერთი ბანკის სათავო ოფისი
ს/კ 01.14.11.001.002
განმარტებითი ბარათი
კვამლსაწინააღმდეგო ვენტილაციის სისტემა

სისტემა მოიცავს:

1. დერეფნის კვამლსაწინააღმდეგო სისტემის მოწყობას,
2. კიბის უჯრედების დაწნევას,
3. ლიფტის შახტის დაწნევას;

1. შენობის სართულებზე დერეფნის კვამლსაწინააღმდეგო სისტემისთვის გათვალისწინებულია ორი კვამლგამწოვი ვენტილატორი, რომელიც განთავსდება შენობის სახურავზე (+61.59 ნიშნული). დერეფნიდან კვამლის გატანა მოხდება შახტის მეშვეობით, რომელსაც, სახურავზე განთავსებული ვენტილატორი დაუკავშირდება მოთუთიებული ფოლადის ჰაერსატარის მეშვეობით. შახტას თითეულ სართულზე დაუმონტაჟდება დამპერი და ცხაური, რომელიც განთავსდება ჭერიდან 15 სმ-ის დიაპაზონში.

დერეფნიდან კვამლგამწოვი ვენტილატორის სპეციფიკაცია

ჰაერის მოცულობა	ვოლტაჟი	ცაცხლმედეგობა	წნევა (პა)	რაოდენობა
10000^3/სთ	380	2სთ 400 C	700 პა	1ც
10000^3/სთ	380	2სთ 400 C	650 პა	1ც

დერეფანში სუფთა ჰაერის კომპენსირებისთვის გათვალისწინებულია ორი მოდინებითი ვენტილატორი, რომელიც განთავსდება შენობის სახურავზე (+61.59 ნიშნული). დერეფანში ჰაერის მოდინება მოხდება შახტის მეშვეობით, რომელსაც, სახურავზე განთავსებული ვენტილატორი დაუკავშირდება მოთუთიებული ფოლადის ჰაერსატარის მეშვეობით. შახტას თითოეულ სართულზე დაუმონტაჟდება დამპერი და ცხაური, რომელიც განთავსდება მოჭიმული იატაკიდან 15სმ-ის დიაპაზონში.

დერეფნის მოდინებითი ვენტილატორების სპეციფიკაცია

ჰაერის მოცულობა	ვოლტაჟი	წნევა (პა)	რაოდენობა
5000^3/სთ	380	650პა	1ც
5000^3/სთ	380	600პა	1ც

2. შენობაში არსებული ორივე კიბის უჯრედის დასაწნევად გათვალისწინებულია ორი დამოუკიდებელი დამწნევი ვენტილატორი, რომლებიც განთავსდება შენობის სახურავზე (+61.59 ნიშნული). კიბის უჯრედის დაწნევა მოხდება ჰაერსატარის მეშვეობით, რომელიც სახურავზე დამონტაჟებულ ვენტილატორს დაუკავშირდება. ჰაერსატარში დამონტაჟდება არხული ტიპის დამპერი, და სამ სართულში ერთი ცხაური.

კიბის უჯრედის დამწნევი ვენტილატორების სპეციფიკაცია

ჰაერის მოცულობა	ვოლტაჟი	წნევა (პა)	რაოდენობა
35000^3/სთ	380	750პა	2ც

3. შენობაში არსებული ლიფტების შახტების დაწნევა მოხდება ხუთი ვენტილატორის მეშვეობით, რომელიც განთავსდება შენობის სახურავზე (+61.59 და -6.90 ნიშნული). ფოლადის ჰაერსატარის მეშვეობით მოხდება ლიფტის შახტის დაწნევა, ჰაერსატარებს დაუმონტაჟდებათ არხული ტიპის დამპერი.

ლიფტის შახტის დამწნევი ვენტილატორის სპეციფიკაცია

ჰაერის მოცულობა	ვოლტაჟი	წნევა (პა)	რაოდენობა
32000^3/სთ	380	480პა	2ც
27000^3/სთ	380	480პა	2ც
5000^3/სთ	380	190პა	1ც

საჭიროება

შენობაში კვამლსაწინააღმდეგო ვენტილაციის (დაწნევის, კვამლის

გატანის და სუფთა ჰაერის მოდინების) სისტემების მოწყობა აუცილებელია შენობაში მყოფი ადამიანების უსაფრთხოებისთვის. ლიფტის შახტაში და კიბის უჯრედში დადებითი წნევა უნდა შეიქმნას იმისთვის, რათა შენობის ცალკეულ ნაწილებში არ გავრცელდეს კვამლი და მოხდეს ადამიანების უსაფრთხო ევაკუაცია. კვამლსაწინააღმდეგო ვენტილაციის სისტემის საჭიროება გამოიხატება იმაში, რომ მეხანძრე-მაშველსაც შესვლა შეძლებისდაგვარად ნაკლებად დაკვამლიანებულ სივრცეში მოუწიოს.

მუშაობის პრინციპი

1. დერეფნის კვამლგამწოვი და მოდინებითი ვენტილატორების მუშაობის პრინციპი დამოკიდებულია იმაზე, თუ რომელ სართულზე დაფიქსირდება კვამლი. დერეფანში გაიხსნება მხოლოდ ის დამპერი რომელ სართულზეც მოხდება ხანძრის, კვამლის დაფიქსირება.

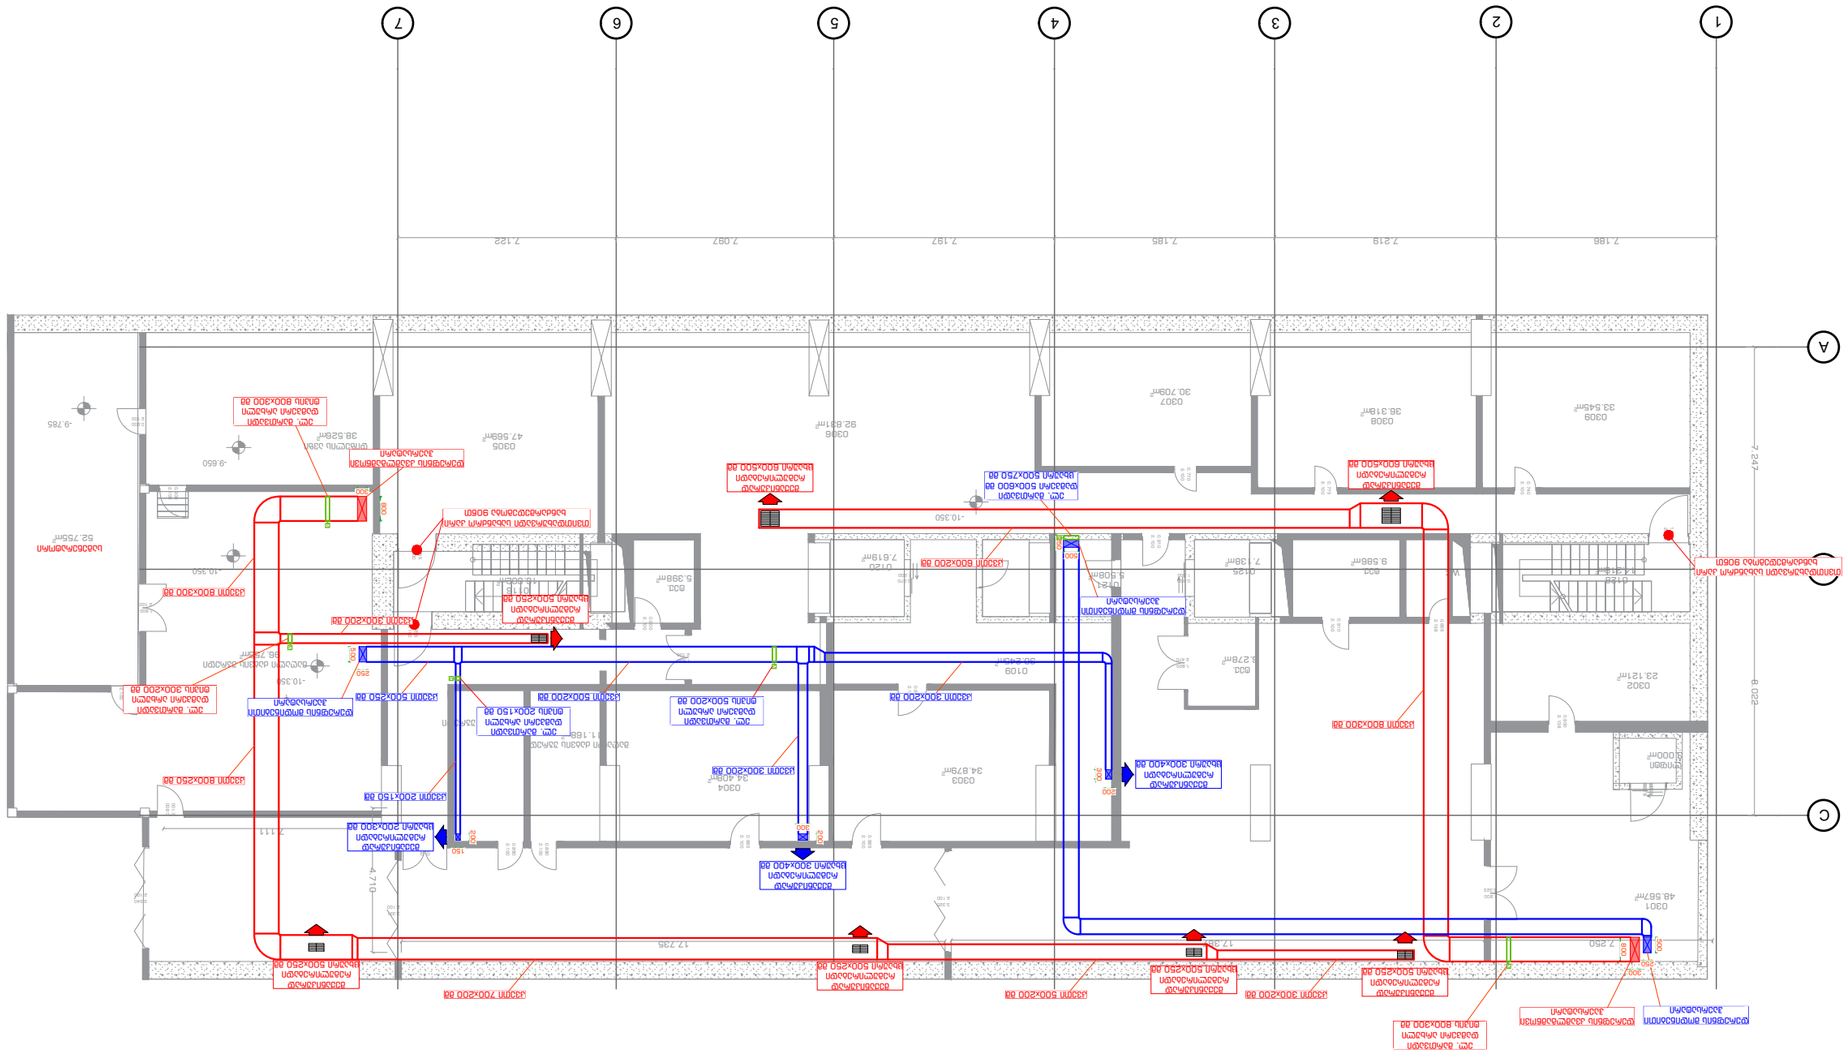
2. კიბის უჯრედის დასაწნევად განკუთვნილი ვენტილატორები მუშაობას დაიწყებენ მხოლოდ მაშინ, როდესაც ისინი სიგნალს მიიღებენ შენობაში განთავსებული კვამლის აღმომჩენი დეტექტორებისგან.

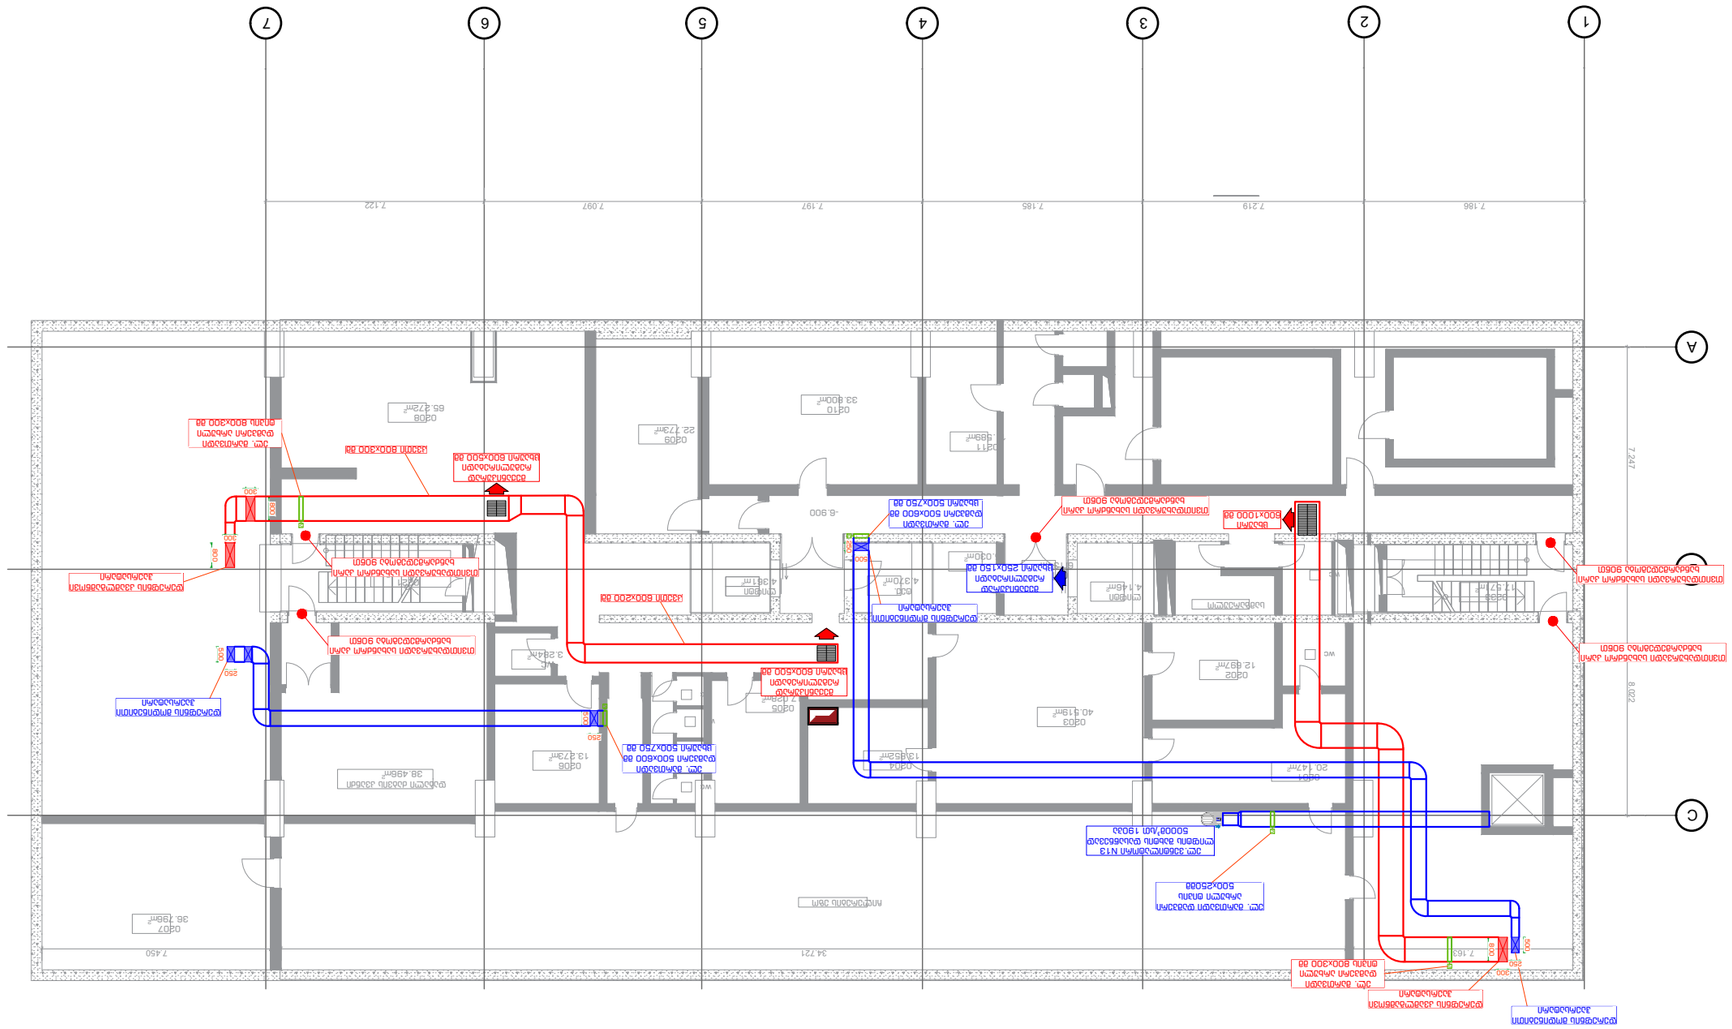
3. ლიფტის შახტის დასაწნევად განკუთვნილი ვენტილატორები მუშაობას დაიწყებენ მხოლოდ მაშინ, როდესაც ისინი სიგნალს მიიღებენ შენობაში განთავსებული კვამლის აღმომჩენი დეტექტორებისგან. ავტოსადგომის მინუს დონეზე, ლიფტის ტამბურის გადაწნევა მოხდება ლიფტის შახტიდან, შესაბამისად მისი მუშაობის პრინციპი დამოკიდებული იქნება ლიფტის დამწნევი ვენტილატორის მუშაობაზე.

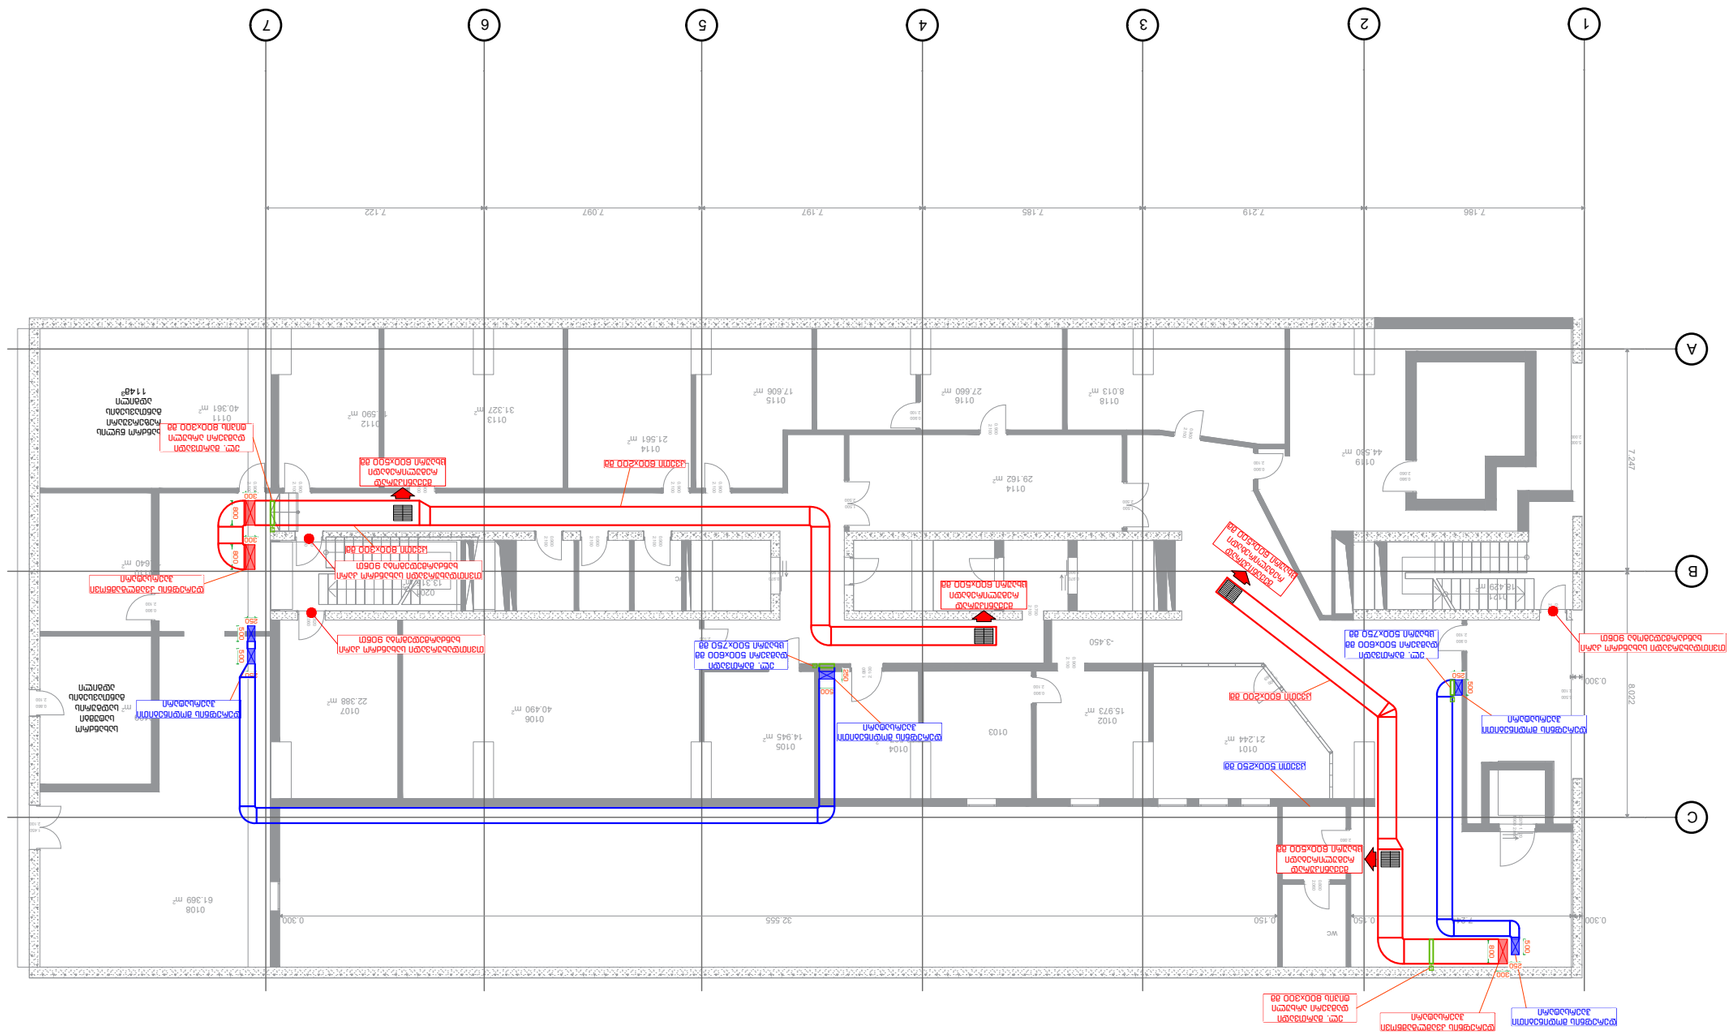
-კვამლსაწინააღმდეგო სისტემებისთვის უნდა გამოიყოს 140 კვტ დადგმული სიმძლავრე. ელ. მომარაგების და საგენერატორო ქსელის ანგარიში უნდა მოხდეს როგორც გამშვები სიმძლავრის კოეფიციენტის გათვალისწინებით, ასევე ერთდროულად გაშვების ან ავტომატიზაციაში გათვალისწინებული ეტაპობრუვი ჩართვის კოეფიციენტის დათვლით. დადგმული სიმძლავრე დაანგარიშებული უნდა იქნას ვენტილატორების ქარხანა დამამზადებელი კატალოგის მიხედვით.
-ზემოთ აღნიშნულ სისტემებს აუცილებლად უნდა ჰქონდეს ალტერნატიული ელექტრო მომარაგების წყარო ორი სხვადასხვა ქვესადგურიდან, ერთი ქვესადგურის სხვადასხვა ტრანსფორმატორიდან ან/და დიზელ-გენერატორის მეშვეობით. სახანძრო სისტემებისთვის განკუთვნილი კაბელები უნდა იყოს ხანძრმედეგი ტიპის მინიმუმ 90წთ-ის განმავლობაში

-გენერატორის განთავსების ადგილი მითითებულია გენ-გეგმაზე.
-დამკვეთმა უნდა უზრუნველყოს კვამლსაწინააღმდეგო სისტემისთვის გათვალისწინებული ვენტილატორებისთვის სადგომი ბალიშების მოწყობა, ვენტილატორის ქარხანა დამამზადებლის რეკომენდაციისა და გაბარიტების გათვალისწინებით.
-მოცემული ელ. მართვადი დამპერები უნდა აკმაყოფილებდეს საერთაშორისო ნორმებს და უძლებდეს 400°C ტემპერატურას 2 საათის განმავლობაში.
-ჰაერის კომპენსირებისთვის ელ. მართვადი დამპერები უნდა დამონტაჟდეს იატაკის დონეზე 15 სმ-ის საზღვრებში. კვამლგამწოვი ელ. მართვადი დამპერის თავი უნდა მდებარეობდეს საკვამლე ტრაპის თავთან, მაგრამ არა 15 სმ-ზე დაბლა ტრაპის თავიდან და უნდა იყოს მთლიანად საკვამლე ტრაპის საზღვებში.
-გამწოვი შახტა უნდა აკმაყოფილებდეს ქვემოთ მოცემული პირობებიდან ერთ-ერთს:
1) ბეტონის შახტა, ცეცხლმედეგი, ორმხრივად შელესილი;
2) თუნუქის ჰაერსატარი, მინიმალური სისქე 1,2 მმ.
-პროექტი შედგენილია სახელმწიფოში არსებული ნორმატივების და NFPA სტანდარტის მიხედვით.

კვამლსაწინააღმდეგო ვენტილაცია გაანგარიშებულია და მოწყობილობა დანადგარები შერჩეულია იმგვარად, რომ კვამლის ფენის ქვედა თარაზული ზედაპირი შენარჩუნდება სულ მცირე, 1.8 მ სიმაღლეზე ნებისმიერი სავალი ზედაპირიდან,რომელიც კვამლისგან დაცული ზონის საზღვრებში აუცილებელი გასასვლელი სისტემის ნაწილია.


1
2
3
4
5
6
7
A
C
7 247
2 186
2 219
2 192
2 185
2 097
2 122
8 250
0309
33.545m²
0308
36.319m²
0307
30.709m²
0306
92.831m²
0305
47.558m²
0304
24.408m²
0303
34.879m²
0302
23.121m²
0301
48.557m²
0109
30.243m²
0110
7.619m²
0111
5.388m²
0112
5.508m²
0113
7.138m²
0114
8.588m²
0115
3.278m²
0116
5.388m²
0117
52.755m²
0118
38.525m²
0119
86.726m²
0120
1.188m²
0121
12.294
17.341
7.250
-10.350
-9.650
-9.785
-10.350
-10.350
-10.350


1
2
3
4
5
6
7
A
C
7 247
8 222
7 186
7 219
7 185
7 197
7 097
7 122
7 450
34 721
-8 900
-6 900
-5 400
-3 600
-1 800
0 000
1449 200
3069 200
4689 200



-3.45	-1 სართული
ნიშნული	ფართი



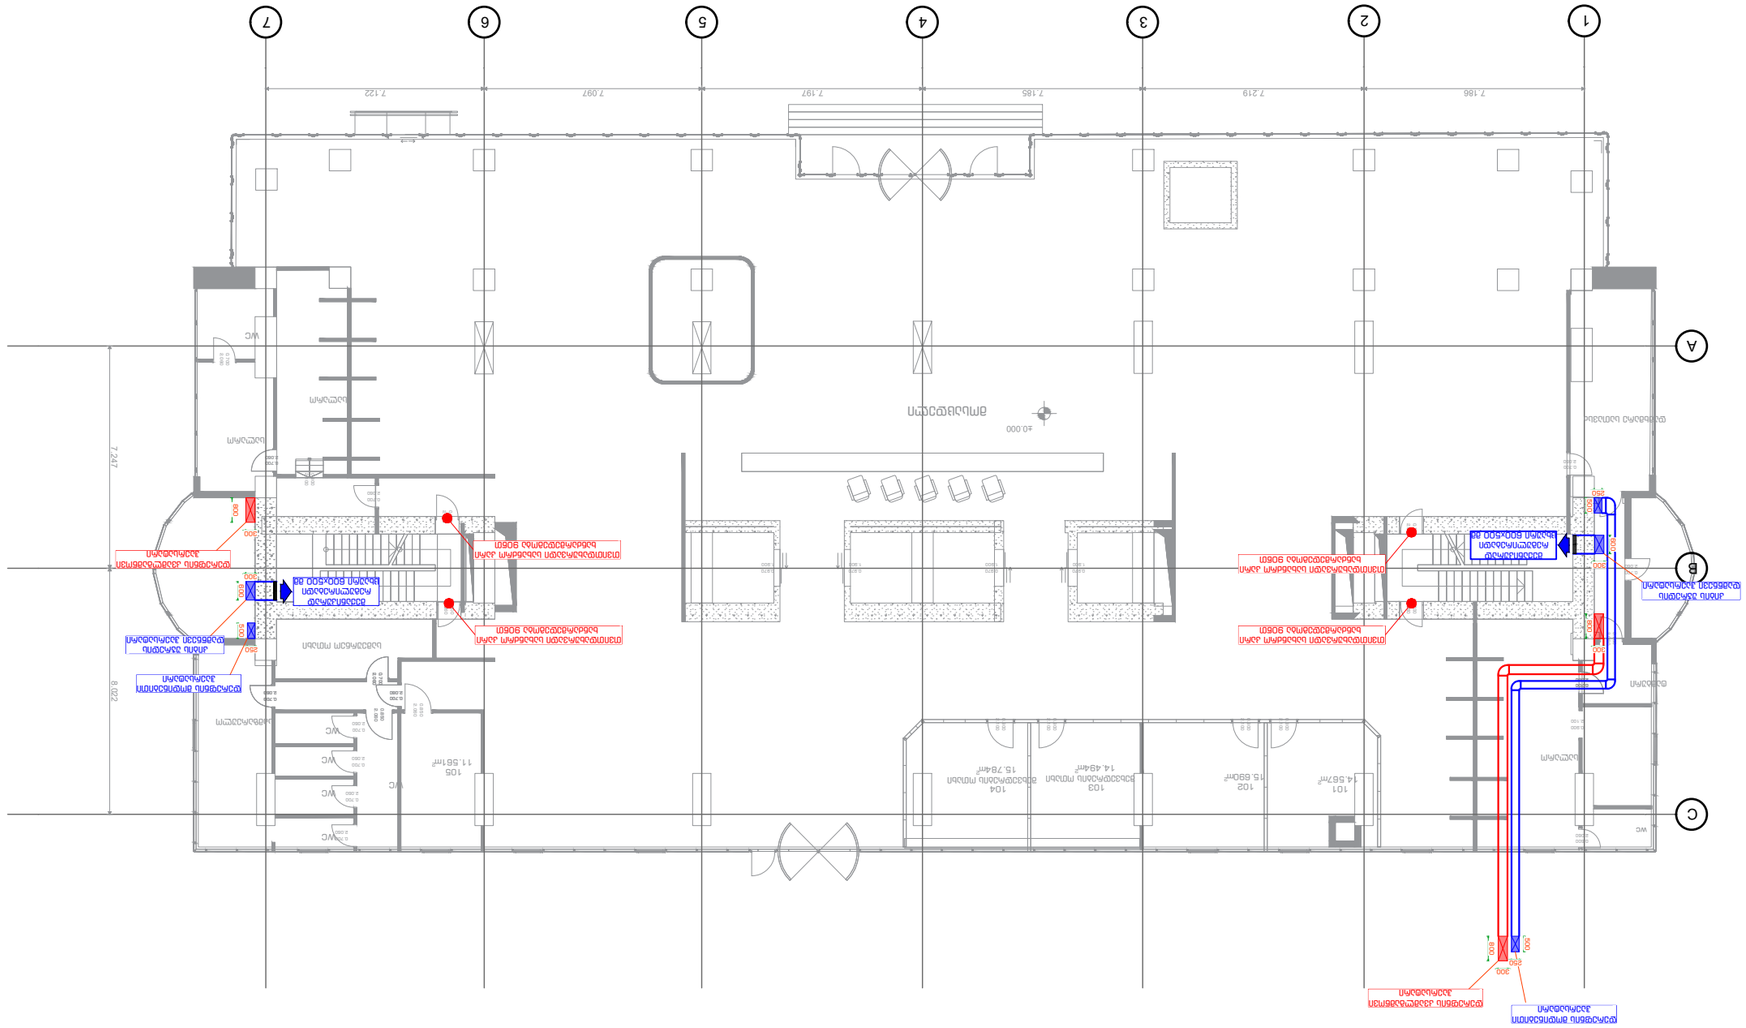
შპს "ელპლუსი"
ს.კ: 203828304

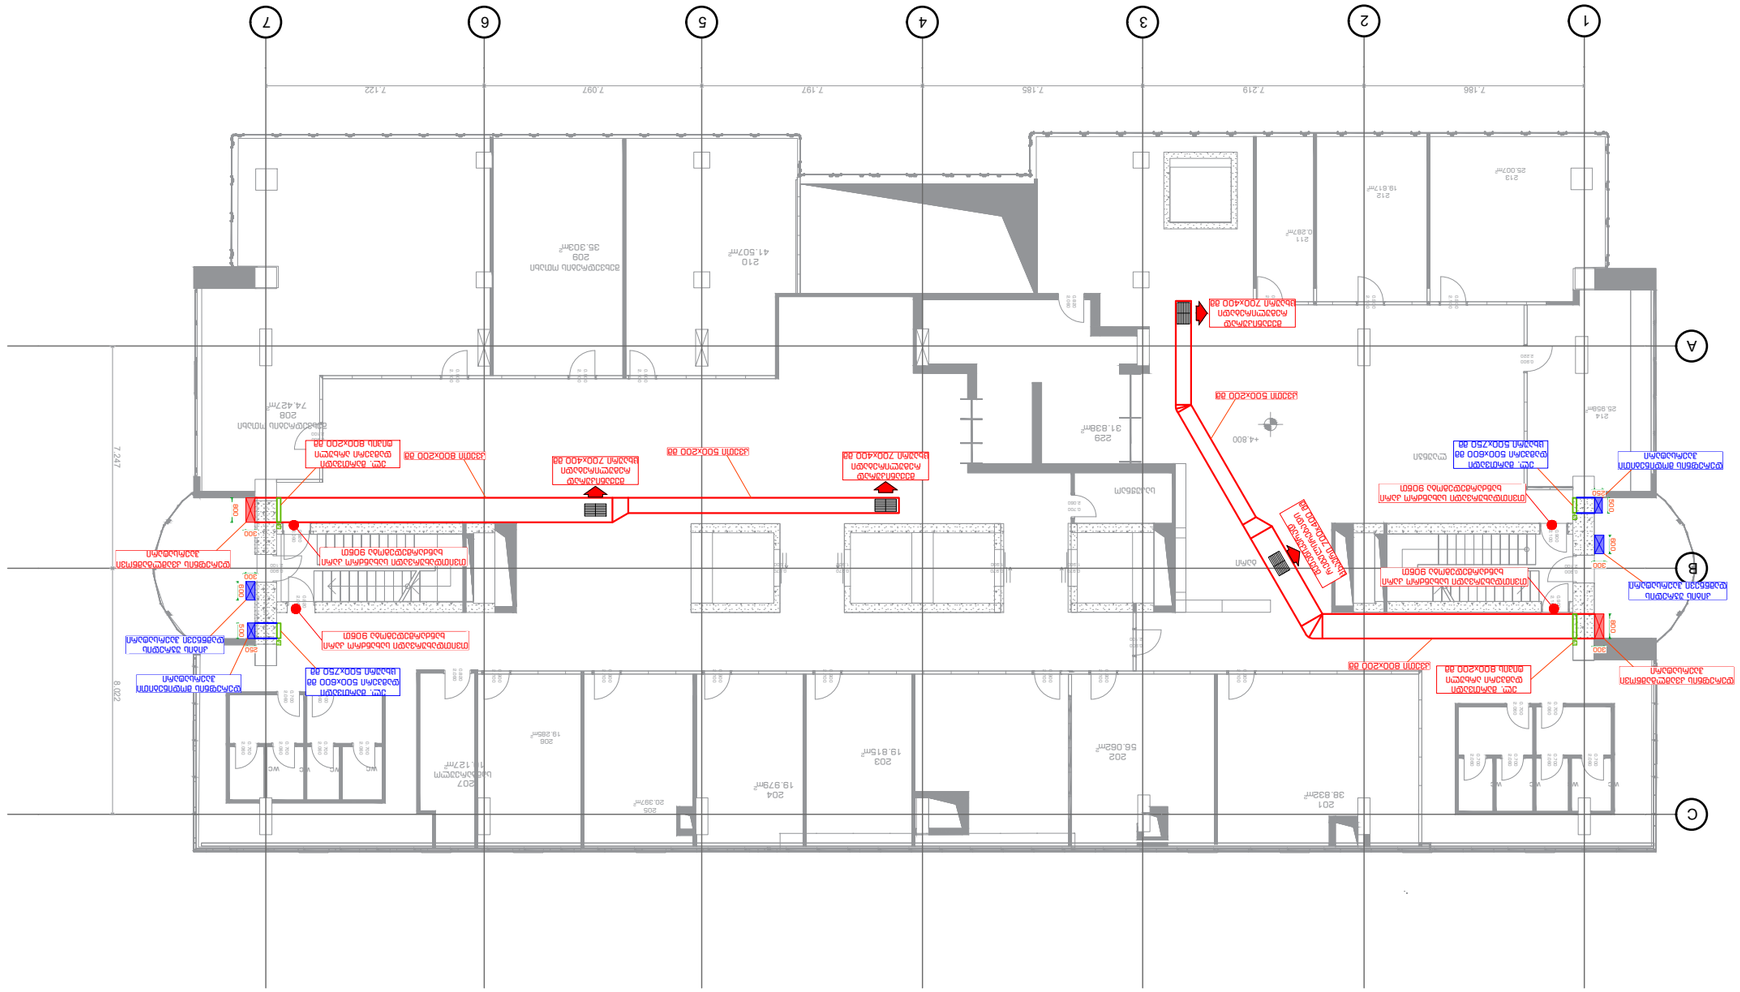
სართული

ქ.თბილისი, ისანი რაიონი, ზ.ანდრონიკაშვილის ქუჩა №74
ს/კ:01.14.11.001.002

ელ+

A3	1:200	2.7
ფორმატი	მასშტაბი	ფურცელი


1
2
3
4
5
6
7
A
B
C
WC

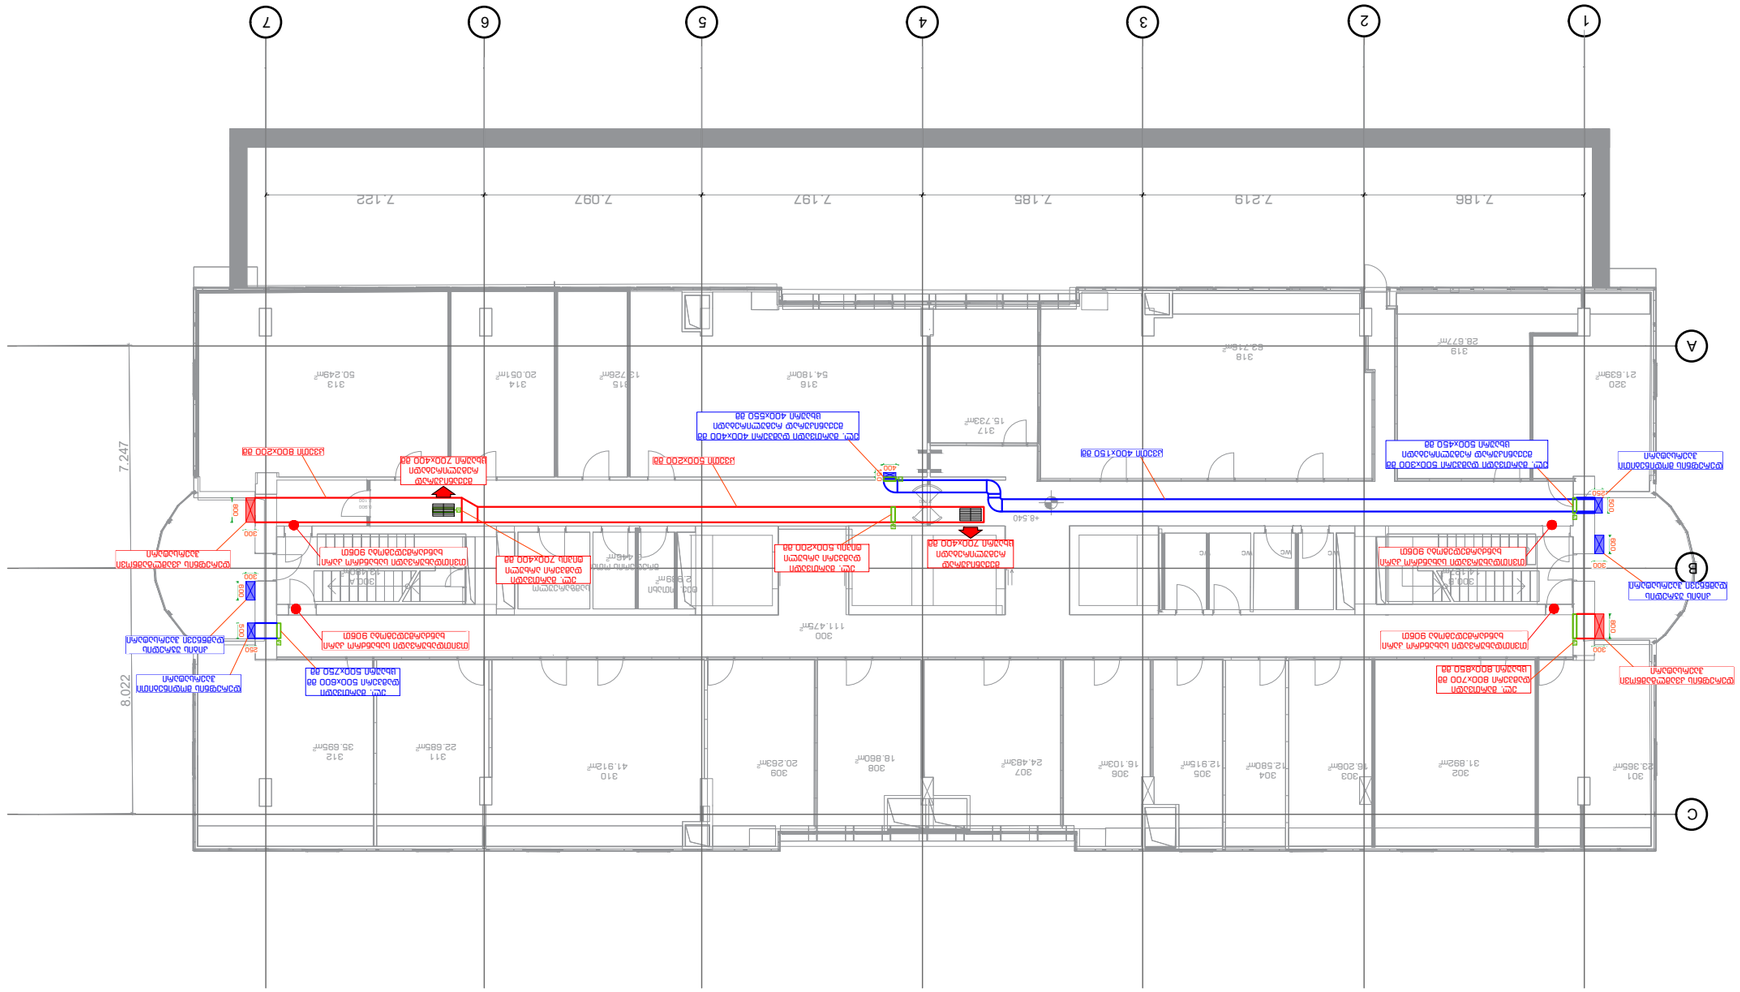


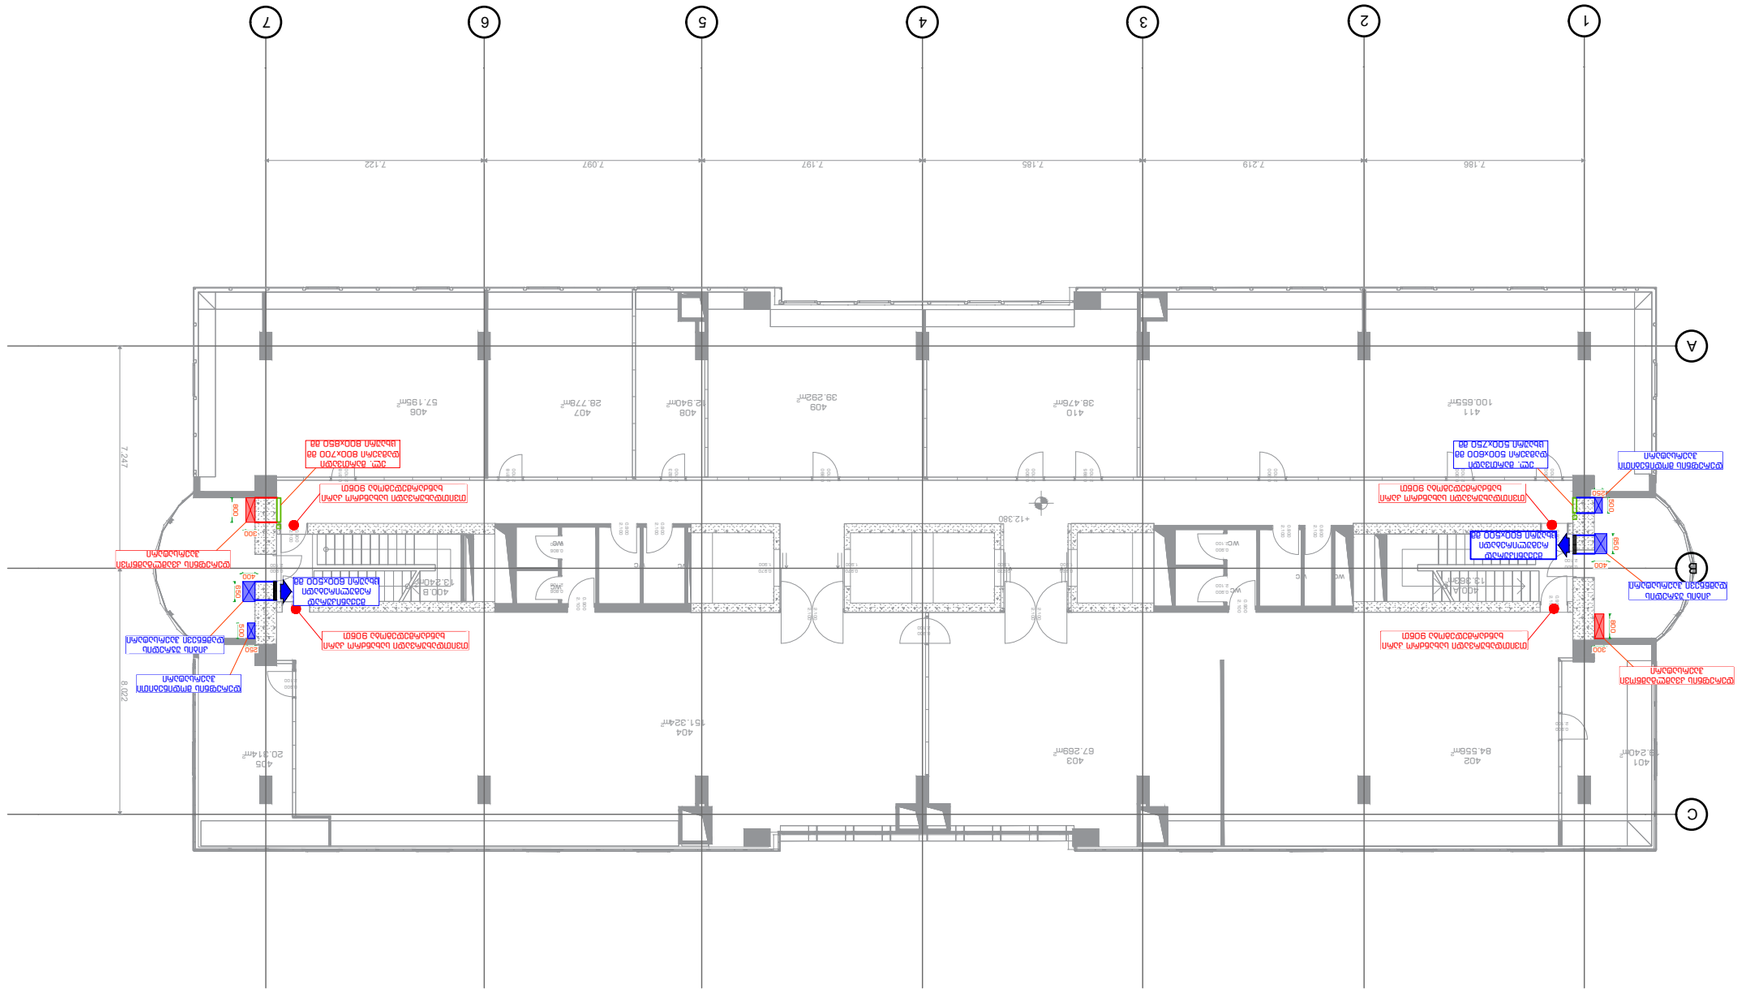
ფორმატი	A3
მასშტაბი	1:200
ფურცელი	2.9

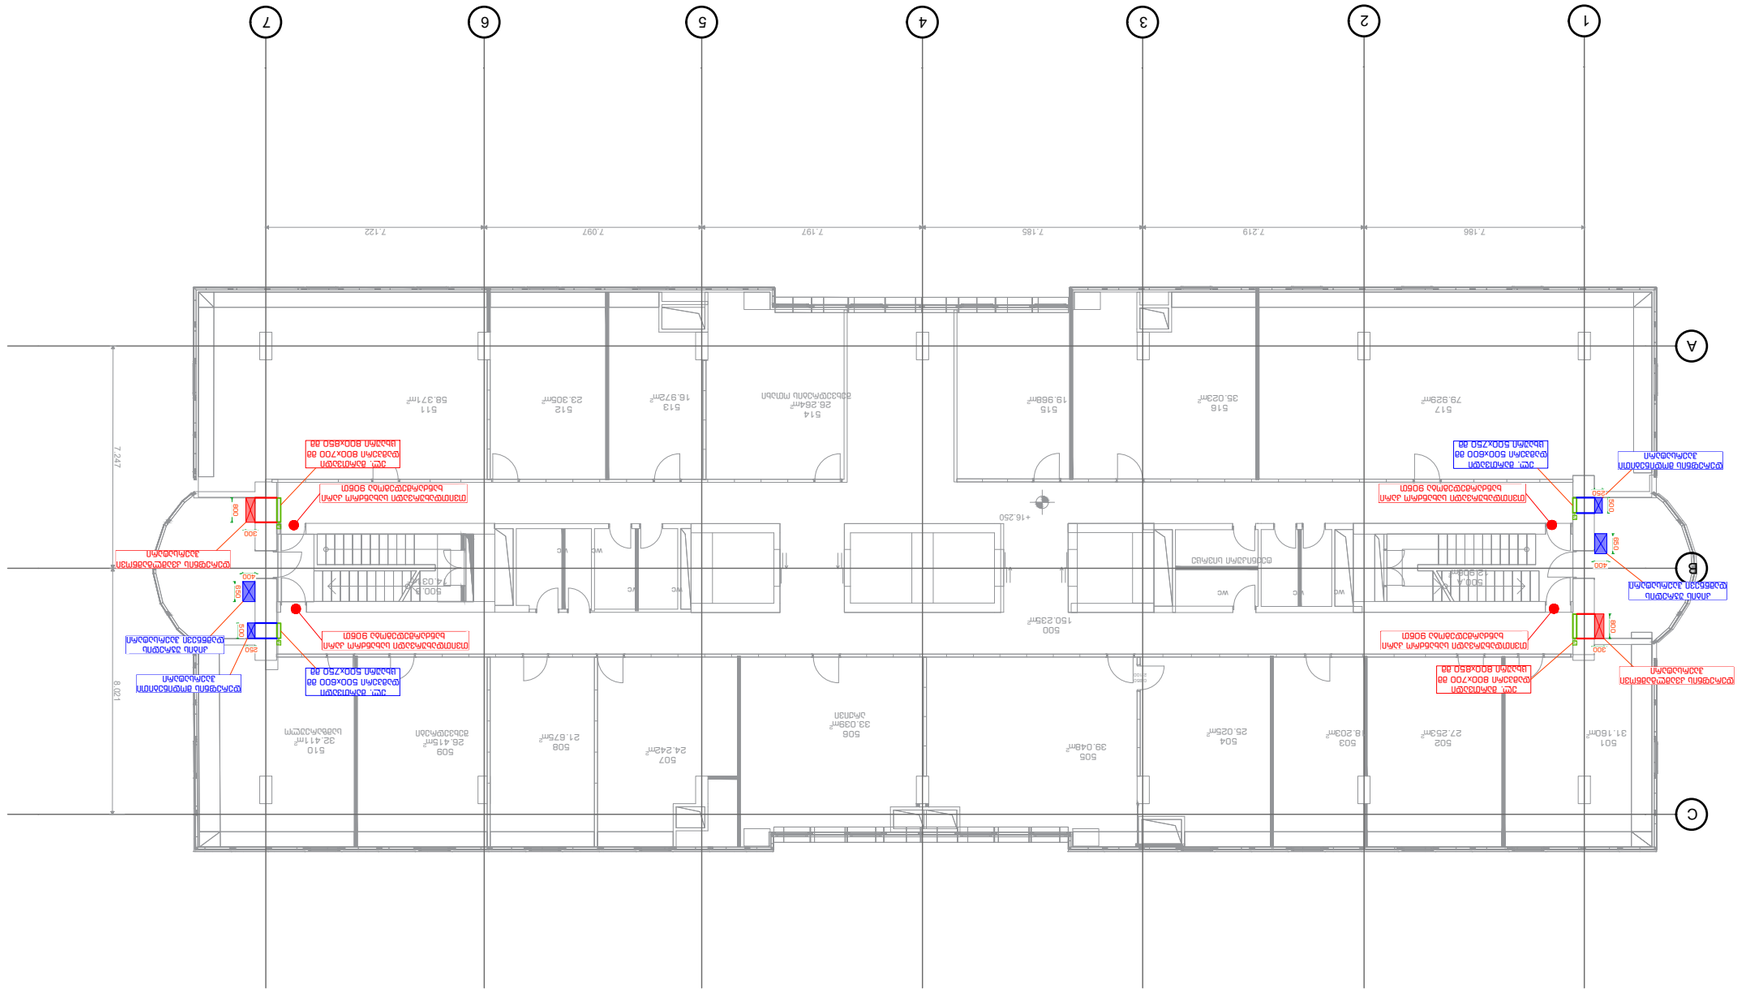
დამკვეთი	შპს "ელპლუსი"

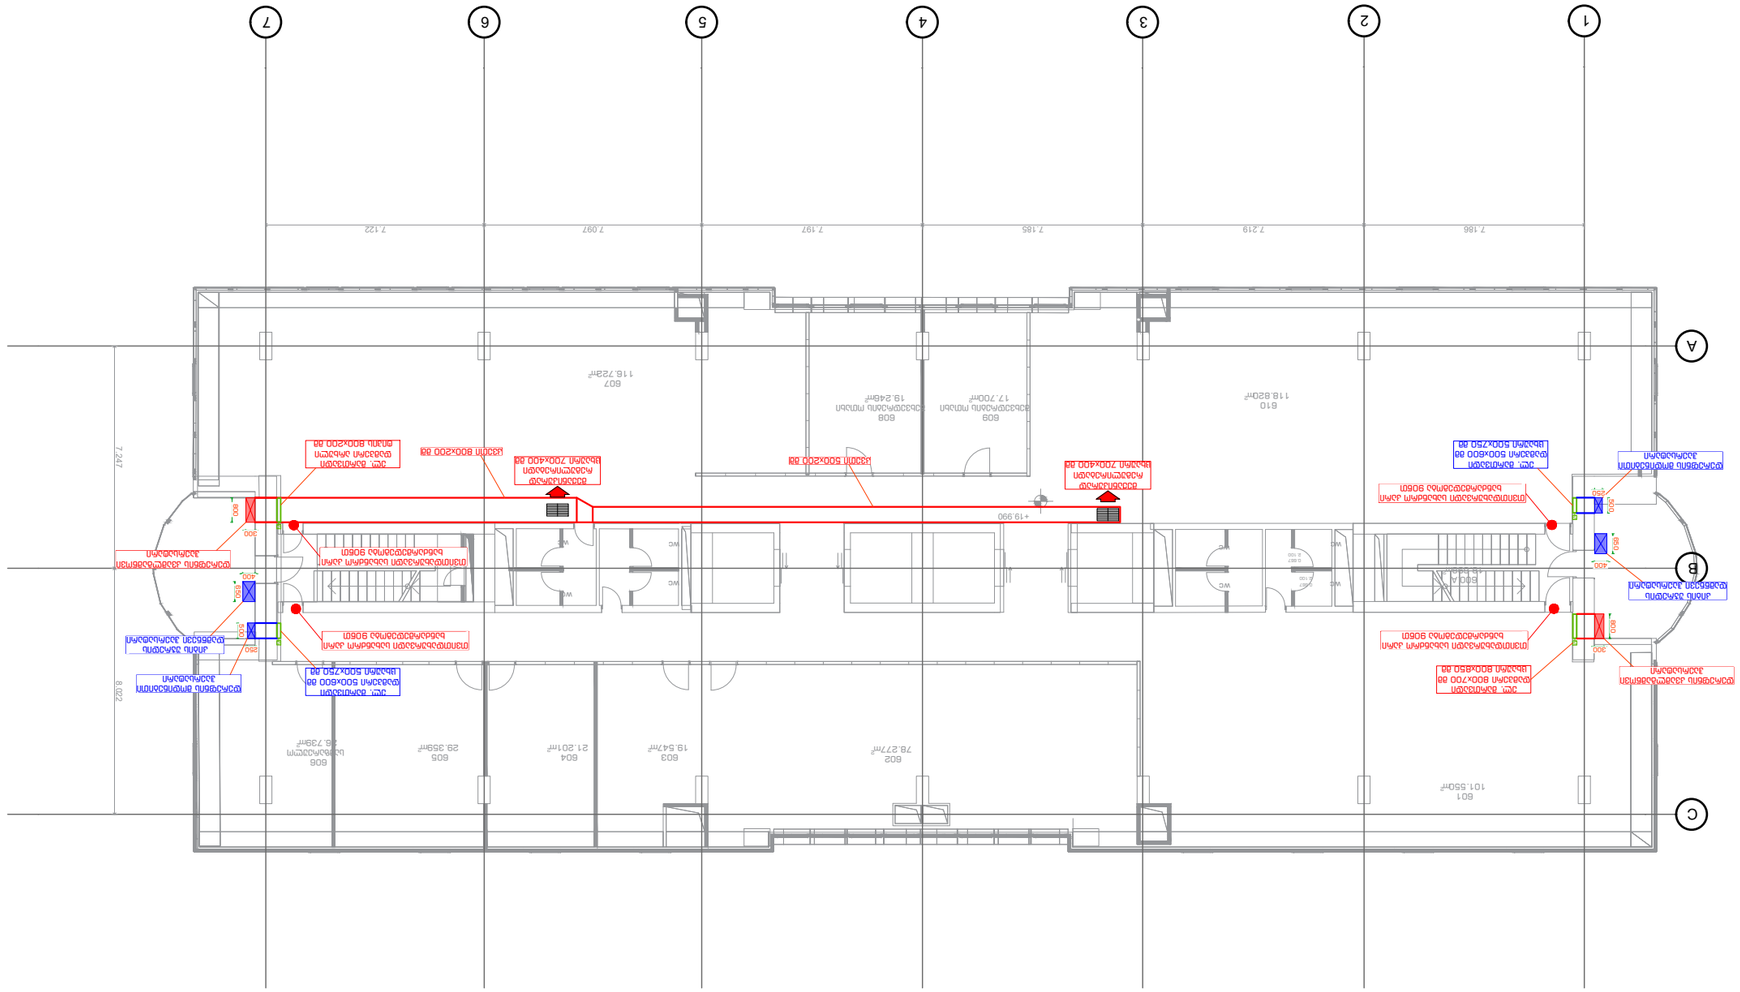
დამპროექტებელი	ნ. ბერიძე
შემსრულებელი	ნ. ბერიძე
მთავარი ინჟინერი	ნ. ბერიძე
მთავარი არქიტექტორი	ნ. ბერიძე
დამკვეთის წარმომადგენელი	
ხელმოწერის თარიღი	31 | 01 | 2025

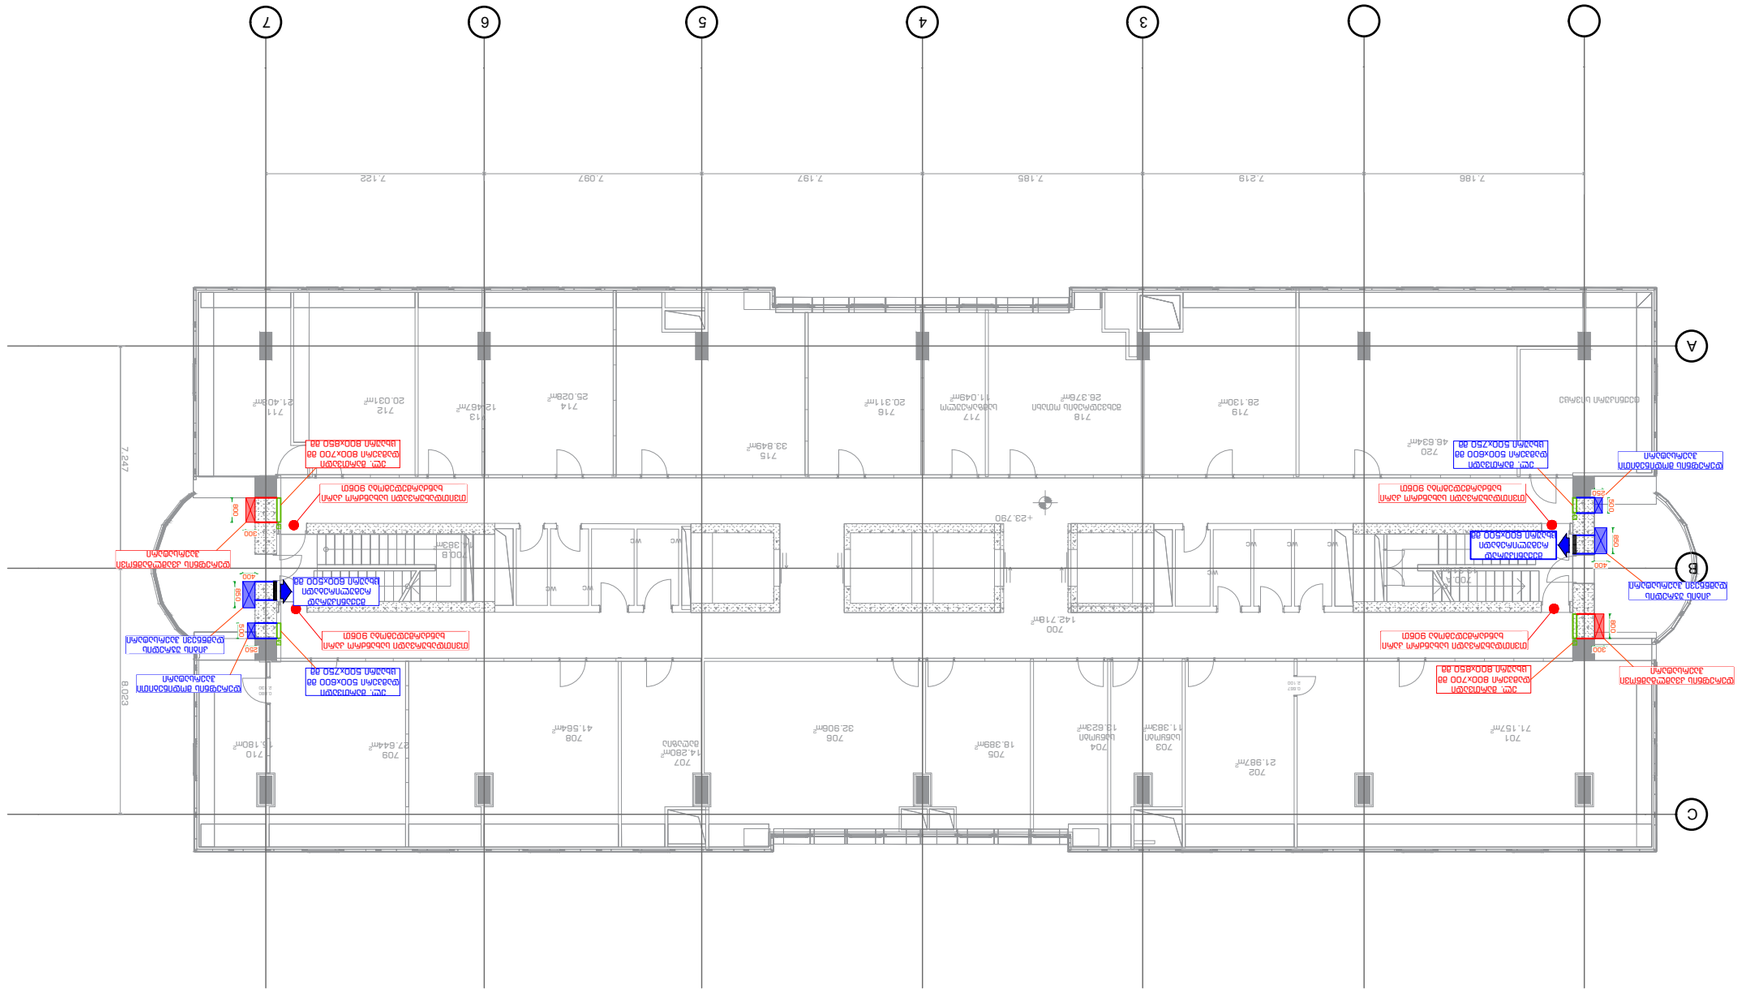

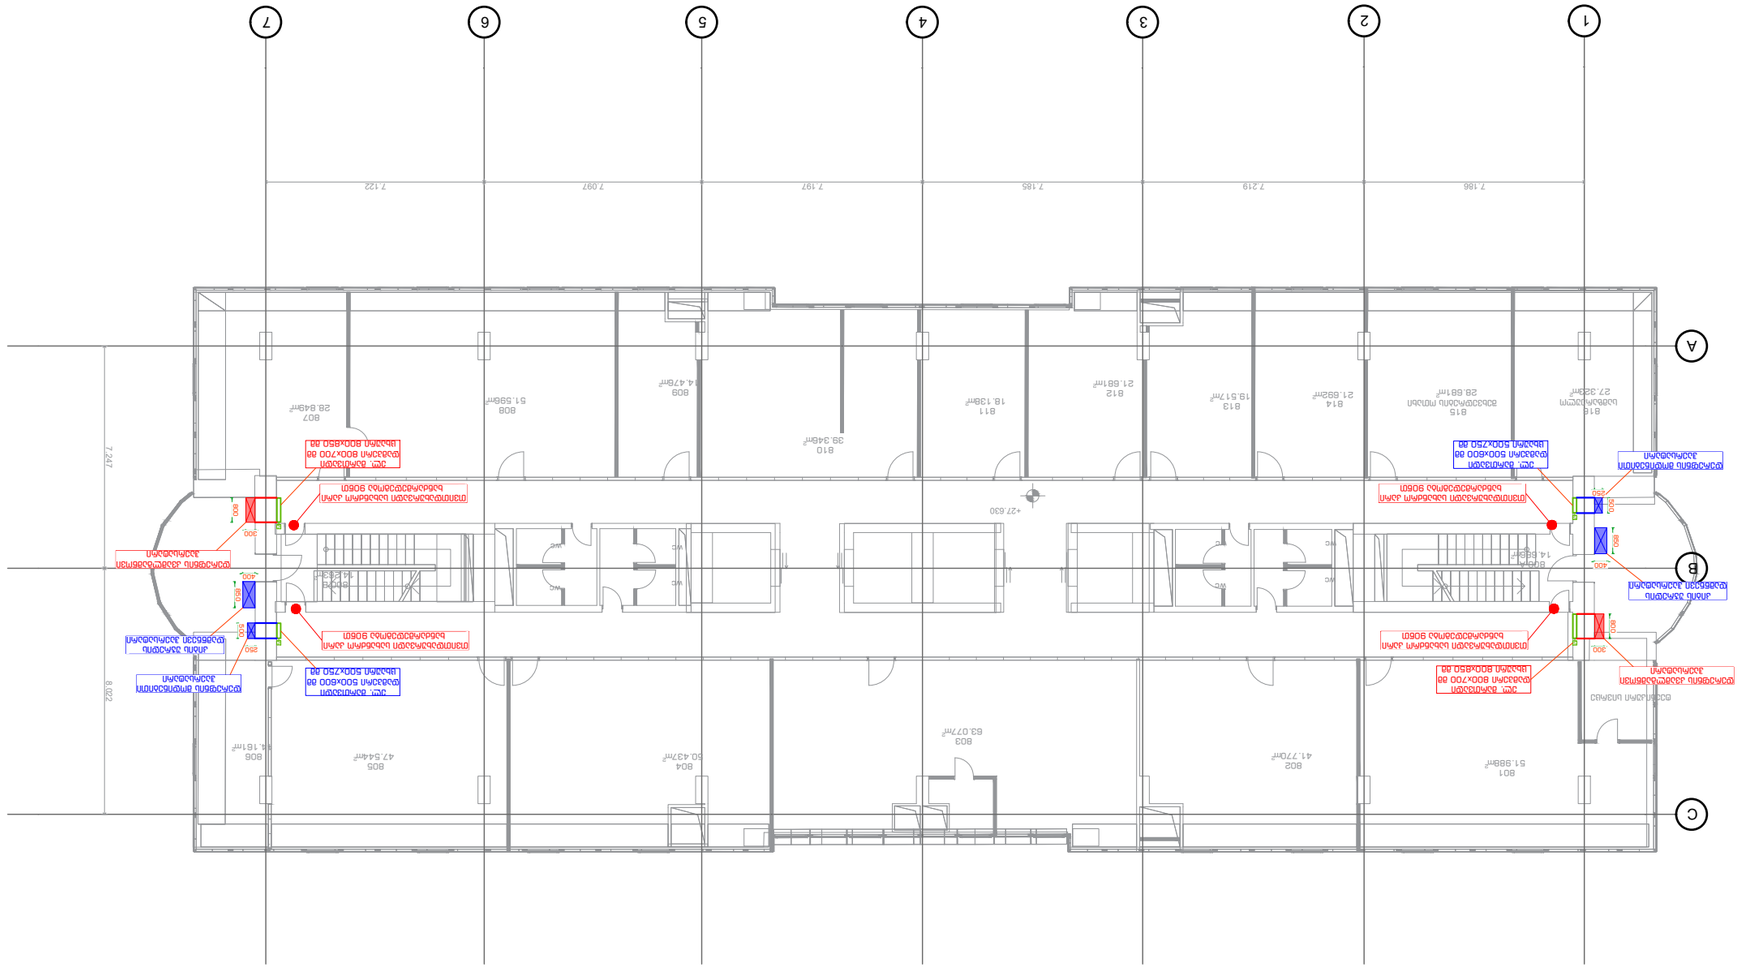

1
2
3
4
5
6
7
A
B
C
7.247
8.022
7.186
7.219
7.185
7.197
7.097
7.122
28.677м²
319
82.718м²
320
21.639м²
317
15.733м²
318
54.180м²
316
12.728м²
315
20.051м²
314
50.248м²
313
300
111.47м²
301
23.365м²
302
31.892м²
303
16.206м²
304
12.580м²
305
12.915м²
306
16.103м²
307
24.483м²
308
18.860м²
309
20.283м²
310
41.912м²
311
22.689м²
312
35.995м²
4.540
ВЕНТИЛЯЦИОННАЯ РЕШЕТКА 800Х700 ММ
ВЕНТИЛЯЦИОННАЯ РЕШЕТКА 800Х450 ММ
ВЕНТИЛЯЦИОННАЯ РЕШЕТКА 500Х300 ММ
ВЕНТИЛЯЦИОННАЯ РЕШЕТКА 500Х450 ММ
ВЕНТИЛЯЦИОННАЯ РЕШЕТКА 500Х200 ММ
ВЕНТИЛЯЦИОННАЯ РЕШЕТКА 700Х400 ММ
ВЕНТИЛЯЦИОННАЯ РЕШЕТКА 800Х200 ММ
ВЕНТИЛЯЦИОННАЯ РЕШЕТКА 500Х250 ММ
ВЕНТИЛЯЦИОННАЯ РЕШЕТКА 500Х400 ММ
ВЕНТИЛЯЦИОННАЯ РЕШЕТКА 500Х250

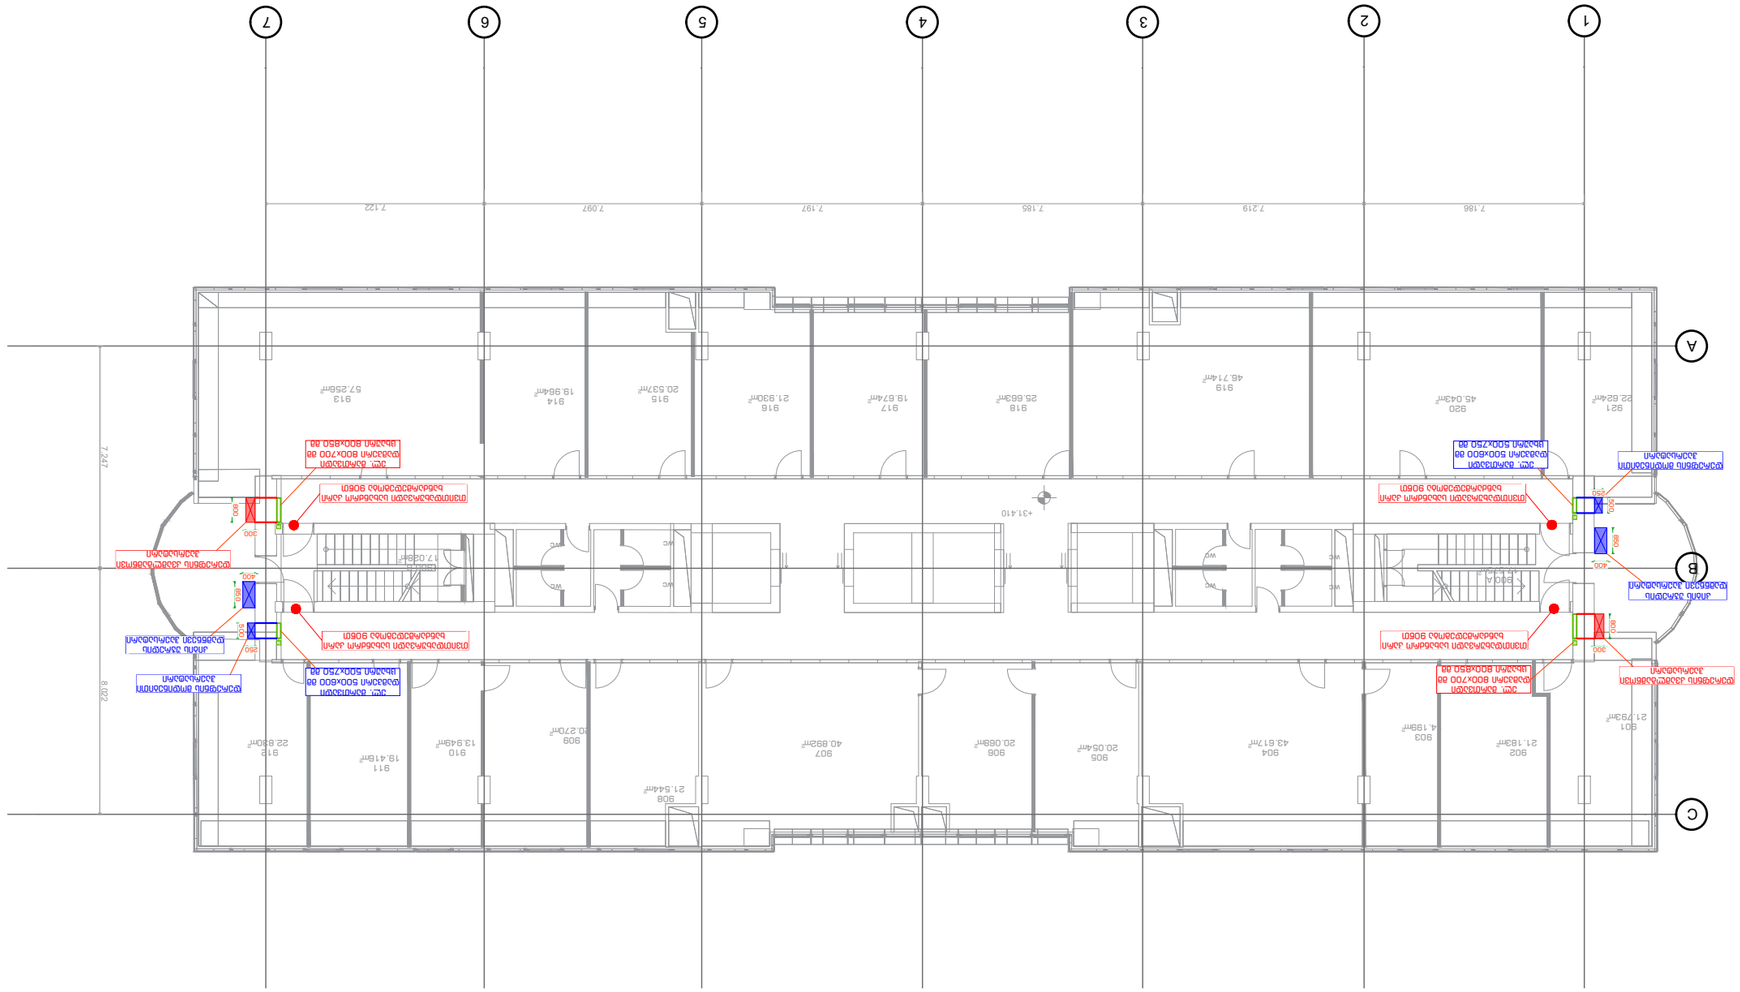

1
2
3
4
5
6
7
A
B
C
+12.380
+13.240
+12.380
+12.380
+12.380

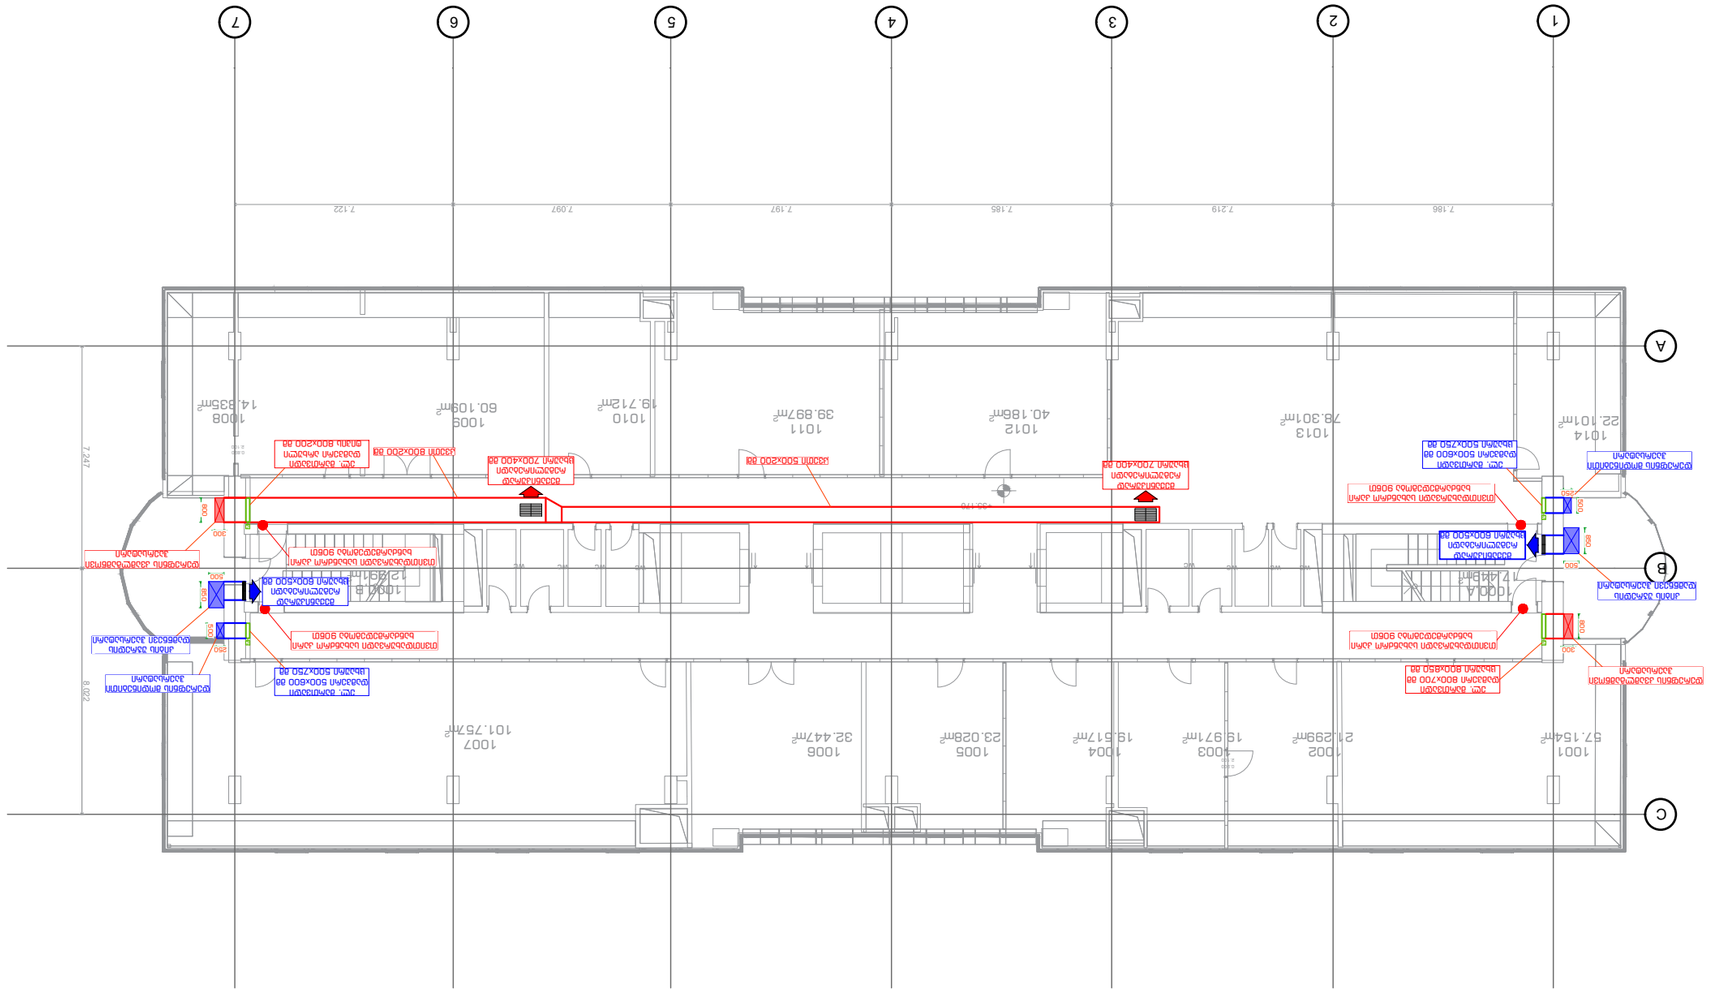

1
2
3
4
5
6
7
A
B
C
7.186
7.219
7.185
7.197
7.097
7.122
7.247
8.031
+16.250
517
79.92м²
516
35.02м²
515
19.98м²
514
26.28м²
машзал лифтового холла
513
16.97м²
512
23.30м²
511
58.37м²
501
31.16м²
502
27.28м²
503
8.20м²
504
25.02м²
505
39.04м²
506
33.03м²
507
24.24м²
508
21.67м²
509
26.41м²
эвакокамера
510
32.41м²
500
150.23м²
500.5
74.03м²
wc
wc
wc
wc
Шахта лифта
Шахта лифта
Шахта лифта

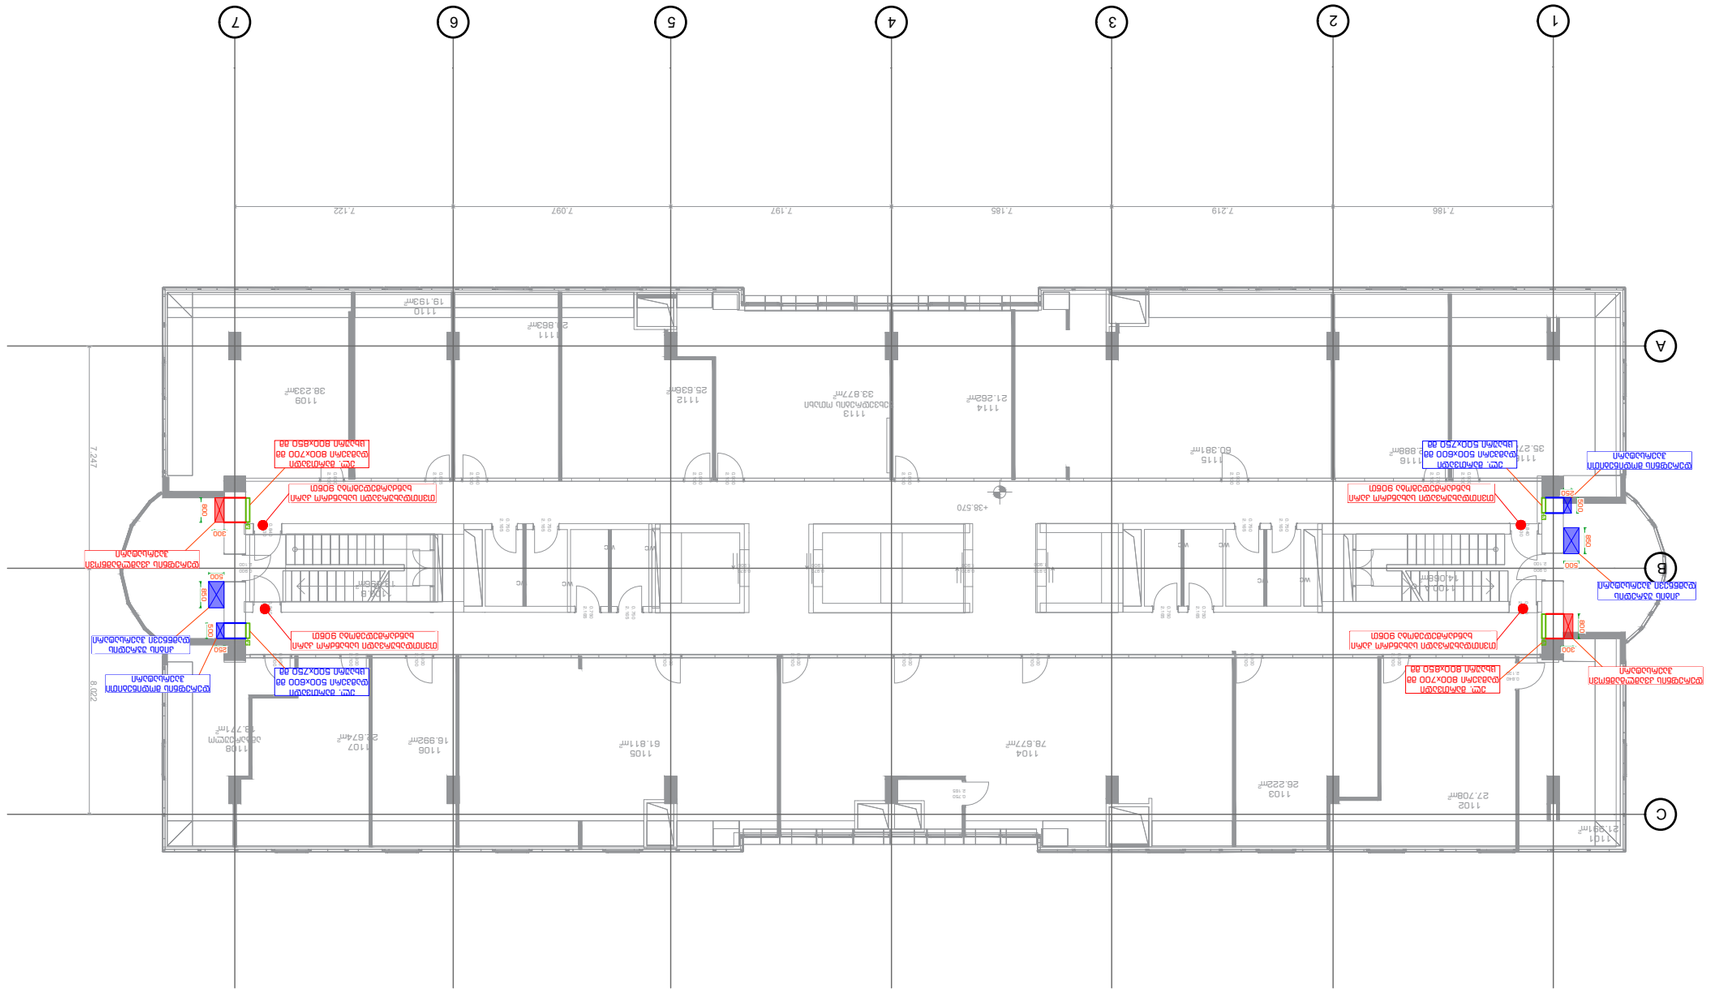

1
2
3
4
5
6
7
A
B
C
7.186
7.219
7.185
7.197
7.097
7.122
12247
+19.990
+19.990
+19.990


A
B
C
3
4
5
6
7
+23.790
+22.790
142.718м²
700
719
28.130м²
718
26.378м²
717
11.043м²
716
20.311м²
715
33.848м²
714
25.028м²
713
12.467м²
712
20.037м²
711
21.403м²
720
46.634м²
701
71.157м²
702
21.887м²
703
11.383м²
704
18.823м²
705
18.388м²
706
32.906м²
707
14.280м²
708
41.564м²
709
27.644м²
710
16.180м²
8.025
7.247
7.186
7.219
7.185
7.197
7.097
7.122
ВНУТРЕННЯЯ ЛЕСТНИЦА
ЛИФТ
ЛИФТ
ЛИФТ


1
2
3
4
5
6
7
A
B
C
+27.63
7.247
8.052
7.186
7.219
7.185
7.097
7.122
B16
27.32მ²
B15
28.68მ²
B14
21.68მ²
B13
19.51მ²
B12
21.68მ²
B11
18.13მ²
B10
39.34მ²
B09
14.47მ²
B08
51.58მ²
B07
28.84მ²
B01
51.98მ²
B02
41.77მ²
B03
63.07მ²
B04
50.43მ²
B05
47.54მ²
B06
14.16მ²
ელექტრული ფანელური გათბობის რადიატორი
ელექტრული ფანელური გათბობის რადიატორი
ელექტრული ფანელური გათბობის რადიატორი


1
2
3
4
5
6
7
A
B
C
+31.410
7.247
8.027
7.186
7.219
7.185
7.197
7.097
7.122
921
22.624м²
920
45.043м²
919
48.714м²
918
25.663м²
917
19.874м²
916
21.930м²
915
20.537м²
914
19.984м²
913
57.256м²
912
22.830м²
911
19.416м²
910
13.949м²
909
20.270м²
908
21.544м²
907
40.892м²
906
20.068м²
905
20.034м²
904
43.617м²
903
4.199м²
902
21.183м²
901
21.793м²
ДВЕРЬ ПОЖАРНАЯ ОДНОПОЛЬНАЯ ДЫМОГАЗОНЕПРОНИЦАЕМАЯ EI30 ПРЕДЕЛ ОГНЕСТОЙКОСТИ 900х2150 мм
ДВЕРЬ ПОЖАРНАЯ ОДНОПОЛЬНАЯ ДЫМОГАЗОНЕПРОНИЦАЕМАЯ EI30 ПРЕДЕЛ ОГНЕСТОЙКОСТИ 800х2150 мм
ДВЕРЬ ПОЖАРНАЯ ОДНОПОЛЬНАЯ ДЫМОГАЗОНЕПРОНИЦАЕМАЯ EI30 ПРЕДЕЛ ОГНЕСТОЙКОСТИ 900х2150 мм
ДВЕРЬ ПОЖАРНАЯ ОДНОПОЛЬНАЯ ДЫМОГАЗОНЕПРОНИЦАЕМАЯ EI30 ПРЕДЕЛ ОГНЕСТОЙКОСТИ 800х2150 мм
ДВЕРЬ ПОЖАРНАЯ ОДНОПОЛЬНАЯ ДЫМОГАЗОНЕПРОНИЦАЕМАЯ EI30 ПРЕДЕЛ ОГНЕСТОЙКОСТИ 900

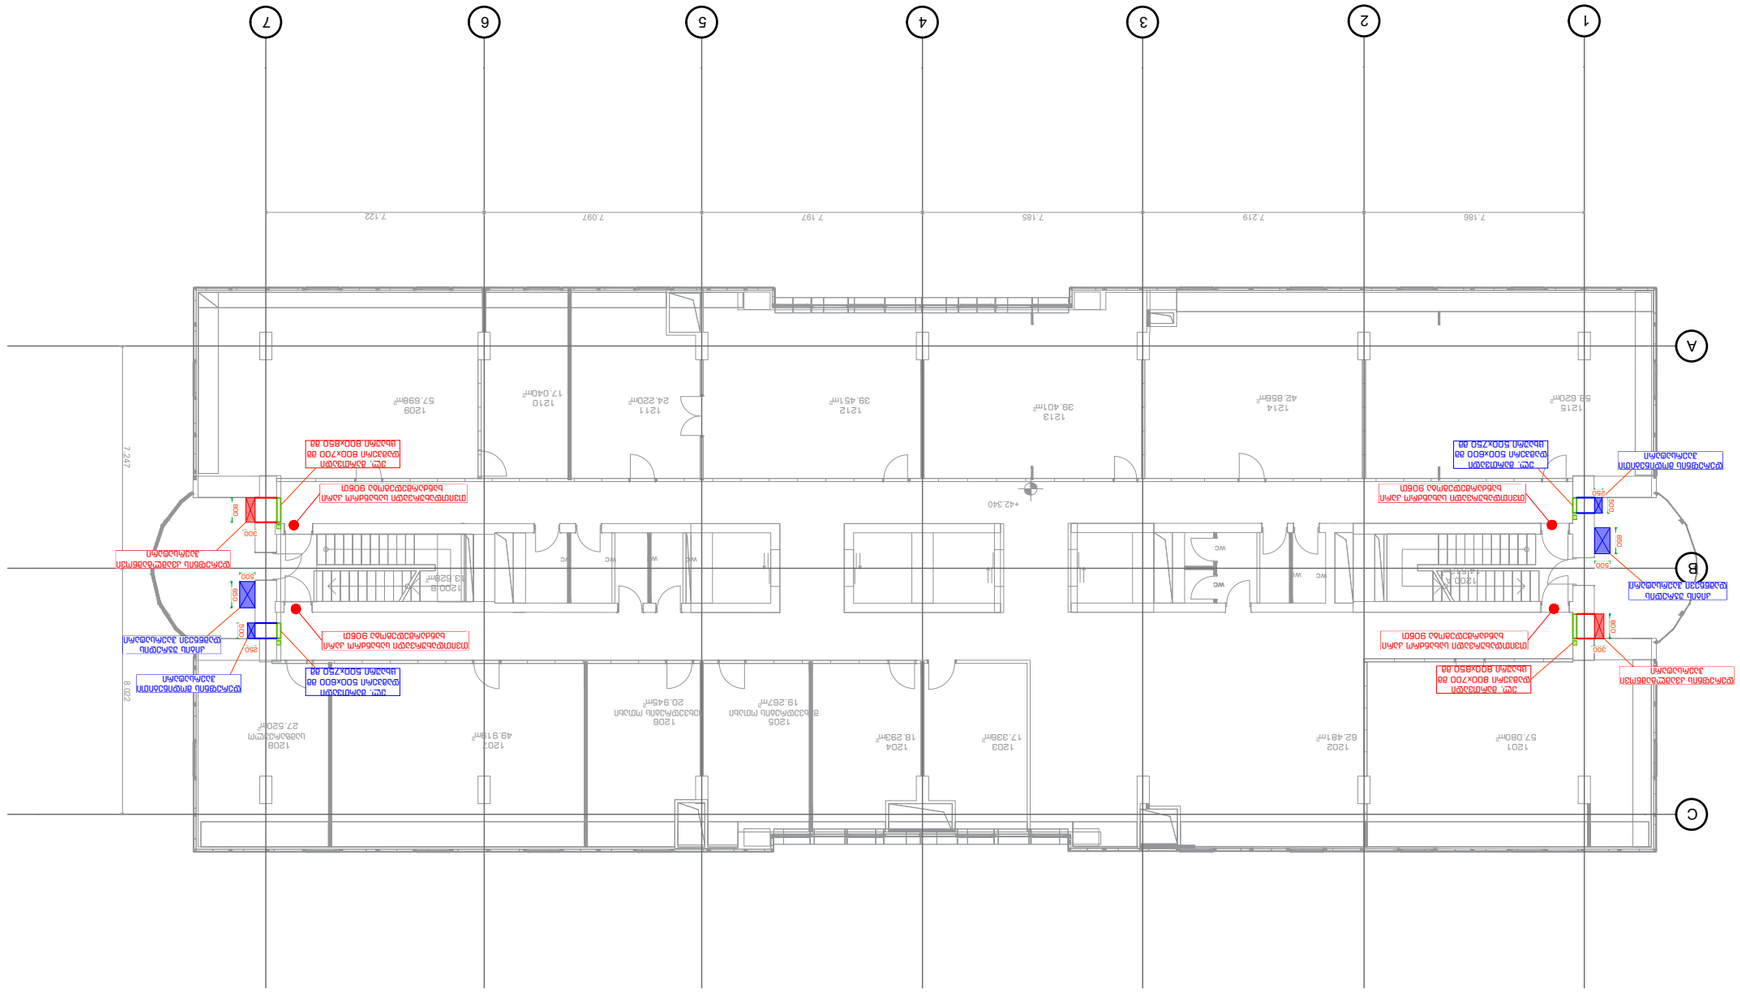

1
2
3
4
5
6
7
A
B
C
1001
57.154m²
1002
21.299m²
1003
19.971m²
1004
19.517m²
1005
23.028m²
1006
32.447m²
1007
101.75m²
1008
14.335m²
1009
60.109m²
1010
19.712m²
1011
39.897m²
1012
40.18m²
1013
78.301m²
1014
22.101m²
10014
74.443m²
33.170
7.247
8.007
7.186
7.219
7.185
7.197
7.097
7.122
300
600
900
1200
2400
3000
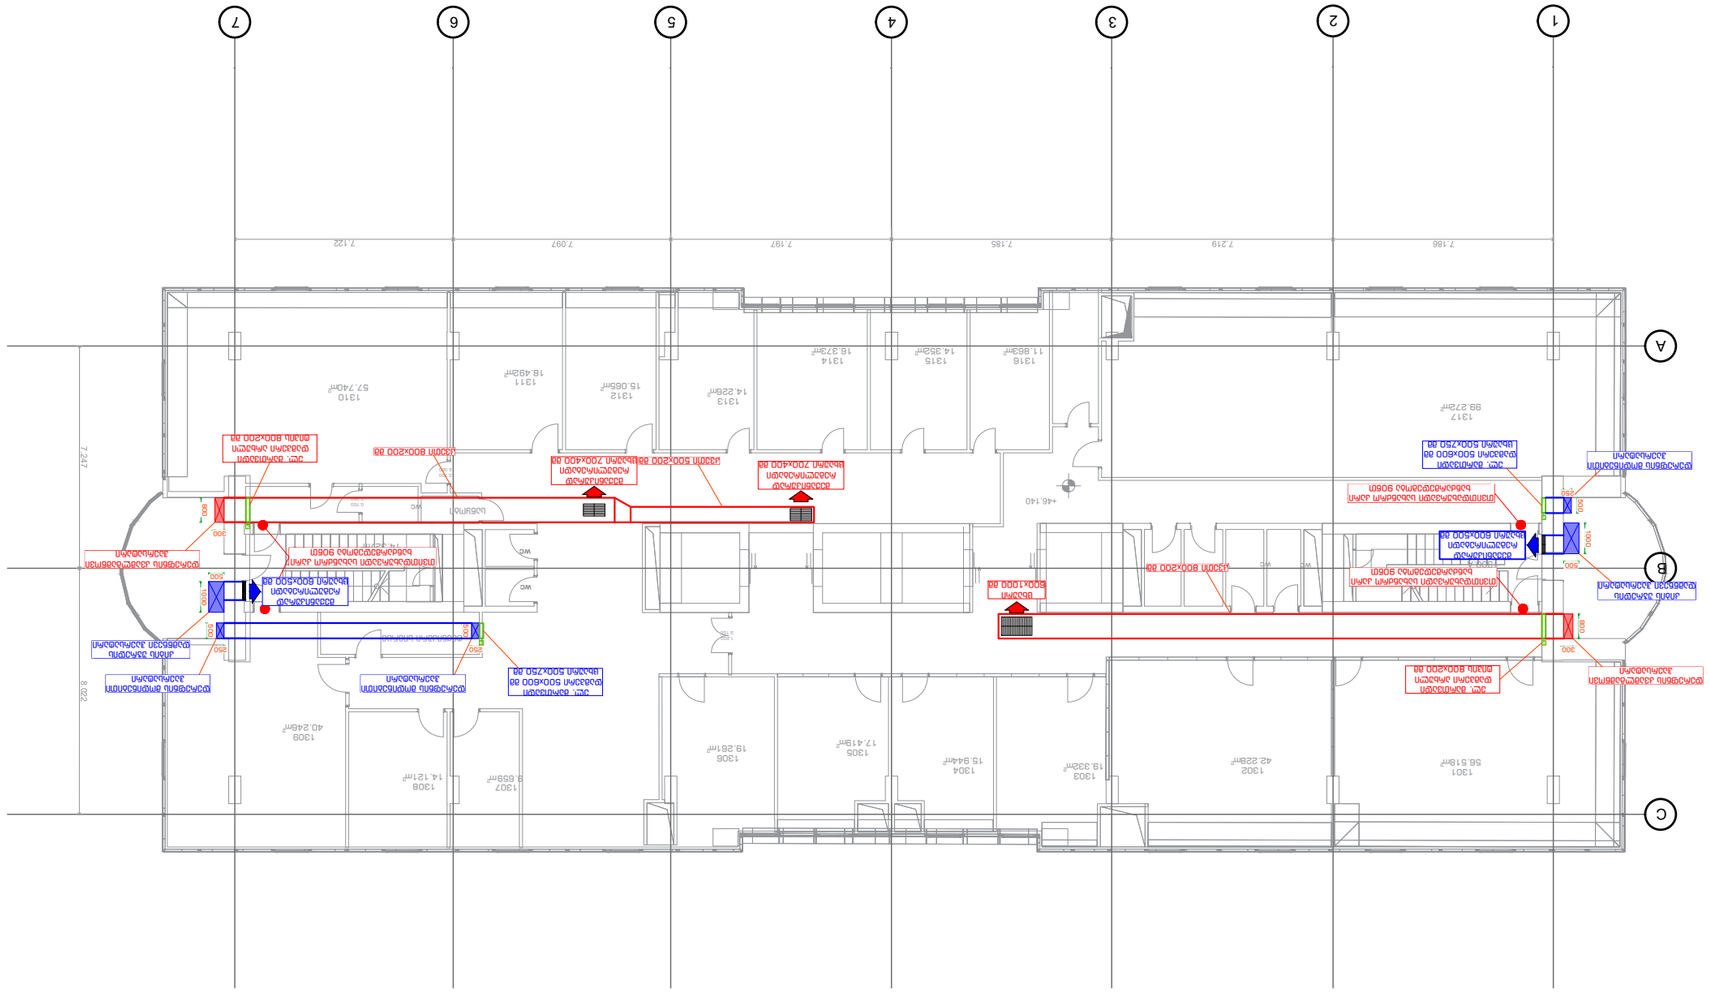


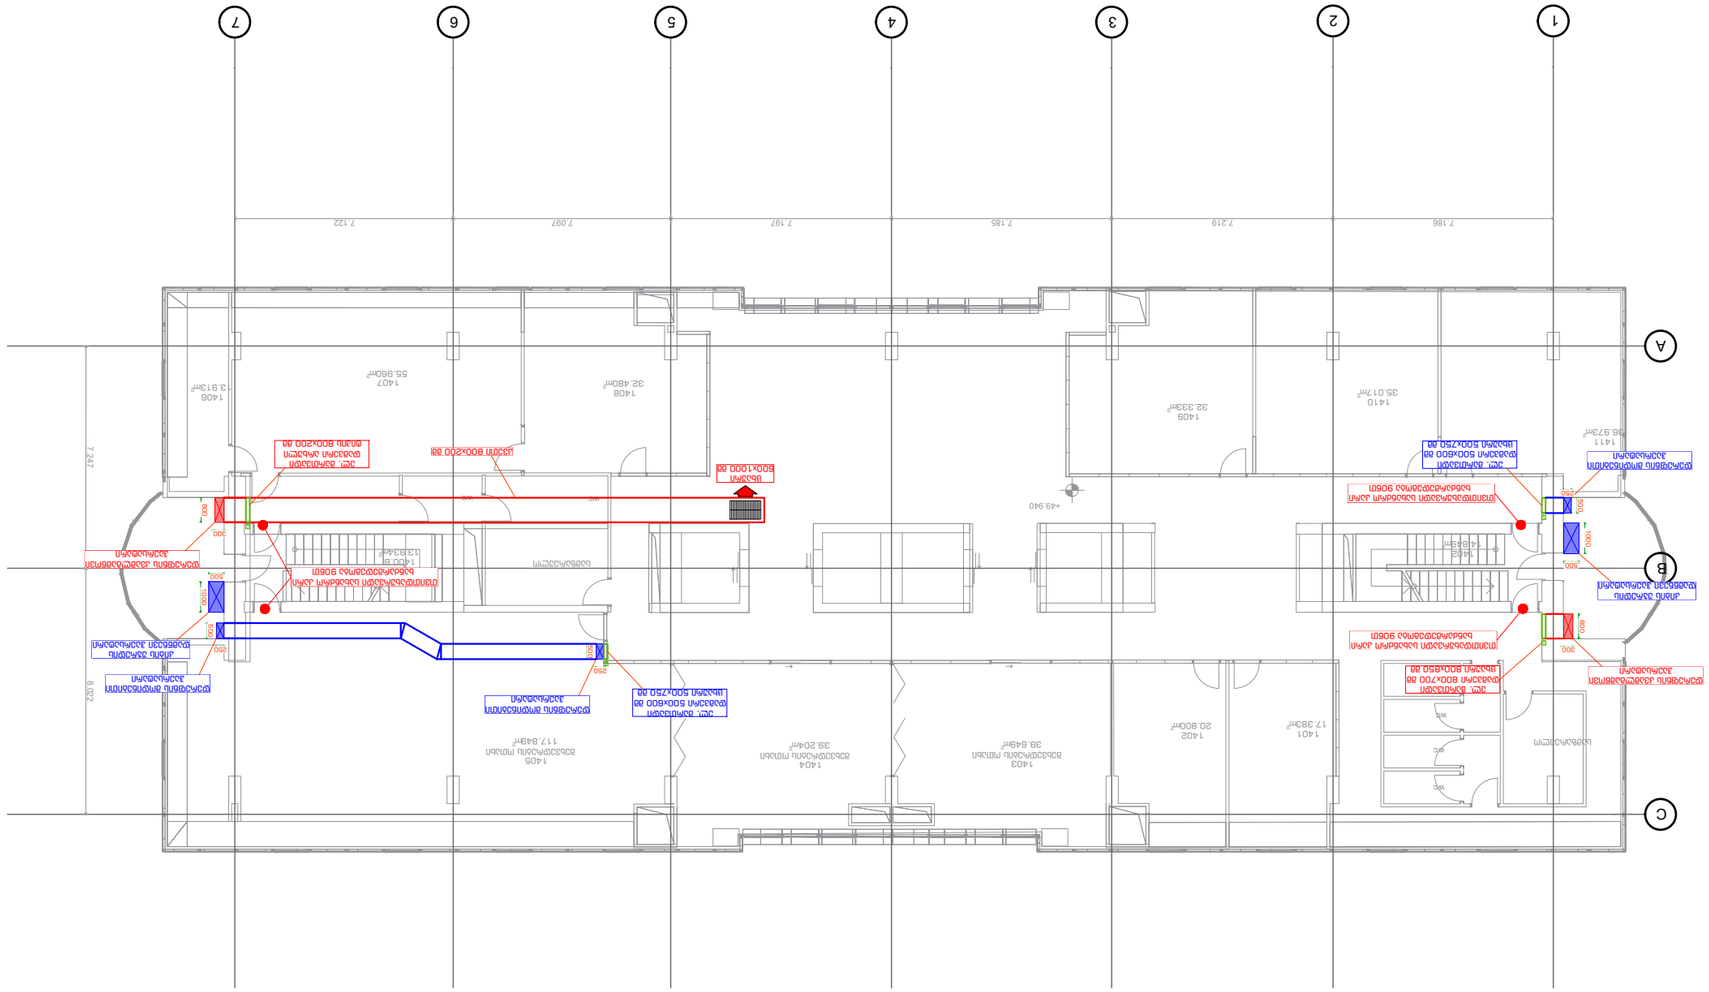

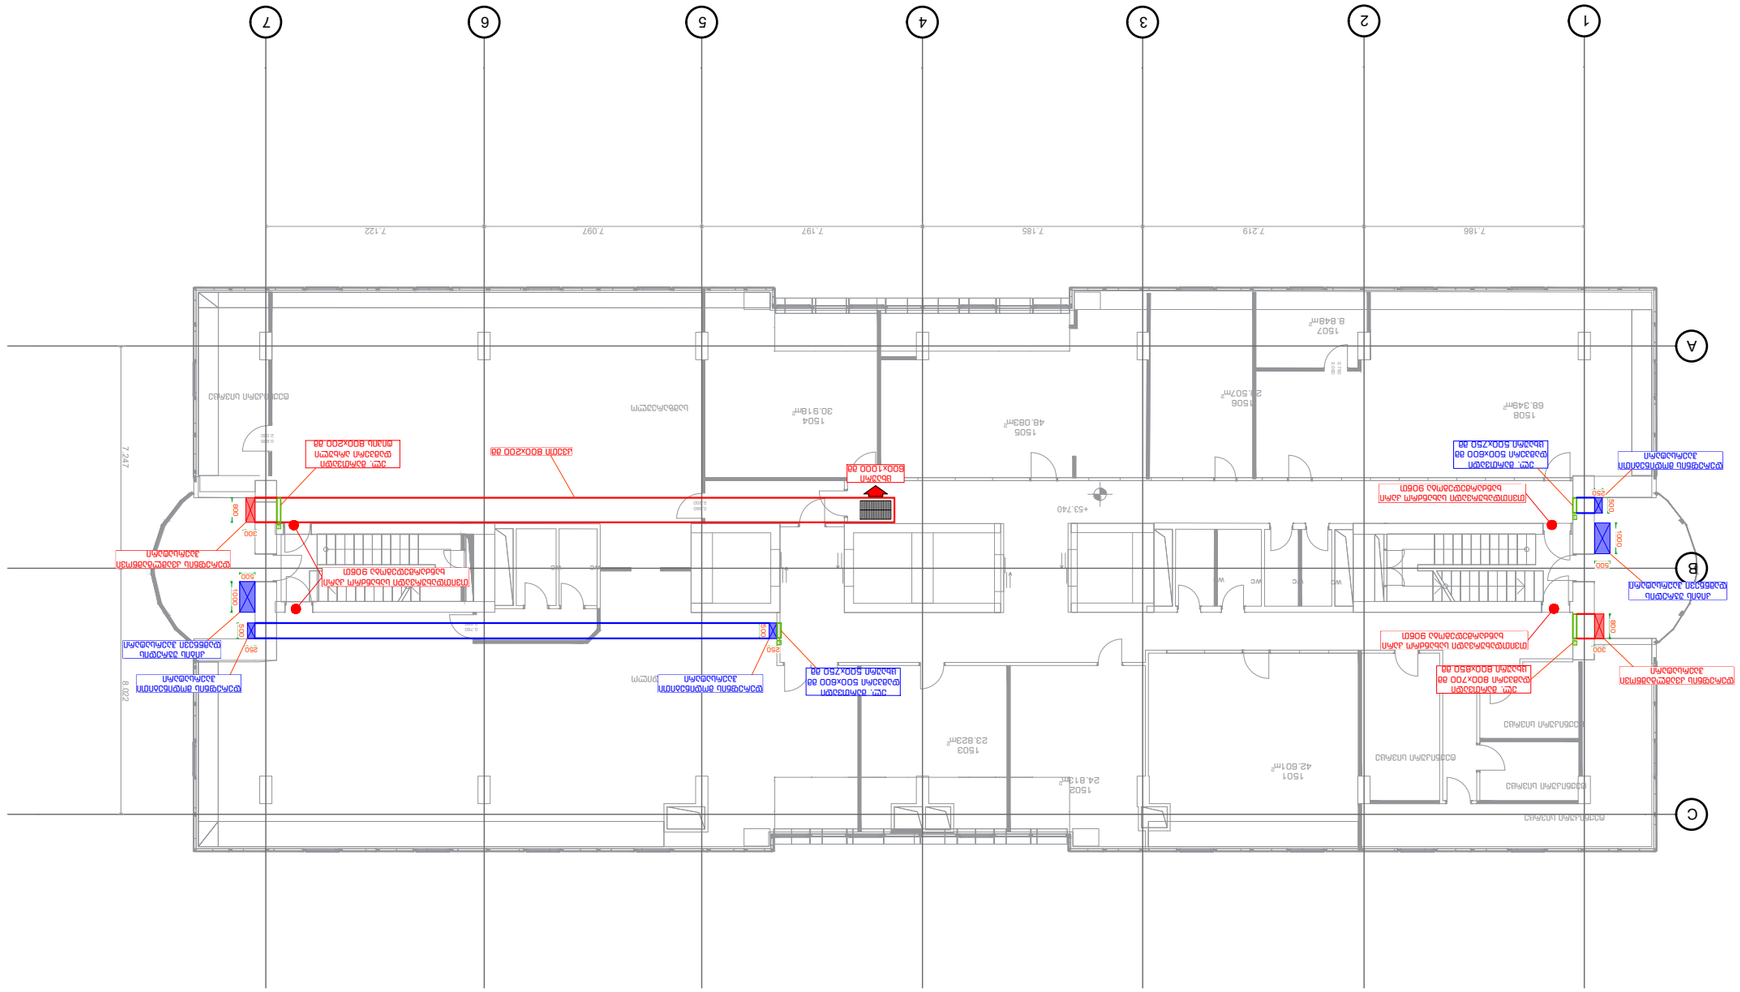

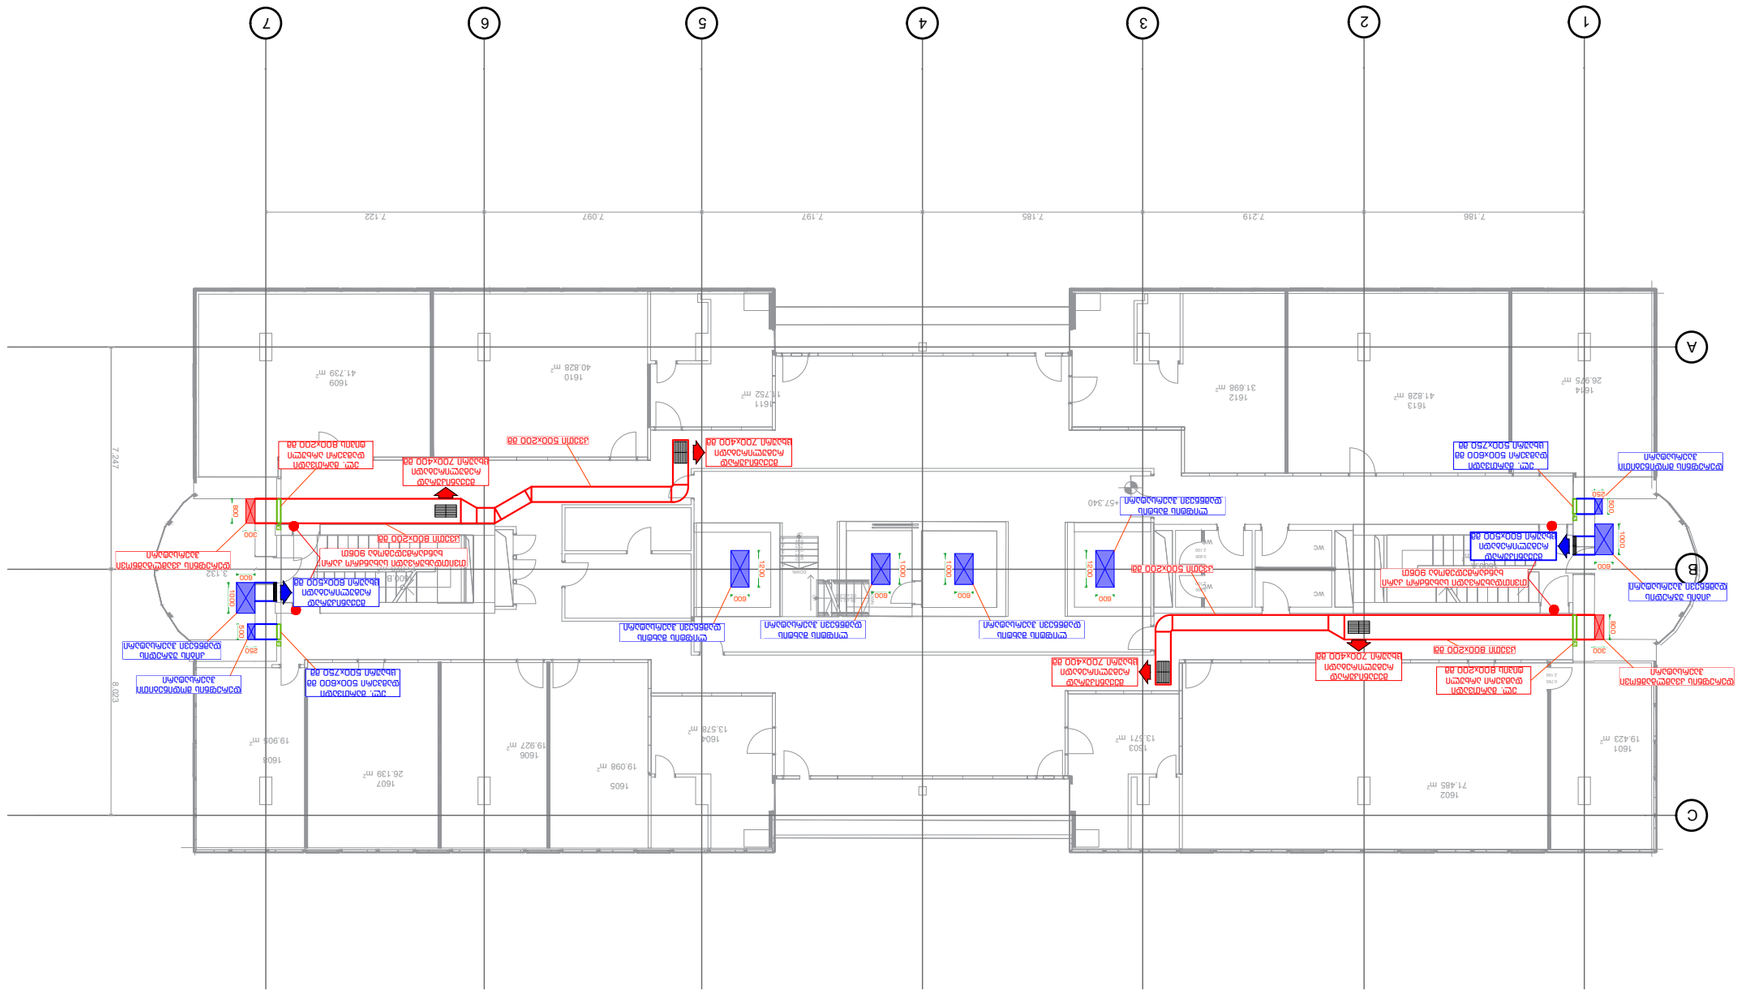


1
2
3
4
5
6
7
A
B
C
+42.340
7.186
7.219
7.185
7.197
7.097
7.122
17.27
8.027
1215
59.62кв²
1214
42.856кв²
1213
38.407кв²
1212
38.451кв²
1211
24.220кв²
1210
17.040кв²
1209
57.689кв²
1201
57.080кв²
1202
62.481кв²
1203
17.336кв²
1204
18.293кв²
1205
18.287кв²
1206
20.945кв²
1207
49.919кв²
1208
27.520кв²
1208.A
3.528кв²
WC
WC
WC


1
2
3
4
5
6
7
A
B
C
7.186
7.219
7.185
7.197
7.097
7.122
8.027
7.027
1317
98.27м²
1316
11.883м²
1315
14.353м²
1314
16.37м²
1313
14.228м²
1312
15.065м²
1311
18.492м²
1310
57.740м²
1309
40.248м²
1308
14.121м²
1307
9.659м²
1301
55.518м²
1302
42.228м²
1303
19.332м²
1304
15.944м²
1305
17.419м²
1306
19.261м²
+46.140
1
2
3
4
5
6
7
A
B
C
+49.940
7.186
7.219
7.185
7.197
7.097
7.122
1.247
8.022
1410
35.017м²
1409
32.333м²
1408
32.480м²
1407
55.980м²
1408
23.913м²
1411
36.973м²
1412
17.383м²
1401
20.800м²
1402
39.643м²
1404
39.204м²
1405
117.849м²
1406
13.334м²
1413
4.958м²
ВК
ВК
ВК


1
2
3
4
5
6
7
A
B
C
7.186
7.219
7.185
7.197
7.097
7.122
7.247
8.202
+53.740
1507
8.848m²
1506
88.345m²
1506
25.507m²
1504
48.083m²
1504
30.918m²
1503
24.817m²
1503
23.852m²
1501
42.801m²

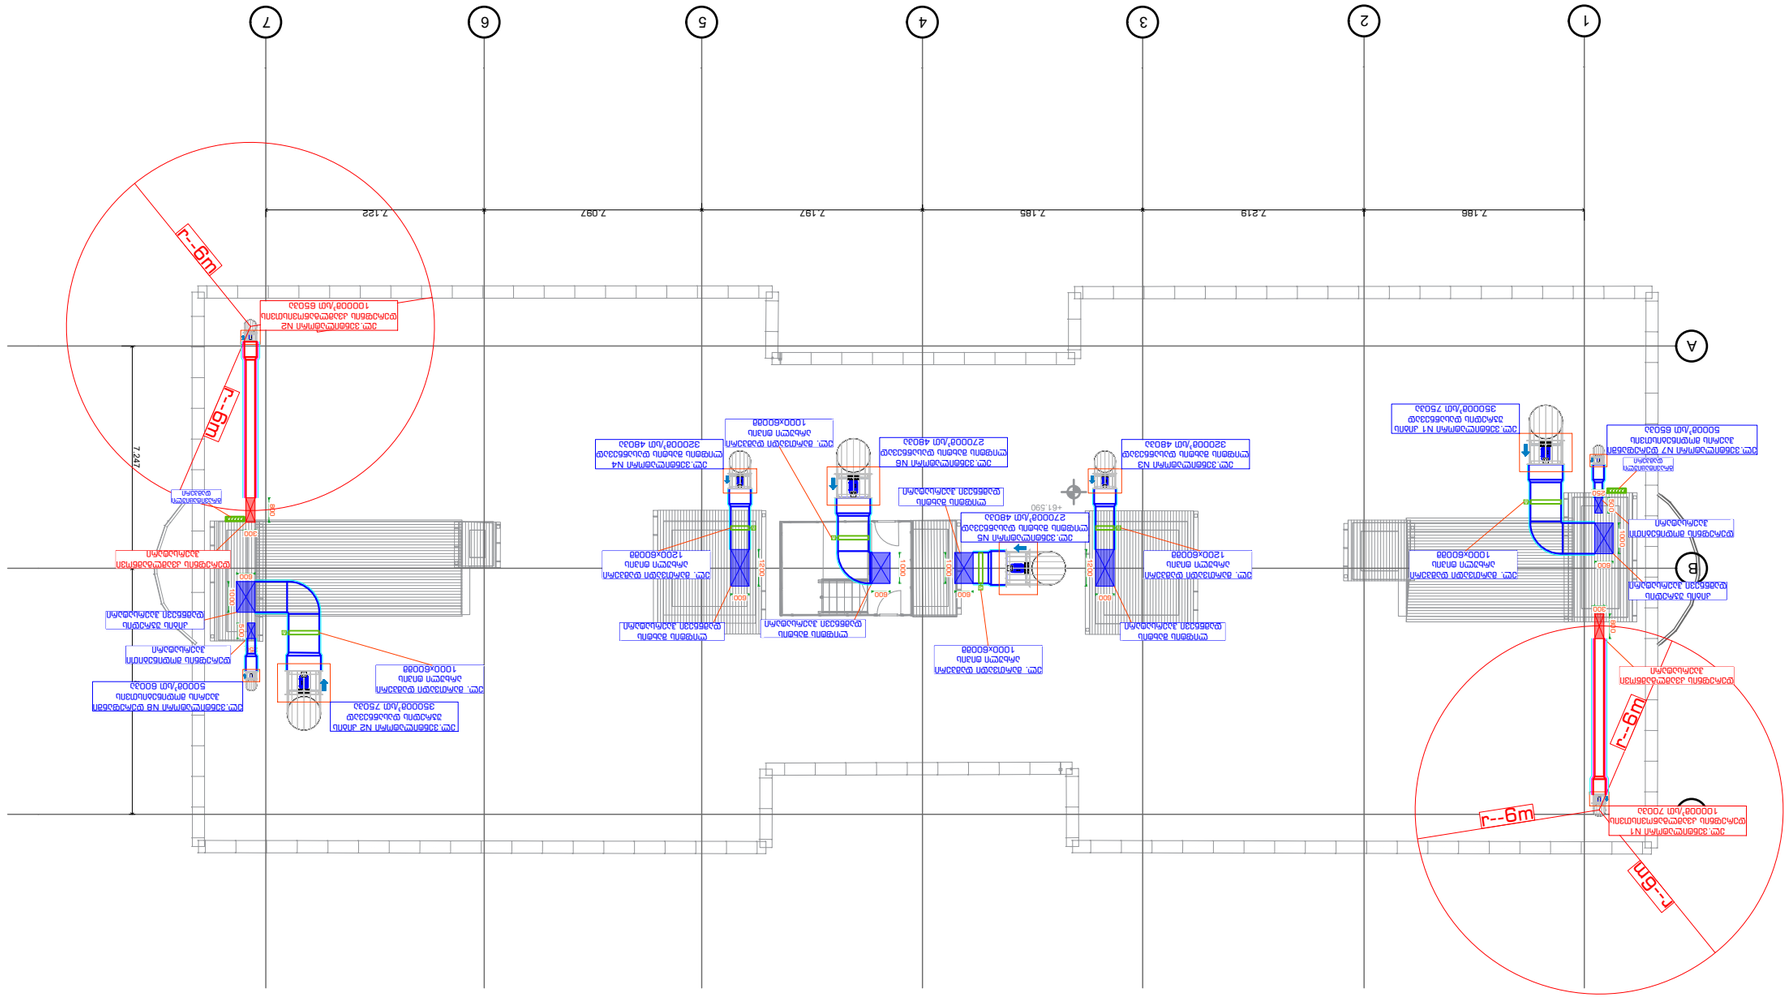








А3	Формат
1:200	Масштаб
2.24	Лист





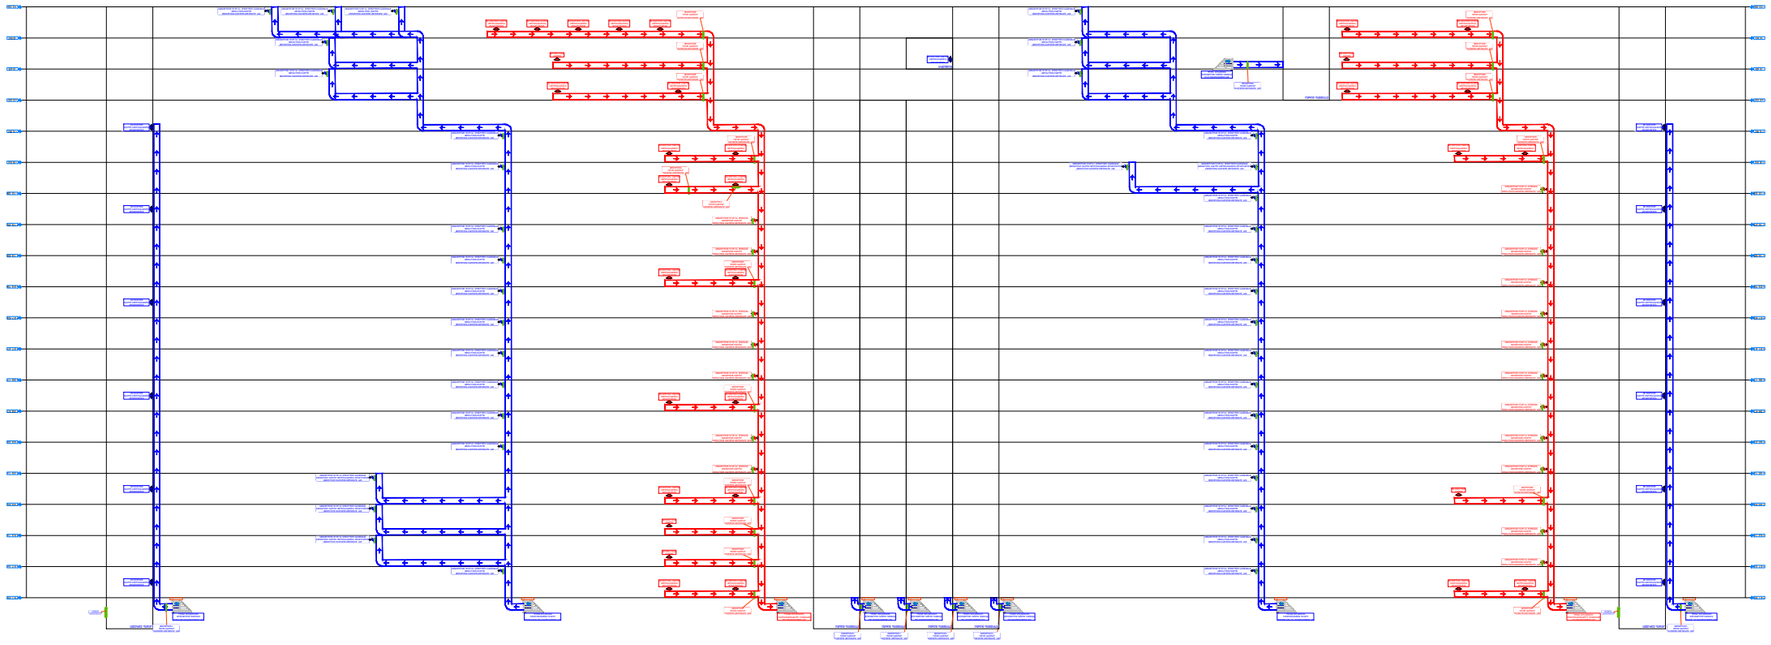




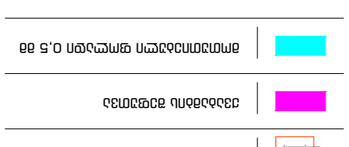
N/A	მონიშნული ნაგებობები


შპს "ელექტრო პლუსი"
ს.კ.: 203828304

პროექტის მენეჯერი

ქ.თბილისი, ისანი რაიონის ბინამრავალსართულიანი საცხოვრებელი სახლის
N74
ს/კ:01.14.11.001.002



ბ. ვასაძე	
31 | 01 | 2025	
დასახელება	ფაზა

A3	1:200	2.25
ფორმატი	მასშტაბი	ფურცელი