



ჩემი ოჯახის ავთიქი

ნახვის დასახლება:

353 - 257
ფასადი - თაბარ მაფის მაფირის მხრიდან

შაასრულა:


მისაბართი:

ქ.თბილისი,
გაფირი თაბარ მაფა, №5
მისაბარად

აქსპლიკაცია:

ფასადის ფართობი: 52.2 კვ/მ
კიბრინა 1: შუბის ფართობი - 15.0 კვ/მ
 ლიბის ფართობი - 15.9 კვ/მ
კიბრინა 2: შუბის ფართობი - 15.0 კვ/მ
 ლიბის ფართობი - 15.9 კვ/მ

ხალმორა:

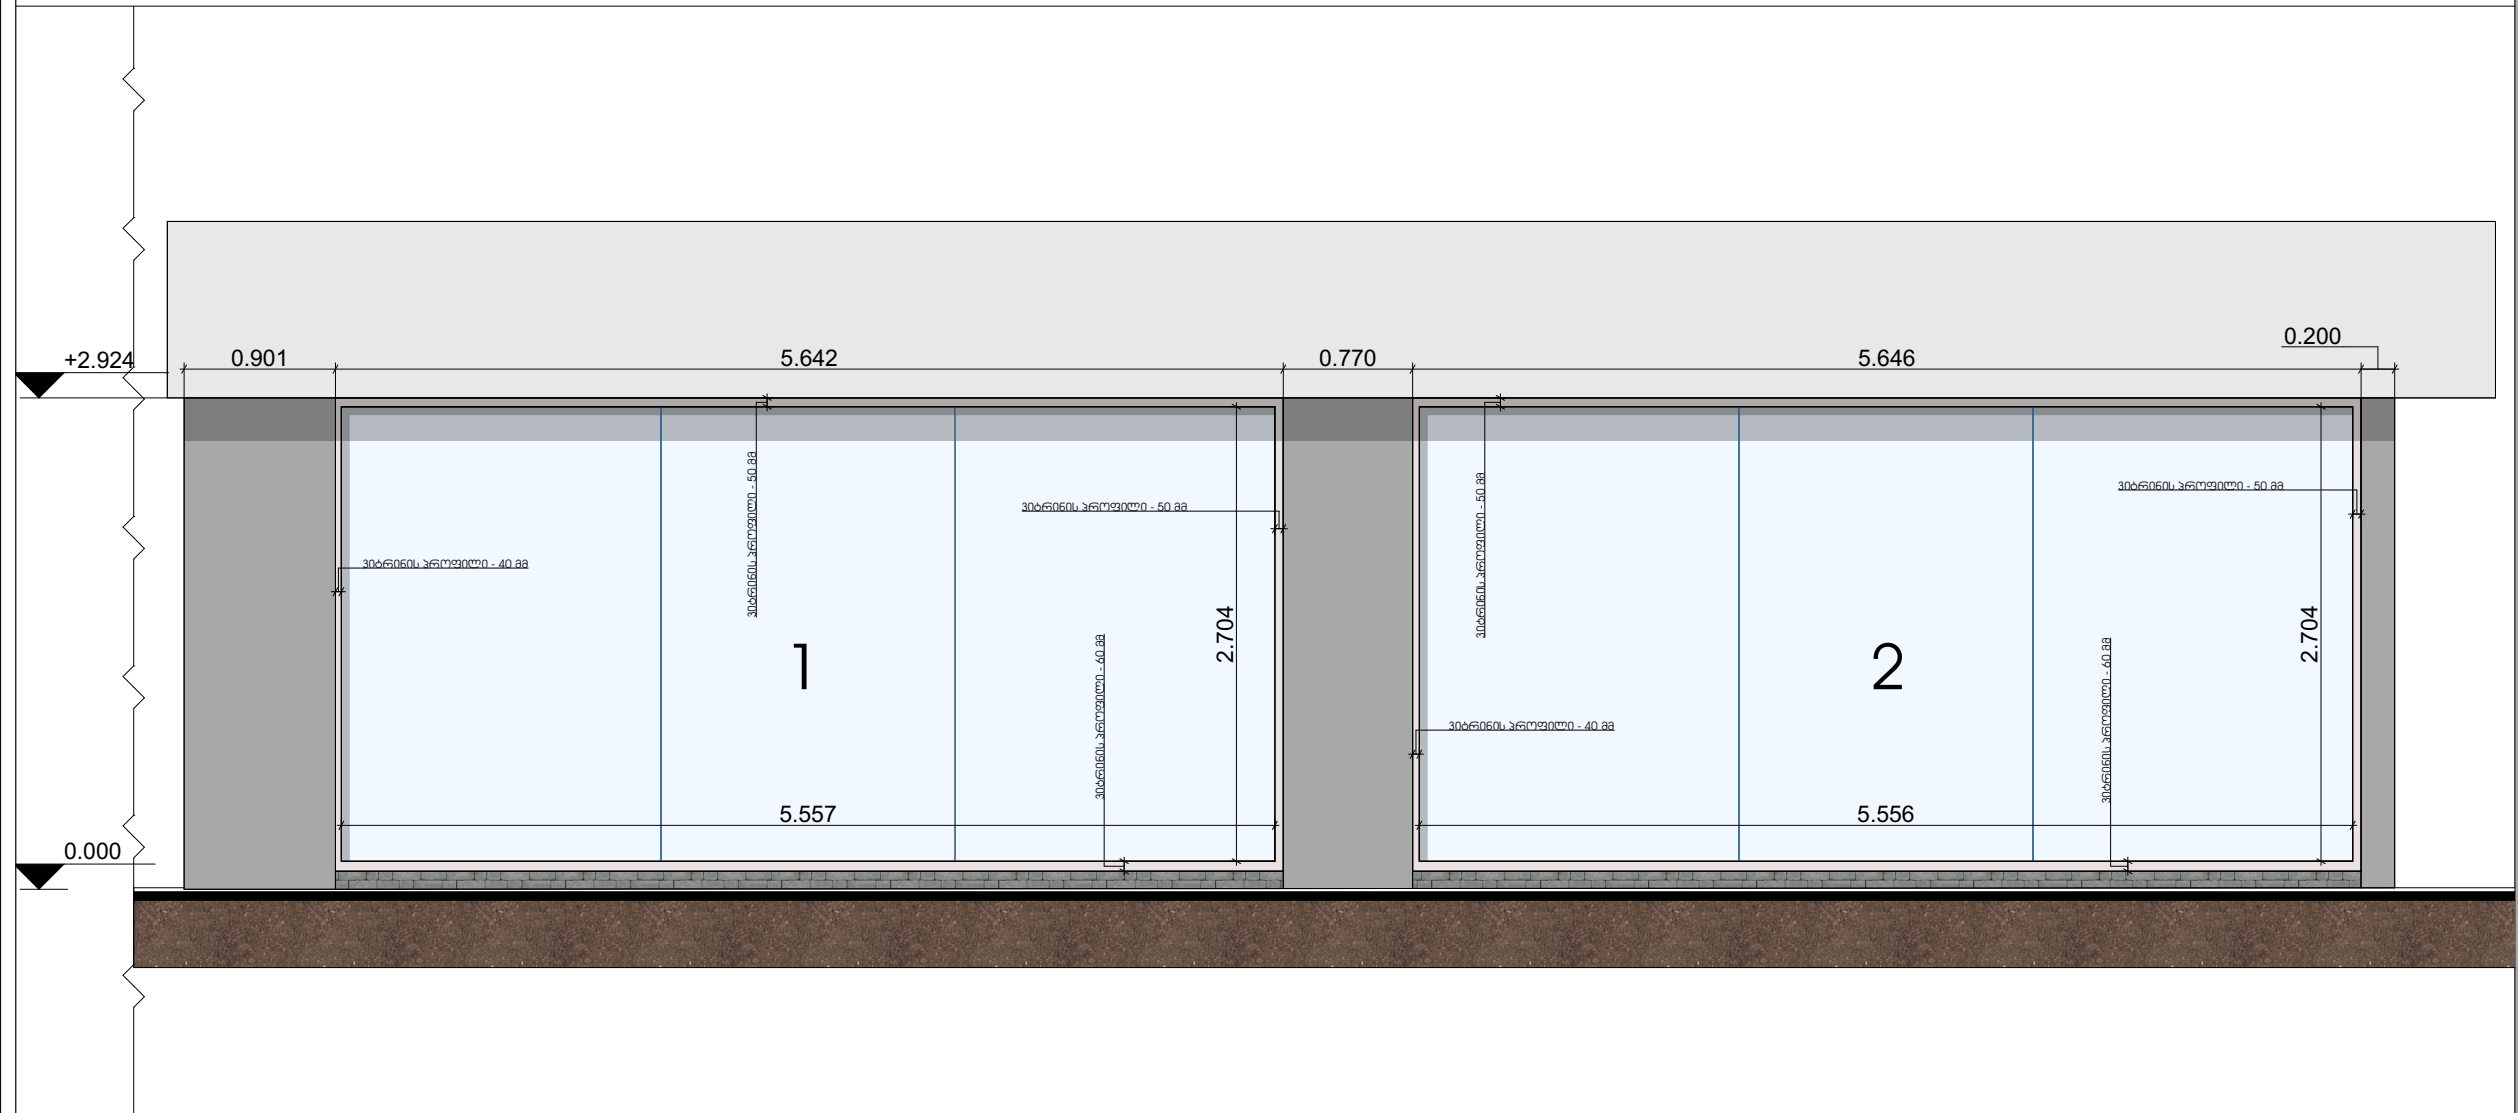



ჩემი ოჯახის აფთიქი

ნახვის დასახლება:

3L3 - 257

ფსადი - ადმანაბლის მხრიდან

შასრულა:

მისაართი:

ქ.თბილისი,
გაგირი თაარ მაფა, №5
მიმდაბარად

აქსკლიკაცია:

ფსადის ფართობი: 37.04 კვ/მ

კიბრინა 1: შუბის ფართობი - 6.7 კვ/მ
ლიობის ფართობი - 7.2 კვ/მ

კიბრინა 2: შუბია ფართობი - 15.4 კვ/მ
ლიობის ფართობი - 16.3 კვ/მ

ხალმორა:

