


477800.00

მასშტაბი 1 :500

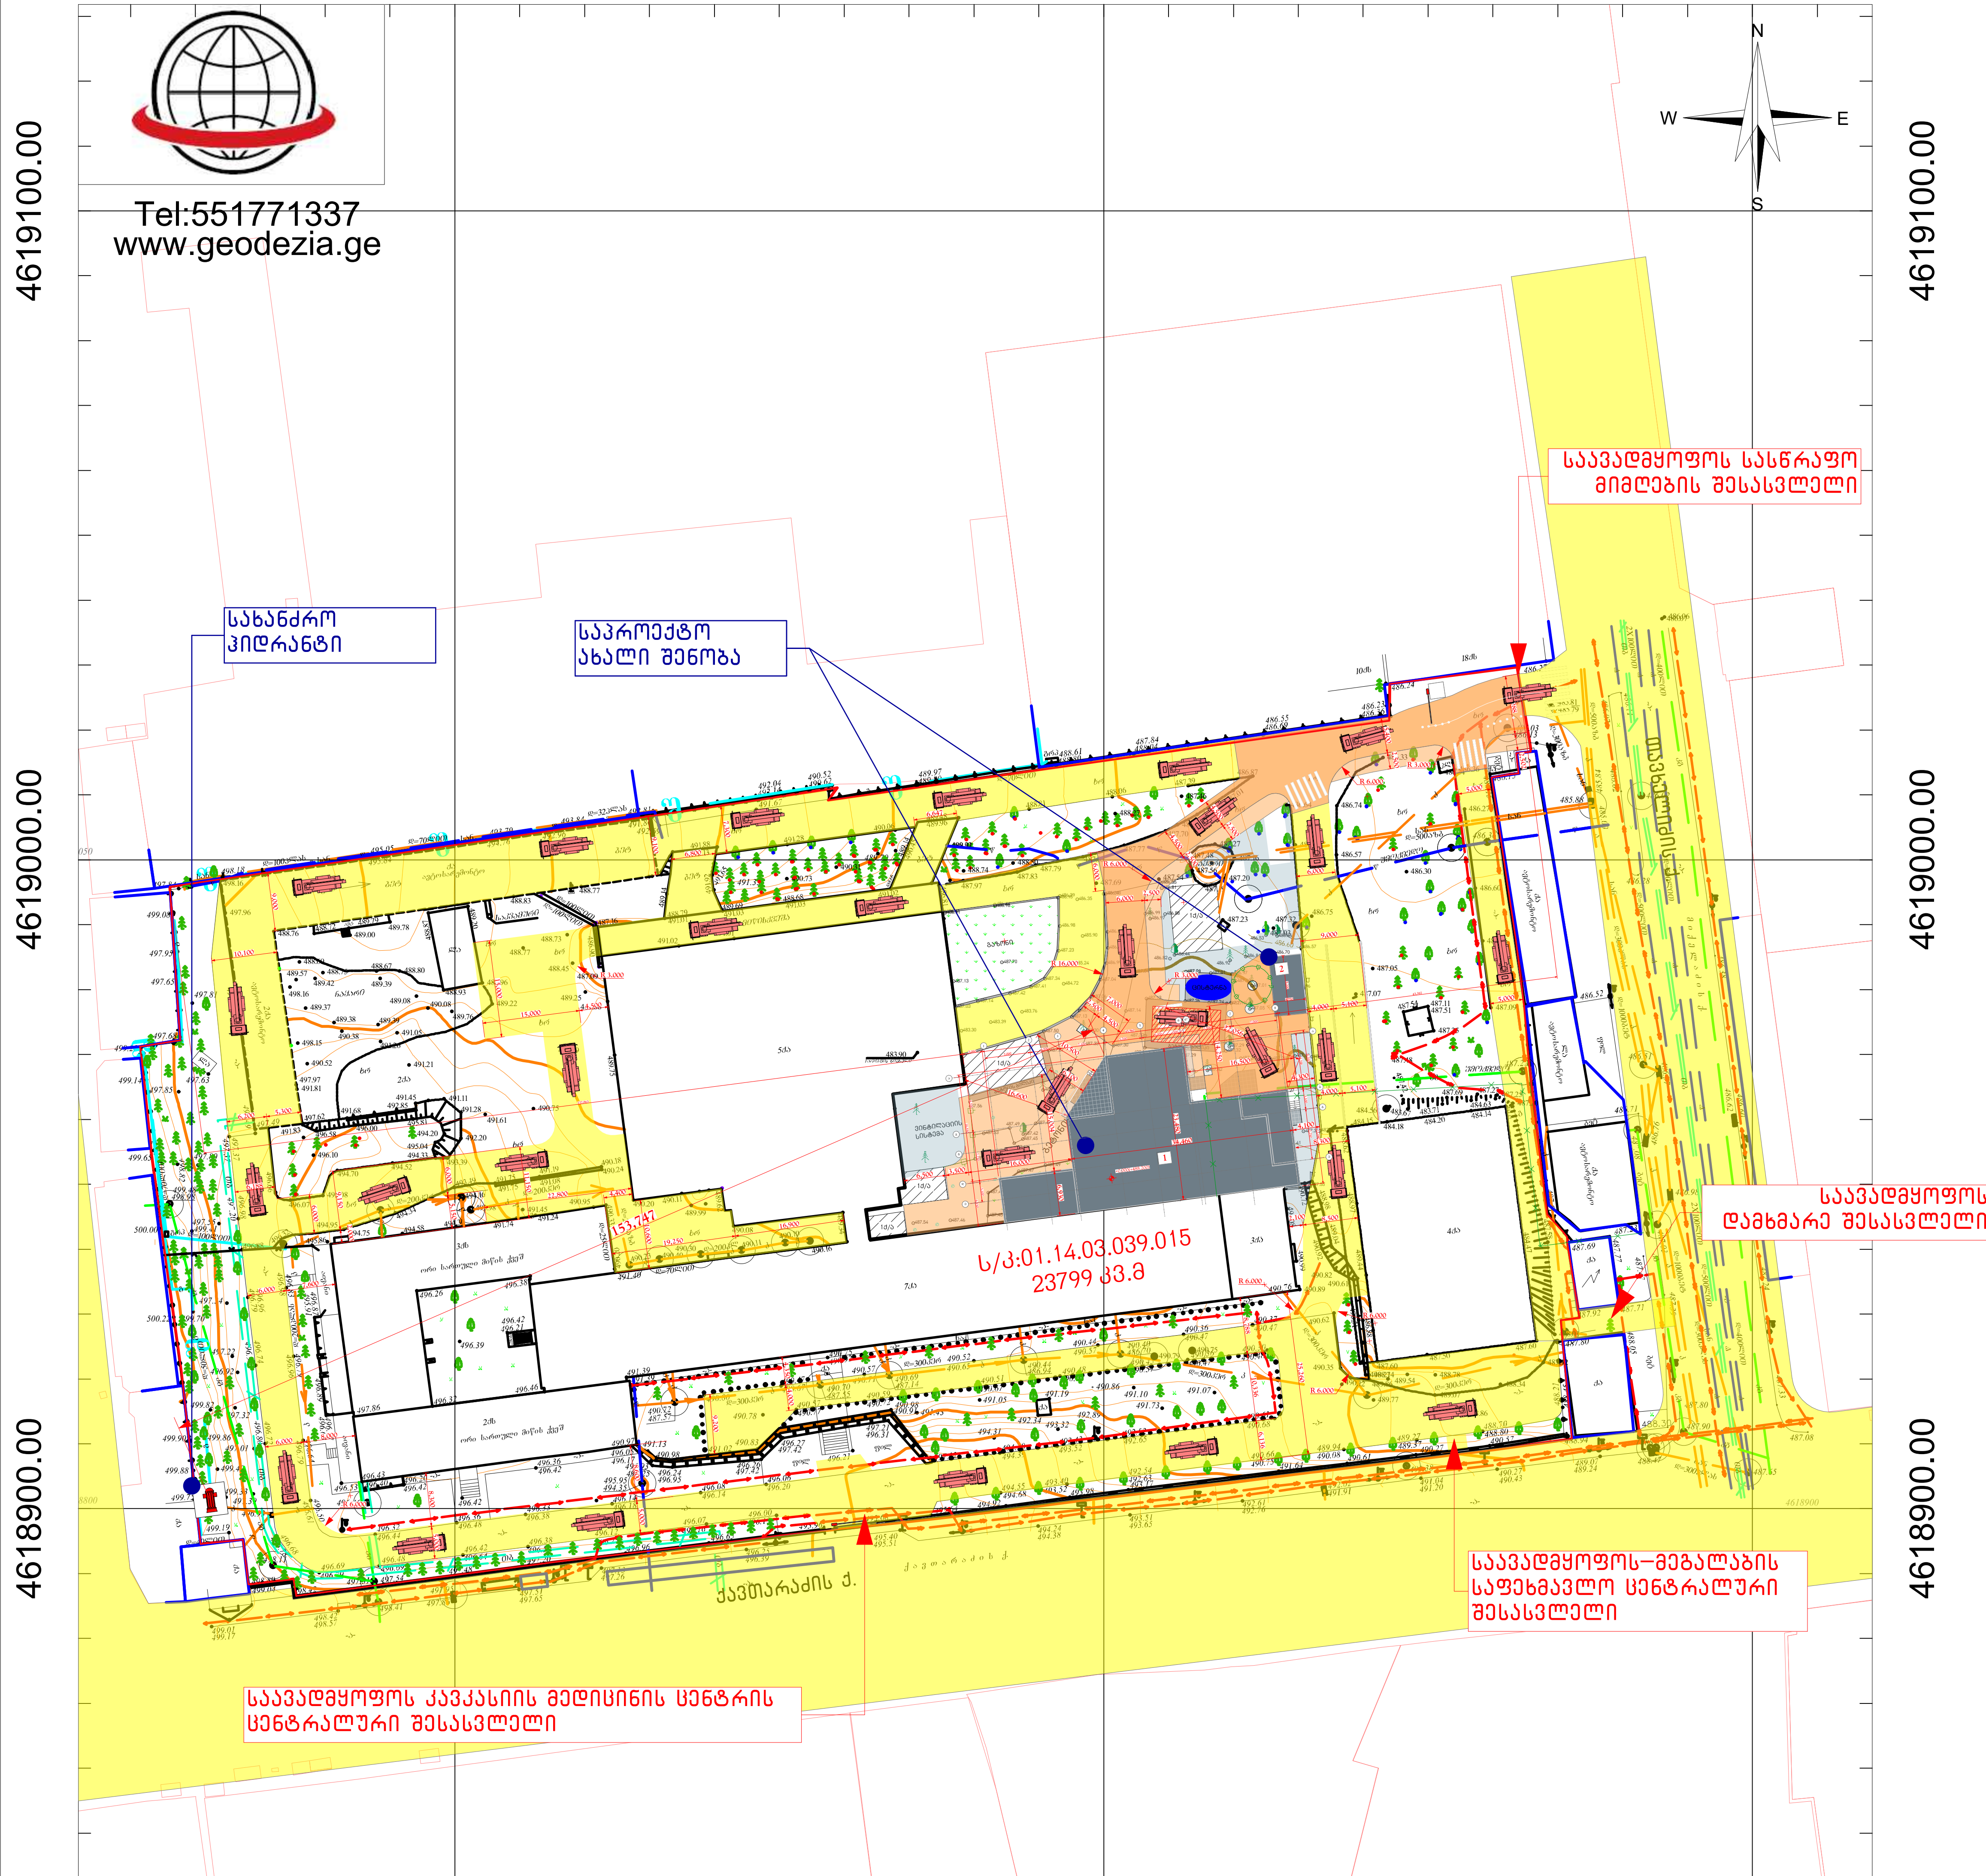

განმარტებული ბარათი

საპროექტო შენობა მდებარეობს ტერიტორიაზე, რომელზეც განთავსებულია შპს "კავკასიის სამელიციონო ცენტრის" და შპს "მეგალიბის" საკუთრებაში არსებული შენობები. ცენტრალური შესასვლელი მიწის ნაკვეთს გააჩნია სამხრეთიდან, პეტრე ქავთარაძის ქუჩის მხრიდან. აგრეთვე აღმოსავლეთით მოსაზღვრე თავხელიძის ქუჩის მხრიდან არის 2 შესასვლელი. ერთი საავადმყოფოს სასწრაფო მიმღების და მეორე დახმარა შესასვლელი. დასავლეთ და ჩრდილოეთის მხრიდან ტერიტორიას ესაზღვრება კრძო ნაკვეთები. ტერიტორიას გააჩნია შიდა სატრანსპორტო გზები რომელთა სიგანე არანაკლებია 4,2 მ-ზე რაც უზრუნველყოფს სახანძრო მანქანის დაუბრკოლებელ მისადგომობას ტერიტორიაზე განთავსებულ შენობებთან და მათ შორის რა თქმა უნდა საპროექტო შენობასთან, რომლის პროექტირებაც იგეგმება არსებული # 019 -ზე მიწების სახით, ჩრდილოეთის მხრიდან. ამასთან არსებული ტერიტორიაზე მთლიანად ასფალტ/ბეტონის საფარია და შეუზღუდავია მანქანით გადაადგილება. (იხილეთ გენგეგმა)

1. ვინაიდან საავადმყოფოს შერობას უნდა გააჩნდეს ყველა მხრიდან მისადგომი გზები, წარმოვიდგენთ გენ-გეგმას, მისასვლელი/გასასვლელი გზების და მისი ჰარამეტრების ჩვენებით. ამასთან ერთად გაკითხავს/წინეთ და ზღის სიგანე შეადგენს 6 მეტრს, ხოლო შერობის კედლიდან გზების მიღა საავადმყოფო მინიმალური მანძილი 3.5 მეტრია. საპროექტო შერობის სახანძრო ტექნიკური სიმაღლე არ აღემატება 10 მეტრს.
2. გენ-გეგმაზე განესაზღვროთ ხანძარსა/წინააღმდეგო წყალმომარაგებისთვის განკუთვნილი, სახანძრო ჰიდრანტის ადგილმდებარეობა. (აღნიშნული დატანილია გენგეგმაზე)
3. გენ-გეგმაზე დაიტანეთ დასაპროექტებელ შერობასა და მომთხვევდ მდებარე შერობა-გაგბობების მორის ხანძარსა/წინააღმდეგო მანძილები და ამ უკანასკნელის ფუნქციონალური დანიშნულება. (ყველა შერობა საავადმყოფო ან საავადმყოფოს დამხმარე ტექნიკური ნაგებობებია...)

პირმოგებითი აღნიშვნები

მიწის ნაკვეთის
საზღვრები

• 500 სიმაღლის ნიშნული

 ფოთლოვანი ხე

❌ **ჭრის ღუძი**

ელ. გოძი

გეგმონის გზა
 ლითონის ღოგა
 ს.ს.კომუნიკაციები

გეტონის კედელი
18.80 მაღალი

გეტონის კედელი
1მ.ზე მაღალი
გორდისული

ტოპოგრაფია მ: 1:500

მისამართი: ქ. თბილისი , პეტრე ქავთარაძის ქუჩა N23

დამკვეთი: შპს "კავკასიის მედიცინის ცენტრი"

აზომბა ალ. სოხაძე

დანიშნულება		პრ. სომხადმი
-------------	---	--------------

A technical drawing of a mechanical assembly, possibly a pump or motor component. A red highlight is applied to a specific part of the assembly, likely indicating a point of interest or a specific material specification.


[illegible]

პროექტი


Caucasus Medical Centre
Reconstruction project

მისამართი ADDRESS	ქ. თბილისი, ჭავჭავაძის ქუჩა № 2 ბ.ს. 01.14.03.039.01 Tbilisi, Kavtaradze street, 2
----------------------	--

მანამდებრება	სახელი, გვარი	ხელმოწერა
Position	Name, Surname	Signature

დირექტორი	ი. ბარნაბიშვილი	
დირექტორი	გ. ალექსიძე	

Director	N. Aleksiadis	
პრ. მდი. საინჟინერო	ნ. ალექსიადისი	
Chief Architect of the Project	N. Aleksiadis	
პროექტის არქიტექტორი	ნ. ალექსიადისი	

Constructor	D. Canaves	
მთ. ტექნოლოგი	მ. ჯომარტიძე	
Chief Technologist	T. Jomartidze	
შეასრულა	ნ. აღმაშენებელი	
Reassembling work	N. Ashkenazi	

Checked by		
------------	--	--

IP= X
Studio 1

336. "3336 163333 1"
 3336400000, 0000000 0194, 336 000 33360000 001
 0000: 1+005 000 77 55 70

<p>აქტივების მფლობელი ARCHITECTURE</p>			
მასშ. 1:500	თარიღი DATE OF ISSUE	06.06.2025	

ნახაზი DRWG. 523A702507 8068083 (0)	3D რევიზიონი REVISION	
	№ 1	3D რევიზი. REV. თარიღი DAT

	2		
	3		
ප්‍රවේශය	STAGE	රේඛාංකය	INDEX
		පිටුව	PAGES

8383 2473380 Working Draft	A.02	A.
-------------------------------	------	----