


G  
F  
E  
D  
C  
B  
A

1 2 3 4 5 6 7 8

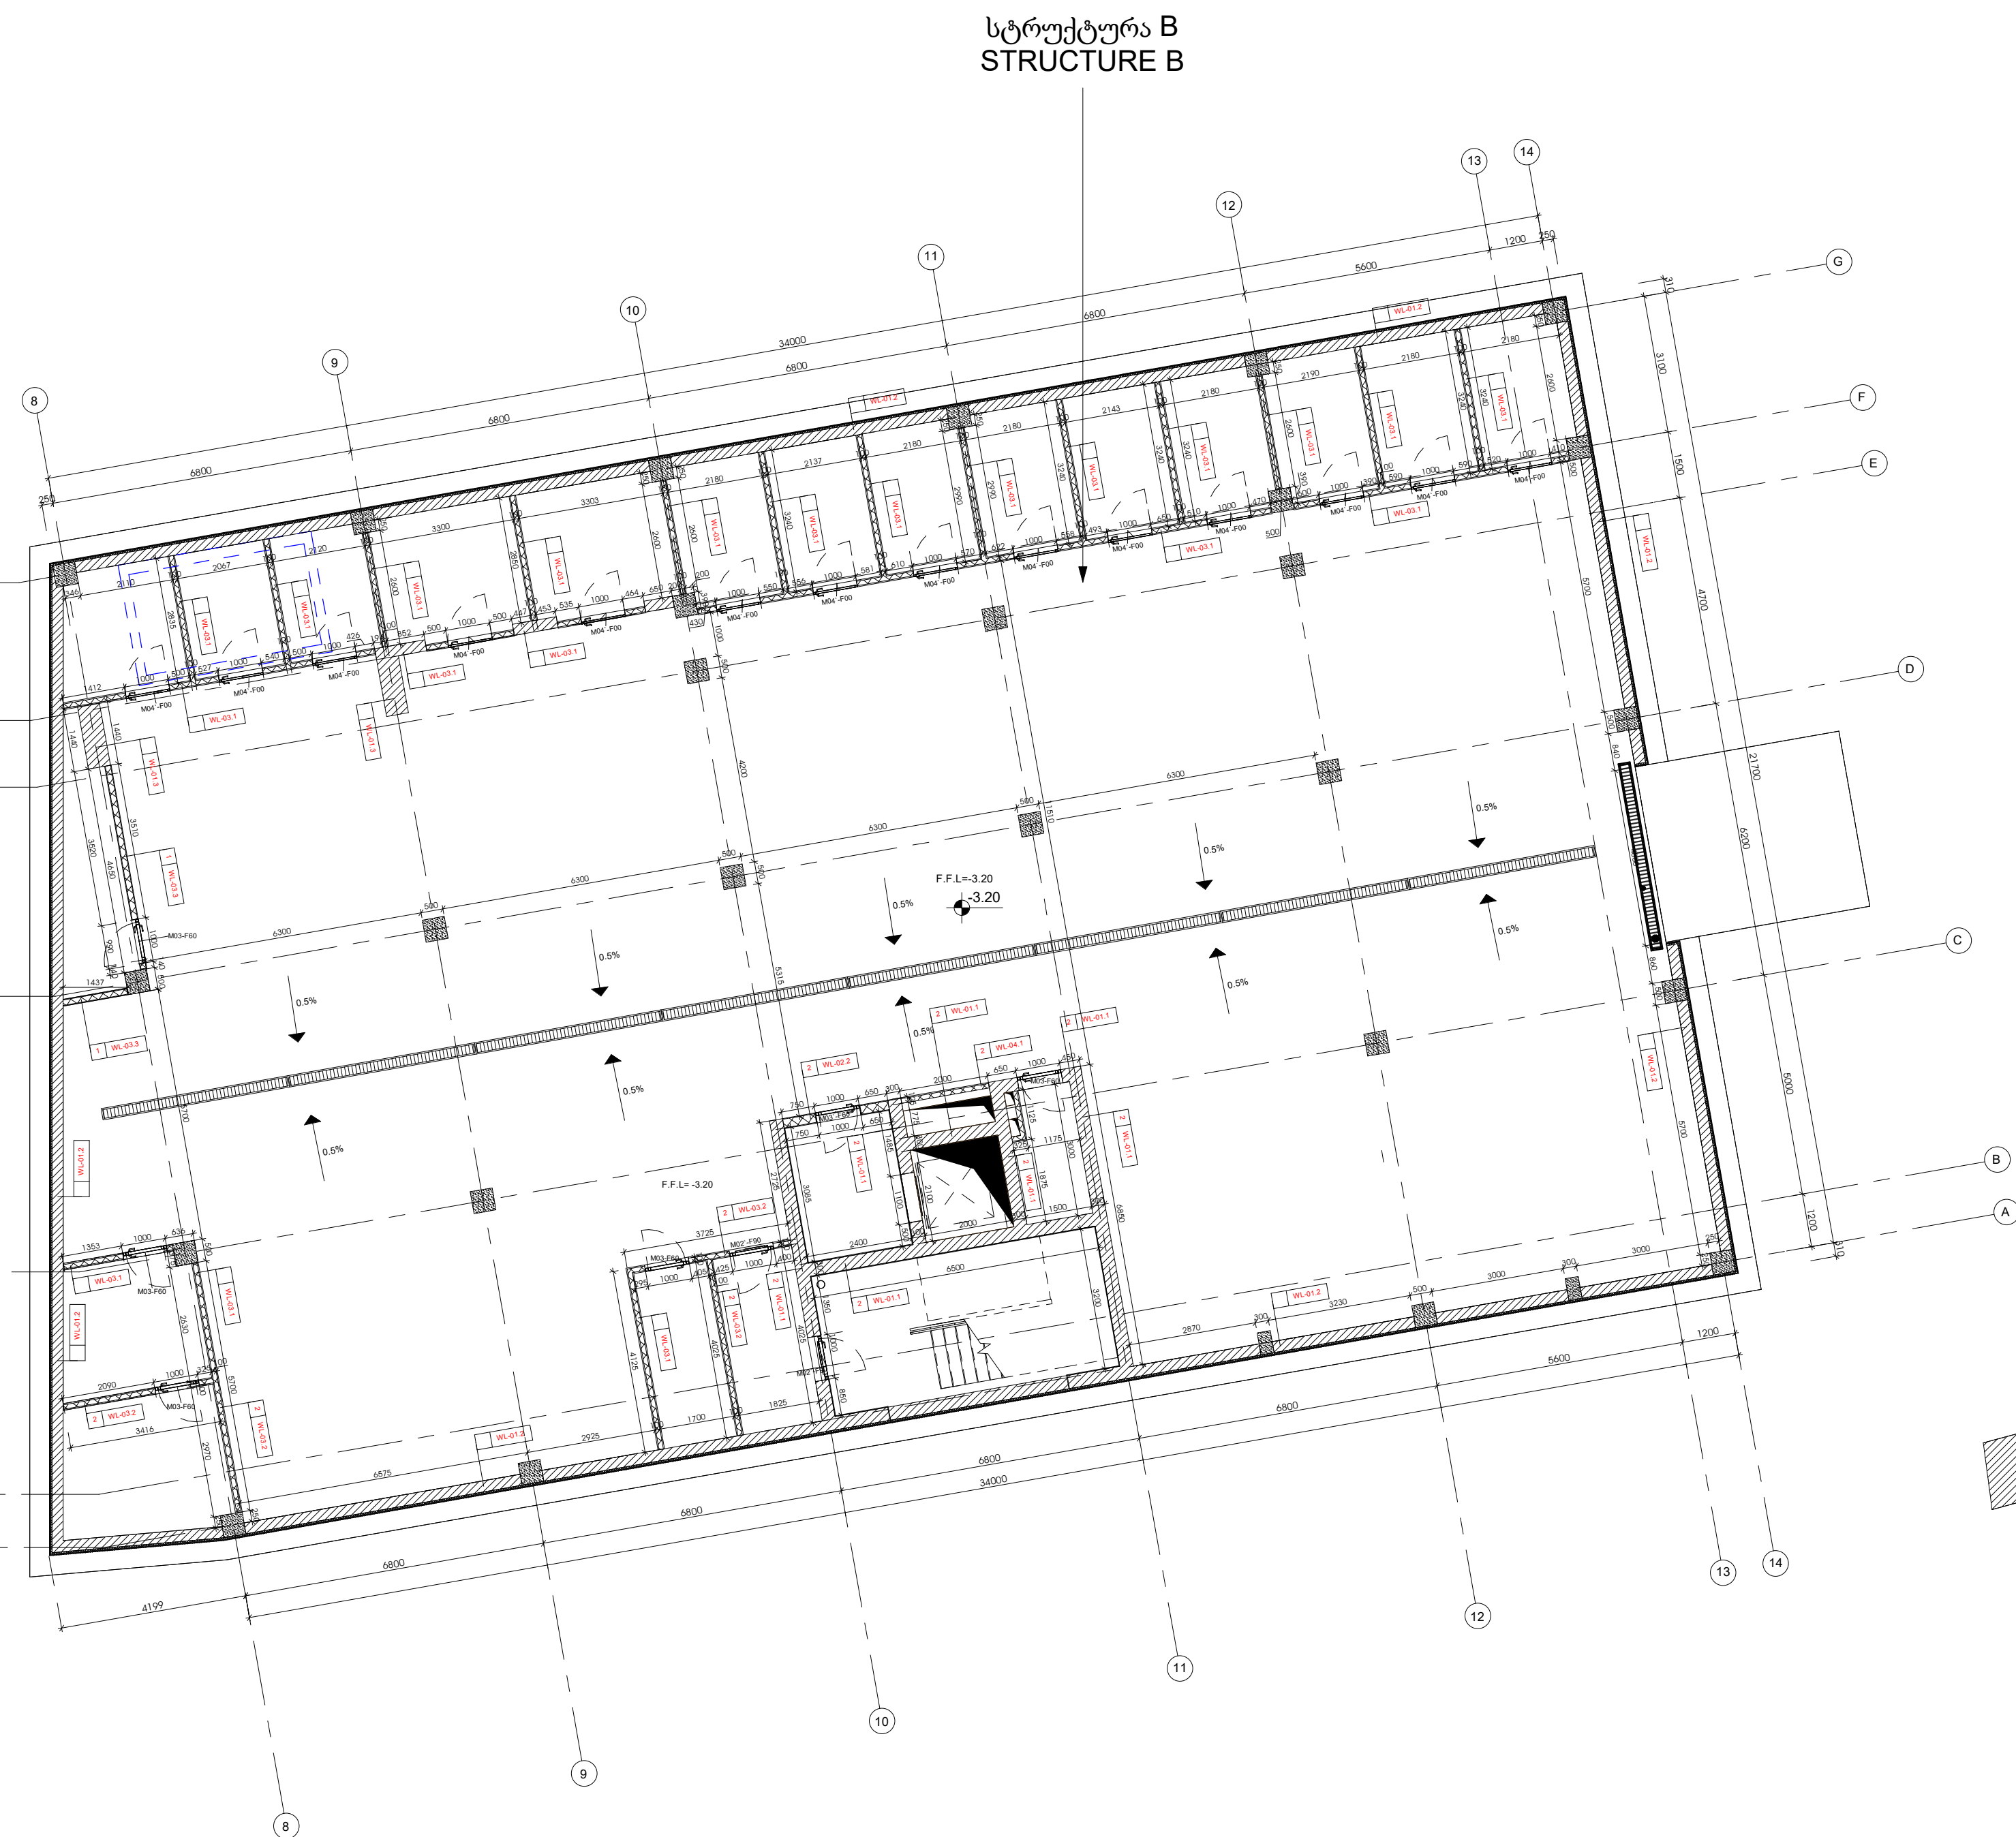

შპს "არტსტუდიო პროექტი"  
Artstudio Project Ltd  
#3 Z. Sakandskidze Str. 0179 Tbilisi, Georgia  
T +995 32 915254  
info@artstudio.ge

ARTSTUDIO

PROJECT

სტრუქტურული ინჟინერების კონსულტანტი  
Structural Consultant  
Cubicon  
T +995 59 1 116 444  
info@cubicon.ge  
www.cubicon.ge

UBICON

სტრუქტურული ინჟინერების კონსულტანტი

ინჟინერების კონსულტანტი  
MEP Consultant  
meppers  
T +995 32 2 23 48 48  
info@meppers.com  
meppers.com

meppers

MEP CONSULTANTS

საპროექტო გეოგრაფიული ინჟინერების კონსულტანტი  
FLS Consultant  
შპს "დეიტი გრუპი"  
Dc group LTD  
T +995 577 77 65 26  
dcgroup2018.info@gmail.com

FLS

CONSULTANT

ლანდშეპტინგის დიზაინერი  
Landscape Design  
Openfabric  
T +31 (0)6 193 079 38  
open@openfabric.eu  
www.openfabric.eu

Openfabric

LANDSCAPE DESIGN

კლიენტი  
CLIENT  
თბილისის ზოგადი  
Tbilisi Hills  
T +995 577 402 402  
+995 599 999 904  
sales@tbilishills.com  
www.tbilishills.com

TBILISI HILLS

საპროექტო გეოგრაფიული ინჟინერების კონსულტანტი

შენიშვნები  
NOTES:

პროექტის საპროექტო სახელი  
PROJECT NAME  
THREE RESIDENTAL BUILDINGS AND COMMERCIAL BUILDING IN TBILISI HILLS

პროექტის მდებარეობა  
PROJECT LOCATION  
გარდაბან, სოფ. ტელეთი  
ს.ა. 81.03.16.187, 81.03.16.188,  
81.03.16.190  
GARDABAN, TELETI VILLAGE  
C.D.: 81.03.16.187, 81.03.16.188, 81.03.16.190

ფაზა  
PHASE  
დეტალური  
საპროექტო  
-> DETAILED DESIGN  
RESIDENTIAL

სტადია  
STAGE  
დეტალური  
საპროექტო  
-> DETAILED DESIGN  
RESIDENTIAL



რევიზიები  
REVISION:  
No. Date Issued by  
R001 12.09.24 LV  
R002 03.10.24 D.T

პროექტის №  
PROJECT NUMBER  
RFP/2021/19818

თარიღი  
DATE  
12.09.2024

დრავი  
DRAWN BY  
LV

შეამოწმა  
CHECKED BY  
O.S



A1

შკალა 1:100  
SCALE 1:100