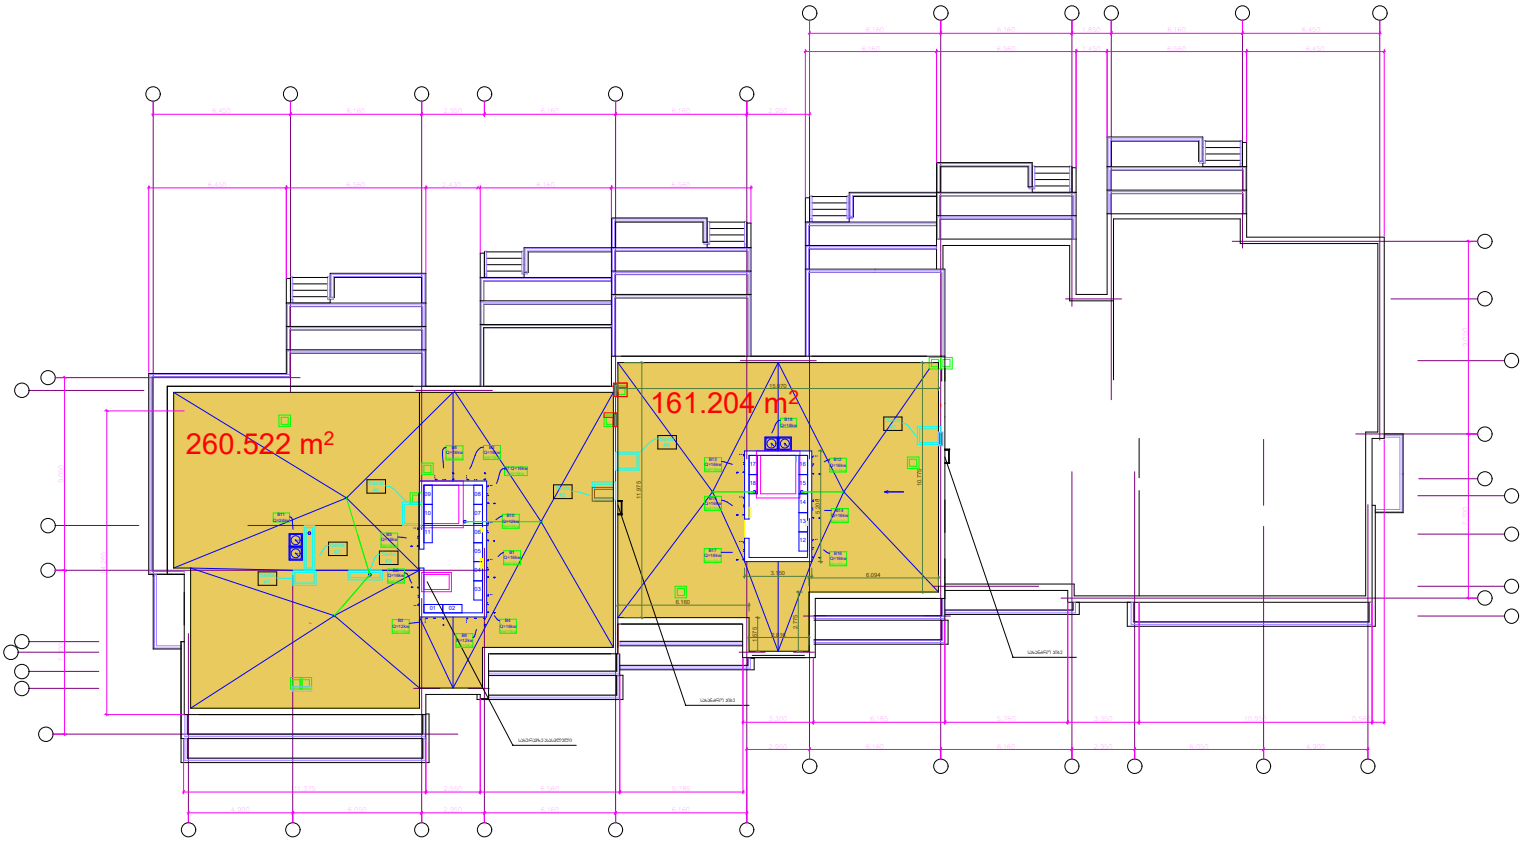
260.522 m²
161.204 m²

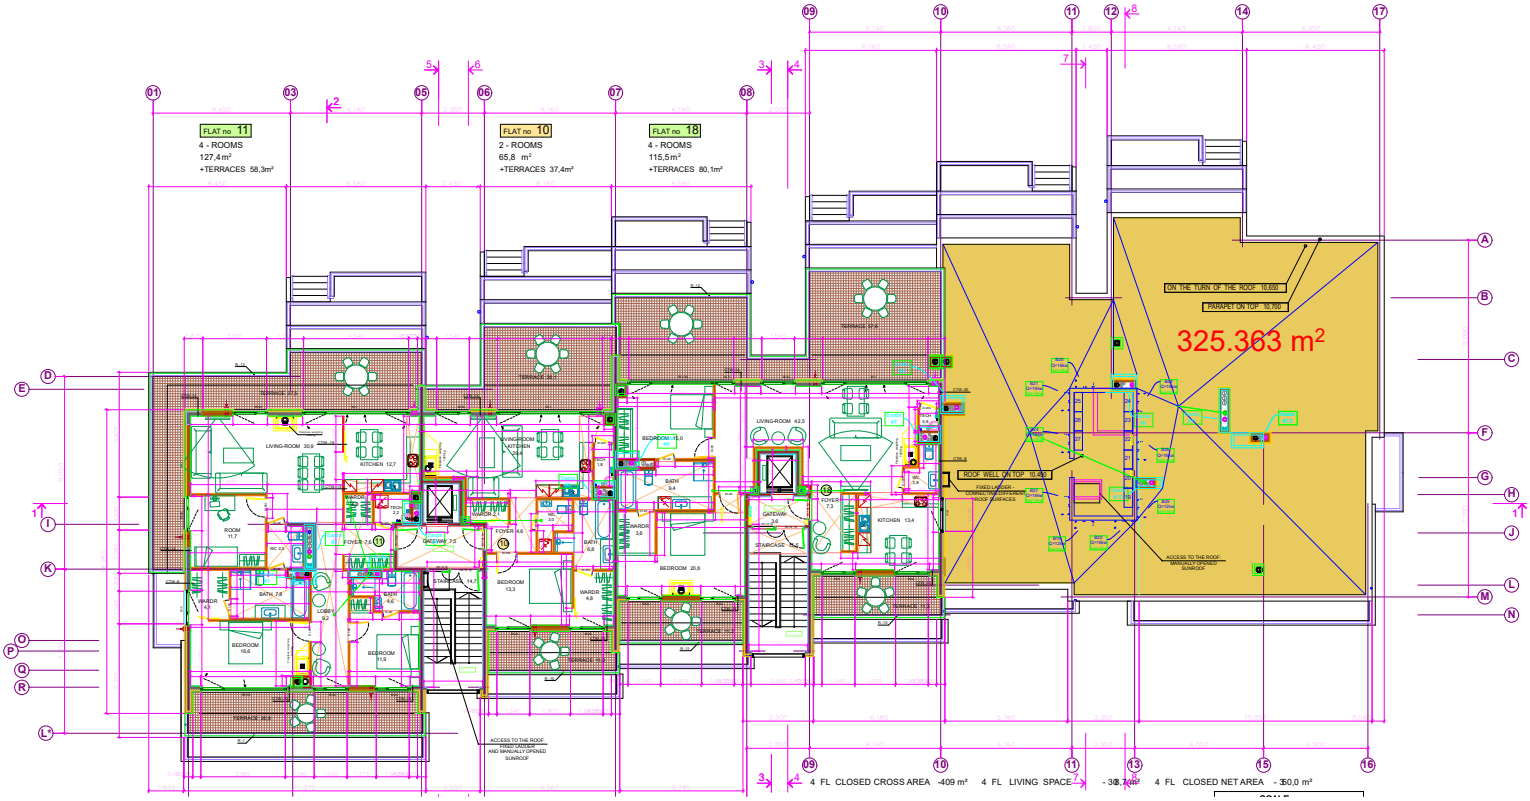
FLAT no 11
4 - ROOMS
127,4 m²
+TERRACES 58,3m²
FLAT no 10
2 - ROOMS
65,8 m²
+TERRACES 37,4m²
FLAT no 18
4 - ROOMS
115,5 m²
+TERRACES 80,1m²
ON THE TURN OF THE ROOF 10,650
PARAPET ON TOP 10,700
325.363 m²
ROOF WELL ON TOP 10,450
4 FL CLOSED CROSS AREA -409 m²
4 FL LIVING SPACE - 3[illegible] m²
4 FL CLOSED NET AREA - 350,0 m²