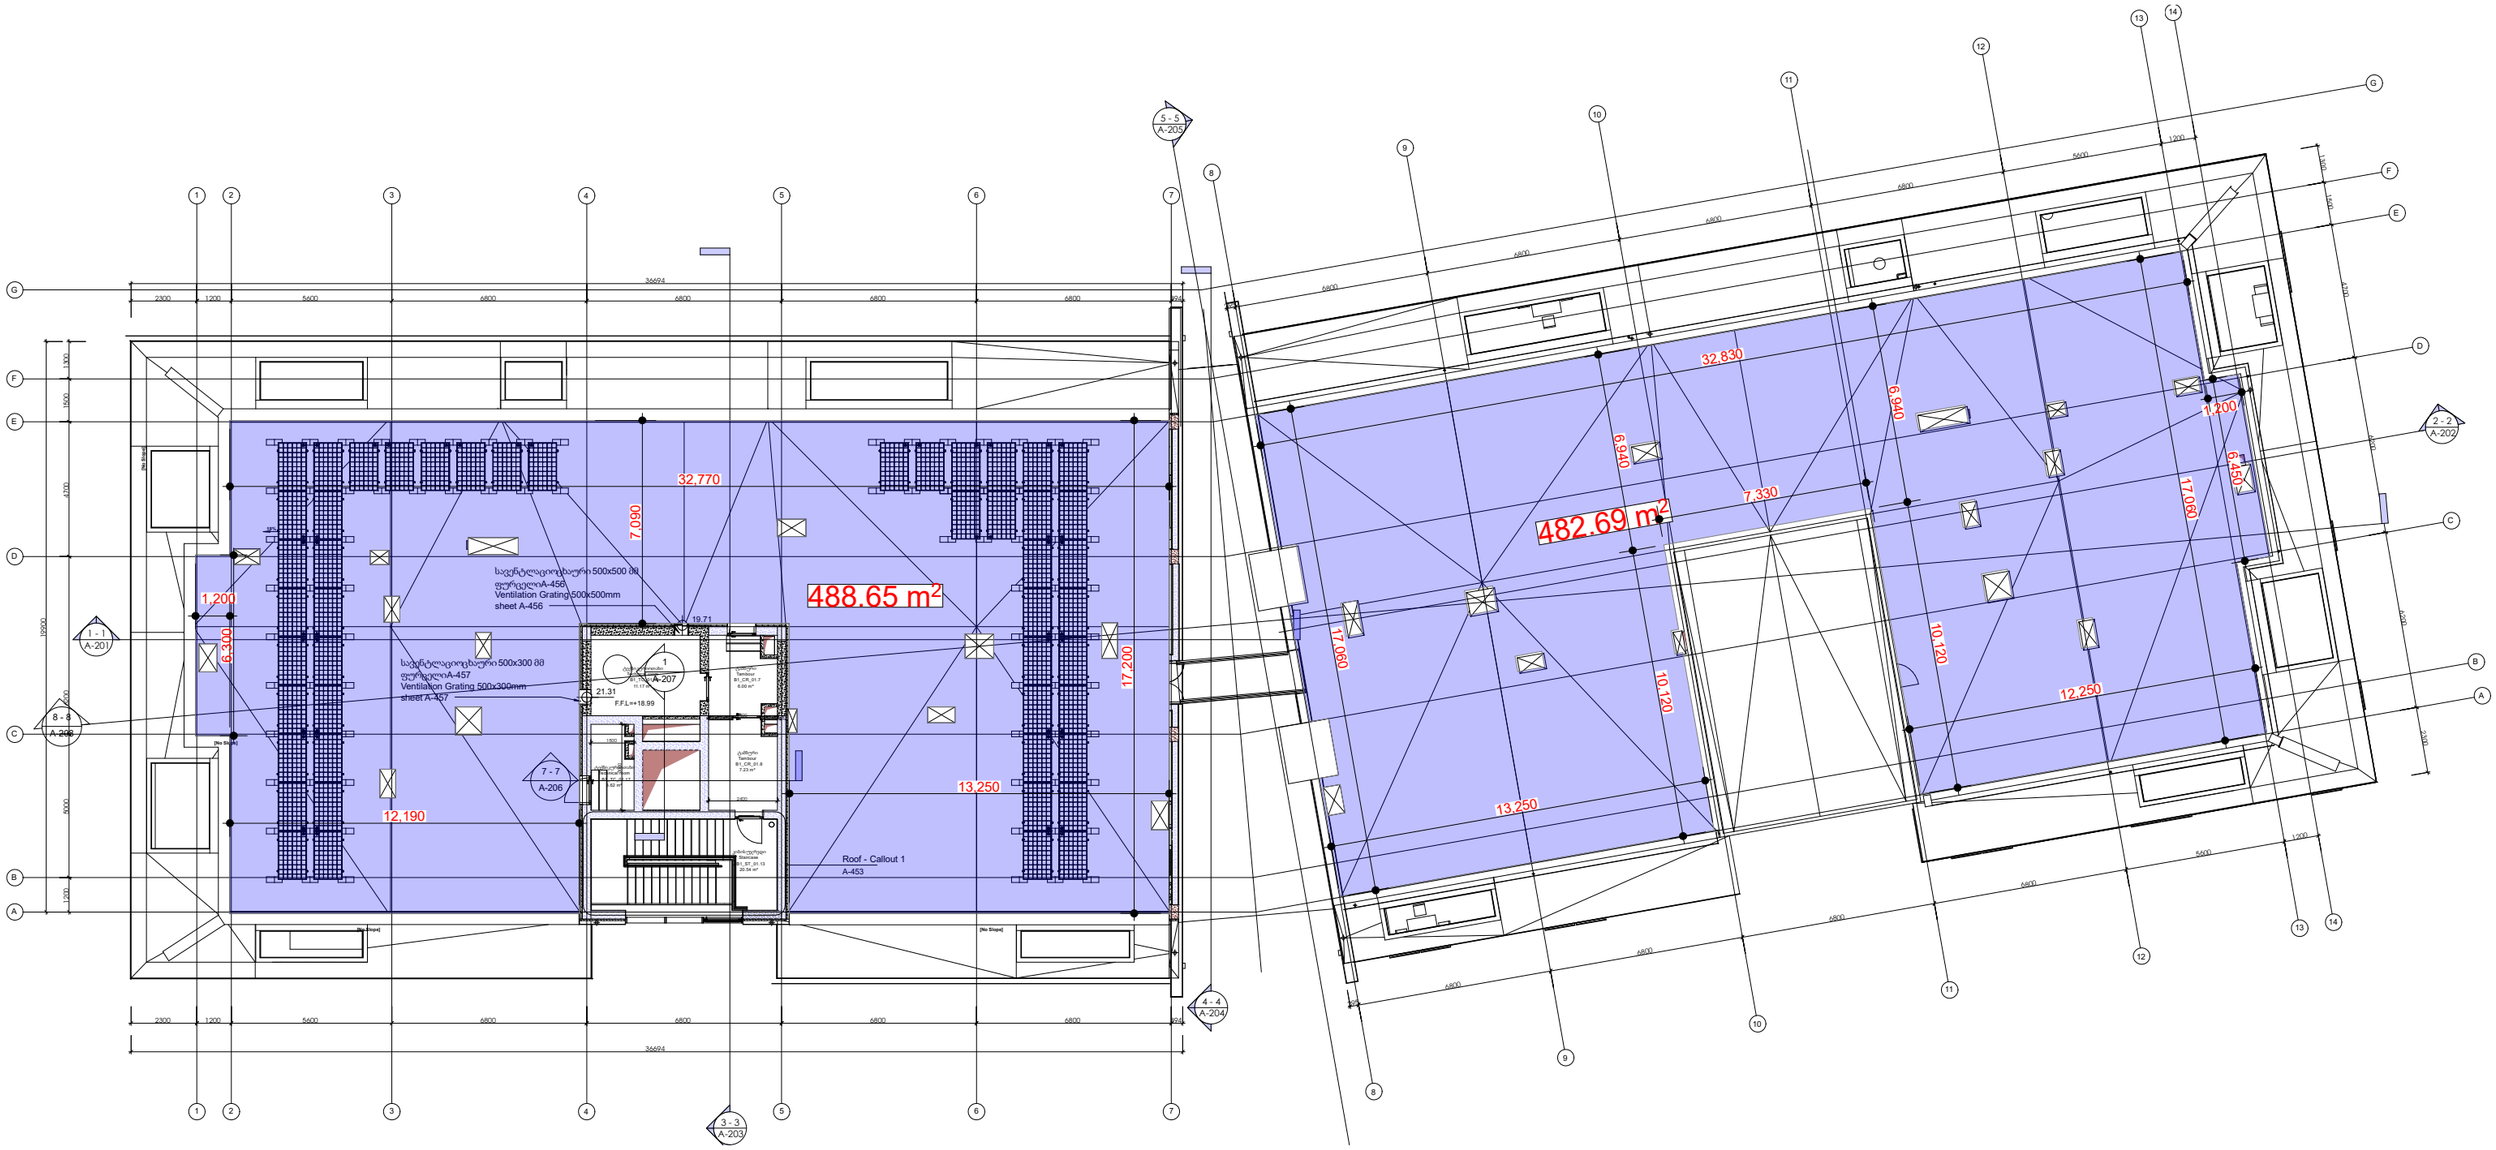
488.65 m²
482.69 m²
32.770
32.830
7.090
6.940
7.330
17.200
17.060
10.120
13.250
12.190
12.250
1.200
6.300
19.71
21.31
F.F.L.=+18.99
სადრენაჟეგისტახური 500x500 მმ
ფერშეღებილი A-456
Ventilation Grating 500x500mm
sheet A-456
სადრენაჟეგისტახური 500x300 მმ
ფერშეღებილი A-457
Ventilation Grating 500x300mm
sheet A-457
Roof - Callout 1
A-453
1 - 1
A-201
2 - 2
A-202
3 - 3
A-203
4 - 4
A-204
5 - 5
A-205
7 - 7
A-206
8 - 8
A-208
A-207
[No Slope]
36694
2300
1200
5600
6800
6800
6800
6800
6800
6800
6800
6800
6800
6800
6800
6800
5600
1200
2300
36694