



План на отм 0,000
М1:100

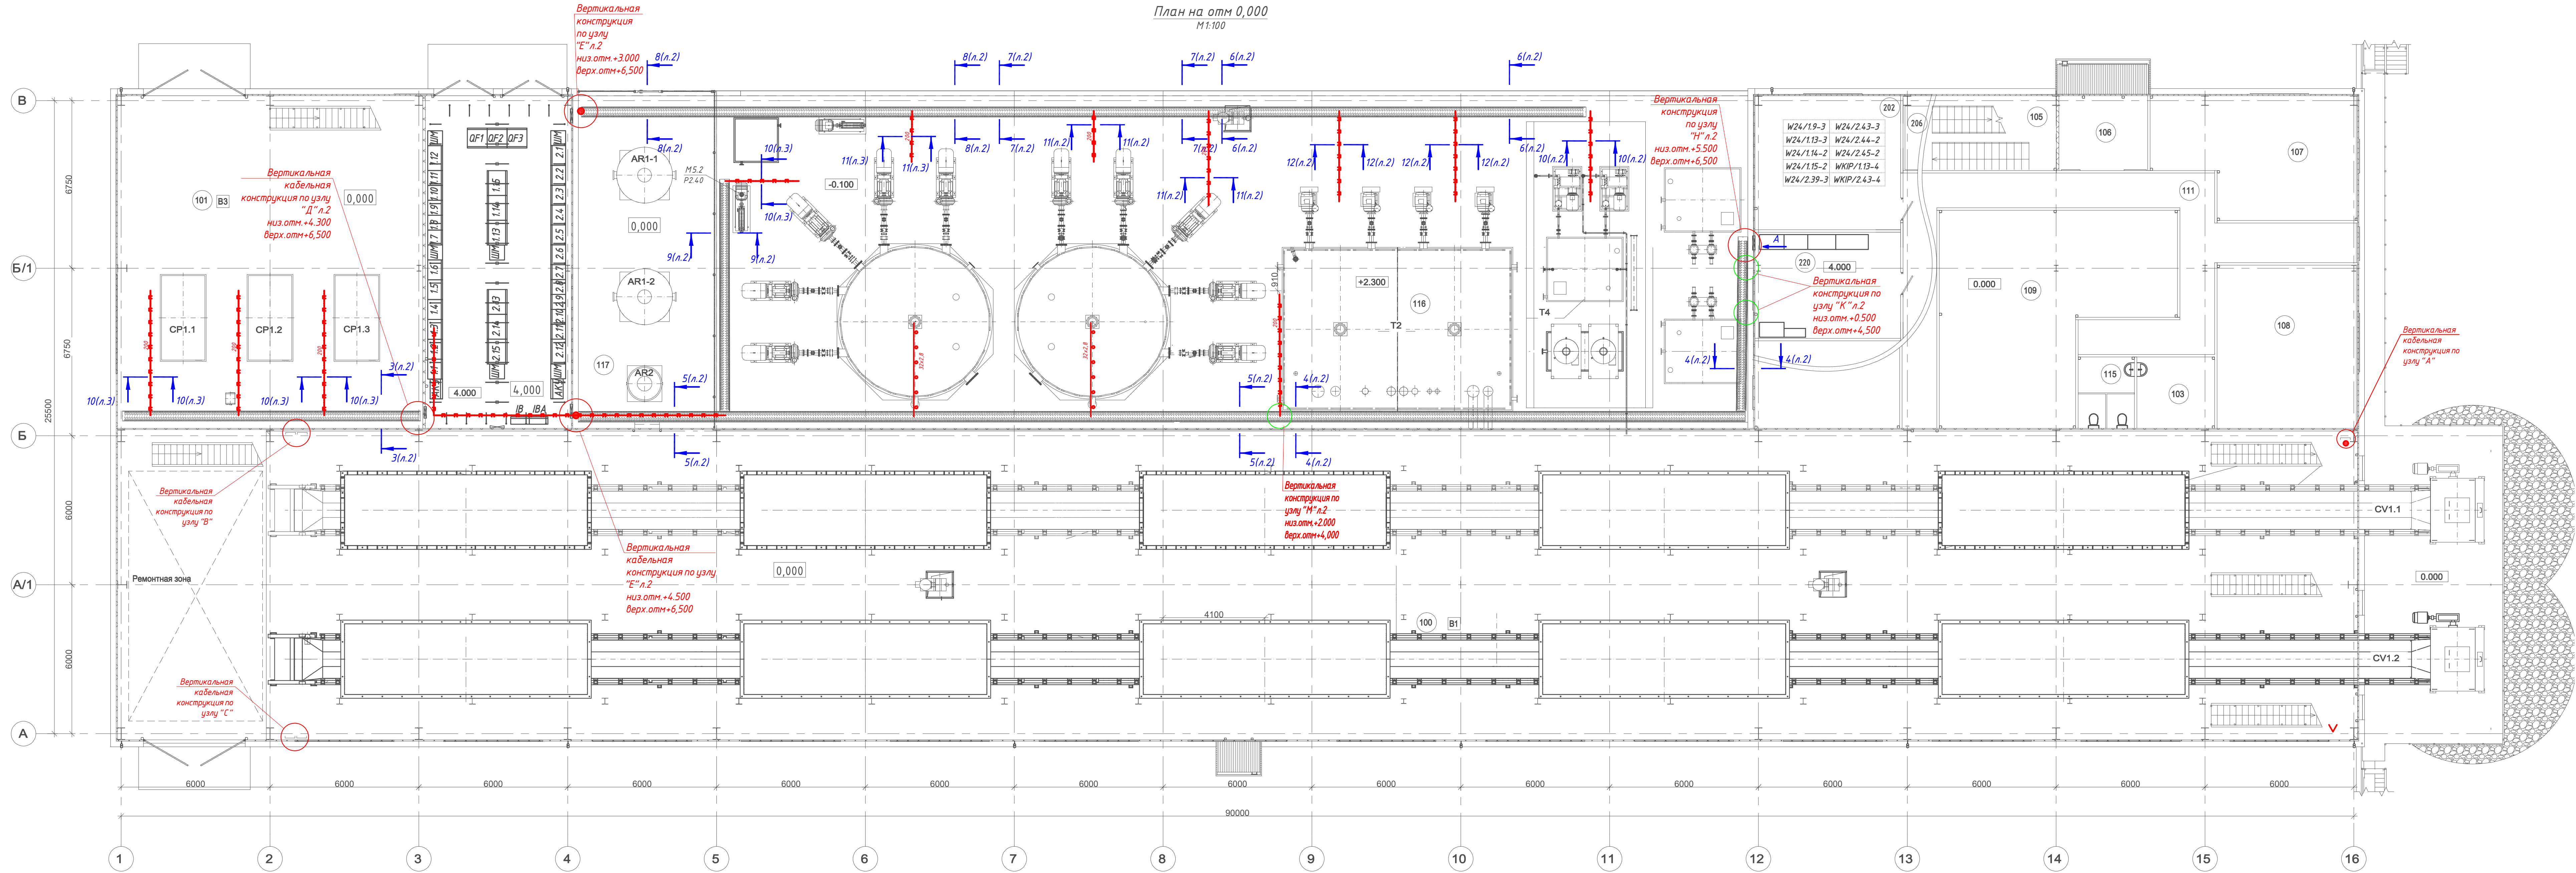

План на отм +4,000
М1:100

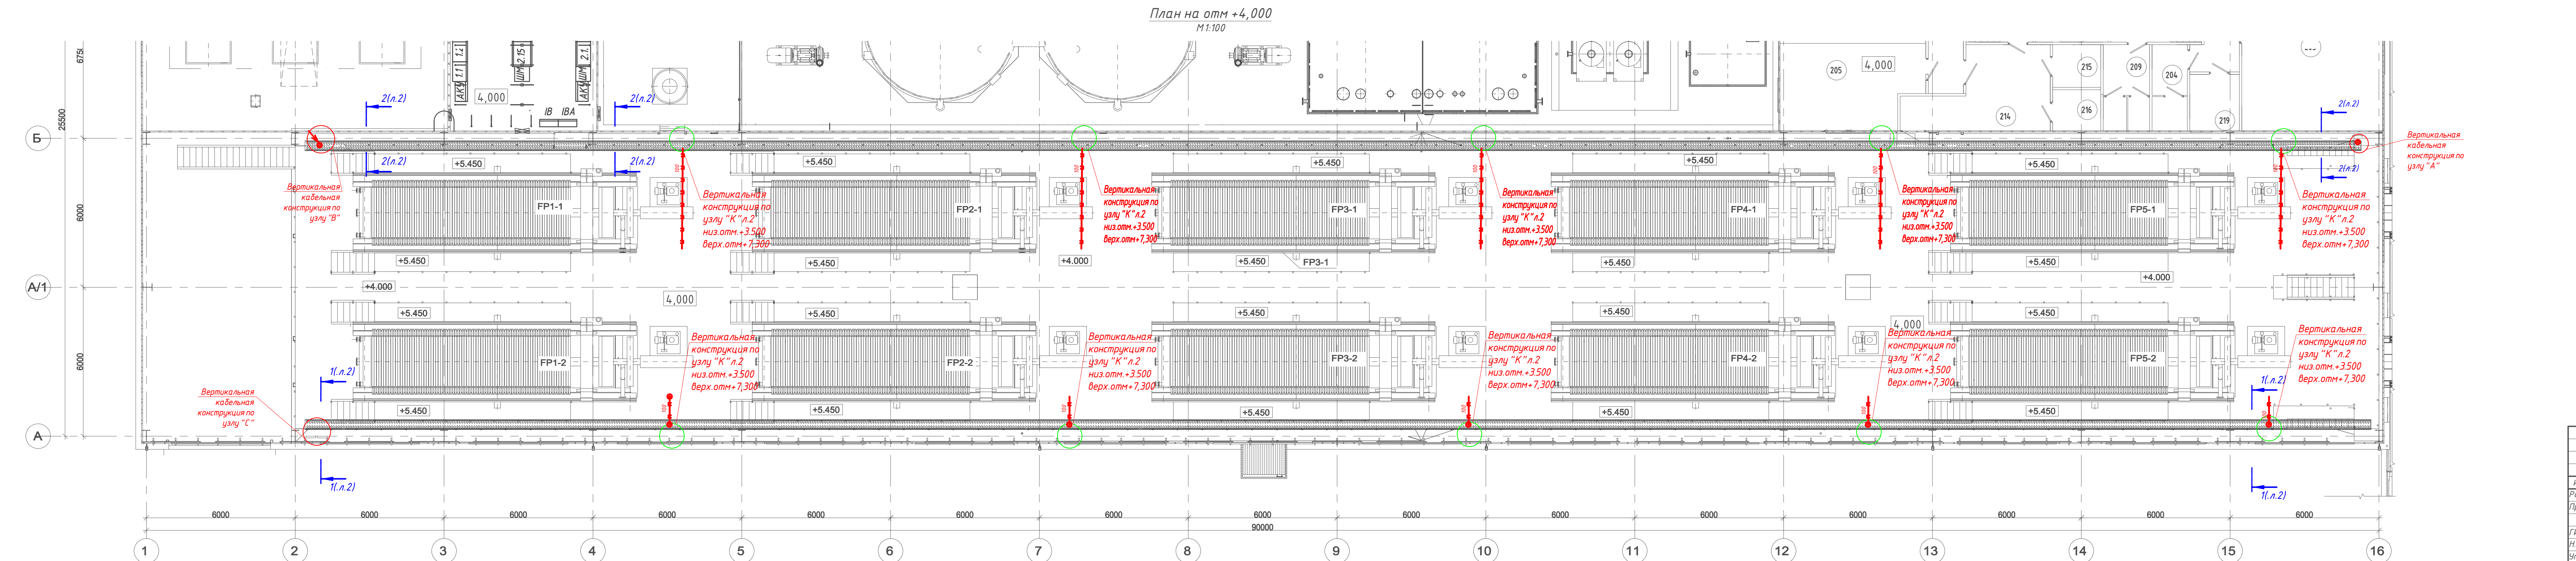

— проводка в трубе 25х2,8
— проводка в лотке 200х80

- На основании данного чертежа необходимо разработать несущие фермы (прогоны) для крепления кабельных конструкций. Выполнить проем в стене для прокладки кабелей.
- Проем для трубного блока обернуть уголком 50х5х5мм (вид А п.2).

001-РД-ЭМ2-УФ Д31									
Участок фильтрации и полигон для складирования обезвоженных отходов хвостов обогащения, АО «ЯМГ Соргест» (Грузия, Болнисский район, п. Казети)									
Изм.	Колуч.	Лист	ИФок	Подпись	Дата	Силовое электрооборудование. Кабельная разводка			
Разраб.	Ткаченко	89.24			89.24	Строительное задание на фермы для крепления кабельных конструкций			
Проб.	Горбачев	89.24			89.24	Копировал			
Гип	Старова	89.24			89.24	Копировал			
Исполн	Петров	89.24			89.24	Копировал			
Утвердил	Баринский	89.24			89.24	Копировал			