


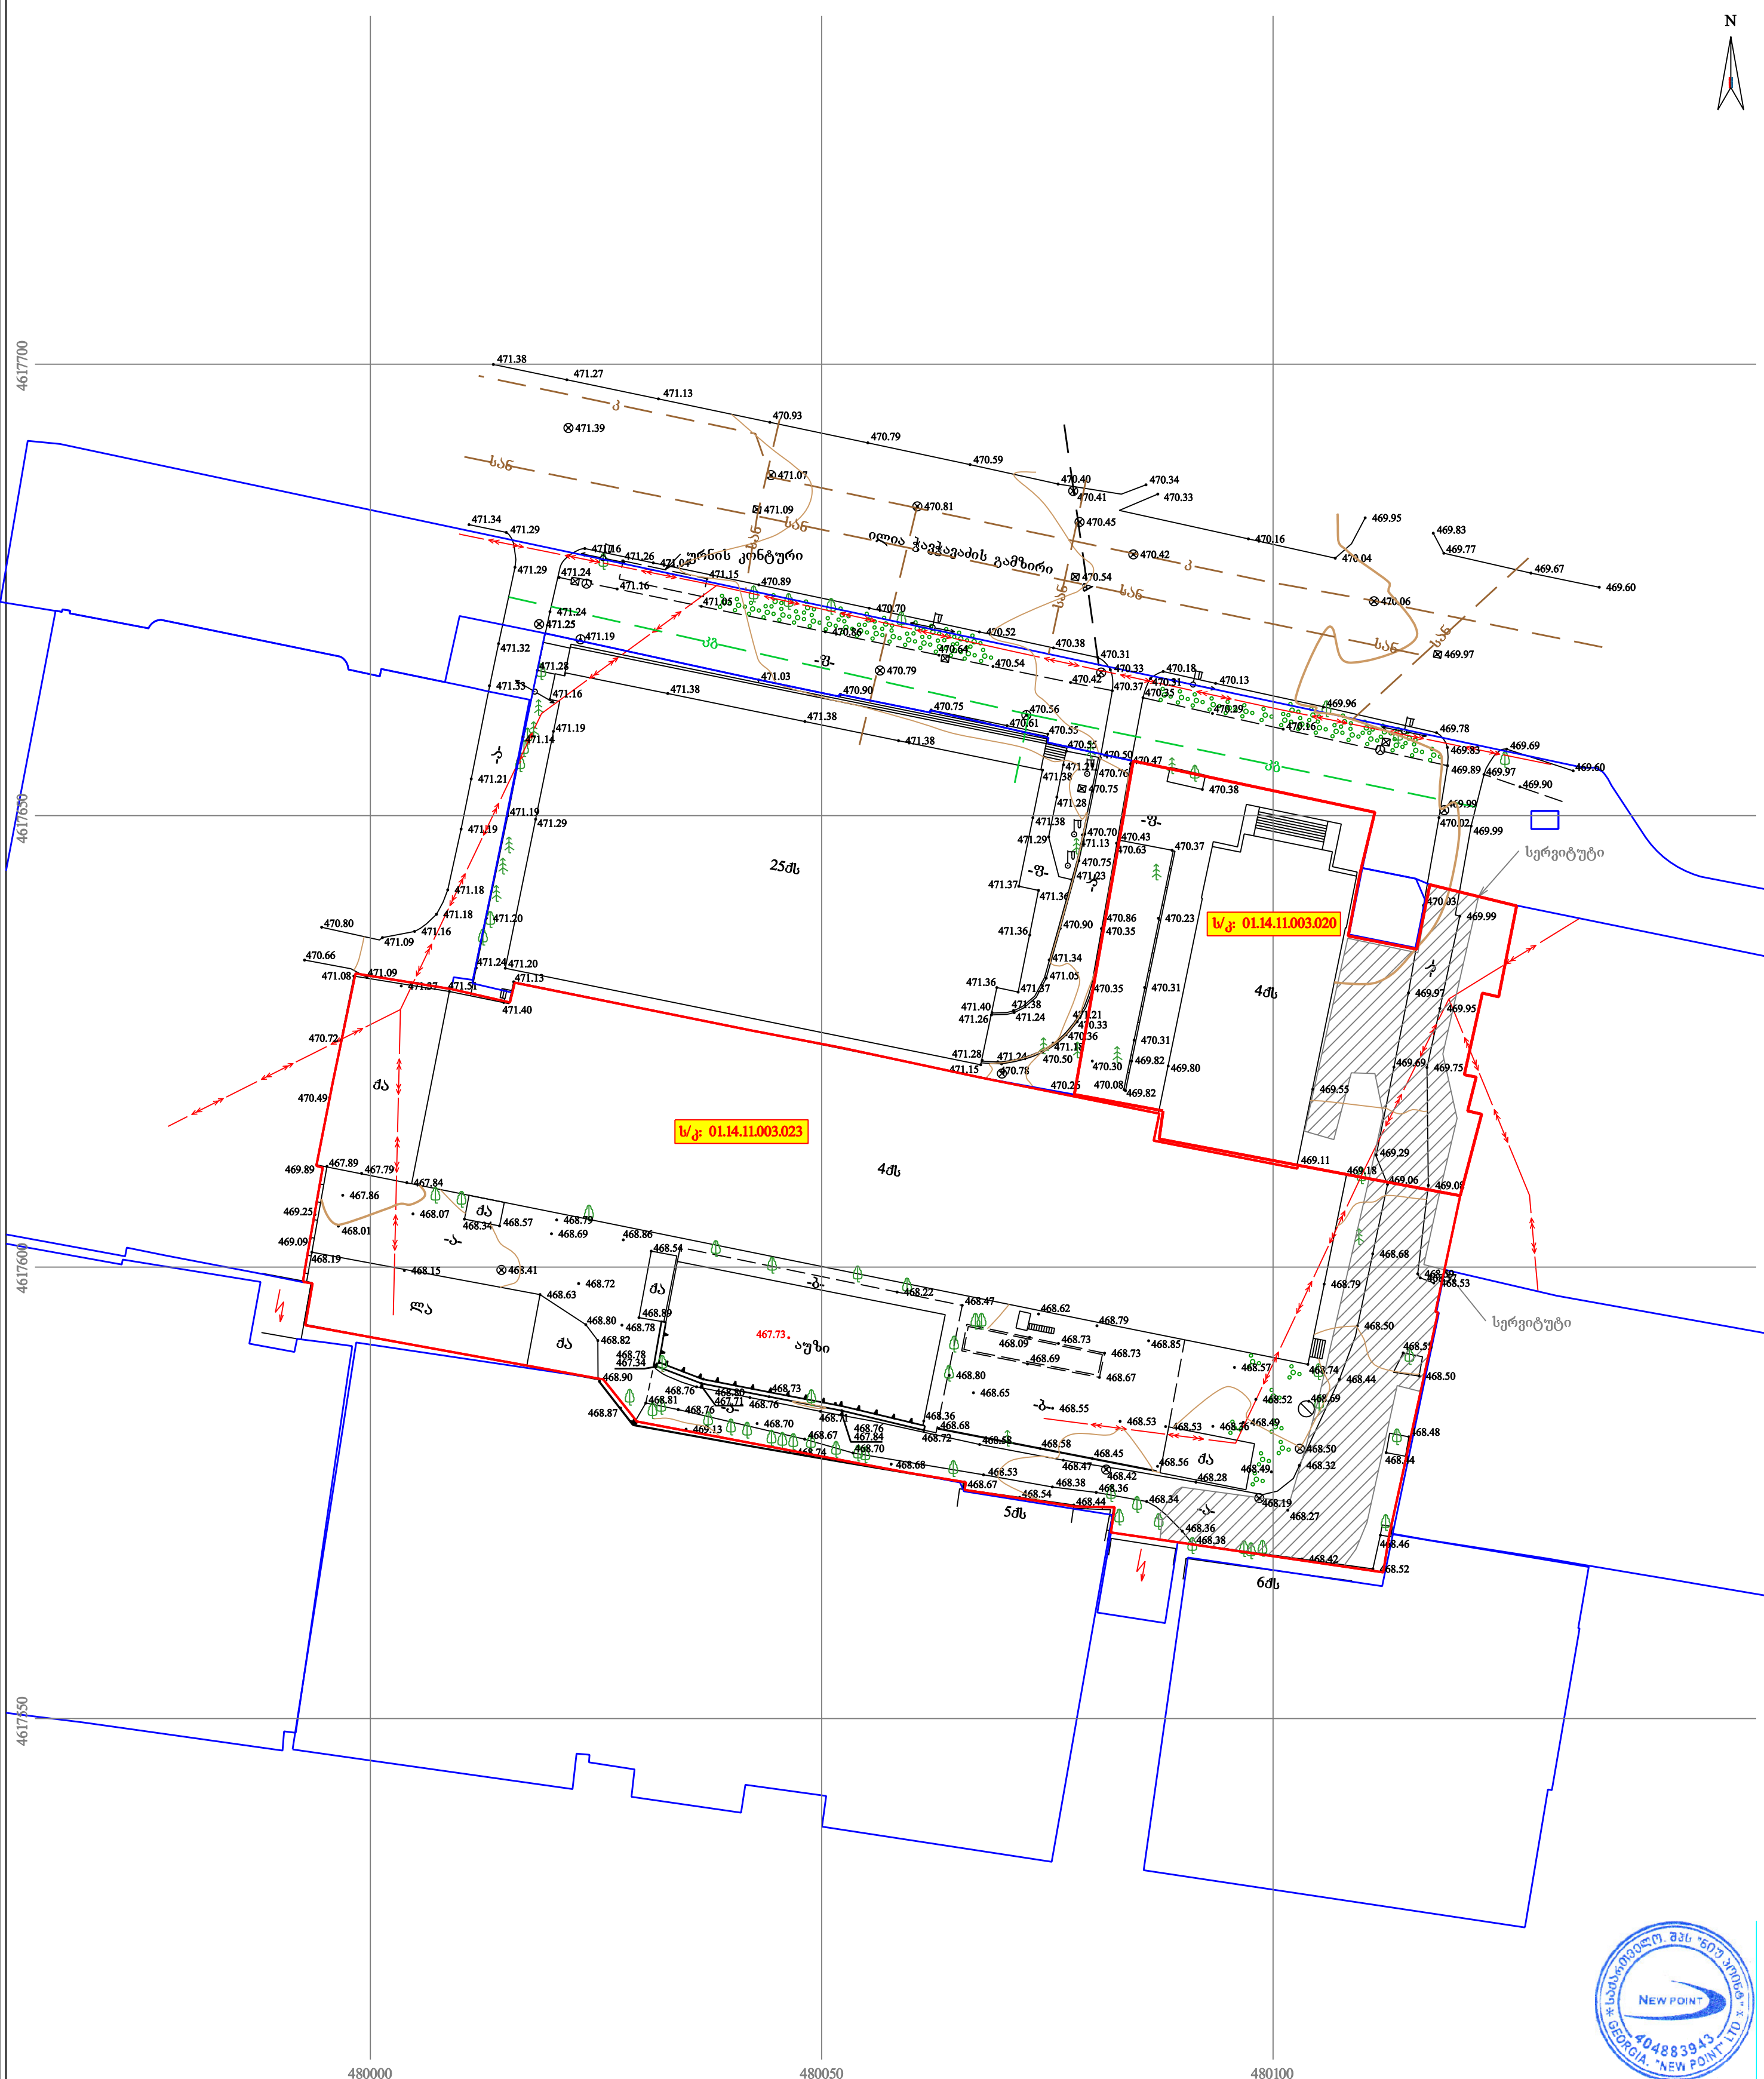

1) ქალაქი თბილისი, ილია ჭავჭავაძის გამზირი №60ა (ს/კ: 01.14.11.003.020); ფართობი: 1556 კვ.მ.
2) ქალაქი თბილისი, ილია ჭავჭავაძის გამზირი №60გ (ს/კ: 01.14.11.003.023); ფართობი: 5331 კვ.მ.
შპს „დედუქს ფროფერტი“-ს (ს/ნ: 402066875) საკუთრებაში არსებული არასასოფლო-სამეურნეო დანიშნულების მიწის ნაკვეთების და მათი მიმდებარე ტერიტორიის ტოპოგრაფიული გეგმა



პროექტირება			
WGS 1984-ის კოორდინატთა სისტემის UTM პროექცია			
<div><div>მს</div><div>და</div></div>	<div><div>საცხოვრებელი უბნობა</div><div>არასაცხოვრებელი უბნობა</div><div>მშენებარე უბნობა</div><div>ნანგრევები</div><div>ფარდული</div></div>	<div><div>ფოთლოვანი ხე</div><div>ხეოლკეროვანი ხე</div><div>წიწვოვანი ხე</div><div>ბუჩქი/მასიური ბუჩქი</div><div>ვაზი</div><div>გარე განათება</div></div> <div><div>სის ღრუ</div><div>ლითონის ღრუ</div><div>ქვის კედელი</div><div>კედელი</div><div>ფლატე</div><div>რკინიგზა</div><div>სამშენებლო-სამშენებლო</div><div>ელ. გადამცემა ხაზი</div></div>	<div><div>წყალგაყვანილობა</div><div>გაზი</div><div>კანალიზაცია</div><div>სანიაღვრე</div><div>კომუნიკაციების</div><div>ელ. ქსელები</div><div>გაბიონები</div></div>
<div>შენიშვნა: 1) გეგმაზე დატანილია საჯარო რეგისტრში რეგისტრირებული ნაკვეთის საზღვრები</div> <div>2) ვინაიდან გეგმაზე დატანილია მხოლოდ რეგისტრირებული მიწისქვეშა კომუნიკაციები მათი მდებარეობების დაზუსტება მოხდეს ყველა კომუნიკაციის წარმომადგენლებთან</div>			

<div><div>New Point</div><div>შპს „ნიუ პოინტ“<div>საქართველო, თბილისი, მგალობლიშვილის ქუჩა №3, 1 სართული ოფისი №3, ს/ნ: 404883943</div><div>www.newpoint.ge</div><div>ტელ: / tel: +995 32 2945808; მობ: / cell phone: +995 557 704433;</div><div>info@newpoint.ge</div><div>Ltd „NewPoint“<div>office N3, floor N1, 3 mgaloblishvili str. Tbilisi, Georgia ID: 404883943</div></div></div></div>	
დირექტორი:	<div><div>გ. კირიკიძე</div><div>გ. კირიკიძე</div></div>
აზომი:	<div><div>გ. ვირსალაძე</div><div>გ. ვირსალაძე</div></div>
დახაზა:	<div><div>გ. ვირსალაძე</div><div>გ. ვირსალაძე</div></div>
მაშტაბი: 1:500	<div><div>ფორმატი: A2</div><div>28/10/2024 წ.</div></div>