მკებავი ხაზის აღნიშვნა და მონაცემები

შემყვანი ავტომატის მონაცემები

დამცავი ავტომატის მონაცემები

გამშვი მოწყობილობა

ჯგუფური ხაზის სადენების რაოდენობა და კვეთი

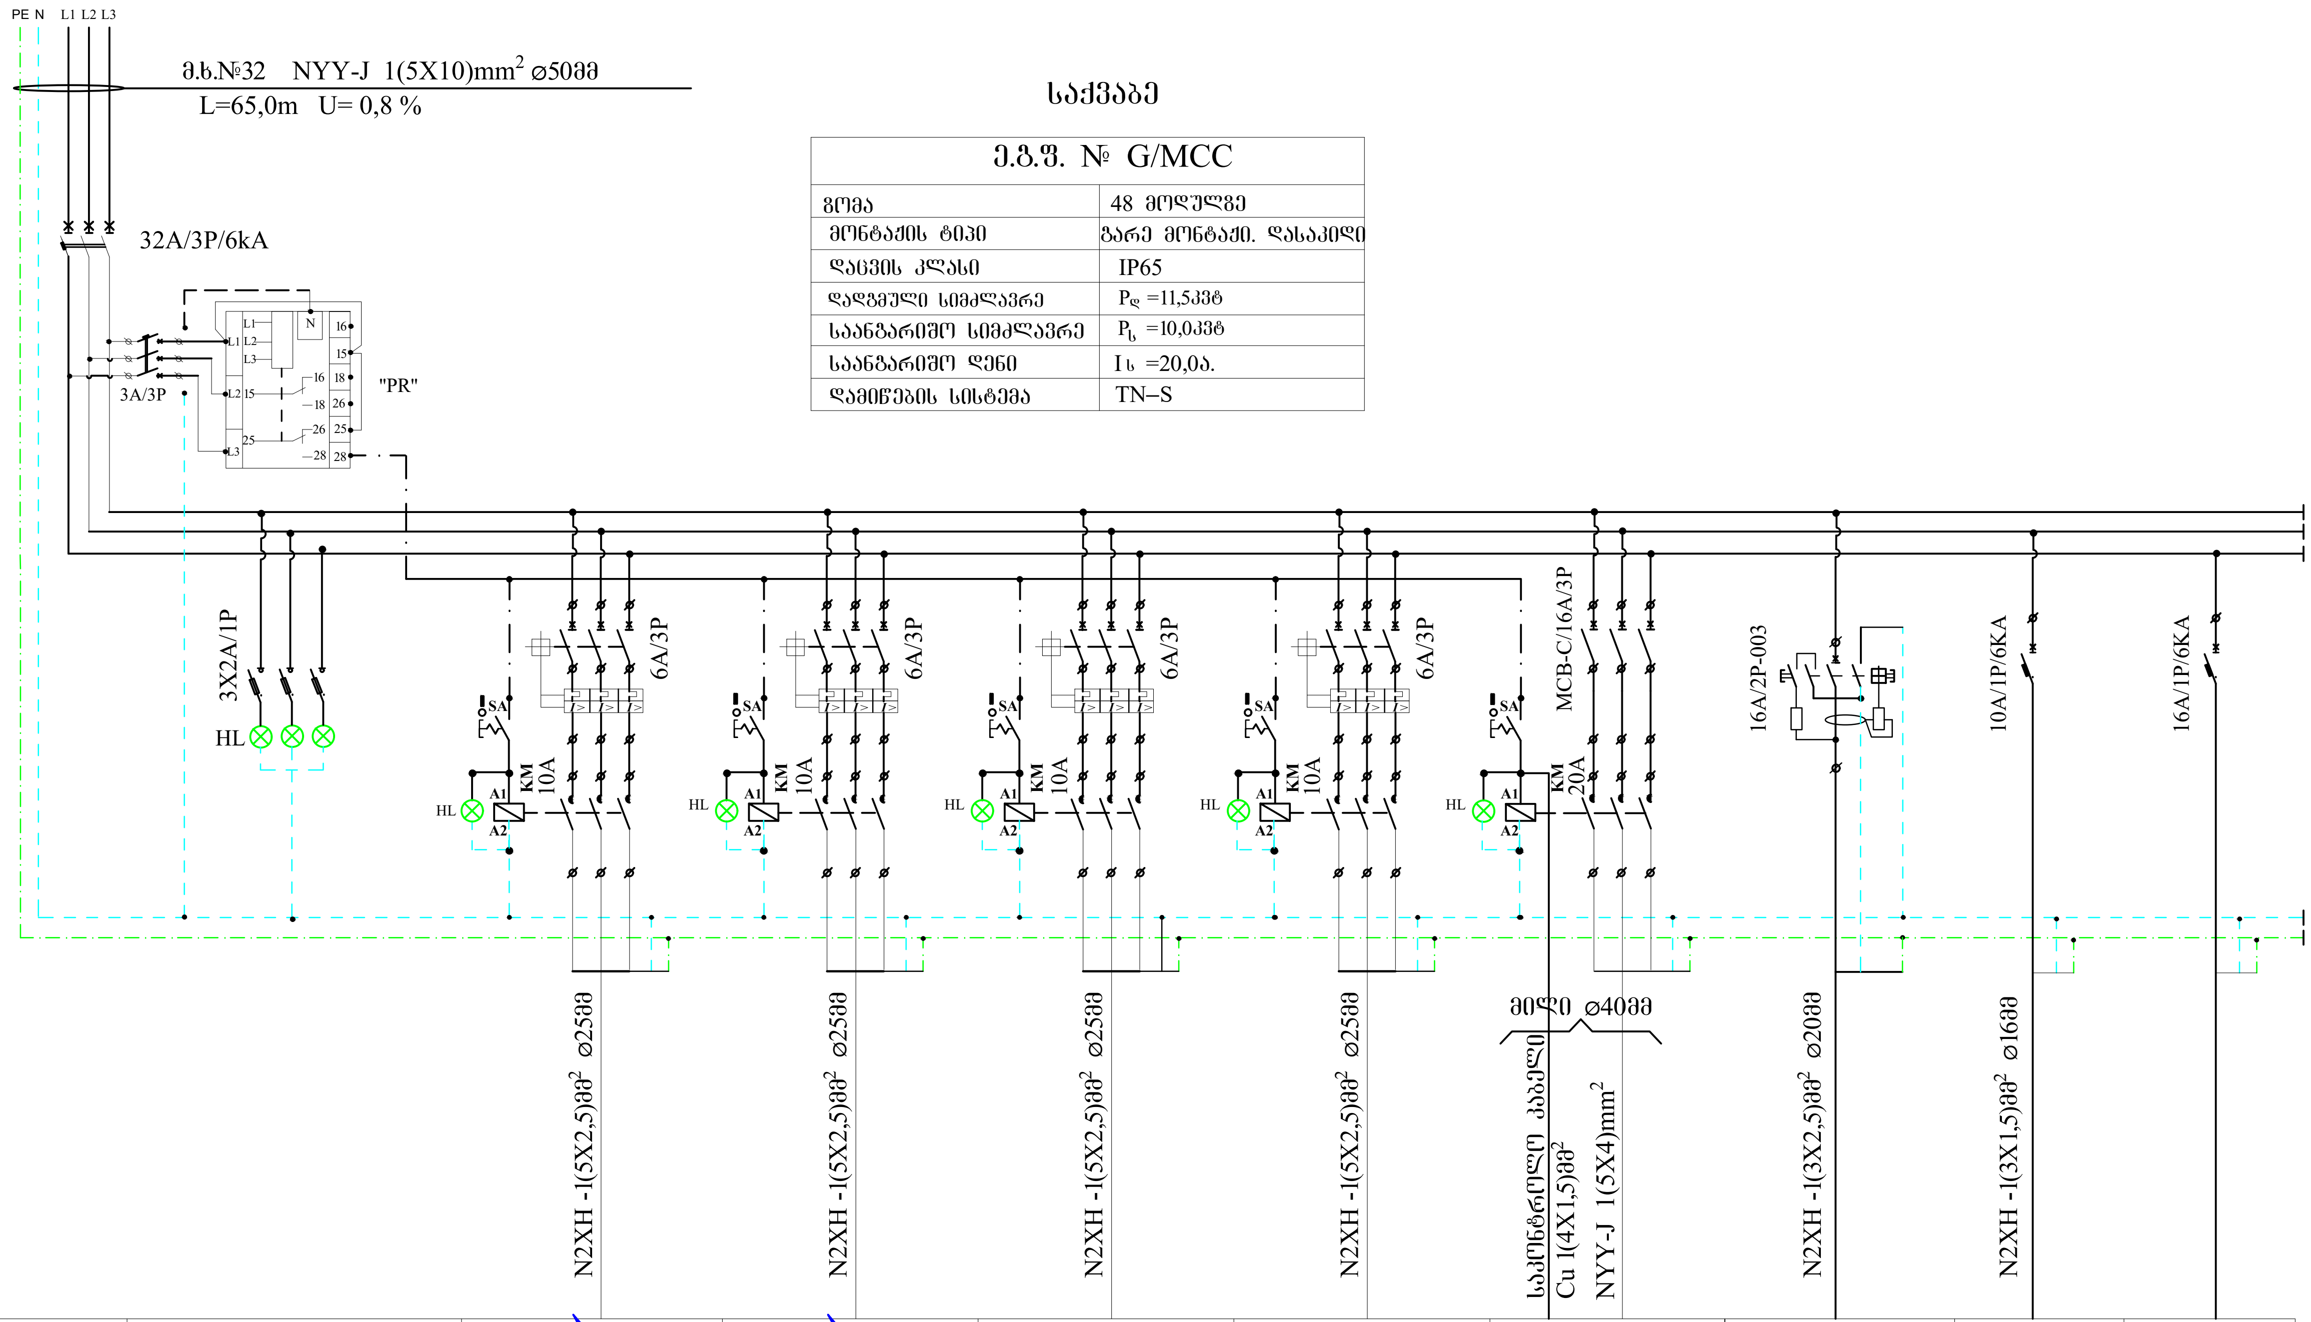
PE N L1 L2 L3
მ.ხ.№32 NYY-J 1(5X10)mm² ⌀50მმ
L=65,0m U= 0,8 %
32A/3P/6kA
3A/3P
L1 L2 L3 N
16 15 18 26 25 28
"PR"
3X2A/1P
HL
SA
KM
10A
20A
A1
A2
6A/3P
MCB-C/16A/3P
16A/2P-003
10A/1P/6KA
16A/1P/6KA
N2XH -1(5X2,5)მმ² ⌀25მმ
N2XH -1(5X2,5)მმ² ⌀25მმ
N2XH -1(5X2,5)მმ² ⌀25მმ
N2XH -1(5X2,5)მმ² ⌀25მმ
მილი ⌀40მმ
საკონტროლო კაბელი Cu 1(4X1,5)მმ²
NYY-J 1(5X4)mm²
N2XH -1(3X2,5)მმ² ⌀20მმ
N2XH -1(3X1,5)მმ² ⌀16მმ

საქვაბე

ე.გ.ფ. № G/MCC	
ზომა	48 მოდულზე
მონტაჟის ტიპი	გარე მონტაჟი. დასაკიდი
დაცვის კლასი	IP65
დადგმული სიმძლავრე	$P_{დ}$ =11,5კვტ
საანგარიშო სიმძლავრე	$P_{ს}$ =10,0კვტ
საანგარიშო დენი	$I_{ს}$ =20,0ა.
დამიწების სისტემა	TN–S

ელ. მომხმარებელი										
პირობითი აღნიშვნა			⚡	⚡	▼	▼	▼		▭	
№ მკვებავი ხაზი			G/MCC/M-1	G/MCC/M-2	G/MCC/M-3	G/MCC/M-4	G/MCC/M-5	G/MCC/S	G/MCC/L	
ნომინ. სიმძლავრე კვტ			1,5	1,5	1,6	1,6	4,0	1,0		
ნომინალური დენი ა			3,6	3,6	3,6	3,6	8,5	4,5		
სიგრძე მ										
ძაბვის კარგვა %										
მომხმარებლის დასახელება		ფაზების ინდიკაცია ფაზების და ძაბვის კონტროლის რელე	წყალგამთბობი ქვაბი „ECOMAX 350“ 400ვ.	წყალგამთბობი ქვაბი „ECOMAX 350“ 400ვ.	საცირკულაციო ტუმბო WILO TOP-S 50/15 400ვ.	საცირკულაციო ტუმბო WILO TOP-S 50/15 400ვ.	ჭაბურღილის ტუმბო 400ვ.	მწოვსლეღის როზეტი 230ვ.	განათება 230ვ.	სათადარიგო 230ვ.

თანამდებობა	გვარი	ხელმოწერა	თარიღი	ქ. ზუგდიდის შალვა დადიანის სახელობის პროფესიული დრამატული თეატრი	სტადია	ფურცელი	ფურცლები
					მ.პ.	ე-15	
პრ. მთ. არქ.	ლ.მეძმარიაშვილი						
არქიტექტ.	მ. ნათაძე			საქვაბე ელ. გამანაწილებელი ფარი G/MCC საანგარიშო სქემა.	მასშტაბი	ასოციაცია -ატუ-	
შეასრულა	ნ. ლონდარიძე	ნ.ლონდარიძე					