



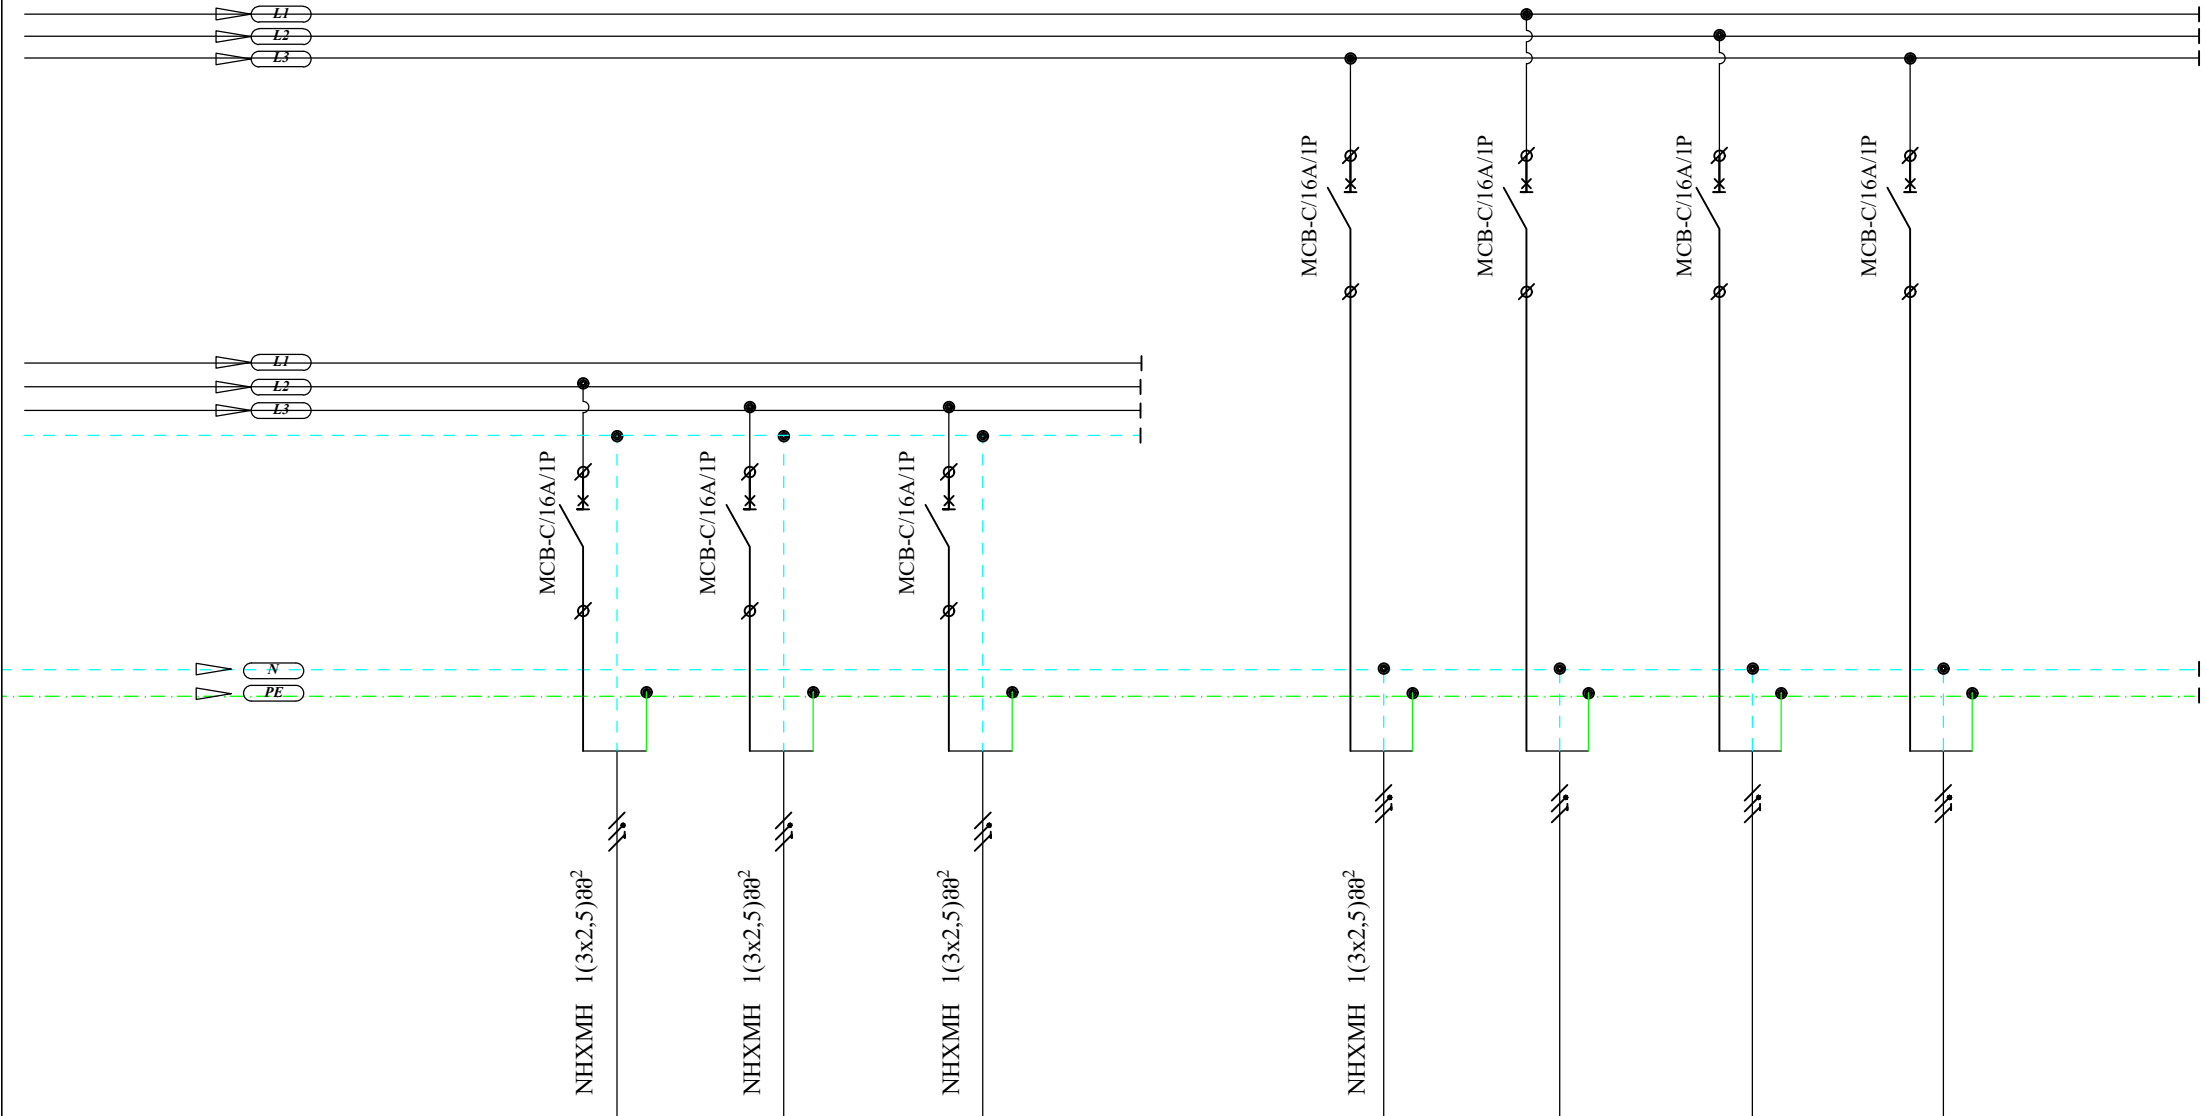

	QF11	QF12	QF13		QF14	QF15	QF16	QF17
	4F/G/DB-3/S5	4F/G/DB-3/S6	4F/G/DB-3/S7		4F/G/DB-3/S8			
	1,5	2,0	2,0		1,5			
	230	230	230		230	230	230	230
	8,3	11,0	11,0		8,3			
	საგადაცემო როგობები სათავსო 16	საგადაცემო როგობები სათავსო 17	საგადაცემო როგობები სათავსო 5		საგადაცემო როგობები სათავსო 9	სათავსო	სათავსო	სათავსო

არქიტექტ.	მ. ნათაძე	2 მ/მ			მ.პ.		სტამბა
შეასრულა	ნ. ლომიძე	ნ. ლომიძე					