


საგზაო მოძრაობის ორგანიზების
სქემაზე ასახულია არსებული
გზის კონტურები.

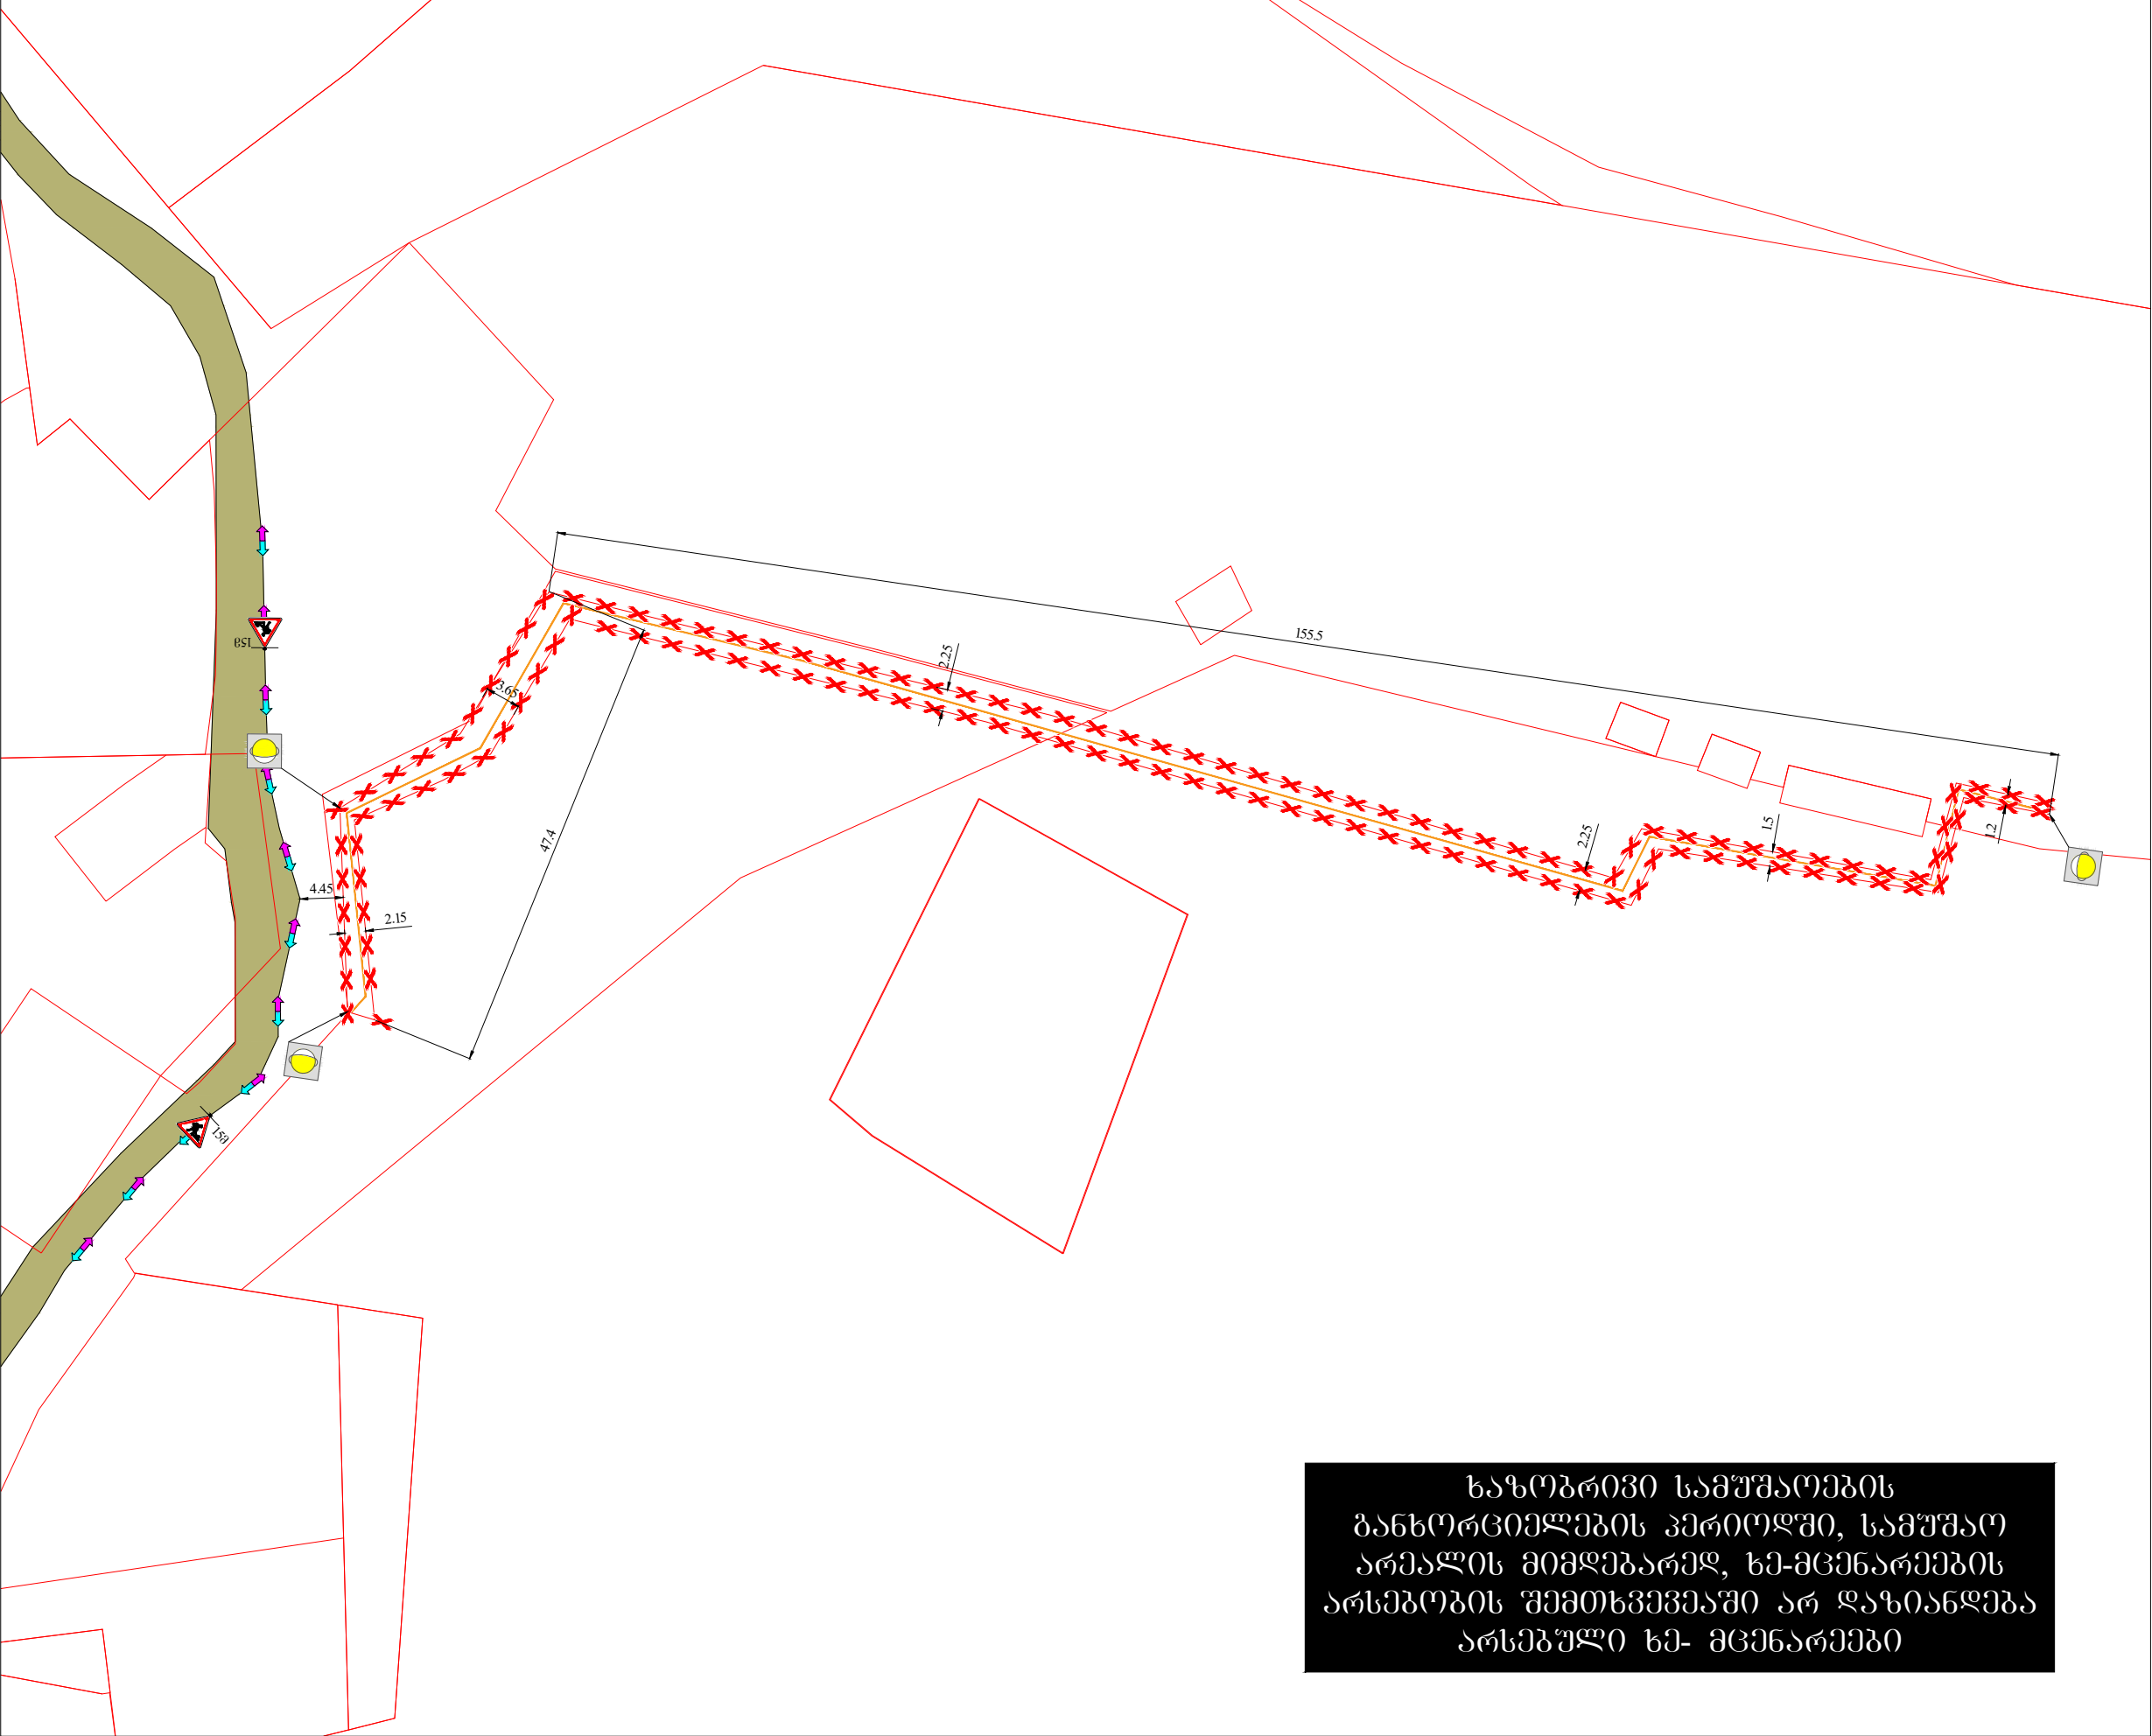


ხაზობრივი სამუშაოების
განხორციელების პერიოდში, სამუშაო
არეალის მიმდებარედ, ხე-მცენარეების
არსებობის შემთხვევაში არ დაზიანდება
არსებული ხე- მცენარეები

საგზაო მოძრაობის ორგანიზების სქემა


	მისამართი:	
ძ. თბილისი, ალექსანდრე ბოგორონის ქუჩის მიმდებარედ (ს.კ. 01.11.13.002.458) საგზაო მოძრაობის ორგანიზების ღონისძიების სქემა (ეტაპი 1) (ხაზობრივი ნაგებობის დამონტაჟის პერიოდში)		
თარიღი: 2025 წელი	მასშტაბი: პირობითი	
დამკვეთი:	შ.პ.ს. "პრაიმ ფროუნტი ბრუკი"	

შ.პ.ს. "STS" შპს-ის მიერ ტატუირებული
(Smart Transportation Solutions)
ტელ: 577-15-55-75
598-77-88-48
შეამოწმა: ნიკა სიღამონიძე


საგზაო მოძრაობის ორგანიზების ტექნიკური
საშუალებები



1.26 - 26

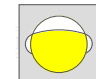


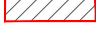



შუქ. ტ7 - 36





პირობითი აღნიშვნები

-  ქვეითთა მოძრაობის მიმართულება
-  გრუნტოვანი გზა
-  საკადასტრო არეალი
-  მიწისზედა სადემონტაჟო გაზსადენის მიწის



საგზაო მოძრაობის ორგანიზების
სქემაზე ასახულია არსებული
გზის კონტურები.

სამუშაოების მიმდინარეობის
დროს ქვეითთათვის
უზრუნველყოფილი იქნება
უსაფრთხო გადაადგილება

განხორციელების პერიოდში, სამუშაო
არეალის მიმდებარედ, ხე-მცენარეების
არსებობის შემთხვევაში არ დაზიანდება
არსებული ხე- მცენარეები

სამუშაოების პერიოდში 3.2 ნიშნის
მოქმედების ზონაში, საგზაო ნიშნის
მოქმედება არ ვრცელდება
კანონმდებლობით გათვალისწინებულ
სატრანსპორტო საშუალებებზე.

საგზაო მოძრაობის ორგანიზების სქემა

თარიღი: 2025 წელი	მასშტაბი: პირობითი
დამკვეთი:	შ.პ.ს. "პრაიმ ფროფრთი ბრუკი"

შ.პ.ს. "STS" შპს-ის მიერ
(Smart Transportation Solutions)
ტელ: 577-15-55-75
598-77-88-48
შეამოწმა: ნიკა სიღამონიძე

საგზაო მოძრაობის ორგანიზების ტექნიკური
საშუალებები

- 1.26 - 4ც
- 3.2 - 2ც
- 3.24 - 2ც
- 5.19.1 - 4ც
- 5.19.2 - 4ც
- შუქ. ტ7 - 4ც


Handwritten signature

პირობითი აღნიშვნები

- ქვეითთა მოძრაობის მიმართულება
- დენტური ლოპე
- ასფალტირებული გზა
- გრუნტოვანი გზა
- საკადასტრო არეალი
- მიწისზედა სადემონტაჟო გაზსადენის მილი



საგზაო მოძრაობის ორგანიზების
სქემაზე ასახულია არსებული
გზის კონტურები.

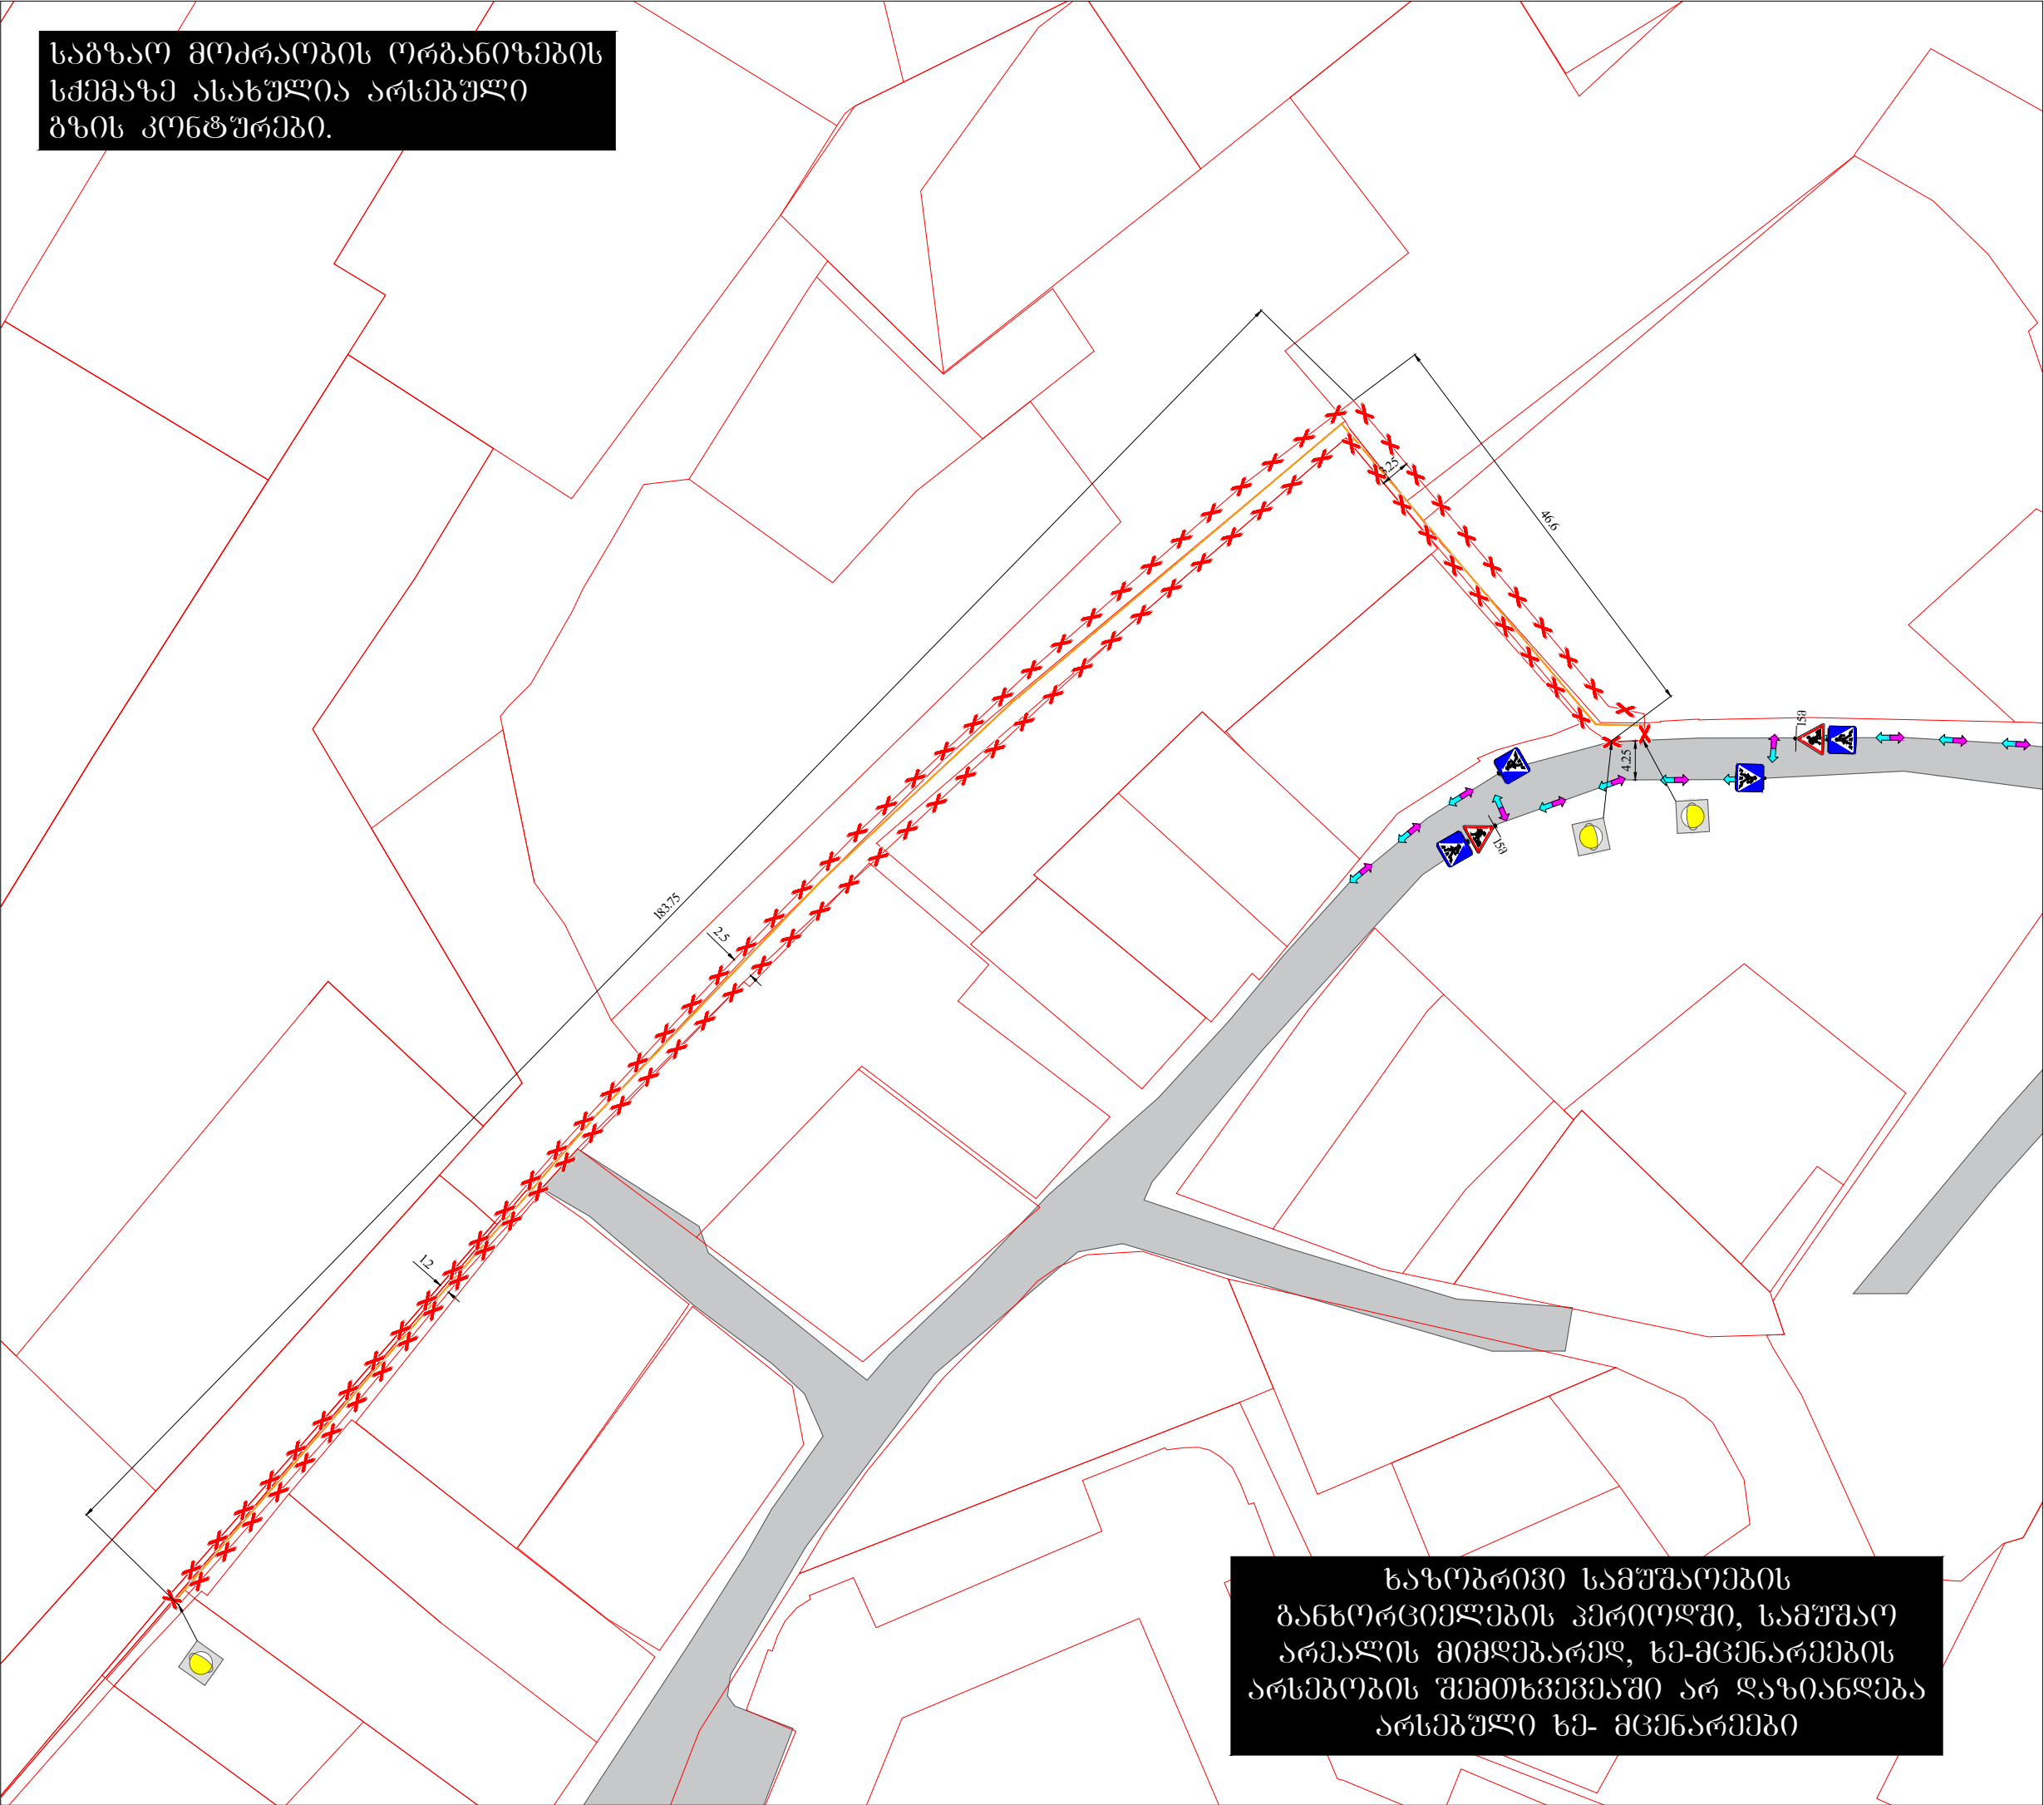




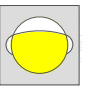
განხორციელების პერიოდში, სამუშაო
არეალის მიმდებარედ, ხე-მცენარეების
არსებობის შემთხვევაში არ დაზიანდება
არსებული ხე- მცენარეები

საგზაო მოძრაობის ორგანიზების სქემა

	მისამართი:	
თარიღი: 2025 წელი	მასშტაბი: პირობითი	
დამკვეთი:	შ.პ.ს. "პრაიმ ფროგრესი ბრუკლინი"	

შ.პ.ს. "STS" შპს-ის სახელით: გიგა ტატუაშვილი
(Smart Transportation Solutions)
ტელ: 577-15-55-75
598-77-88-48
შეამოწმა: ნიკა სიღამონიძე

საგზაო მოძრაობის ორგანიზების ტექნიკური
საშუალებები

-  1.26 - 2გ
-  5.19.1 - 4გ
-  5.19.2 - 4გ
-  შუქ. ტ7 - 3გ




პირობითი აღნიშვნები

-  ქვეითთა მოძრაობის მიმართულება
-  დეტურული ლობე
-  ასფალტირებული გზა
-  გრუნტოვანი გზა
-  საკადასტრო არეალი
-  მიწისზედა სადემონტაჟო გაზსადენის მილი



საგზაო მოძრაობის ორგანიზების
სქემაზე ასახულია არსებული
გზის კონტურები.

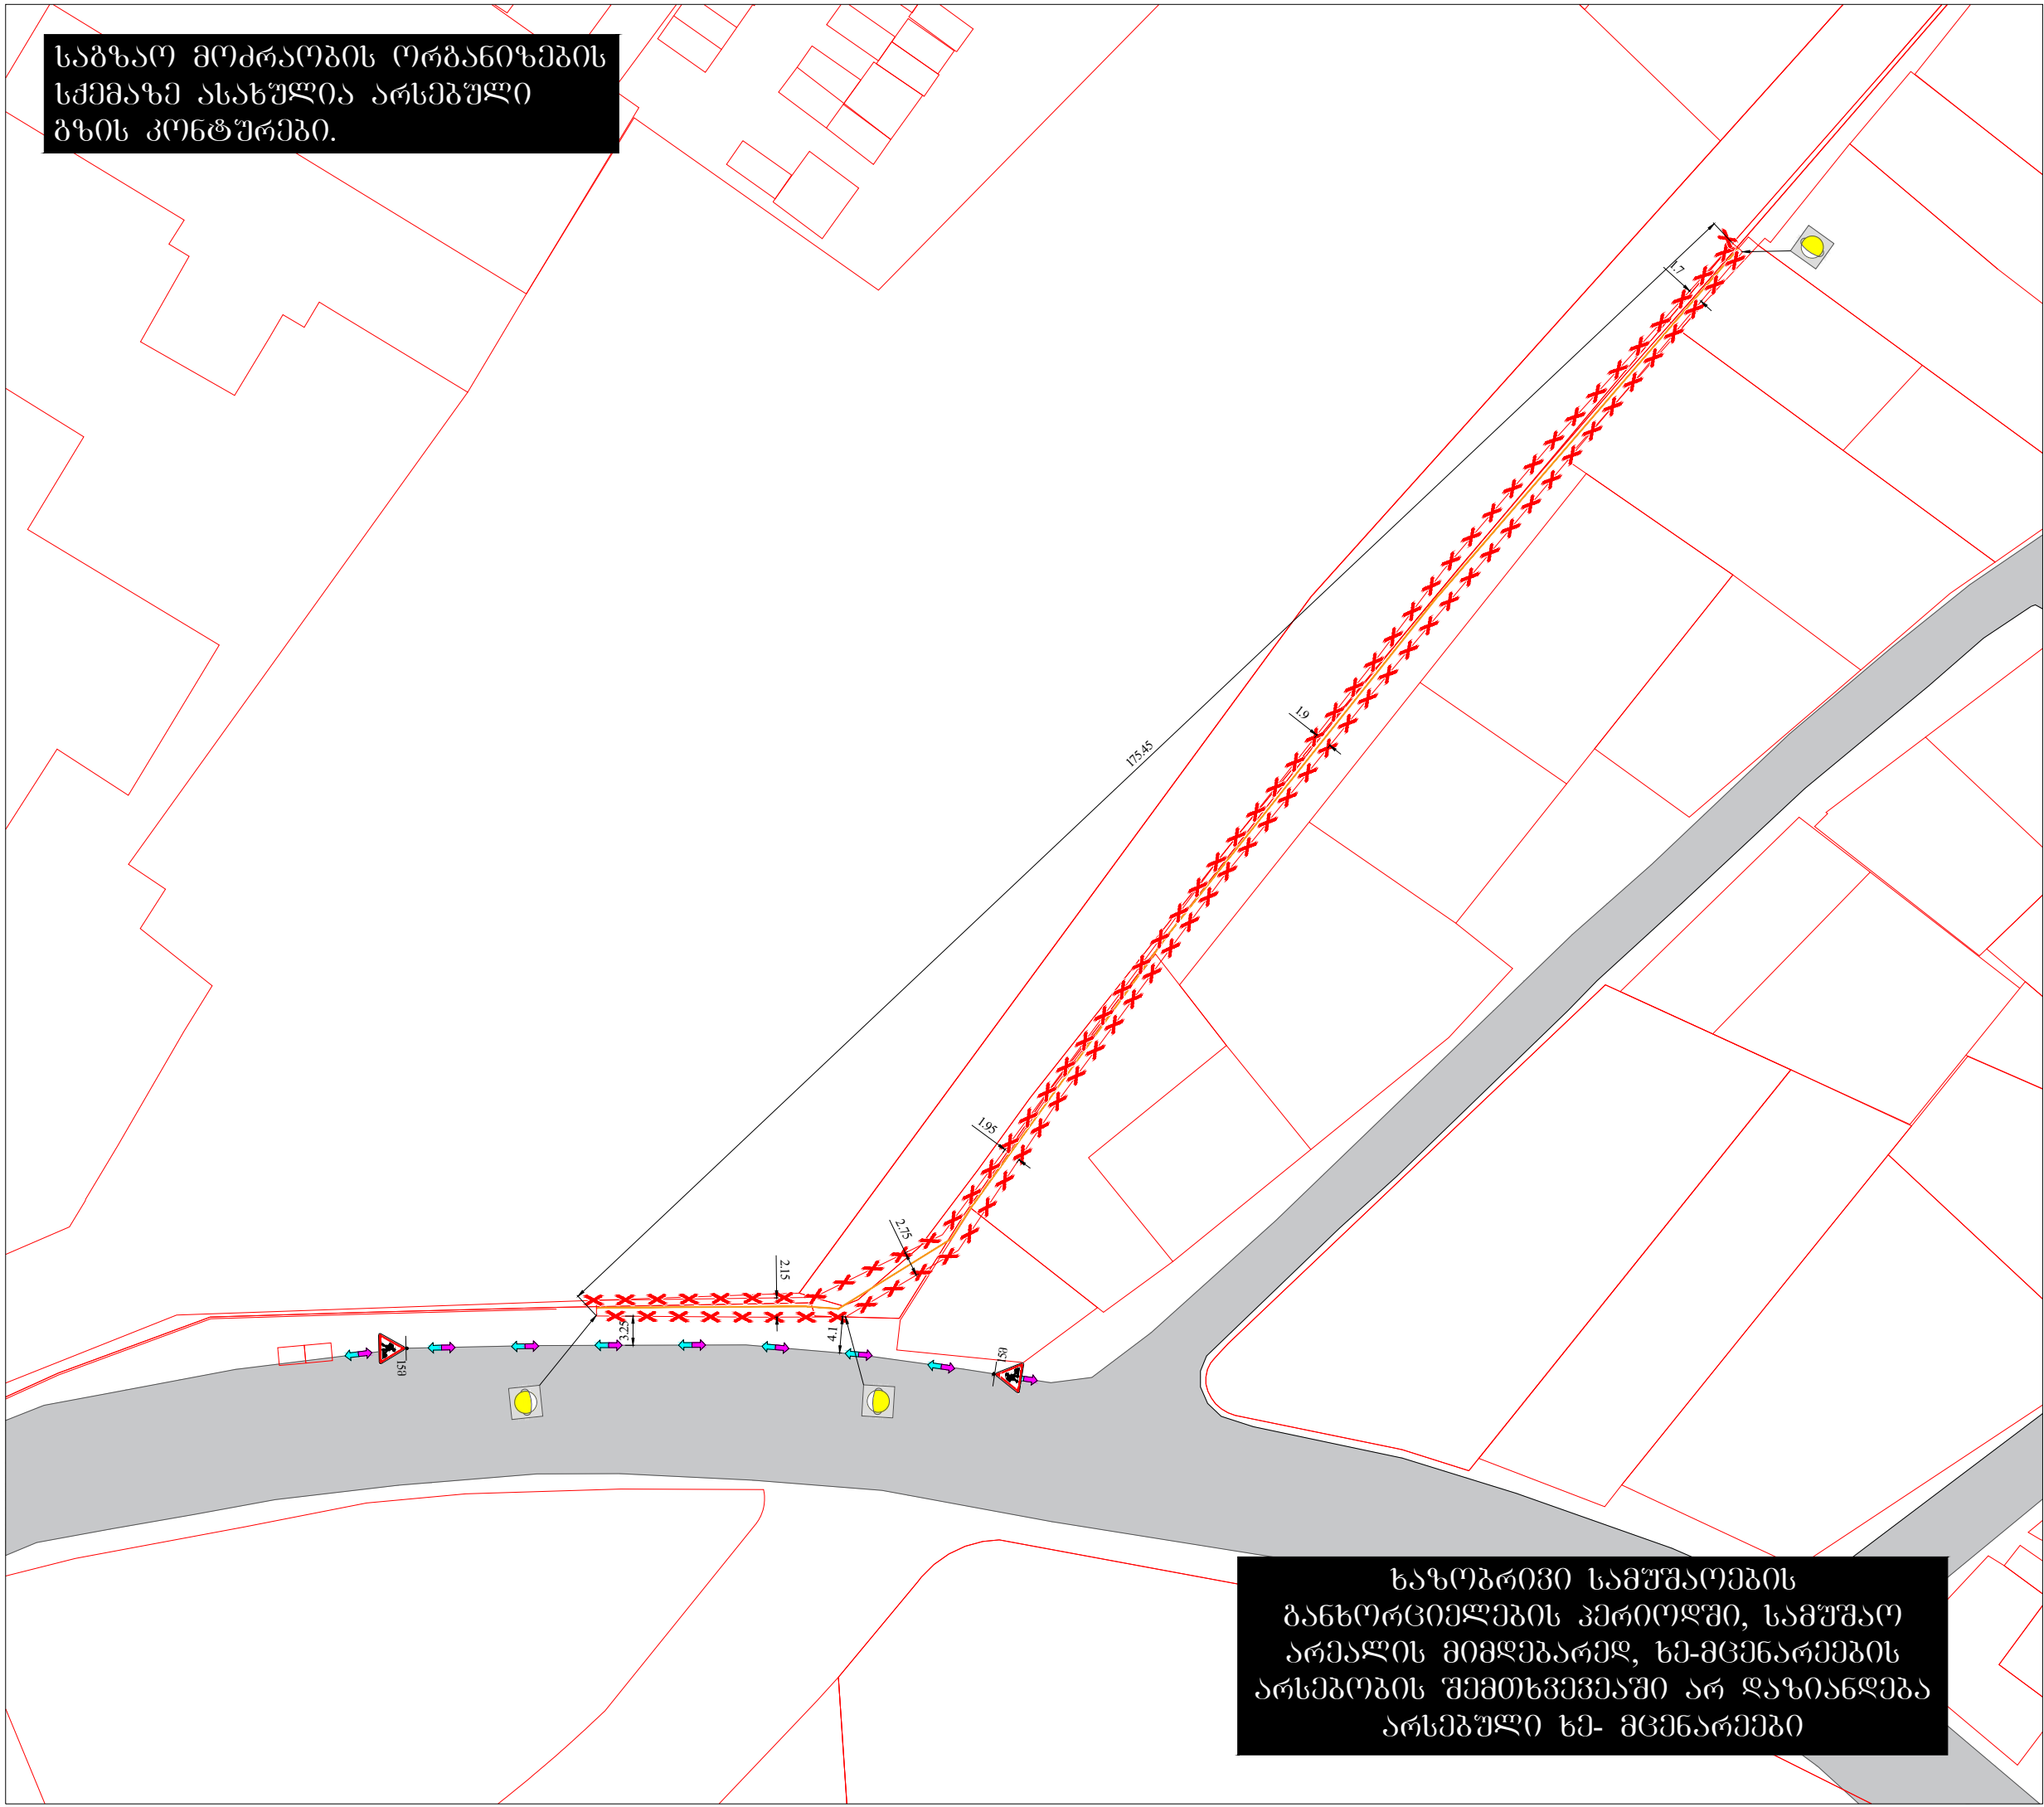

ხაზობრივი სამუშაოების
განხორციელების პერიოდში, სამუშაო
არეალის მიმდებარედ, ხე-მცენარეების
არსებობის შემთხვევაში არ დაზიანდება
არსებული ხე- მცენარეები

საგზაო მოძრაობის ორგანიზების სქემა

	მისამართი:	
თარიღი: 2025 წელი	მასშტაბი: პირობითი	
დამკვეთი:	შ.პ.ს. "პრაიმ ფროფრთი ბრუკი"	

შ.პ.ს. "STS" შპს-ის სახელით: გიგა ტაბუაშვილი
(Smart Transportation Solutions)
ტელ: 577-15-55-75
598-77-88-48
შეამოწმა: ნიკა სიღამონიძე

საგზაო მოძრაობის ორგანიზების ტექნიკური
საშუალებები



1.26 - 26



შუქ. ტ7 - 36

Handwritten signature in blue ink.


პირობითი აღნიშვნები

	ქვეითა მოძრაობის მიმართულება
	დენდროლოგი
	ასფალტირებული გზა
	გრუნტოვანი გზა
	საკადასტრო არეალი
	მიწისზედა სადგომო-გაზსადენის მილი



სამუშაოები შესრულდება 00:00 სთ-დან 06:00 სთ-მდე.
სამუშაოების დასრულების შემდგომ მოხსნილი
იქნება სქემით გათვალისწინებული ყველა
შეზღუდვა; დღის განმავლობაში გზა მოყვანილი
იქნება იმ მდგომარეობაში, რომ საავტომობილო

საგზაო მოძრაობის ორგანიზების
სქემაზე ასახულია არსებული
გზის კონტურები.

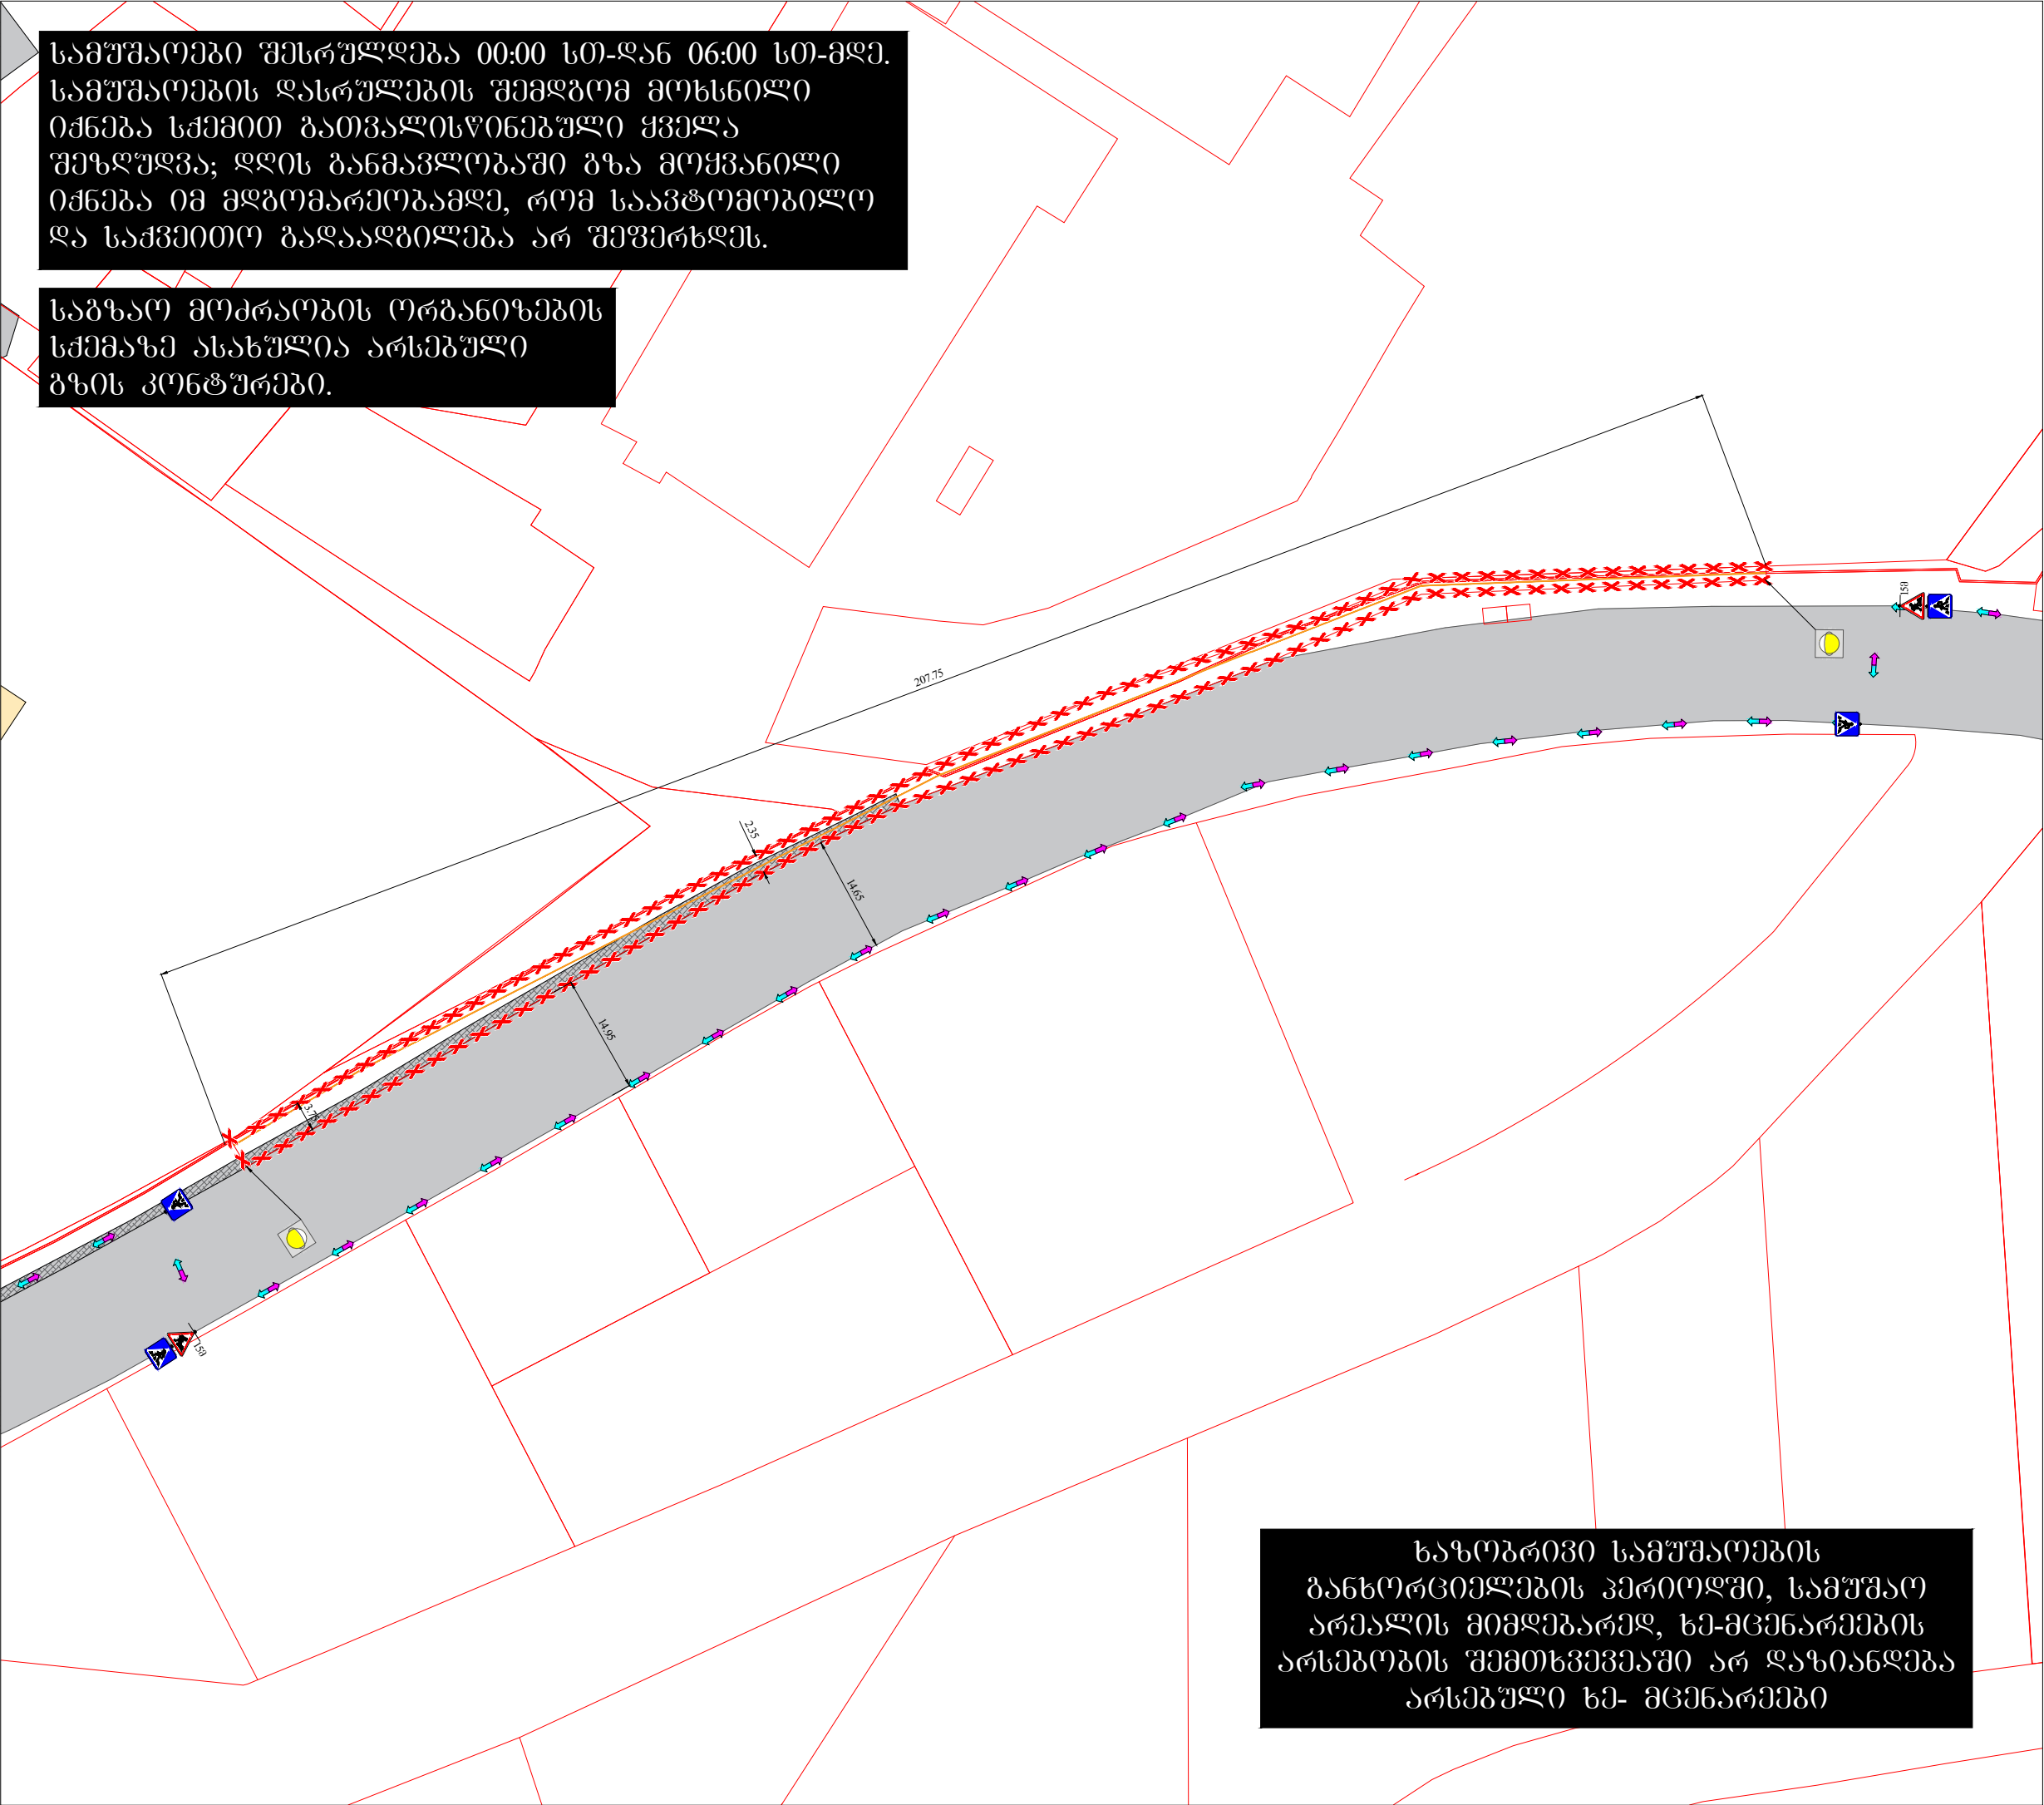



განხორციელების პერიოდში, სამუშაო
არეალის მიმდებარედ, ხე-მცენარეების
არსებობის შემთხვევაში არ დაზიანდება
არსებული ხე- მცენარეები

საგზაო მოძრაობის ორგანიზების სქემა

	მისამართი:	
თარიღი: 2025 წელი	მასშტაბი: პირობითი	
დამკვეთი:	შ.პ.ს. "პრაიმ ფროგრესი ბრუნე"	

შ.პ.ს. "STS" შპს-ის მფლობელი: გიორგი ტაყაშვილი
(Smart Transportation Solutions)
ტელ: 577-15-55-75
598-77-88-48
შეამოწმა: ნიკა სიღაშინიძე

საგზაო მოძრაობის ორგანიზების ტექნიკური
საშუალებები

-  1.26 - 2გ
-  5.19.1 - 4გ
-  5.19.2 - 4გ
-  შუქ. ტ7 - 2გ




პირობითი აღნიშვნები

-  ქვეითთა მოძრაობის
მიმართულება
-  ასფალტირებული გზა
-  საკადასტრო არეალი
-  მიწისზედა სადემონტაჟო გაზსადენის მილი



სამუშაოები შესრულდება 00:00 სთ-დან 06:00 სთ-მდე.
სამუშაოების დასრულების შემდგომ მოხსნილი
იქნება სქემით გათვალისწინებული ყველა
შეზღუდვა; დღის განმავლობაში გზა მოყვანილი
იქნება იმ მდგომარეობაში, რომ საავტომობილო

საგზაო მოძრაობის ორგანიზების
სქემაზე ასახულია არსებული
გზის კონტურები.

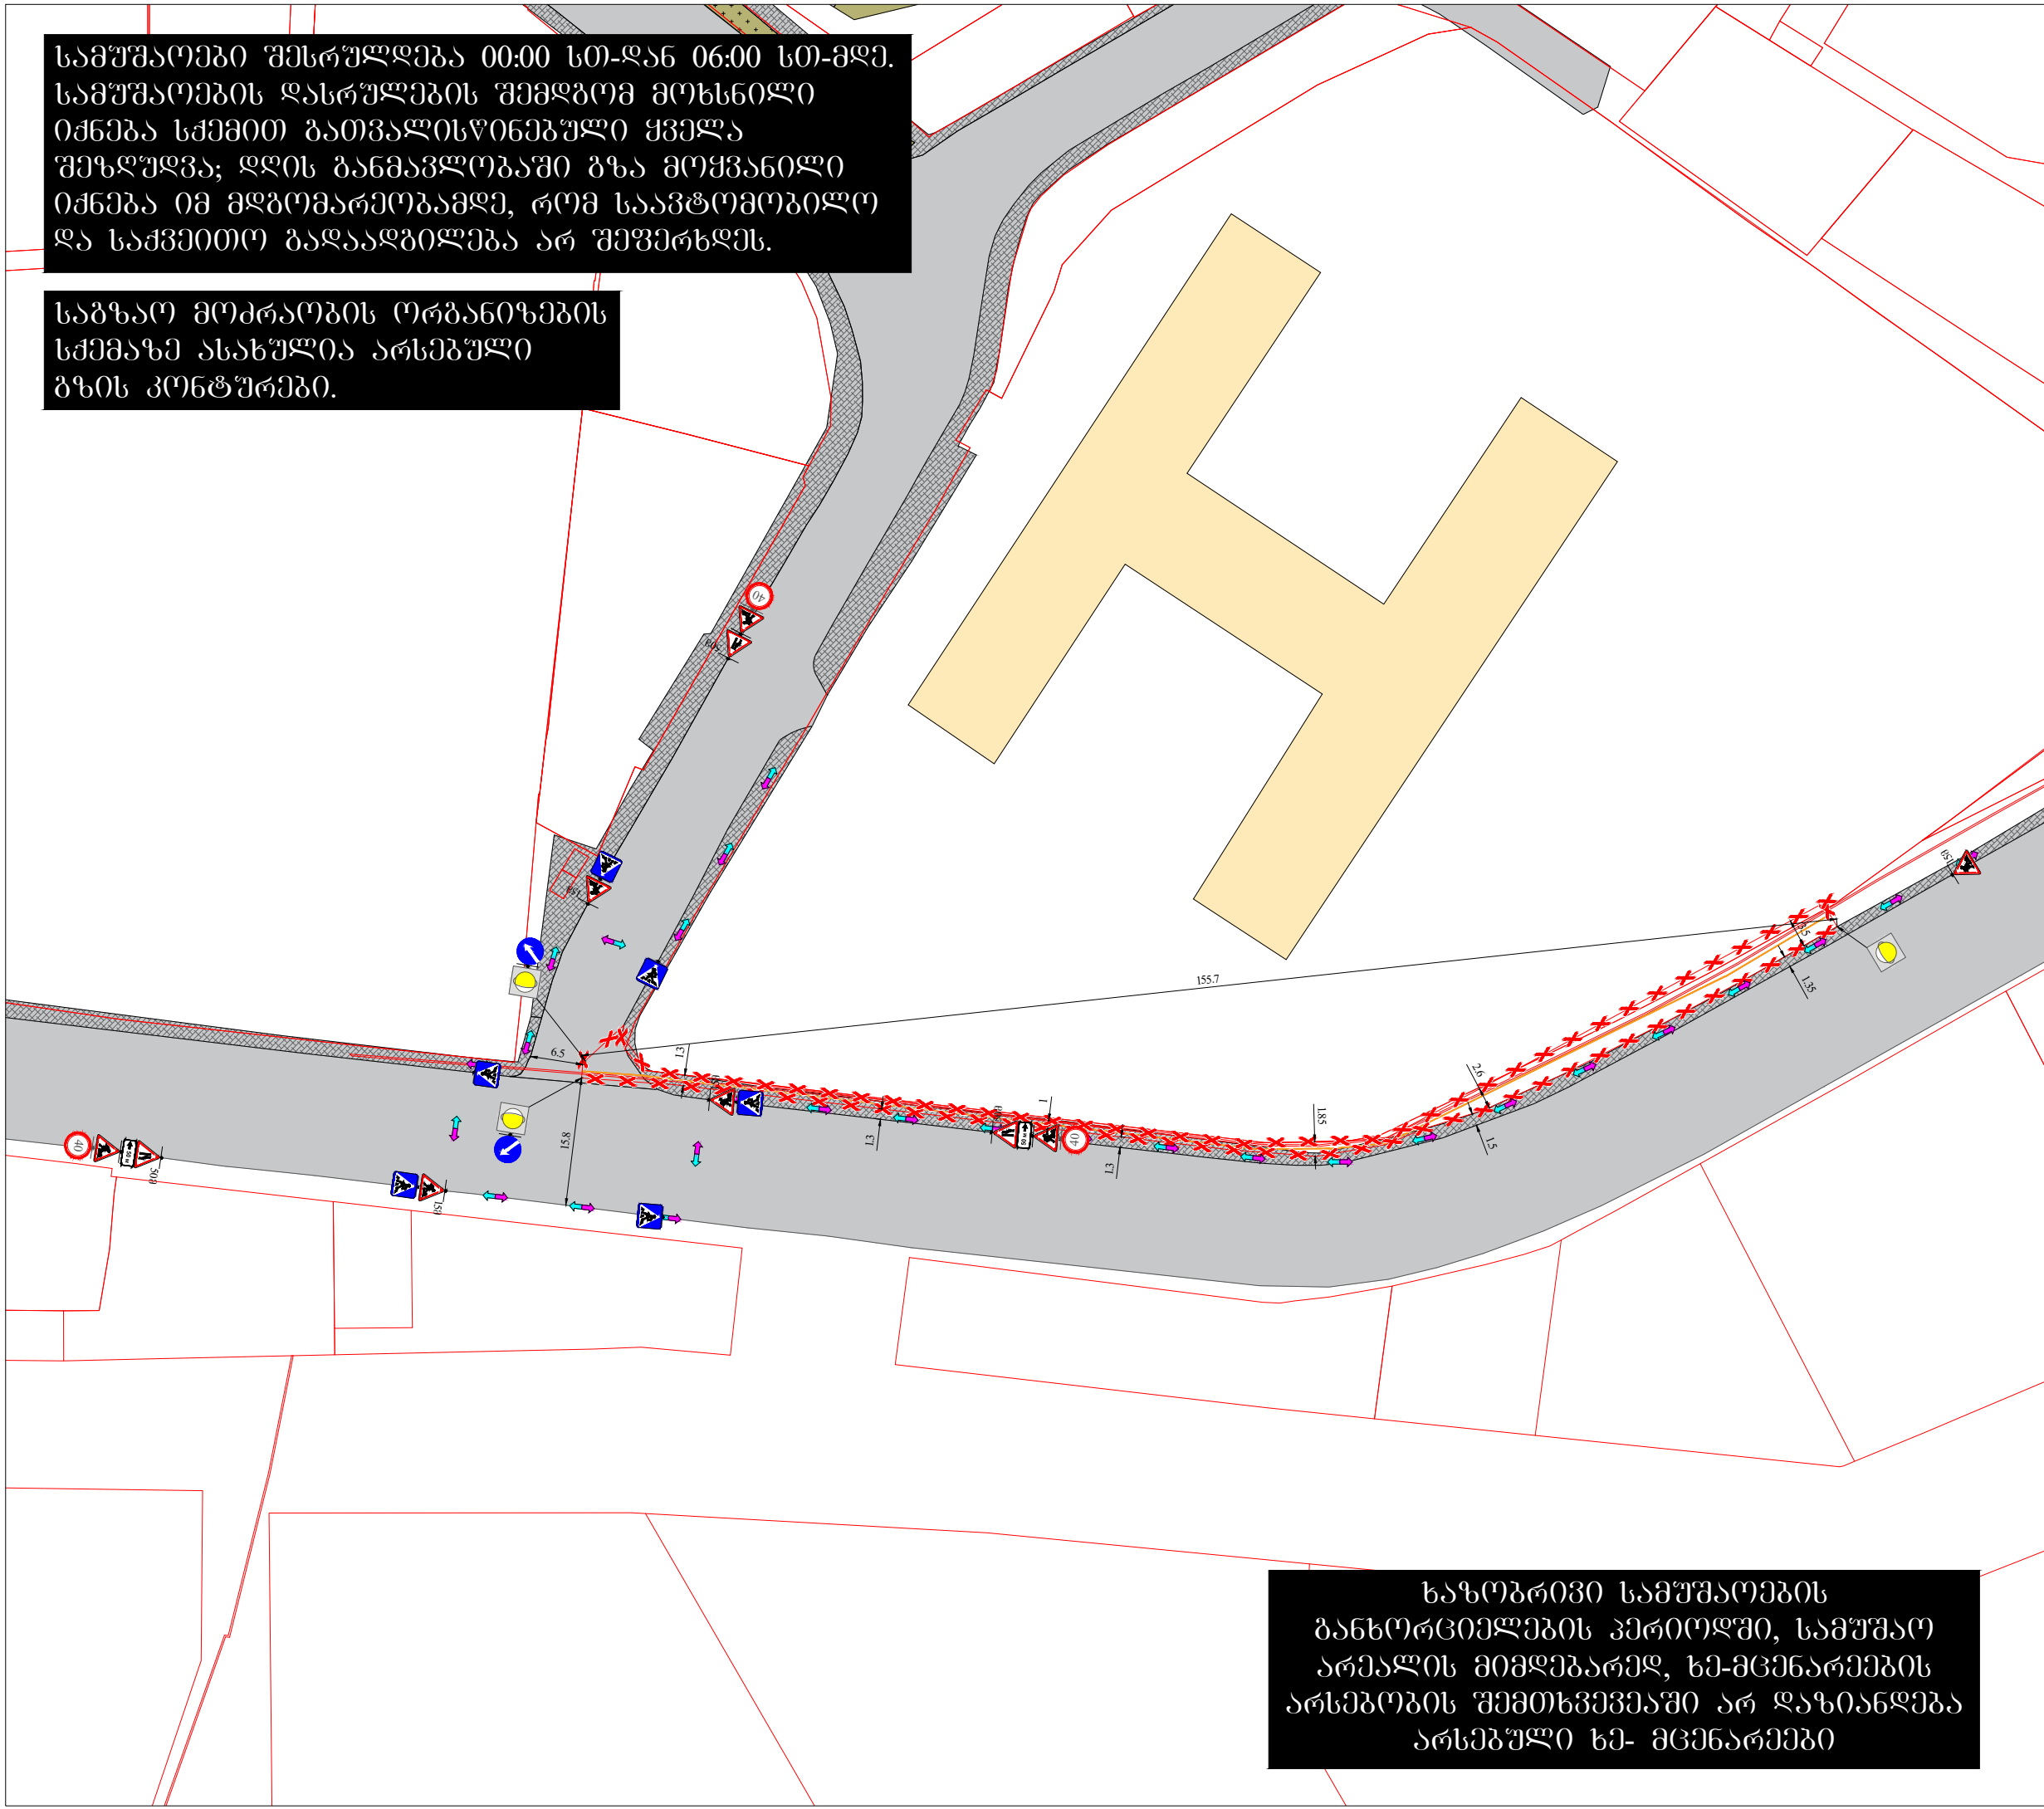

ხაზობრივი სამუშაოების
განხორციელების პერიოდში, სამუშაო
არეალის მიმდებარედ, ხე-მცენარეების
არსებობის შემთხვევაში არ დაზიანდება
არსებული ხე- მცენარეები

საგზაო მოძრაობის ორგანიზების სქემა

	მისამართი:	
თარიღი: 2025 წელი	მასშტაბი: პირობითი	
დამკვეთი:	შ.პ.ს. "პრაიმ ფროგრესი ბრუკლინი"	

შ.პ.ს. "STS" (Smart Transportation Solutions) ტელ: 577-15-55-75 598-77-88-48	შეასრულა: მიშა ტატურაშვილი შეამოწმა: ნიკა სიღამონიძე
---	---

საგზაო მოძრაობის ორგანიზაციის ტექნიკური
საშუალებები

- | | | | |
|--|-------------|--|--------------|
| | 1.21.2 - 2G | | 5.19.1 - 6G |
| | 1.21.3 - 1G | | 5.19.2 - 6G |
| | 1.26 - 7G | | შუტ. ტ7 - 3G |
| | 3.24 - 3G | | |
| | 4.2.1 - 1G | | |
| | 4.2.2 - 1G | | |


პირობითი აღნიშვნები

- | | | |
|--|-----------------------------------|--|
| | ქვეითა მოძრაობის
მიმართულება | |
| | ასფალტირებული გზა | |
| | არსებული შენობა | |
| | საკადასტრო არეალი | |
| | ტროტუარი | |
| | მიწისზედა სადგომო-გაზსადენის მილი | |



სამუშაოები შესრულდება 00:00 სთ-დან 06:00 სთ-მდე.
სამუშაოების დასრულების შემდგომ მოხსნილი
იქნება სქემით გათვალისწინებული ყველა
შეზღუდვა; დღის განმავლობაში გზა მოყვანილი
იქნება იმ მდგომარეობაში, რომ საავტომობილო

საგზაო მოძრაობის ორგანიზების
სქემაზე ასახულია არსებული
გზის კონტურები.

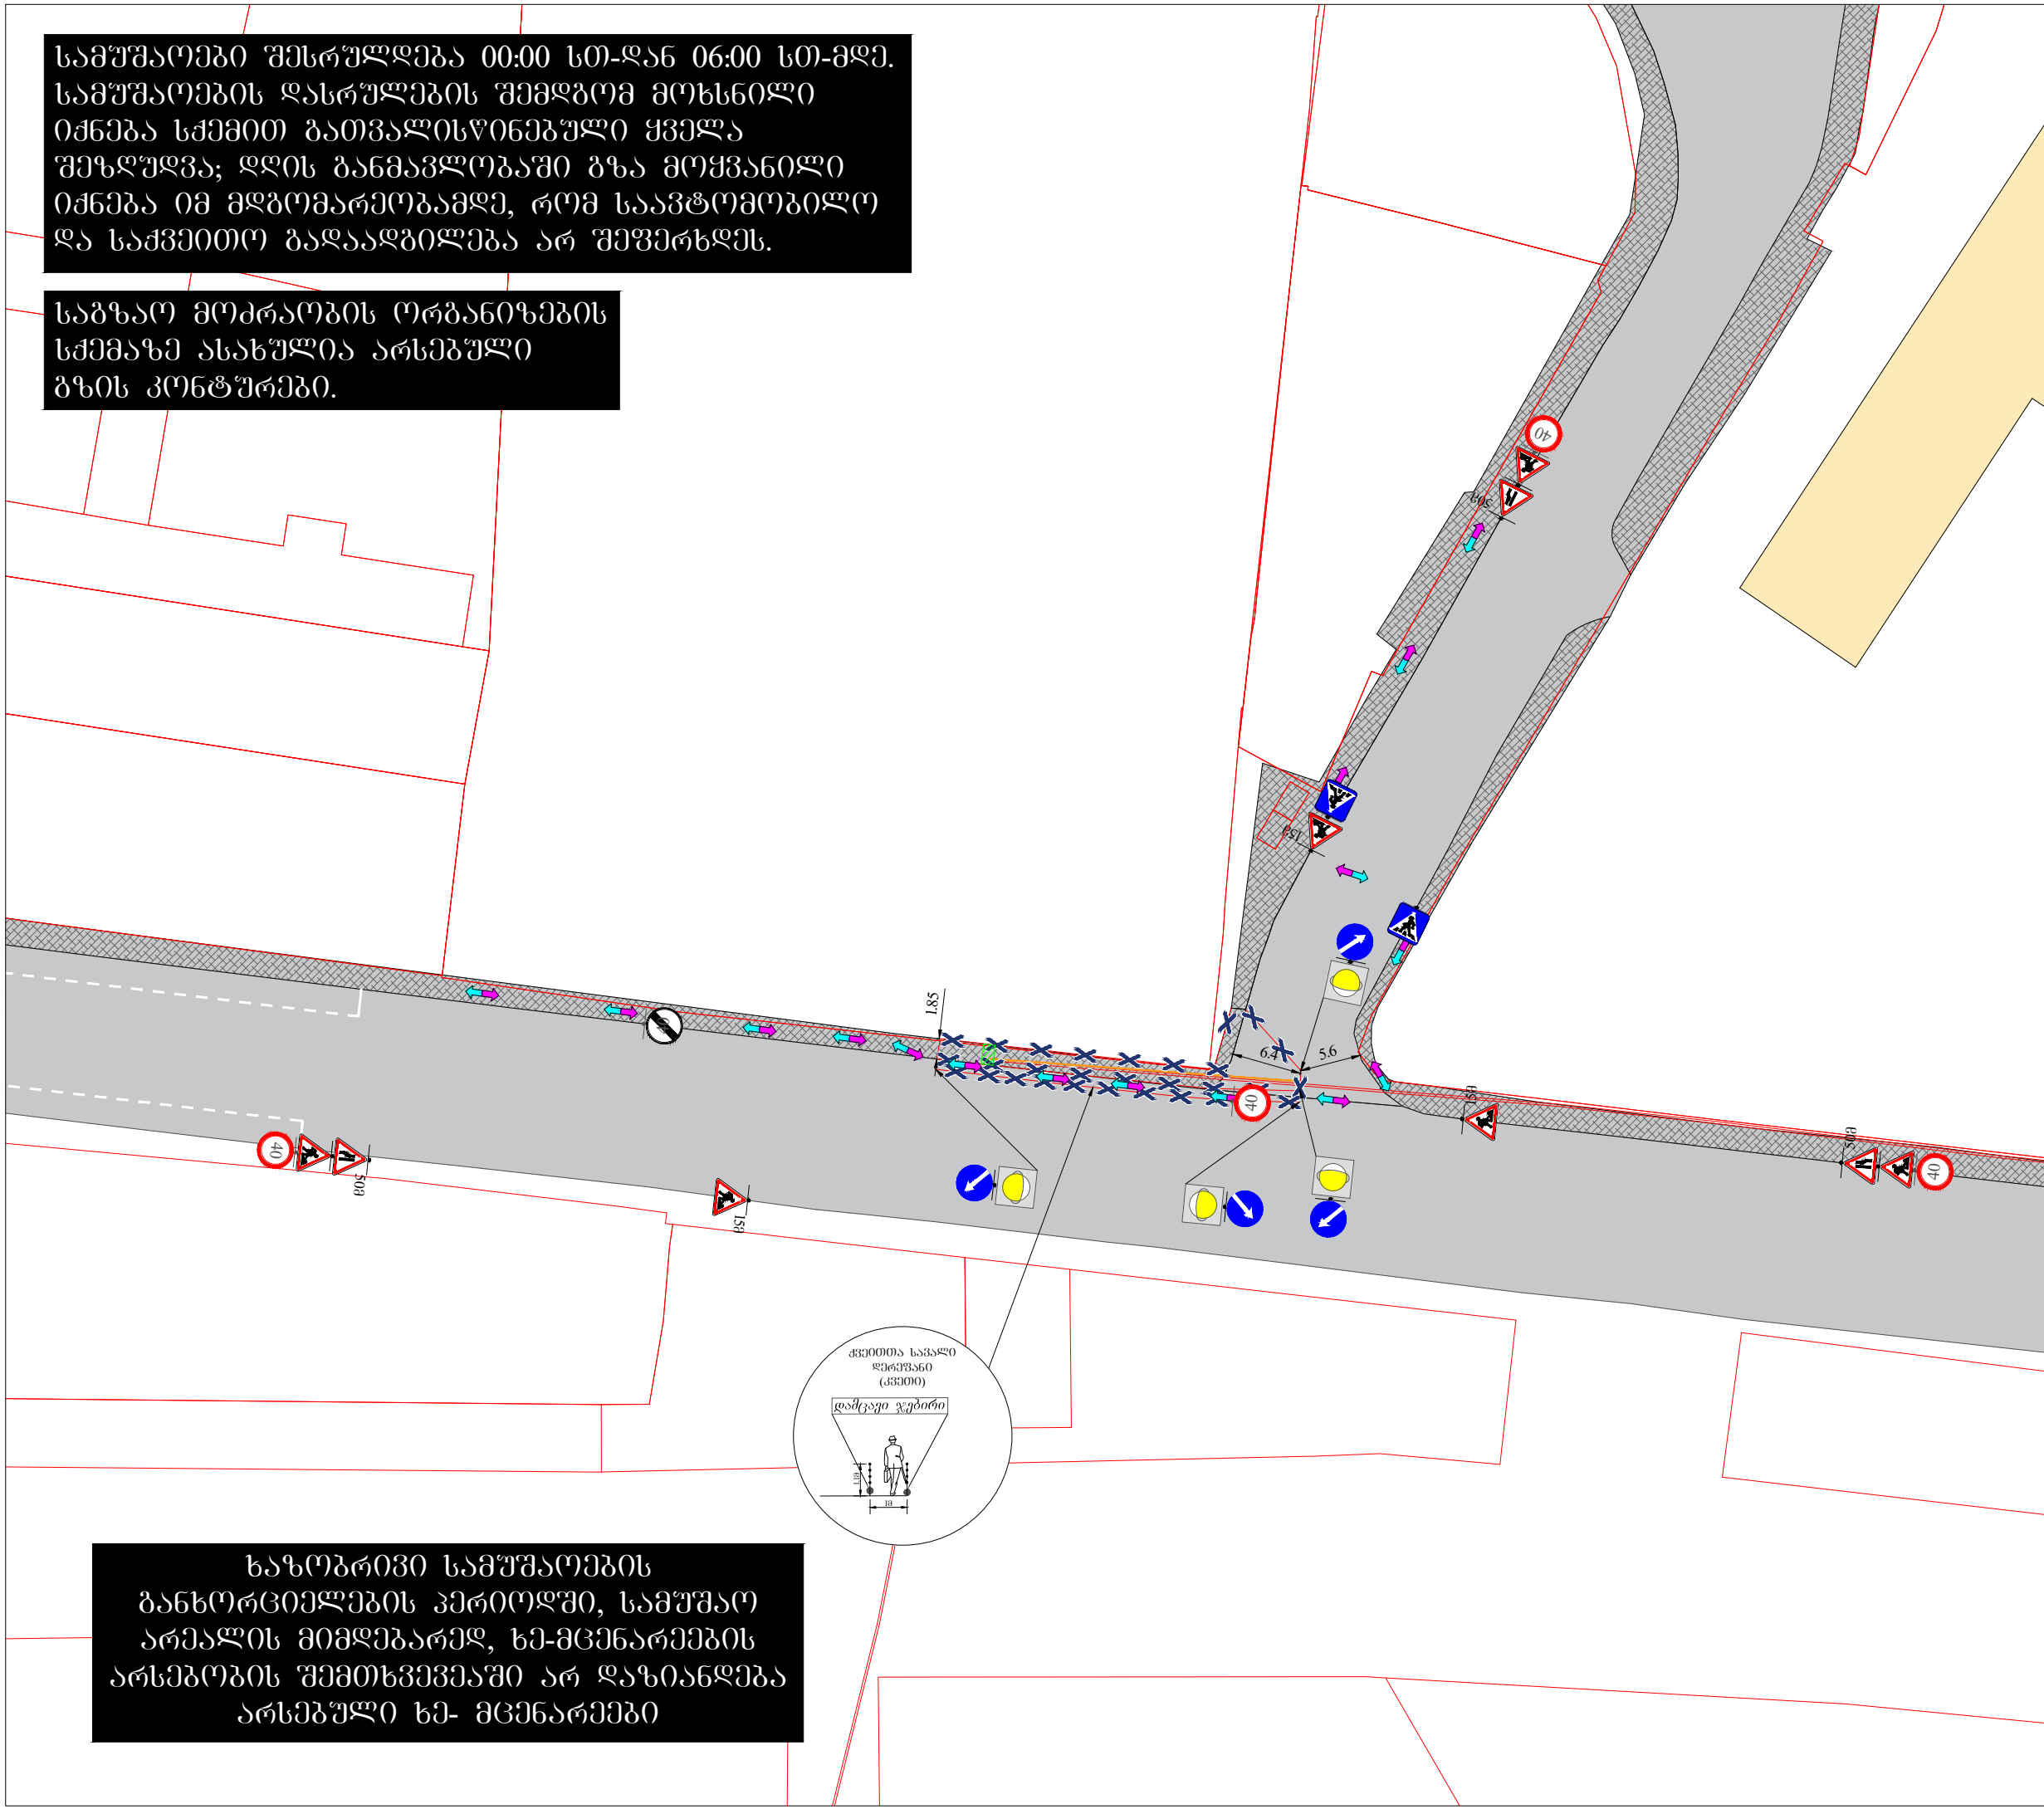

ხაზობრივი სამუშაოების
განხორციელების პერიოდში, სამუშაო
არეალის მიმდებარედ, ხე-მცენარეების
არსებობის შემთხვევაში არ ღაზიანდება
არსებული ხე- მცენარეები

საგზაო მოძრაობის ორგანიზების სქემა

თარიღი: 2025 წელი	მასშტაბი: პირობითი
დამკვეთი:	შ.პ.ს. "პრაიმ ფრონტი ბრუკლინი"

შ.პ.ს. "STS" შპს-ის სახელით: გიორგი ტაყაშვილი
(Smart Transportation Solutions)
ტელ: 577-15-55-75 598-77-88-48
შეამოწმა: ნიკა სილაგოშვილი

საგზაო მოძრაობის ორგანიზების ტექნიკური
საშუალებები

- | | | | |
|--|-------------|--|--------------|
| | 1.21.2 - 2G | | 5.19.1 - 2G |
| | 1.21.3 - 1G | | 5.19.2 - 2G |
| | 1.26 - 6G | | შუბ. ტ7 - 4G |
| | 3.24 - 4G | | |
| | 3.25 - 1G | | |
| | 4.2.1 - 4G | | |
| | 4.2.2 - 4G | | |

პირობითი აღნიშვნები

- | | | |
|--|--|--|
| | ქვეითი მოძრაობის მიმართულება | |
| | უსაფრთხოების ზონები | |
| | ასფალტირებული გზა | |
| | არსებული შენობა | |
| | საკადასტრო არეალი | |
| | ტროტუარი | |
| | მიწისზედა სადემონტაჟო გაზსადენის მილი | |
| | მიწისქვეშა სადემონტაჟო გაზსადენის მილი | |
| | აღსადგენი საფარი | |

სამუშაოები შესრულდება 00:00 სთ-დან 06:00 სთ-მდე.
სამუშაოების დასრულების შემდგომ მოხსნილი
იქნება სქემით გათვალისწინებული ყველა
შეზღუდვა; დღის განმავლობაში გზა მოყვანილი
იქნება იმ მდგომარეობაში, რომ საავტომობილო

საგზაო მოძრაობის ორგანიზების
სქემაზე ასახულია არსებული
გზის კონტურები.

აღნიშნულ მონაკვეთში
გაზსადენის დამონტაჟი არ
ხორციელდება

აღნიშნულ მონაკვეთში
გაზსადენის დამონტაჟი არ
ხორციელდება


განხორციელების პერიოდში, სამუშაო
არეალის მიმდებარედ, ხე-მცენარეების
არსებობის შემთხვევაში არ დაზიანდება
არსებული ხე- მცენარეები

საგზაო მოძრაობის ორგანიზების სქემა

	მისამართი:	
თარიღი: 2025 წელი	მასშტაბი: პირობითი	
დამკვეთი:	შ.პ.ს. "პრაიმ ფროგრესი ბრუნა"	

შ.პ.ს. "STS" (Smart Transportation Solutions) ტელ: 577-15-55-75 598-77-88-48	შეასრულა: მიწა ტაქტურაში შეამოწმა: ნიკა სილაგოშვილი
---	--

საგზაო მოძრაობის ორგანიზების ტექნიკური
საშუალებები

- 1.26 - 2გ
- 5.19.1 - 4გ
- 5.19.2 - 4გ
- შუქ. ტ7 - 8გ


Handwritten signature

პირობითი აღნიშვნები

- ქვეითა მოძრაობის
მიმართულება
- დენტური ღობე
- ასფალტირებული გზა
- გრუნტოვანი გზა
- საკადასტრო არეალი
- ტროტუარი
- მიწისზედა სადემონტაჟო გაზსადენის მილი
- მიწისქვეშა სადემონტაჟო გაზსადენის მილი
- 



საგზაო მოძრაობის ორგანიზების
სქემაზე ასახულია არსებული
გზის კონტურები.

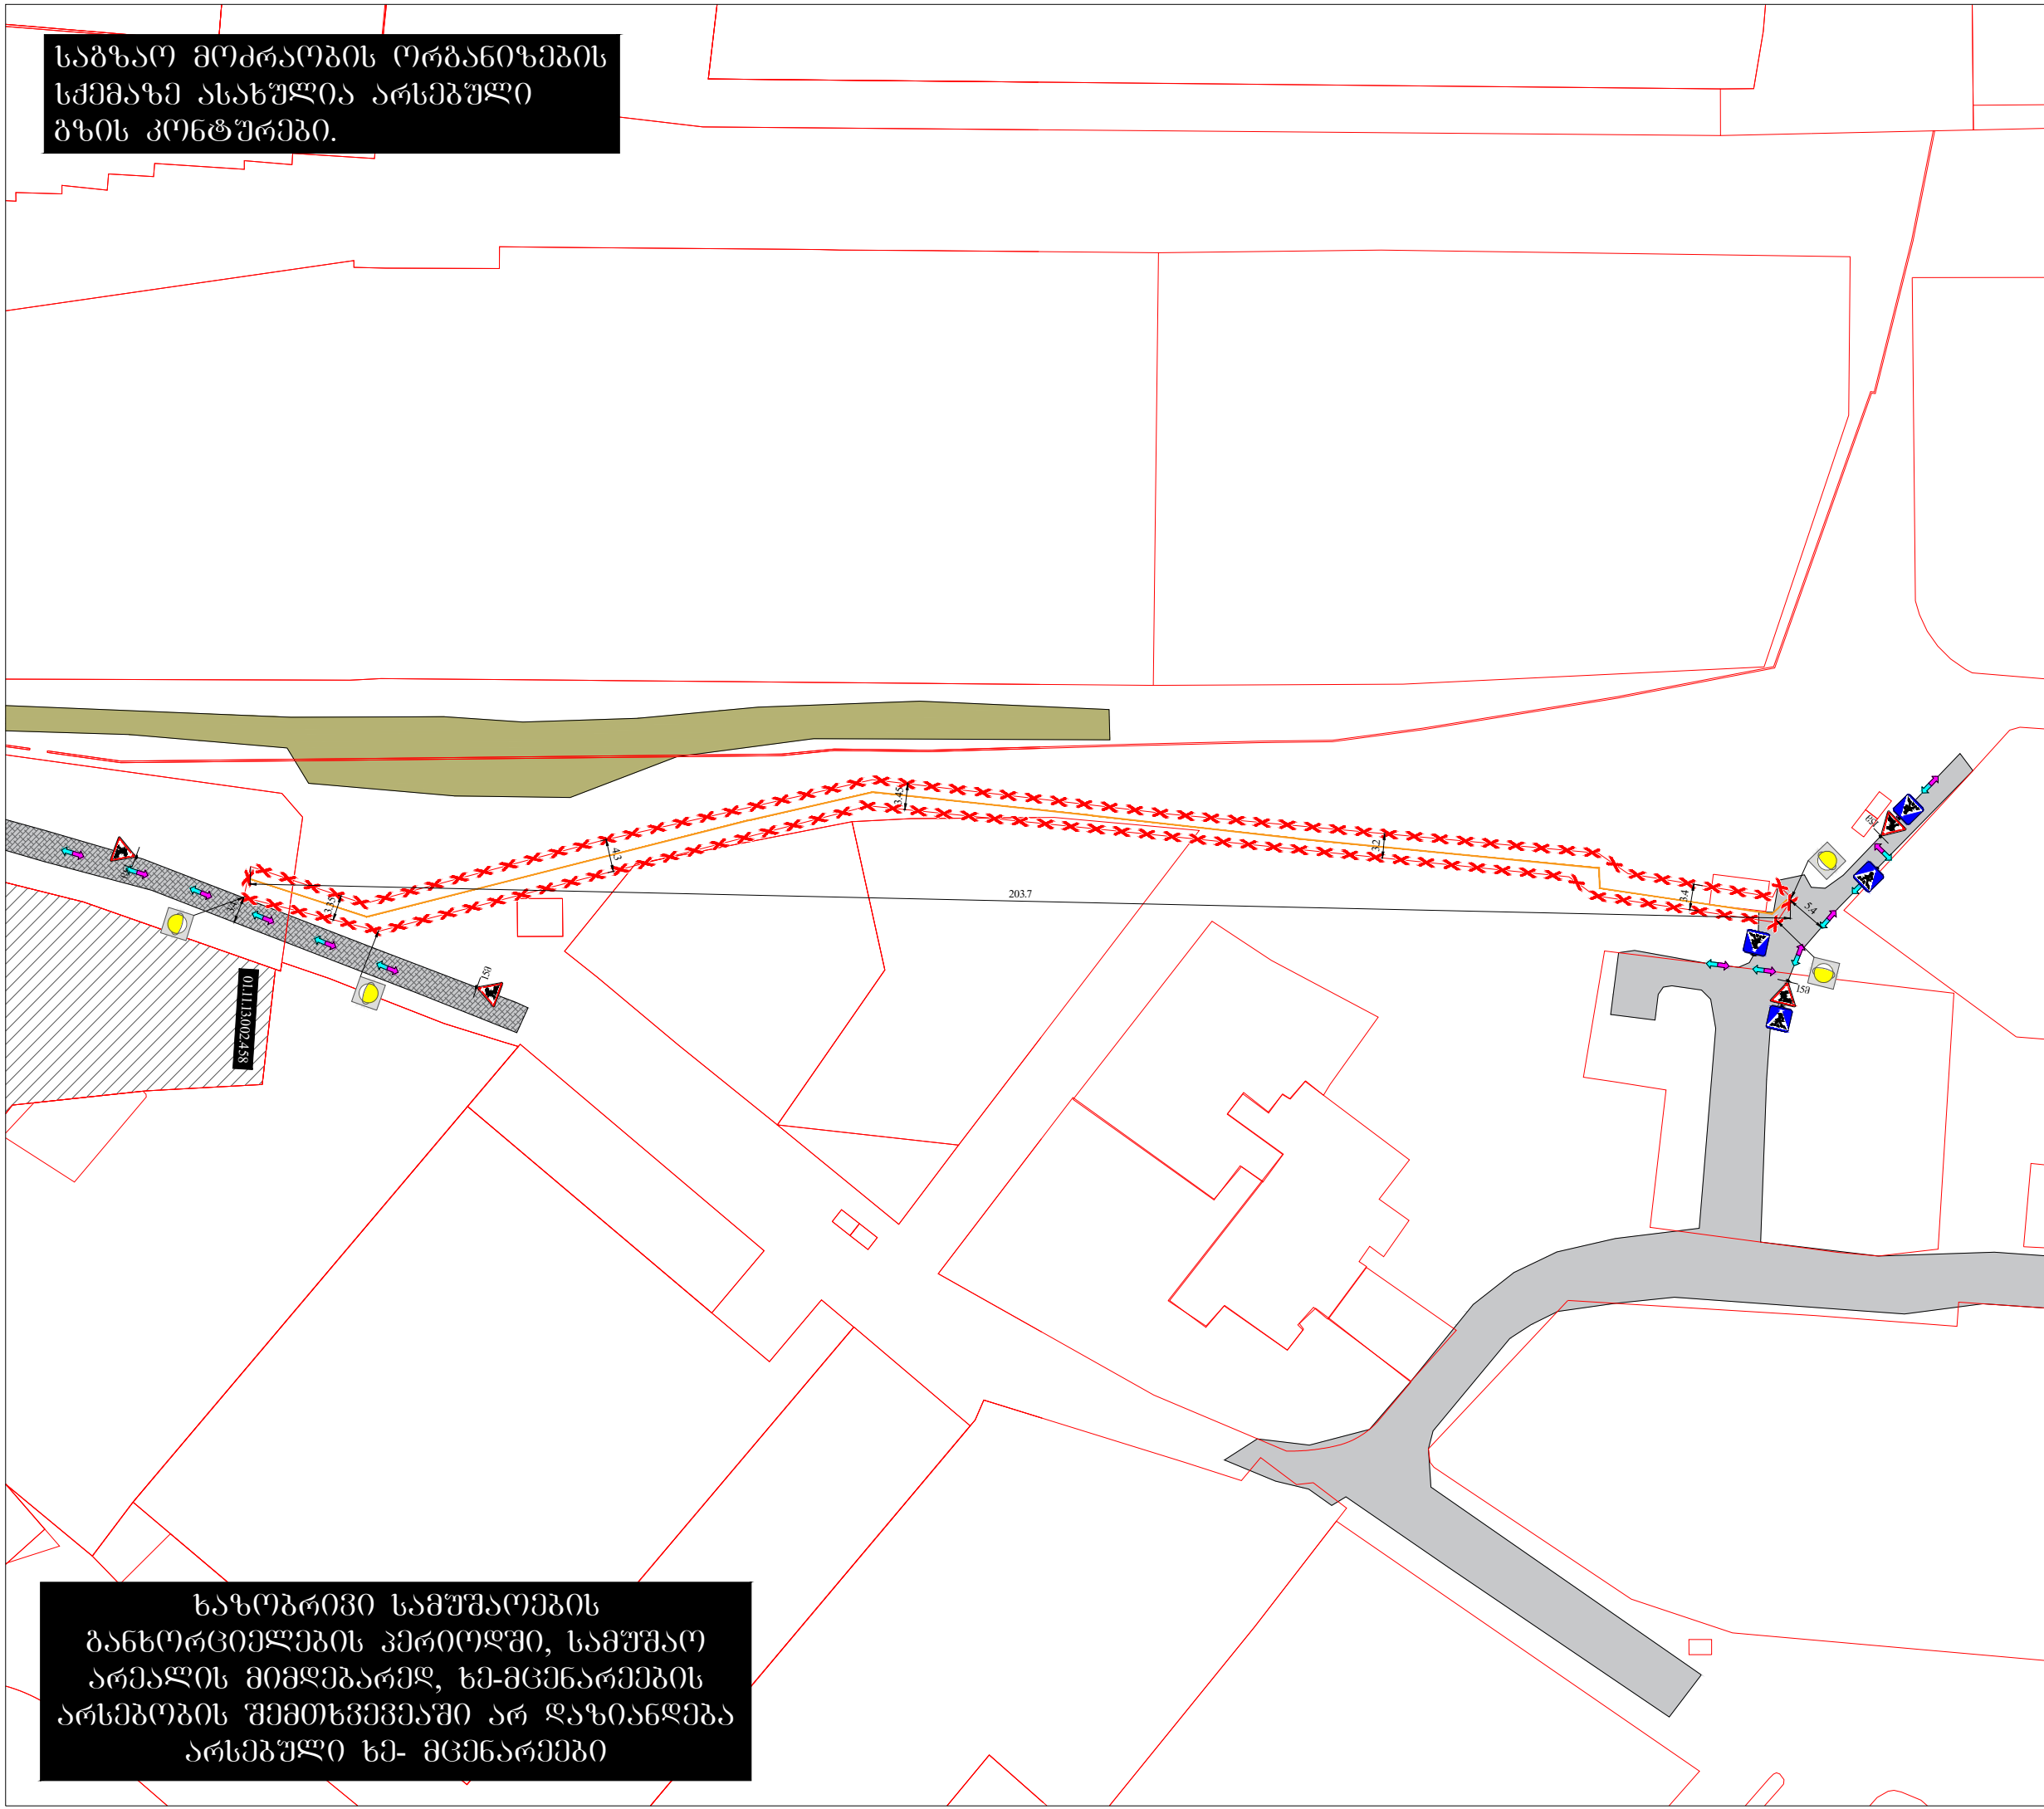

განხორციელების პერიოდში, სამუშაო
არეალის მიმდებარედ, ხე-მცენარეების
არსებობის შემთხვევაში არ დაზიანდება
არსებული ხე- მცენარეები

საგზაო მოძრაობის ორგანიზების სქემა




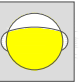

თარიღი: 2025 წელი	მასშტაბი: პირობითი
-------------------	--------------------

დამკვეთი:	შ.პ.ს. "პრაიმ ფროფრთი ბრუკი"
-----------	---------------------------------

შ.პ.ს. "STS" (Smart Transportation Solutions) ტელ: 577-15-55-75 598-77-88-48	შეასრულა: გიშა ტატურაშვილი შეამოწმა: ნიკა სიღამონიძე
---	---

საგზაო მოძრაობის ორგანიზაციის ტექნიკური
საშუალებები




პირობითი აღნიშვნები

-  ქვეითთა მოძრაობის
მიმართულება
-  დეტურული ღობე
-  ასფალტირებული გზა
-  გრუნტოვანი გზა
-  საკადასტრო არეალი
-  ტროტუარი
-  მიწისზედა სადემონტაჟო გაზსადენის მილი



საგზაო მოძრაობის ორგანიზების
სქემაზე ასახულია არსებული
გზის კონტურები.

ხაზობრივი სამუშაოების
განხორციელების პერიოდში, სამუშაო
არეალის მიმდებარედ, ხე-მცენარეების
არსებობის შემთხვევაში არ დაზიანდება
არსებული ხე- მცენარეები

სამუშაოების მიმდინარეობის
დროს ქვეითთათვის
უზრუნველყოფილი იქნება
უსაფრთხო გადაადგილება


01.11.13.002.458

საგზაო მოძრაობის ორგანიზების სქემა

საგზაო მოძრაობის ორგანიზების დროებითი სქემა. (პლაკი X) (ხაზობრივი ნაგებობის დემონტაჟის პერიოდში)	
თარიღი: 2025 წელი	მასშტაბი: პირობითი

შ.პ.ს. "STS" შპს-ის სახელით: გიორგი ტაყაშვილი
(Smart Transportation Solutions)
ტელ: 577-15-55-75
598-77-88-48
შეამოწმა: ნიკა სიღამონიძე

საგზაო მოძრაობის ორგანიზაციის ტექნიკური
საშუალებები

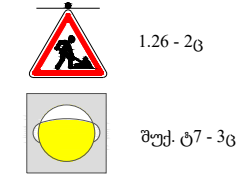

Handwritten signature

პირობითი აღნიშვნები	
	ქვეითთა მოძრაობის მიმართულება
	დენტური ღობე
	ასფალტირებული გზა
	გრუნტოვანი გზა
	საკადასტრო არეალი
	ტროტუარი
	მიწისზედა სადემონტაჟო გაზსადენის მილი

