



















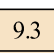




N	თარიღი	აღწერა
1	DATE1	DESCRIPTION1
2	DATE2	DESCRIPTION2
3	DATE3	DESCRIPTION3
4	DATE4	DESCRIPTION4
5	DATE5	DESCRIPTION5
6	DATE6	DESCRIPTION6


დამუშავდა: 08.02.2022



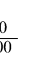მისამართი	თარიღი	08.02.2022
სტაფი:	ფარგული	A1


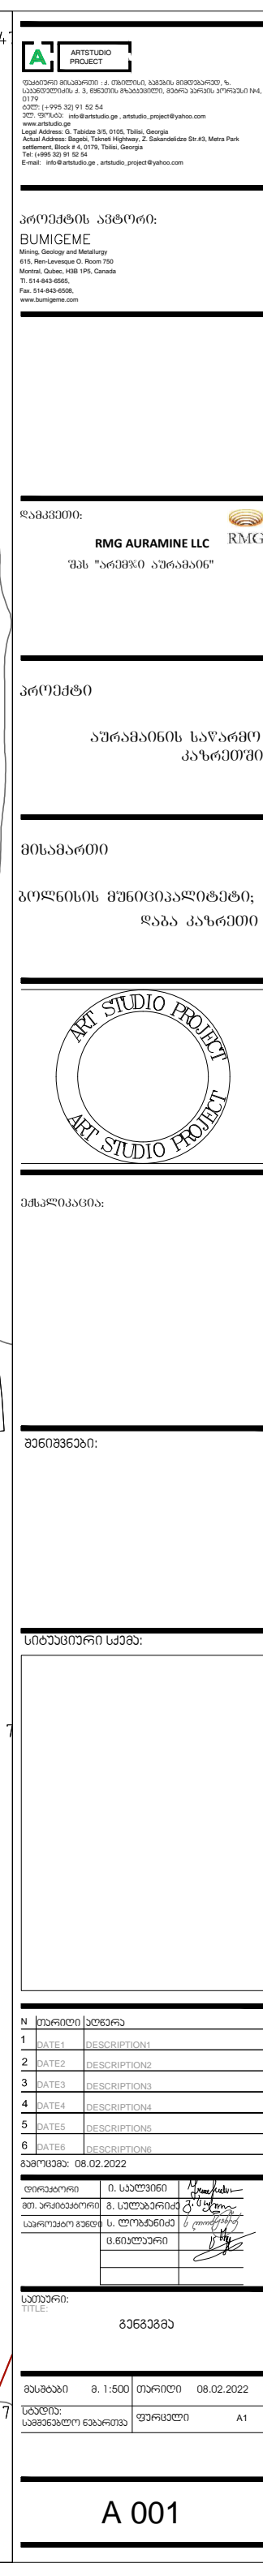


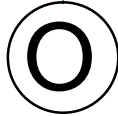





მასშტაბი 1:500	თარიღი 08.02.2022
საფურცელი: სამუშაო ნაწილი	ფურცელი A1

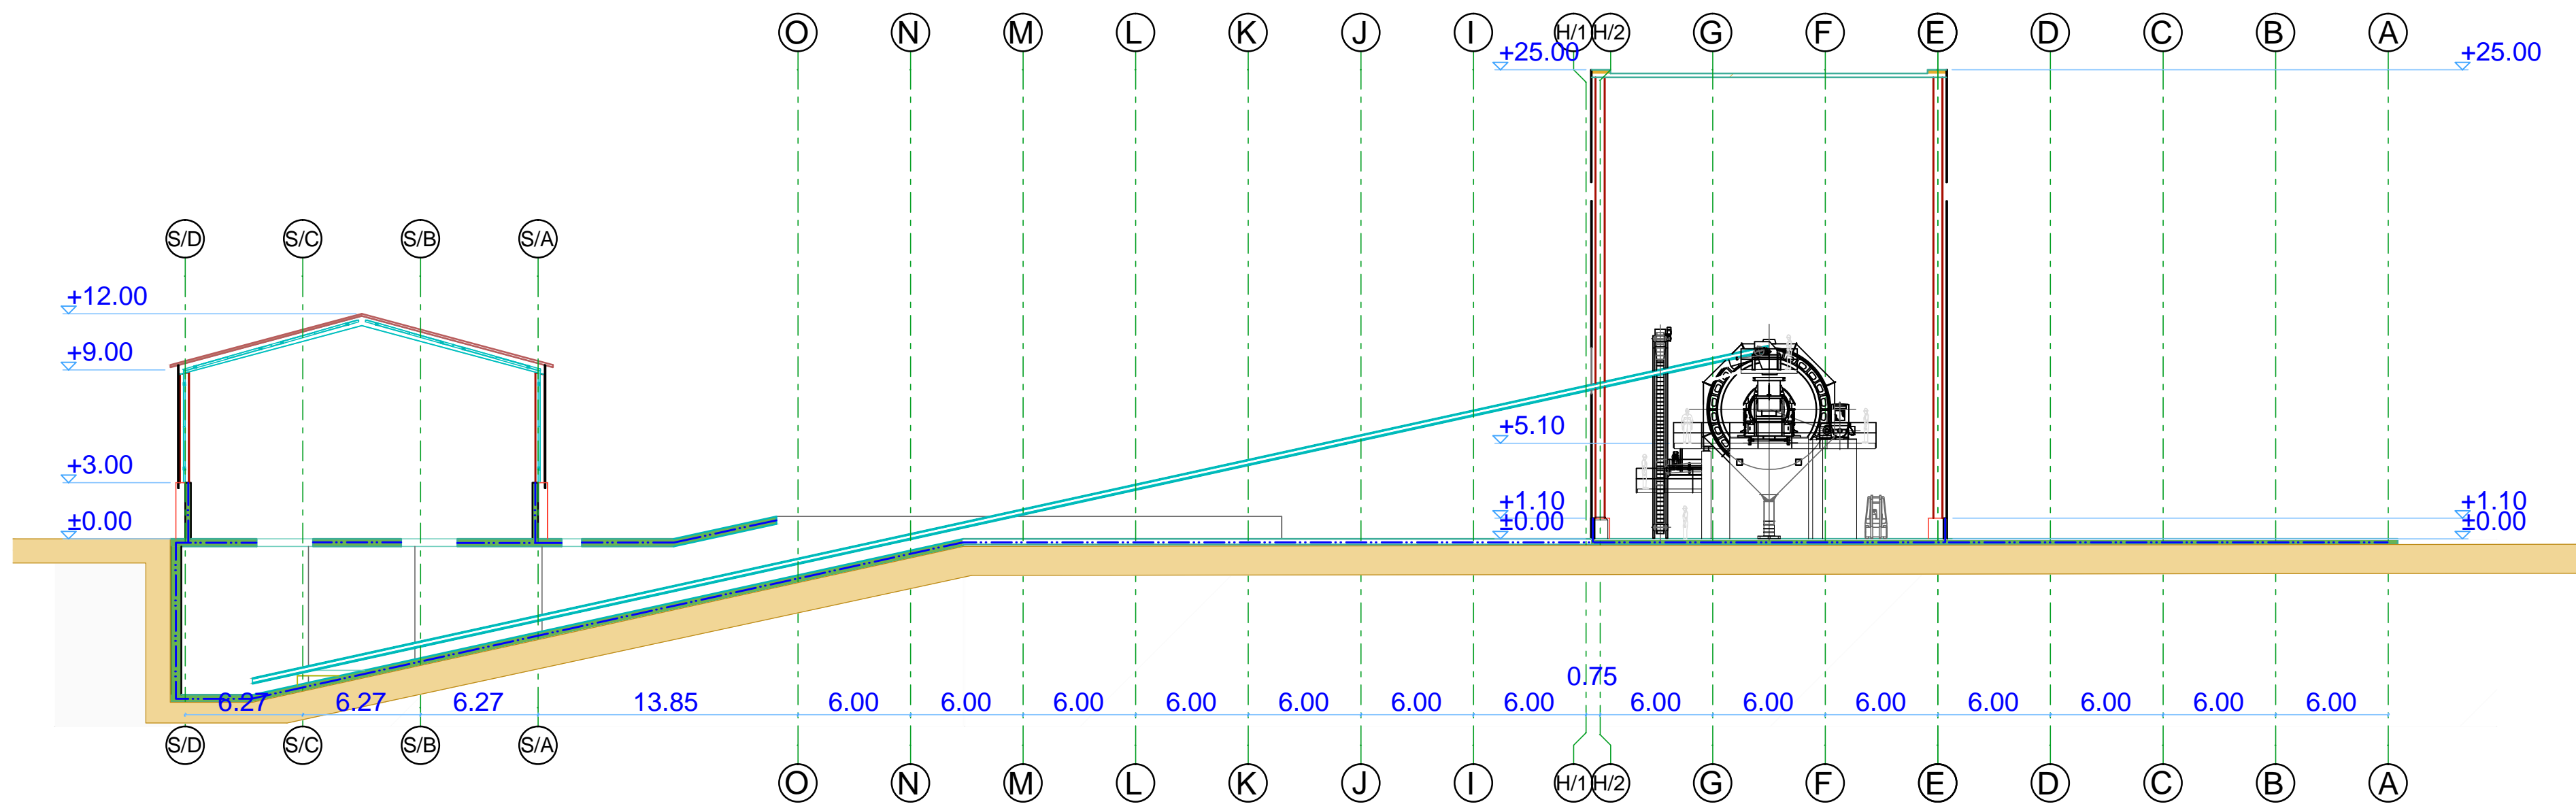[illegible]

ჭრილობა 2-2

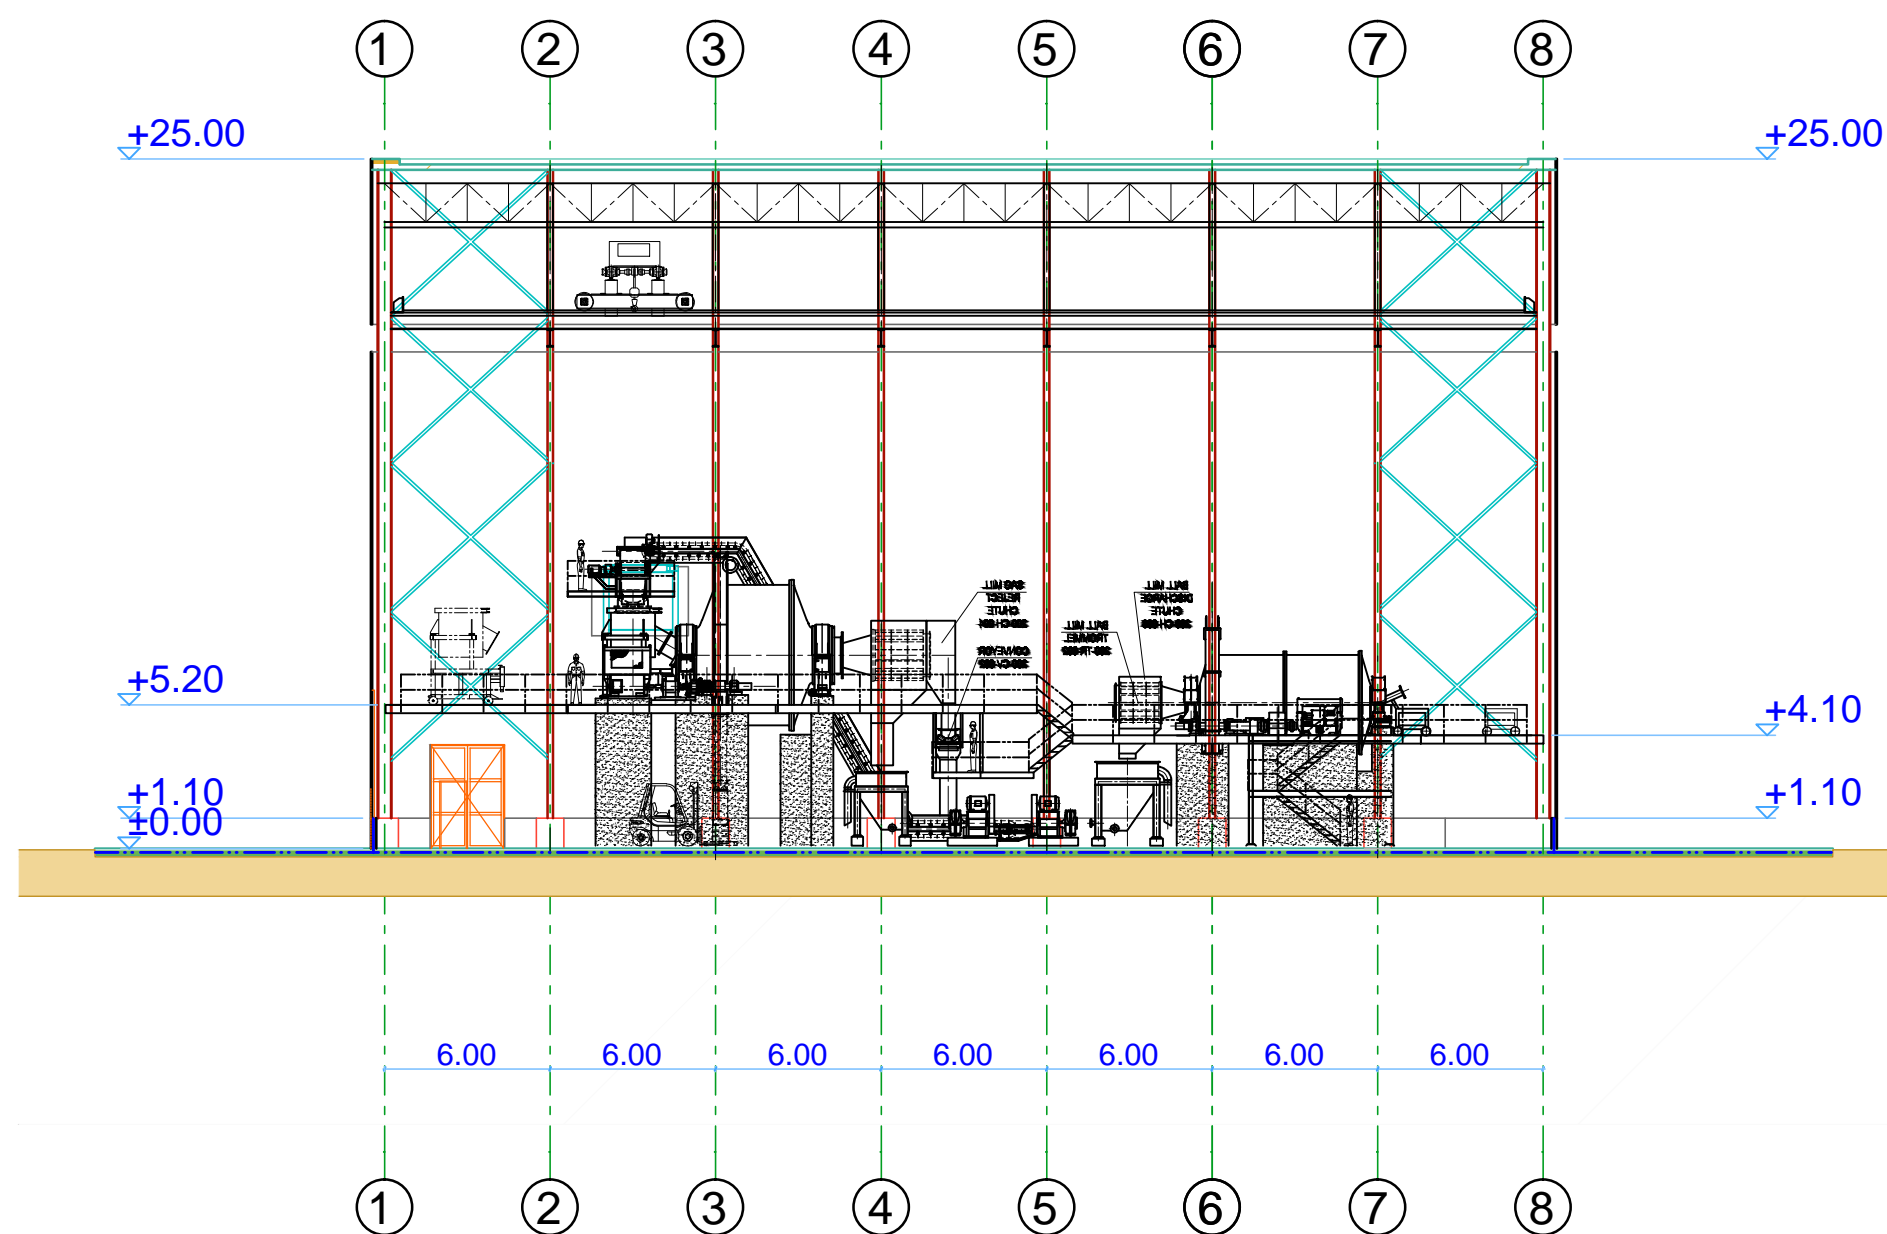

ჭრილი S/2-S/2

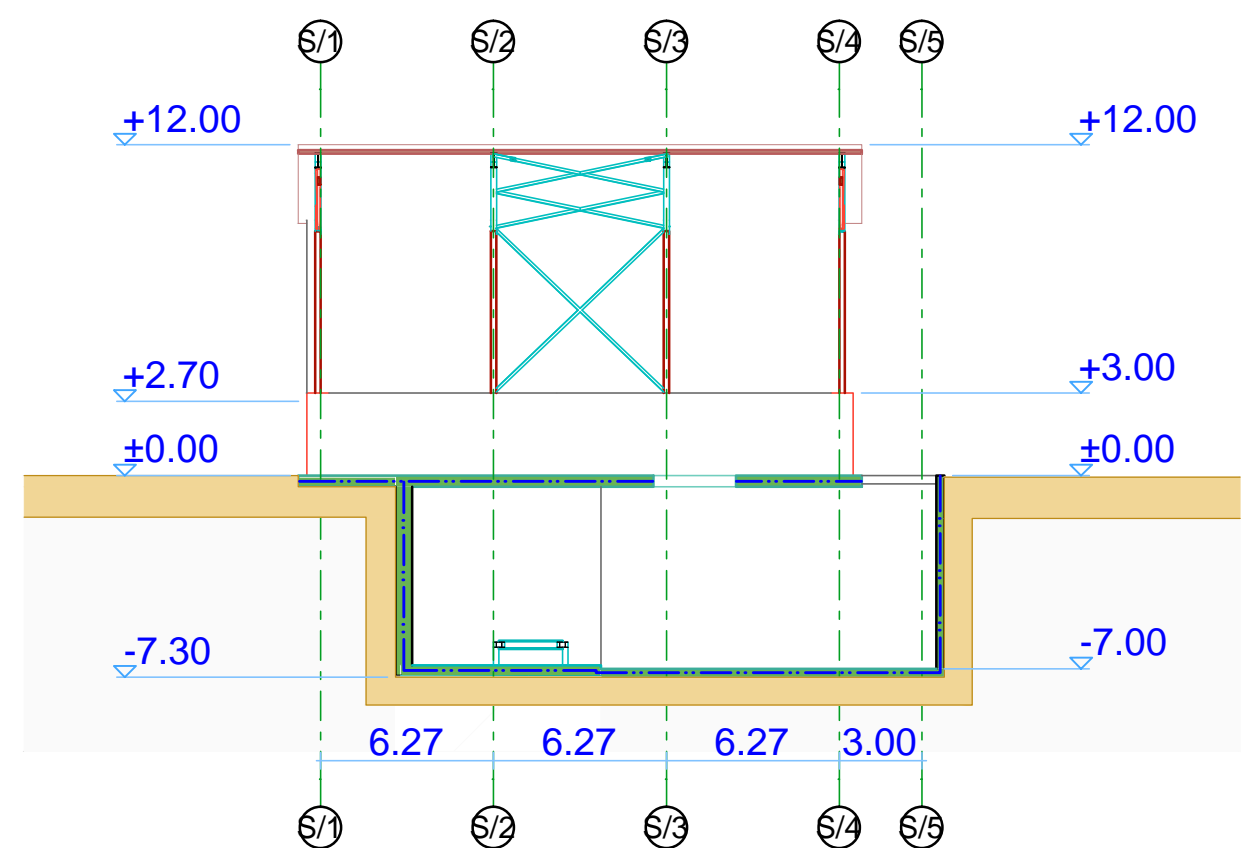

მასშტაბი	მ. 1:100	თარიღი	08.02.2022
----------	----------	--------	------------

ჭრილი E/2-E/2

