
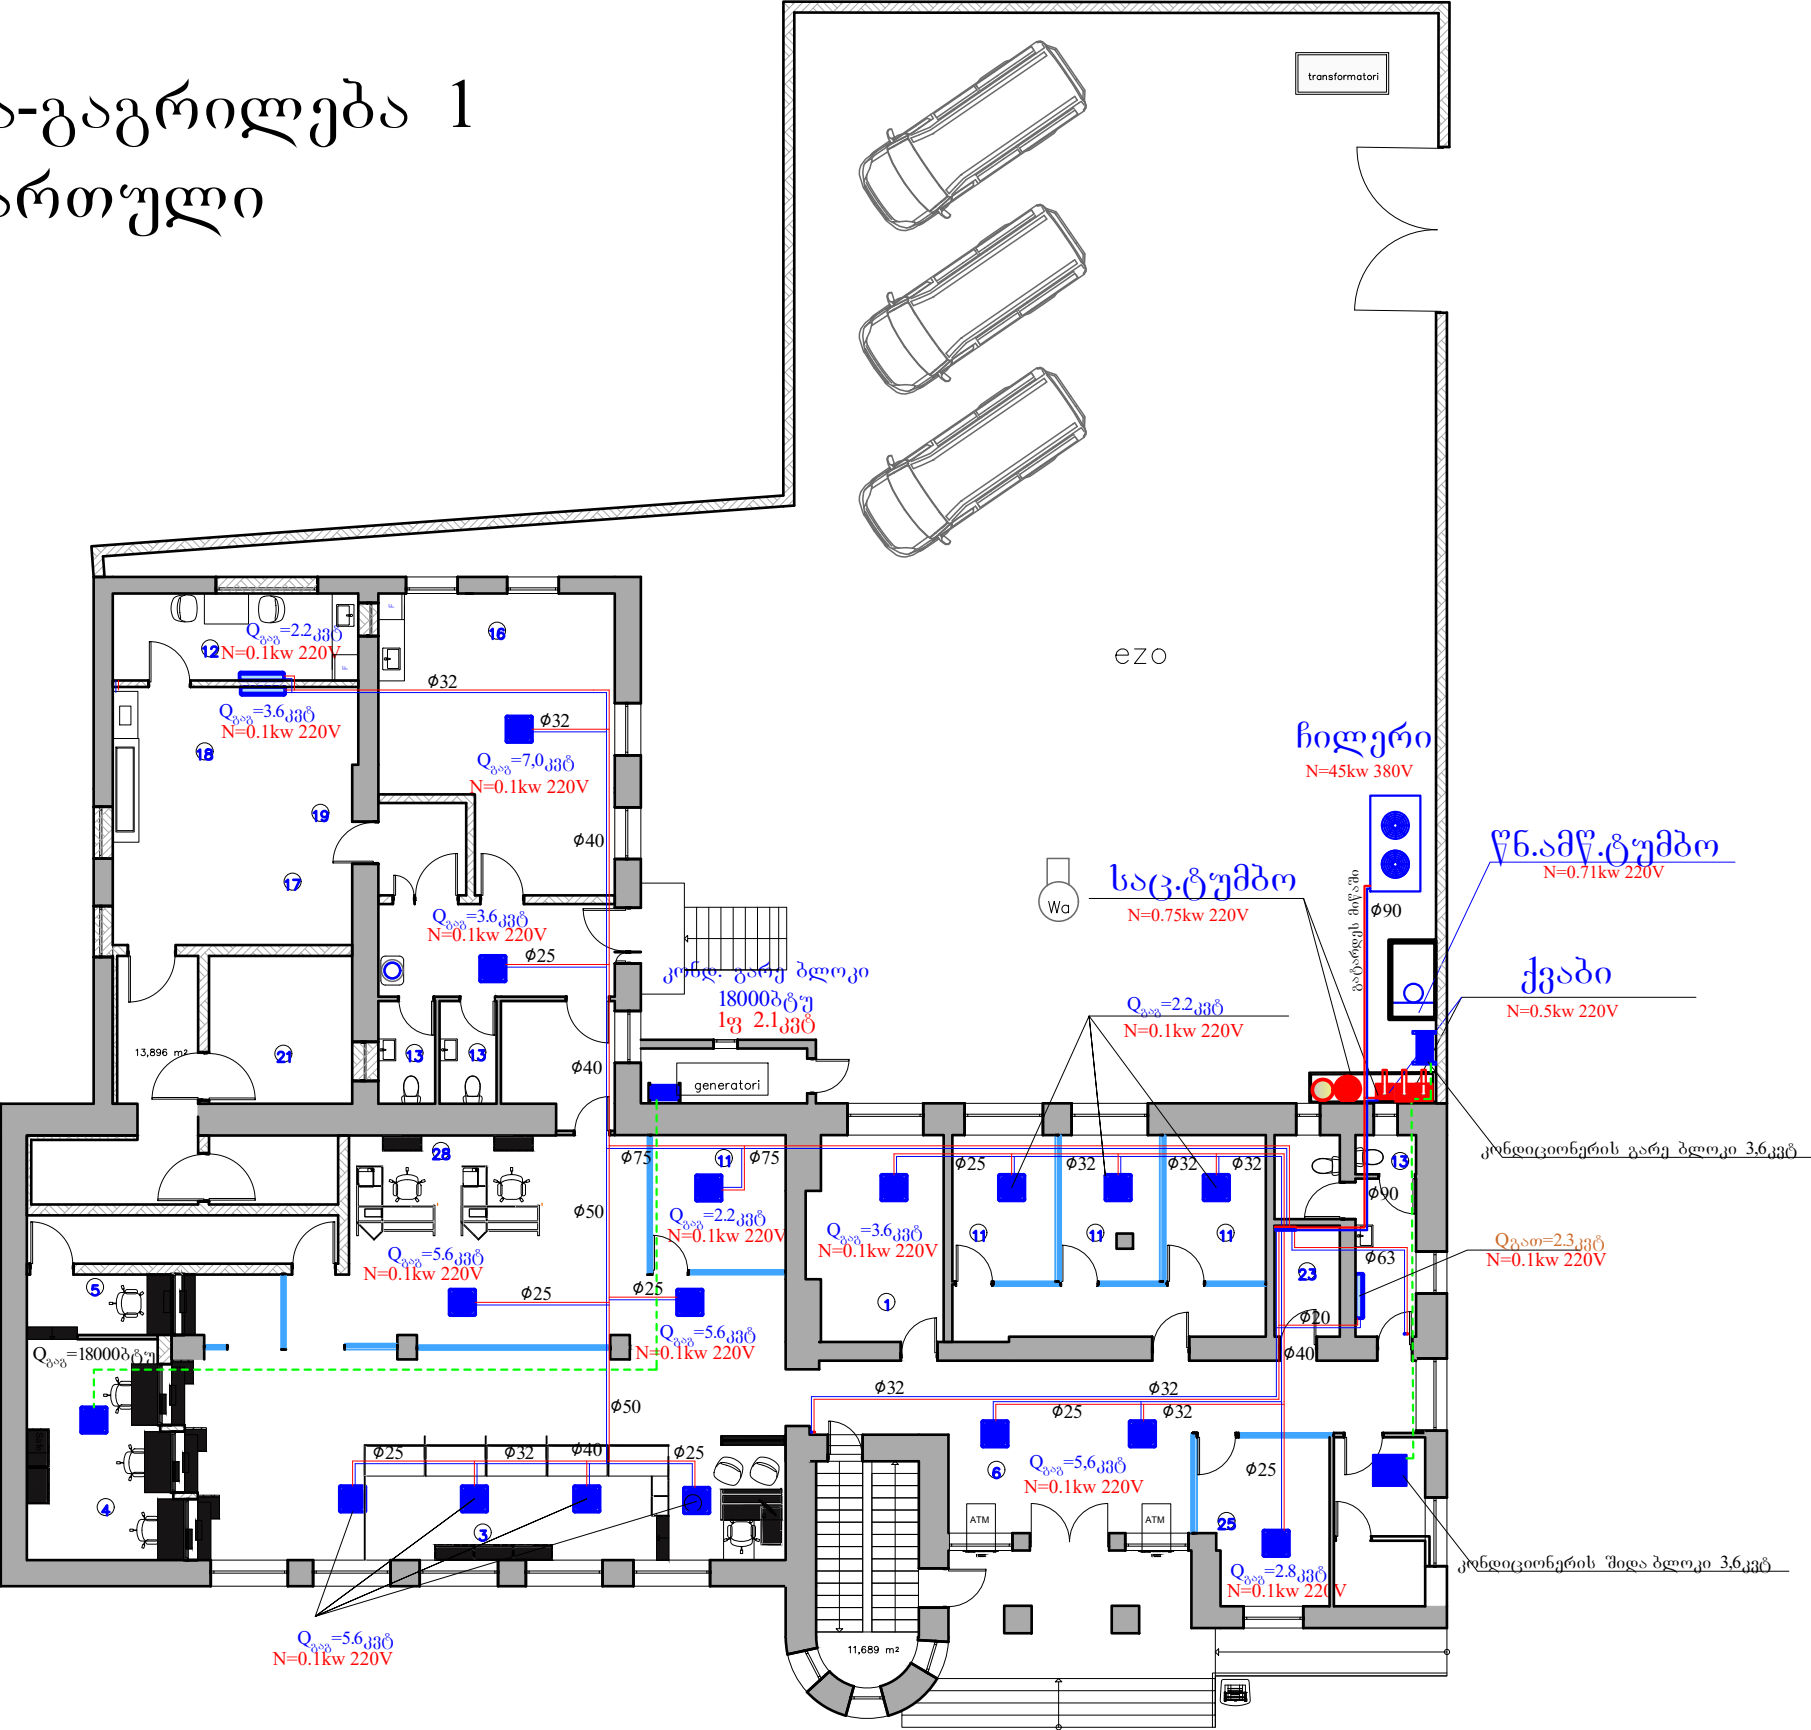


გათბობა-გაგრილება 1
სართული

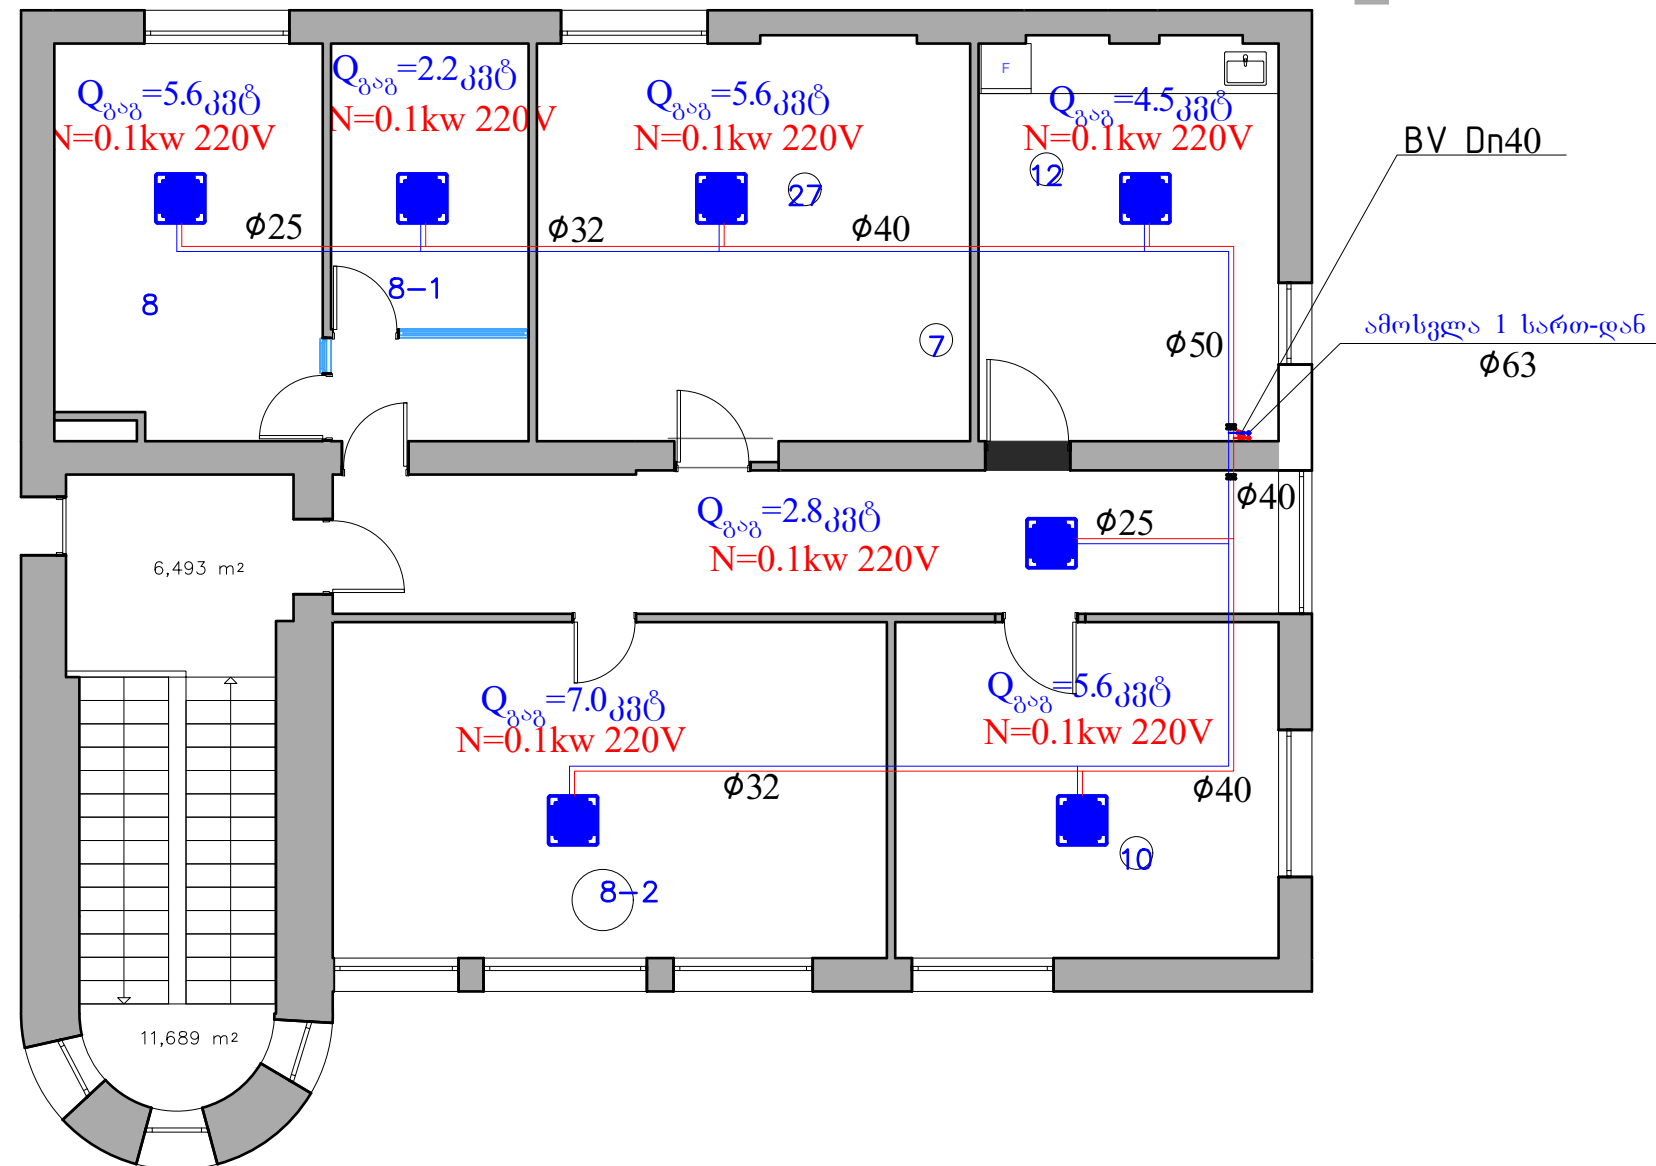


ფორმატი		ხაშური 2026	
AA 3			
1. ფილიალის მართველი -1 2. საოპმენეჯერი -1 3. მოღარე ოპ. (ფიზიკური პირი) -5 4. მოღარე -3 5. ოქრ. ღომბარდი -1 6. მითერი -1 7. ურთიერთობის მენჯერი -3 8. საკრედიტო ოფიცერი -13 9. ბანკომატების ექსპერტი -1 10. IT -1 11. შეხვედრების ოთახი -4 12. სამხარეულო -2 13. WC -4 14 . ტექოთახი -1 15. არქივი -1 16. ინკასაცია -10 17. ოქროს სპეც. -2 18. გადამთვლელი მოღარე - 3 19. უფროსი მოღარე -1 20. კორდინატორი -1 21. ფულის საცავი -1 22. ოქროს საცავი -1 23. გარდერობი -1 24. ინკასაციის სასაწყობე ფართი -1 25. ავტო ღომბარდი -1 26. GAGგანვადების მენეჯერი -1 27. რეზერვი -4 28. მოღარე ოპ. (იურიდიული პრ.) -2			
პირობითი აღნიშვნები			
შენიშვნები			
მასშტაბი:			
პრაექტორი	გ. ანჯაფარიძე		
დაამუშავა	გ.მკვდელიშვილი		
მექანიკური ნაწილი			
ნახაზი			
გათბობა-გაგრილება 1 სართული			
სტილია	მასშტაბი	ფურც	
მუშა. პროექტი	1:100		

გათბობა-გაგრილება 2 სართული


[illegible]

სისტემა 1

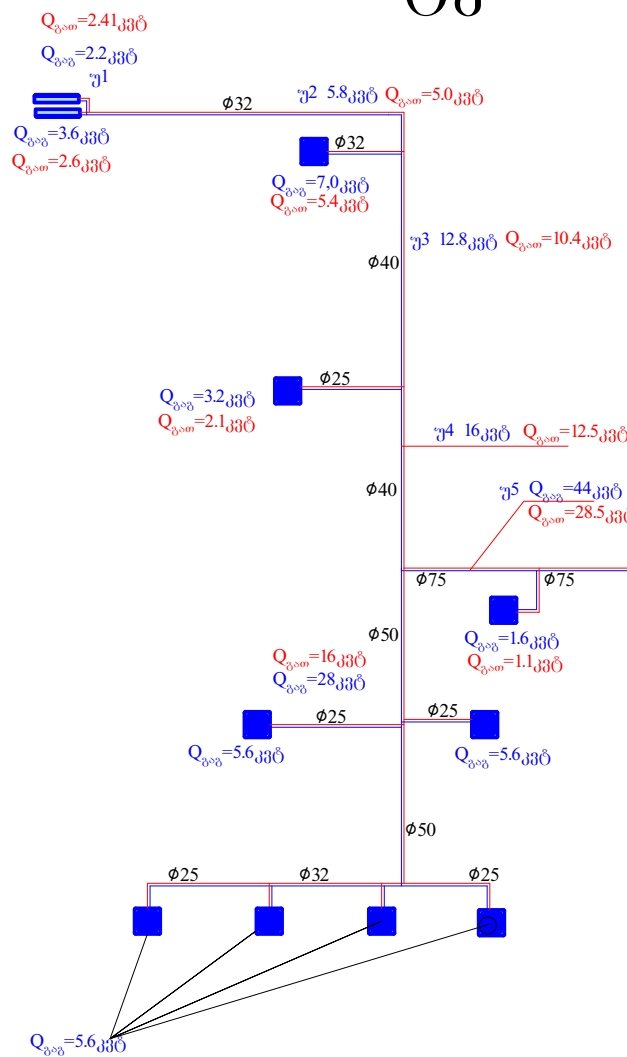
[illegible]

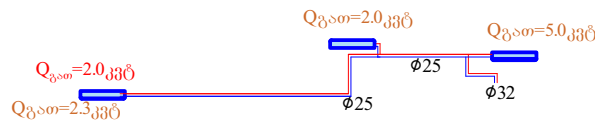

სისტემა 3

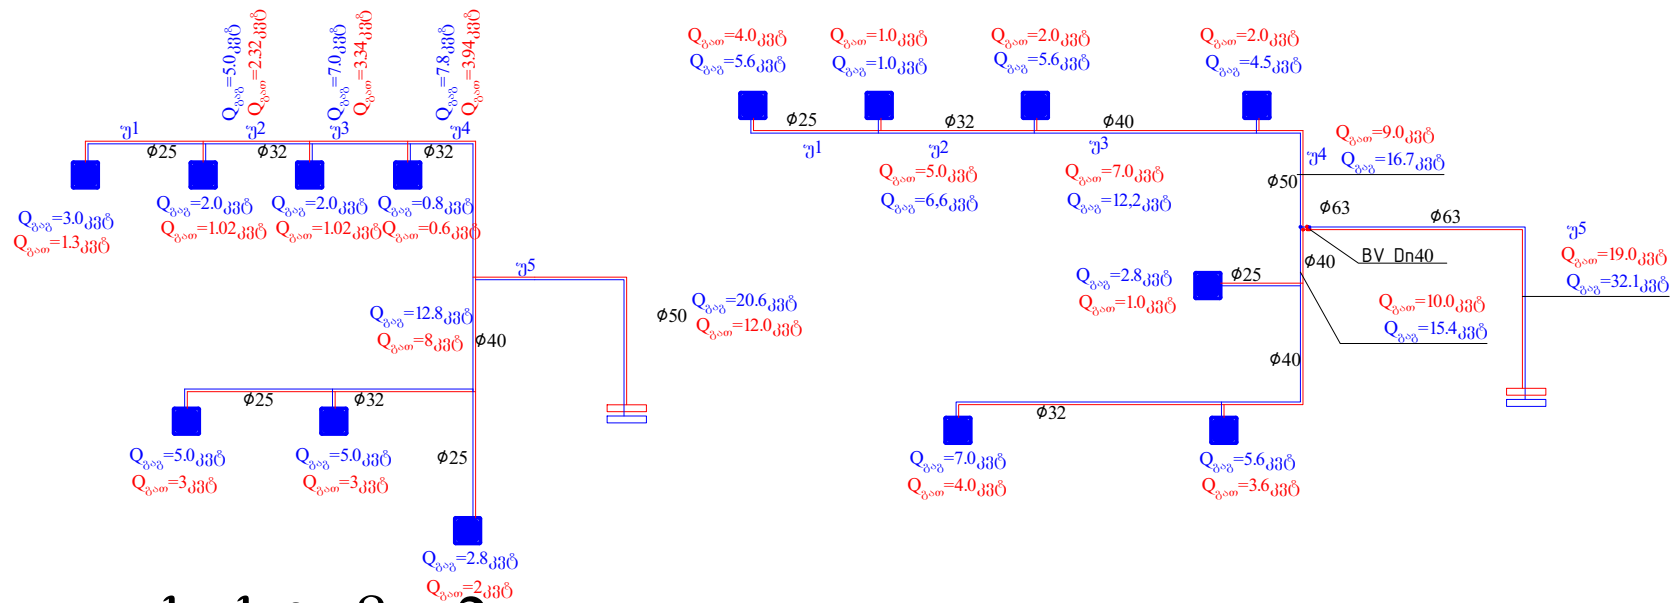

სისტემა 2

ფორმატი	საშურო 2026	
AA 3		
<p>1. ფილიალის მართველი -1 2. საოპერევიკური -1 3. მოღარე ოპ. (ფიზიკური პირი) -5 4. მოღარე -3 5. ოქრ. ღომბარდი -1 6. მითერი -1 7. ურთიერთობის მეწჳერი -3 8. სარგულიტო ოფიცერი -13 9. ბანკომატების ექსპერტი -1 10. IT -1 11. შეხედვრების ოთახი -4 12. სამხარეული -2 13. WC -4 14 . ტექლოთახი -1 15. არქივი -1 16. ინკასაცია -10 17. ოქროს სეც. -2 18. გაღამოვლედი მოღარე - 3 19. უფროსი მოღარე -1 20. კორდინატორი -1 21. ფულის საცავი -1 22. ოქროს საცავი -1 23. გარდერობი -1 24. ინკასაციის სასაწყოზე ფართი -1 25. აგრო ღომბარდი -1 26. GAGგანვადედების მეწეჯერი -1 27. რეჩერვი -4 28. მოღარე ოპ. (იურიდიული პრ.) -2</p>		
პირობითი აღნიშვნები		
შენიშვნები		
სტალი	მაშგაბი	ფურც
მუშა პროექტი		

