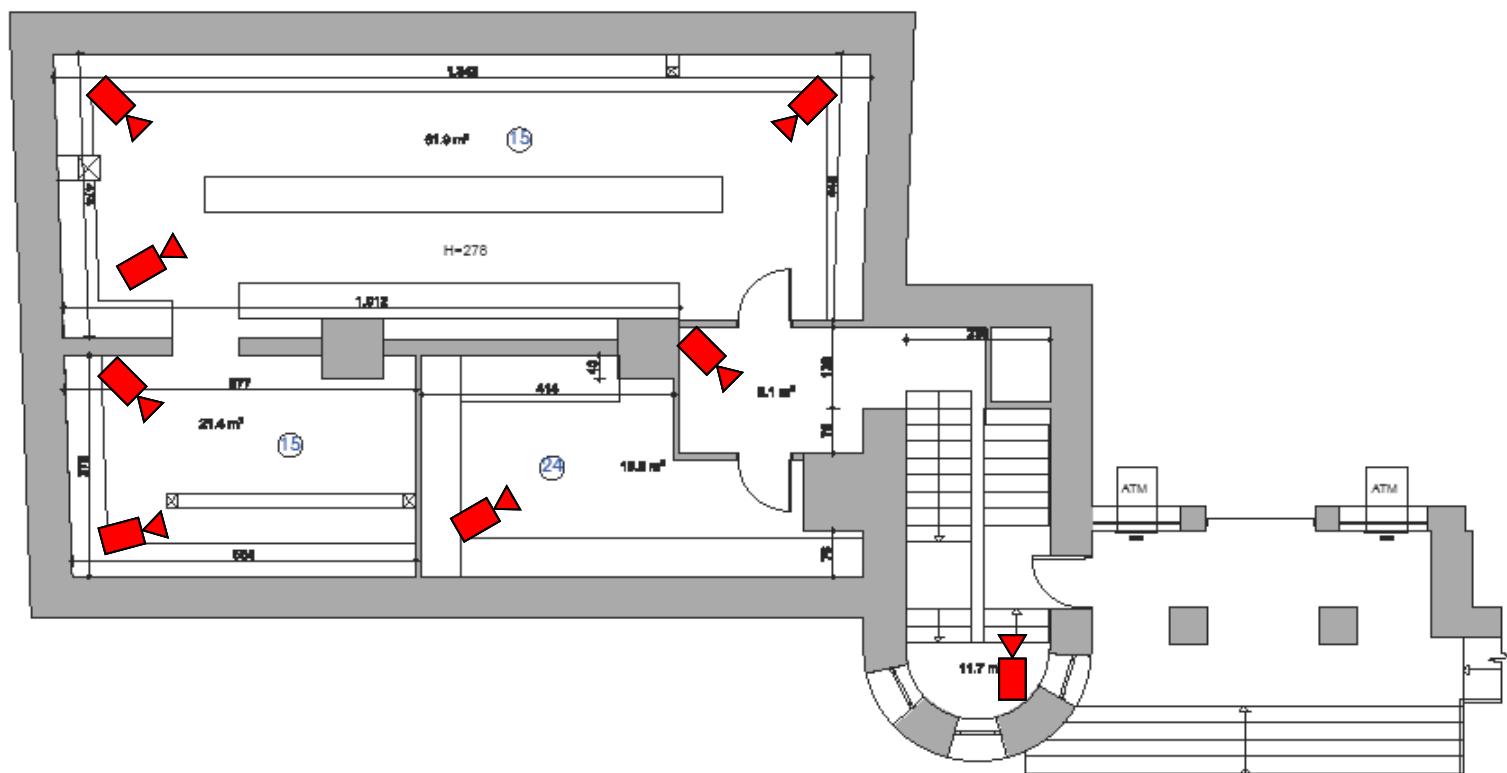


სარდაფი: 129.0 კვ.მ

[illegible]