

damkveT i

S.p.s. „kol ori ”

proeqti s saxel wodeba:

kaxeTis gzatkeci l zerki ni gzi s Ci xi #20-Si
S.p.s. „kol oris” sawarmoo Senoba

q. Tbilisi
kakabeTis q. 2b-4a
tel : 577 901110

N:



direqtori irakli qamuSaZe

Seasrul a irakli qamuSaZe

Seamowma irma qamuSaZe

fasadi f-a

A301

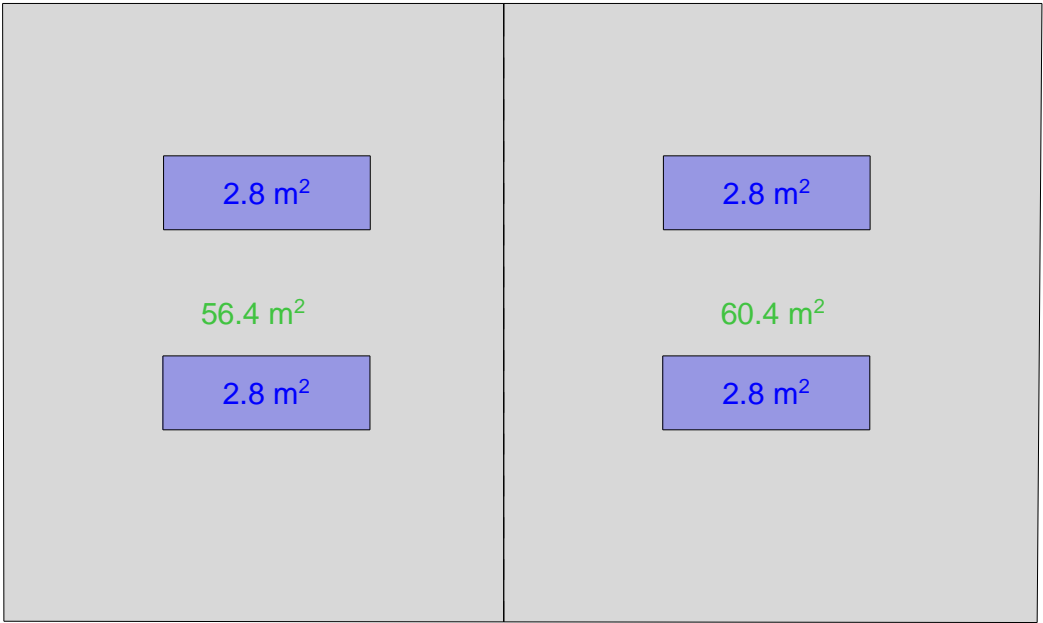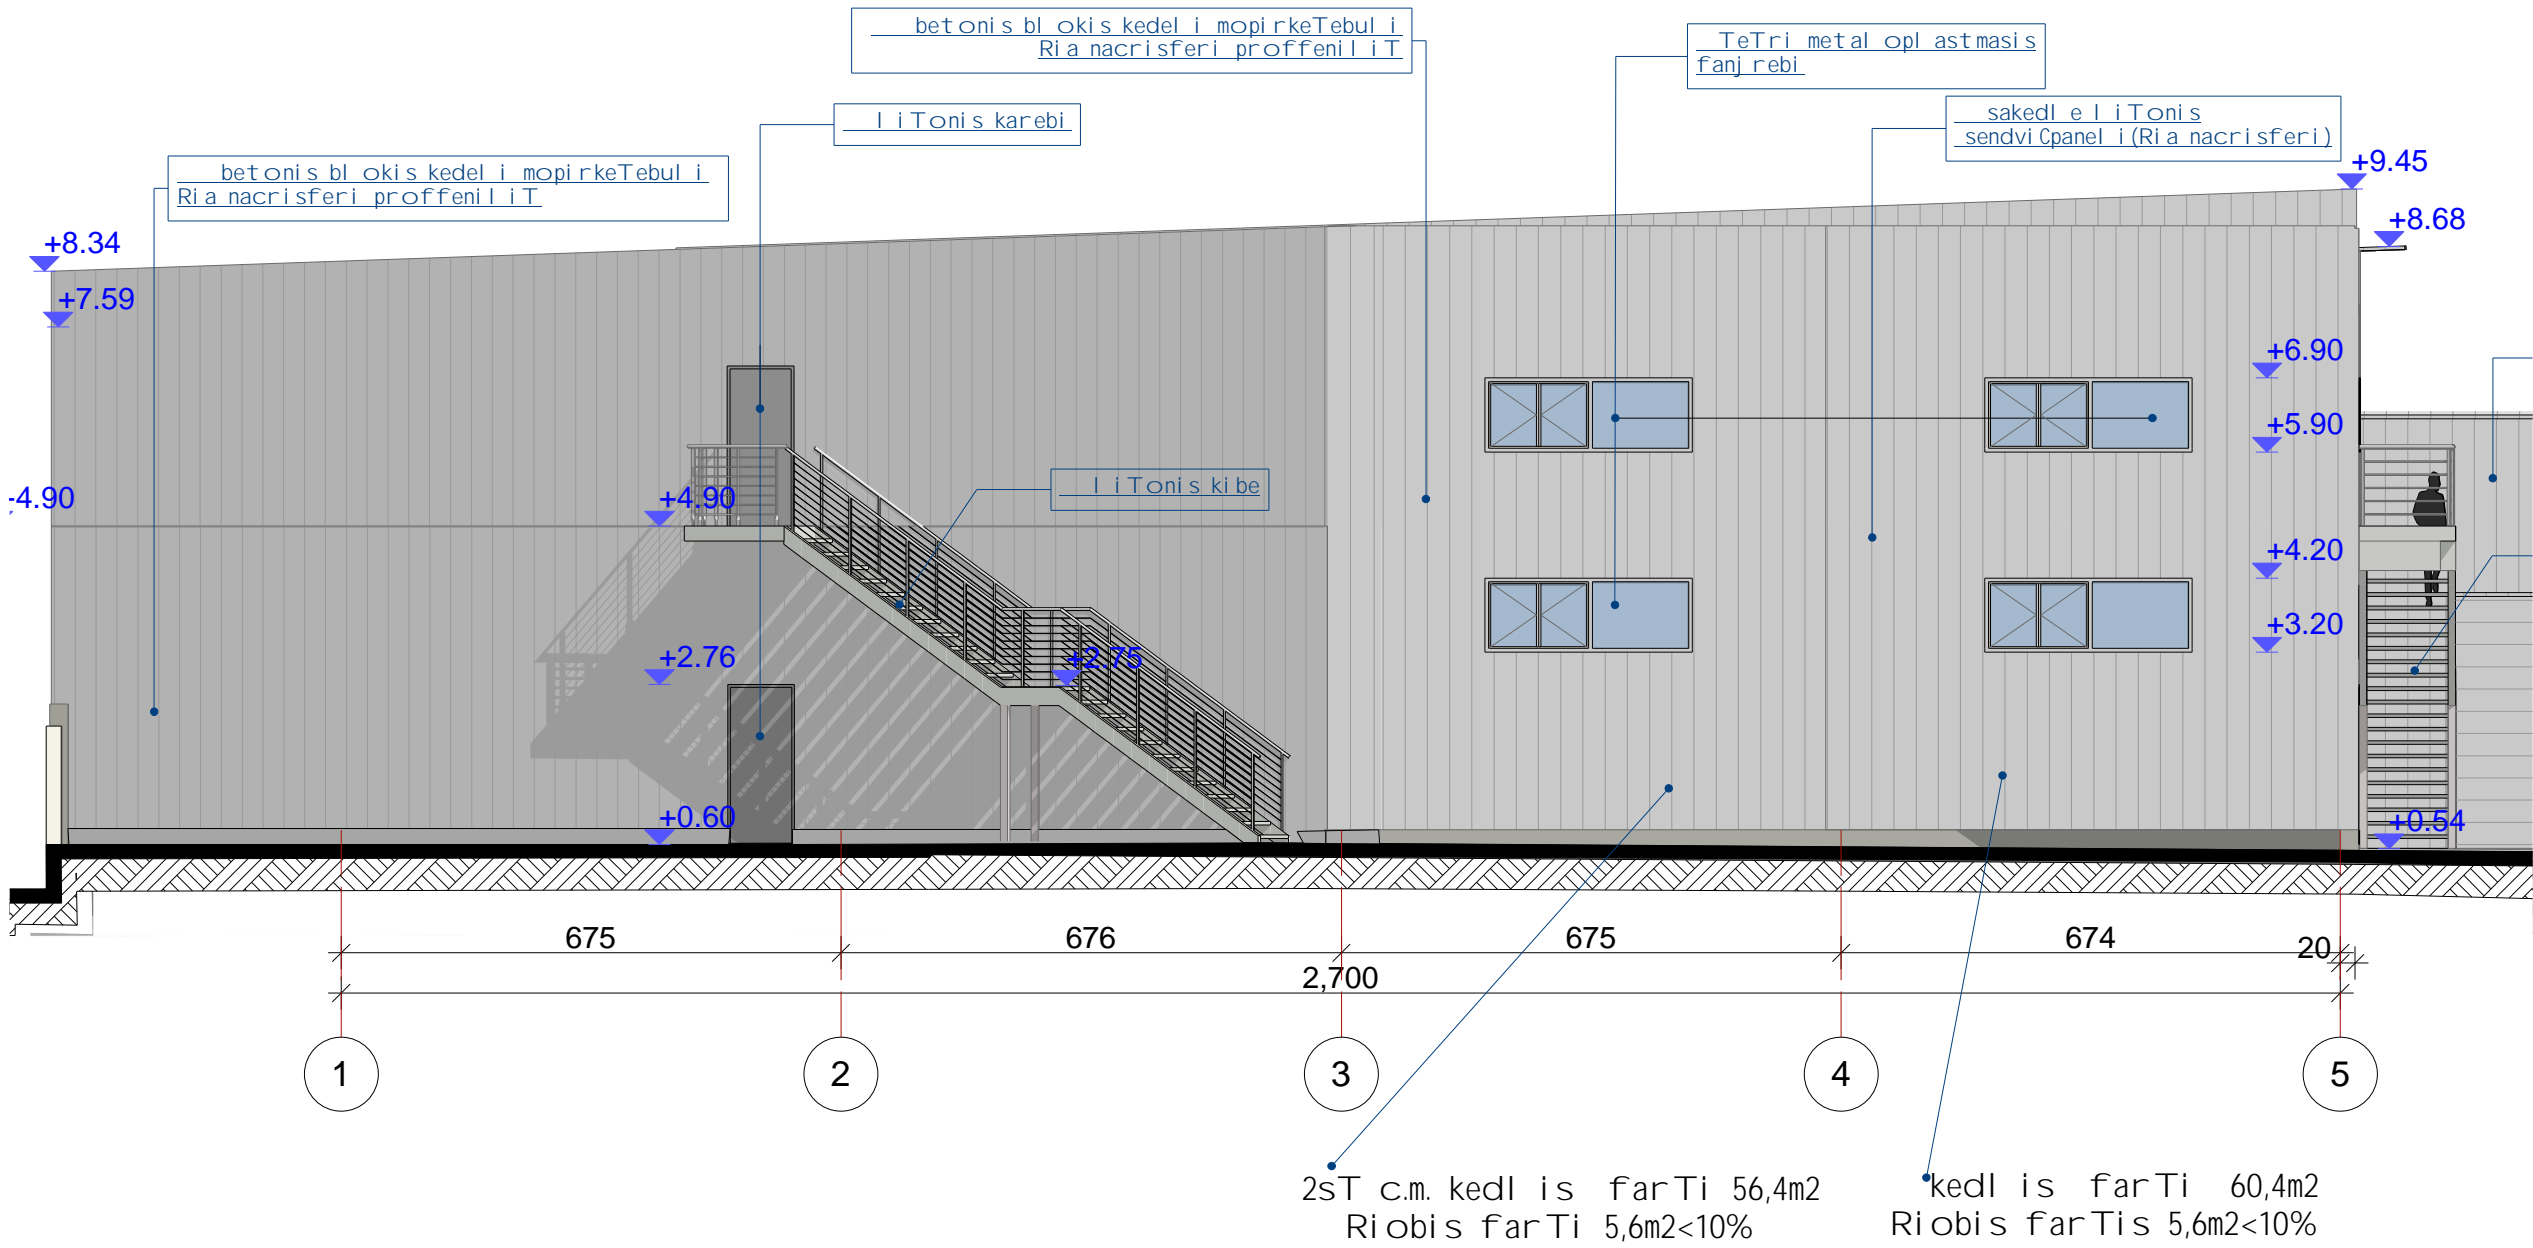


damkveT i

Sps. „kol ori ”

proeqT is saxel wodeba:

kaxeT is gzatkeci l ze,rkni gzi s Ci xi #20-Si
Sps. „kol oris” sawarmoo Senoba


Sps. arka

q. Tbil is i
kakabeT is q. 2b-4a
tel : 577 901110

N:

direqtori irakli qamuSaZe

Seasrul a irakli qamuSaZe


Seamowma irma qamuSaZe

fasadi 1-5

A302

fasadi a-f

1:100

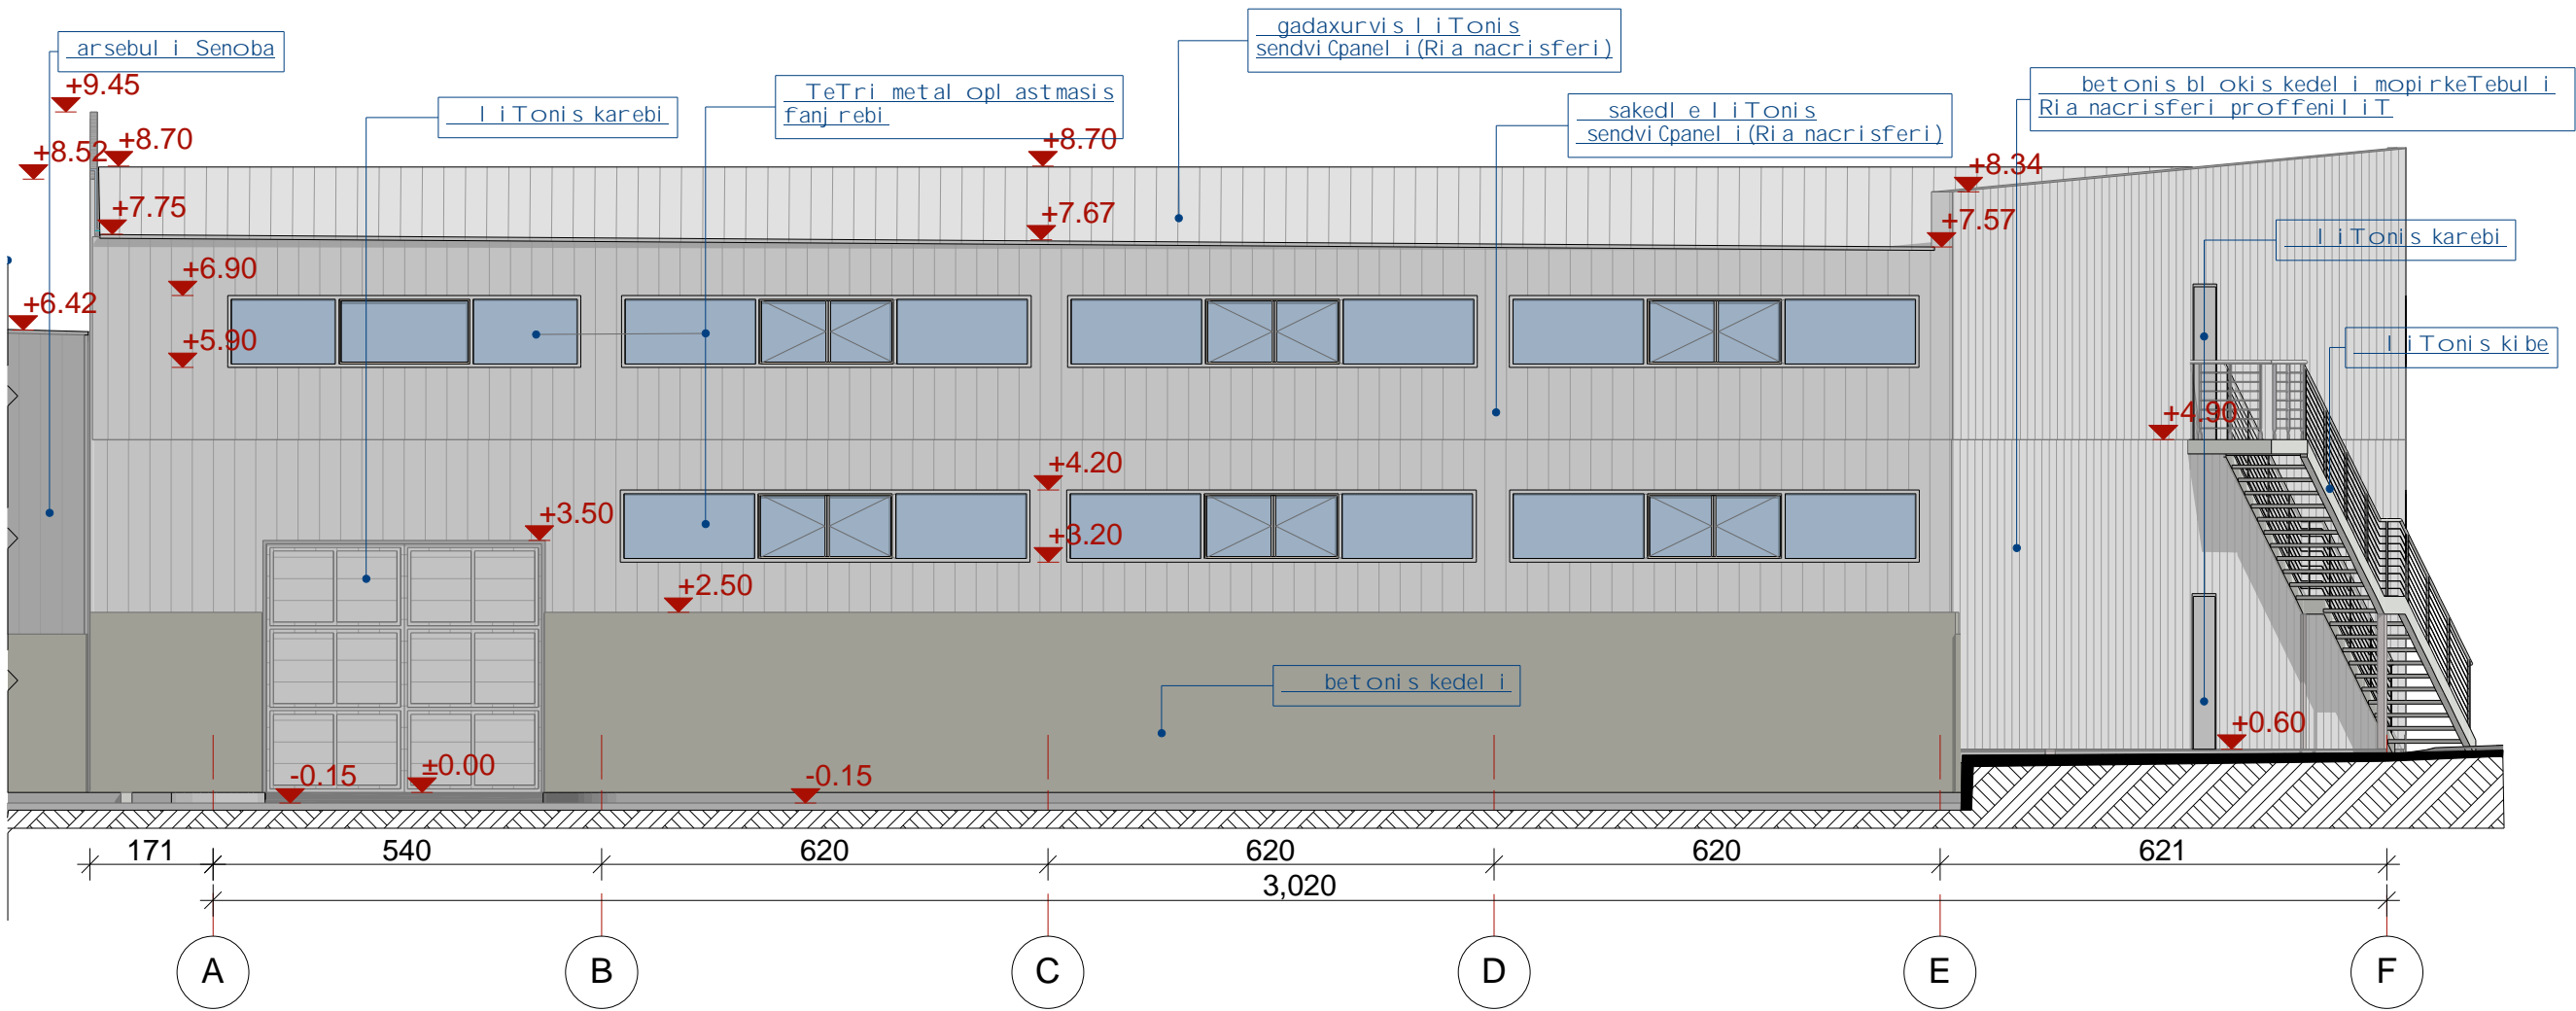


damkveTi

Sps. „kol ori ”

proeqtis saxel wodeba:

kaxeTis gzatkeci l zerki ni gzi s Ci xi #20-Si
Sps. „kol ori s” sawarmoo Senoba



q. Tbil isi
kakabeTis q. 2b-4a
tel : 577 901110

Sps. arka

N:


direqtori iraki qamuSaZe

Seasrul a iraki qamuSaZe

Seamowma irma qamuSaZe

fasadi a-f

A303

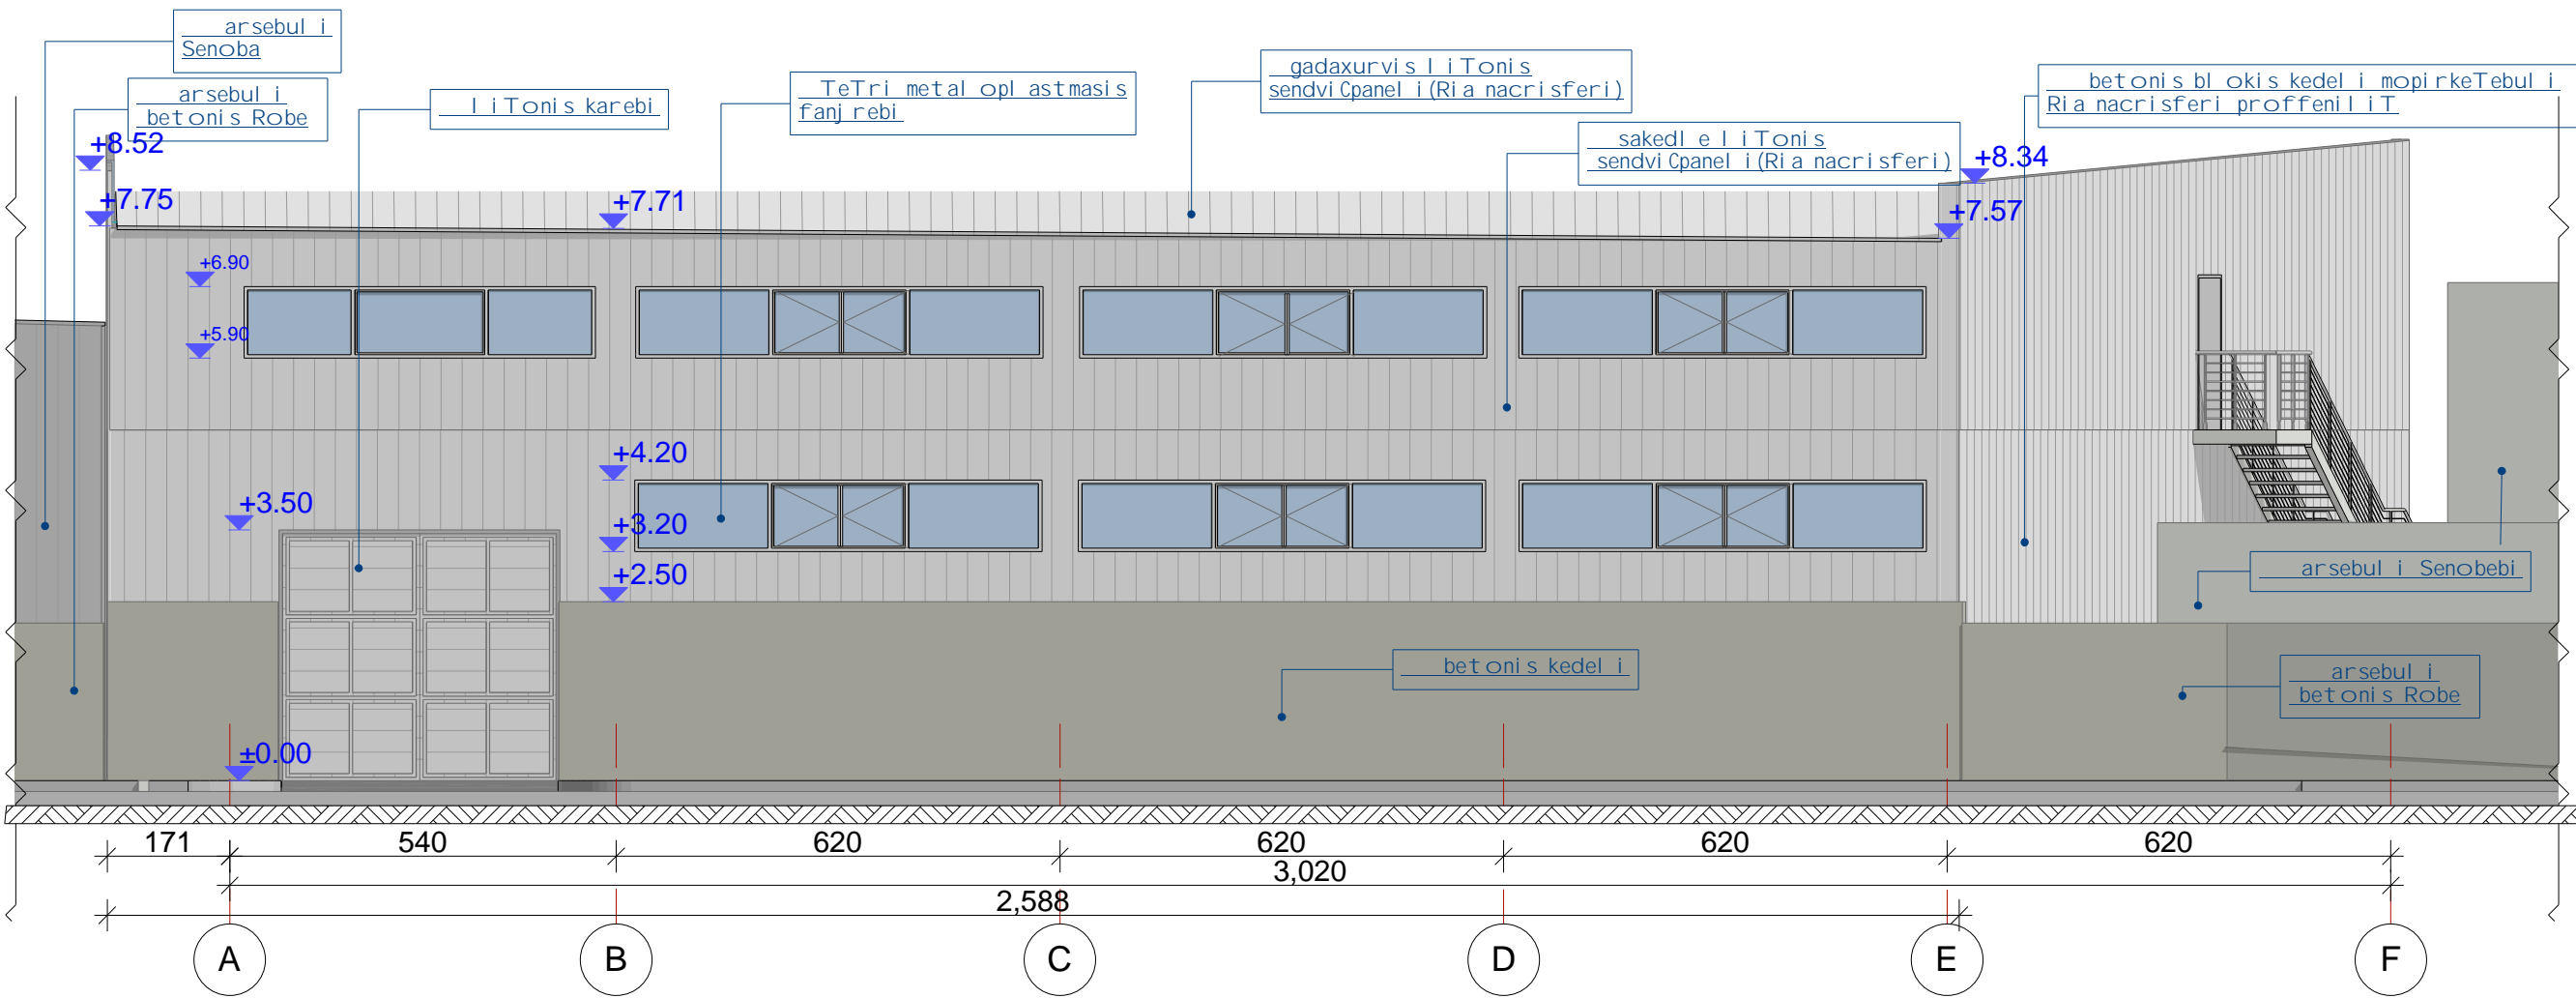


damkveTi

Sps. „kol ori ”

proeqtis saxel wodeba:

kaxeTis gzatkeci I zer,ki ni gzi s Ci xi #20-Si
Sps. „kol oris” sawarmoo Senoba


Sps. arka

q. Tbilisi
kakabeTis q. 2b-4a
tel : 577 901110


N:
direqtori iraki qamuSaZe
Seasrul a iraki qamuSaZe
Seamowma irma qamuSaZe

fasadi a-f quCi dan


A304

Si da ki bi s det al ebi

gegma

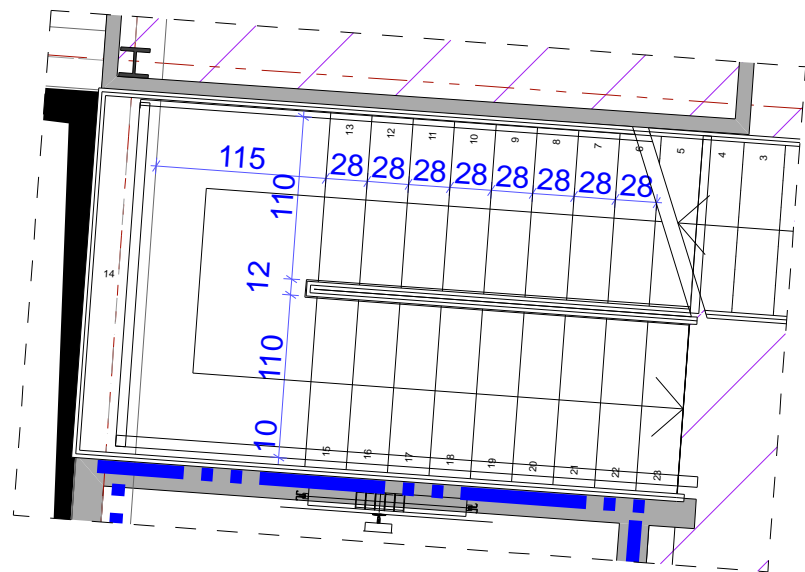


W r i l l i

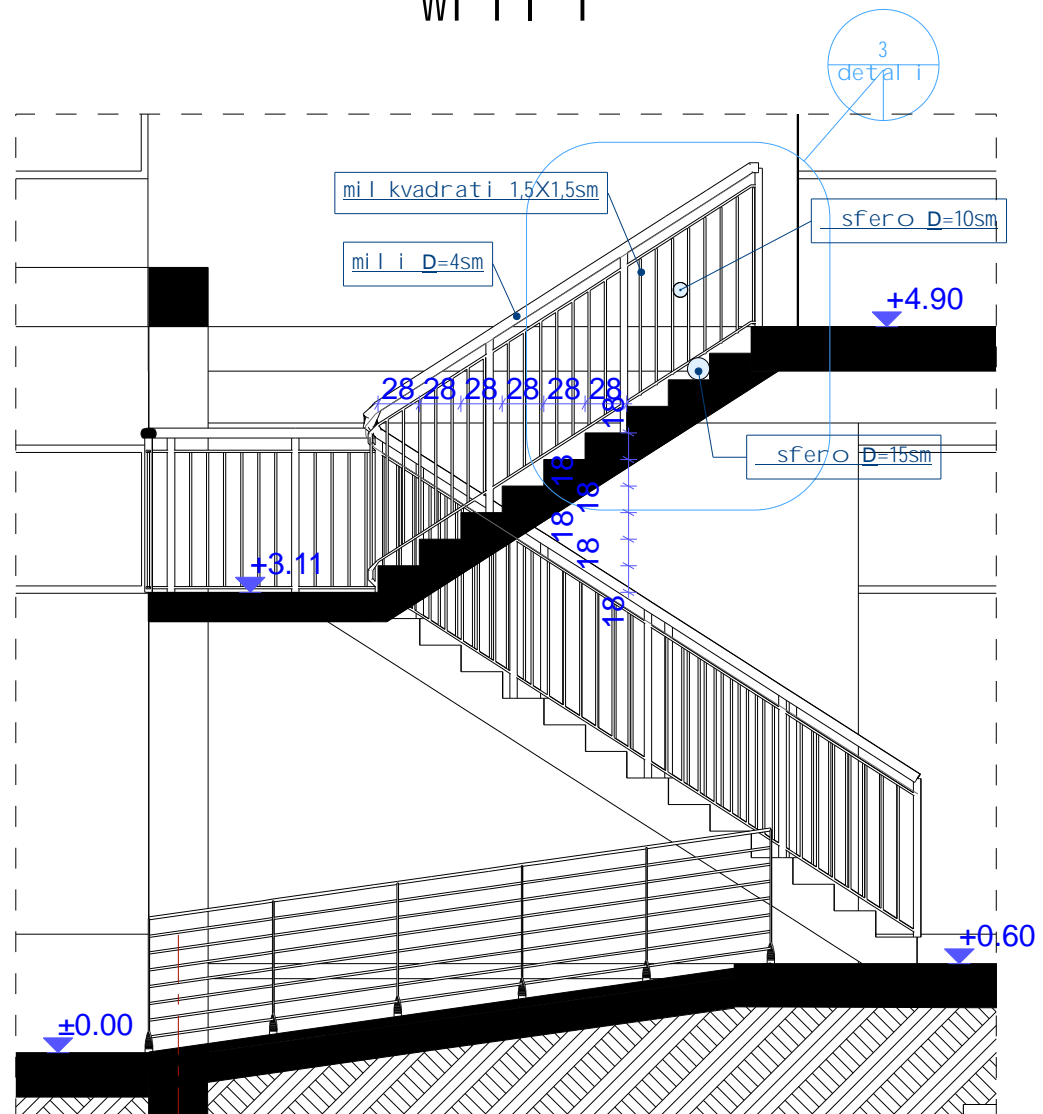

3

det al i

1:25

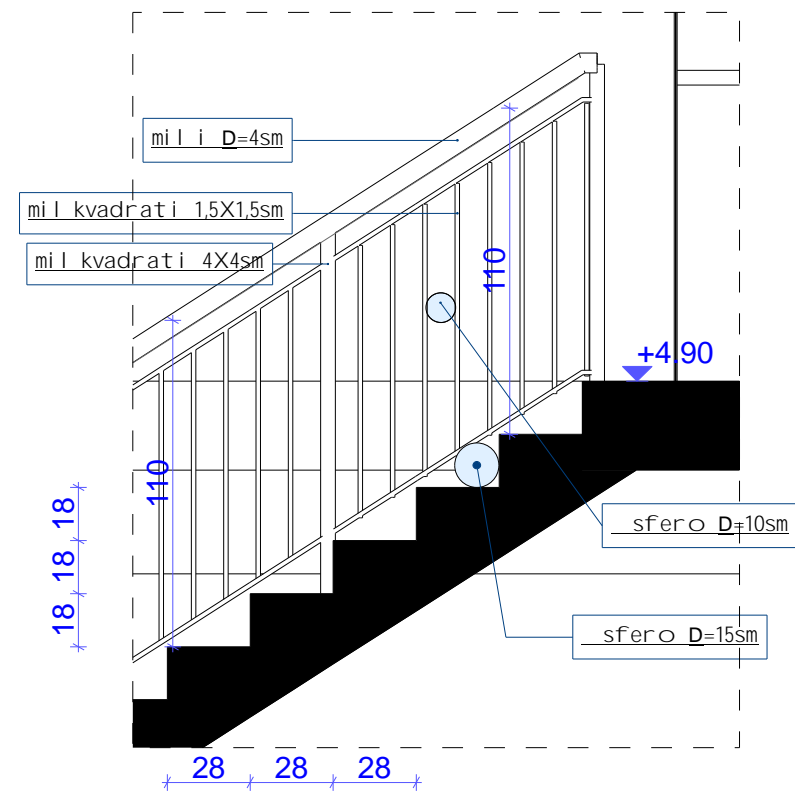


damkveTi

S.p.s. „kol ori ”

proeqtis saxel wodeba:

kaxeTis gzatkeci l ze,rki ngzi s Ci xi #20-Si
S.p.s. „kol oris” sawarmoo Senoba



Sps.arka

q. Tbili si
kakabeTis q. 2b-4a
tel : 577 901110



N:

direqtori	irakli gamuSaZe	n	Handwritten signature
Seasrul a	irakli gamuSaZe	n	Handwritten signature
Seamowma	irma gamuSaZe		


detali

A305

fasadi (fragmenti)

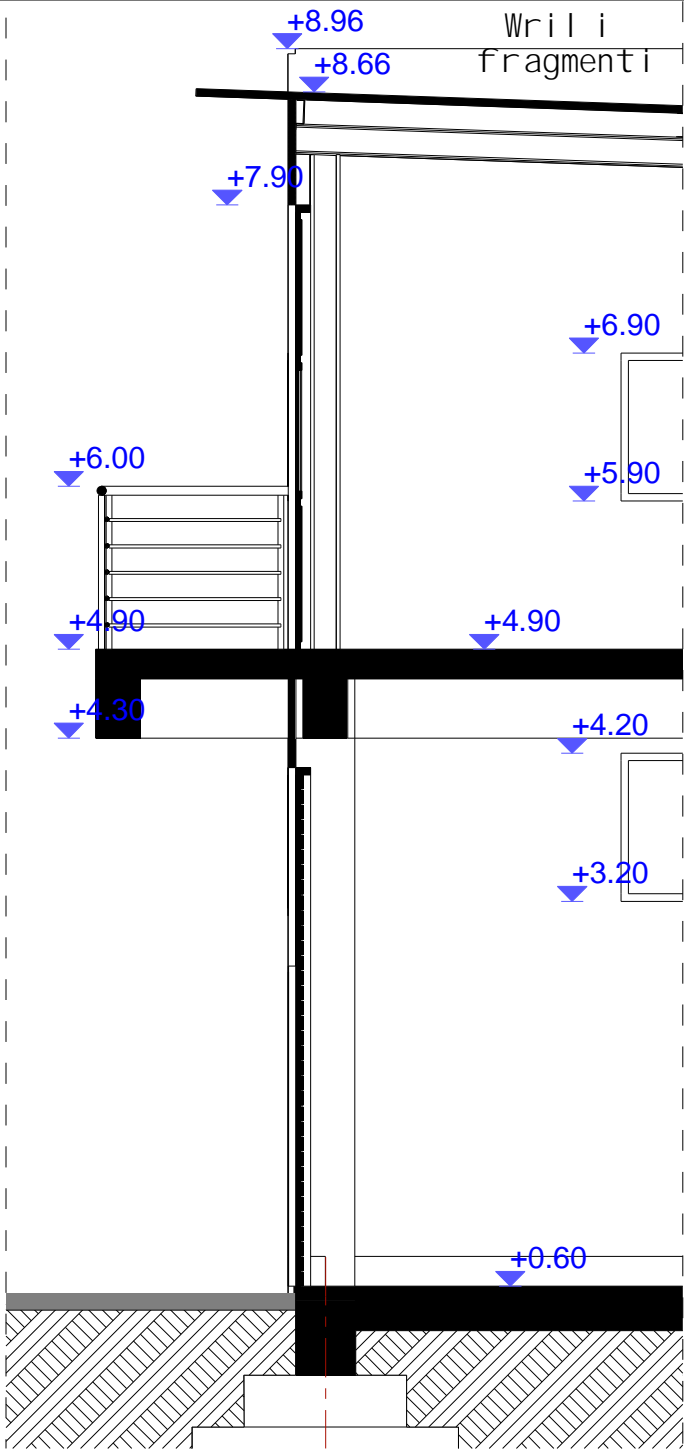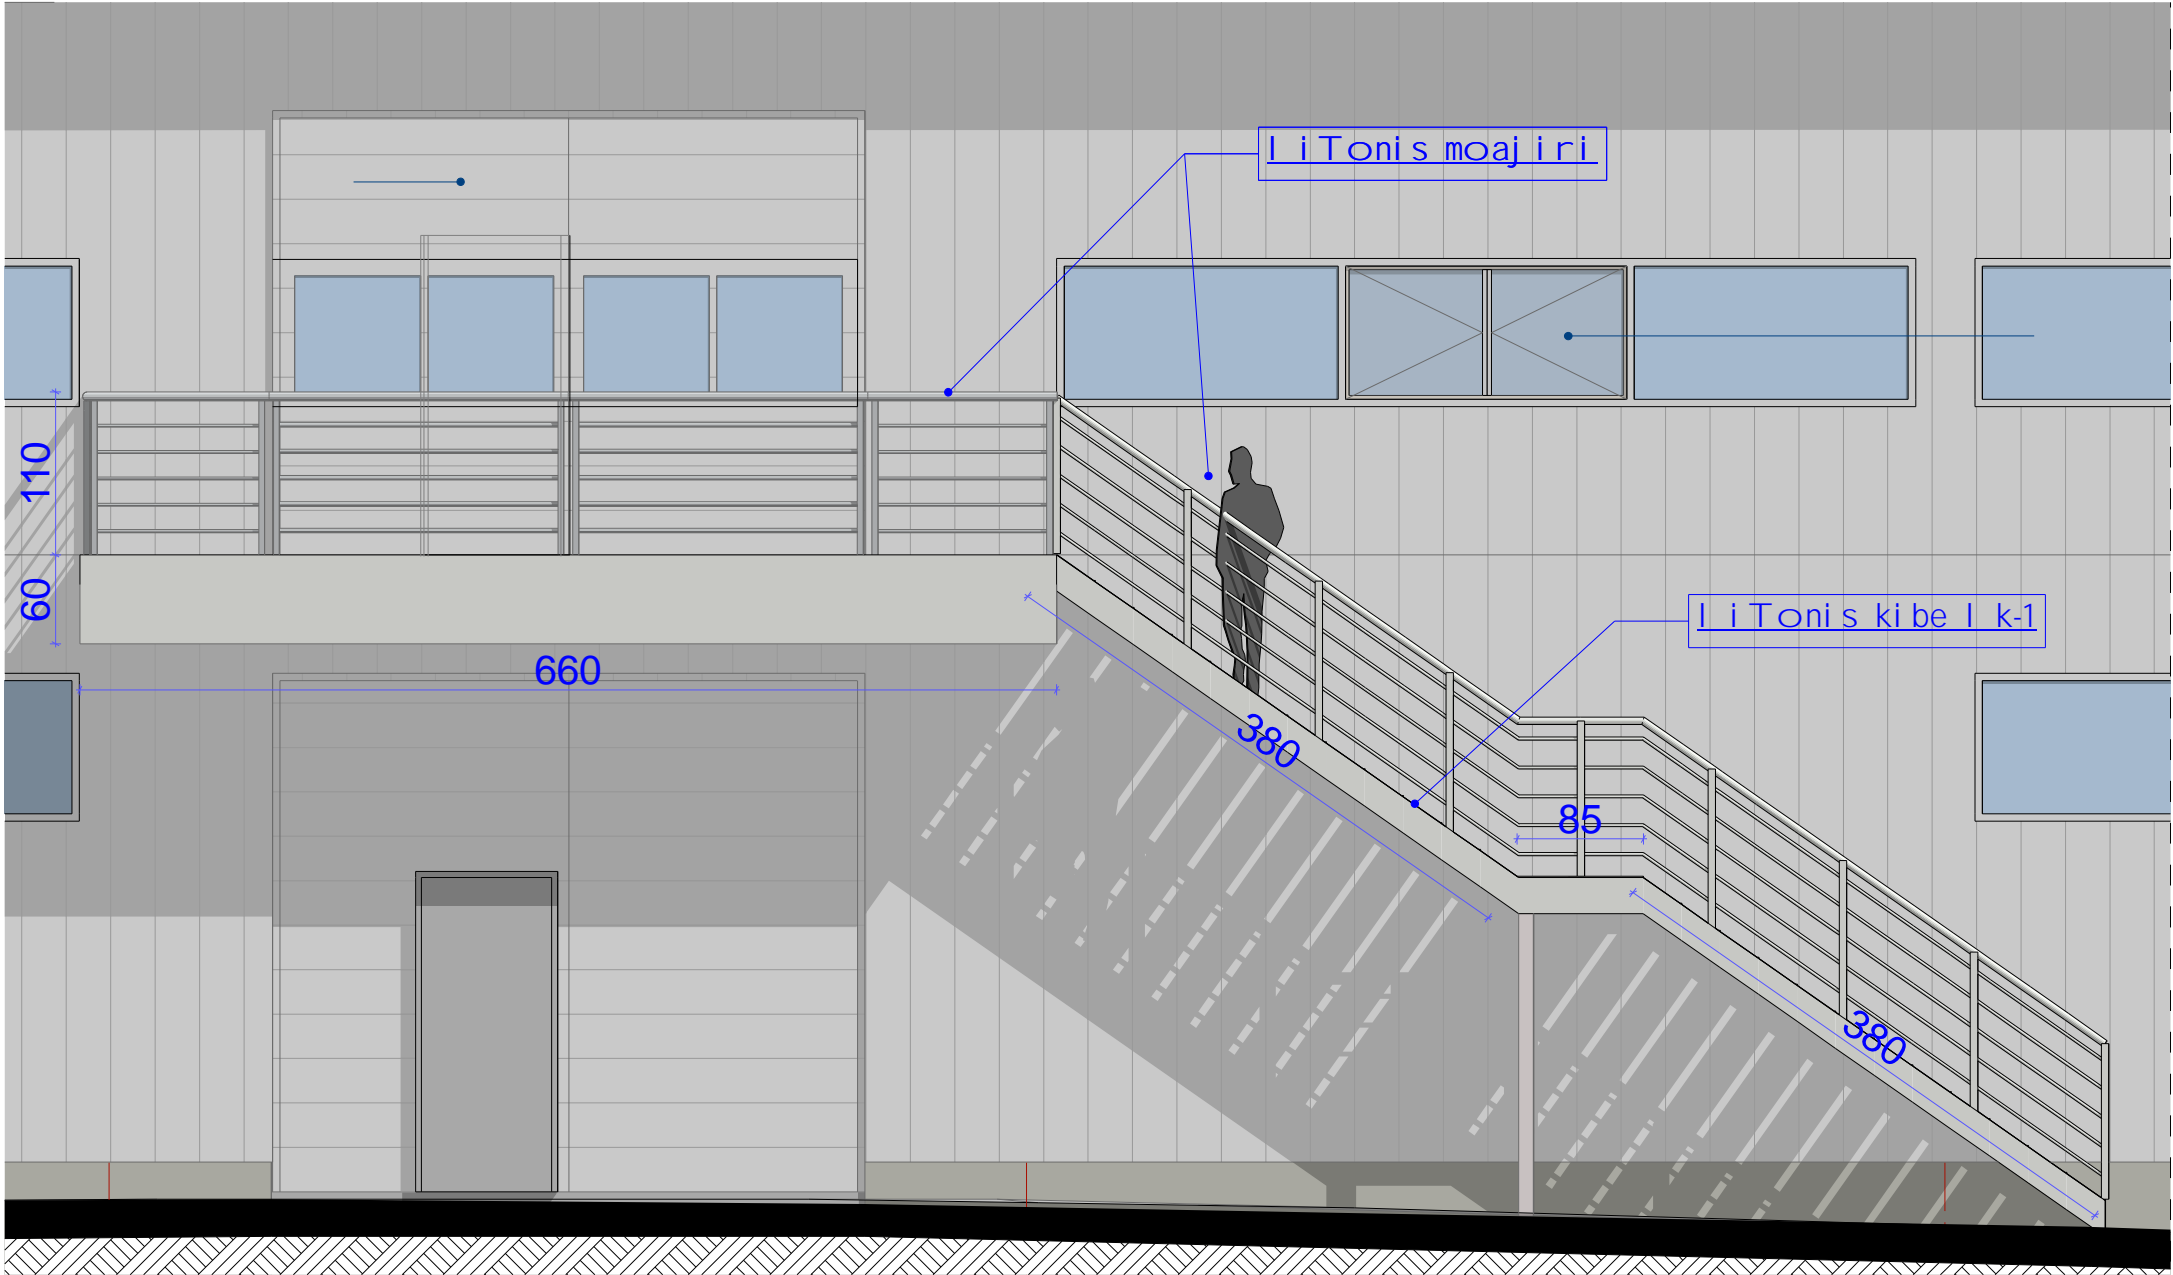

კიბის და აივნის გეგმა

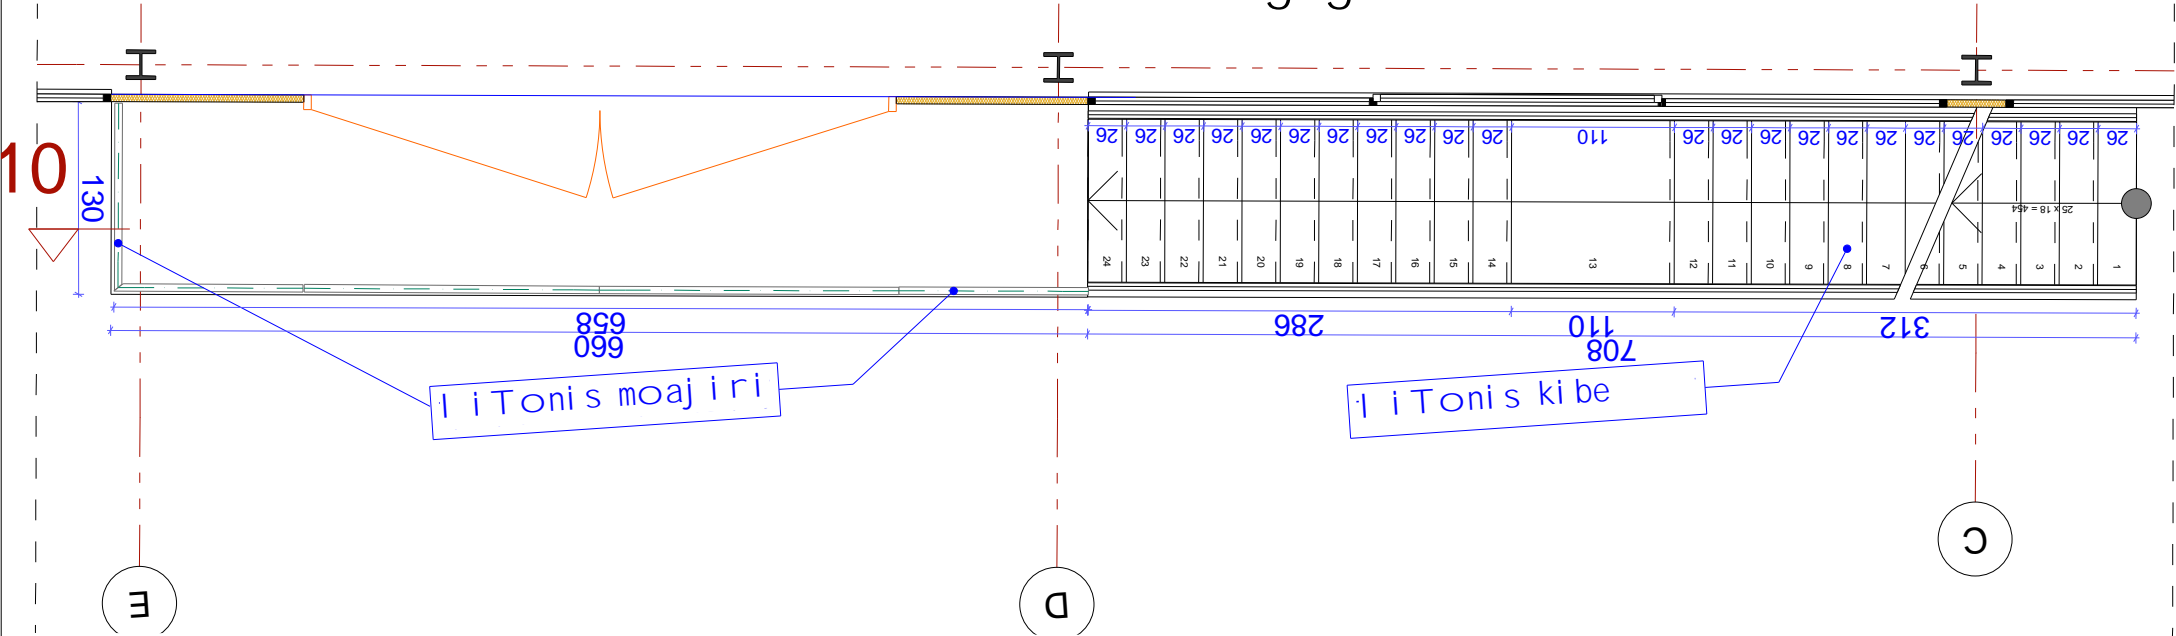

სპ. „კოლორი“


სპ. „კოლორი“ საარმოო სენობა

სპ. არკა


გ. თბილისი
კახეთის გ. 20-4ა
ტელ.: 577 901110

№:


კიბის და აივნის-გეგმა ფრაგმენტი, ფასადი ა-

A307

ki be da ai vani -Wri l i 10

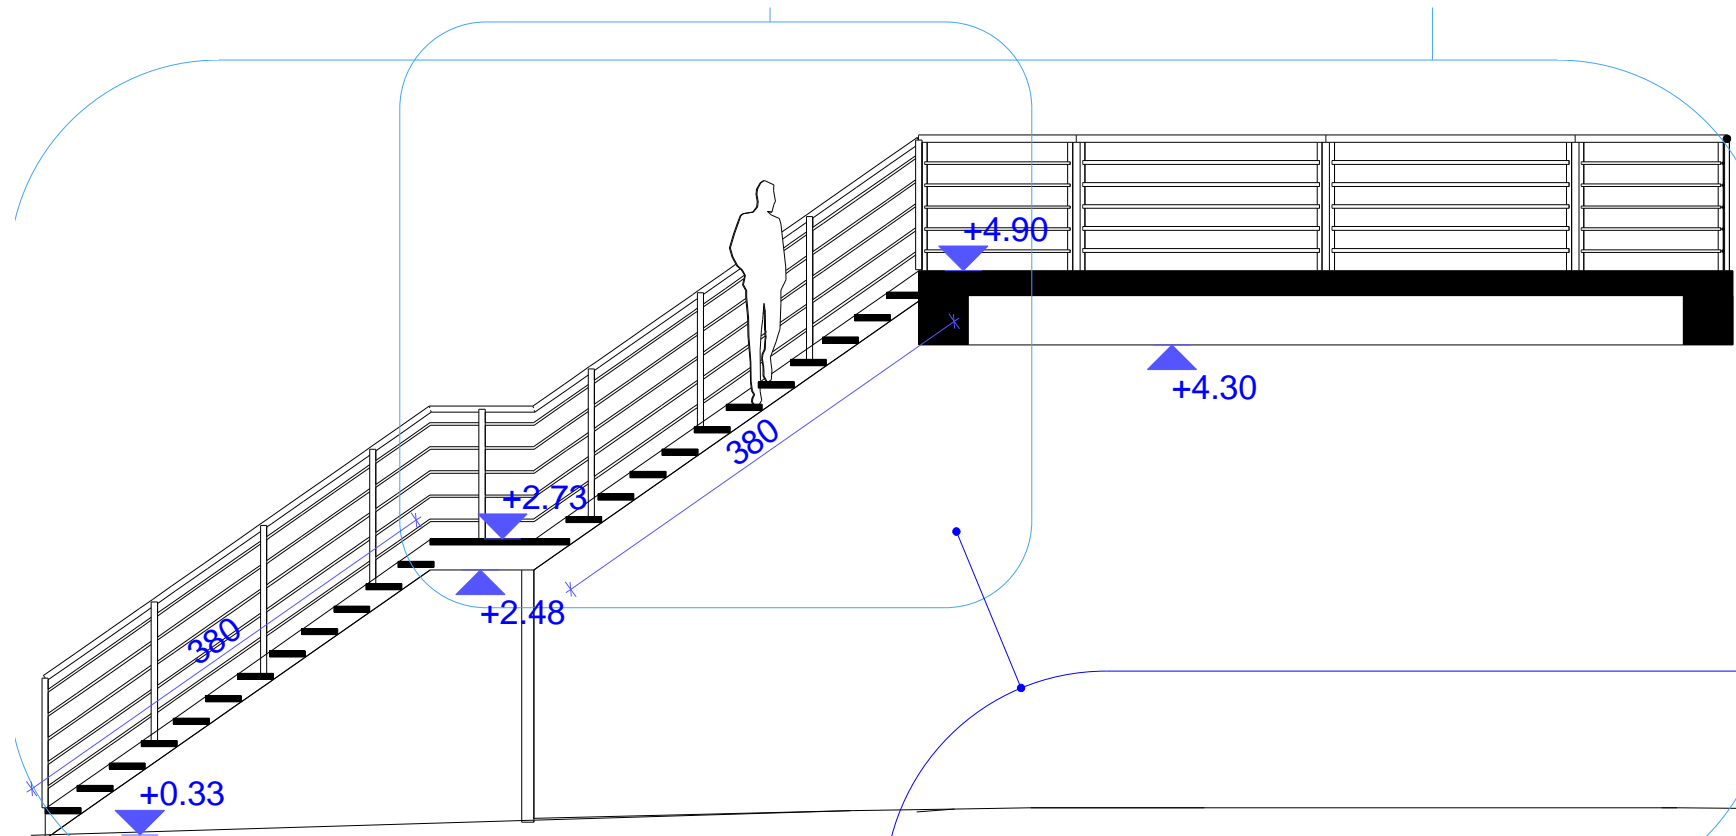

Wri l i 10- ki bi s da ai vni s
det al i

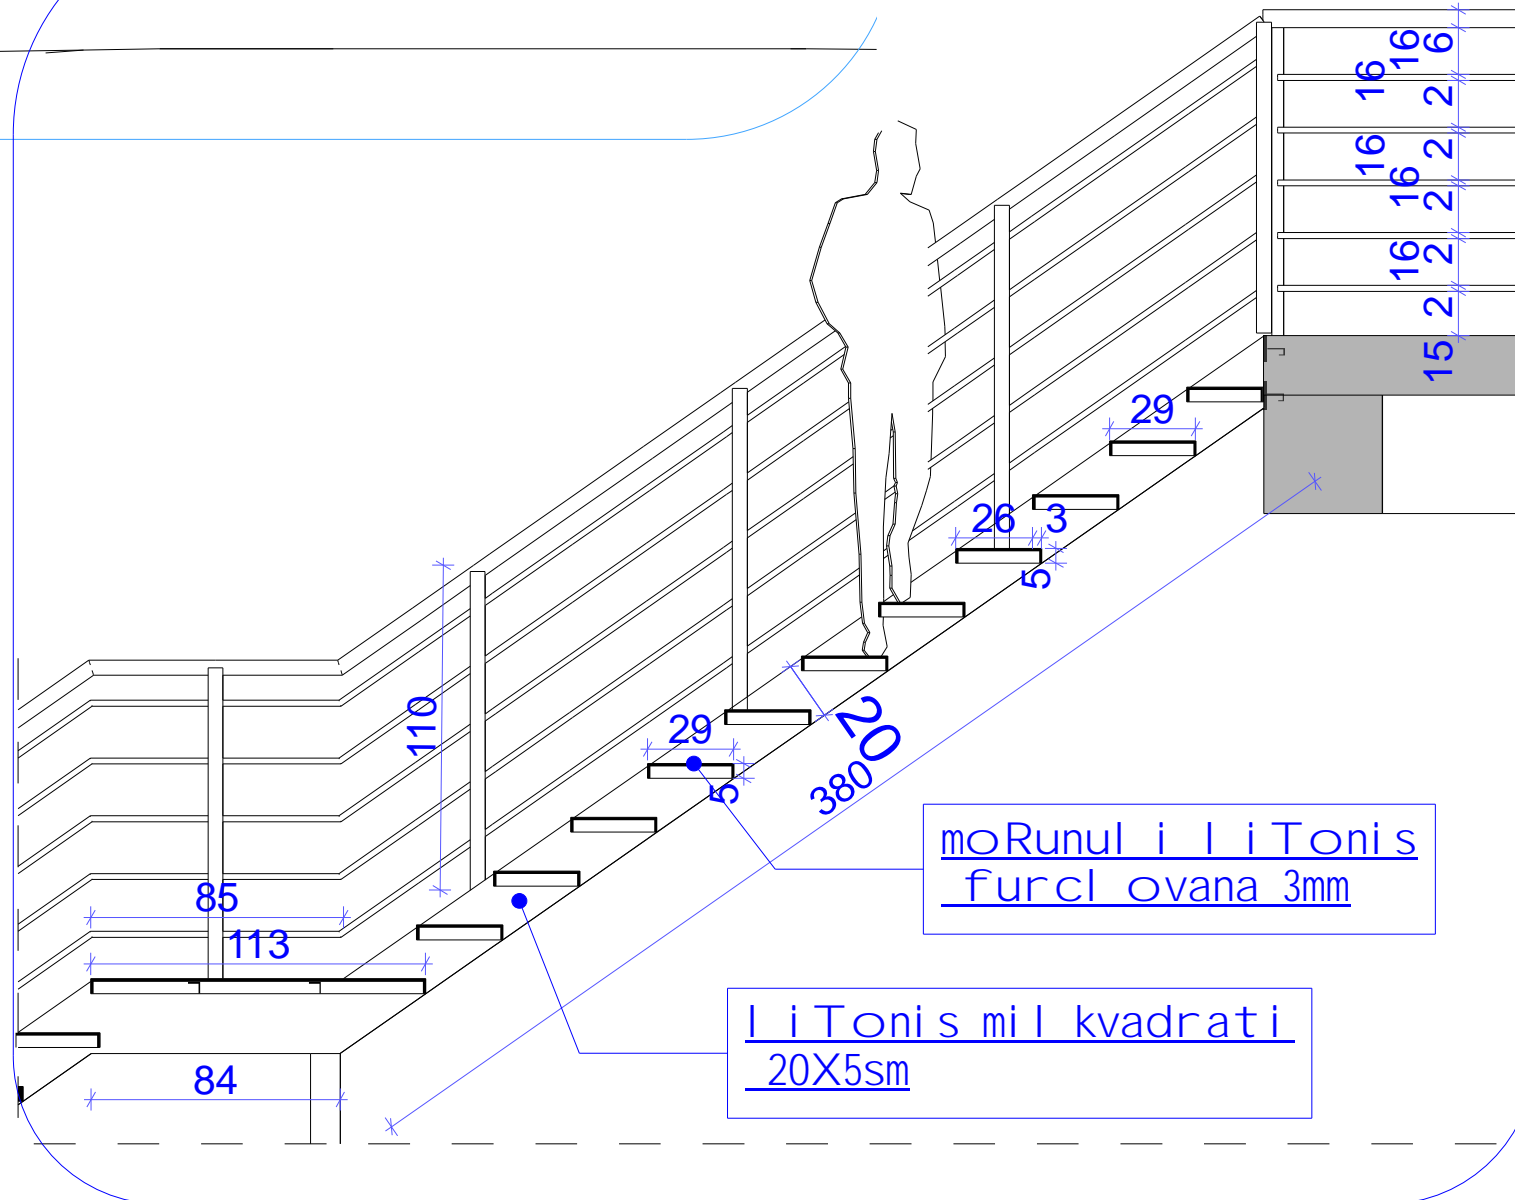

damkveTi

S.p.s. „kol ori “

proeqti s saxel wodeba:

kaxeTi s gzat keci l ze,rki ni gzi s Ci xi #20-Si
S.p.s. „kol ori s" sawarmoo Senoba



S.p.s. a r k a


q. Tbilisi
kakabets q. 2b-4a
tel : 577 901110

N:	
diregtori irakli gamuSaZe	n
Seasrul a irakli gamuSaZe	n
Seamowma irma gamuSaZe	


fasadi a-f

A308


detal i D-01

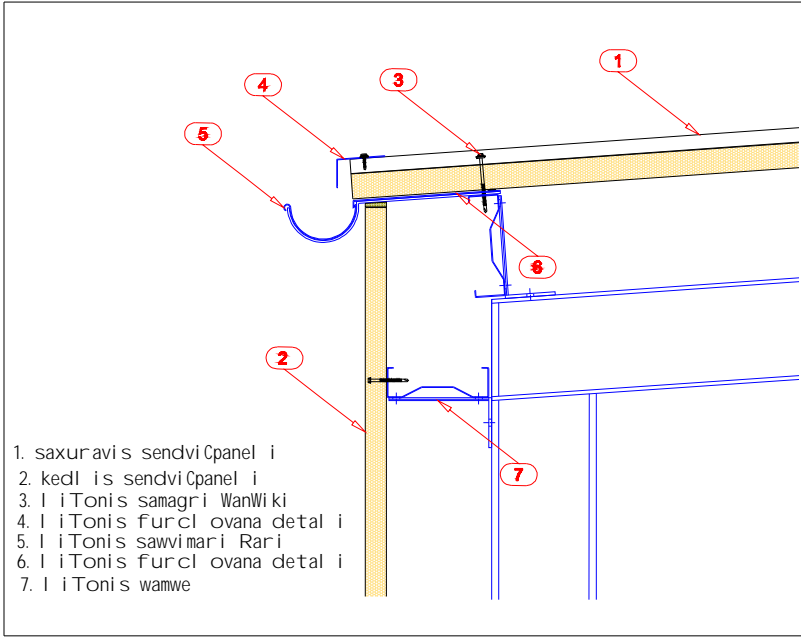

detal i D-02

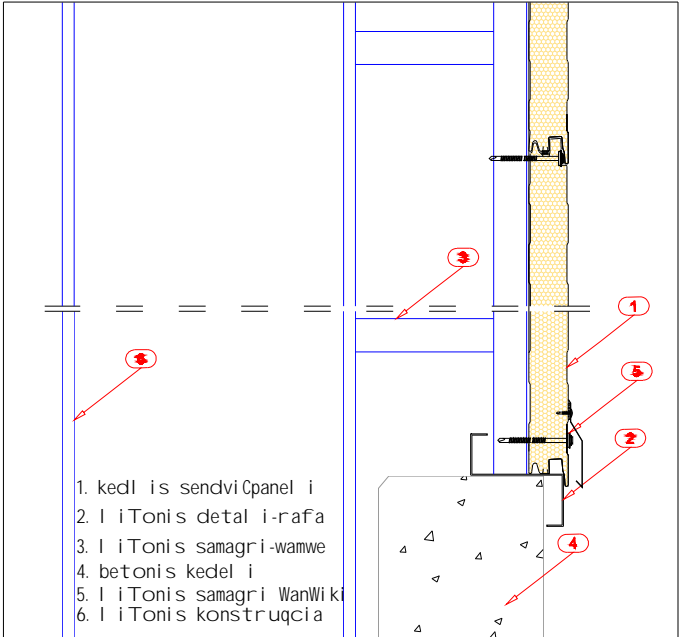

detal i D-03

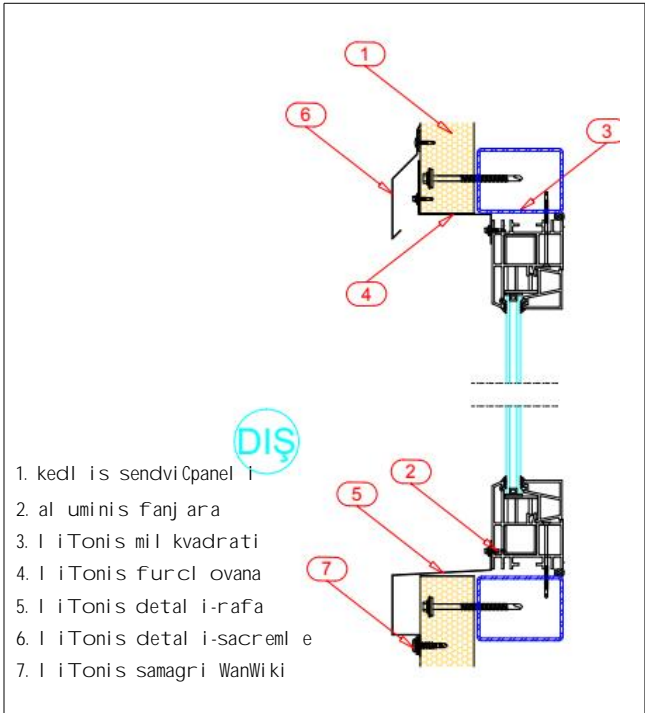

damkveT*i*

Sps. „kol ori ”

proeqtis saxel wodeba:

kaxeTis gzatkeci l ze,rkini gzi s Ci xi #20-Si
Sps. „kol oris” sawarmoo Senoba

q. Tbil isi
kakabeTis q. 2b-4a
tel : 577 901110

N:

direqtori irakli qamuSaZe

Seasrul a irakli qamuSaZe

Seamowma irma qamuSaZe

sendvi Cpanel i s detal ebi

005