

ს პ ე ტ ი ფ ი კ ა ს ი ა

N	დ ა ს ა ხ ე ლ ე ბ ა	ზომა	ბანზომ ილება	რაოდენ ობა
	კანალიზაცია			
1	მილი კანალიზაციის კლასტმანის	d=150	გრძ/მ	157
2	მილი კანალიზაციის კლასტმანის	d=100	გრძ/მ	584
3	მილი კანალიზაციის კლასტმანის	d=50	გრძ/მ	168
4	სამკაპი	100x100	მ	87
5	სამკაპი	100x50	მ	85
6	სამკაპი	50x50	მ	78
7	მუხლი d=45°	d=150	მ	18
8	მუხლი d=90°	d=100	მ	19
9	მუხლი d=45°	d=100	მ	34
10	მუხლი d=90°	d=50	მ	138
11	ჰვეარედი	100x100	მ	1
12	ჰვეარედი	50x50	მ	1
13	რევიზია	d=100	მ	22
14	ბამწმენდი	d=100	მ	3
15	ბაღამყვანი	150x100	მ	28
16	ბაღამყვანი	100x50	მ	29
17	უნიტაჟი ჩამრეხი ავზით		ქ.ტი	27
18	ხელსაზანი შემრეხით		ქ.ტი	51
19	შხაპი(სამკაპი)		ქ.ტი	18
20	ტრაპი	d=100	მ	2
21	ტრაპი	d=50	მ	43
22	სამაგრები		მ	160
23	ქოლბა		მ	2
24	ქურგები		მ	160
25	კანალიზაციის ჭა რკ.ბ.რგოლების	d=1000 H=1.0	მ	6
26	კანალიზაციის ჭა რკ.ბ.რგოლების	d=1000 H=3.0	მ	2
27	კანალიზაციის ჭა რკ.ბ.რგოლების	d=100 H=4.0	მ	1
28	ტუმბო კანალიზაციის	Q=0.9მ³/სთ	მ	1
29	მიწის ამოღება		მ³	70
30	მიწის მიყრა		მ³	60
31	მიწის გატანა		მ³	10
32	ქვიშის ფანა მილის ქვეშ	Ø=10სმ	მ³	6.6
33	მიერთება არსებულ ქსელთან		აღბ	1
34	ხვრელები კედელში	30x40	მ	98
35	ბამწმენდი	d=100	მ	2
36	თუჟის ხუფი	d=750	მ	9

ბანეარტებიტი ბარათი

პროექტი დამუშავებულია საქართველოში მოქმედი სამშენებლო ნორმებისა და წესების შესაბამისად. გათვანისწინებულია დასავლეთ ევროპული ნორმები. შენობის სასხედ-სამშენებლო და სახანძრო წყლით მომარაგება ხდება არსებული ქსელიდან,ხოლო სხელი წყლით მომარაგება ხდება სხვენში დასაპროექტებელი საქვებიდან.

სასხედ-სამშენებლო წყლის ხარჯია:
q =1,8მ³/სთ=0,5ლ/წმ
სხელი წყლის ხარჯია: q =1,2მ³/სთ=0,32ლ/წმ
კანალიზაციის ქსელი ეზოს ქსელის მოწყობით უერთდება ტერიტორიაზე არსებულ ქსელს (ქ.ჭა 1÷ 6), ხოლო ქ.წებისთვის 7;8;9.
ქ.ჭა N9-ში H=3,0 მონტაჟდება კანალიზაციის ტუმბო და გადამქანება არსებულ ჭაში.
სივი,სხელი,სასიერკულაციო (იზოლირდება) და სახანძრო მილები გადის ნული სართულის ჭერქვეშ.
კანალიზაციის დგარები აღის სხვენში, იქრიება და შემდგომ ერთი ამყანით აღის სახურავს ზემოთ 0,5მ და უკეთდება ქოლბა.

პროექტის შეამდგენლობა

N	დ ა ს ა ხ ე ლ ე ბ ა	ფურცელი N
1	თავფურცელი, სპეციფიკაცია	წკ-1
2	ბენებება	წკ-2
3	სარდაფის გეგმა	წკ-3
4	სარდაფის გეგმა	წკ-4
5	პირველი სართულის გეგმა	წკ-5
6	მეორე სართულის გეგმა	წკ-6
7	მეორე სართულის გეგმა	წკ-7
8	მესამე სართულის გეგმა	წკ-8
9	მესამე სართულის გეგმა	წკ-9
10	წყალსადენის დგარები 1÷12	წკ-10
11	წყალსადენის დგარები 13+22	წკ-11
12	კანალიზაციის დგარები ქ1-1÷12	წკ-12
13	კანალიზაციის დგარები ქ1-13÷22	წკ-13
14	სასხელი და სახანძრო წყალსადენის განაწილების სქემა	წკ-14
15	კანალიზაციის გამომყვანების სქემა	წკ-15
16	სხვენის გეგმა, კანალიზაციის დგ. ვენტილაცია	წკ-16
17	სხვენის გეგმა, კანალიზაციის დგ. ვენტილაცია	წკ-17

პირობითი აღნიშვნები

- ქ1 — ფეკალური კანალიზაცია
- ქ1 — საპარო კანალიზაცია
- წ1 — სასხედ-სამშენებლო წყალი
- წ2 — სახანძრო წყალი
- თ3 — სხელი წყალი
- თ4 — სასიერკულაციო
- ბ ხელსაზანი
- უ უნიტაჟი
- შხ შხაპი
- ტ ტრაპი
- სახანძრო ონკანი
- R რევიზია
- ქ.ჭა კანალიზაციის ჭა
- ბ ბამწმენდი

ფორმატი
PAPER SIZE

A3

დკვეთა №
CONTRACT №

...

პროექტის №
PROJECT №

...

ფაილის სახელი
FILE NAME

...

პირობითი აღნიშვნები

LEGEND

სიტუაციური სქემა
KEY PLAN

დამკვეთი
PRINCIPAL

შპს "ახალი კლინიკა"

პროექტი
PROJECT

მრავალპროფილური საავადმყოფო
Multi-profiled Clinic

მისამართი
ADDRESS

ქ. ბაგრატიონის რაიონის ქ.წა 40

პროექტი №

00170307.

CAD FILE №

00170307.

თანამდებობა
Position

სახელი, გვარი
Name, Surname

ხელმოწერა
Signature

დირექტორი

ი. ბარბაქაძე
I. Barnabishvili

დირექტორი

ნ. ალექსიძის
N. Aleksiadis

პრ. მთ. არქ.
Chief Architect

მ. იონიძის
M. ionidisi

ინჟ. ტექნიკური
Engineer Technologist

ვ. ჯომარაძის
V. Jomaridze

შეასრულა

რ. ბაგრატიონი

შპს "აპექს სტუდიო 1"

საქართველო, თბილისი 0194, კუჩაბის შესახვევი №1
ბაღ. (+995 97) 77 55 70
E-mail: apexstudio.ge@gmail.com

წყალსადენი - კანალიზაცია

მასშ. SCALE

თარიღი
DATE OF ISSUE

04.10.2018

ნახაზი
DRWG.

#

კორექტ.

REV.

თარიღი

DATE

თავფურცელი
სპეციფიკაცია

1

2

3

სტადია

STAGE

ინდექსი

INDEX


ფურც.



PAGES


მუშა პროექტი
Working Draft

წკ-1

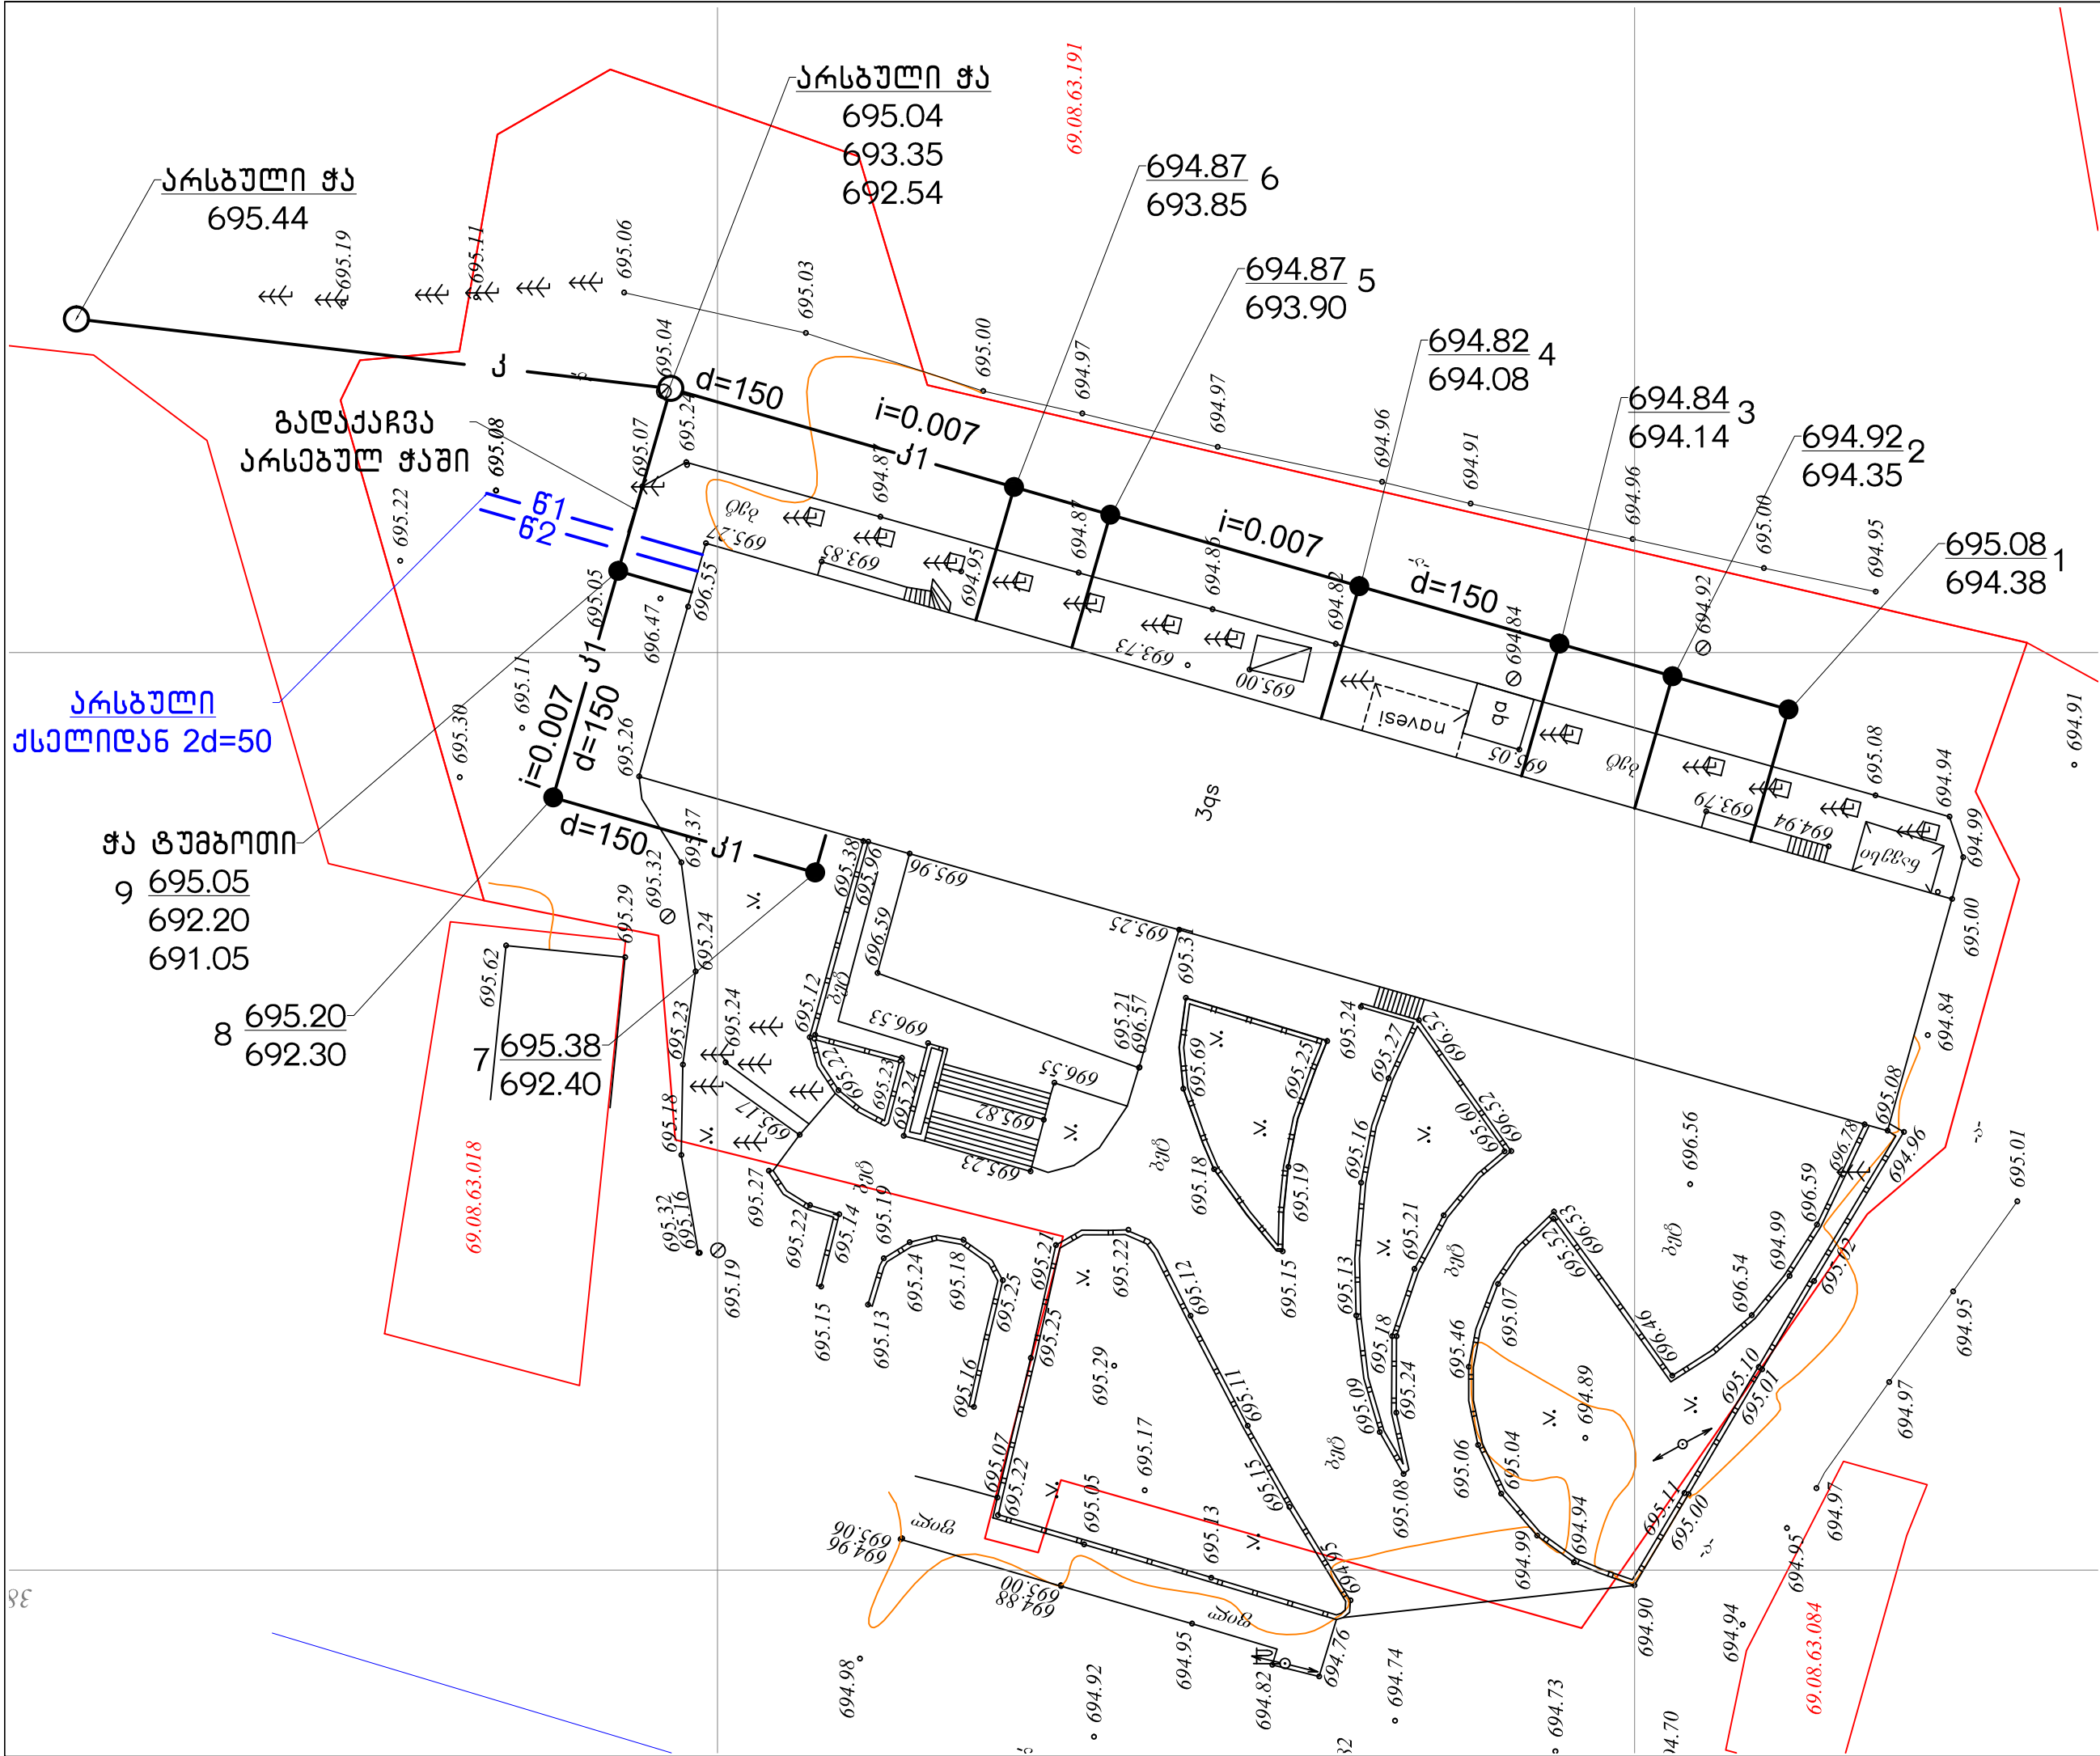17



ფურცლის ზომა PAPER SIZE	დოკუმენტის № CONTRACT №	პროექტის № PROJECT №	ფაილის სახელი FILE NAME
A3
პროექტის აღწერა LEGEND			
სიტუაციური სურათი KEY PLAN			
<div></div>			
დამკვეთი PRINCIPAL		შპს "აპექს კლინიკა"	
პროექტი PROJECT		მრავალპროფილური საავადმყოფო Multi-profiled Clinic	
მისამართი ADDRESS		ქ. ბათუმი რუსთაველის ქ.№40	
პროექტის №	00170307.		
CAD FILE №	00170307.		
თანამდებობა Position	სახელი, გვარი Name, Surname	ხელმოწერა Signature	
დირექტორი	ი. ბარბაქაძე I. Barnabishvili		
დირექტორი	ნ. ალექსიძე N. Aleksiadze		
პრ. მთ. არქ. Chief Architect	მ. იონიძე M. Ionidze		
ინჟ. ტექნიკოსი Engineer Technologist	ვ. ჯომარჯიძე V. Jomarjidze		
შეასრულა	რ. ბაგჩიშვილი		
<div><div><div>APEX</div><div>Studio 1</div></div></div>			
შპს "აპექს სტუდიო 1" საპარტოვლო, თბილისი 0194, ქმ. ბათის შესახვევით №1 ტელ.: (+995 97) 77 55 70 E-mail: apexstudio.ge@gmail.com			
შ ე ა მ ს ა დ ე ნ - ქ ა ნ ა ლ ი ა ს ი ა			
მასშ. SCALE	1:500	თარიღი DATE OF ISSUE	04.10.2018
ნახაზი DRWG.	ბეჭდვები	პროექტირება REVISIONS	
		#	კორექტ. REV. თარიღი DATE
		1	
		2	
		3	
სტადია STAGE	ინდექსი INDEX	ფურც. PAGES	
მუშა პროექტი Working Draft	54-2	17	

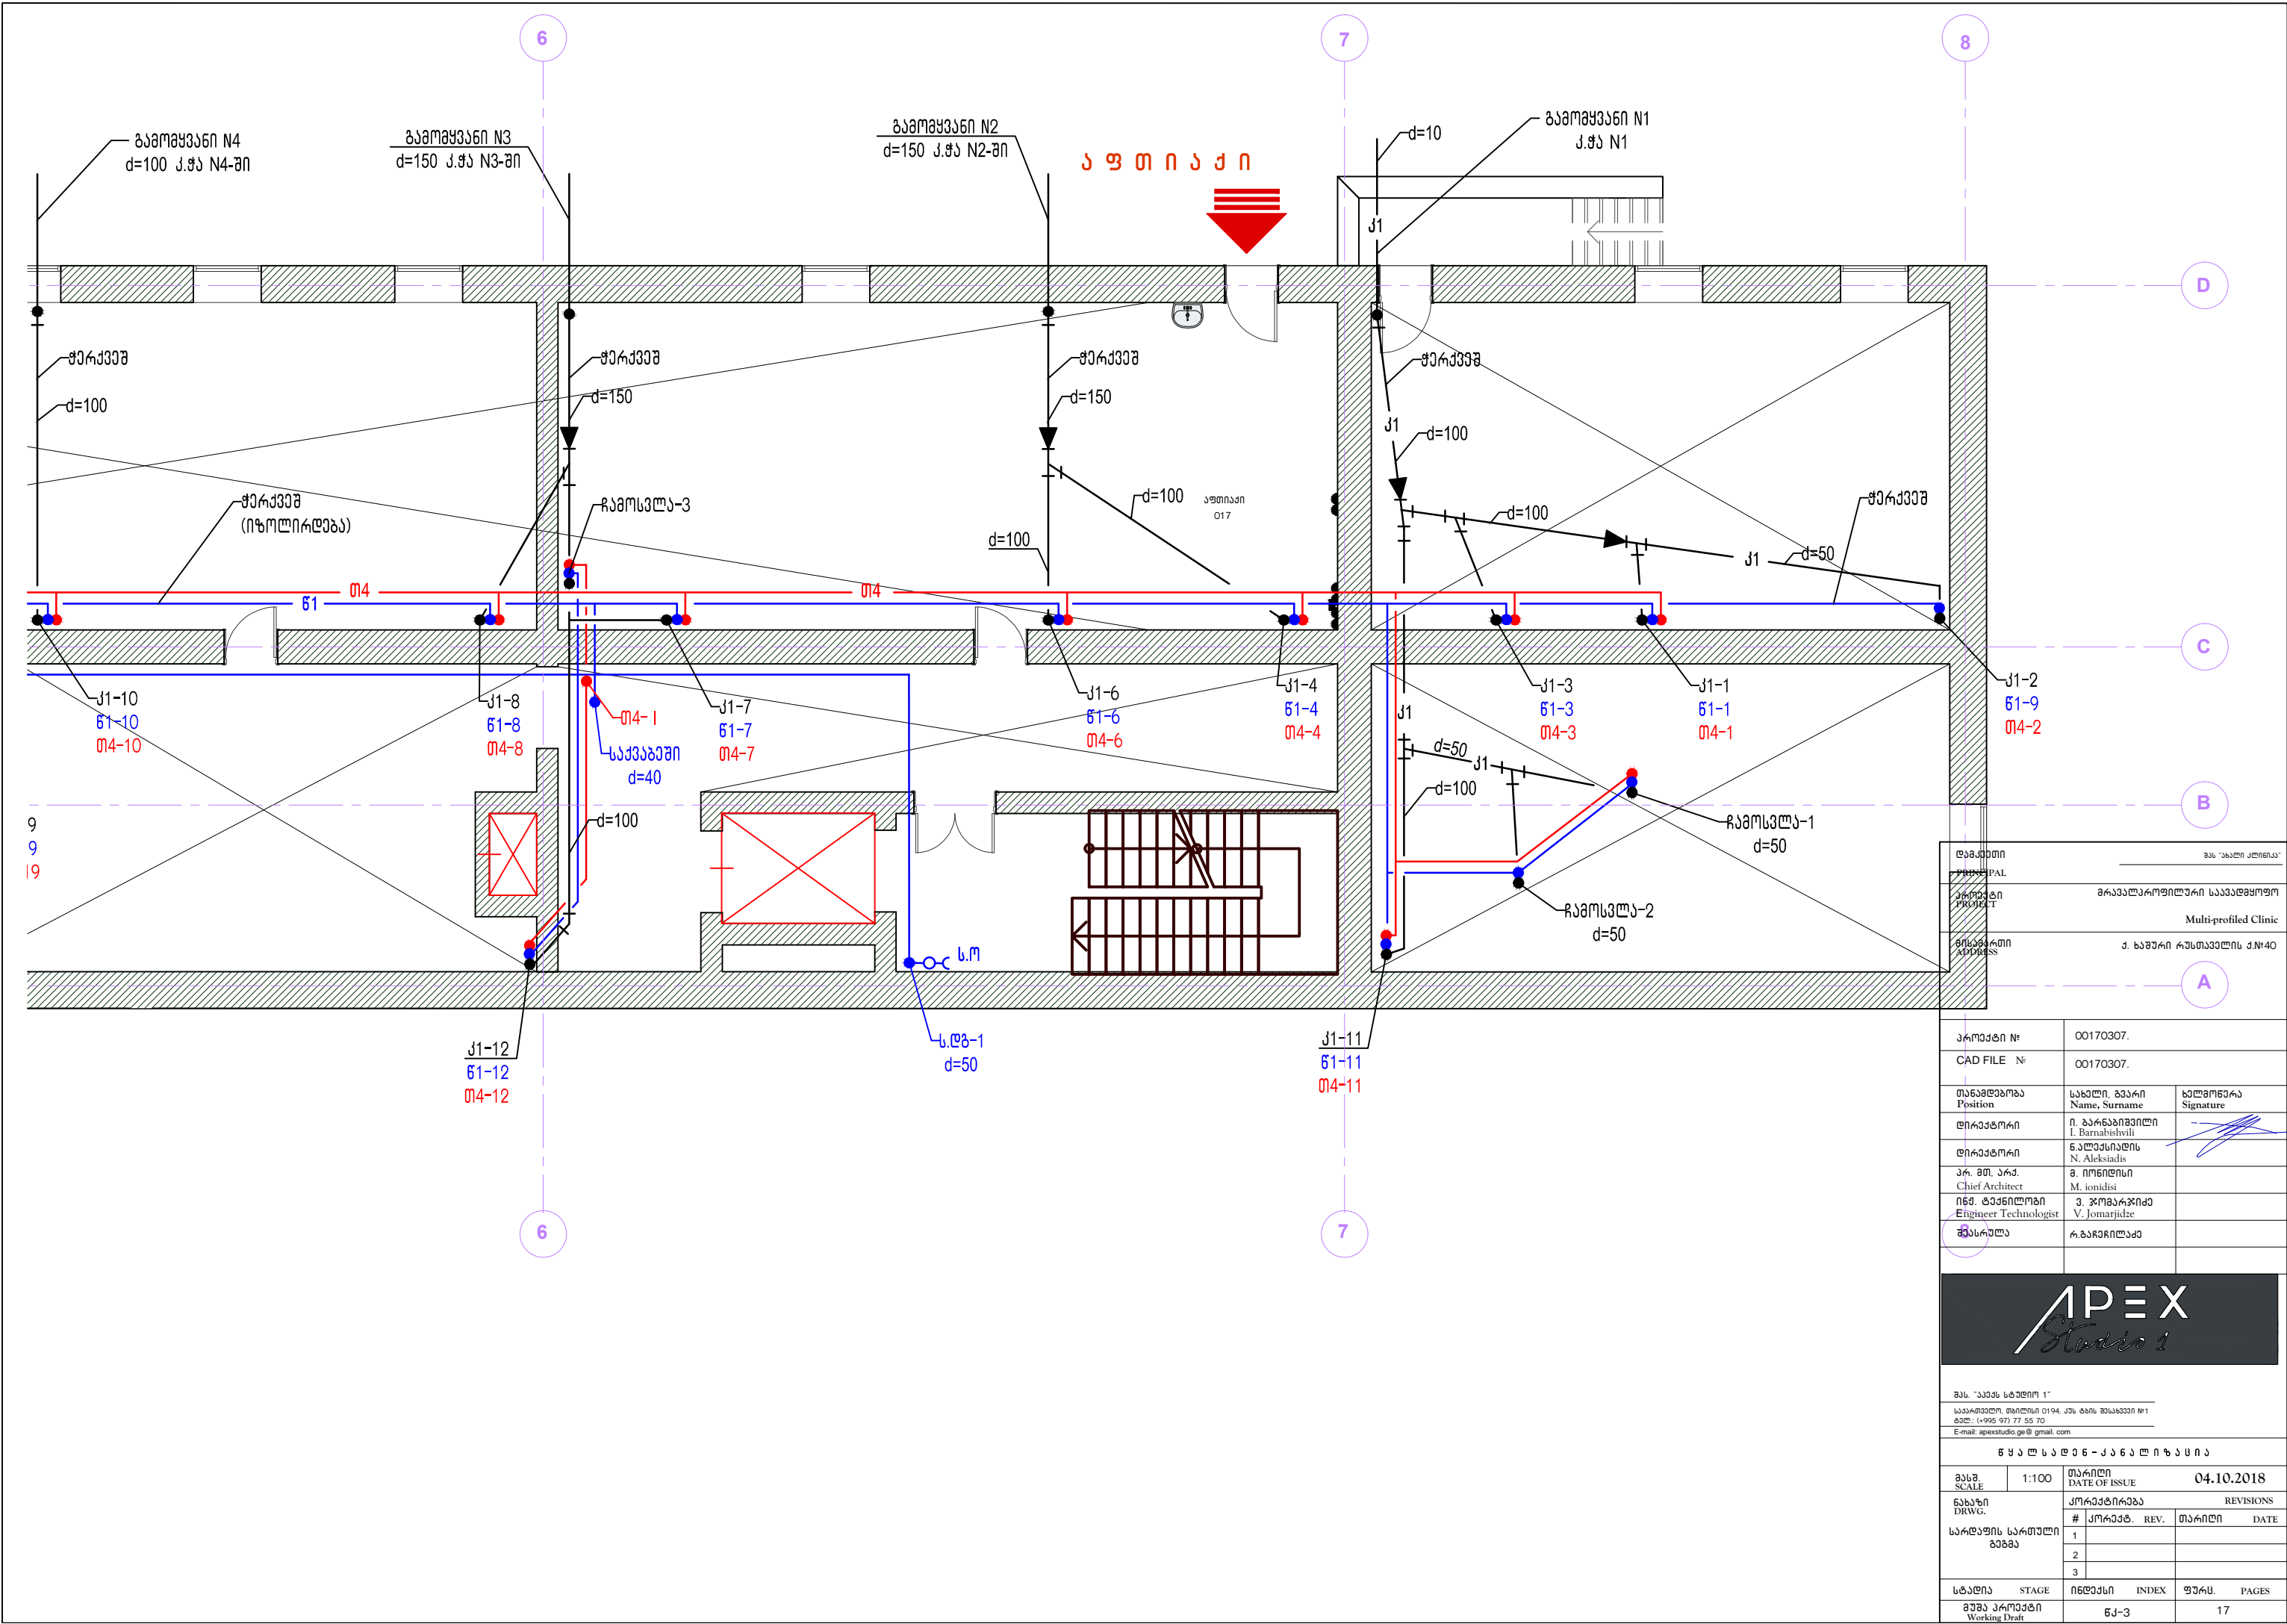

შპს "აპექს სტუდიო 1"		
პროექტი №	00170307.	
CAD FILE №	00170307.	
თანამდებობა Position	სახელი, გვარი Name, Surname	ხელმოწერა Signature
დირექტორი	ი. ბარნაბიშვილი I. Barnabishvili	
დირექტორი	ნ. ალექსიადის N. Aleksiadis	
პრ. მთ. არქ.	მ. იონიძის M. Ionidze	
ინჟ. ტექნოლოგი	ვ. ჯომარჯიძე V. Jomardjize	
შეასრულა	რ. ბაჩიშვილი	




შპს "აპექს სტუდიო 1"
საქართველო, თბილისი 0194, ქ.ს. ბაის შესახვევი №1
ტელ.: (+995 97) 77 55 70
E-mail: apexstudio.ge@gmail.com

მასშ. SCALE	1:100	თარიღი DATE OF ISSUE	04.10.2018		
	1				
	2				
სტადია STAGE	ინჟინერის	INDEX	ფურც. PAGES		
მუშა პროექტი Working Draft	54-3		17		

მასშ. SCALE	1:100	თარიღი DATE OF ISSUE	04.10.2018		
ნახაზი DRWG.	I სართული ბინა	კორექტირება		REVISIONS	
		#	კორექტ.	REV.	თარიღი DATE
		1			
		2			
		3			
სტადია	STAGE	ინდექსი	INDEX	ფურც.	PAGES
მუშა პროექტი Working Draft		მ-5		17	


ნ ა 1 5 ს ა წ ო ლ ზ ე

პ ე დ ი ა ტ რ ი უ ლ ი ს ა ვ ა ლ ა ტ ე ს ე ქ ც ნ ა 10 ს ა ნ ო ლ ზ ე

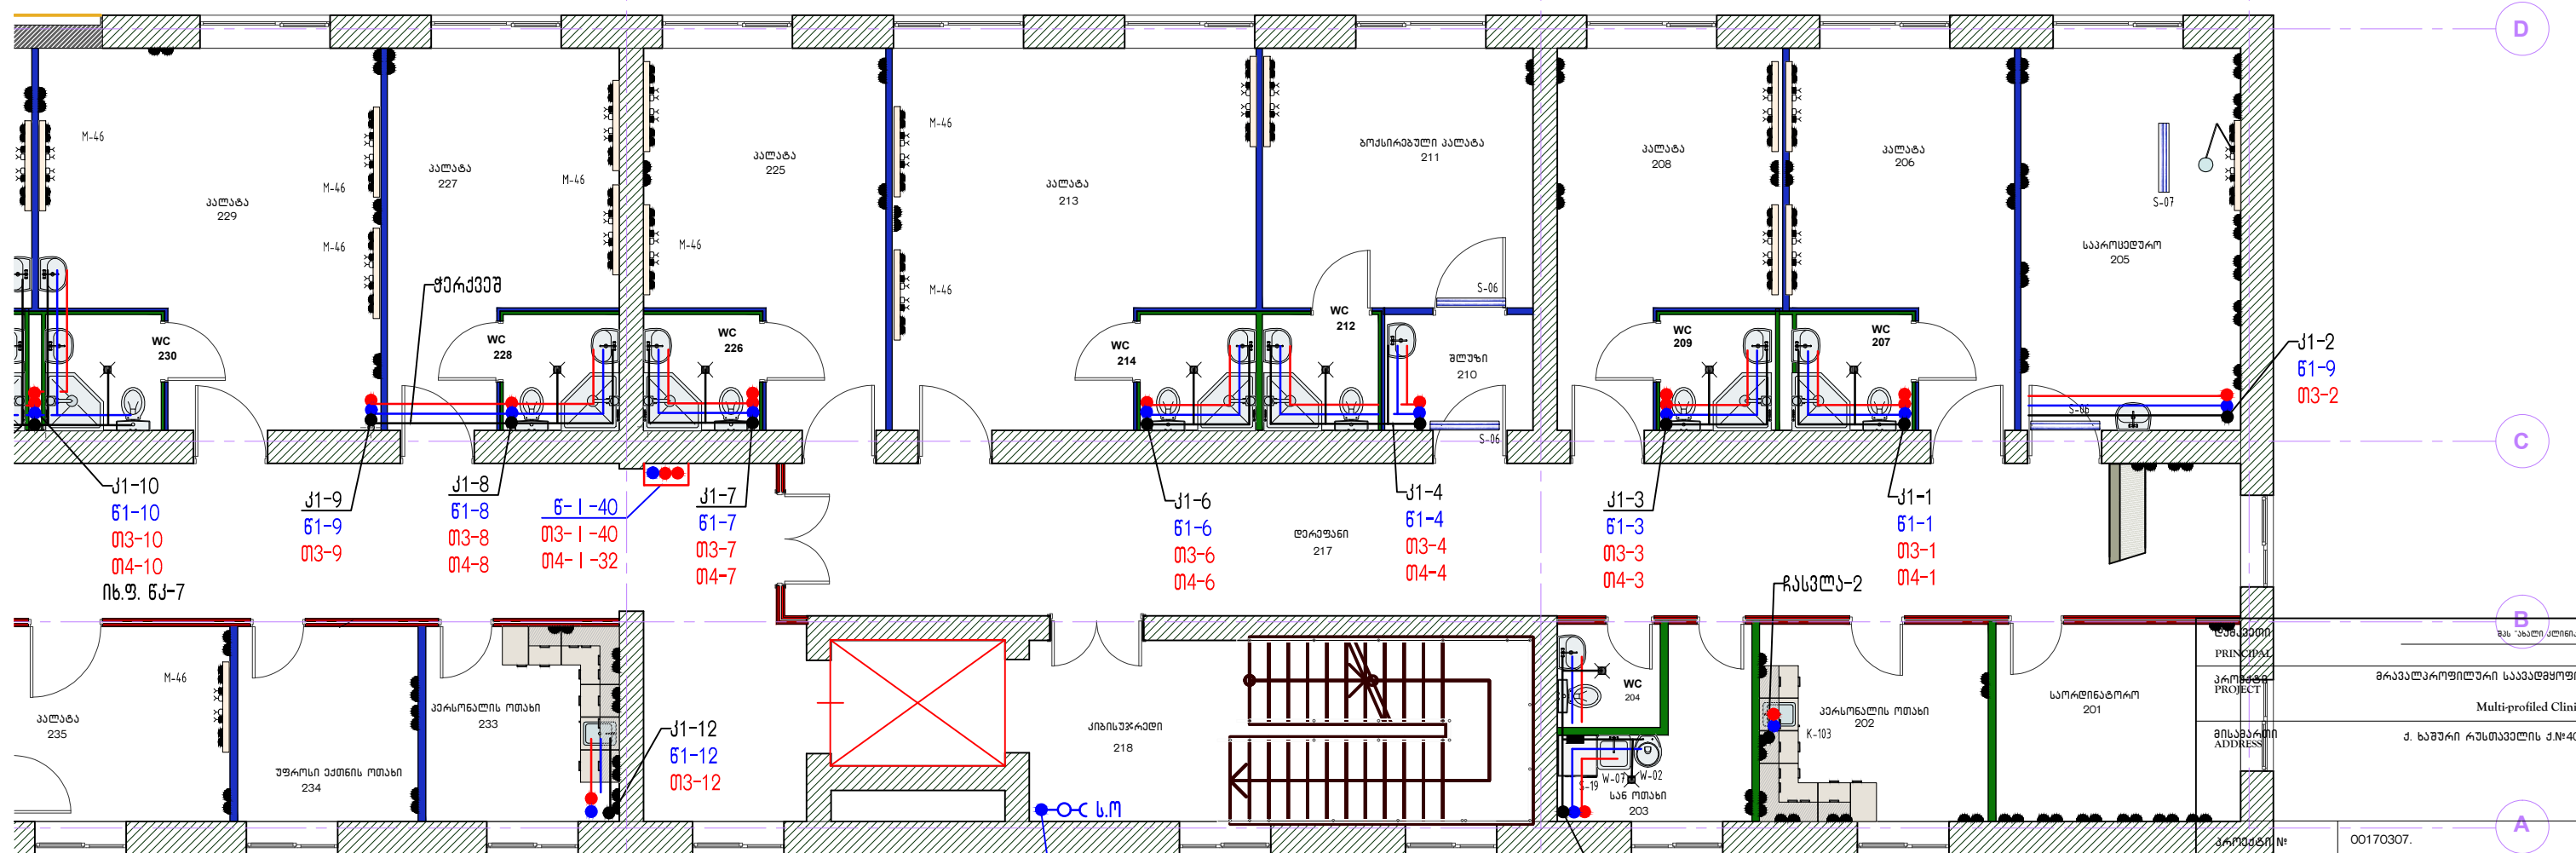

 $d=50$

31-11
61-11
03-11

პროექტი №	00170307.	A	
CAD FILE №	00170307.		
თანამდებობა Position	სახელი, გვარი Name, Surname	ხელმოწერა Signature	
დირექტორი	ი. ბარნაბიშვილი I. Barnabishvili		
დირექტორი	ვალესისძის N. Aleksiadis		
პრ. შტ. არქ. Chief Architect	მ. იონიძის M. Ionidisi		
ინჟ. ტექნიკური Engineer Technologist	ვ. ჯომარჯიძე V. Jomarjidze		
შესასრულა	რ. ბაგრატიონი		



შპს. "აპექს სტუდიო 1"
საქართველო, თბილისი 0194, ქუჩა ბაის შინაანგარი №1 ტელ.: (+995 97) 77 55 70
E-mail: apexstudio.ge@gmail.com

გვამის აქტი - ქანაღის აქტი						
გვამის SCALE	1:100	თარიღი DATE OF ISSUE	04.10.2018			
ნახატი DRAWG.	II სართული ბინა	ქრონოლოგიური		REVISIONS		
		#	ქრონოლოგ.	REV.	თარიღი	DATE
		1				
		2				
		3				
სტადია	STAGE	ინდექსი	INDEX	ფურც.	PAGES	
მუშა პროექტი Working		გვ-6		17		



APEX
Studio 1


მასშ. SCALE	1:100	თარიღი DATE OF ISSUE	04.10.2018	
ნახაზი DRWG. II სართული ბინა		შეკვთვნილი REVISIONS		
		#	შეკვთვ. REV.	თარიღი DATE
		1		
		2		
		3		
სტადია STAGE	ინდექსი INDEX	ფურს. PAGES		
მუშა პროექტი Working Draft	მ-7	17		

ს ს ა რ თ უ ლ ზ ე - 2 4


1 თ ე რ ა ვ ი ა 6 ს ა ნ ო ლ ზ ე

3 ო ს ტ ო ვ ი 4 ს ა ნ ო ლ ზ ე

ს ა ო პ ე რ ა ე მ ი ო ო ლ ო კ ი

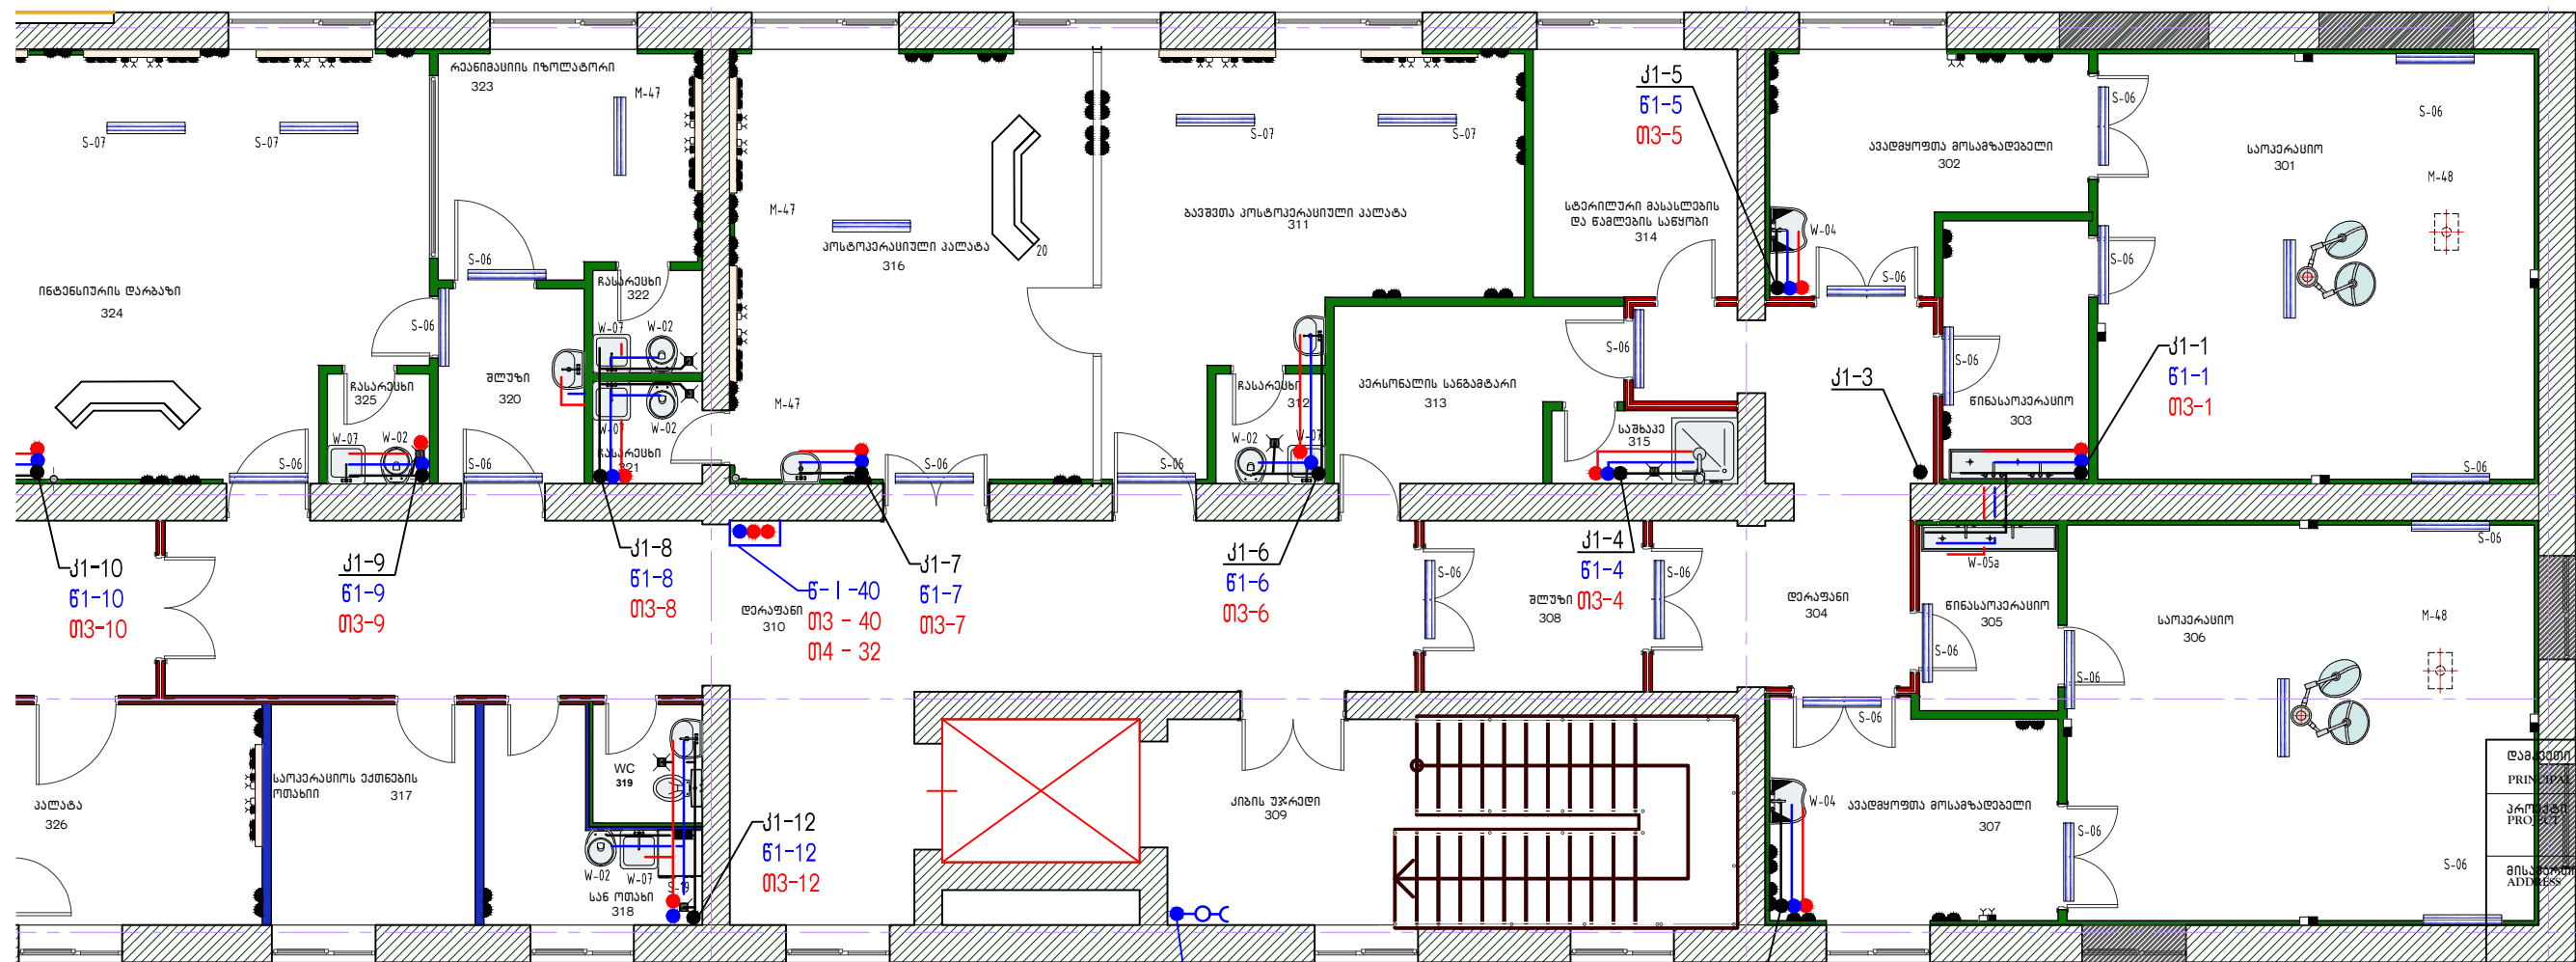



პროექტი №	00170307.		
CAD FILE №	00170307.		
თანამდებობა Position	სახელი, გვარი Name, Surname	ხელმოწერა Signature	
დირექტორი	ი. ბარნაბიშვილი I. Barnabishvili		
დირექტორი	ნ. ალექსიძის N. Aleksidis		
პრ. მთ. არქ. Chief Architect	მ. იონიძის M. ionidisi		
ინჟ. ტექნიკოსი Engineer Technologist	ვ. ჯომარიძე V. Jomardjize		
შეასრულა	რ. ბაგრატიონი		




ტელ.: (+995 97) 77 55 70
E-mail: apexstudio.ge@gmail.com

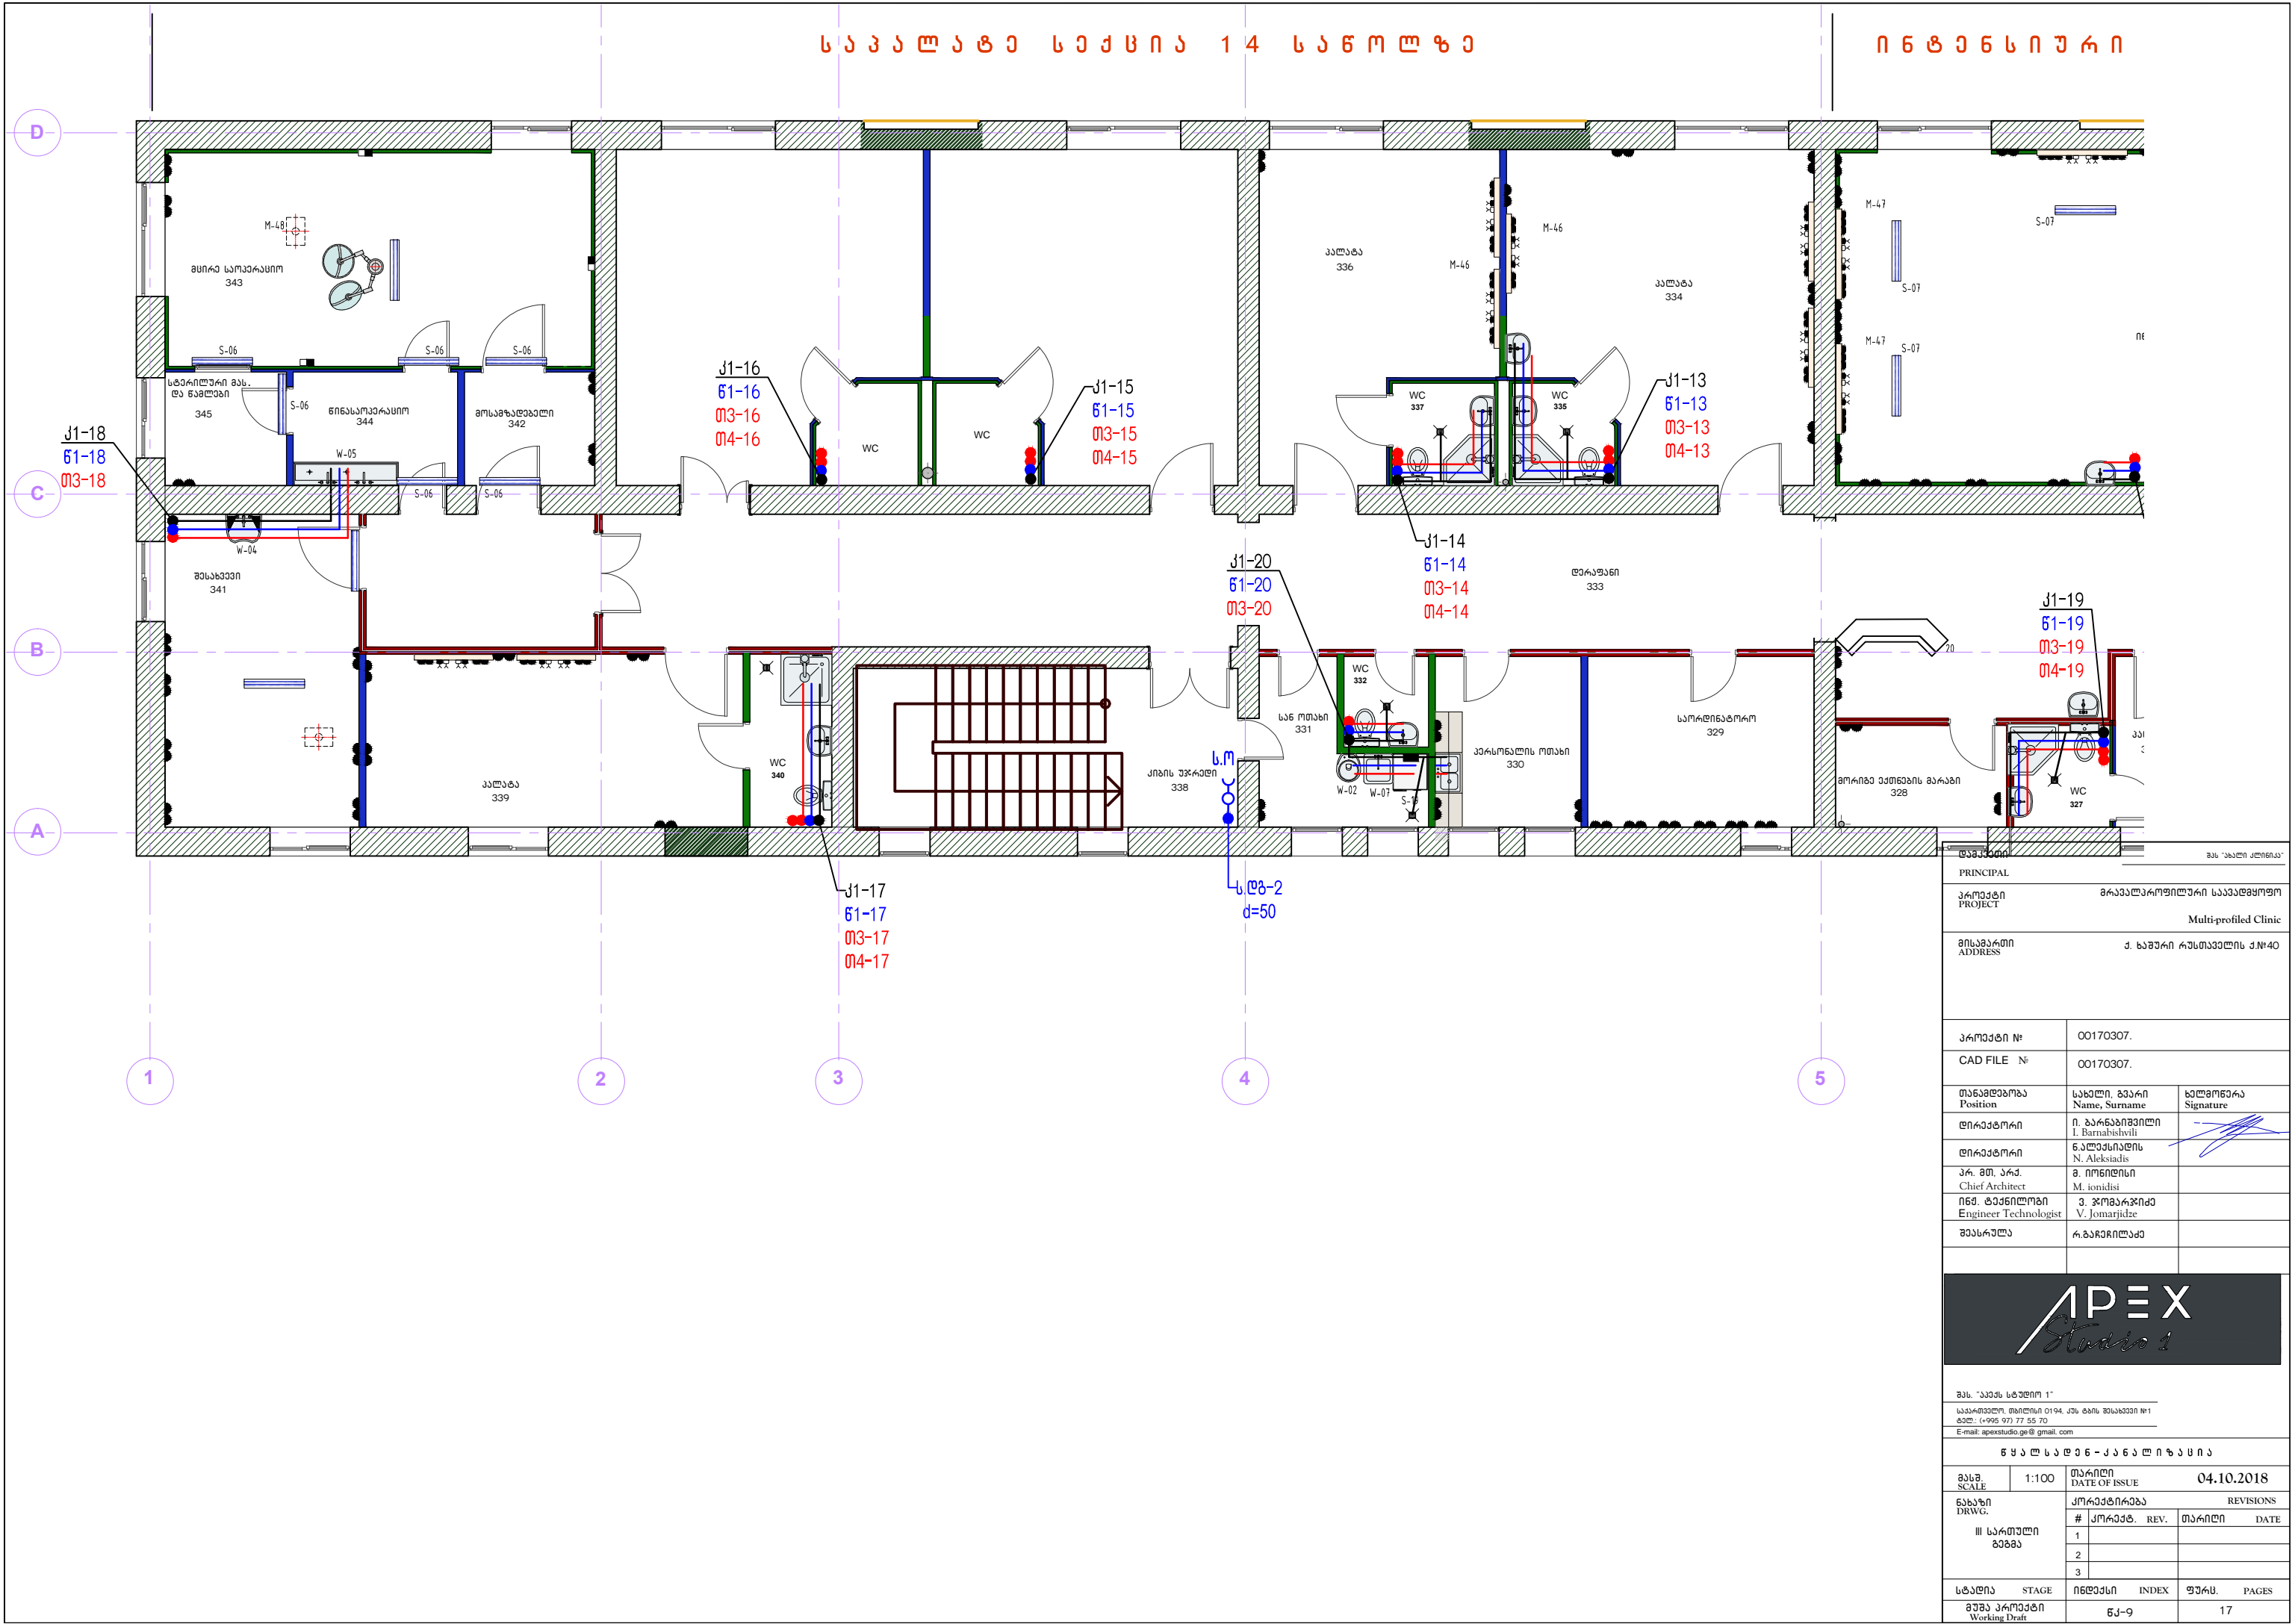


შ ე ა ლ ს ა დ ე ნ - ე ა ნ ა ლ ი ზ ა ს ი ა			
მასშ. SCALE	1:100	თარიღი DATE OF ISSUE	04.10.2018
ნახაზი DRWG.	კორექტირება REVISIONS		
	#	კორექტ. REV.	თარიღი DATE
	1		
	2		
სტადია STAGE	ინდექსი INDEX		
	ფურც. PAGES		

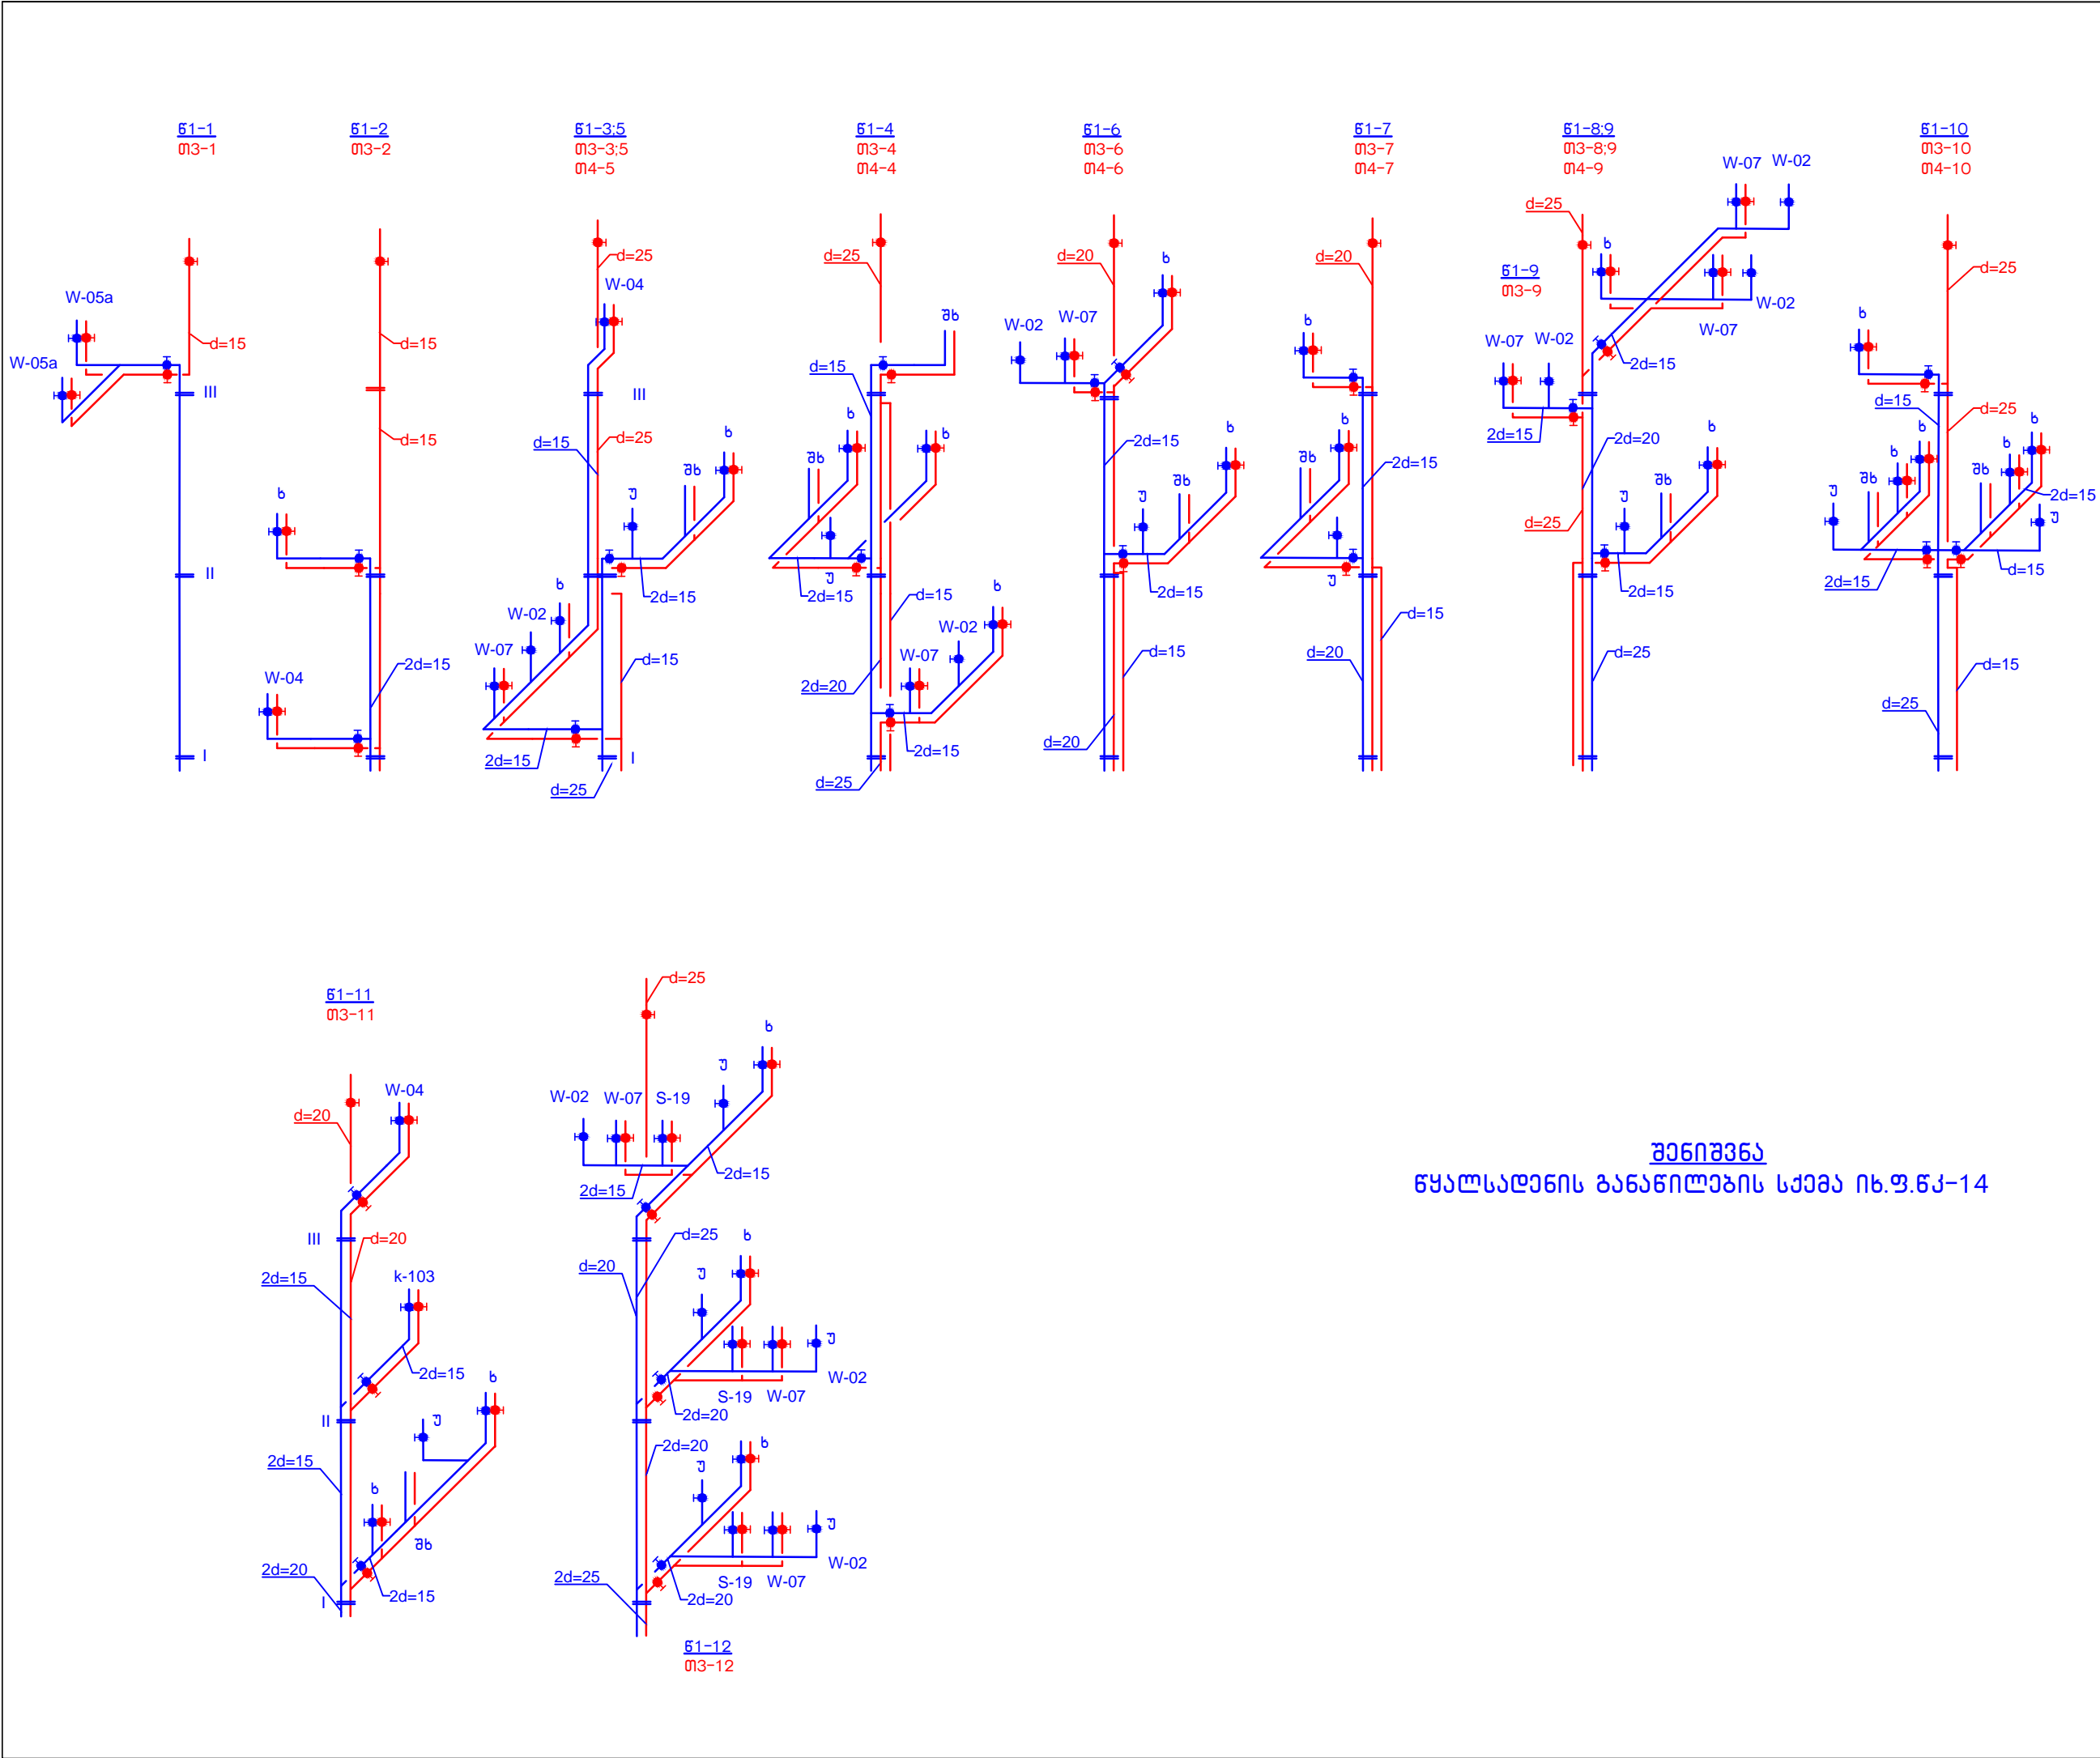


შპს "აპექს სტუდიო 1"		
PRINCIPAL		
პროექტი PROJECT		
მრავალპროფილური საავადმყოფო Multi-profiled Clinic		
მისამართი ADDRESS		
ქ. ბათუმი რუსთაველის ქ.№40		
პროექტი №	00170307.	
CAD FILE №	00170307.	
თანამდებობა Position	სახელი, გვარი Name, Surname	ხელმოწერა Signature
დირექტორი	ი. ბარნაბიშვილი I. Barnabishvili	
დირექტორი	ნ. ალექსიადის N. Aleksiadis	
პრ. მთ. არქ.	მ. იონიძის M. Iondisi	
ინჟ. ტექნიკოსი Engineer Technician	ვ. ჯომარჯიძე V. Jomarjidze	
შეასრულა	რ. ბაჩიშვილი	
<div><div></div><div>APEX Studio 1</div></div>		
შპს. "აპექს სტუდიო 1"		
საქართველო, თბილისი 0194, ქუჩა ბათის შესახვევი №1		
ტელ.: (+995 97) 77 55 70		
E-mail: apexstudio.ge@gmail.com		
მასშ. SCALE	1:100	თარიღი DATE OF ISSUE
ნახაზი DRWG.	კომპიუტერული	
III სართული ბინა	REVISIONS	
	#	კომპიუტ. REV. თარიღი DATE
	1	
	2	
სტადია STAGE	ინდექსი INDEX	ფურც. PAGES
	მუშა პროექტი Working Draft	54-9
		17

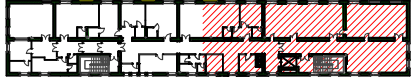


შენიშვნა
წყალსადენის განაწილების სქემა იხ.ფ.გკ-14

ფურცლის ზომა PAPER SIZE	დამკვეთის № CONTRACT №	პროექტის № PROJECT №	ფაილის სახელი FILE NAME
A3
პროექტის აღწერა			LEGEND
სტანდარტული სქემა KEY PLAN			
			
დამკვეთი			შპს "ახალი კლინიკა"
PRINCIPAL			
პროექტი			მრავალპროფილური საავადმყოფო
PROJECT			Multi-profiled Clinic
ADDRESS			
პროექტი №	00170307.		
CAD FILE №	00170307.		
თანამდებობა	სახელი, გვარი	ხელმოწერა	
Position	Name, Surname	Signature	
დირექტორი	ი. ბარნაბიშვილი		
	I. Barnabishvili		
დირექტორი	ნ. ალექსიადის		
	N. Aleksiadis		
პრ. მთ. არქ.	მ. იონიძის		
Chief Architect	M. Ionidisi		
ინჟ. ტექნოლოგი	ვ. ჯომარჯიძე		
Engineer Technologist	V. Jomardjize		
შეასრულა	რ. ბაგჩიშვილი		
			
შპს "აპექს სტუდიო 1"			
საპარკოვლო, თბილისი 0194, კუჩუბაძის ქ. №1			
ტელ.: (+995 97) 77 55 70			
E-mail: apexstudio.ge@gmail.com			
წყალსადენი - განაწილების სქემა			
მასშ.	თარიღი	04.10.2018	
SCALE	DATE OF ISSUE		
ნახაზი	პროექტირება	REVISIONS	
DRWG.			
წყალსადენის	# კომენტ.	REV.	თარიღი
დანართი	1		DATE
1:2;3;4;5;6;7;8;9;10	2		
	3		
სტადია	ინდექსი	ფურც.	PAGES
STAGE	INDEX		
მუშა პროექტი	გკ-10	17	
Working Draft			


61-13
თ3-13
თ4-13

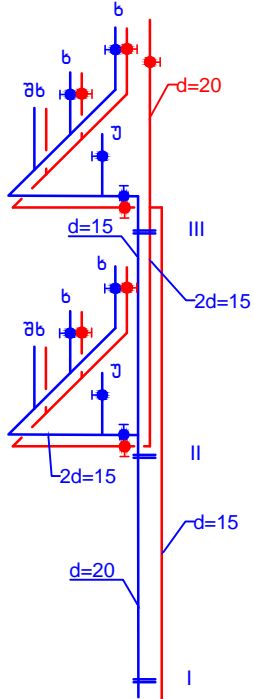


61-14
თ3-14
თ4-14

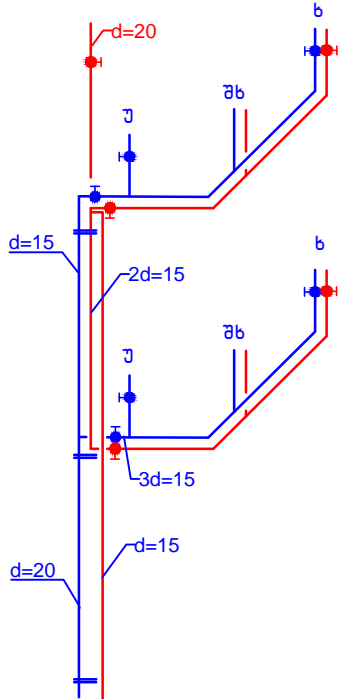


61-15
თ3-15
თ4-15

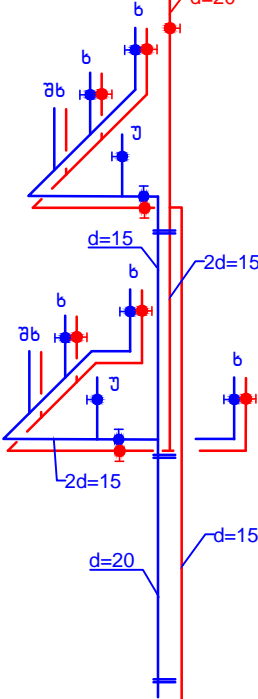


61-16
თ3-16
თ4-16

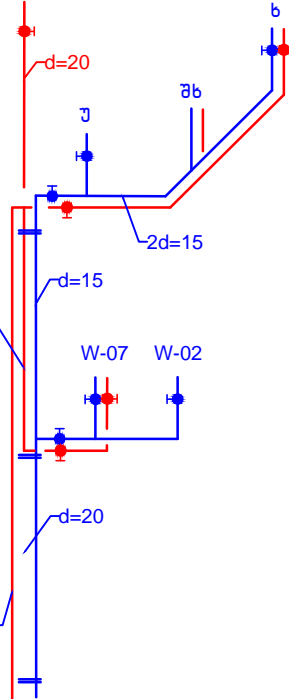


61-17
თ3-17
თ4-17

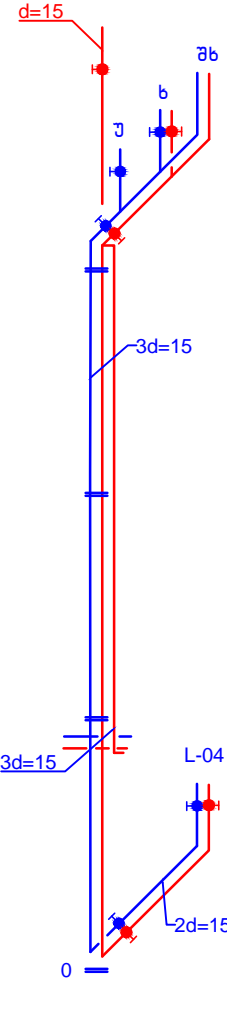


61-18
თ3-18

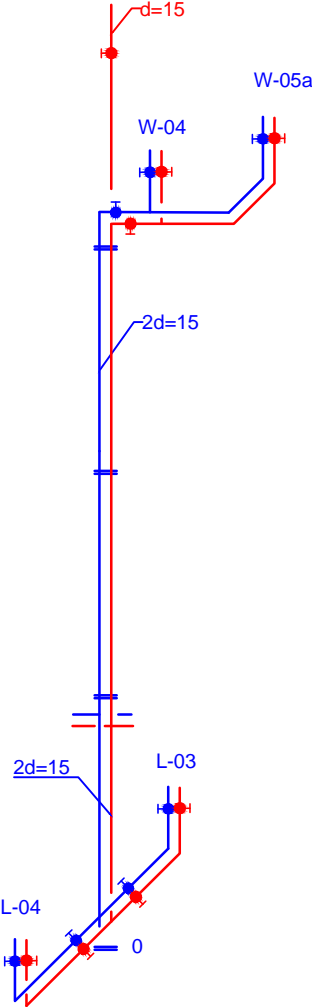


61-19
თ3-19
თ4-19

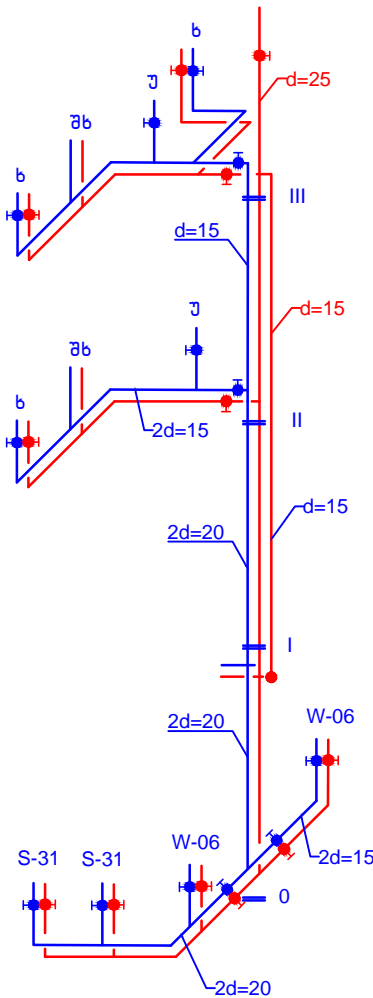


61-20
თ3-20

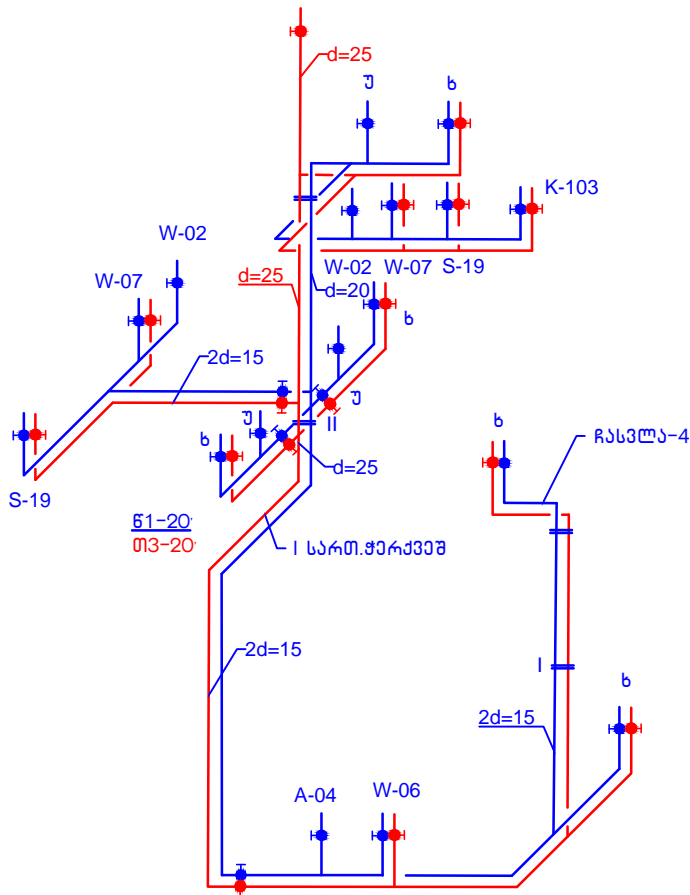

61-21
თ3-21

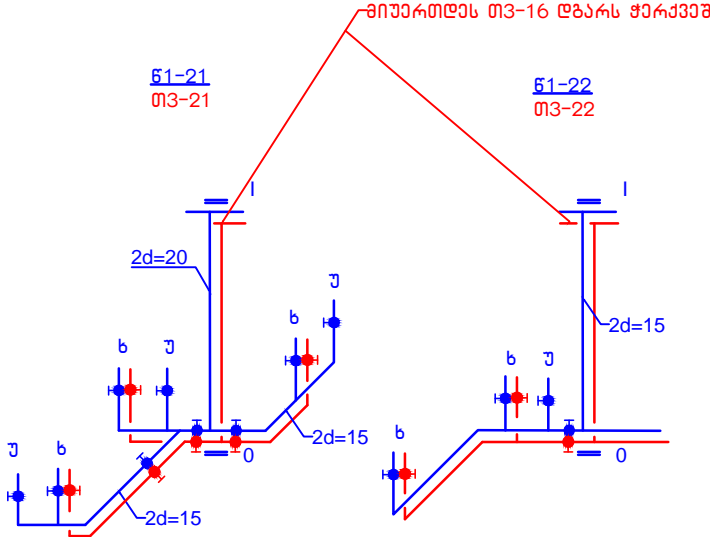


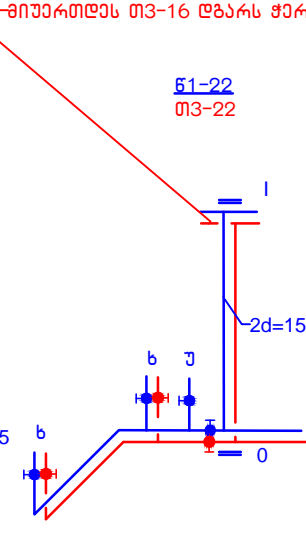

61-22
თ3-22












შენიშვნა
წყალსადენის განაწილების
სქემა ნ.ფ.ნკ-14

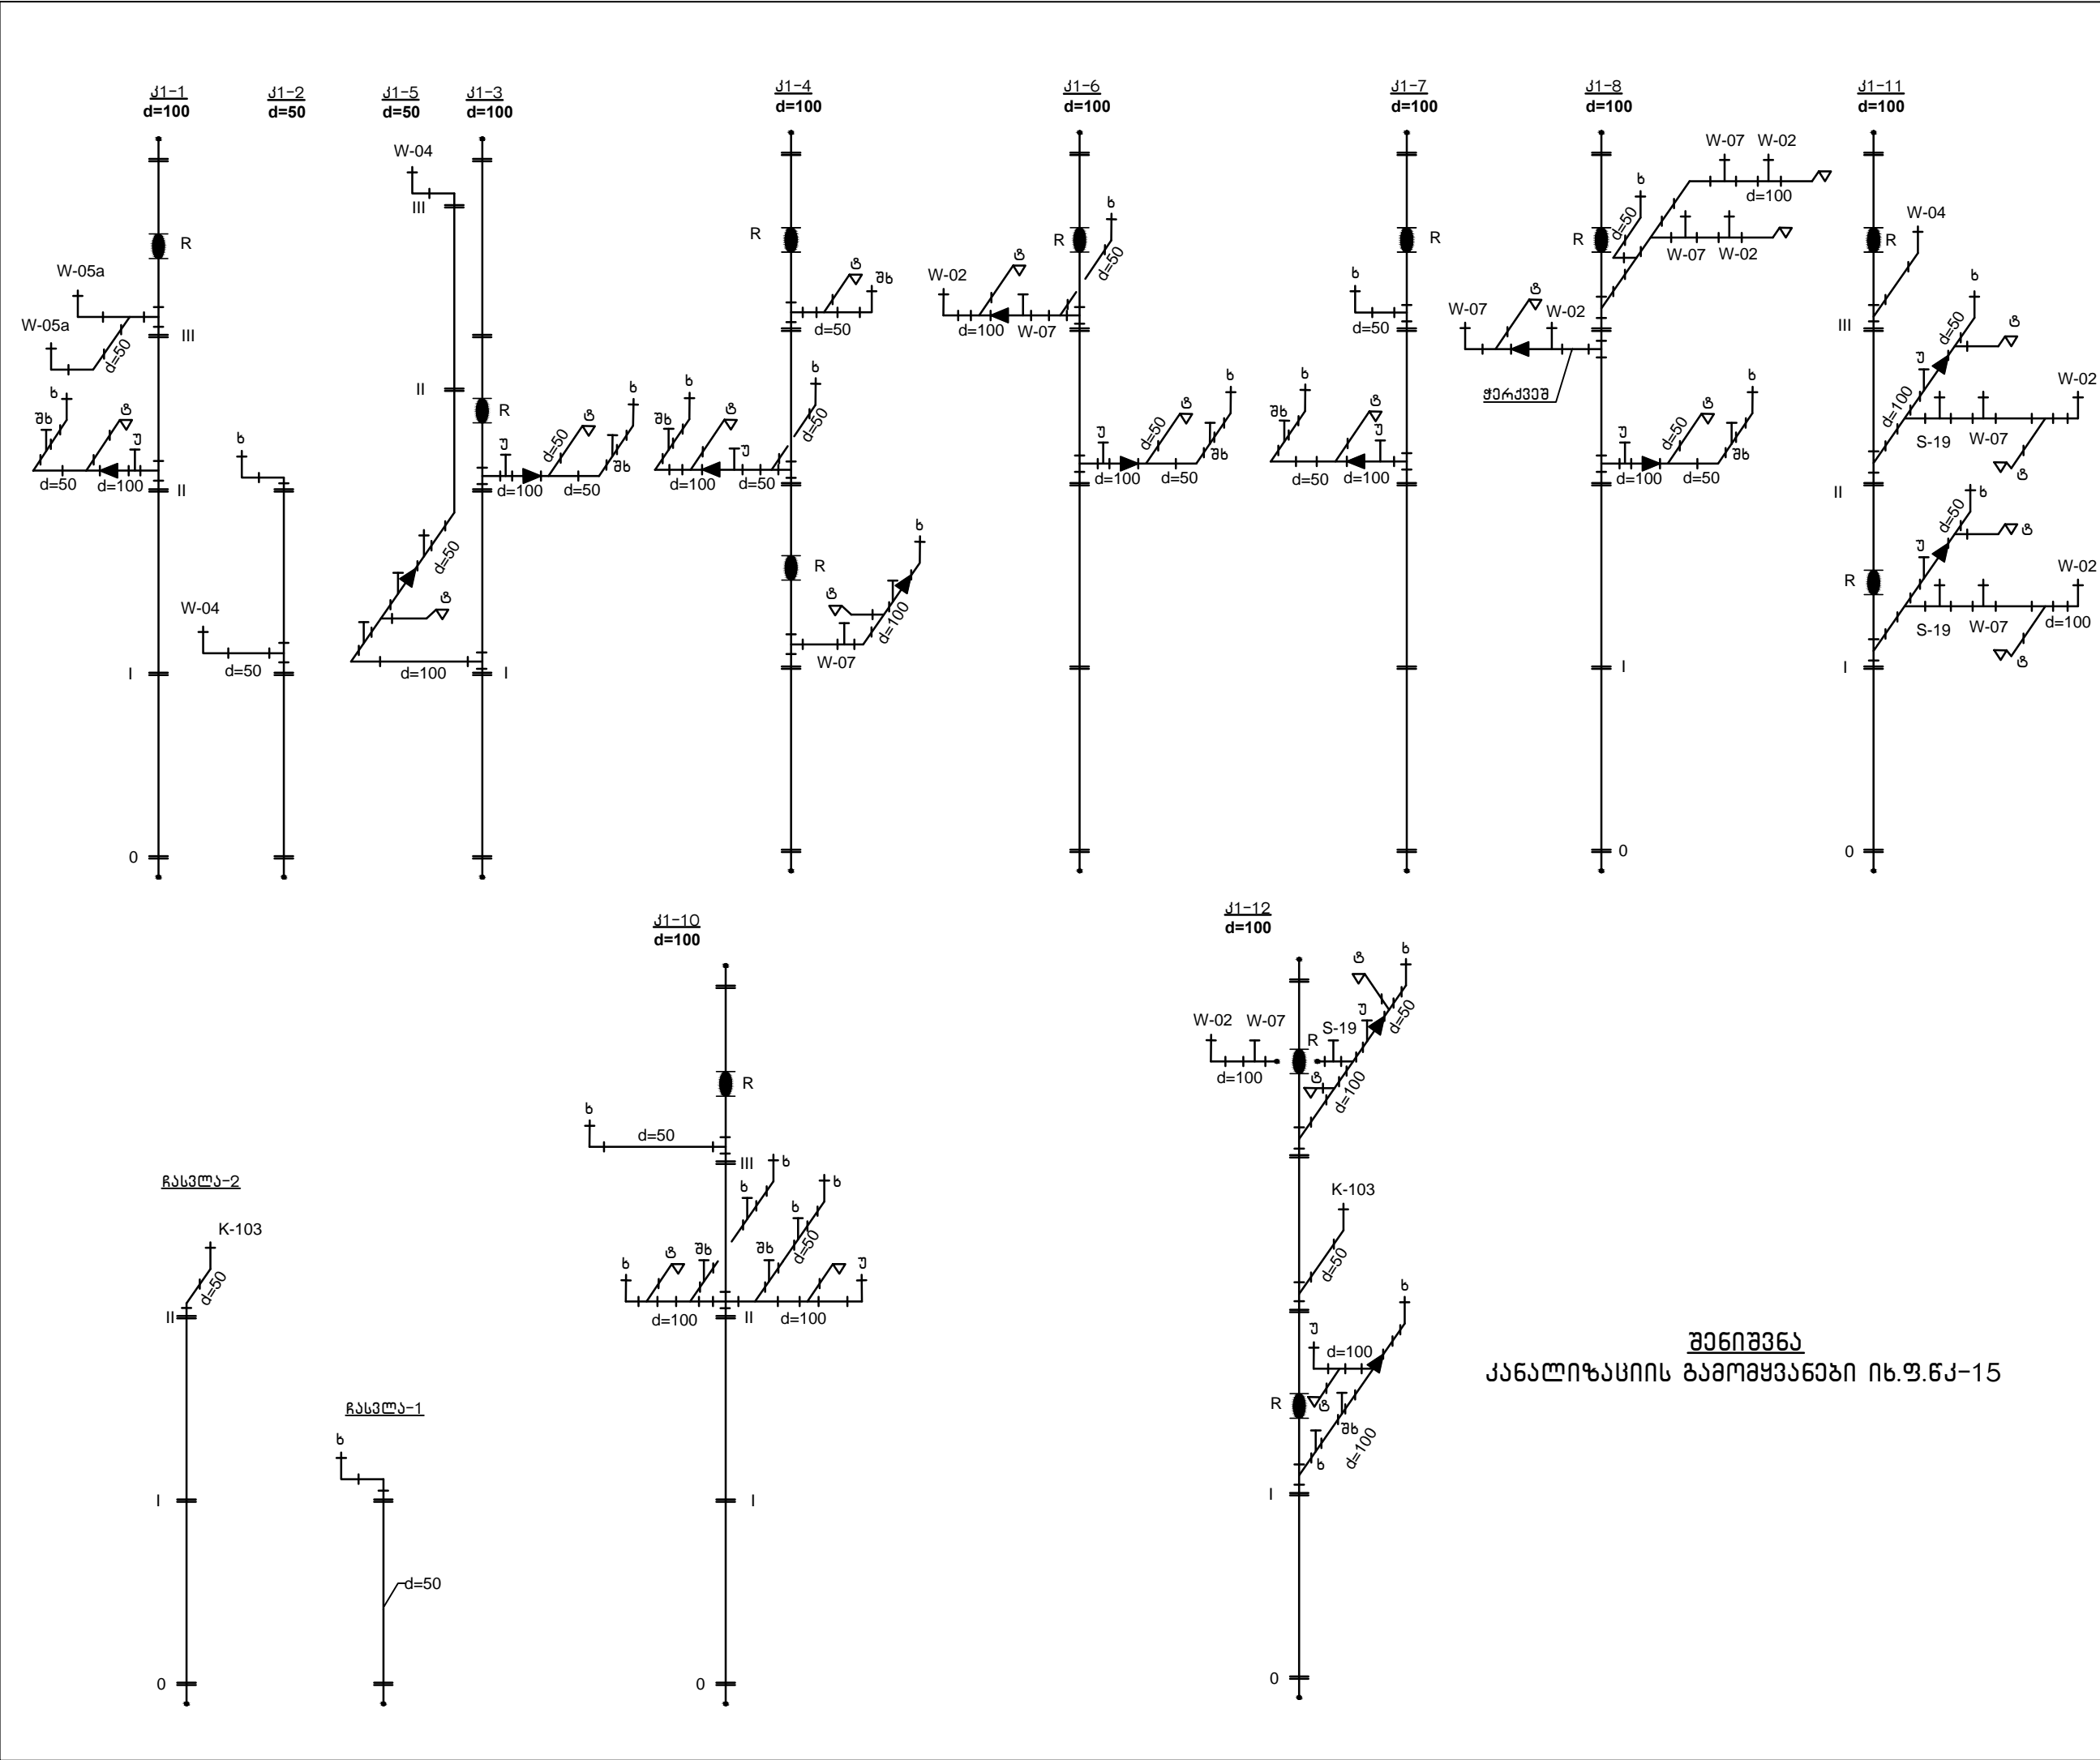

ფურცლის PAPER SIZE	დამკვეთის № CONTRACT №	პროექტის № PROJECT №	ფაილის სახელი FILE NAME
A3
პროექტის აღნიშვნები			LEGEND
</			




ფურცლის ზოგადი PAPER SIZE	დოკუმენტის № CONTRACT №	პროექტის № PROJECT №	ფაილის სახელი FILE NAME
A3
პროექტის სახელი LEGEND			
სტრუქტურული სქემა KEY PLAN			
			
დამკვეთი PRINCIPAL			შპს "ახალი კლინიკა"
პროექტი PROJECT			მრავალპროფილური საავადმყოფო Multi-profiled Clinic
მისამართი ADDRESS			ა. ხაშური რუსთაველის ქ. №40
პროექტის №	00170307.		
CAD FILE №	00170307.		
თანამდებობა Position	სახელი, გვარი Name, Surname	ხელმოწერა Signature	
<div><div>APEX</div><div>Studio 1</div></div>			
შპს "აპექს სტუდიო 1"			
საპარტოვლო, თბილისი 0194, კუპალიძის ქ. №1			
ტელ.: (+995 97) 77 55 70			
E-mail: apexstudio.ge@gmail.com			
გ ე გ მ ა ს ტ ა დ ე ნ - ქ ა ნ ა ლ ი ზ ა ს ი ი			
მასშ. SCALE		თარიღი DATE OF ISSUE	04.10.2018
ნახაზი DRWG.		პროექტის #	რევიზიები REVISIONS
კანალიზაციის დგარი J1-1;2;3;4;5; 6;7;8;9;10;11;12		1	პროექტ. REV.
		2	თარიღი DATE
		3	
სტადია STAGE	ინდექსი INDEX	ფურც. PAGES	
მუშა პროექტი Working Draft	გეგმა-12	17	

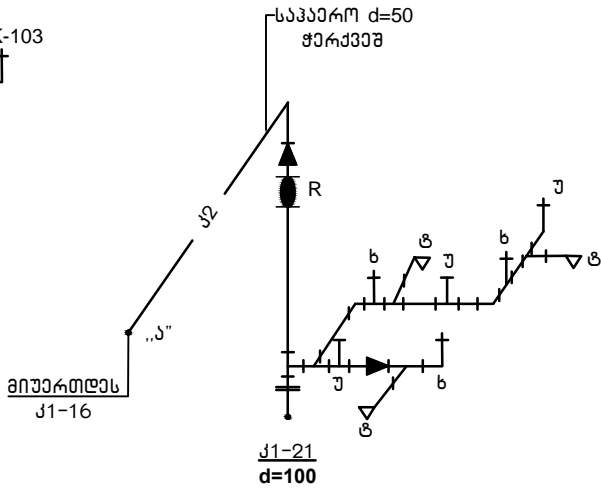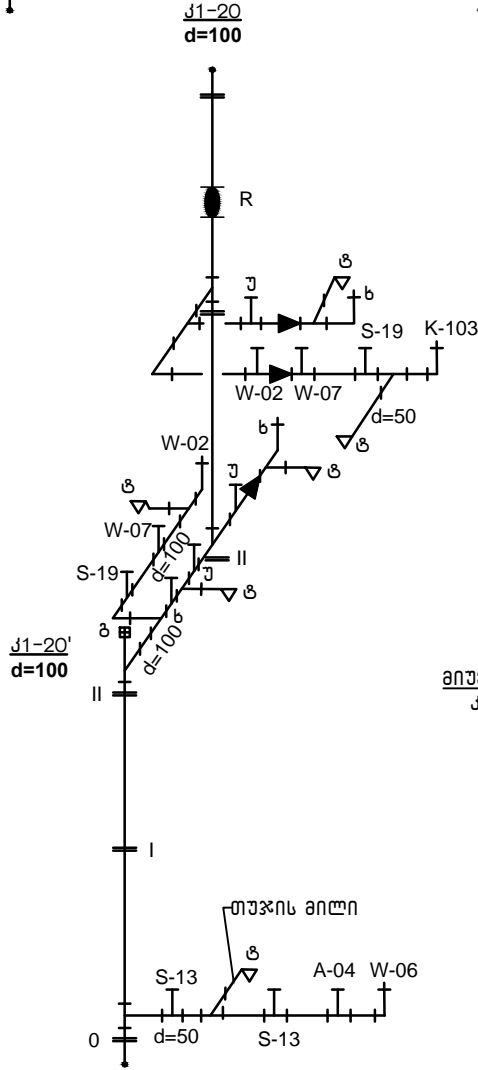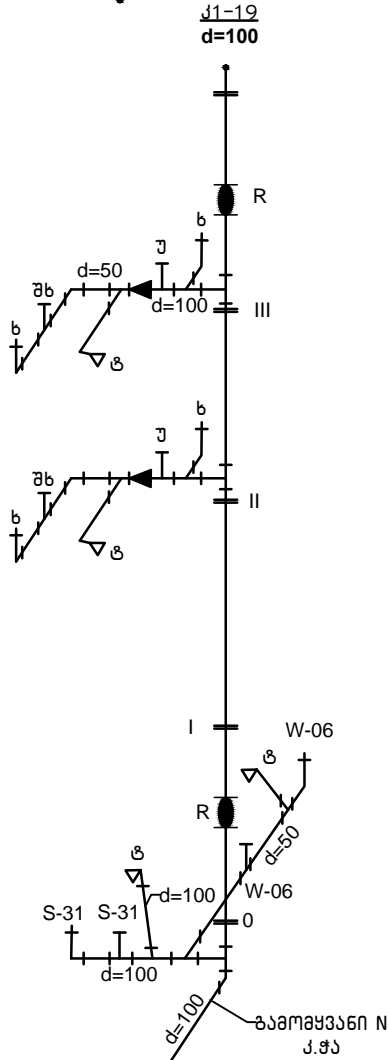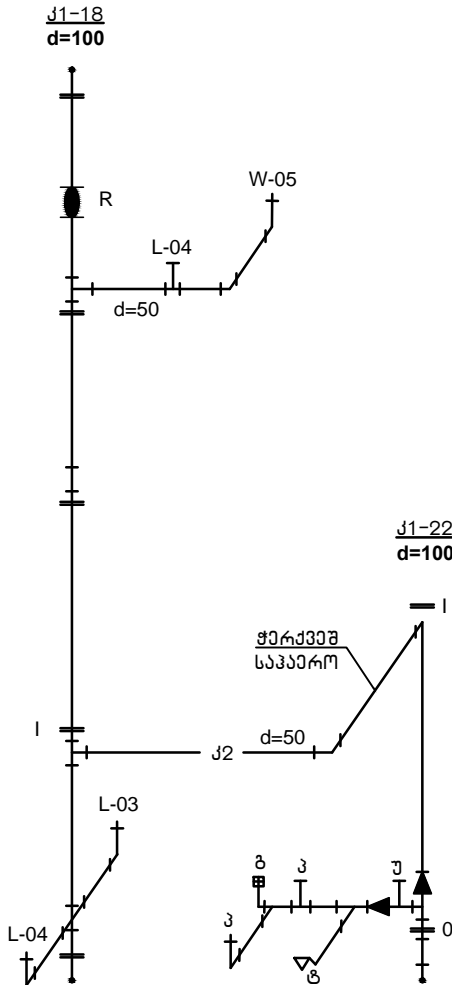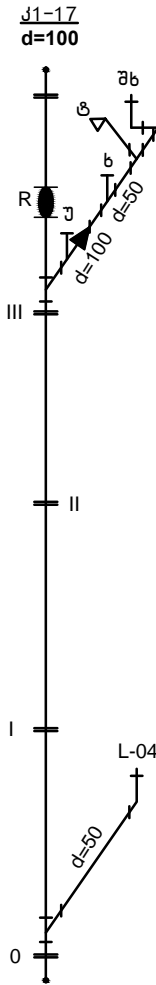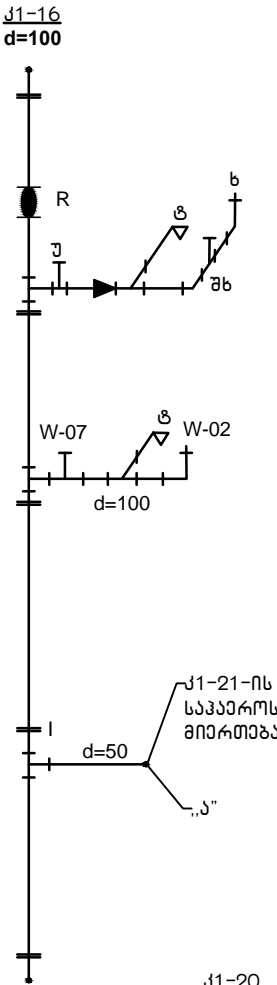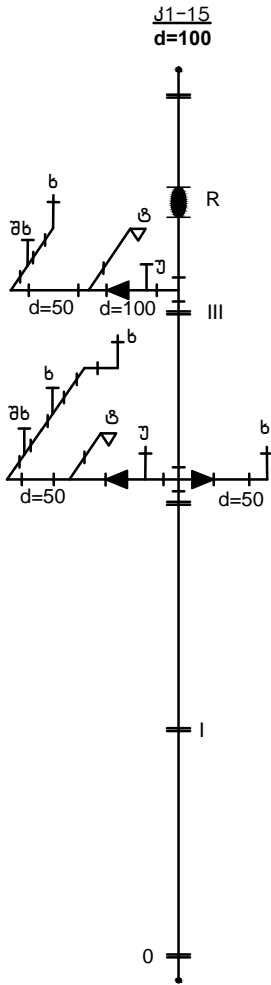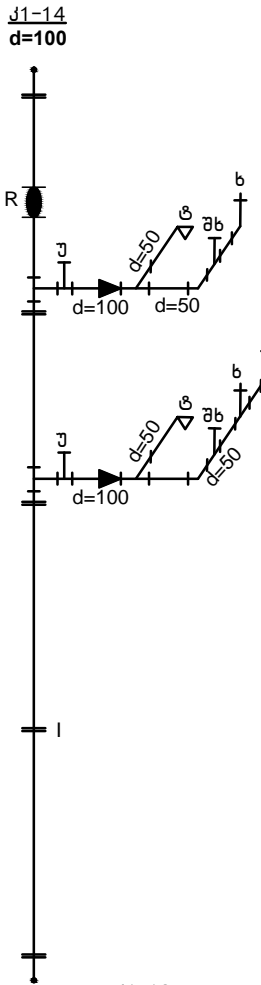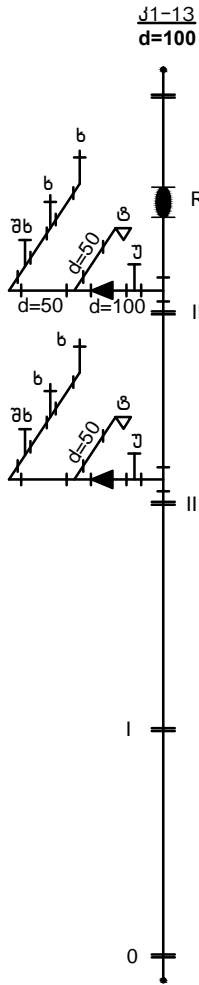

შენიშვნა
კანალიზაციის გამოყვანები
იხ.ფ.6კ-15

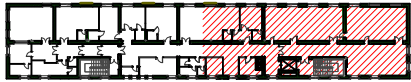
ფურცლის PAPER SIZE	დამკვეთის № CONTRACT №	პროექტის № PROJECT №	ფაილის სახელი FILE NAME
A-3
პროექტის აღწერა			LEGEND
სტრუქტურული სქემა KEY PLAN			
			
დამკვეთი PRINCIPAL			შპს "ახალი კლინიკა"
პროექტი PROJECT			მრავალპროფილური საავადმყოფო Multi-profiled Clinic
მისამართი ADDRESS			ა. ხაშური რუსთაველის ქ.№40
პროექტის №	00170307.		
CAD FILE №	00170307.		
თანამდებობა Position	სახელი, გვარი Name, Surname	ხელმოწერა Signature	
დირექტორი	ი. ბარნაბიშვილი I. Barnabishvili		
დირექტორი	ნ. ალექსიადის N. Aleksiadis		
პრ. მთ. არქ. Chief Architect	მ. იონიძის M. Ionidisi		
ინჟ. ტექნოლოგი Engineer Technologist	ვ. ჯომარჯიძე V. Jomarjidze		
<div><div>APEX</div><div>Studios</div></div>			
შპს "აპექს სტუდიო 1"			
საპაროვლო, თბილისი 0194, კუჩავაძის ქ. 194, 17-18, 19, 21, 22 ტელ.: (+995 97) 77 55 70 E-mail: apexstudio.ge@gmail.com			
შეასრულდა 6-კანალიზაციის			
მასშ. SCALE	თარიღი DATE OF ISSUE 04.10.2018		
ნახაზი DRWG.	პროექტირება REVISIONS		
	1		
	2		
	3		
სტადია STAGE	ინდექსი INDEX	ფურც. PAGES	
მუშა პროექტი Working Draft	6კ-13	17	

სახანძრო წყლის სქემა

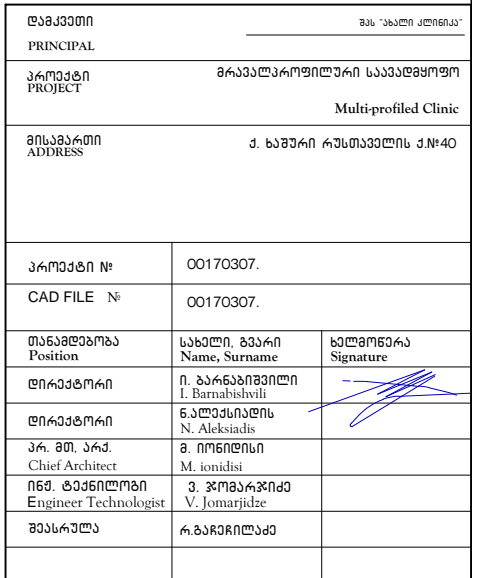


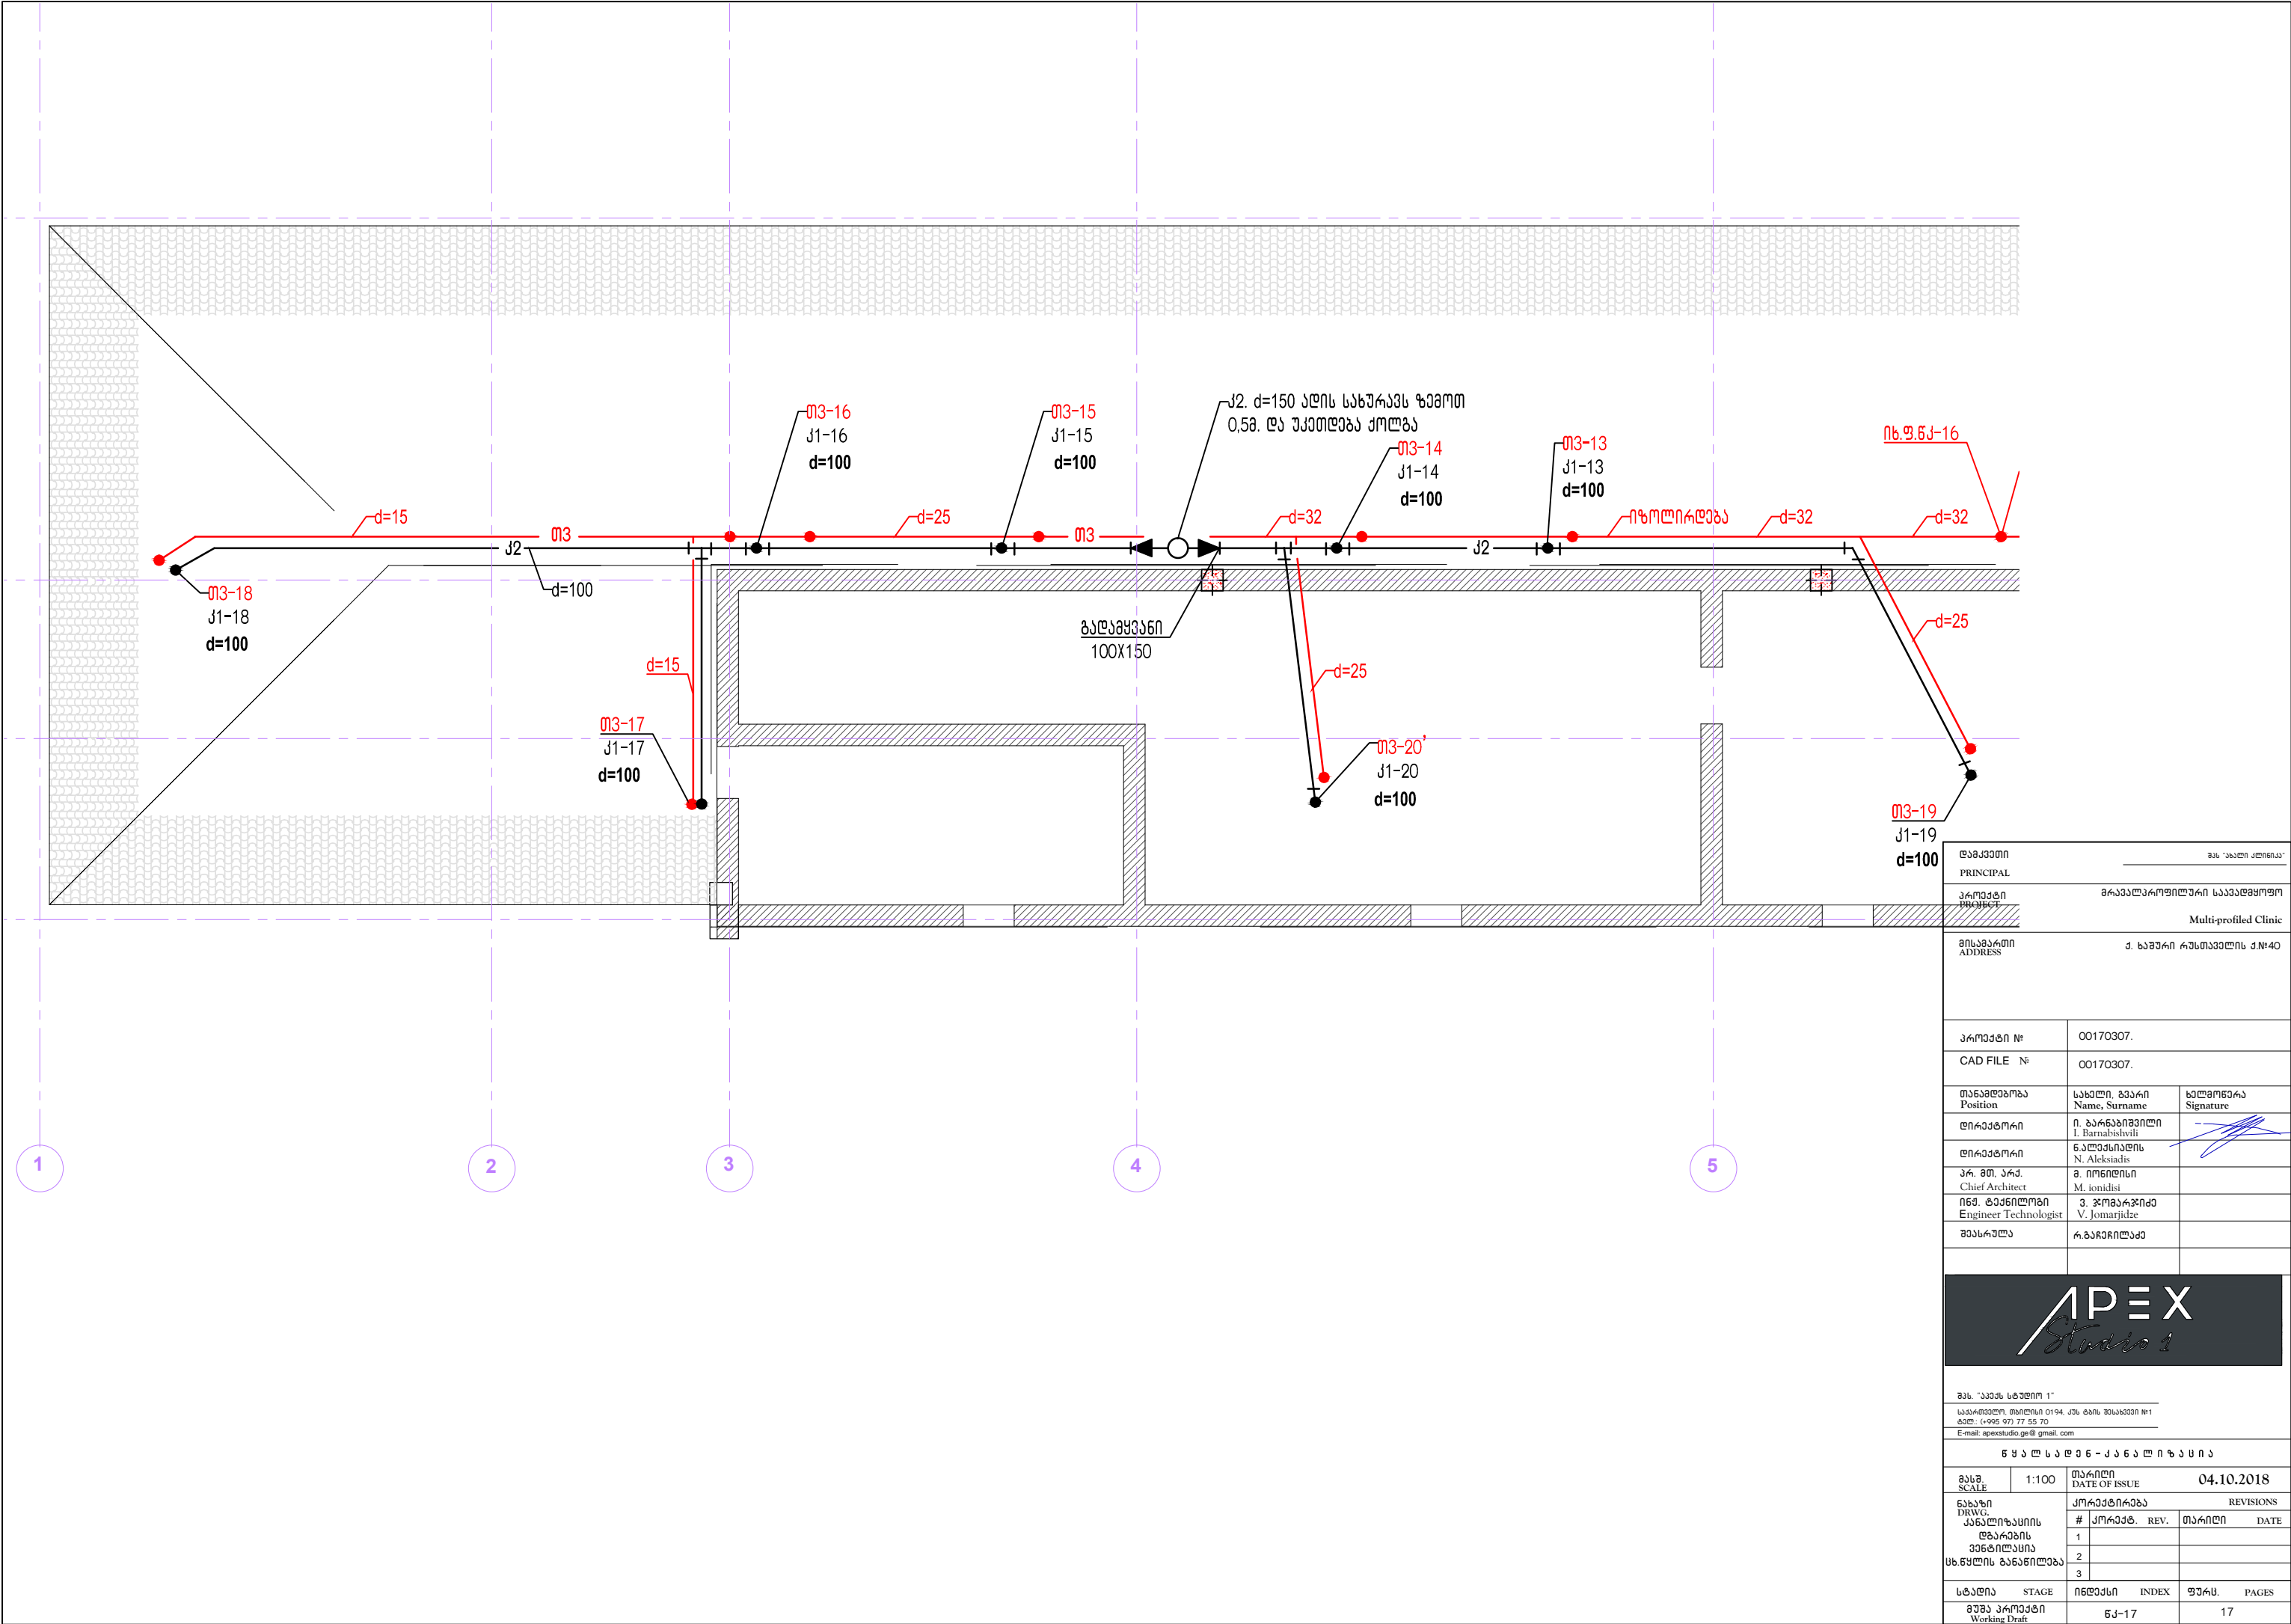
შპს. "აპექს სტუდიო 1"
საქართველო, თბილისი 0194, კოსტის შესახვევი №1
ტელ.: (+995 97) 77 55 70
E-mail: apexstudio.ge@gmail.com

გ ა ს ე SCALE		თარიღი DATE OF ISSUE	04.10.2018
ნახაზი DRWG.		კორექტირება	REVISIONS
		1	
		2	
		3	
სტადია STAGE		ინდექსი INDEX	ფურც. PAGES

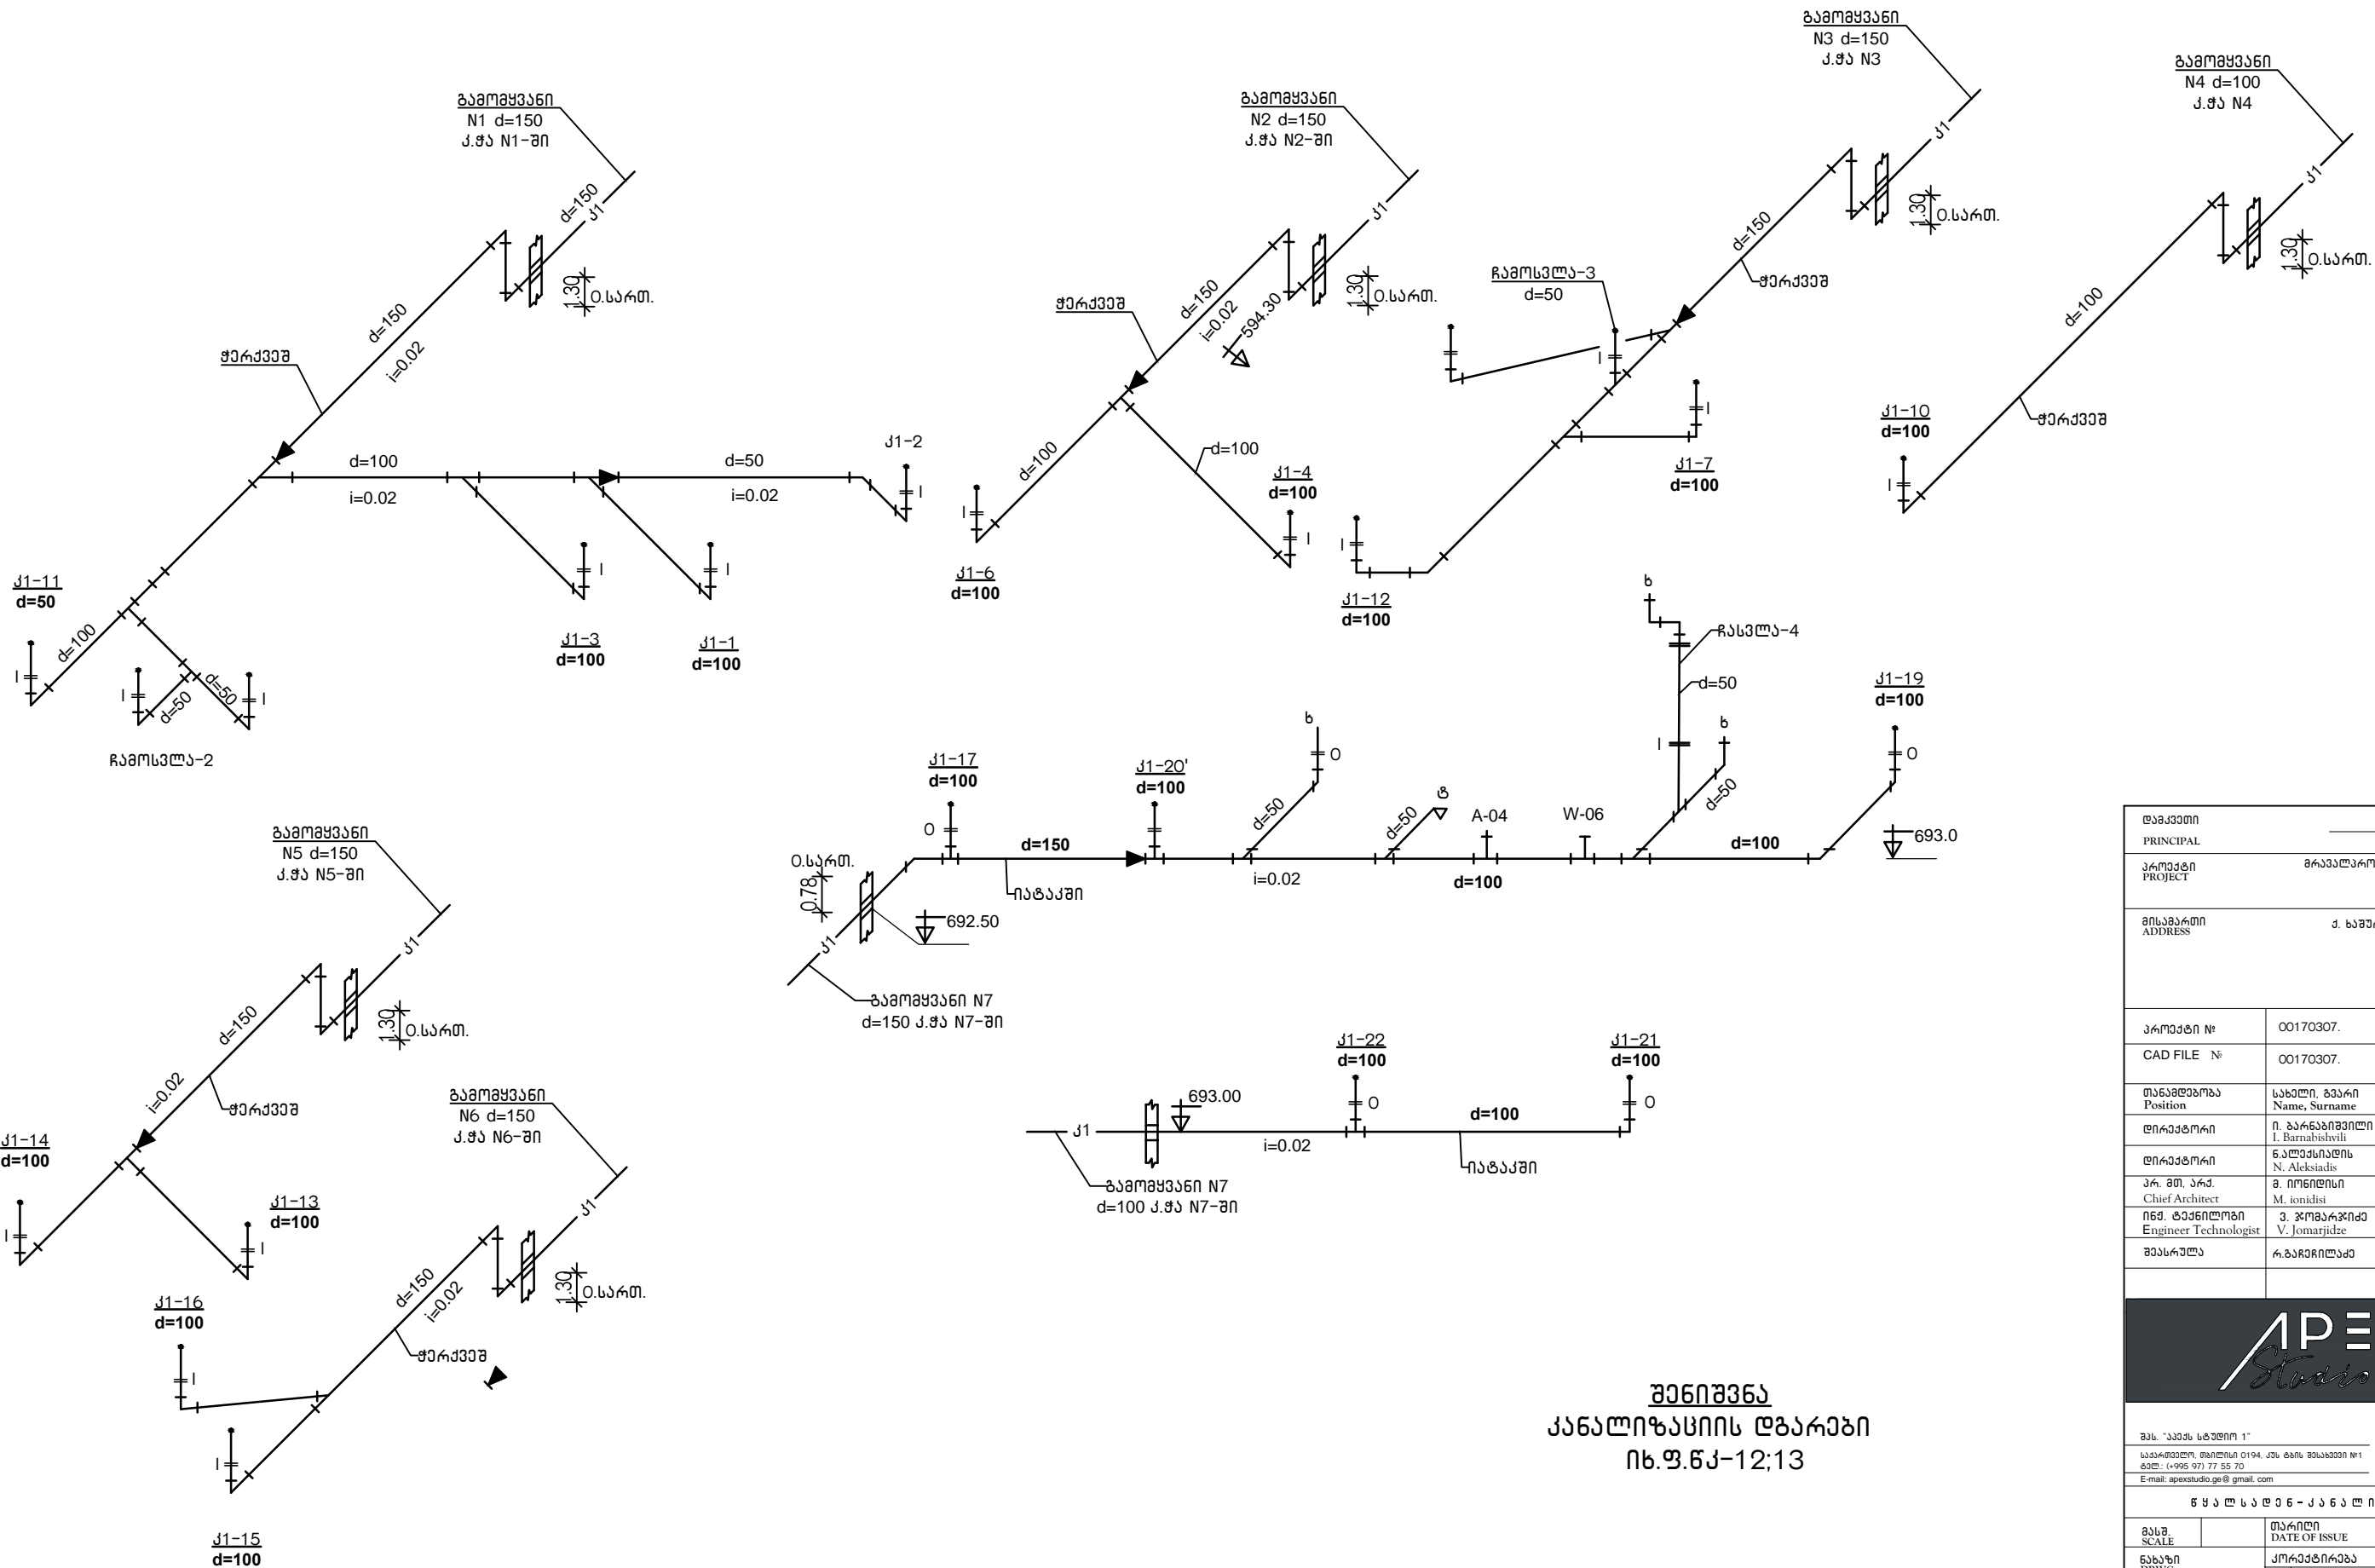

შენიშვნა
კანალიზაციის ღვარები
იხ.ფ.ტ-12;13

დამკვეთი PRINCIPAL		შპს "ახალი კლინიკა"		
პროექტი PROJECT		მრავალპროფილური საავადმყოფო Multi-profiled Clinic		
მისამართი ADDRESS		ქ. ბათუმი რუსთაველის ქ.№40		
პროექტი №	00170307.			
CAD FILE №	00170307.			
თანამდებობა Position	სახელი, გვარი Name, Surname	ხელმოწერა Signature		
დირექტორი	ი. ბარნაბიშვილი I. Barnabishvili			
დირექტორი	ნალექსიადის N. Aleksiadis			
პრ. მთ. არქ. Chief Architect	მ. იონიძის M. ionidisi			
ინჟ. ტექნიკოსი Engineer Technologist	ვ. ჯომარჯიძე V. Jomarjidze			
შეასრულა	რ. ბაჩიშვილი			
<div><div></div><div>APEX</div><div>Studio 1</div></div>				
შპს "აპექს სტუდიო 1"				
ტელ.: (+995 97) 77 55 70				
E-mail: apexstudio.ge@gmail.com				
მასშ.	თარიღი DATE OF ISSUE	04.10.2018		
SCALE	DATE OF ISSUE			
ნახაზი DRWG.	კორექტირება			
	REVISIONS			
	#	კორექტ.	REV.	თარიღი DATE
	1			
კანალიზაციის გამომყვანის სეპა	2			
	3			
სტადია STAGE	ინდექსი INDEX	ფურც. PAGES		
მუშა პროექტი Working Draft	ტ-15	17		



დამკვეთი
PRINCIPAL

შპს "ახალი კლინიკა"

პროექტი
PROJECT

მრავალპროფილური საავადმყოფო
Multi-profiled Clinic

მისამართი
ADDRESS

ქ. ბათუმი, რუსთაველის ქ. №40

პროექტი №

00170307.

CAD FILE №

00170307.

თანამდებობა
Position

სახელი, გვარი
Name, Surname

ხელმოწერა
Signature

დირექტორი

ი. ბარნაბიშვილი
I. Barnabishvili

დირექტორი

ნ. ალექსიძის
N. Aleksidze

პრ. მთ. არქ.

მ. იონიძის
M. Iondze

ინჟ. ტექნიკური

ვ. ჯომარჯიძე
V. Jomardze

შეასრულა

რ. ბაგრატიონი



ტელ: (+995 97) 77 55 70
E-mail: apexstudio.ge@gmail.com


მასშ. SCALE 1:100 თარიღი DATE OF ISSUE 04.10.2018

1				
2				
3				

სტადია STAGE	ინდექსი INDEX	ფურც. PAGES
მუშა პროექტი Working Draft	54-17	17