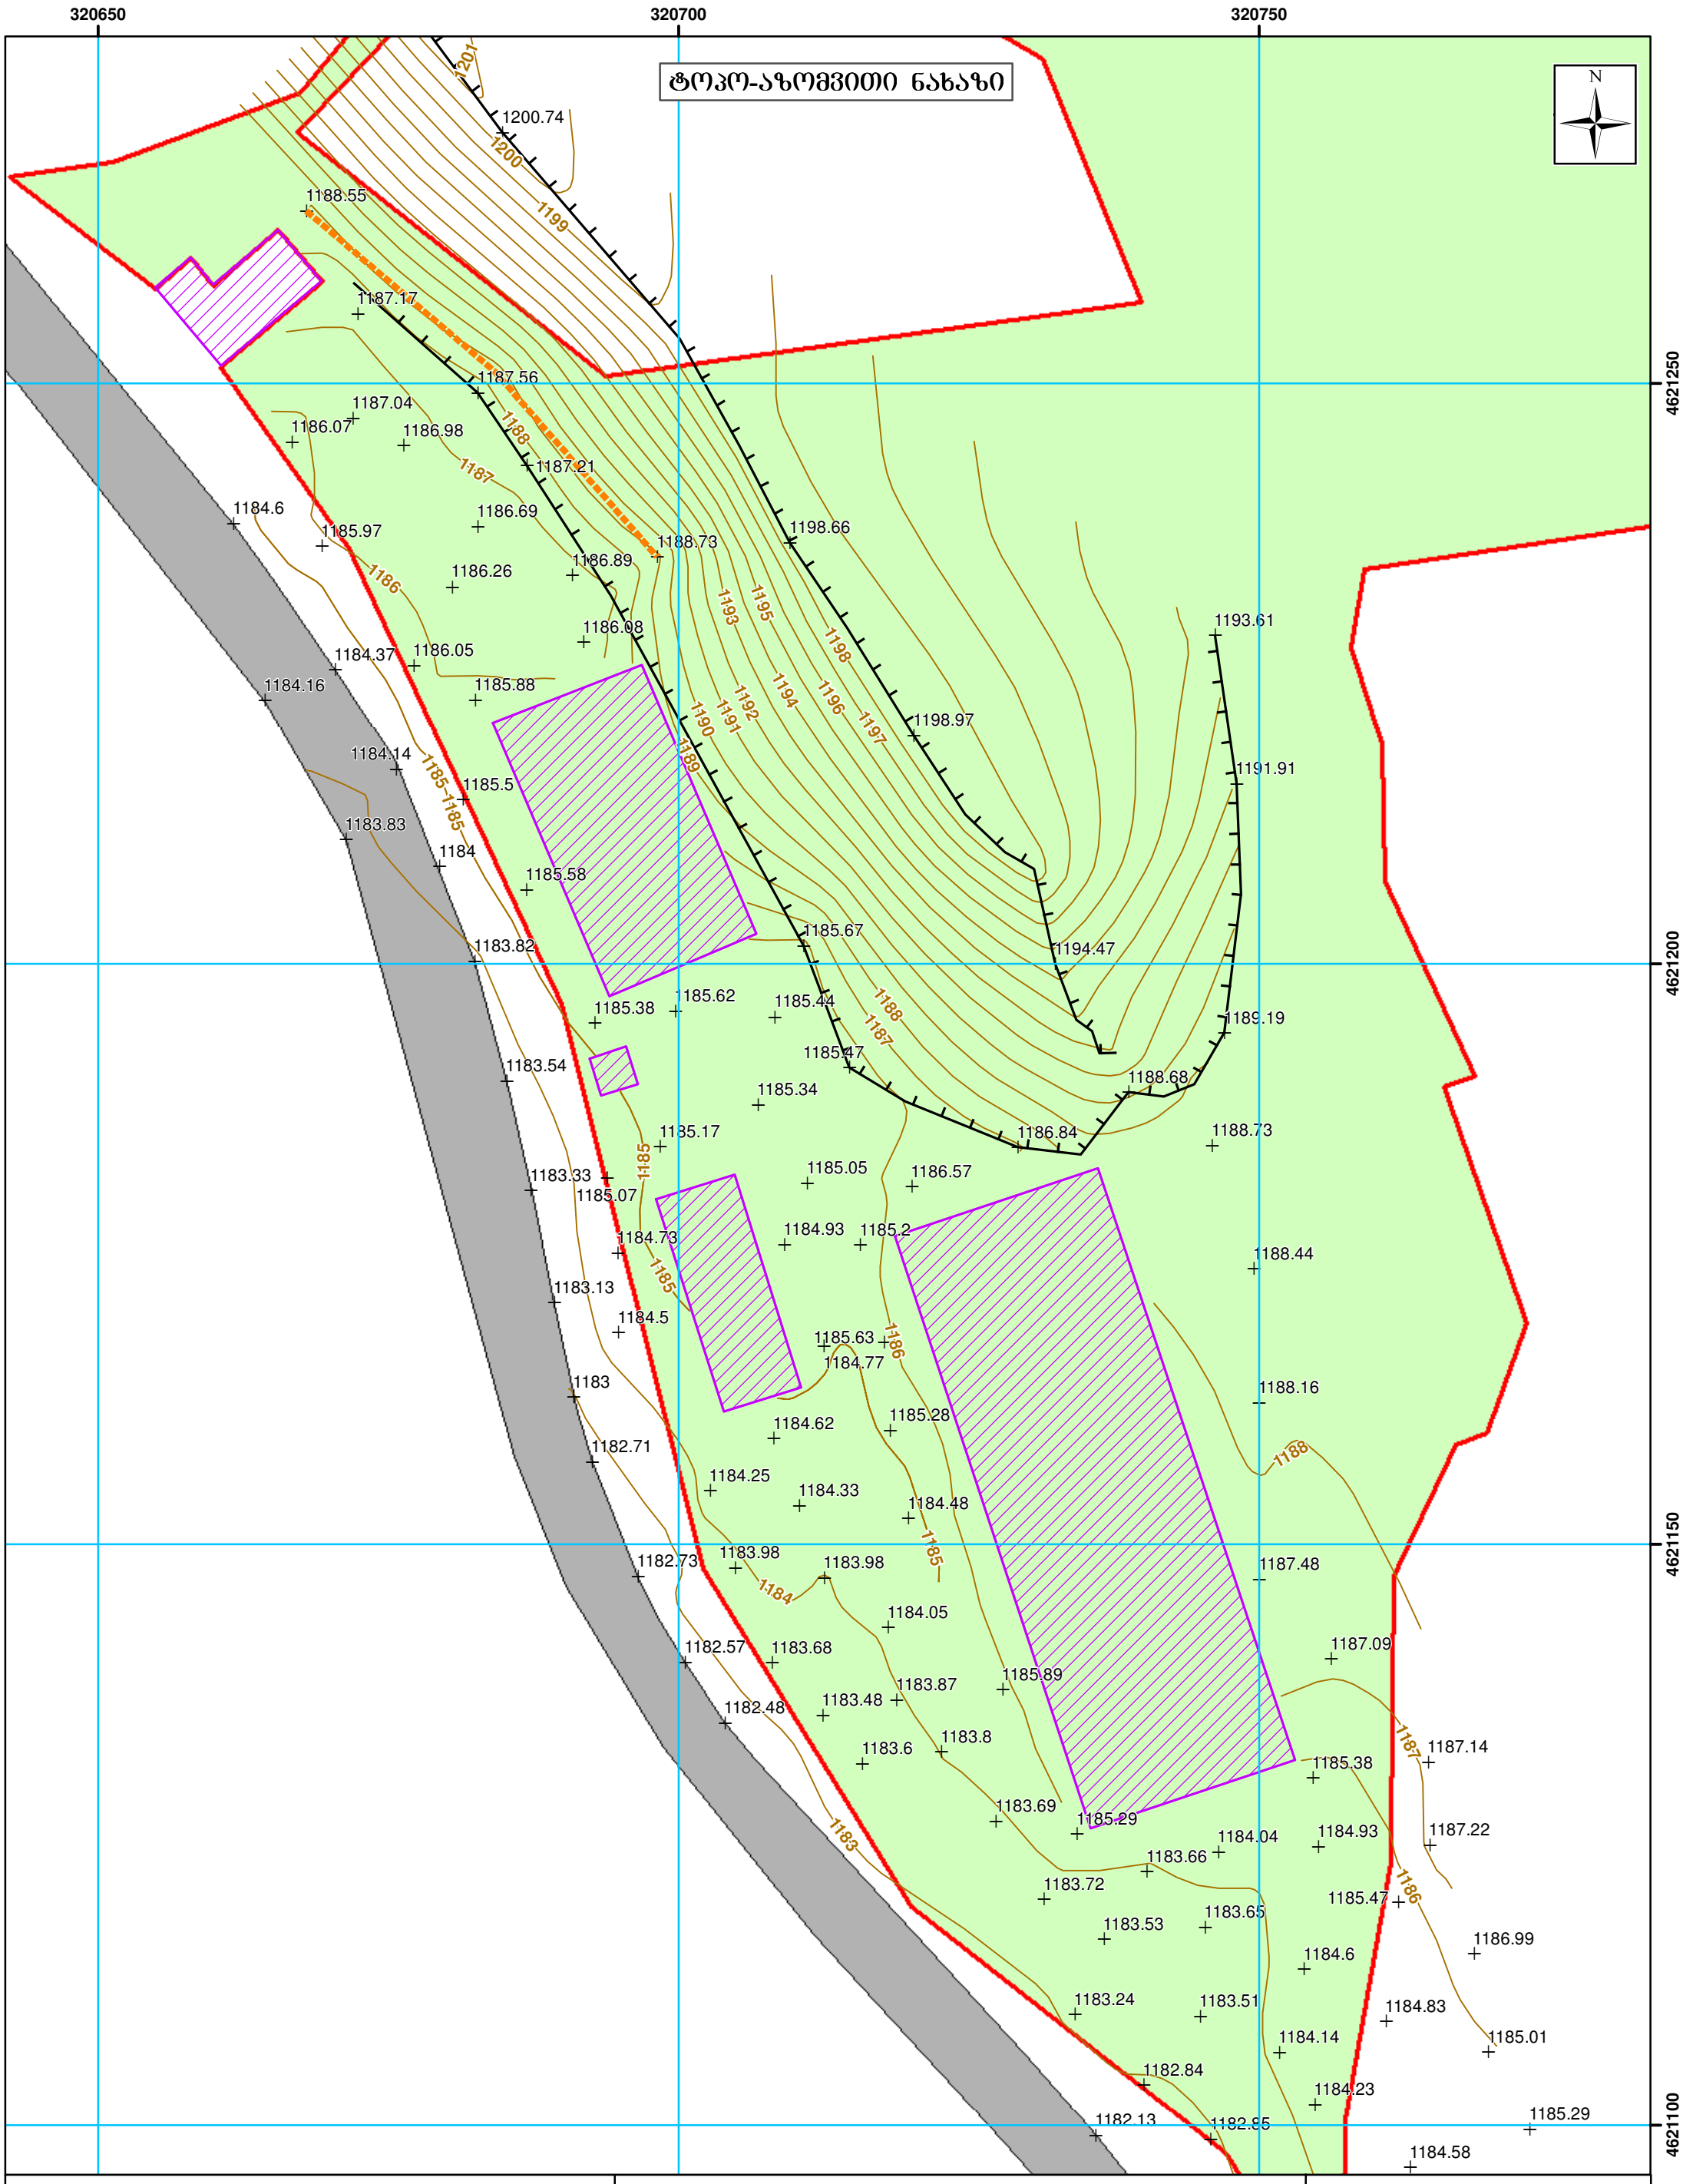

მისამართი: ადიგენის მუნიციპალიტეტი, დაბა აბასთუმანი	საკადასტრო კოდი: 61.23.21.292

WGS 84-ის კოორდინატთა სისტემა UTM პროექცია

+ სიმაღლური ნიშნულები	გაზის მილი	მავთულის ღობე	მოსაზღვრე შენობა	საკადასტრო ნაკვეთი
ხეები	საკადასტრო საზღვარი	სანიაღვრე მილი	ფარდული	სანიაღვრე არხი
განათების ბოძი	453 იზოჰიფსი	ხევი	მშენებარე შენობა	
ელექტრო ბოძი		ასფალტირებული გზა		
წყლის ონკანი	ფაქტიური ღობე	მიმდებარე ნაკვეთი		
ელექტრო გაყვანილობა	გზის ღერძული ხაზი	გრუნტის გზა		

შპს აქტივების მართვისა და განვითარების კომპანია

ID: 405007200

მასშტაბი: 1:500	თარიღი: 21.11.2018წ.