



ჭის კოლუმის გეგმა გვერდების ჩვენებით
შ 1:20

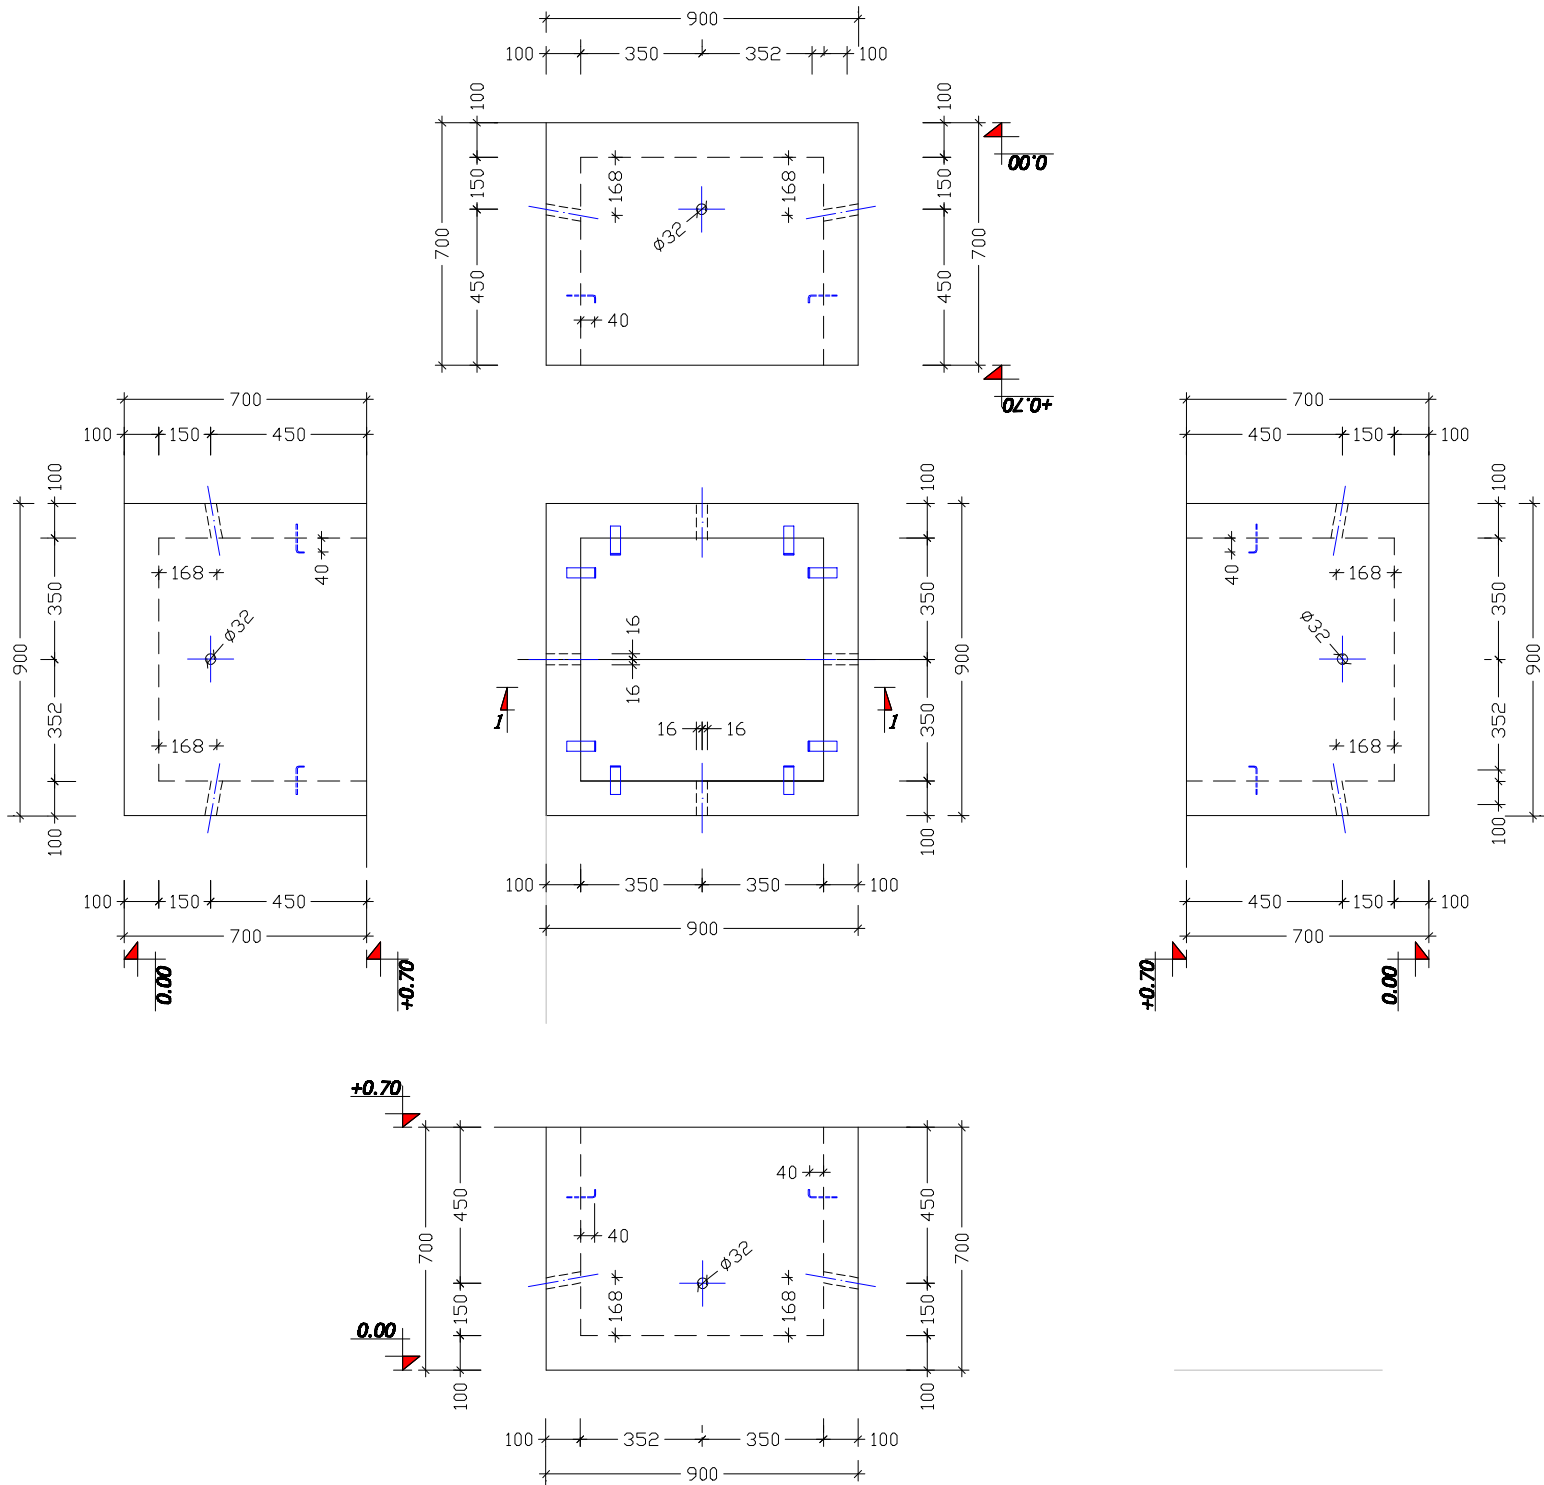

ჭის კოლუმი C-250
შ 1:20

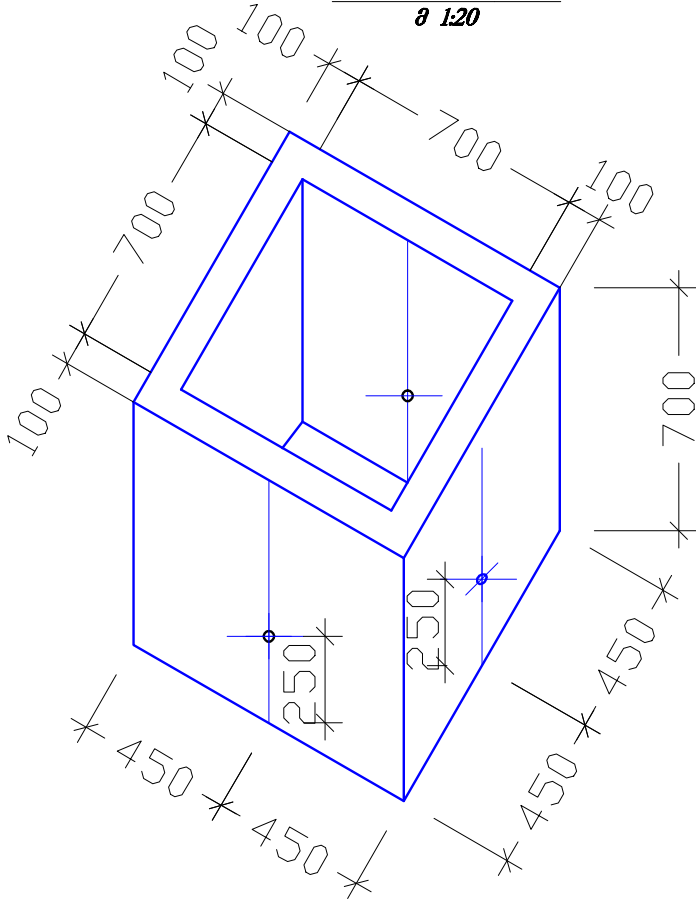

შეასრულა	ს. ლორთქიფანიძე			დამკვეთი:			
შეამოწმა				შ.პ.ს. "გენერალიზი"			