II სართულის გეგმა

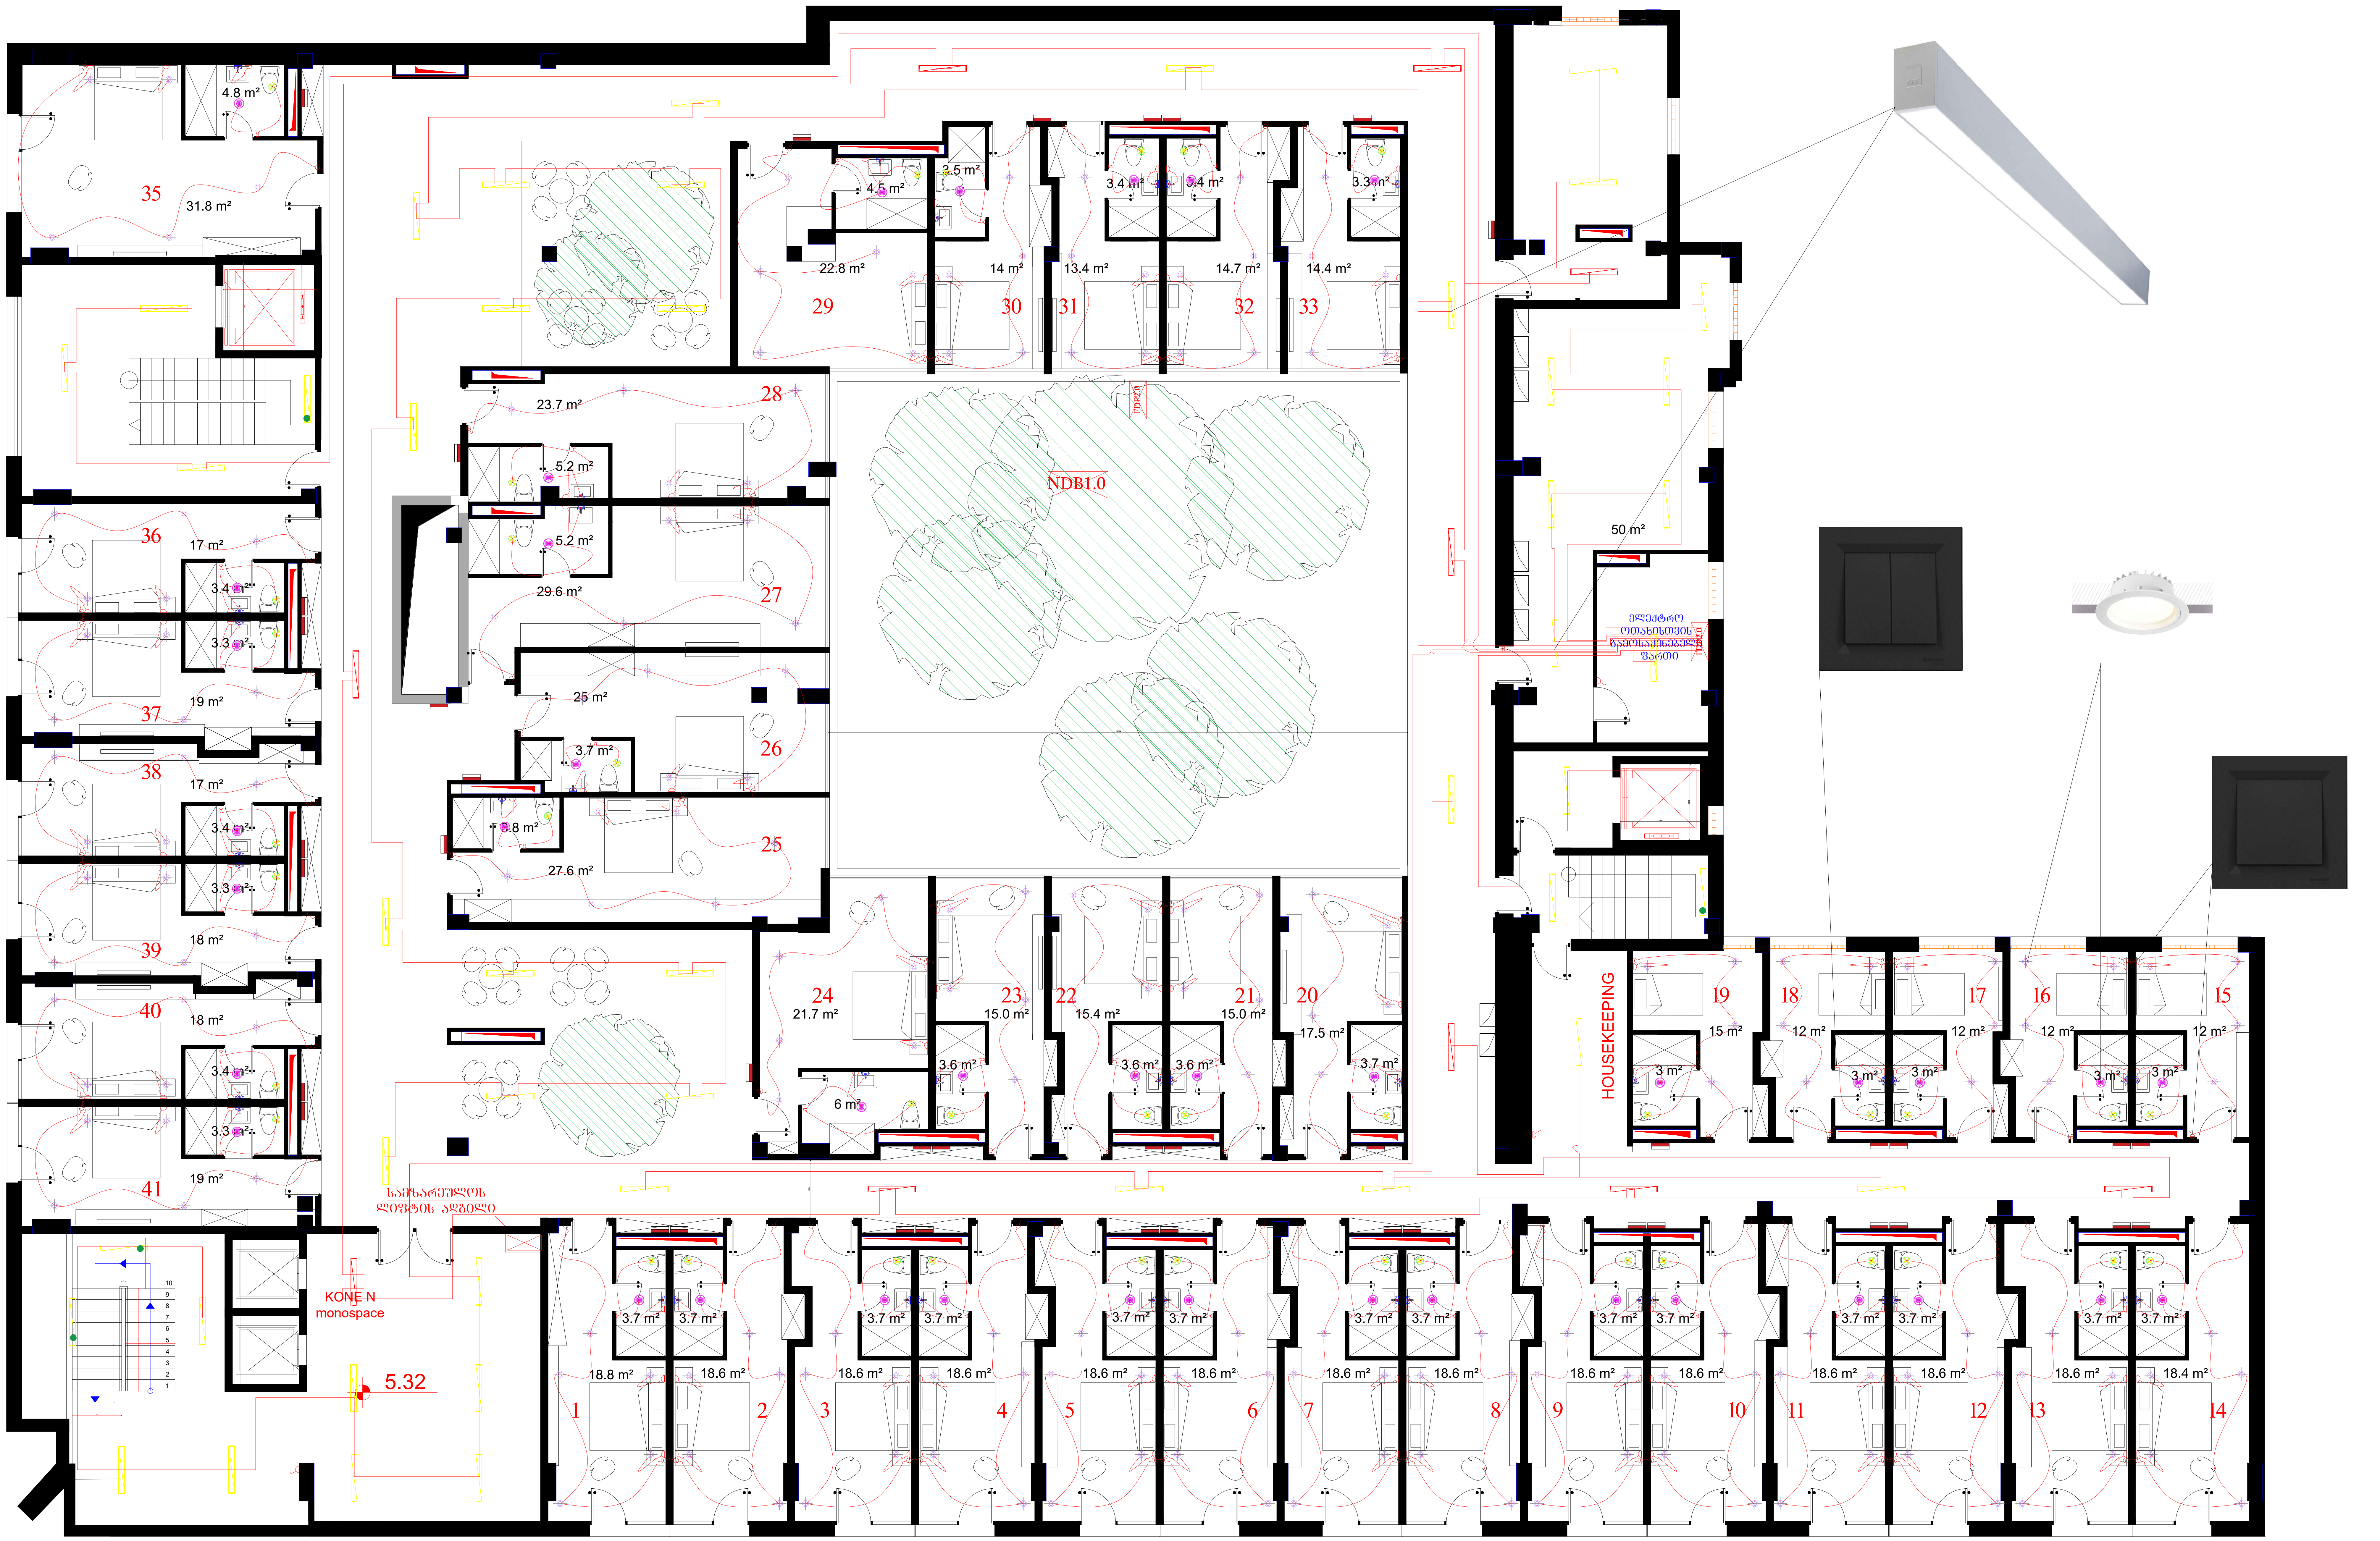

CASA CALDA
Georgia, Tbilisi 0160
56 Lubliana Street
Tel./Fax: (995 32) 2 311 525
(995 32) 2 311 525
E-mail: casacalda@yahoo.com
info@casacalda.ge
www.casacalda.ge

FDP2.0	2 სართულის გამანაწილებელი ფარი
NDB1.0	ნომრების ელ.მომარაგების ფარი
🟥	ნომრების ტიპური ელ. ფარი
	1-კლავიშა ჩამრთველი
	2-კლავიშა ჩამრთველი
	რევერსული ჩამრთველი
L-02	წერტილოვანი დიოდური სანათი 1X13ვტ
L-03	წერტილოვანი დიოდური სანათი 1X25ვტ
🟨	დიოდური სანათი 1X48ვტ 1200მმ
🟥	დიოდური სანათი 1X48ვტ 1200მმ ავარიული კვებით მინ 1 სთ
🟨●	დიოდური სანათი 1X48ვტ 1200მმ სენსორით
—	ელ.კაბელი N2XH 3X1.5

ცვლილებათა ჩამონათვალი

N	თარიღი	აღწერა

პროექტის დასახელება

Gagarini Hotel
გაგარინის სასტუმრო

დამკვეთი
UNIX Development
პროექტის მისამართი
კონცეპტუალური ნახაზი

პოზიცია	სახელი/გვარი	ხელმოწერა
ელექტრო ინჟინერი	კობა გუგუშვილი	

ფურცლის დასახელება

Electical Supply
Lightning

ფურცლის ნომერი		რევიზია
L-03		
პროექტირების ეტაპი	ფორმატი	თარიღი
	A1	**31/05/2019**