შპს "ჯორჯიან უოთერ ენდ ფაუერი"

შპს "ჯორჯიან უოთერ ენდ ფაუერი"
ტექნიკური ექსპერტიზის და პროექტირების დეპარტამენტი
საპროექტო სამსახური

ისანი-სამგორის რაიონი, მახათას შესახვევის წყალსადენის ქსელის რეაბილიტაცია

ტექნოლოგიური ნაწილი

თბილისი 2021

ხელშეკრულება №	GWP-025930 IC20-044605
სტადია	მუშა პროექტი (მპ)

შპს "ჯორჯიან უოთერ ენდ ფაუერი"
შპს "ჯორჯიან უოთერ ენდ ფაუერი"
შპს "ჯორჯიან უოთერ ენდ ფაუერი"

ნ ა ხ ა ზ ე ბ ი ს უ წ ყ ი ს ი

№	ნახაზის დასახელება	ფურცელი №
	ტექნოლოგიური ნაწილი	
1	ნახაზების უწყისი	წ-1
2	განმარტებითი ბარათი	წ-2
2	გეგმა არსებული და საპროექტო ქსელების დატანით	წ-3
3	აღადგენი ასფალტის საფარის მოწყობის გეგმა	წ-4
4	მიწის თხრილის განივი კვეთი; წყალსადენის მილის გადაერთების კვანძი	წ-5
5	საპროექტო წყალსადენის ჭა №1; №2; №3	წ-6
6	საპროექტო წყალმზომი ჭა	წ-7
7	საპროექტო მიწისქვედა სახანძრო ჰიდრანტი	წ-8
8	წყალსადენის ტიპიური საპროექტო ჭა; ჭის ელემეტების გადაბმის კვანძი	წ-9

№	ნახაზის დასახელება	ფურცელი №
	კონსტრუქციული ნაწილი	
1	ნახაზების უწყისი	სკ-1
2	ჭის ანაკრები რკ/ბ გადახურვის ფილა D=1000 მმ (საყალიბე ნახაზი)	სკ-2
2	ჭის ანაკრები რკ/ბ გადახურვის ფილა D=1000 მმ (არმირება); სპეციფიკაცია	სკ-3
3	ჭის ანაკრები რკ/ბ გადახურვის რგოლი D=1000 მმ; H-900 მმ.	სკ-4
4	ჭის ანაკრები რკ/ბ გადახურვის ძირი D=1000 მმ	სკ-5

ს ა ე რ თ ო მ ი თ ი თ ე ბ ე ბ ი

1. სამუშაოების დაწყებამდე დაზუსტებულ იქნას ტრასების გასწვრივ საინჟინრო კომუნიკაციების არსებობა.
2. წინამდებარე პროექტი შესრულებულია ბარე წყალმომარაგება-კანალიზაციის ქსელის СНИП 2.04.02-84 და СНИП 2.04.03-85 მითითებების თანახმად.
3. სამუშაოთა წარმოების ზედამხედველობა და მიღება-ჩაბარება განხორციელდეს СНИП 3.05.04-85 მიხედვით.
4. ობიექტის საპროექტო ჩართვები არსებულ ქსელებთან დაზუსტებული და შეთანხმებული იქნას შ.პ.ს. "ჯორჯიან უოთერ ენდ ფაუერი"-ს რაიონის წყალსადენ-კანალიზაციის ქსელების საექსპლოატაციო სამსახურებთან.
5. მიწის სამუშაოების წარმოებისას აუცილებელია გეოლოგის ზედამხედველობა.
6. სამონტაჟო სამუშაოების წარმოება განხორციელდეს მილის მწარმოებელი ფირმის ტექნიკური მითითებების მიხედვით.
7. სამუშაოების დასრულების შემდეგ მილსადენები გამოიცადოს დაწესებული ნორმების თანახმად.

ფორმატი	სტადია	ვარიანტი
A3	მ.პ.	1

პიროგითი აღნიშვნები:

- საპროექტო წყალსადენის მილი
- არსებული წყალსადენის მილი
- საპრ. წყალსადენის ჭა
- ასფალტის საფარი
- საფეხმავლო ნაწილი

შენიშვნები:

1. საერთო მონაცემები იხ. განმარტებით ბარათში.
2. ნახაზი იკითხება წ-2 - წ-3 ნახაზებთან ერთად.
3. თხრილის გათხრისას და სამონტაჟო სამუშაოების წარმოებისას დაცული იქნას უსაფრთხოების წესები.

დამკვეთი

ისანი-სამგორის ბიზნესცენტრი

დაკვეთა GWP-025930

შემსრულებელი

შ.პ.ს. "ჯორჯიან უოთერ ენდ ფაუერი"

თბილისი, მცხეთა (მთია) ჯ.ულეველის ქუჩა №10

ბენეფიციარი ექსპერტიზის და პროექტირების დეპარტამენტი-საპროექტო სამსახური

საპროექტოს უფროსი	თ. სალია	
პროექტის ხელმძღვანელი	რ. ბალათურია	
შესრულა	რ. ბალათურია	
შეამოწმა	ი. მეცხვარიშვილი	

პროექტი

ისანი-სამგორის რაიონი, მახათას შესახვევის წყალსადენის ქსელის რეაბილიტაცია

თარიღი იანვარი 2021

ნახაზი

ნახაზების უწყისი

მასშტაბი	ფურცელი №	ფურცლები
-	წ-1	9

მოკლე განმარტებითი ბარათი

1. შესავალი - "ისანი-სამგორის რაიონი, მახათას შესახვევში წყალსადენის ქსელის რეაბილიტაციის პროექტი“ დამუშავებულია შ.პ.ს ''ჯორჯიან უოთერ ენდ ფაუერი''-ს ტექნიკური ექსპერტიზისა და პროექტირების დეპარტამენტის საპროექტო სამსახურის უფროსი სპეციალისტის რომა ბაღათურიას (T.: 555 115 048) მიერ. პროექტი მომზადებულია ისანი-სამგორის ბიზნესცენტრის მიერ გაცემული ტექნიკური დავალების შესაბამისად და ითვალისწინებს მახათას შესახვევში წყალსადენის ქსელის და განშტოებების რეაბილიტაცია/მოწყობას აღნიშნული უბნის წყალმომარაგების გასაუმჯობესებლად.

2. არსებული მდგომარეობა:

- არსებული ტრასა -მახათას შესახვევში საპროექტო მონაკვეთზე ასფალტის საფარია.
- არსებული ქსელის დეტალური ინფორმაცია -არსებული ქსელის საშუალო სიღმეა 1,2 მ; არსებული ქსელში მიერთების ადგილზე მუშა წნევა არის 4 ატმ.
- ვინაიდან საპროექტო ქსელის ტრაექტორია და სიღრმე ემთხვევა არსებული ქსელის ტრაექტორიას, არსებული გრუნტის კატეგორიად აღებულია IV კატეგორია.
- არსებული ინფრასტრუქტურული აქტივები- არსებული მილი არის თუჯის d=100 მმ.

3. კვლევითი სამუშაოები - ისანი-სამგორის ბიზნესცენტრის წარმომადგენელთან და ტოპო-გეოდეზიურ სამსახურთან ერთად მოხდა ადგილზე გასვლა და სარეაბილიტაციო/მოსაწყობი ქსელის დათვალიერება.

4. საპროექტო გადაწყვეტილებები:

- ასფალტის საფარის მოხსნა- არსებული საფარის არის ასფალტი.
- ასფალტის მოწყობის სამუშაოები- ასფალტის საფარის დაგება ხდება GWP-ს მიერ.
- საპროექტო ქსელი - არსებული ქსელის რეაბილიტაცია ითვალისწინებს პოლიეთილენის მილების მონტაჟს, გარეცხვითა და გამოცდით. ეწობა პოლიეთილენის მილები PE100 SDR11 PN16 d=160 მმ სიგრძით 135 მ, PE100 SDR11 PN16 d=110 მმ სიგრძით 10 მ, PE100 SDR11 PN16 d=90 მმ სიგრძით 2 მ, PE100 SDR11 PN16 d=63 მმ სიგრძით 7 მ და PE100 SDR11 PN16 d=32 მმ ჯამური სიგრძით 120 მ.
- ტრანშეის მოწყობის სამუშაოები - საპროექტო d=160; d=110; d=90; d=63 და d=32 მმ წყალსადენის ქსელი იდება 1200 მმ-იან სიღრმის და 700 მმ-იან სიგანის საპროექტო ტრანშეაში.
- საპროექტო ინფრასტრუქტურული აქტივები -მოეწყობა 3 ცალი საპროექტო D=1000 მმ (B25, M350) განშტობის ჭა. ეწყობა 24 ცალი ოთხკუთხა წყალმზომის ჭა 1,0x0,65x0,7 მ (B25, M350). რკ/ბეტონის ჭების კონსტრუქციული ნახაზი იხილეთ პროექტის კონსტრუციული ნაწილში.
- საპროექტო ქსელის მოწყობა -საპროექტო ტრანშეაში მილები უნდა მოეწყოს ქვიშის ბალიშებს შორის (2-5 მმ ფრაქცია), მილის ქვეშ 15 სმ, მილს ზემოდან 30 სმ. შემდეგ თხრილის შევსება ხდება ქვიშა-ხრეშოვანი საფარით (არ უნდა იქნას გამოყენებული 80 მმ-ზე ზევით ფრაქცია-15%). ღორღის საფარი უნდა მოეწყოს 0-40 მმ ფრაქციით.
- საპროექტო ტრანშეის კომპაქტირება -საპროექტო ტრანშეის კომპაქტირება უნდა მოხდეს: ქვიშის ფენისთვის მილის ქვემოთ 15 სმ, მილის ზემოთ 30 სმ (K=0.98-1.25) შევსებით,ხოლო ქვიშა ხრეშოვანი საფარი (K=0.98-1.25) 30-30 სმ-იანი დაყოფით დაიტკეპნოს სატკეპნი დანადგარით. ტრანშეაში ქვიშა ხრეშოვანი ფენის ზემოთ მოსაწყობი ფენა დამოკიდებულია საპროექტო ტრასის ტიპზე (ასფალტი, გრუნტიანი გზა, ბეტონი, ქვაფენილი და სხვა).
- საპროექტო წყალსადენის ქსელის რეცხვა-დეზინფექცია -სავალდებულოა მოხდეს საპროექტო წყალსადენის ქსელის რეცხვა-დეზინფექციის ჩატარება გადაერთების სამუშაოებამდე, რაც უნდა მოხდეს სპეციალიზირებული ჯგუფის თანდასწრებით.
- საპროექტო ქსელის ჰიდროტესტირება -ჰიდროტესტირება უნდა მოხდეს როგორც ცენტრალურ ქსელზე, ასევე განშტოებებზე d=40 მმ-ის ზემოთ.

საპროექტო ქსელის გადაერტებითი სამუშაოები -საპროექტო პოლიეთილენის ქსელის d=160 მმ დაერთება ხდება არსებულ ფოლადის d=250 მმ მილზე. დაერთებების ადგილზე მოეწყოს საპროექტო ჭები, საპროექტო ფასონური ნაწილებით. გადაერთების სამუშაოების შესასრულებლად აუცილებელია, რომ გადაერთების თითოეული წერტილი წინასწარ იყოს გამოჩენილი სრულყოფილად და ხილული იყოს წყალსადენის არსებული საკომუნიკაციო არხები და მომზადდეს ინფრასტრუქტურა გადაერთებისთვის, ასევე განხორციელდეს მატერიალურ-ტექნიკური რესურსებისა და სამონტაჟო მასალების მობილიზება გადაერთების ადგილზე წინასწარ, კვანძები უნდა იყოს წინასწარ გაზომილი და მომზადებული/აწყობილი სრულად, რათა წყალმომარაგების წყვეტა იყოს მინიმალური დროით.

- საპროექტო ტრანშეაზე ასფალტის საფარის მოწყობა - ასფალტის საფარის დაგება ხდება GWP-ს მიერ.

5. საპროექტო ქსელზე სამუშაო უსაფრთხოების ნორმების დაცვა:

- მშენებლობის დროს ობიექტზე ადამიანის ჯანმრთელობისთვის საშიში სამშენებლო მასალების დემონტაჟის და ტრანსპორტირების დროს გათვალისწინებულ იქნას მუშა პერსონალის ჯანმრთელობის და შრომის უსაფრთხოების ნორმები.
- ქუჩაზე საპროექტო ქსელის მოწყობისას მიმდებარე შენობა ნაგებობების დეფორმაციისა და დაზიანების თავიდან აცილების მიზნით სამუშაოები წარიმართოს განსაკუთრებული სიფრთხილით.

6. დამატებითი საკითხები:

- ეწობა 1 ცალი მიწისქვედა სახანძრო ჰიდრანტი.
- მილის სიგრძე, განშტოებების რაოდენობა, წყალმზომის ჭების, ასევე მათ მოსაწყობად საჭირო ფასონური ნაწილები და მიწის სამუშაოები მოცულობათა უწყისში აღებულია მეტობით.
- სამშენებლო სამუშაოების წარმოების დროს, როდესაც გახდება ხილული არსებული ქსელის ზუსტი დიამეტრი და ტრაექტორია, შესაძლოა გადაერთების კვანძებმა, მილის ტრაექტორიამ და სიღრმემ განიცადოს ცვლილება.
- წყალსადენის საპროექტო მილით, არსებული წყალარინების ქსელის გადაკვეთა მოხდეს ზემოდან.

ფორმატი	სტადია	ვარიანტი
A3	შ.პ.	1

პიროგბითი აღნიშვნები:

შენიშვნები:

1. საერთო მონაცემები იხ. განმარტებით ბარათში.
2. თხრილის გათხრისას და სამონტაჟო სამუშაოების წარმოებისას დაცული იქნას უსაფრთხოების წესები.

დამკვეთი

ისანი-სამგორის ბიზნესცენტრი

დაკვეთა	GWP-025930
შემსრულებელი	შ.პ.ს. "ჯორჯიან უოთერ ენდ ფაუერი"

თბილისი, შედგა (შრია) ჯუღელის ქუჩა №10

ბენეფიციარი ქალაქგმზის და პროექტირების დეპარტამენტი-საპროექტო სამსახური

საპროექტოს უფროსი	თ. სალია	
პროექტის ხელმძღვანელი	რ. ბაღათურია	
შესრულა	რ. ბაღათურია	
შეამოწმა	ი. მეცხვარიშვილი	

პროექტი

ისანი-სამგორის რაიონი, მახათას შესახვევის წყალსადენის ქსელის რეაბილიტაცია

თარიღი	იანვარი 2021
ნახაზი	

განმარტებითი ბარათი

მასშტაბი	ფურცელი №	ფურცლები
-	6-2	9

ფორმატი	სტადია	ვარიანტი
A3	მ.პ.	1

პირობითი აღნიშვნები:

- საპროექტო წყალსადენის მილი
- არსებული წყალსადენის მილი
- საპრ. წყალსადენის ჭა
- ასფალტის საფარი
- საფეხმავლო ნაწილი

შენიშვნები:

1. საერთო მონაცემები იხ. განმარტებით ბარათში.
2. ნახაზი იკითხება წ-1 - წ-3 ნახაზებთან ერთად.
3. მხრილის გათხრისას და სამონტაჟო სამუშაოების წარმოებისას დაცული იქნას უსაფრთხოების წესები.

დამკვეთი

ისანი-სამგორის ბიზნესცენტრი

დაკვეთა GWP-025930

შემსრულებელი

შ.პ.ს. "ჯორჯიან უოთერ ენდ უაუერი"

თბილისი, კოსტავას I შესახვევი, №33

ტექნიკური ექსპერტიზის და პროექტირების დეპარტამენტი-საპროექტო სამსახური

საპროექტოს უფროსი	თ. სალია	
პროექტის ხელმძღვანელი	რ. ბადათურია	
შესრულა	რ. ბადათურია	
შეამოწმა	ი. მეცხვარიშვილი	

პროექტი

ისანი-სამგორის რაიონი, მახათას შესახვევის წყალსადენის ქსელის რეაბილიტაცია

თარიღი იანვარი **2021**

ნახაზი

გეგმა არსებული და საპროექტო ქსელების დატანით

მასშტაბი	ფურცელი №	ფურცლები
1:500	6-3	9

ფორმატი	სტადია	ვარიანტი
A3	პ.პ.	1

პირობითი აღნიშვნები:

- საპროექტო წყალსადენის მილი
- არსებული წყალსადენის მილი
- საპრ. წყალსადენის ჭა
- ასფალტის საფარი
- საფეხმავლო ნაწილი
- აღსადგენი ასფალტის საფარი

შენიშვნები:

1. საერთო მონაცემები იხ. განმარტებით ბარათში.
2. ნახაზი იკითხება წ-1 - წ-3 ნახაზებთან ერთად.
3. თხრილის გათხრისას და სამონტაჟო სამუშაოების წარმოებისას დაცული იქნას უსაფრთხოების წესები.

დამკვეთი

ისანი-სამგორის ბიზნესცენტრი

დაკვეთა GWP-025930

შემსრულებელი

შ.პ.ს. "ჯორჯიან უოთერ ენდ ფაუერი"

თბილისი, კოსტავას I შესახვევი, №33

გეგმიური ტექსპერტიზის და პროექტირების დეპარტამენტი-საპროექტო სამსახური

საპროექტოს უფროსი	მ. სალია	
პროექტის ხელმძღვანელი	რ. ბადათურია	
შესრულა	რ. ბადათურია	
შეამოწმა	მ. მეცხვარიშვილი	

პროექტი

ისანი-სამგორის რაიონი, მახათას შესახვევის წყალსადენის ქსელის რეაბილიტაცია

თარიღი იანვარი **2021**

ნახაზი

აღსადგენი ასფალტის საფარის მოწყობის გეგმა

მასშტაბი	ფურცელი №	ფურცლები
1:500	6-4	9

წყალსადენის მიწის თხრილის განივი კვეთი

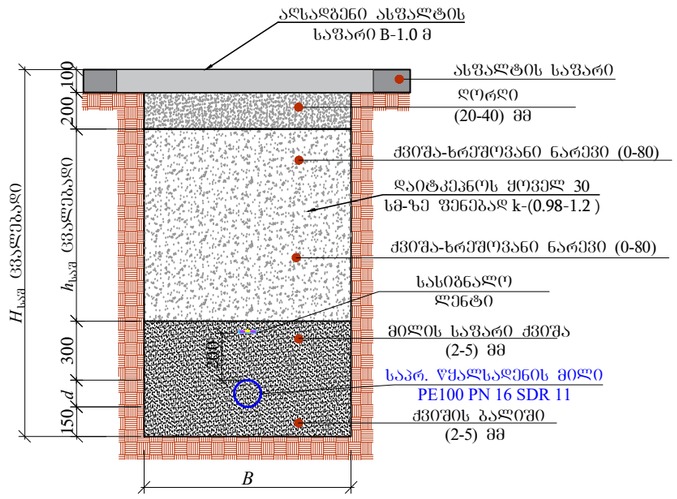

№	d	$H_{საწ}$	B	$h_{საწ}$	L (მ)
1	160	1200	700	290	135
2	110	1200	700	340	10
3	90	1200	700	360	2
4	63	1200	700	387	7
5	32	1200	700	418	93

წყალსადენის პოლიეთილენის მილის გადაერთების კვანძი

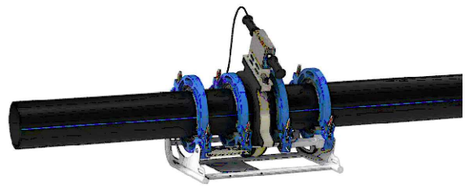

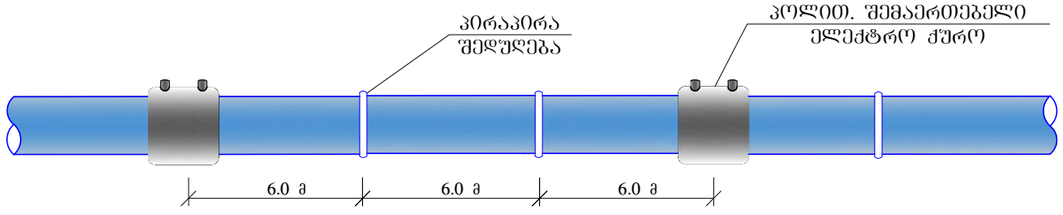

ფორმატი	სტადია	ვარიანტი
A3	მ.პ.	1

პროგრამის აღნიშვნები:

შენიშვნები:

1. საერთო მონაცემები იხ. განმარტებით ბარათში.
2. თხრილის გათხრისას და სამონტაჟო სამუშაოების წარმოებისას დაცული იქნას უსაფრთხოების წესები.

დამკვეთი

ისანი-სამგორის ბიზნესცენტრი

დაკვეთა GWP-025930

შემსრულებელი

შ.პ.ს. "ჯორჯიან უოთერ ენდ ფაუერი"
თბილისი, მცდა (შრია) ჯ.ულუჯის ქუჩა №10
ბენეფიციარი ექსპერტიზის და პროექტირების დეპარტამენტი-საპროექტო სამსახური

საპროექტო უფროსი	თ. სალია	
პროექტის ხელმძღვანელი	რ. ბადათურია	
შესრულა	რ. ბადათურია	
შეამოწმა	ი. მეცხვარიშვილი	

პროექტი

ისანი-სამგორის რაიონი, მახათას შესახვევის წყალსადენის ქსელის რეაბილიტაცია

თარიღი იანვარი **2021**

ნახაზი

მიწის თხრილის განივი კვეთი; წყალსადენის მილის გადაერთების კვანძი

მასშტაბი	ფურცელი №	ფურცლები
-	6-5	9

საპროექტო განშტოების ჯა №1

D=1.0 მ. $H_{სტ}$=1.6 მ.
მ 1:20

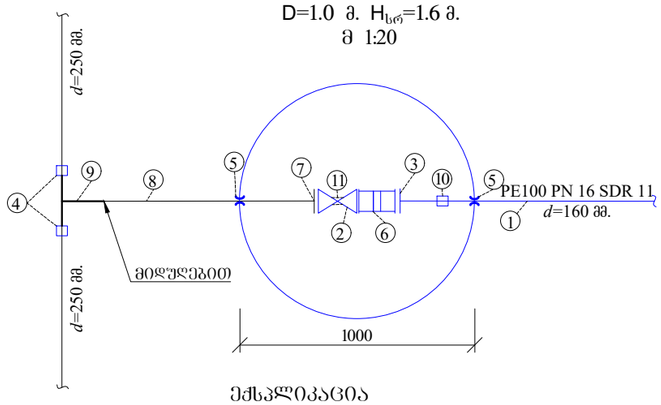

ექსპლიკაცია

1. პოლ. SDR11 PN16 d=160 მმ მილი
2. შრდული d=150 მმ
3. ადაპტორი მილტუჩით d=160 მმ
4. უნივერსალური ქუროd=250 მმ
5. ჩობალი d=274 მმ.
6. ჩასაკეთებელი დეტალი d=150 მმ.
7. ფოლადის მილტუჩი d=150 მმ.
8. ფოლადის მილყელი d=150 მმ. L=2 მ
9. ფოლადის სამკაპი d=250/150 მმ
10. პოლ. ქუროd=160 მმ.
11. ბეტონის საქრდენი 10X10X20 სმ

საპროექტო განშტოების ჯა №2

D=1.0 მ. $H_{სტ}$=1.5 მ.
მ 1:20

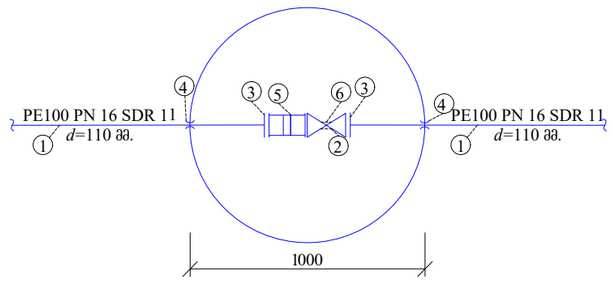

ექსპლიკაცია

1. პოლ. SDR11 PN16 d=110 მმ მილი
2. შრდული d=100 მმ
3. ადაპტორი მილტუჩით d=110 მმ
4. ჩობალი d=165 მმ.
5. ჩასაკეთებელი დეტალი d=100 მმ.
6. ბეტონის საქრდენი 10X10X20 სმ.

წყალსადენის საპროექტო ჯა №3

D=1.0 მ. $H_{სტ}$=1.5 მ.
მ 1:50

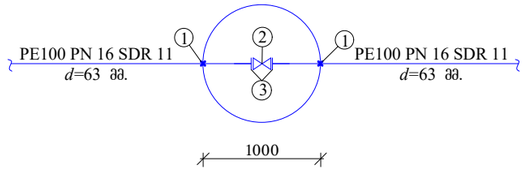

ექსპლიკაცია

1. ჩობალი d=165 მმ
2. შრდული d=50 მმ
3. ადაპტორი მილტუჩით d=63 მმ

ფორმატი	სტადია	ვარიანტი
A3	მ.პ.	1

პიროგითი აღნიშვნები:

შენიშვნები:

1. საერთო მონაცემები იხ. განმარტებით ბარათში.
2. თხრილის გათხრისას და სამონტაჟო სამუშაოების წარმოებისას დაცული იქნას შესაფრთხოების წესები.

დამკვეთი

ისანი-სამგორის ბიზნესცენტრი

დაკვეთა: GWP-025930

შემსრულებელი

შ.პ.ს. "ჯორჯიან უოთერ ენდ ფაუერი"
თბილისი, მშვიდა (მზია) ჯუღელის ქუჩა №10
ბენეფიციარი ექსპერტიზის და პროექტირების დეპარტამენტი-საპროექტო სამსახური

საპროექტოს უფროსი	თ. სალია	
პროექტის ხელმძღვანელი	რ. ბალათური	
შესრულა	რ. ბალათური	
შეამოწმა	ი. მეცხვარიშვილი	

პროექტი

ისანი-სამგორის რაიონი, მახათას შესახვევის წყალსადენის ქსელის რეაბილიტაცია

თარიღი: იანვარი **2021**

ნახაზი

საპროექტო წყალსადენის ჯა №1; №2; №3.

მასშტაბი	ფურცელი №	ფურცლები
-	6-6	9

საპროექტო წყალმზომის ჭა
ჭრილი I-I

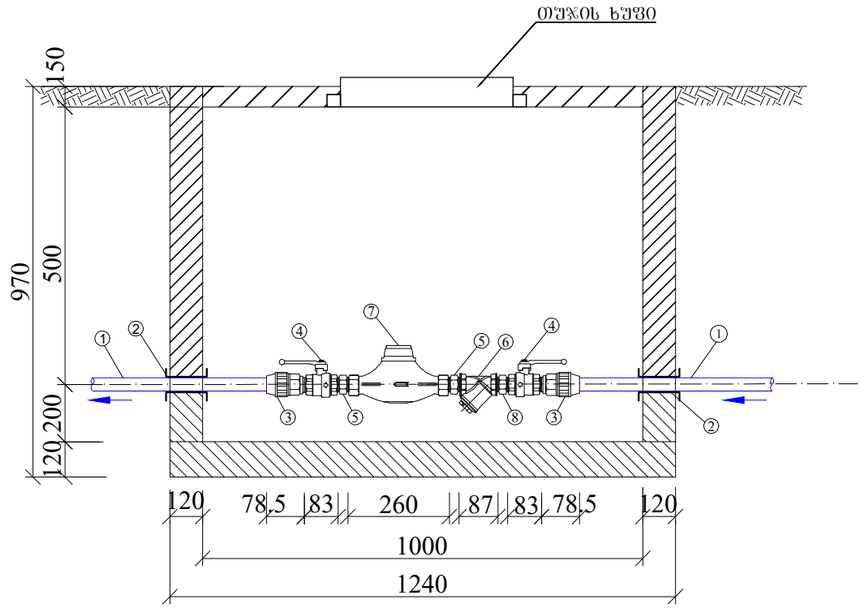

გეგმა

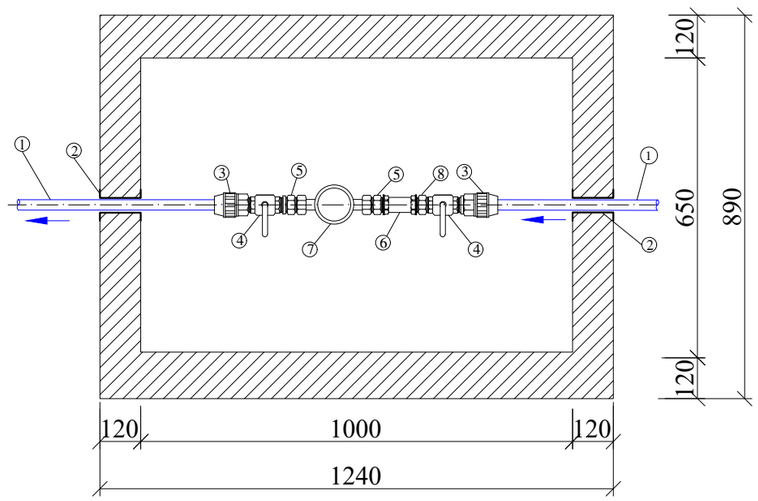

ექსპლიკაცია

1. საპროექტო პოლიეთილენის მილი *PE100 SDR11 PN16* *d* 32 მმ;
2. ჩოგალი (ძენძით ამოვსება) *d* 80 მმ;
3. გადამყვანი პოლ/ფოლ გ/ხრ *d* 32X25 მმ;
4. სფერული ვენტილი *d* 25 მმ;
5. მოძრავი ქანჩი *d* 25 მმ;
6. ფილტრი *d* 25 მმ;
7. წყალმზომი (kamstrup) *d* 25 მმ;
8. დამაკავშირებელი (Cron) გ/ხ *d* 25 მმ;

ფორმატი	სტადია	ვარიანტი
A3	მ.პ.	1

პირობითი აღნიშვნები:

შენიშვნები:

1. საერთო მონაცემები იხ. განმარტებით ბარათში.
2. თხრილის გათხრისას და სამონტაჟო სამუშაოების წარმოებისას დაცული იქნას უსაფრთხოების წესები.

დამკვეთი

ისანი-სამგორის ბიზნესცენტრი

დაკვეთა	GWP-025930
შემსრულებელი	

შ.პ.ს. "ჯორჯიან უოთერ ენდ უაუერი"
თბილისი, მცდარი (შრია) ჯულელის ქუჩა №10
ბენეფიციარი ექსპერტიზის და პროექტირების დეპარტამენტი-საპროექტო სამსახური

საპროექტოს უფროსი	თ. სალია	
პროექტის ხელმძღვანელი	რ. ბალათურია	
შესრულა	რ. ბალათურია	
შეამოწმა	ი. მეცხვარიშვილი	

პროექტი

ისანი-სამგორის რაიონი, მახათას შესახვევის წყალსადენის ქსელის რეაბილიტაცია

თარიღი	იანვარი **2021**
ნახაზი	

საპროექტო წყალმზომის ჭა

მასშტაბი	ფურცელი №	ფურცლები
-	6-7	9

სახანძრო პიდრანტი

ჭრილი I-I

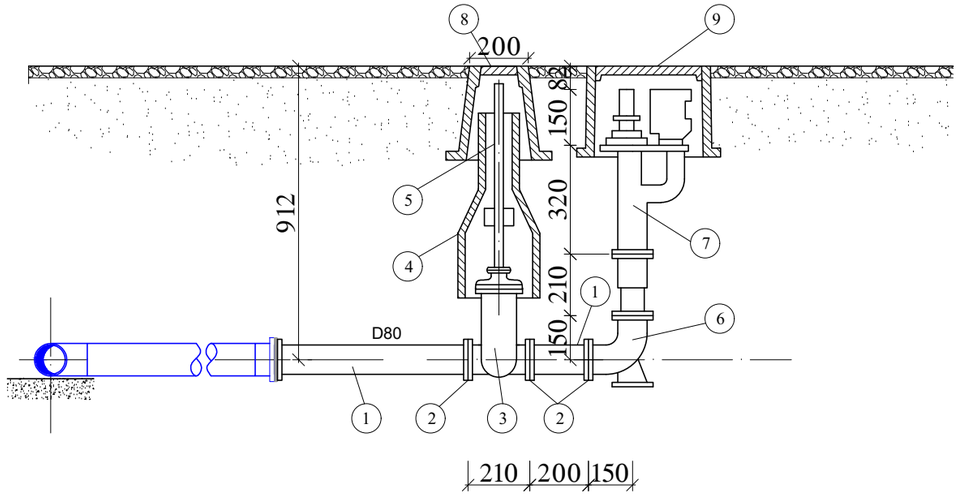

მიწისზედა გეგმა

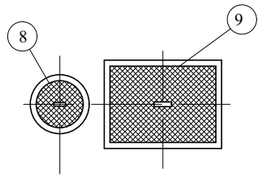

სამონტაჟო გეგმა

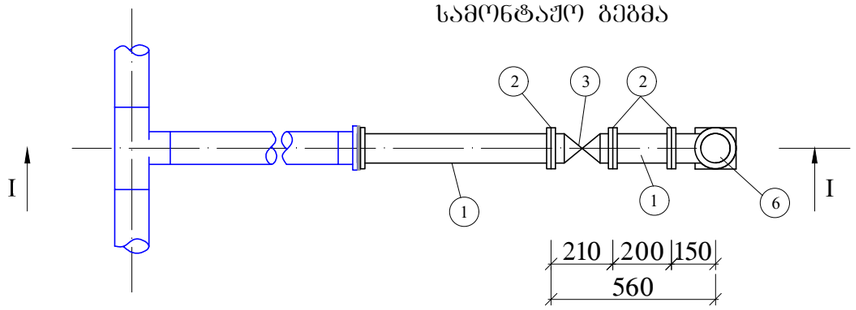

მ ა ს ა ლ ა თ ა ს პ ე ც ი ფ ი კ ა ც ი ა

ერთ სახანძრო ჰიდრანტზე

№	დასახელება	ტიპი, სახემწოფო სტანდარტი	დიამეტრი	განზომილ.	რ-ბა	ღირ., კბ.		შენიშვნა
						ერთ.	სულ	
1	2	3	4	5	6	7	8	9
1	ფოლადის მილი	10704-76	89/5	გრძ. მ	1.0	10.36	10.36	
2	მილტუჩი ბრტყელი	1255-67	80	ცალი	7	3.19	22.33	R_4=10
3	ურდული	8437-73	80	ცალი	1	29	29	R_4=10
4	ურდულის გარსაცმი	ფოლ.	–	ცალი	1	–	–	
5	ურდულის ღერძი კვადრატით	ფოლ.	–	ცალი	1	–	–	
6	მუხლი 90° ქვესადგამით	ფოლ.	80	ცალი	1	2.3	2.3	
7	მილისძვ. სახანძრო ჰიდრანტი	–	80	ცალი	1	–	–	
8	ურდულის ხუფი	–	–	ცალი	1	–	–	
9	სახანძრო ჰიდრანტის ხუფი	–	–	ცალი	1	–	–	

ფორმატი	სტადია	ვარიანტი
A3	მ.პ.	1

პიროგითი აღნიშვნები:

შენიშვნები:

1. საერთო მონაცემები იხ. განმარტებით ბარათში.
2. თხრილის გათხრისას და სამონტაჟო სამუშაოების წარმოებისას დაცული იქნას შსაფრთხოების წესები.

დამკვეთი

ისანი-სამგორის ბიზნესცენტრი

დაკვეთა: GWP-025930

შემსრულებელი:

შ.პ.ს. "ჯორჯიან უოთერ ენდ ფაუერი"
თბილისი, მშდა (ჩხია) ჯუღელის ქუჩა №10
ტექნიკური ექსპერტიზის და პროექტირების დეპარტამენტი-საპროექტო სამსახური

საპროექტოს უფროსი	თ. სალია	
პროექტის ხელმძღვანელი	რ. ბაღათურია	
შესრულა	რ. ბაღათურია	
შეამოწმა	ი. მეცხვარიშვილი	

პროექტი

ისანი-სამგორის რაიონი, მახათას შესახვევის წყალსადენის ქსელის რეაბილიტაცია

თარიღი: იანვარი 2021

ნახაზი:

საპროექტო მიწისძვედა სახანძრო ჰიდრანტი

მასშტაბი	ფურცელი №	ფურცლები
-	6-8	9

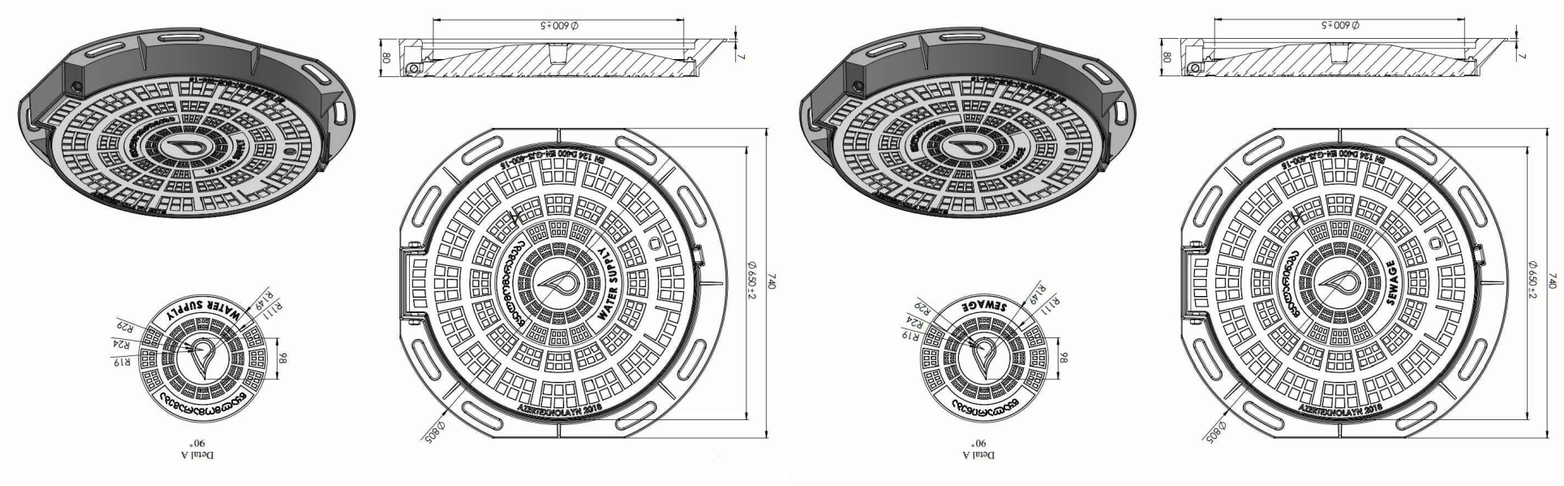

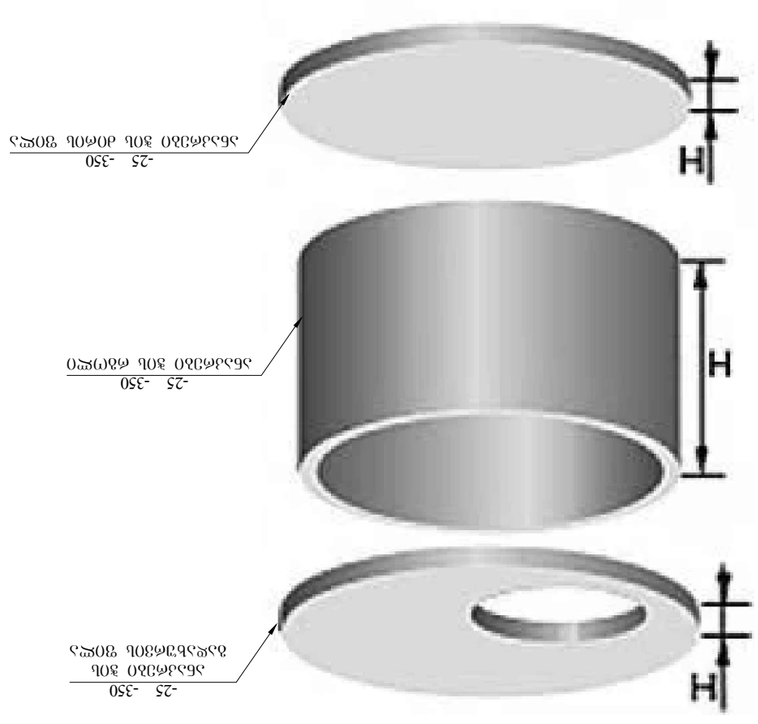

פתחי ביקורת וניקוי מרובעים ועגולים לכבישים ולמדרכות (לבתי מלאכה, מפעלים ומבני ציבור) עבור עומסי תנועה כבדים

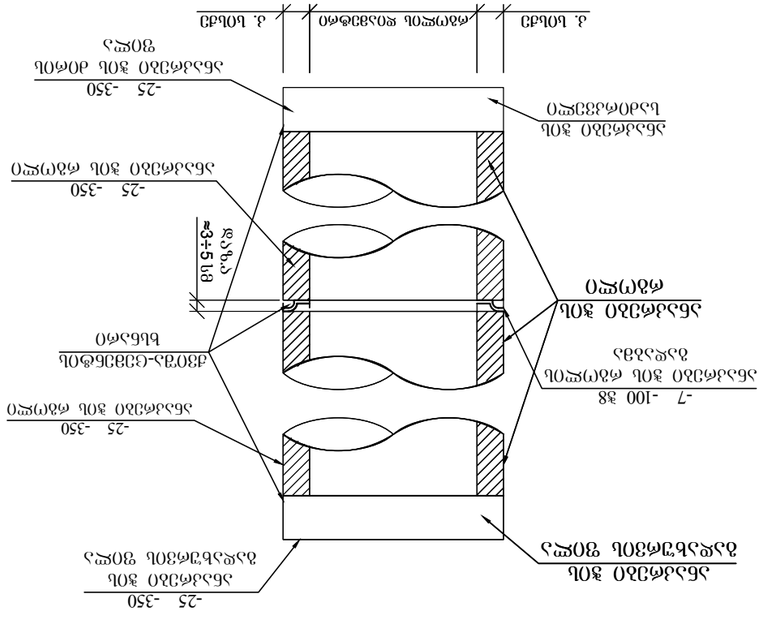

9	6-9	-

מספר תכנית	GWP-025930
גרסה	2021
שם התכנית	**פתחי ביקורת וניקוי מרובעים ועגולים לכבישים ולמדרכות**

מתח-נמוך מתח מתח-נמוך מתח

מספר תכנית	GWP-025930
גרסה	2021
שם התכנית	**פתחי ביקורת וניקוי מרובעים ועגולים לכבישים ולמדרכות**

מקנה מידה	לא קנ"מ
תאריך	03.2021
מתכנן	מ. אבני
בדק	מ. אבני
אישר	מ. אבני
שרטט	ס. אבוקסיס
גרסה קודמת	

ג.מ.י. "אחזקה בע"מ קרמיה שרותי מים וביוב"
מחלקה הנדסית, מרחב יזרעאל (חיפה, יזרעאל ועמקים) ת.ד. 437 מיקוד 1810001
מחלקת אחזקת רשתות מים ובתי משאבה

מקור	מ. אבני
בדק	
אישר	
שרטט	
גרסה קודמת	

מתח-נמוך מתח מתח-נמוך מתח
תכנית מתקני ביוב ומים
פתחי ביקורת וניקוי

מספר תכנית	GWP-025930
גרסה	2021
שם התכנית	**פתחי ביקורת וניקוי מרובעים ועגולים לכבישים ולמדרכות**

1. כל המידות בתכנית הן במ.
2. יש להקפיד על אטימות מלאה בין חלקי הפתח השונים.
יש להקפיד על אחידות הגוון והמרקם של כל חלקי הפתח.
יש להקפיד על קבלת אישור מהמפקח לפני יציקת הפתחים.

הערות:

מספר תכנית	
גרסה	
שם התכנית	**מתח-נמוך מתח מתח-נמוך מתח**

מקנה מידה	לא קנ"מ
תאריך	03.2021
מתכנן	מ. אבני
בדק	מ. אבני
אישר	מ. אבני
שרטט	ס. אבוקסיס
גרסה קודמת	

ג.מ.י. "אחזקה בע"מ קרמיה שרותי מים וביוב"
מחלקה הנדסית, מרחב יזרעאל (חיפה, יזרעאל ועמקים) ת.ד. 437 מיקוד 1810001
מחלקת אחזקת רשתות מים ובתי משאבה

מקור	מ. אבני
בדק	
אישר	
שרטט	
גרסה קודמת	

מתח-נמוך מתח מתח-נמוך מתח
תכנית מתקני ביוב ומים
פתחי ביקורת וניקוי

מספר תכנית	GWP-025930
גרסה	2021
שם התכנית	**פתחי ביקורת וניקוי מרובעים ועגולים לכבישים ולמדרכות**

A3	3.3.	1

יחס מקורי של גודל הציור:

შპს "ჯორჯიან უოთერ ენდ ფაუერი"

შპს "ჯორჯიან უოთერ ენდ ფაუერი"

შპს "ჯორჯიან უოთერ ენდ ფაუერი"

ისანი-სამგორის რაიონი, მახათას შესახვევის წყალსადენის ქსელის რეაბილიტაცია

კონსტურქციული ნაწილი

თბილისი 2021

ნ ა ხ ა ზ ე ბ ი ს უ წ ყ ი ს ი

1.	ნახაზების უწყისი	სქ-1
2.	ჭის ანაკრები რკინაბეტონის გადახურვის ფილა D=1000 მმ (საყალიბე ნახაზი)	სქ-2
3.	ჭის ანაკრები რკინაბეტონის გადახურვის ფილა D=1000 მმ (არმირება); სპეციფიკაცია	სქ-3
4.	ჭის ანაკრები რკინაბეტონის რგოლი D=1000 მმ H=900 მმ	სქ-4
5.	ჭის ანაკრები რკინაბეტონის ძირი D=1000 მმ	სქ-5

ფორმატი	სტადია	ვარიანტი
A3	მ.პ.	1

პირობითი აღნიშვნები:

შენიშვნები:

დამკვეთი

ისანი-სამგორის ბიზნესცენტრი

დაკვეთა: GWP-025930

შემსრულებელი

შ.პ.ს. "ჯორჯიან უოთერ ენდ ფაუერი"

თბილისი, მცხეთა (მზია) ჯუღელის ქუჩა №10

ტექნიკური ექსპერტიზის და პროექტირების დეპარტამენტი-საპროექტო სამსახური

საპროექტოს უფროსი	თ. სალია	
პროექტის ხელმძღვანელი	რ. ბაღათურია	
შესრულა	გ. გელაშვილი	
შეამოწმა		

პროექტი

ისანი-სამგორის რაიონი, მახათას შესახვევის წყალსადენის ქსელის რეაბილიტაცია

თარიღი: **იანვარი 2021**

ნახაზი

ნახაზების უწყისი

მასშტაბი	ფურცელი №	ფურცლები
-	სქ-1	5

ჭის ანაკრები რკინაბეტონის გადახურვის ფილა
(საყალიბე ნახაზი)

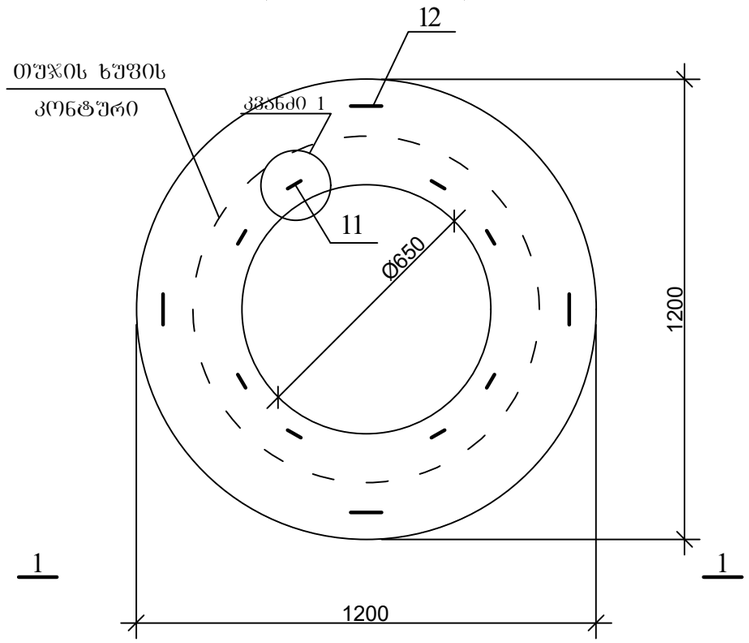

კვანძი 1

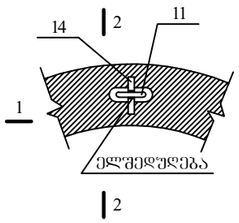

1-1

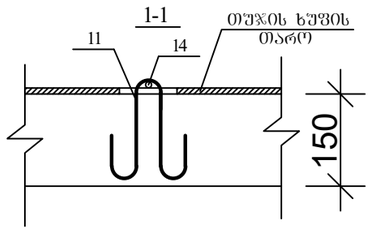

პოზ.11

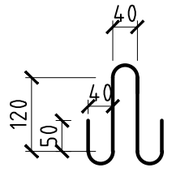

2-2

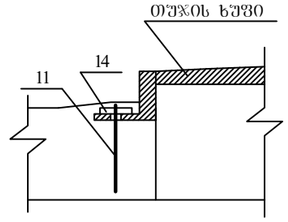

1-1

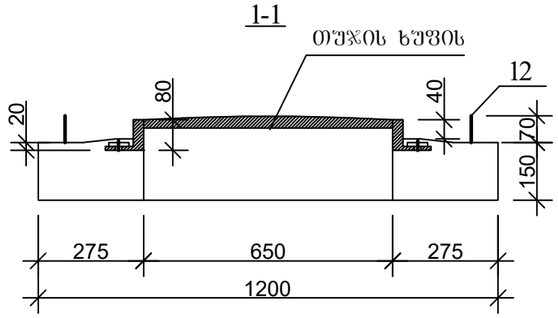

პოზ.12

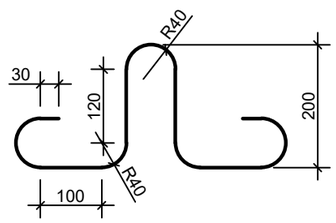

ფორმატი	სტადია	ვარიანტი
A3	მ.პ.	1

პირობითი აღნიშვნები:

შენიშვნები:

დამკვეთი

ისანი-სამგორის ბიზნესცენტრი

დაკვეთა GWP-025930

შემსრულებელი

შ.პ.ს. "ჯორჯიან უოთერ ენდ ფაუერი"
თბილისი, მცხეთა (მზია) ჯუღელის ქუჩა №10
გენერალური ექსპერტიზის და პროექტირების დეპარტამენტი-საარქიტექტო სამსახური

საარქიტექტოს უფროსი	თ. სალია	
პროექტის ხელმძღვანელი	რ. ბაღათურია	
შესრულა	გ. გელაშვილი	
შეამოწმა		

პროექტი

ისანი-სამგორის რაიონი, მახათას შესახვევის წყალსადენის ქსელის რეაბილიტაცია

თარიღი **იანვარი 2021**

ნახაზი

ჭის ანაკრები რკინაბეტონის გადახურვის ფილა D=1000 მმ (საყალიბე ნახაზი)

მასშტაბი	ფურცელი №	ფურცლები
-	სკ-2	5

ჭის ანაკრები რკინაბეტონის გადახურვის ფილა
(ქვედა შრის არმირება)

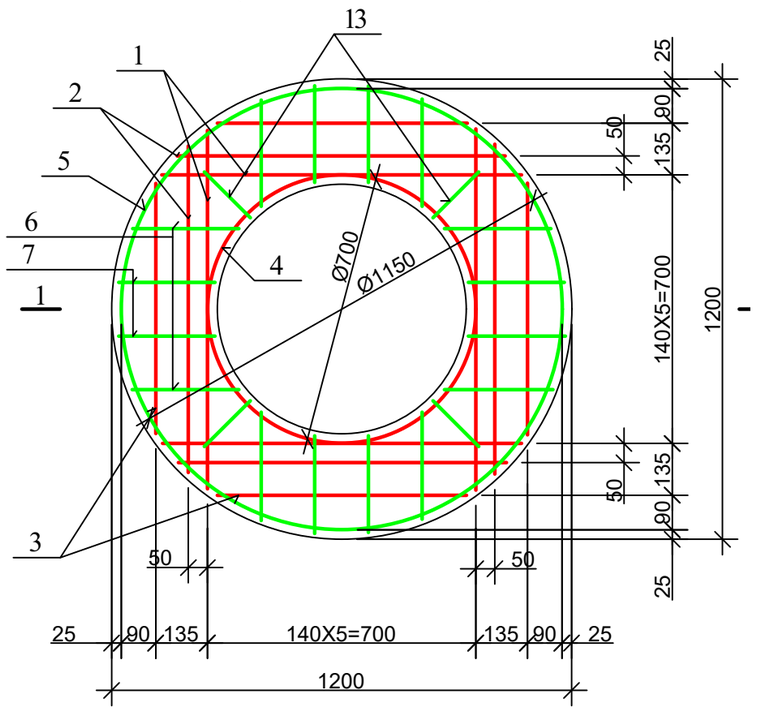

ჭის ანაკრები რკინაბეტონის გადახურვის ფილა
(ზედა შრის არმირება)

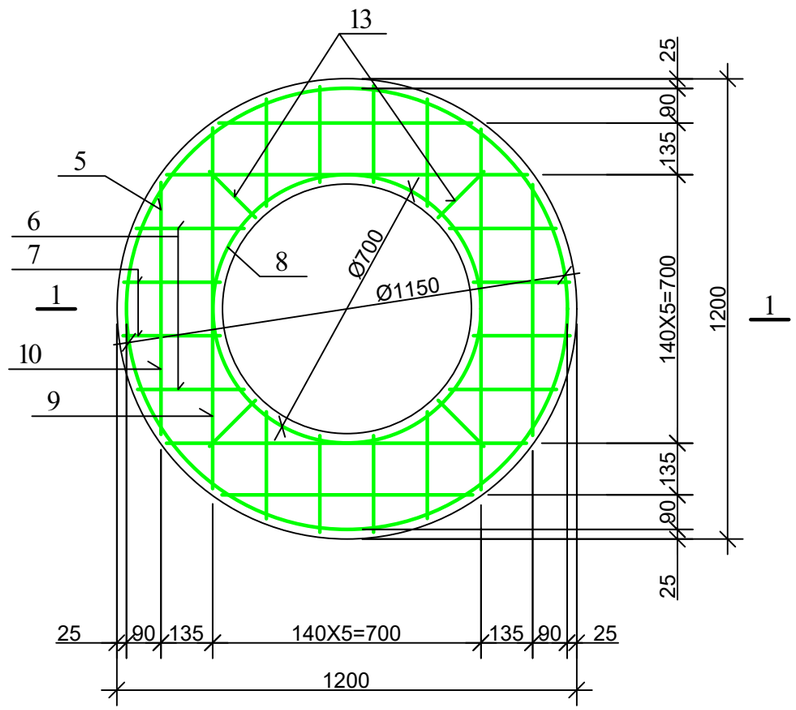

დეტალების უწყისი

პოზ.	ესკიზი
4	D=700, 100, ბრტყელი შეჯდომა
5	D=1150, 100, ბრტყელი შეჯდომა
8	D=700, 100, ბრტყელი შეჯდომა
9	940, 115, 115

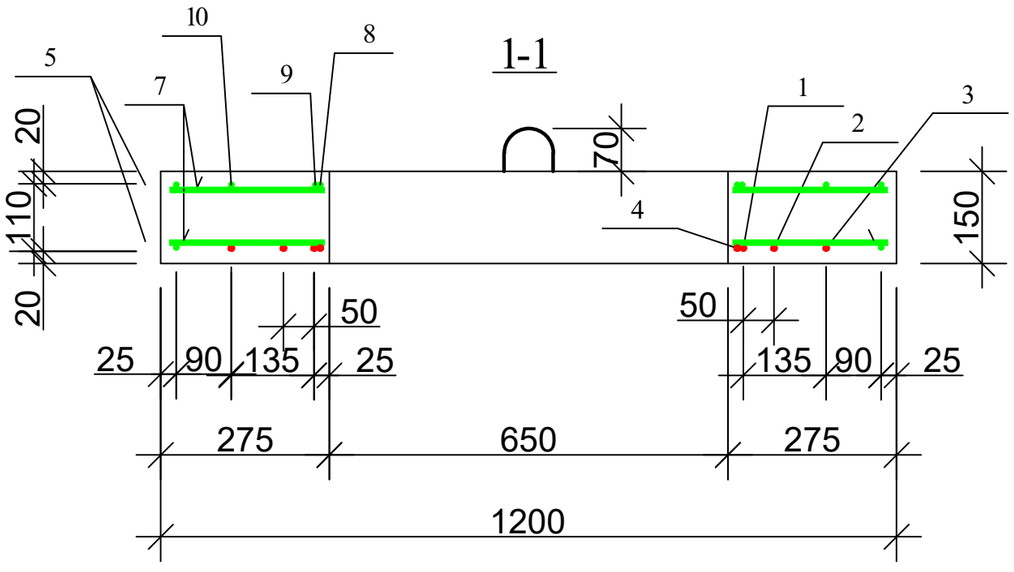

ჭის ანაკრები რკინაბეტონის გადახურვის ფილის სპეციფიკაცია

პოზ.	აღნიშვნა	დასახელება	რაოდ.	მასა ერთ. კგ	შენიშვნა
		დეტალები			
1		ф 10 A500c L=940	4	0.58	2.33კგ
2		L=860	4	0.53	2.13კგ
3		L=650	4	0.40	1.60კგ
4*		L=2300	1	1.43	1.43კგ
14		L=100	8	0.06	0.5კგ
5*		ф 8 B500c L=3710	2	1.48	2.97კგ
6		L=280	16	0.11	1.79კგ
7		L=250	16	0.10	1.60კგ
8*		L=2300	1	0.92	0.92კგ
9*		L=1170	4	0.47	1.87კგ
10		L=650	4	0.26	1.04კგ
11*		L=600	8	0.24	1.92კგ
12*		L=1005	4	0.4	1.60კგ
13		L=170	8	0.07	0.56კგ
		მასალები			
		ბეტონი კლასით B25			0.12 მ³

7.99კგ

14.27კგ

ფორმატი	სტადია	ვარიანტი
A3	მ.პ.	1

პირობითი აღნიშვნები:

შენიშვნები:

დამკვეთი

ისანი-სამგორის ბიზნესცენტრი

დაკვეთა GWP-025930

შემსრულებელი

შ.პ.ს. "ჯორჯიან უოთერ ენდ უაუერი"
თბილისი, მცხეთა (მზია) ჯუღელის ქუჩა №10
ბენეფიციარი ექსპერტიზის და პროექტირების დეპარტამენტი-საპროექტო სამსახური

საპროექტოს უფროსი	თ. სალია	
პროექტის ხელმძღვანელი	რ. ბაღათურია	
შესრულა	გ. გელაშვილი	
შეამოწმა		

პროექტი

ისანი-სამგორის რაიონი, მახათას შესახვევის წყალსადენის ქსელის რეაბილიტაცია

თარიღი იანვარი 2021

ნახაზი

ჭის ანაკრები რკინაბეტონის გადახურვის ფილა D=1000 მმ (არმირება); სპეციფიკაცია

მასშტაბი	ფურცელი №	ფურცლები
-	სკ-3	5

საძალიბე ნახაზი

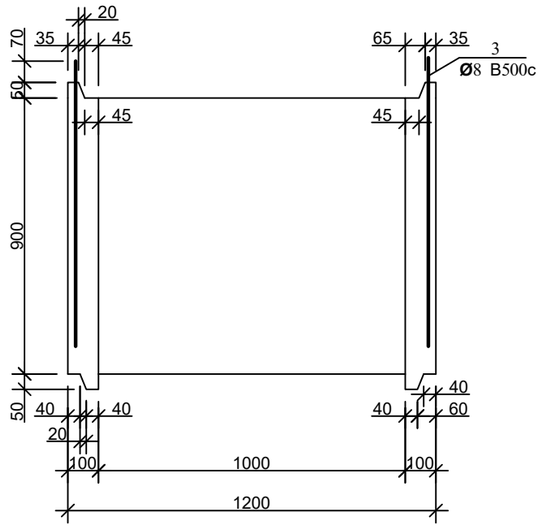

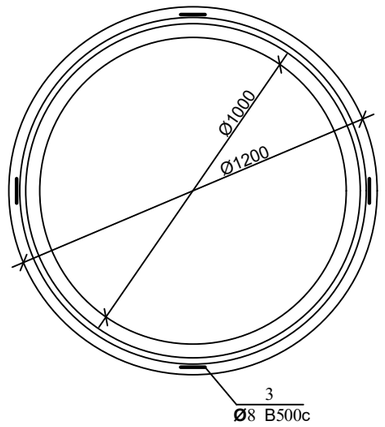

არმირება

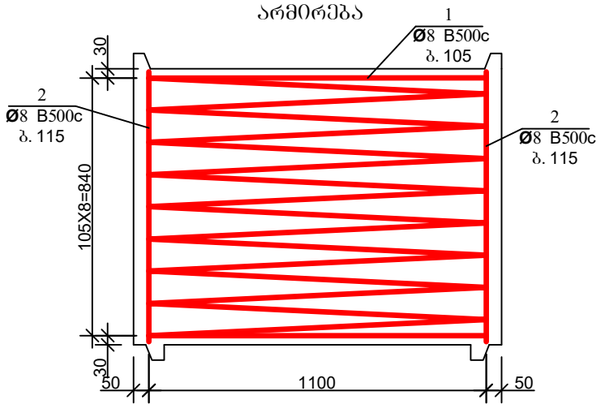

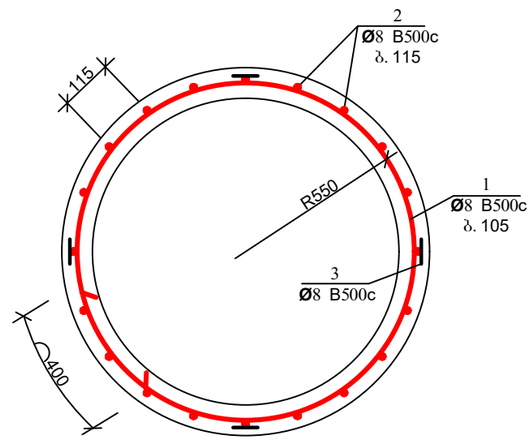

დეტალების ჩარჩო

პოზ.	ესკიზი
1	

პოზ. 3

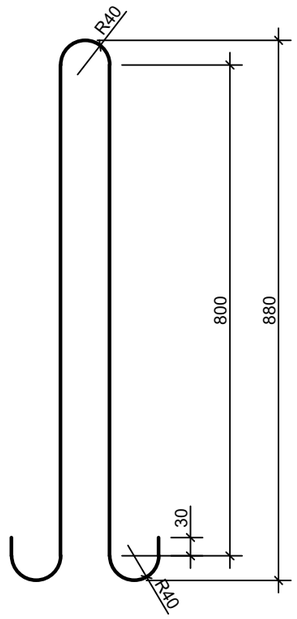

ჭის ანაკრები რკინაბეტონის რგოლის სპეციფიკაცია

პოზ.	აღნიშვნა	დასახელება	რაოდ.	მასა ერთ. კგ	შენიშვნა	
		დეტალები				
1*		ф 8 B500c L=35140	—	—	14.06კგ	27.73კგ
2*		L=870	30	0.35	10.5კგ	
3*		L=1980	4	0.79	3.17კგ	
		მასალები				
		ბეტონი კლასით B25			0.31 მ^3	

ფორმატი	სტადია	ვარიანტი
A3	მ.პ.	1

პირობითი აღნიშვნები:

შენიშვნები:

დამკვეთი

ისანი-სამგორის ბიზნესცენტრი

დაკვეთა GWP-025930

შემსრულებელი

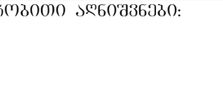

შ.პ.ს. "ჯორჯიან უოთერ ენდ ფაუერი"

თბილისი, მცდარი (მზია) ჯუღელის ქუჩა №10

ტექნიკური ექსპერტიზის და პროექტირების დეპარტამენტი-საპროექტო სამსახური

საპროექტოს უფროსი	თ. სალია	
პროექტის ხელმძღვანელი	რ. ბაღათურია	
შესრულა	გ. გელაშვილი	
შეამოწმა		

პროექტი

ისანი-სამგორის რაიონი, მახათას შესახვევის წყალსადენის ქსელის რეაბილიტაცია

თარიღი **იანვარი 2021**

ნახაზი

ჭის ანაკრები რკინაბეტონის რგოლი D=1000 მმ H=900 მმ

მასშტაბი	ფურცელი №	ფურცლები
-	სკ-4	5

ჭის ანაკრები რკინაბეტონის ძირი D=1000

(საძალიბე ნახაზი)

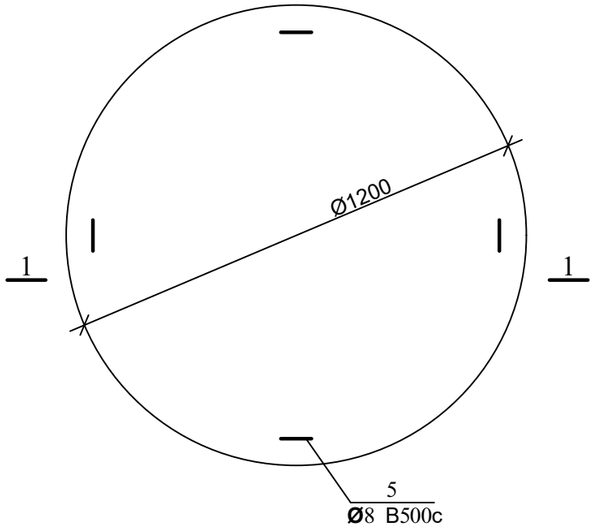

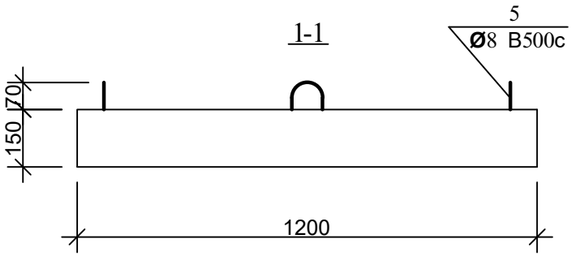

არმირება

ბადე 1; ბადე 2

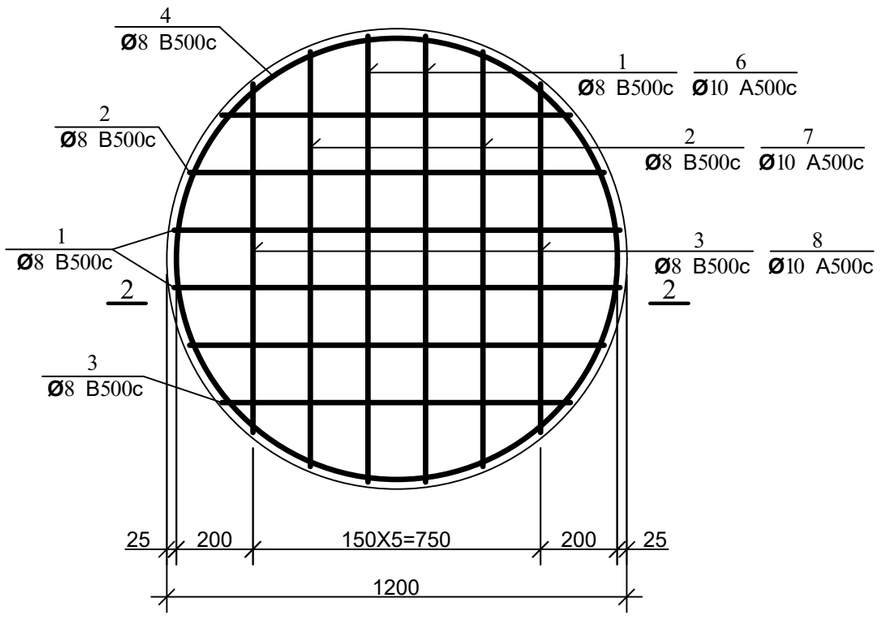

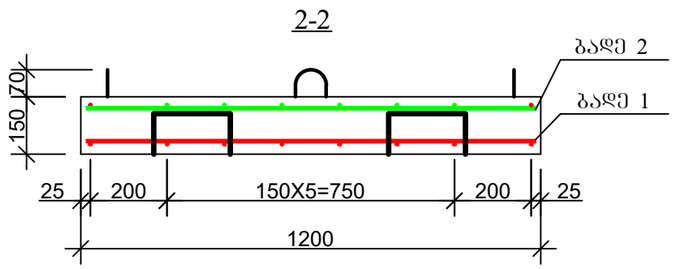

პოზ. 5

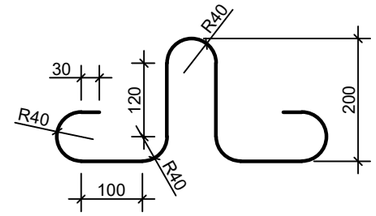

დეტალების უწყისი

პოზ.	ესკიზი
4	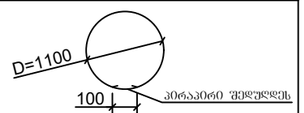
9	

ჭის ანაკრები რკინაბეტონის ძირის სპეციფიკაცია

პოზ.	აღნიშვნა	დასახელება	რაოდ.	მასა ერთ. კგ	შენიშვნა	
		დეტალები				
1	ბადე 1	ф 8 B500c L=1160	4	0.46	1.84კგ	11.81კგ
2	ბადე 1	L=1080	4	0.43	1.72კგ	
3	ბადე 1	L=910	4	0.36	1.44კგ	
4*		L=3560	2	1.42	2.85კგ	
5*		L=1005	4	0.4	1.60კგ	
9*		L=780	4	0.31	1.25კგ	
6	ბადე 2	ф 10 A500c L=1160	4	0.72	2.88კგ	7.81კგ
7	ბადე 2	L=1080	4	0.67	2.68კგ	
8	ბადე 2	L=910	4	0.56	2.26კგ	
		მასალები				
		ბეტონი კლასით B25			0.17 მ³	

ფორმატი	სტადია	ვარიანტი
A3	მ.პ.	1

პირობითი აღნიშვნები:

შენიშვნები:

დამკვეთი

ისანი-სამგორის ბიზნესცენტრი

დაკვეთა GWP-025930

შემსრულებელი

შ.პ.ს. "ჯორჯიან უოთერ ენდ ფაუერი"

თბილისი, მეფეა (მზია) ჯუღელის ქუჩა №10

ტექნიკური ექსპერტიზის და პროექტირების დეპარტამენტი-საპროექტო სამსახური

საპროექტოს უფროსი	თ. სალია	
პროექტის ხელმძღვანელი	რ. ბაღათურია	
შესრულა	გ. გელაშვილი	
შეამოწმა		

პროექტი

ისანი-სამგორის რაიონი, მახათას შესახვევის წყალსადენის ქსელის რეაბილიტაცია

თარიღი **იანვარი 2021**

ნახაზი

ჭის ანაკრები რკინაბეტონის ძირი D=1000 მმ

მასშტაბი	ფურცელი №	ფურცლები
-	სკ-5	5

სარჩევი	
N:	დასახელება
1	მილსადენების ჩობალი და მისი მოწყობის მინიშნება
2	მილსადენების ჩობალი და მისი მოწყობის მინიშნება
3	მილსადენებზე სასიგნალო ლენტის მოწყობა
4	საპროექტო მოედანზე უსაფრთხოების საგზაო ჯებირები
5	წყალსადენის მილების ტესტირება
6	წყალსადენის მილების გამორეცხვა-დეზინფექცია
7	წყალსადენის მილების გამორეცხვა-დეზინფექცია
8	გამორეცხვა- დეზინფექციის დროს დაერთებისა და გადაღვრის ადგილების შერჩევა
9	კანალიზაციის მილის გამოცდა ჰერმეტულობაზე
10	ავარიის ადგილზე წყლის ამოტუმბვა-გადაგდება
11	სხვადასხვა მასალის მილების შედუღების ხარისხის შემოწმება
12	საგზაო ასფალტის მოწყობის მეთოდი არასებულ და საპროექტო ჭების არსებობის დროს
13	ფოლადის მილების შედუღების მეთოდოლოგია

ობიექტის დასახელება

საპროექტო დოკუმენტაციის ტექნიკურ-ტექნოლოგიური ნაწილის შესრულებისა და მითითებების პირობითი სქემები

		თარიღი
		2020

მილსადენების ჩობალი, მისი ტიპები და მოწყობის პირობითი სქემები

მილსადენების ჩობალი, მისი ფუნქციონალური დატვირთვით არის კომბინირებული ტიპის, რაც გამოიხატება შემდეგში;
1.როგორც ჰერმეტულობის გარანტი
2.როგორც დამცავი საშუალება ორ სხვადასხვა ფუნქციის კვანძების
3.განხოლვითი (განცალკავების) საშუალება ორ სხვადასხვა ფუნქციის კვანძების
4.როგორც თერმული შეკუმშვა-გაფართოების მარეგულირებელი საშუალება

-ჩობალი შესაძლებელია იყოს ქარხნული წარმოების სტანდარტული, რომლის ერთი ტიპი მიესადაგება მხოლოდ ერთი და იგივე დიამეტრის მილს, ხოლო არის მეორე კომბინირებული ტიპის, რომლის შესაძლებლობა შეიძლება იქნას გამოყენებული სხვადასხვა დიამეტრის მილზე შეზღუდულ დიაპაზონზე, მაგალითად ჩობალი ქარხნული მილსადენისთვის D=219 მმ დან D=217 მმ-მდე, დ.ა.შ.
-ჩობალის ტიპი ადგილზე დამზადებით არასტანდარტული, რომლლის ფუნქციონალური დატვირთვა ანალოგიურია იყოს;
1.როგორც ჰერმეტულობის გარანტი
2.როგორც დამცავი საშუალება ორ სხვადასხვა ფუნქციის კვანძების
3.განხოლვითი (განცალკავების) საშუალება ორ სხვადასხვა ფუნქციის კვანძების
4.როგორც თერმული შეკუმშვა-გაფართოების მარეგულირებელი საშუალება

ჩობალი გარსაცმ მილში არასტანდარტული

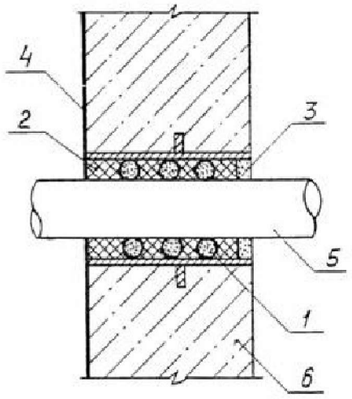

1.გარსაცმის მილი
2.გაჟღენთილი თოკი (ძენძი)
3.ქვიშა-ცემენტის ხსნარი
4.6.ბეტონის კედელი
5.საპროექტო მილი

ჩობალი ქარხნული სტანდარტული

ჩობალი ქარხნული, სტანდარტული აღინიშნება სიმბოლოთი +D, რაც ნიშნავს საპროექტო მილის d+ ანუ თუ საპროექტო მილია d-219 მაშინ ჩობალი იქნება D=+219 მმ.

ჩობალი ქარხნული კომბინირებული სტანდარტული

მილსადენების ჩობალი, მისი ტიპები და მოწყობის პირობები უნდა აკმაყოფილებდეს სტანდარტებს; სერიული N:5.900-2, 5.905-26.04, ГОСТ 10178-85, ГОСТ 12871-93, ГОСТ 6617-76, ГОСТ 21824-76, ГОСТ 25129-82, СНиП 2.03.11-85.
ნებისმიერი ტიპის ჩობალი უნდა იყოს უძრავად ჩამაგრებული კონსტრუქციაში, იყოს ჰერმეტული და დაცული ანტიკოროზიული საშუალებებით.

ფორმატი	სტადია	ვარიანტი
A3	მ.პ.	1

პირობითი აღნიშვნები

შენიშვნები

ნებისმიერი ცვლილებები შეათანხმეთ საპროექტო სამსახურთან.
დასაშვებია ჩობალის ერთი ტიპის ჩანაცვლება ფუნქციონალურად სხვა ტიპით.

დამკვეთი

შემსრულებელი

შ.პ.ს. "ჯორჯიან უოთერ ენდ ფაუერი"
თბილისი, კოსტავას I შესახვევი, N:33
ტექნიკური ექსპერტიზის და პროექტირების დეპარტამენტი-საპროექტო სამსახური

საპროექტოს უფროსი		
პროექტის ხელმძღვანელი		
შეასრულა		
შეამოწმა		

პროექტი

თარიღი 2020

ნახაზი

მილსადენების ჩობალი და მისი მოწყობის მინიშნება

მასშტაბი	ფურცელი №	ფურცლები
-	1	13

მილსადენების ჩობალის დიამეტრები

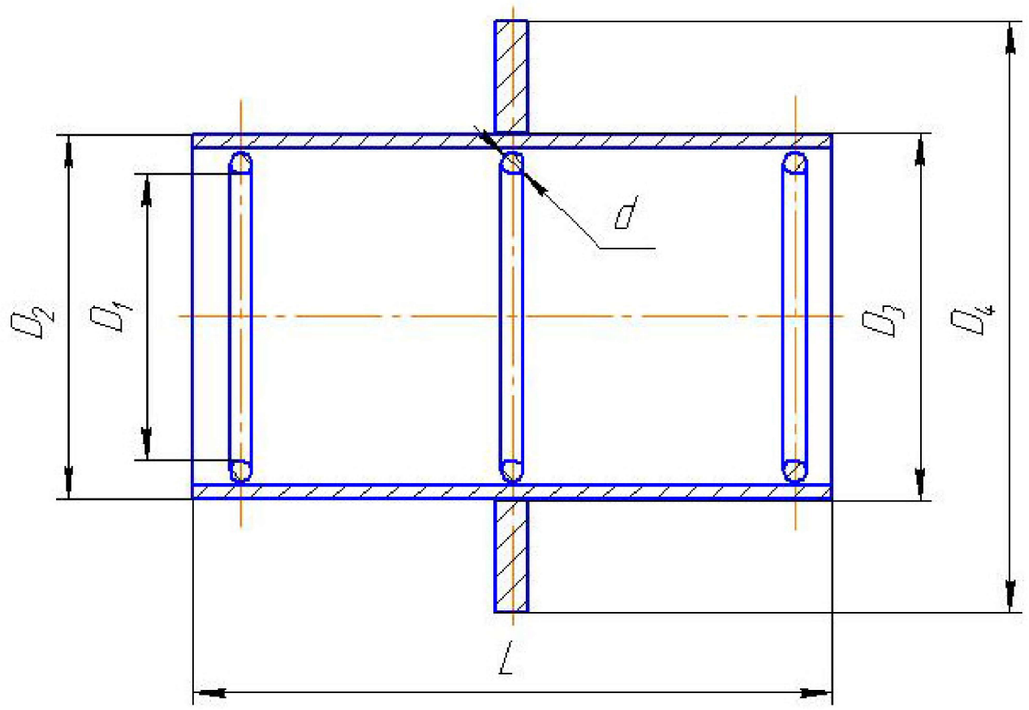

ძირითადი მაჩვენებლები

D-საპროექტო მილის გატარების დიამეტრი
D1-საპროექტო მილის დიამეტრი
D2-ჩობალის გარე დიამეტრი
D3-ჩობალის კედლის სისქეთა სხვაობა
D4-ჩობალის დიამეტრი დამცავი გვერდით
L-სალნიკის სიგრძე
-გარსაცმის მილის შიგა დიამეტრი D=D1+30 მმ (ჩობალის)
-ძენძის ანგარიშია შესავსები ფართის მოცულობა რომელიც ეწყობა გარსაცმის ორივე მხარეზე, არა ნაკლები 80 მმ-ისა ანუ პრაქტიკული ანგარიშით ძენძის (თოკის) სიგრძე L ტოლია საპროექტო მილის გარე დიამეტრის სიგრძე გამრავლებული 6-ზე, ე.ი L=2D1*6, რის შედეგაც დაითვლება თოკის წონა.

ფორმატი	სტადია	ვარიანტი
A3	მ.პ.	1

პირობითი აღნიშვნები

შენიშვნები

ნებისმიერი ცვლილებები შეათანხმეთ საპროექტო სამსახურთან.
დასაშვებია ჩობალის ერთი ტიპის ჩანაცვლება ფუნქციონალურად სხვა ტიპით.

დამკვეთი

დამკვეთი

შემსრულებელი

შ.პ.ს. "ჯორჯიან უოთერ ენდ ფაუერი"
თბილისი, კოსტავას I შესახვევი, №33
ტექნიკური ექსპერტიზის და პროექტირების დეპარტამენტი-საპროექტო სამსახური

საპროექტოს უფროსი		
პროექტის ხელმძღვანელი		
შეასრულა		
შეამოწმა		

პროექტი

თარიღი 2020

ნახაზი

მილსადენების ჩობალი და მისი მოწყობის მინიშნება

მასშტაბი	ფურცელი №	ფურცლები
-	2	13

მილსადენზე სასიგნალო ლენტის მოწყობა

მილსადენზე სასიგნალო ლენტა არის სხვადასხვა ტიპის, რომლის შერჩევა კონკრეტულ ეტაპზე ექვემდებარება; მილსადენის მოძიების, მისი ტრაექტორიის დადგენისა და სარემონტო სამუშაოების დროს მილსადენთან მიახლოებისაგან დაცვას. სამშებრო აპარატურა და მისი შესაძლებლობები უნდა შეესაბამებოდეს ლენტის მონაცემებს, რაც სქემატურად უნდა ედრებოდეს ორივეს მახასიათებლებს.

მილსადენზე სასიგნალო ლენტა და მისი მოწყობის პირობითი მითითება

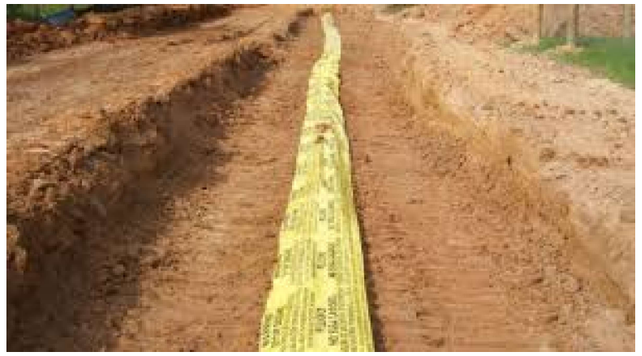

ВНИМАНИЕ!
СЕТЬ ТЕПЛОСЕТЬ
ВНИМАНИЕ!
ЗАЩИЯ КАНАЛИЗАЦИЯ
ВНИМАНИЕ!
ВОДОВОДОВОДО

საპროექტო მონაკვეთზე, დამცავი ჯებირების, საგზაო ნიშნების, გამაფრთხილებელი ლენტებისა და კომპანიის მაიდენტიფიცირებული ბანერების მოწყობა

1.სამშენებლო მონაკვეთზე უსაფრთხოების ნორმების დამცავი შემოღობვა (ჯებირები) უნდა აკმაყოფილებდეს სტანდარტის 23407-78 მოთხოვნებს, დამცავი ჯებირის სიმაღლე უნდა იყოს არანაკლები 1.6-2 მ.

2.ფეხითსავალი ტროტუარის სიგანე უნდა დადგინდეს ხალხის მოძრაობის ინტესიური ტრაექტორიით (მოუწესრიგებელ ტროტუარებისთვის) 0.7-1.2 მ ფარგლებში, შესაძლებელია მეტიც. ავტო-ტრანსპორტის მხარეს ტროტუარი უნდა აღიჭურვოს მოაჯირით, რომელიც შედგება დგარებისა და სახელურისაგან სიმაღლით 1.1 მ.

3.საპროექტო მონაკვეთზე უსაფრთხოების ნორმების დამცავი დროებითი, შემოღობვა, ჯებირები შესაძლებელია იყოს ნებისმიერი მასალისგან დამზადებული, რომელიც თავისი ფუნქციით შეესაბამება კონკრეტულ საქმიანობას.

4.საგზაო და ფეხითმოსიარულეთა გამაფრთხილებელი ლენტები უნდა იყოს მოწყობილი არანაკლები 0.85-1.1 მ სიმაღლის დამაგრებულს მყარად მდგომ სამაგრებზე გამაფრთხილებელი წარწერებით.

5.კომპანიისა და სამუშაოების შემსრულებელთა მაიდენტიფიცირებული ბანერების მოწყობა სავალდებულოა და ის უნდა იკითხებოდეს არანაკლებინ 12 მ მანძილიდან, სადაც მითითებულ უნდა იქნას სრული ინფორმაცია როგორც კომპანიის, აგრეთვე შემსრულებლისა და ობიექტის დასახელებით.

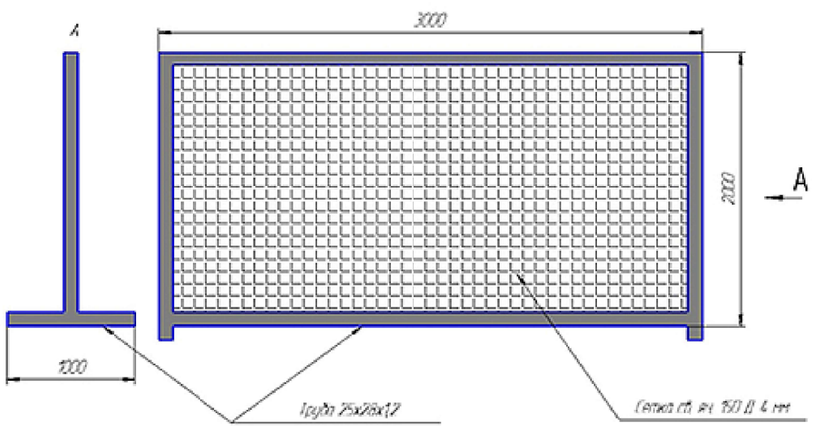

კომპანია “ჯორჯიან უოთერ ენდ ფაუერი”

მ. კოსტავას 1 შესახვევი N33, თბილისი, 0179, საქართველო
სამუშაო საათები: ორშაბათი-პარასკევი: 09:00 - 18:00 სთ.

ცხელი ხაზი: 2 93 11 11

ანდრონიკაშვილის ქუჩაზე წყალმომარაგების სისტემის განახლება

შემსრულებელი

xxxx

წყალსადენის მილების ტესტირება

წყალსადენის მილების, თუჯი, პოლიეთილენი, პოლიპროპილენის და ფოლადის დაწნევითი ტესტირება უნდა ჩატარდეს სტანდარტი BS EN 805 ან მსგავსი DIN 4279 შესაბამისად თავისი სამონტაჟო არმატურის ჩათვლით.
კომპანიის შიგა განაწესით ქალაქის მასშტაბით შიგა ცენტრალური და გამანაწილებელი ქსელები უნდა იქნან გათვლილი თავისი სამონტაჟო არმატურით 16 ატმ/კგ.სმ2-ზე, წითელ ხაზამდე მომქმედ ქსელების ჩათვლით. რაც შეეხება დაწნევით მილსადენებს, როგორც კოლექტორის სახით ასევე სატუმბი სადგურებისა მასთან მიდგომა ინდივიდუალურია და ის განისაზღვრება კონკრეტული მილსადენის მუშა წნევითა და ჰიდრავლიკური ანგარიშების შესაბამისად, ხოლო ტესტირების დიაპაზონს ანგარიშების შესაბამისად ადგენს დამკვეთი, რომელიც აისახება საპტოექტო დავალებაში.
ტესტირების დროს ისინჯება ნებისმიერი სამონტაჟო არმატურა რომელიც სისტემასთან ერთად ჩართულია მუშა მდგომარეობაში, დაუშვებელია ასეთი სახის არმატურის გამოცდა ჩაკეტილ მდგომარეობაში, თუ მისი გაღება გამოცდის დროს შეუძლებელია, მაშინ კონტრაქტორმა არმატურის შემდეგ უნდა გამოიყენოს დროებითი ჩამხშობი.
მილსადენების მონაკვეთებზე საჭიროა მოეწყოს მანომეტრები, ხოლო საჭირო სიმძლავრის ტუმბო-აგრეგატები უნდა უზრუნველყოს კონტრაქტორმა, რომელიც აისახება მისი სიმძლავრისა და მილასადენის მოცულობს მიხედვით ხარჯთაღრიცხვაში.
მილსადენის დაწნევა უნდა დაიწყოს თანმიმდევრული აწევით მუშა წნევამდე და მის შემდეგ გათვლილს მაქსიმუმამდე, რომელიც დაპრესილ მდგომარეობაში უნდა დაყონვდეს არანაკლები 1 საათის განმალობაში, რის შედეგადაც უნდა დადგინდეს დანაკარგები და გამოჟონვის ადგილები, რაც საშუალებას იძლევა მისი აღდგენითი პროცესებისთვის მილსადენის განმუხტვის შემდეგ და საბოლოო დაწნევაზე მილსადენი საპროექტო დავალებით უნდა დადგეს 24 საათის განმალობაში, სადაც წნევითი დანაკარგი არ უნდა აღემატებოდეს 0.1 ბარს.
მილსადენის ტესტირების დროს მასზე დაერთებების, შეჭრების განშტოებები უნდა ჩაიკეტოს წითელ ხაზებში აბონენტისთვის მიმწოდ ურდულამდე მილსადენზე მიღებული 16 ატმ-ეს ზემოდ 1.2-ჯერ ბარი, ტესტირება მონაკვეთებად დასაშვებია სიტუაციური მდგომარეობით.
დაუშვებელია დაწნევით მილსადენზე წნევის ქვეშ რაიმე სამუშაოების ჩატარება.
წნევაზე ტესტირების შემდეგ უნდა შედგეს შესაბამისი გამოცდის აქტი პასუხისმგებელ თანამდებობისა და ზედამხედველი სტრუქტურის ჩათვლით.
რაც შეეხება მილსადენის გამოცდას სიმტკიცეზე, ის განისაზღვრება კონკრეტულ ქსელზე ინდივიდუალურად თუ რამდენია მუშა წნევა და საერთოდ რამდენზეა გათვლილი მილის დაწნევითი პარამეტრები, საშუალოდ სიმტკიცეზე დაწნევის შემთხვევაში მილსადენი უნდა იყოს გათვლილი თავისი მახასიათებლებით მაქსიმუმ 1.2- 1.5 ჯერ მეტზე, ანუ თუ მილი გათვლილია 16 ატმ-ზე, მაშინ მის სიმტკიცის ზღვარი უნდა განისაზღვროს 20-22 ატმ.

ფორმატი	სტადია	ვარიანტი
A3	პ.პ.	1

პირობითი აღნიშვნები

შენიშვნები

შესრულების დროს ცვლილებების საჭიროების შემთხვევაში მიმართეთ საპროექტო სამსახურს

დამკვეთი

დამკვეთი 2020

შემსრულებელი

შ.პ.ს. "ჯორჯიან უოთერ ენდ ფაუერი"
თბილისი, კოსტავას I შესახვევი, №33
ტექნიკური ექსპერტიზის და პროექტირების დეპარტამენტი-საპროექტო სამსახური

თარიღი

ნახაზი

წყალსადენის მილების ტესტირება

მასშტაბი	ფურცელი №	ფურცლები
-	გ-5	13

მაგისტრალური და შიდა წყალმომარაგების მილსადენების გამორეცხვა-დეზინფექციის რეგლამენტი

წყალსადენის ნაგებობების დეზინფექცია (ჭაბურღილების, რეზერვუარებისა და საწნეო ავზების, სალექარების, შემრევების, ფილტრების, წყალსადენის ქსელის) შეიძლება იყოს პროფილაქტიკური (ახალი ნაგებობების ექსპლუატაციაში მიღების წინ, პერიოდული გაწმენდის შემდეგ, სარემონტო-საავარიო სამუშაოების შემდეგ), აგრეთვე, ეპიდჩვენებების მიხედვით (ნაგებობების დაბინძურების შემთხვევაში, რომლის შედეგადაც მოსალოდნელია წყლის ფაქტორთან დაკავშირებული ნაწლავური ინფექციების აფეთქების საშიშროება).

წყალსადენის ნაგებობების დეზინფექციის წინ აუცილებლია მათი წინასწარი მექანიკური გაწმენდა და გარეცხვა.

წყალსადენის ქსელი, რომლის გაწმენდა გაძნელებულია, ინტენსიურად უნდა გაირეცხოს 4-5-საათის განმავლობაში, წყლის მოძრაობის მაქსიმალური სიჩქარის (არანაკლებ 1 მ/წმ) პირობებში.

წყალსადენის ქსელის დეზინფექცია წარმოებს მილების შევსების გზით ქლორის (ქლორიანი კირის) ხსნარით, რომელიც შეიცავს 75-დან-100 მგ/ლ-მდე აქტიურ ქლორს (ქსელის დაბინძურების ხარისხის, მისი ცვეთისა და სანიტარიულ-ეპიდემიური მდგომარეობის შესაბამისად). ქსელში აქტიური ქლორიანი ხსნარის შეტანა გრძელდება მანამ, სანამ მისი მიწოდების ადგილიდან ყველაზე დაცილებულ წერტილში აქტიური ქლორის შემცველობა არ იქნება მოცემული დოზის არანაკლებ 50%. ამ მომენტიდან წყდება ხსნარის მიწოდება და ქსელს ტოვებენ შევსებულს არანაკლებ 6 საათისა. კონტაქტის დამთავრების შემდეგ ქლორიან წყალს უშვებენ და ქსელს რეცხავენ სუფთა წყალსადენის წყლით. გარეცხვის დამთავრებისას (წყალში 0,3-0,5 მგ/ლ ნაშთი ქლორის შემცველობისას) ქსელიდან იღებენ სინჯებს საკონტროლო ბაქტერიოლოგიური ანალიზისათვის. დეზინფექცია ჩაითვლება დამთავრებულად, თუ ერთი წერტილიდან მიმდევრობით აღებული ორი ანალიზის შედეგი დამაკმაყოფილებელი იქნება.

ქსელის გაუსნებოვნებისათვის ქლორიანი ხსნარის მოცულობა გაიანგარიშება მილების შიდა მოცულობითა და 3-5% დამატებით (შესაძლებელი გადმოღვრა). მოცულობით 100 მ მილებისათვის 50 მმ დიამეტრისას, შეადგენს 0,2 მ3,
75 მმ – 0,5მ3, 100 მმ – 0,8 მ3, 150 მმ – 1,8 მ3, 200 მმ – 3,2 მ3, 250 მმ – 5 მ3.

გამორეცხვა- დეზინფექცია ხორციელდება სპეციალიზირებული სამონტაჟო ორგანიზაციის მიერ და სახელმწიფო სანიტარიული და ეპიდემიოლოგიური ზედამხედველობის სამსახურისა და ოპერაციის სამსახურის სავალდებულო ყოფნით, რომლებიც იღებენ წყლის ნიმუშებს ლაბორატორიული ანალიზისათვის. ლაბორატორიის წარმომადგენელი აკონტროლებს სადეზინფექციო ხსნარის მახასიათებლებს და განსაზღვრავს ქლორის რაოდენობას, რომელიც შეიცავს სარეცხი ხსნარში. ოპტიმალური შედეგის მიღების შემდეგ სახელმწიფო სანიტარიული და ეპიდემიოლოგიური ზედამხედველობის სამსახურის წარმომადგენელი ადგენს ოქმს, რომელშიც მითითებულია ტესტების შედეგები.

მილსადენის რეცხვითი სამუშაოები ცალკეულ მონაკვეთებზე (შიდა ქსელებზე არაუმეტეს 2 კმ) უნდა განხორციელდეს მანამ-სანამ მთლიანად არ იქნება მილის შიგა პერიმეტრი გასუფთავებული ჟანგისა და ნარჩენებისაგან, აგრეთვე არ იქნება მიღწეული ბაქტერიოლოგიურად მისაღები შედეგები, რომელიც უნდა დადასტურდეს წარმოების აქტში კომისიაში შემავალი სამსახურების წარმომადგენელთა ხელმოწერით.

გამორეცხვის დროს მონაკვეთზე სითხის სიჩქარე უნდა იყოს არანაკლები
V=1-3 მ/წმ, ხოლო წნევა მონაკვეთზე არა ნაკლები 1-2 კგძ/სმ2-ზე

გამოსარეცხი წყლის ეკონომიისა და გამორეცხვის ეფექტიური შედეგის მისაღწევად რეკომენდირებულია მილსადენის იმ მონაკვეთზე წყალთან ერთად შევუშვათ დაწნეხილი ჰაერი არა ნაკლები წყლის 50%-ისა და წნევით 0.5-1 ატმ-ით მეტი ვიდრე წყლისა, ჰაერის სიჩქარე დასაშვებია 2-3 მ/წმ-ში.

გადაღვრის ადგილად მხოლოდ გამორეცხვის დროს უმეტეს შემთხვევაში შიდა ქსელებზე შესაძლებელია იყოს მიჩნეული სანიაღვრე სისტემა, თუმცა ის უნდა იქნას შეთანხმებული შესაბამის სამსახურებთან.

ფორმატი	სტადია	ვარიანტი
A3	პ.პ.	1

პირობითი აღნიშვნები

შენიშვნები

შესრულების დროს ცვლილებების საჭიროების შემთხვევაში მიმართეთ საპროექტო სამსახურს

დამკვეთი

დამკვეთი 2020

შემსრულებელი

შ.პ.ს. "ჯორჯიან უოთერ ენდ უაუერი"
თბილისი, კოსტავას I შესახვევი, №33
ბენეფიციარი ექსპერტიზის და პროექტირების დეპარტამენტი-საპროექტო სამსახური

თარიღი

ნახაზი

წყალსადენის მილების გამორეცხვა-დეზინფექცია

მასშტაბი	ფურცელი №	ფურცლები
-	გ-6	13

მილსადენის რეცხვითი და სადეზინფექციო სამუშაოების მიმდევრობა;

ქლორირინამდე უნდა ჩატარდეს შემდეგი მოსამზადებელი სამუშაოები:

1. ჩატარდეს წინასწარი მოკვლევა მაგისტრალური მილსადენის ტექნიკურ მდგომარეობაზე, მასზე დაერთების რაოდენობაზე და წერტილებზე.
2.წინასწარ მომზადეს სამუშაოების წარმოებისთვის საჭირო ფართობი.
3. წინასწარ განისაზღვროს და მოხდეს შეთანხმება შესაბამის სამსახურებთან გადაღვრის ჩაშვების ადგილზე.
4. ინფორმირებულობა როგორც მომხმარებლის ასევე სანიტარული ზედამხედველობის სამსახურების.
5.წინასწარ დამონტაჟდეს წყლის, დაწნეხილი ჰაერისა და ქლორირების შესაბამისი დანადგარები.
6.წინასწარ დაკომპლექტდეს ლაბორატორიული სინჯებისათვის საჭირო მოწყობილობები.
7. უსაფრთხოების ზედმიწევნით დაცვის მიზნით მოწვეულ იქნან ქლორთან შეხებაში მყოფი სპეციალისტები.
8. მილსადენის პარამეტრებზე დაყრდნობით წინასწარ მომზადეს გამორეცხვა-დეზინფექციის რეგლამენტი, განისაზღვროს ცალკეული ელემენტების რაოდენობა, დოზები და დაყოვნების პროცედურები.
9.მაგისტრალურ მილსადენის გამოსარეცხ მონაკვეთზე მილში არსებული წყლის 30%-ის გადაღვრის შემდეგ უნდა დაიწყოს მისი შევსება ქლორირებული წყლით, უმჯობესია თუ არსებობს შესაძლებლობა ყოველ 500 მეტრზე მოეწყოს სინჯების აღება და ველოდებით ბოლო მონაკვეთამდე წინასწარ განსაზღვრული ქლორის ნარჩენ რაოდენობას არა ნაკლებ 50%-ისა საწყისთან შედარებით.
10. ქლორის დოზა განისაზღვრება მილის მოცულობასთან შეფარდებით და განისაზღვრება ფორმულით T=0.082*D*I*K/A, სადაც

T-მყარი ქლორშემცვლელი რეაგენტის სასაქონლო მასას დამატებული 5% დანაკარგები (კგ)
D-მილის დიამეტრი (მმ)
I-მილის სიგრძე (მ)
K-წინასწარ დადგენილი აქტიური ქლორის დოზა (მგ/ლ)
A-აქტიური ქლორის % რაოდენობა სასაქონლო მოცულობიდან (%)

მაგალითისთვის: K=40 მგ/ლ, D=400 მმ, I=1000 მ, A=18%, მივიღებთ
T=40*0,2*0.2*3,14*1000/18=27,9+5%=29.2 კგ, ანუ 18%-იანი სუფთა ქლორის შემცველი რეაგენტი საჭიროა 29,2 კგ.

11. ქლორირებული წყლით მილის შებსება უნდა მოხდეს V=1 მ/წმ სიჩქარით, და შევსების შემდეგ წნევა არ უნდა აღემატებოდეს 1-1.5 ატმ. (გამონაკლისის გარდა)
12.დაწნეხილი ჰაერის მოცულობა განისაზღვრება მილში არსებული წყლის მოცულობის 50%-ით და მისი მიწოდება უნდა მოხდეს V=2-3 მ/წმ სიჩქარით წნევით

0.5-1 ატმ მეტი ვიდრე სითხის იქნება მილში, კომპრესორის წარმადობა განისაზღვრება ფორმულით; Q=q*V/2t, სადაც

Q-კომპრესორის წარმადობა (მ3/წთ) +12% დანაკარგი
q-წყლის მოცულობა მილში (მ3)
t-მიწოდების ხანგძლივობა (წთ)
V-სითხის დინების სიჩქარე (მ/წმ)

მაგალითისთვის; D=400 მმ, I=1000 მ, t=45 წთ, მაშინ მივიღებთ
Q=0,2*0,2*3,14*1000*1/90=0.7 მ3/წთ+12%=0.8-1 მ3/წთ, PN8, რესივერით.

დეზინფექციის შემდეგ იწყება გამორეცხვითი პროცედურები სუფთა სტანდარტული საექსპლუატაციო წყლით, მანამ-სანამ წყალი არ მიიღებს სტანდარტულ ფერს და ქლორის ნარჩენი არ იქნება ზღვას დაბლა ანუ მაქსიმუმ- 0.3-0.5 მგ/ლ-ზე. გაზავებული წყალ-ქლორიანი მასის გადაღვრის (ჩაშვების) ადგილი წინასწარ უნდა შეთანხმეს შესაბამის სამსახურებთან.

გაზავების გარეშე დაუშვებელია:-საკანალიზაციო ქსელში, მინდორ-ველზე თუ ტყით საფარ ადგილებში, ხევში, მდინარეში ან სანიაღვრეში.

ფორმატი	სტადია	ვარიანტი
A3	პ.პ.	1

პირობითი აღნიშვნები

შენიშვნები

შესრულების დროს ცვლილებების საჭიროების შემთხვევაში მიმართეთ საპროექტო სამსახურს

დამკვეთი

დამკვეთი	2020
შემსრულებელი	

შ.პ.ს. "ჯორჯიან უოთერ ენდ ფაუერი"
თბილისი, კოსტავას I შესახვევი, №33
ტექნიკური ექსპერტიზის და პროექტირების დეპარტამენტი-საპროექტო სამსახური

თარიღი	
ნახაზი	წყალსადენის მილების გამორეცხვა-დეზინფექცია

მასშტაბი	ფურცელი №	ფურცლები
-	გ-7	13

მილსადენის რეცხვითი და სადენზიფექციო სამუშაოების დროს დაერთებისა და გადაღვრის ადგილების შერჩევა

მილსადენის რეცხვითი და სადენზიფექციო სამუშაოების დროს აუცილებელია გამრეცხი სასმელი წყლის აღების წყარო, რომელის შერჩევის დროს აუცილებელია გავითვალისწინოთ საპროექტო მონაკვეთის ადგილ მდებარეობა, კერძოდ;
-ქსელზე ავარიის აღმოფხვრის შემთხვევაში ის შესაზლებელია იყოს არსებილი ქსელი
-ახალი ქსელის მოწყობის დროს შესაძლებელია იყოს არსებულთან დაერთების ვარიანტი
-ახალ განაშენიანების პირობებში კი, შემოტანით ან რადიუსზე სიახლოვეთ არსებულ ქსელიდან დროებითი დაერთება
სამივე ვარიანტი განიხილება პროექტირების დროს და ის ასახულია სახარჯთაღრიცხვო ღირებულებაში ინდივიდუალურად განფასების კოდების მიხედვით, რაც მიუთითებს ყველა პასუხისმგებლობის კონტრაქტორთან გადასვლაზე, ამის გარდა ნებისმიერ შემთხვევაში, დაერთების ადგილი და წყლის ხარჯი კონტრაქტორმა უნდა შეათანხმოს კომპანიის რეგიონის ბიზნესცენტრთან და სადისპეჩეროსთან, აგრეთვე კონტრაქტორი ვალდებულია წინასწარ განსაზღვროს დაერთების მილის დიამეტრი მის ხელთ არსებული ტუმბოს მახასიათებლებიდან გამომდინარე, გასათვალისწინებელია-რომ საპროექტო დოკუმენტაციის უმეტეს ნაწილში დაერთების ადგილი ან ტიპი არ იქნება მითითებული.

ახლა რაც შეეხება გამორეცხვა-დეზინფექციის დროს გადამღვრელის ადგილის შერჩევას, მის დიამეტრს და მიმღების წარმადობას, ყოველივე ზემოდ ხსენებული უნდა იქნას ჰარმონიაში გამორეცხვა-დეზინფექციის მეთოდთან, კერძოდ;
-როცა პროცედურა ხორციელდება მხოლოდ წყლით
-ან დაწნეხილი ჰაერის დახმარებით პარარერულ რეჟიმში
-და კიდევ დაბინძურების ხარისხზე
ნებისმიერი შემთხვევა განიხილება ადგილზე სამუშაოს წარმოების დროს და კონტრაქტორი ვალდებულია შეარჩიოს პროცედურების რეჟიმი ისე-რომ არ დაირღვეს რეგლამენტი, გასათვალისწინებელია წყალ-ჰაერით ერთობლივი გამოყენება ამცირებს წყლის ხარჯს, ზრდის დინების სიჩქარეს და გადაღვრის მიმღებში ამცირებს წყლის მოცულობას, რაც მთლიანობაში მიმღების გამტარიანობაზე დადებითად აისახება.

მილსადენის რეცხვითი და სადენზიფექციო სამუშაოების დროს დამატებითი ფასონური დეტალების ჩამონათვალი და მოწყობის პირობითი მითითება

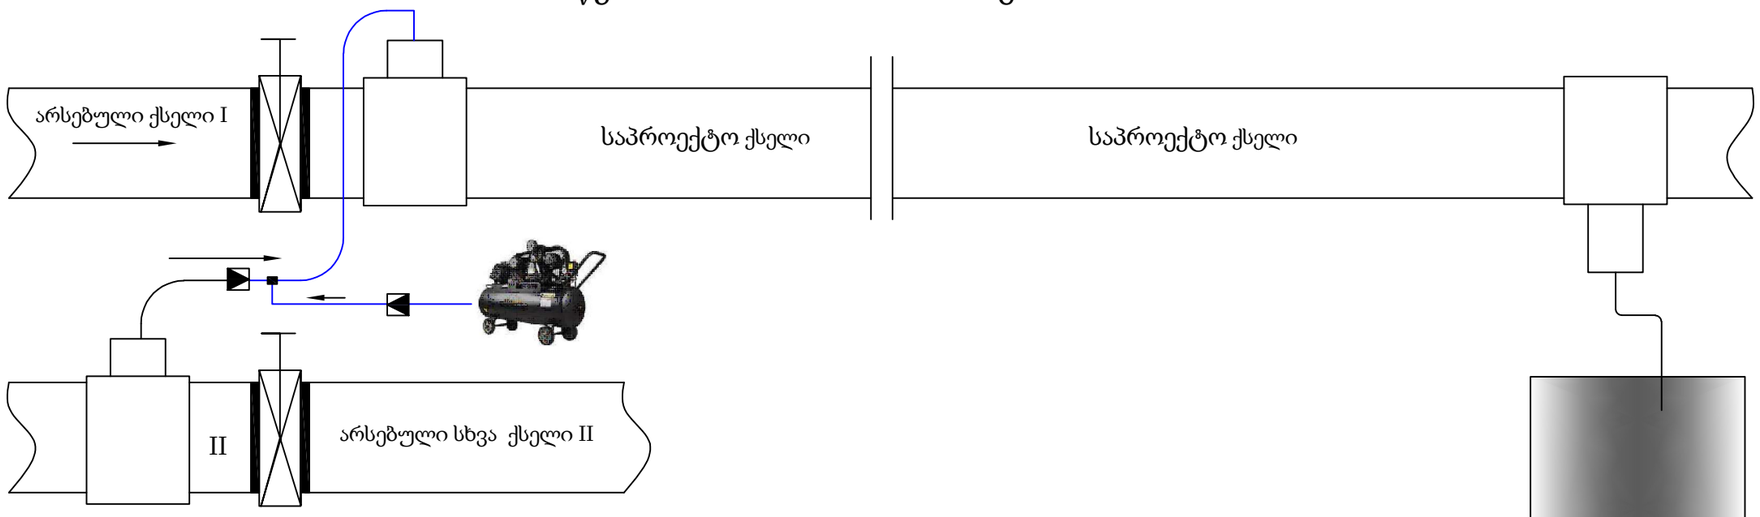

არსებული ქსელი I , რაც ნიშნავს საპროექტო ქსელის დაერთებას არსებულთან და წყლის რესურსად მისი გამოყენება

არსებული სხვა ქსელი II , რაც ნიშნავს საპროექტო ქსელის დაერთებას არსებულ სხვა ქსელთან და წყლის რესურსად მისი გამოყენება, აგრეთვე I-II ვარიანტებზე დაწნეხილი ჰაერის ჩართვა პარარერულ რეჟიმში.

ფორმატი	სტადია	ვარიანტი
A3	გ.პ.	1

პირობითი აღნიშვნები

შენიშვნები

შესრულების დროს ცვლილებების საჭიროების შემთხვევაში მიმართეთ საპროექტო სამსახურს

დამკვეთი

დამკვეთი 2020

შემსრულებელი

შ.პ.ს. "ჯორჯიან უოთერ ენდ ფაუერი"
თბილისი, კოსტავას I შესახვევი, №33
ტექნიკური ექსპერტიზის და პროექტირების დეპარტამენტი-საპროექტო სამსახური

თარიღი

ნახაზი

გამორეცხვა- დეზინფექციის დროს დაერთებისა და გადაღვრის ადგილების შერჩევა

მას'შტაბი	ფურცელი №	ფურცლები
-	გ-8	13

თვითდინებითი საკანალიზაციო ქსელის შემოწმება ჰერმეტულობაზე

თვითდინებითი საკანალიზაციო ქსელის შემოწმება ჰერმეტულობაზე ხორციელდება ორ ეტაპად;
1.მილსადენის ტესტირება ჭების გარეშე
2.ჭებთან ერთად ერთობლივად СНиП 3.05.04
პირველადი გამოცდა უნდა ჩატარდეს ტრანშეის შევსებამდე, სადც გამოცდის მონაკვეთი უნდა შეივსოს რელიეფური პროფილის შესაბამისად და გაგრძელდეს მინიმუმ 15 წუთით, ხოლო საბოლოო გამოცდა უნდა ჩაუტარდეს ტრანშეის შევსების შემდეგ და უნდა გაგრძელდეს 48 საათი, მონაკვეთების სიგრძე დასაშვებია 20-100 მ, ან რელიეფის შესაბამისად სადაც სითხის სიმაღლე არ უნდა აღემატებოდეს 2.5 მ.
მომქმედ საკანალიზაციო ქსელში გამდინარე სითხე გასაბერი სპეციალური ბუშტით უნდა ჩაიკეტოს იმ მონაკვეთზე სადაც შესაძლებელი იქნება რელიეფიდან გამომდინარე ისე-რომ სითხის სიმაღლე ჭაში არ უნდა აღემატებოდეს 2.5 მეტრს, ეს იქნება პირველადი გამოცდა ჰერმეტულობაზე, ხოლო ახალი ქსელი უნდა შეივსოს შემოტანილი წყლით იგივე მეთოდით, მისი რეგულიარული შემოტანა არაა საჭირო რადგან მისი გაგრძელება მოხდება სხვა მონაკვეთებზე, შესაძლებელი და დასაშვებია დამატებითი მოცულობის შემოტანა.

საკანალიზაციო ჭების შემოწმება ხორციელდება მილსადენთან ერთად, მომქმედი ან ახალ ქსელში სითხის შეტბორვის ხარჯზე ექსპლუატაციისთვის დასაშვებ დონეზე, რაც არ უნდა აღემატებოდეს 2.5 მეტრს.

მილსადენის თუ ჭის შემთხვევაში თუ ადგილი ექნება გაჟონვას ის უნდა იქნეს შეკეთებული დაზიანებული ადგილის მასალის მახასიათებლებთან შესაბამისი მასალით.

ფორმატი	სტადია	ვარიანტი
A3	მ.პ.	1

პირობითი აღნიშვნები

შენიშვნები

შესრულების დროს ცვლილებების საჭიროების შემთხვევაში მიმართეთ საპროექტო სამსახურს

დამკვეთი

დამკვეთი 2020

შემსრულებელი

შ.პ.ს. "ჯორჯიან უოთერ ენდ ფაუერი"
თბილისი, კოსტავას I შესახვევი, №33
ტექნიკური ექსპერტიზის და პროექტირების დეპარტამენტი-საპროექტო სამსახური

ობიექტი

ნახაზი

საკანალიზაციო მილის გამოცდა ჰერმეტულობაზე

მასშტაბი	ფურცელი №	ფურცლები
-	გ-9	13

წყალსადენისა და წყალარინების მილსადენების მოწყობის დროს წყლის ამოტუმბვა-დაგაგდების სამუშაოები

წყალსადენისა და წყალარინების მილსადენების მოწყობის დროს წყლის ამოტუმბვა-დაგაგდების სამუშაოების ძირითადი მიზეზია ორი გარემოება;

1.როცა ხდება მომქმედი ქსელის შეცვლა, სარემონტო ან სარეაბილიტაციო სამუშაოები.

2.როცა ადგილი აქვს მიწისქვეშა დრენაჟის წყლების არსებობას

აღნიშნული მდგომარეობის განმუხვტა ისე-რომ ხელი არ შეეშალოს საპროექტო დავალებით გაწერილ სამუშაოებს, მოცულობებში დამატებით აისახება მონაკვეთზე წყლის გადატუმბვა სხვა წინასწარ განსაზღვრულ და შეთანხმებულ ადგილებში, წყლის გადაბუმბვისთვის საჭიროა შეირჩეს კონკრეტული წარმადობის ტუმბო თავისი ტიპის შესაბამისად და დამატებით მოეწყოს დროებითი ქსელი.

საერთოდ მომქმედი ქსელზე ჩასატარებელი სამუშაოების დროს ყოველთვის გასათვალისწინებელია წყლის ამოტუმბვითი სამუშაოები, რომლის ტუმბოს წარმადობა განისაზღვრება ქსელის დიამეტრისა და შესაძლო სამონტაჟო ჩამკეტი არმატურის დაზიანების შემთხვევაში დაღვრილი სითხის მასის შესაბამისად, უმეტეს შემთხვევაში წინასწარ შერჩეული პარამეტრები ვერ აკმაყოფილებს ფაქტიურ მოცულობებს, რის გამოც დასაშვებია მასში ცვლილებების შეტანა ზედამხედველი სამსახურის დამოწმებით.

რაც შეეხება გრუნტის წყლებს, ის დადგენილ უნდა იქნას წინა საპროექტო კვლევების დროს, როგორც დრენაჟის წყლების მოცულობის აგრეთვე ატმოსფერული ნალექების დროს შესაძლო გაზრდაზე, რომელიც როგორც პირველ შემთხვევაში ვერ იქნება ზუსტი, რის გამოც მისი მოცულობები დგინდება ფაქტიური სამუშაოების ხარჯზე.

წყალსადენისა და წყალარინების მილსადენების მოწყობის დროს წყლის ამოტუმბვა-დაგაგდების სამუშაოების წარმოების დროს გაითვალისწინეთ შემოსული წყლის მოცულობა და მისი შესაბამისი წარმადობის ტუმბო, დროებითი ბაიპასის მილის დიამეტრი, სიგრძედ მიიღეთ 50 მ, ხოლო დროის ხანგძლივობა, წყალსადენის დროს 4 საათი და კანალიზაციის დროს ყოველ 50 მეტრზე 48 საათი

ფორმატი	სტადია	ვარიანტი
A3	პ.პ.	1

პირობითი აღნიშვნები

შენიშვნები

შესრულების დროს ცვლილებების საჭიროების შემთხვევაში მიმართეთ საპროექტო სამსახურს

დამკვეთი

დამკვეთი 2020

შემსრულებელი

შ.პ.ს. "ჯორჯიან უოთერ ენდ ფაუერი"

თბილისი, კოსტავას I შესახვევი, №33

ტექნიკური ექსპერტიზის და პროექტირების დეპარტამენტი-საპროექტო სამსახური

თარიღი

ნახაზი

ავარიის ადგილზე წყლის ამოტუმბვა-გადაგდება

მასშტაბი	ფურცელი №	ფურცლები
-	გ-10	13

წყალსადენის პოლიეთილენის მილების ურთიერთ დაერთება

პოლიეთილენის მილების ურთიერთ შედუღება;
-პ.ე. მილების ურთიერთ შედუღება, ფიტინგებისა და სამონტაჟო არმატურის მოწყობა ხორციელდება თანმიმდევრობით და სხვადასხვა მეთოდით, მთავარია ნებისმიერ შემთხვევაში დაცულ იქნას მოსაწყობი მილის მახასიათებლებში მითითებული პროცედურები, უმთავრესად აუცილებელია დაცული და შერჩეულ იქნას შედუღების ტიპი, ტემპერატურა მილის მასალის შესაბამისად. ამის გარდა ნებისმიერ შემთხვევაში საჭიროა მოხდეს 2-3 წერტილის ტესტური შედუღება-გამოცდა, რის შემდეგაც შესაძლებელი იქნება მუშაობის გაგრძელება. შედუღების გარდა არსებობს შეწებვითი, ელ. ქუროებით და მექანიკური გადამყვანებით მილებისა თუ სამონტაჟო არმატურის ურთიერთ შეკავშირება.
-ნებისმიერი სამუშაოები რომელიც დაკავშირებულია მილსადენის მოწყობასთან უნდა ახორციელებდეს სპეციალურად მომზადებული პერსონალი, წინაღმდეგ შემთხვევაში მისი მედეგობა ან კიდევ საექსპლუატაციო ხანგძლივობის დრო ვერ იქნება გარანტირებული.
(PE) პოლიეთილენის მილები და ფიტინგები უნდა შესრულდეს DIN 8074/75 და DIN 12201 მოთხოვნებით ან ექვივალენტური სტანდარტების შესაბამისად, ხოლო მაღალი სიმკრივის (PE) HDPE (SDR) მილები და ფიტინგები შესრულდეს DIN 16892 და DIN 16893 მოთხოვნებით ან ექვივალენტური სტანდარტების შესაბამისად.
-პოლიეთილენის მილების საექსპლუატაციო დროის ხანგძლივობას მისი საუკეთესო მახასიათებლების გარდა განსაზღვრავს ურთიერთ დაერთების ტიპები და შეერთების ხარისხი, კერძოდ შესაძლებელია მილების ურთიერთ დაკავშირება მოხდეს, შეწებვითი, ე. ქუროს და ურთიერთშედუღების მეთოდით, ნებისმიერ შემთხვევაში პირველ რიგში გასათვალისწინებელია მილის მასალა, შედუღების ტიპი, ატმოსფერული ტემპერატურა და მისი მოწყობის სტრუქტურა.
-მილსადენის ურთიერთ დაკავშირებამდე-როცა გადაწყდება შეერთების ტიპი აუცილებელია განხორციელდეს ტესტური იგივე დაერთებები, რისი დადებითი შედეგის შემდეგ შესაძლებელია განხორციელდეს გეგმური სახაზო დაერთებები.
-ნებისმიერი ურთიერთ დაერთებების ტიპები უნდა იქნას შერჩეული მილის მახასიათებლების მიხედვით, რაც თავისთავად გულისხმობს მისი მოწყობისთვის საჭირო და შესაბამის დანადგარებს თუ საშუალებებს, აუცილებელია მილსადენის ქარხნული საპასპორტო მონაცემები და მეთოდი ნებისმიერი დაერთებისადმი.
-პირობითად განვიხილოთ (PE) მილის ურთიერთ დაერთება შედუღების მეთოდით;
1.(PE) მილების ურთიერთშედუღების მეთოდით არის ყველაზე გავრცელებული თავისი ეკონომიურობით, მაგრამ მის შესრულებას თან ახლავს გაუთვალისწინებელი გარემოებები, როგორიცაა (PE) სხვადასხვა მწარმოებლის მიერ მოწოდებული მილებსა თუ ფიტინგების დეტალები, ასეთ შემთხვევაში აუცილებელია სხვადასხვა მწარმოებლის მიერ მოწოდებული მასალის დეტალური შემადგენლობა და რეგლამენტი თუ რა ანალოგებთანაა შესაძლებელი ურთიერთდაერთება თავისი მეთოოლოგიით.
2.შედუღების ნებისმიერი ადგილი უნდა იქნას შემოწმებული "შედუღების ხარისხზე", რომელიც ხორციელდება ინდივიდუალურად სამი მეთოდით; I-ვიზუალური. II-ულტრა-ხმოვანით. III-რენტგენული მეთოდით , ამის გარდა ტესტური მონაკვეთი მოწმდება გაჭიმვაზე და რკალურ დუგზე.
-ნებისმიერ შემთხვევაში შედუღების ხარისხი უნდა აკმაყოფილებდეს მილის მახასიათებლებს.
-(PE) მილების ურთიერთშედუღება უნდა განხორციელდეს "Plastics pipes and fittings - Butt fusion jointing procedures for polyethylene (PE) pipes and fittings used in the construction of gas and water distribution systems" ISO 21307-2011-ის შესაბამისად, სადაც ფიტინგებზე ISO 8085-2, ჰაერგამტარებისთვის ISO 4437, წყალსადენი მილებისთვის ISO 4427, შედუღების დანადგარები ISO 12176-1, შდუღების პროცედურები ISO/TC 10839, ძირითადად აღნიშნული სტანდარტები ვრცელდება (PE) მილებზე, რომლის კედლის სისქე არ აღემატება 70 მმ, თუ ის იქნება 70 მმ-ზე მეტი, აუცილებელია კონსულტაცია მწარმოებელთან, როგორც შედუღების მეთოდზე ასევე შედუღების დანადგარზე.

ტესტური შემოწმების ნიმუში

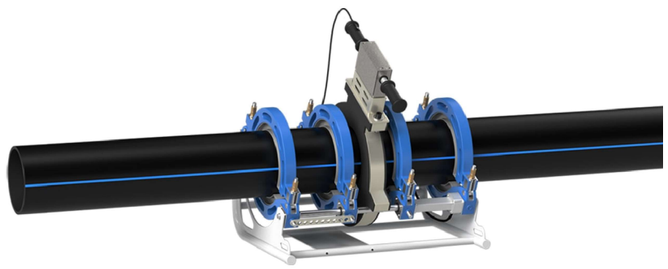

ვიზუალური დაკვირვების ნიმუში

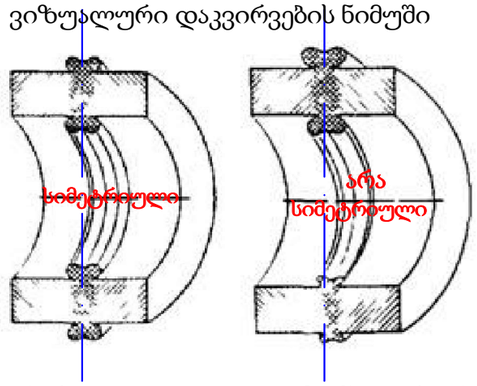

ელ. ქუროთი შემოწმების ნიმუში

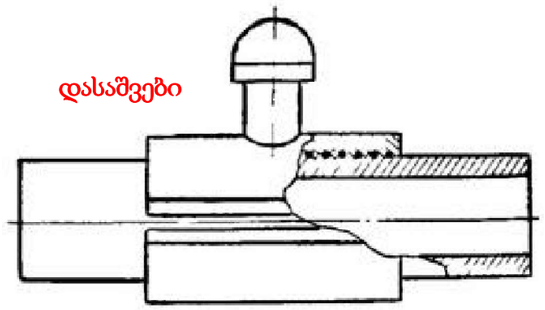

ელ. ქუროთი შემოწმების ნიმუში

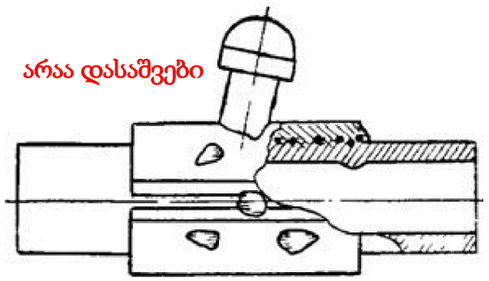

ულტრახმოვანი აპარატი

მაგნიტური აპარატი

რეტგენული აპარატი

ვიზუალურის შაბლონი

კომბინირებული შედუღების ხარისხის მაჩვენებელი აპარატურით შესაძლებელია შემოწმდეს ნებისმიერი მასალის მილსადენები

ფორმატი	სტადია	ვარიანტი
A3	პ.პ.	1

პირობითი აღნიშვნები

შენიშვნები

შესრულების დროს ცვლილებების საჭიროების შემთხვევაში მიმართეთ საპროექტო სამსახურს

დამკვეთი

დამკვეთი 2020

შემსრულებელი

gwp
MORE THAN JUST WATER
შ.პ.ს. "ჯორჯიან უოთერ ენდ ფაუერი"
თბილისი, კოსტავას I შესახვევი, №33
ტექნიკური ექსპერტიზის და პროექტირების დეპარტამენტი-საპროექტო სამსახური

თარიღი

ნახაზი

სხვადასხვა მასალის მილების შედუღების ხარისხის შემოწმება

მასშტაბი	ფურცელი №	ფურცლები
-	გ-11	13

საგზაო ასფალტის მოწყობის მეთოდი არასებულ და საპროექტო ჭების არსებობის დროს

საგზაო ასფალტის მოწყობა საპროექტო სარეაბილიტაციო მონაკვეთზე ექვემდებარება სპეციალურ რეგლამენტს, რომელიც მიზნათ ისახავს არსებულ ან ახალ სათვალთვალო ჭების გარშემო, როგორც მოტკეპნით ასევე ასფალტის დაგების მითითებებს, კერძოდ აუცილებელია მომქმედი თუ ახალი სათვალთვალო ჭების რგოლების სიმაღლე უნდა აიწიოს სხვა დამათებითი რგოლით მოსაწყობი გზის ნიშნულიდან მინიმუმ 500 მმ და თან მასზე მოეწყოს ან თავისივე სტანდარტული სახურავის ფილა ან უნდა მოხდეს ხელოვნური დროებითი ჰერმეტული დახურვა.

რეგლამენტით გათვალისწინებული მითითებები;

1.უკვე საგზაო ინფრასტრუქტურის მოწყობის ნიშნულამდე მოყვანილი სათვალთვალო ჭების რგოლის სიმაღლე აიწიოს გზის საბოლოო ნიშნულიდან მინიმუმ 500 მმ.

2.ჭების ჰერმეტული დახურვა მოხდეს ან სტანდარტული სახურავის ფილით ან დროებითი ხელოვნური საფარით.

3.საგზაო სამუშაოების დროს შეტანილი ინერტული მასალების გაშლა-განაწილება ჭის რგოლის გარშემო 200 მმ -ის დიამეტრზე უნდა მოხდეს ხელით.

4.მოტკეპნითი სამუშაოები ჭის რგოლის გარშემო 500 მმ -ის დიამეტრით, უნდა შესრულდეს ხელის ვიბრო მექანიზმით მისი იმდენჯერ გავლით რომელიც დააკმაყოფილებს გზისთვის გათვალისწინებულ მოტკეპნის ხარისხს.

5.პირველადი თუ მეორადი უხეში ასფალტის შრის დაგების შემთხვევაშიც, მოტკეპნითი სამუშაოები უნდა შესრულდეს მე-4 პუნქტის შესაბამისად.

6.ჭის სახურავი ფილის ზედა ნიშნული მყარად დარეგულირდეს ასფალტის ბოლო შრის ზედა ნიშნულამდე.

7.საბოლოო ასფალტის შრის ჭების სახურავ ფილაზე გადავლის შემდეგ, მოიჭრას ჩასასვლელი ხუფის პერიმეტრზე და იგივე წესით (პნ-4)-ის მიხედვით გაუკეთდეს მოტკეპნითი სამუშაოები.

8.დაუშვებელია მომქმედ თუ ახალი სათვალთვალო ჭების თავზე ვერტიკალურად ან გვერდიდან 500 მმ-ამდე სადზაო მძლავრი ტექნიკით სამუშაოების წარმოება.

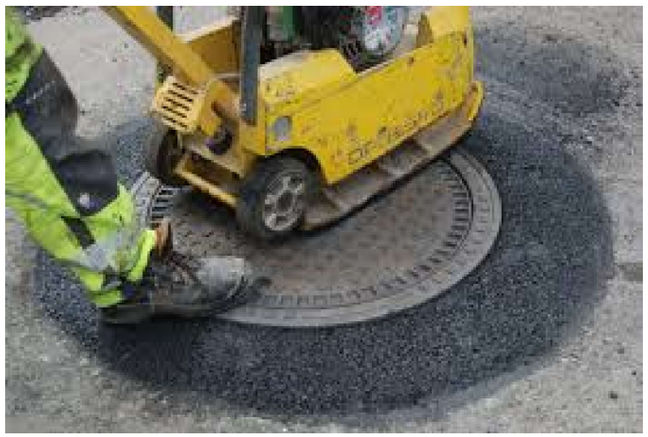

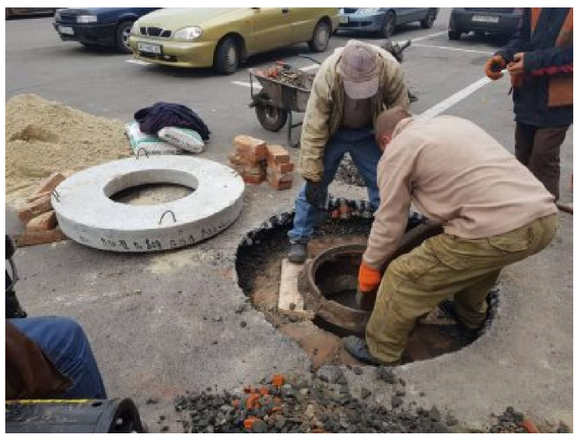

საგზაო ასფალტის მოწყობის სტანდარტები: СНиП II-К.3-62, СНиП 2.07.01-89, ГОСТ 22733-77, ISO 4389-84, ISO 9001-2000.

ფორმატი	სტადია	ვარიანტი
A3	ა.პ.	1

პირობითი აღნიშვნები

შენიშვნები

შესრულების დროს ცვლილებების საჭიროების შემთხვევაში მიმართეთ საპროექტო სამსახურს

დამკვეთი

დამკვეთი 2020

შემსრულებელი

შ.პ.ს. "ჯორჯიან უოთერ ენდ ფაუერი"
თბილისი, კოსტავას I შესახვევი, №33
ტექნიკური ექსპერტიზის და პროექტირების დეპარტამენტი-საპროექტო სამსახური

თარიღი

ნახაზი

საგზაო ასფალტის მოწყობის მეთოდი არასებულ და საპროექტო ჭების არსებობის დროს

მასშტაბი	ფურცელი №	ფურცლები
-	გ-12	13

შედუღების წერტილები ფოლადის მილსადენებში.
ძირითადი ტიპები, საპროექტო ელემენტები და ზომები
ISO 17659-2009; ISO 2046-73; ISO 6457-93

თანამედროვე შემდუღებლები მილების შესადუღებლად იყენებენ სამ ძირითად მეთოდს:

მექანიკური - ხახუნის ხარჯზე აფეთქების შედეგად
- თერმული - რომელიც ხორციელდება დნობის გზით, მაგალითად გაზის შედუღებით, პლაზმური ან ელექტრო სხივით.
- თერმომექანიკური - ხორციელდება მაგნიტიურად კონტროლირებადი რკალით, პირაპირა კონტაქტის მეთოდით.

შედუღების ნაკერის ტიპს, რომლებიც კლასიფიცირდება ოთხ მთავარ ჯგუფად: ჰორიზონტალური, ქვედა, ვერტიკალური და ზედა

შედუღების ელექტროდის ტიპები ГОСТ 9467-75. (ერთგვაროვანის დროს)

АНО-1, АНО-5А, АНО-6М, АНО-17, ОЗС-6о, ОММ5, ОМ-6

АНО-3, АНО-4, АНО-4ж; АНО-13, АНО-14, АНО-18, АНО-20, МР-3, РБУ-4, РБУ-5, ОЗС-3, ОЗС-4, ОЗС-6, ЗРС-1; УОНИИ-13/55У, У340/55

სხვადასხვა ფოლადის მარკის შედუღების ელექტროდები

Ст. 3, 10, 20	10Г2, 09Г2С	17ГС, 17Г1С, 15ГС, 16ГС	12Х1МФ, 15Х1МФ, 15Х1М1Ф	12Х18Н10Т, 10Х17Н13М3Т
Э42А	Э42А	Э42А	Э42А*	Э-10Х25Н13Г2
Э46А	Э50А	Э50А	Э-09МХ**	Э-11Х15Н25М6АГ2
Э50А	Э50А	Э50А	Э-09Х1М**	Э-10Х25Н13Г2
Э42А	Э50А	Э50А	Э50А**	АНЖР-2
Э50А		Э50А	Э-09Х1МФ	
Э42А				
Э50А				

გამოყენებადი სტანდარტები:

ISO 17659-2009; ISO 2046-73; ISO 6457-93
Гост 16037-80; ГОСТ 14098-91; ГОСТ 14098-2014;
ГОСТ 14098-85; ГОСТ Р 53192-2014;
ГОСТ 33976-2016; ГОСТ 16098-80; ГОСТ 16310-80;
ГОСТ Р 57180-2016; ГОСТ 3242-79;
ГОСТ 26388-84; ГОСТ 26389-84; ГОСТ 26294-84;
ГОСТ 19292-73; ГОСТ 23858-79

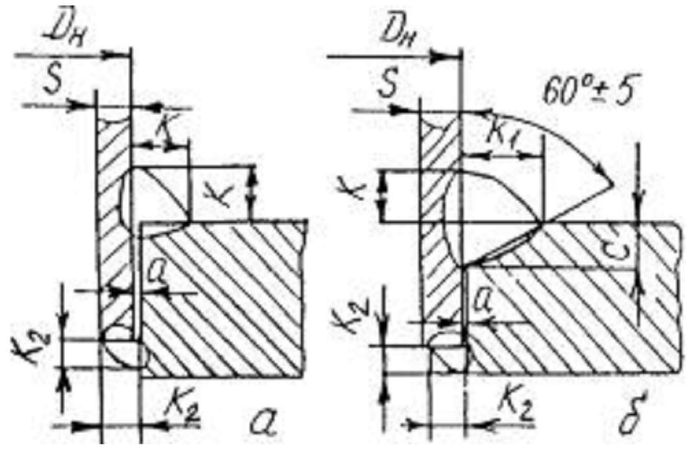

ფორმატი	სტადია	ვარიანტი
A3	მ.პ.	1

პირობითი აღნიშვნები

სტანდარტების მოთხოვნები ვრცელდება ყველა სამონტაჟო სამუშაოებზე მათ შორის ტრანშეის მოჭრა ამოვსებაზე

შენიშვნები

შესრულების დროს ცვლილებების საჭიროების შემთხვევაში მიმართეთ საპროექტო სამსახურს

დამკვეთი

დამკვეთი

შემსრულებელი

შ.პ.ს. "ჯორჯიან უოთერ ენდ ფაუერი"
თბილისი, კოსტავას I შესახვევი, №33
ტექნიკური ექსპერტიზის და პროექტირების დეპარტამენტი-საპროექტო სამსახური

თარიღი

ნახაზი

ფოლადის მილების შედუღების მეთოდოლოგია

მასშტაბი	ფურცელი №	ფურცლები
-	გ-13	13