

მრავალპროფილური საავადმყოფოს

მიმღების რეკონსტრუქცია

ქ. წყალტუბო

არქიტექტურული ნაწილი  
მუშა პროექტი



დაამკვეთი: შპს წყალტუბოს რაიონული საავადმყოფო  
Principal: ს/კ 221269963

ნარმომადგენელი: ლაშა შვანბერიძე  
თანამდებობა/სტატუსი: სამკურნალო და ლოჯისტიკის  
განყოფილების უფროსი

შემსრულებელი: შპს "აპექს სტუდიო 1" ს/კ 406177916  
Performer: LLC "Apex Studio 1" 406177916

მთ. არქიტექტორი: გ. ალექსიანდის

დამონტაჟო კედლების საერთო  
სიგრძე 14.75 ბრძ. მ.  
ფართი- 47.2 მ<sup>2</sup>.

ფორმატი PAPER SIZE	დკვეთა № CONTRACT №	პროექტის № PROJECT №	ფაილის სახელი FILE NAME
A-3	...	...	...
პროექტის აღნიშვნები			LEGEND
<div></div>			
შენიშვნები			NOTES
1. ნახაზზე ყველა ცვლილება მშენებლობის შეთანხმებული უნდა იყოს პროექტის ავტორთან. 2. ნახაზზეა ჩვენები მოცემულია მილიმეტრებში 3. 4.			
სტრუქტურული სქემა KEY PLAN			
<div></div>			
დამკვეთი PRINCIPAL		შპს წყალტუბოს რაიონული საავადმყოფო საიხ. ნომერი 221269963	
პროექტი PROJECT		გარედაკრფილი საავადმყოფო ბაღდადელი მიხეილის რეკონსტრუქცია	
მისამართი ADDRESS		ქ. წყალტუბო	
პროექტი №	00200109.		
CAD FILE №	00200109.		
თანამდებობა Position	სახელი, გვარი Name, Surname	ხელმოწერა Signature	
დირექტორი Director	ი. ბარნაბიშვილი I. Barnabishvili		
დირექტორი Director	ნ. ალექსიადის N. Aleksiadis		
პრ. მთ. არქ. Chief Architect	ნ. ალექსიადის N. Aleksiadis		
პრ. მთ. ტექნოლოგი Chief Technologist	თ. ჯომარჯიძე T. Jomarjidze		
კონსტრუქტორი Constructor			
შენსრულებ Performing work	ნ. ალექსიადის N. Aleksiadis		
შეამოწმა Checked by	ი. ბარნაბიშვილი I. Barnabishvili		
საავტორო უფლებები:		ნ. ალექსიადის N. Aleksiadis	
<div></div>			
LLC "Apex Studio 1"			
არქიტექტურული ნახედი			
მასშ. SCALE	1:100	თარიღი DATE OF ISSUE	19.03.2021
ნახაზი DRWG.	პროექტი (9)	პროექტის რევიზიები REVISIONS	პროექტი. REV. თარიღი DATE
		1	
		2	
		3	
სტადია STAGE	ინდექსი INDEX	ფურც. PAGES	
მუშა პროექტი Working Draft	A.01.3	10	

ფურცლის ზომა PAPER SIZE	დოკუმენტის № CONTRACT №	პროექტის № PROJECT №	ფაილის სახელი FILE NAME
A-3	...	...	...
პირობითი აღნიშვნები			LEGEND





 
1. ნახაზზე ყველა მცლილდება მხანგრძლივად  
მართანმართალი უნდა იყოს პირველის პირველი.
2. ნახაზზე ზომები მოცემულია მილიმეტრებით.
- 3.
- 4.

--

პროექტი PROJECT	მრავალპროფილური საავადმყოფო გადართობელი მიმღების რეკონსტრუქცია
--------------------	---

პროექტი №	00200109.
-----------	-----------

 CAD FILE №	00200109.
------------	-----------

თანამდებობა Position	სახელი, გვარი Name, Surname	ხელმოწერა Signature
დირექტორი Director	ი. ბარნაბიშვილი I. Barnabishvili	
დირექტორი Director	ნ. ალექსიადისი N. Aleksiadis	
პრ. მთ. არქ. Chief Architect	ნ. ალექსიადისი N. Aleksiadis	
პრ. მთ. ტექნოლოგი Chief Technologist	თ. ჯომარჯიძე T. Jomarjize	
კონსტრუქტორი Constructor		
შესასრულა Performing work	ნ. ალექსიადისი N. Aleksiadis	
შეამოწმა Checked by	ი. ბარნაბიშვილი I. Barnabishvili	

საავტორო უფლებები:	6.ალექსიადის N. Aleksiadis
--------------------	-------------------------------

**APEX**  
*Studio 1*


LLC "Apex Studio 1"

პროექტის სახელი

მასშ. SCALE	1:100	თარიღი DATE OF ISSUE	19.03.2021
----------------	-------	-------------------------	------------

ნახაზი DRWG.	ქორექტირება REVISIONS		
	№	ქორექტ. REV.	თარიღი DATE
	1		
	2		
	3		

სტადია STAGE	ინდექსი INDEX	ფურც. PAGES
მუშა პროექტი Working Draft	A.01.1	10



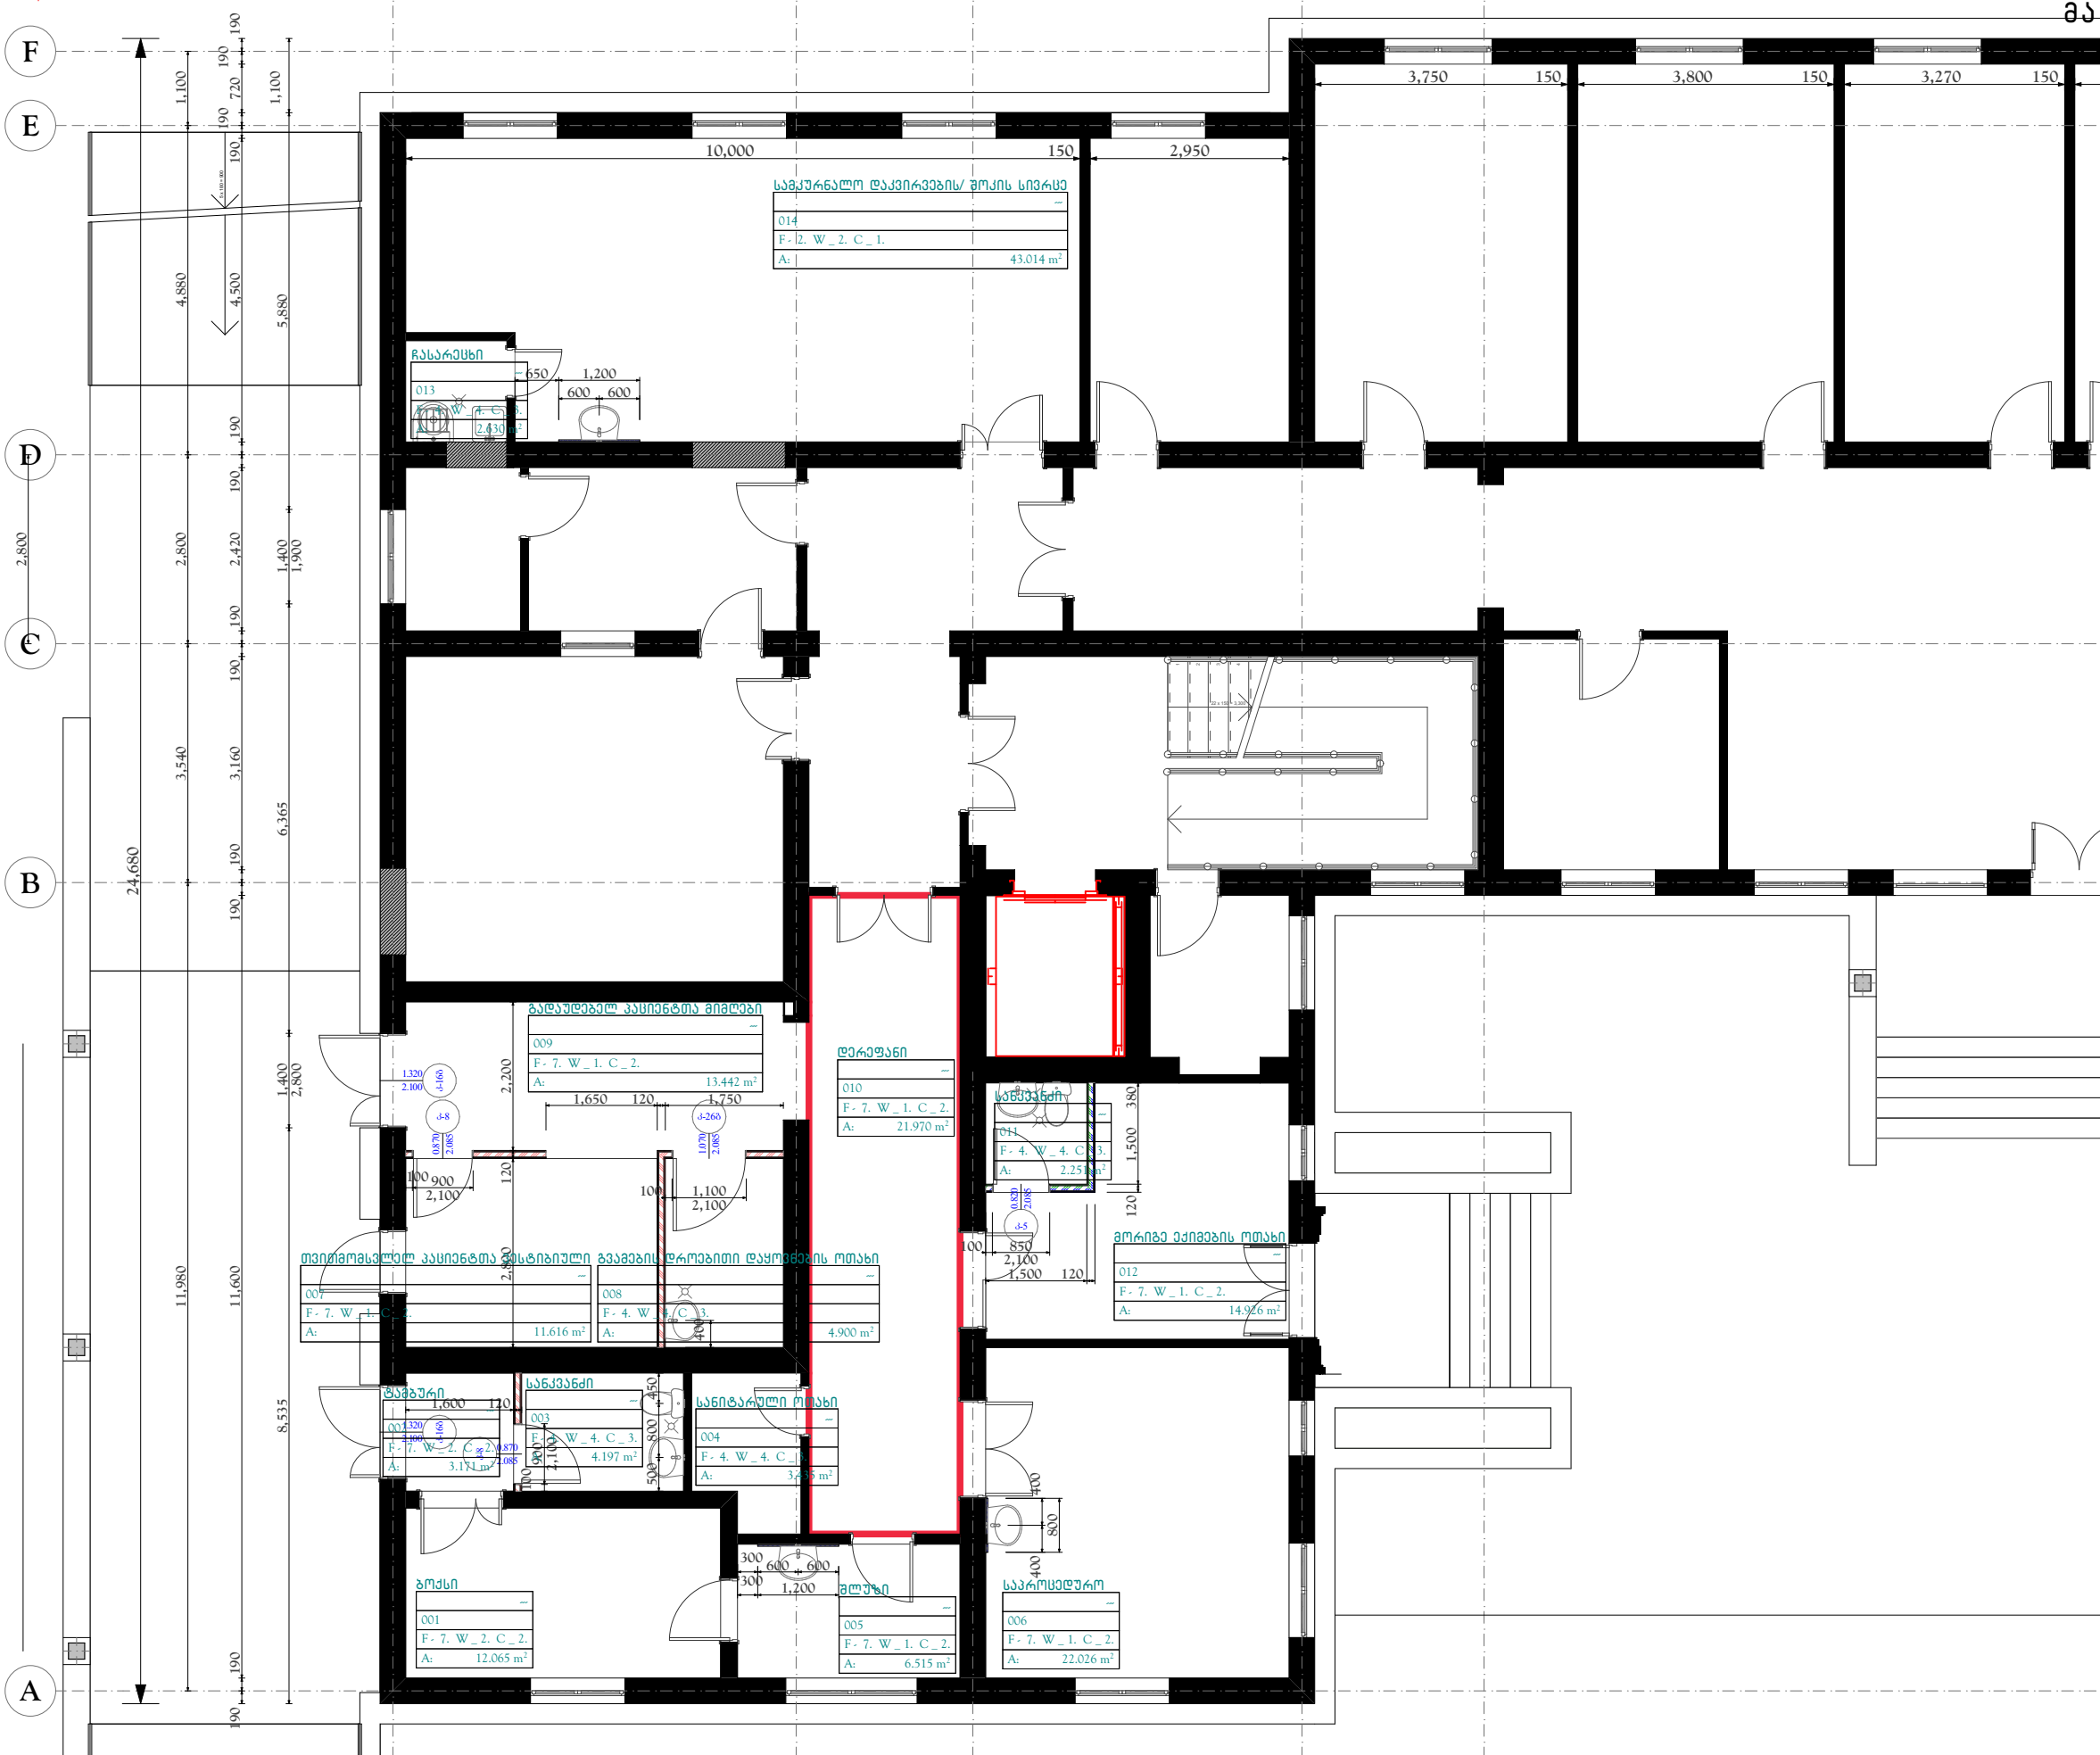


მასშტაბი 1 :100



პირი PAPER SIZE	დანიშნულება CONTRACT №	პროექტის PROJECT №	ფაილის სახელი FILE NAME
A-3	...	...	...
პროექტის აღნიშვნები			LEGEND
<div></div>			
მინიშვნები			NOTES
<div>1. ნახაზზე ყველა მასშტაბი შეესაბამება გეგმაში მოცემულს. 2. ნახაზზე ზომები მოცემულია მილიმეტრებში.</div>			
სიტუაციური სურათი KEY PLAN			
<div></div>			
დაკავშირებული PRINCIPAL			მან დასაწყისად რევიზორს წარმოადგინა საქმის დოკუმენტი 221269963
პროექტი PROJECT			გეგმვაში მოცემულია სათანადოდ დასაყვანილობის მიხედვით განმარტებული
მისამართი ADDRESS			ქ. თბილისი
<div></div>			
პროექტის №	00200109.		
CAD FILE №	00200109.		
თანამშრომელი Position	სახელი, გვარი Name, Surname	ხელმოწერა Signature	
დირექტორი Director	ი. ბარნაბიშვილი I. Barnabishvili		
დირექტორი Director	ნ. ალექსიძის N. Aleksiadis		
პრ. მთ. არქ. Chief Architect	ნ. ალექსიძის N. Aleksiadis		
პრ. მთ. ტექნოლოგი Chief Technologist	თ. ჯომარჯიძე T. Jomarjidze		
კონსტრუქტორი Constructor			
შესრულებული Performing work	ნ. ალექსიძის N. Aleksiadis		
შეამოწმა Checked by	ი. ბარნაბიშვილი I. Barnabishvili		
საატესტაციო უფლებები:			ნ. ალექსიძის N. Aleksiadis
<div></div>			
LLC "Apex Studio 1"			
პროექტის დანიშნულება			
მასშტაბი SCALE	1:100	თარიღი DATE OF ISSUE	19.03.2021
ნახაზი DRWG.	პროექტის სტადია	REVISIONS	
		№	შენიშვნა REV.
		1	თარიღი DATE
		2	
	3		
სტადია STAGE	ინდექსი INDEX	ფურც. # PAGES	
შუამდგომლობა Working Draft	A.01.2	10	

მასშტაბი 1 :100

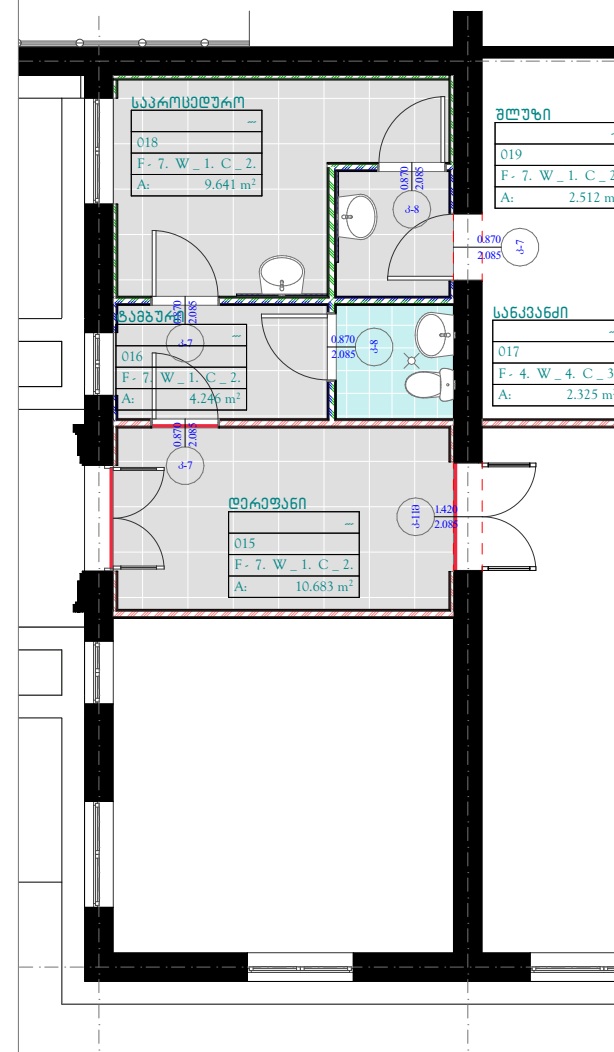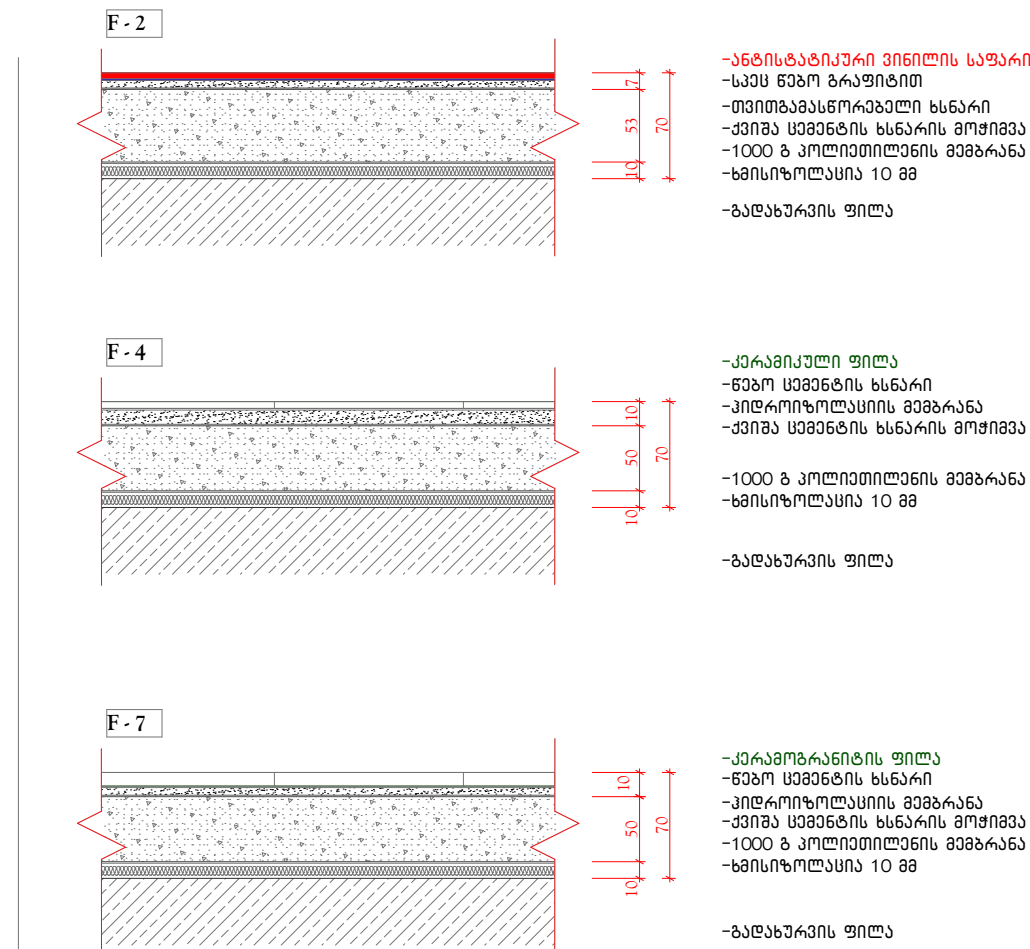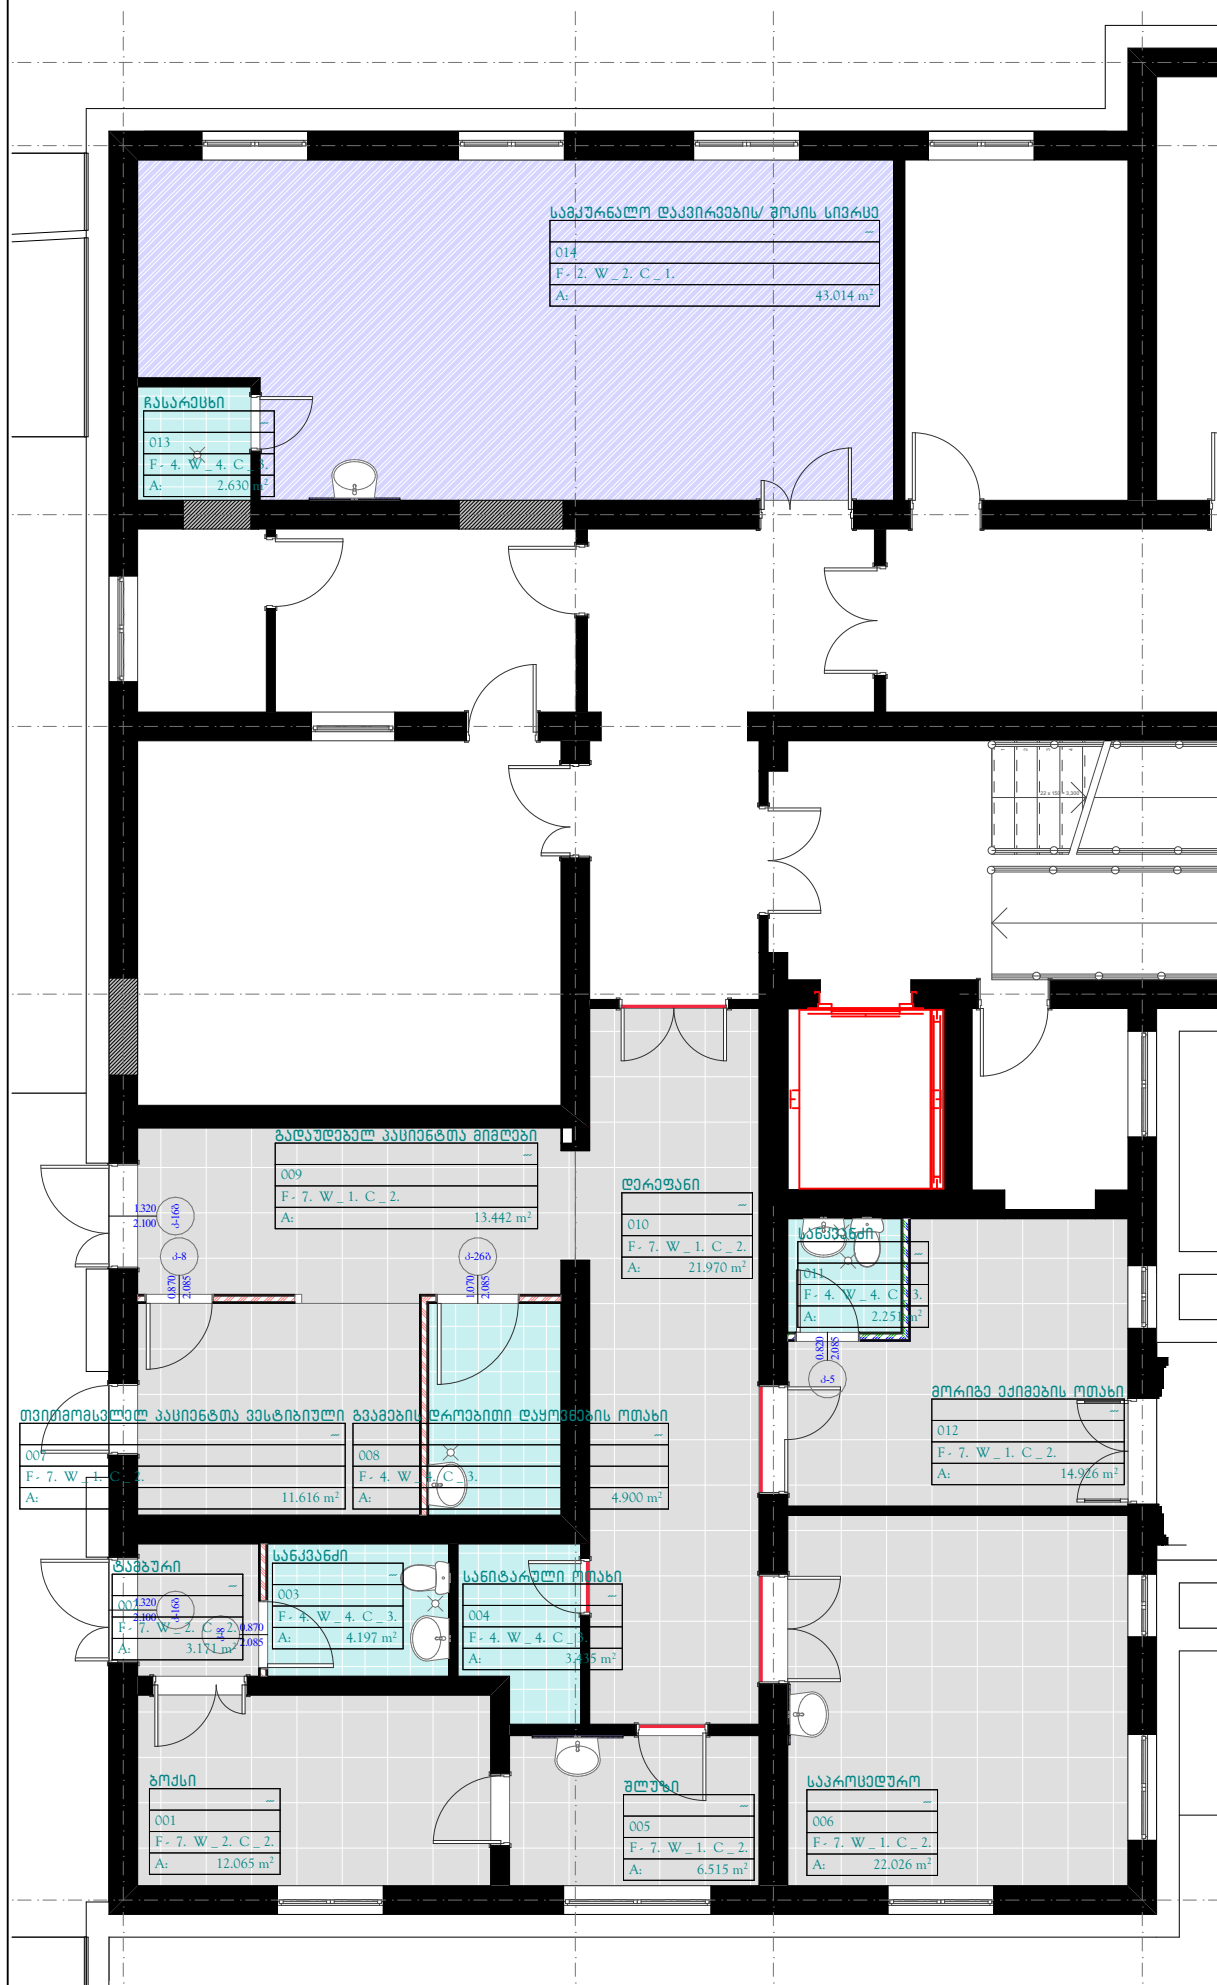

ანტისტატიკური ვინილის საფარი	46.02 მ²
------------------------------	----------

კერამოზრანის ფილა 149.6 მ<sup>2</sup>







 კერამიკული ფილა 19.74 მ²

ფურცლის ზოგადი PAPER SIZE	კონტრაქტის № CONTRACT №	პროექტის № PROJECT №	ფაილის სახელი FILE NAME
A3	...	...	...
პროექტის აღწერა			LEGEND
შენიშვნები			NOTES
1. ნახაზზე ყველა სვლილზეა მონიშნული შეთანხმებული უნდა იქონიოს პროექტის ავტორთან. 2. ნახაზზეა ჩართული მონიშნულია მიღებულია 3. 4.			
სტრუქტურის სურათი KEY PLAN			
დაამუშავა PRINCIPAL		მას. წყალტუბოს რაიონული საკანცელარია საიდ. ნომერი 221269963	
პროექტი PROJECT		მრავალპროექტული საკანცელარია მრავალპროექტული მიმდინარეობის რეგისტრაცია	
მისამართი ADDRESS		მ. წყალტუბო	
პროექტის №	00200109.		
CAD FILE №	00200109.		
თანამდებობა Position	სახელი, გვარი Name, Surname	ხელმოწერა Signature	
დირექტორი Director	ი. ბარნაბიშვილი I. Barnabishvili		
დირექტორი Director	ნ. ალექსიადის N. Aleksiadis		
პრ. მთ. არქ. Chief Architect	ნ. ალექსიადის N. Aleksiadis		
პრ. მთ. ტექნოლოგი Chief Technologist	თ. ჯომარჯიძე T. Jomarjidge		
კონსტრუქტორი Constructor			
შენახვა Performing work	ნ. ალექსიადის N. Aleksiadis		
შეამოწმა Checked by	ი. ბარნაბიშვილი I. Barnabishvili		
სააღმართო უფლებები:		ნ. ალექსიადის N. Aleksiadis	
APEX Studio 1			
LLC "Apex Studio 1"			
პროექტის სახელი			
მასშ. SCALE	1:100, 1:100	გარიცხის DATE OF ISSUE	19.03.2021
ნახაზი DRAWG.	კონსტრუქტორი N°	რევიზიები REVISIONS	
	1	კონსტრ. REV.	თარიღი DATE
	2		
	3		
სტადია STAGE	ინდექსი INDEX	ფურც. PAGES	
მუშა პროექტი Working Draft	A.01.3	10	

პირველი სართული  
ჭერის ტიპების სქემატური ნახაზი  
მასშტაბი 1:100

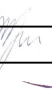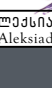

- ანტიკაპტერიული ალუმიინის  
ან ნესტამქალე თაბაშირმუყაოს  
შეიღებული ჭერი 43.01 მ²
- „არესტრონის“ ფირმის  
შეიღებული ჭერი 132.8 მ²
- კლასტიკის ან ნესტამქალე თაბაშირმუყაოს  
შეიღებული ჭერი 19.74 მ²

ფორმატი PAPER SIZE	დკვეთა № CONTRACT №	პროექტის № PROJECT №	ფაილის სახელი FILE NAME
A3	...	...	...
პროექტით აღნიშვნები			LEGEND
შენიშვნები			NOTES
1. ნახაზზე ყველა სილინგა მონახულებულია. შეთანხმებული უნდა იყოს პროექტის ავტორთან.			
2. ნახაზზე აღნიშნულია მოსაშენიანი მიწის ნაკვეთი.			
3.			
4.			
სიტუაციური სქემა KEY PLAN			
დამკვეთი PRINCIPAL		შპს წყალტუბოს რაიონული საავადმყოფო საი. ნომერი 221269963	
პროექტი PROJECT		მრავალპროექტული საავადმყოფო ბალნეოლოგიური მიმართულების რეკონსტრუქცია	
მისამართი ADDRESS		ქ. წყალტუბო	
პროექტი №		00200109.	
CAD FILE №		00200109.	
თანამდებობა Position	სახელი, გვარი Name, Surname	ხელმოწერა Signature	
დირექტორი Director	ი. ბარნაბიშვილი I. Barnabishvili		
დირექტორი Director	ნ. ალექსიადის N. Aleksiadis		
პრ. მთ. არქ. Chief Architect	ნ. ალექსიადის N. Aleksiadis		
პრ. მთ. ტექნოლოგი Chief Technologist	თ. ჯომარჯიძე T. Jomarjidze		
კონსტრუქტორი Constructor			
შეასრულა Performing work	ნ. ალექსიადის N. Aleksiadis		
შეამოწმა Checked by	ი. ბარნაბიშვილი I. Barnabishvili		
საავტორო უფლებები:		ნ. ალექსიადის N. Aleksiadis	
			
LLC "Apex Studio 1"			
არქიტექტურული ნახილი			
მასშ. SCALE	1:100	თარიღი DATE OF ISSUE	19.03.2021
ნახაზი DRWG. შერის ტიპები		კორექტირება REVISIONS	
		№	კორექტ. REV. თარიღი DATE
		1	
		2	
		3	
სტადია STAGE	ინდექსი INDEX	ფურც. PAGES	
მუშა პროექტი Working Draft	A.01.4	10	



**ექსპლიკაცია;**

ფურცლის ზომა PAPER SIZE	დოკუმენტის № CONTRACT №	პროექტის № PROJECT №	ფაილის სახელი FILE NAME
A3	...	...	...
პირობითი აღნიშვნები			LEGEND

იატაკის გივებოს სპეციფიკაცია;  
 კედლის გივებოს სპეციფიკაცია;  
 კედლის დამცავი გაბეპრების სპეციფიკაცია  
 ჭარის გივებოს სპეციფიკაცია.




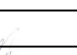



სართული	სათავსოს №	სათავსოს დასახელება	სათავსოს ფართობი მ <sup>2</sup>	სათავსოს კარიბეტრი მ	სათავსოს სიმაღლე მ
1	2	3	4	5	6
პირველი სართული	001	ბოქსი	12.07	14.92	3.2
	002	ტამბური	3.17	7.23	3.2
	003	სანკვანძი	4.2	8.3	3.2
	004	სანიტარული ოთახი	3.44	8.01	3.2
	005	შლუზი	6.51	10.63	3.2
	006	საპროცედურო	22.03	18.86	3.2
	007	თვითმომსვლელ კასიანტთა ვესტიბული	11.62	13.59	3.2
	008	ბვებავის ღროვებითი ღაჟოვნების ოთახი	4.9	9.1	3.2
	009	ბაღაუღებელ კასიანტთა მიღღები	13.44	17.13	3.2
	010	ღერაღანი	21.97	24.47	3.2
	011	სანკვანძი	2.25	6	3.2
	012	მორიბა ეჟიბების ოთახი	14.93	17.36	3.2
	013	ჩასარაჟნი	2.63	6.96	3.2
	014	სამჟურნალ ᦶკჟირვების/ შოჟის სივრცე	43.01	30.06	3.2
	015	ღერაღანი	10.68	13.8	3.2
	016	ტამბური	4.25	8.66	3.2
	017	სანკვანძი	2.32	6.1	3.2
	018	საპროცედურო	9.64	14.48	3.2
	019	შლუზი	2.51	6.4	3.2
ჯამური			195.57		

<p><b>იატაკის ტიპების სპეციფიკაცია</b>  <b>მოსაპირკეთებელი მასალის ფართი მ2</b></p>				
ანდისტატიკური ვინილი მ2	ვინილის კლინტუსი მ2	მეტლანი მ2	კერამოგრანიტი მ2	კერამოგრანტის კლინტუსი მ2
F - 2	F - 2p	F - 4	F - 7	F - 7p
7	8	9	10	11
			12.07	1.492
			3.17	0.723
		4.2		
		3.44		
			6.51	1.063
			22.03	1.886
			11.62	1.359
		4.9		
			13.44	1.713
			21.97	2.447
		2.25		
			14.93	1.736
		2.63		
43.01	3.006			
			10.68	1.38
			4.25	0.866
		2.32		
			9.64	1.448
			2.51	0.64
43.01	3.006		132.82	16.753
46.016		19.74	149.57	

ქედლის ტიპების სავსიფიქსირებული მოცულობის ფარგლებში მასალის ფართობი მ2		
ქედების ზედაპირის სავსიფიქსირებული მოცულობის ფართობი მ2	ქედების ზედაპირის სავსიფიქსირებული მოცულობის ფართობი მ2	ქედების ზედაპირის სავსიფიქსირებული მოცულობის ფართობი მ2
W_1	W_2	W_4
12	13	14
	47.744	
	23.136	
		19.92
		19.224
34.016		
60.352		
43.488		
		21.84
54.816		
78.304		
		14.4
55.552		
		16.704
	96.192	
44.16		
27.712		
		14.64
46.336		
20.48		
465.22	167.07	106.73

<b>ჭარის ტიპის სპეციფიკაცია</b> <b>მოსაპირებელი მასალის ფართობი მ2</b>		
ალუმინის ფარი m2	"არმსტრონგის" ფარის ფართობი m2	კლასტიკის ფართობი m2
C-1	C-2	C-3
15	16	17
	12.07	
	3.17	
		4.2
		3.44
	6.51	
	22.03	
	11.62	
		4.9
	13.44	
	21.97	
		2.25
	14.93	
		2.63
43.01		
	10.68	
	4.25	
		2.32
	9.64	
	2.51	
<b>43.01</b>	<b>132.82</b>	<b>19.74</b>


ქედლის დაზიანებული ბრ.გ.	18
	17.13
	24.47
	13.8
55.4	

შენიშვნები		NOTES	
1. ნახაზზე ყველა ცვლილება მხედველობისა შეთანხმებული უნდა იქნოს პროექტის ავტორთან.			
2. ნახაზებზე ზომები მოცემულია მილიმეტრებში			
3.			
4.			
სიტუაციური სემა KEY PLAN			
დამკვეთი PRINCIPAL		მა წყალტუბოს რაიონული საკანდმყოფო სად. ნოზიძე 221269963	
პროექტი PROJECT		მკადაპროექტორი საკანდმყოფო ბაღდადშვილი მიხეილის რაქონსტრაქტა	
მისამართი ADDRESS		ქ. წყალტუბო	
პროექტი №		00200109.	
CAD FILE №		00200109.	
თანამდებობა Position		სახელი, გვარი Name, Surname	ხელმოწერა Signature
დირექტორი Director		ი. ბარნაბიშვილი I. Barnabishvili	
დირექტორი Director		ნ. ალექსიადისი N. Aleksiadis	
პრ. მთ. არქ. Chief Architect		ნ. ალექსიადისი N. Aleksiadis	
პრ. მთ. ტექნოლოგი Chief Technologist		თ. ჯომარჯიძე T. Jomarjidge	
კონსტრუქტორი Constructor			
შეასრულა Performing work		ნ. ალექსიადისი N. Aleksiadis	
შეამოწმა Checked by		ი. ბარნაბიშვილი I. Barnabishvili	
საკატორე უფლებები:		ნ. ალექსიადისი N. Aleksiadis	
			
LLC "Apex Studio 1"			
არქიტექტურული ნახილი			
მასშ. SCALE	1:1.11, 1:1	თარიღი DATE OF ISSUE	19.03.2021
ნახაზი DRWG.	პეპელიკაჟი, 8	პროექტი REVISIONS	
		№	თარიღი DATE
		1	კორექტ. REV.
		2	
3			
სტადია STAGE	ინდექსი INDEX	ფურც. PAGES	
მუშა პროექტი Working Draft	A.01.8	10	


თავაზირებული კედლის ტიპების მოწყობის სქემა  
და სპეციფიკაციები

ფურცელის PAPER SIZE	დოკუმენტი № CONTRACT №	პროექტის № PROJECT №	ფაილის სახელი FILE NAME
A-3	...	...	...


პირდაპირი აღნიშვნები	LEGEND
----------------------	--------

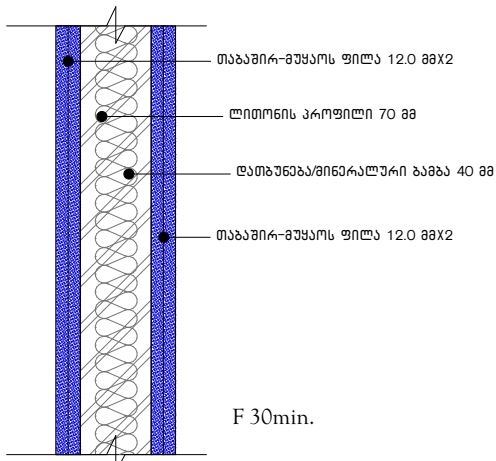


ჩვეულებრივი თაბაშირფეხაოს ტიხარი 2+2  
თაბაშირფეხაოს ტიპური ღებალი  
ქოშენტარი: მზრალ სივრცეებში

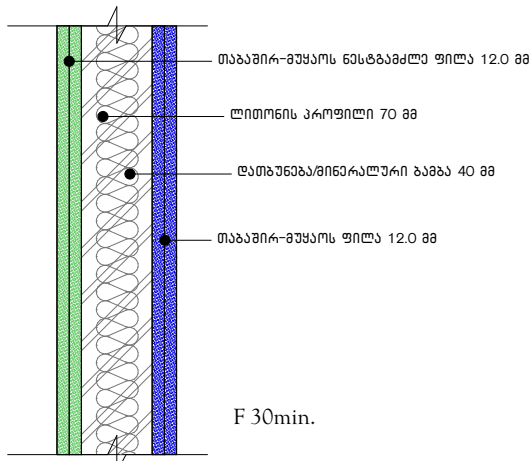


კომპინირებული თაბაშირფუფოს ტიხარი 2+2  
თაბაშირფუფოს ტიხარი დეტალი  
 კომენტარი: მხრალი და მალალი ტენიანოვის  
 სივრცეების გაყოფი ტიხარი

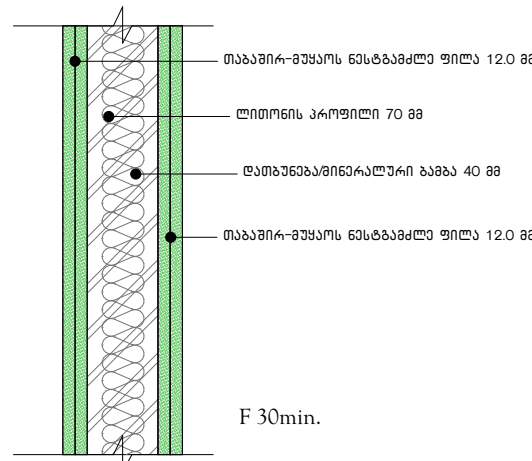

ნესტამძლე თაბაშირუყაოს ტიხარი 2+2  
თაბაშირუყაოს ტიხური ღებალი  
 ქოფნტარი: სველ ნერტილებში. გაღალი  
 ტენიანობის სივრცეებში

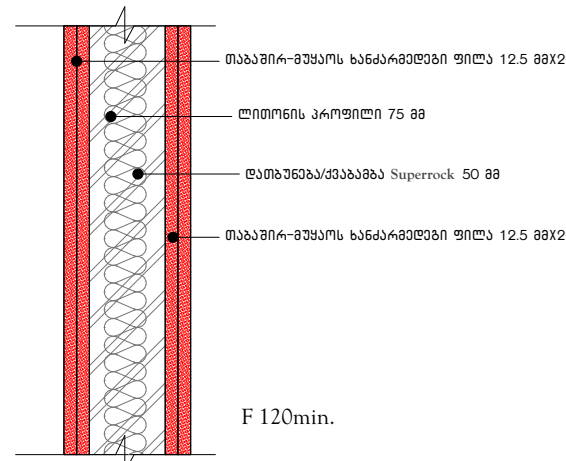


საქართველოში მთავრობის მიერ 2020 წლის  
მთავრობის მიერ დანიშნული  
ქონების: სახელმწიფო და საერთაშორისო  
სივრცეში, დარღვევისა და კონფლიქტის

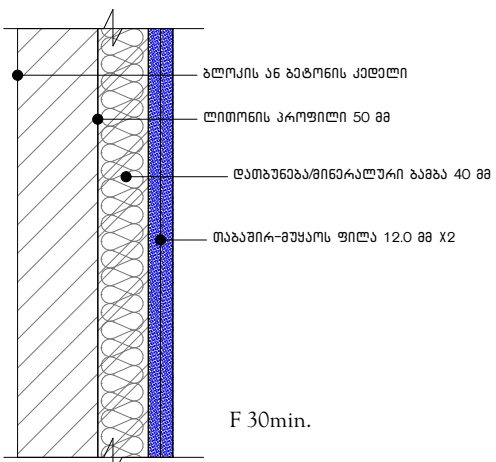


ჩვეულებრივი თაბაშირუხანოს მოპირკეთება ერთმაგი  
თაბაშირუხანოს ტიპური ღატალი


კომენტარი: მხრალ სივრცეაში

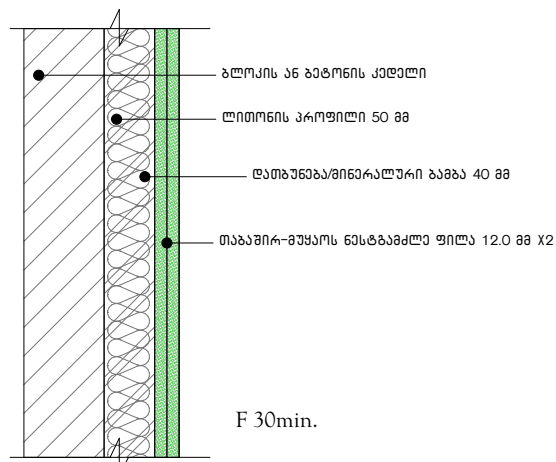



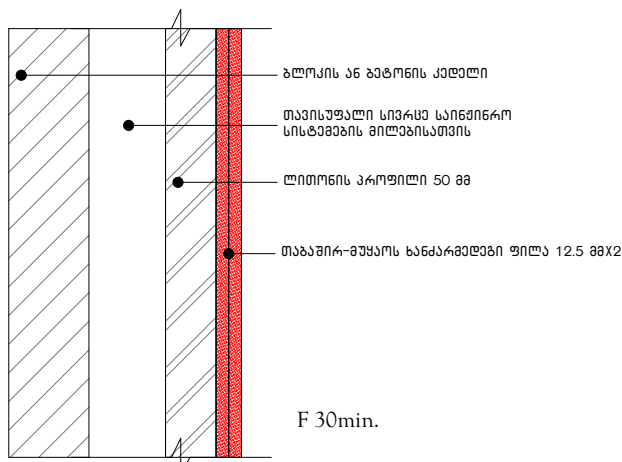

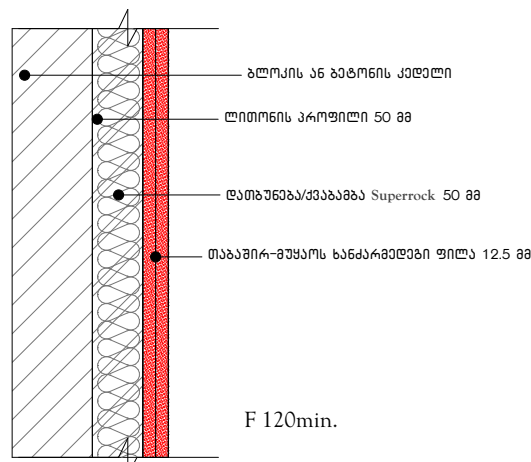

ნესტატამდე თაბაშირუყაყოს მოჰიკრეთეზა ერთმეზი  
თაბაშირუყაყოს ტიჰიური ღეტალი  
 ჟომენტარი: სვალ ნეგტილუბი. მალალი ტენინეზის  
 სივრეზეზი



ნესტატამდე თაბაშირძეშას მოიკრათება ერთმანი  
თაბაშირძეშას ტიპური ღებლი  
 კომენტარი: სვალ წერტილები. გალლი ტენიანობის  
 სივრცეები



ხანძარმდებარე თაბახშირმუყაოს მოპირკეთებაა ერთმადი  
თაბახშირმუყაოს ტიპური დეტალი  
 ქოშნადარი: საპაქუასიოდ განკუთვნილი სივრცეებში,  
 დარეზებასა და კოლაჟში

სართული		თაბაშირ მუყაოს მოპირკეთება ჩვეულებრივი	თაბაშირ მუყაოს ტიხარი ნესტგამძლე	თაბაშირ მუყაოს მოპირკეთება ნესტგამძლე	თაბაშირ მუყაოს ტიხარი სახანძრო	თაბაშირ მუყაოს მოპირკეთება სახანძრო	თაბაშირ მუყაოს ტიხარი კომბინირებული ნესტგამძლე/ჩვეუ ლებრივი
1	2	4	5	6	7	8	9
	პირობითი აღნიშვნა						
პირველი სართულის ჯამი	გრძ.მ.	3.15	1.8	8.7	21.05	4.8	12.75
პირველი სართულის ჯამი	მ2	10.08	5.76	27.84	67.36	15.36	40.8

შენიშვნები	NOTES
------------	-------

1. ნახაზზე ყველა სვლილიდან გვენახალორისი  
მეთანხმებული უნდა იყოს პროექტის ავტორთან.
2. ნახაზებზე ზომები მოსაშუალო მიღწევებთან
- 3.
- 4.

სიჭურჭიანი სქემა  
KEY PLAN

დამკვეთი PRINCIPAL	შპს წყალტუბოს რაიონული საავადმყოფო საილ. ნომერი 221269963
-----------------------	--



პროექტი PROJECT	მრავალპროფილური სავადადმოყოფო ბაღდადობელი მიმდებარის რეკონსტრუქცია
--------------------	---



მისამართი	ქ. წყალტუბო
-----------	-------------

პროექტი №	00200109.
-----------	-----------

CAD FILE №	00200109.
------------	-----------



თანამდებობა Position	სახელი, გვარი Name, Surname	ხელმოწერა Signature
-------------------------	--------------------------------	------------------------


თარგმანი	ი. ბარნაბიშვილი	
Director	I. Barnabishvili	
დირექტორი	ნალექაშვილი	


Director	N. Aleksiadis	
პრ. მთ. არქ.	საქართველოს	

Chief Architect	N. Aleksiadis	
პრ.მთ.ბაქნოლოგი	მ. ჯომარჯიძე	
Chief Technologist	T. Jomarjidze	

ԵՐԱՆԵՐԻ Constructor		
------------------------	--	--

შეასრულა	ნ. ალექსიადის	
Performing work	N. Aleksiadis	
შეამოწმა	მ. ბაგინაშვილი	
Checked	M. Baginashvili	

Checked by	ნ. ბარნაბიშვილი I. Barnabishvili	
საავტორო უფლებები:	ნალექიძის	

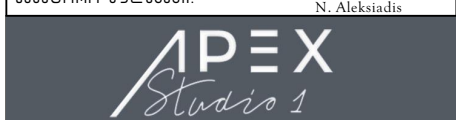

LLC "Apex Studio 1"

არქიტექტურული ნახილი

მასშ. SCALE	1:1, 1:1.49	თარიღი DATE OF ISSUE	19.03.2021
----------------	-------------	-------------------------	------------

ნახაზი DRWG.	კორექტირება REVISIONS		
	№	კორექტ. REV.	თარიღი DATE

	1		
	2		

	3				
სტადია	STAGE	ინდექსი	INDEX	ფურც.	PAGES

მუშა პროექტი Working Draft	A.01.9	10
-------------------------------	--------	----



ფორმატი PAPER SIZE	დკვეთა № CONTRACT №	პროექტის № PROJECT №	ფაილის სახელი FILE NAME
A-3	...	...	...
პროექტის აღნიშვნები			LEGEND
შენიშვნები			
NOTES			
1. ნახაზზე ყველა სილინგა მონიშნულია შეთანხმებული უნდა იყოს პროექტის ავტორთან. 2. ნახაზზე აღნიშნულია მილიმეტრები 3. 4.			
სიტუაციური სქემა			
KEY PLAN			
დამკვეთი			
PRINCIPAL			
შპს წყალტუბოს რაიონული საავადმყოფო საილ. ნომერი 221269963			
პროექტი			
PROJECT			
მრავალპროექტული საავადმყოფო ბალნეოლოგიური მიმდევრის რეკონსტრუქცია			
მისამართი			
ADDRESS			
ქ. წყალტუბო			
პროექტი №	00200109.		
CAD FILE №	00200109.		
თანამდებობა	სახელი, გვარი	ხელმოწერა	
Position	Name, Surname	Signature	
დირექტორი	ი. ბარნაბიშვილი	I. Barnabishvili	
Director	N. Aleksiadis	N. Aleksiadis	
დირექტორი	ნ. ალექსიადის	N. Aleksiadis	
Director	N. Aleksiadis	N. Aleksiadis	
პრ. მთ. არქ.	ნ. ალექსიადის	N. Aleksiadis	
Chief Architect	N. Aleksiadis	N. Aleksiadis	
პრ. მთ. ტექნოლოგი	თ. ჯომარჯიძე	T. Jomardjize	
Chief Technologist	T. Jomardjize	T. Jomardjize	
კონსტრუქტორი			
Constructor			
შეასრულა	ნ. ალექსიადის	N. Aleksiadis	
Performing work	N. Aleksiadis	N. Aleksiadis	
შეამოწმა	ი. ბარნაბიშვილი	I. Barnabishvili	
Checked by	I. Barnabishvili	I. Barnabishvili	
საავტორო უფლებები:			ნ. ალექსიადის
			N. Aleksiadis
APEX Studios 1			
LLC "Apex Studio 1"			
არქიტექტურული ნაწილი			
მასშ.	1:20	თარიღი	19.03.2021
SCALE	1:20	DATE OF ISSUE	19.03.2021
ნახაზი	პროექტი		
DRWG.	REV. DATE		
კედლის დამცავი	1		
გაბეჭდვის	2		
მოწყობის სქემა	3		
ფართუქის და			
ხელსაზანის			
სტადია	ინდექსი	INDEX	ფურც.
STAGE	INDEX	INDEX	PAGES
მუშა პროექტი	A.01.10		10
Working Draft	A.01.10		10

ტინარი


ლაინატის გაბეჭდი 200X12მმ

გადახურვის ფილა


იატაკის ზედაპირის ღრე

კედლის დამცავი გაბეჭდვის სიგრძე შეადგენს – 55.4 ბრძ. მ-ს

საჭირო ლაინატის ფართობი – 11.08 მ<sup>2</sup>

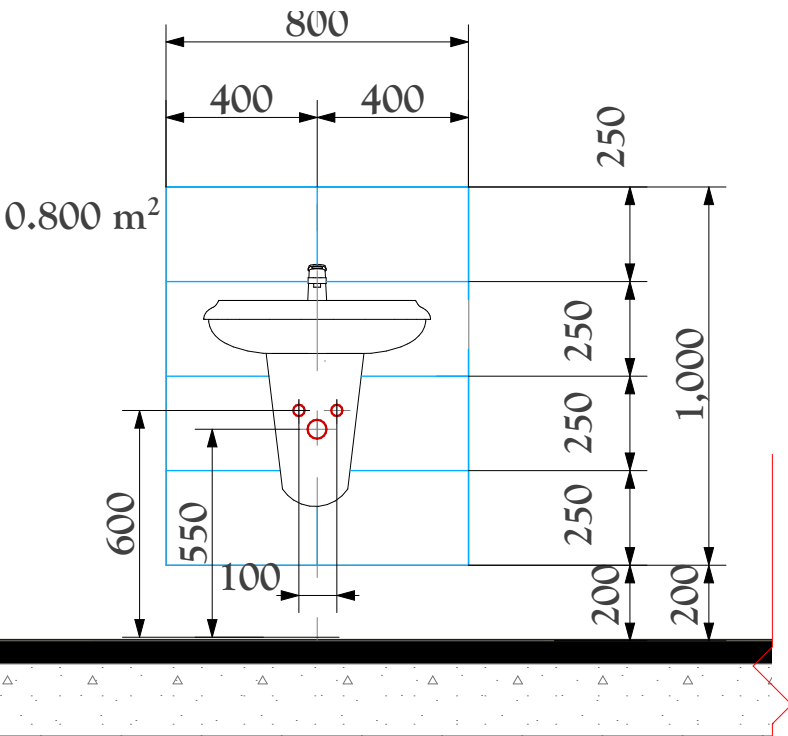


ამგვარად მოსაწყობი 1 ტალი ფართუქის  
ქარამიქული ფილის ფართი შეადგენს – 0.8 მ<sup>2</sup>-ს

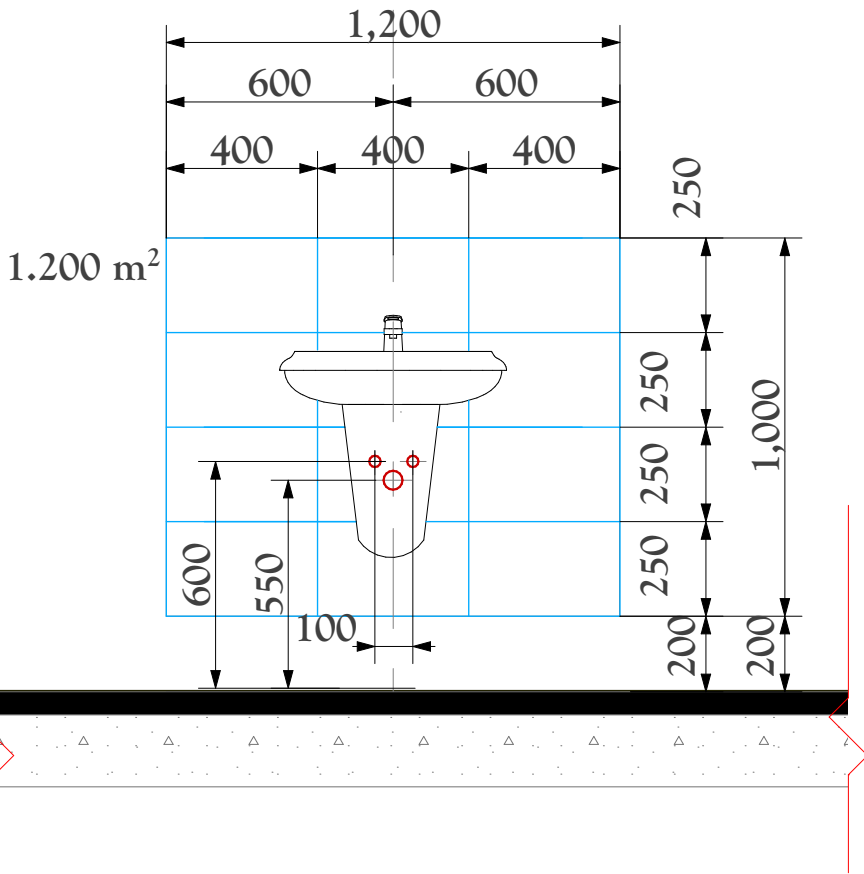


ამგვარად მოსაწყობი 4 ტალი ფართუქის  
ქარამიქული ფილის ფართი შეადგენს – 4.8 მ<sup>2</sup>-ს

ლითონის გარე კარების სქემატური ნახაზი

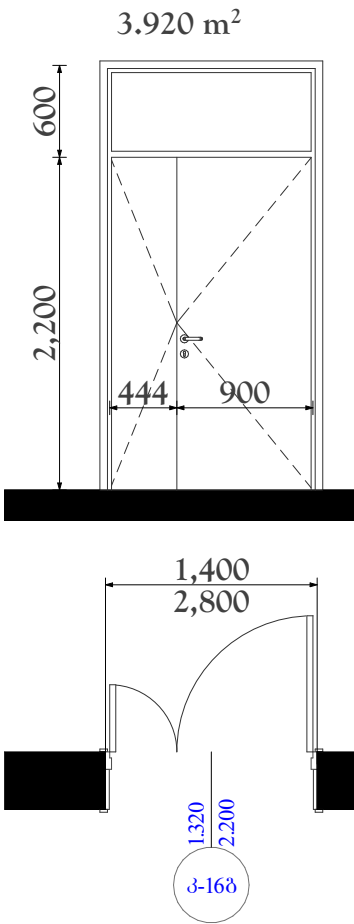




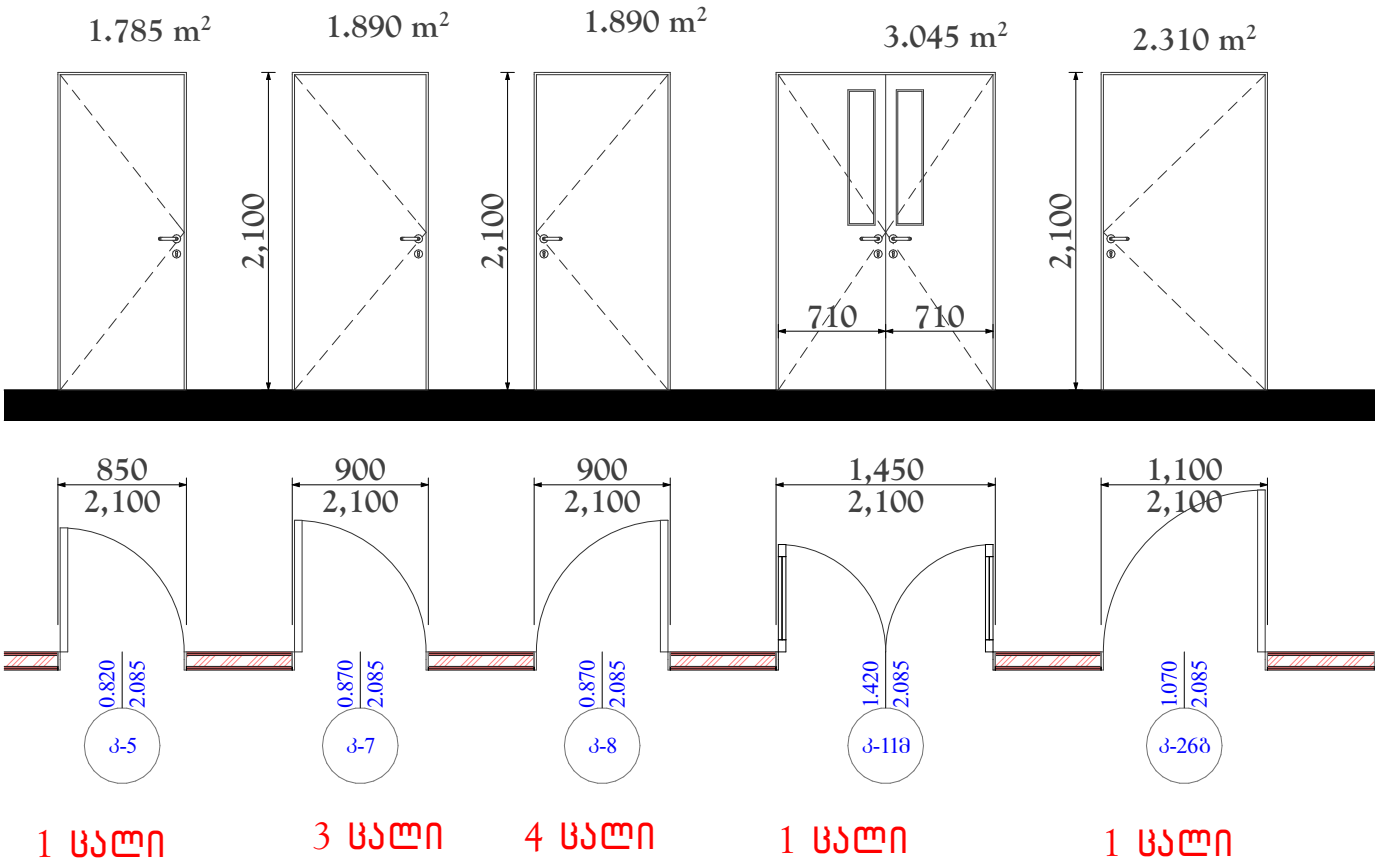



ლითონის გარე კარებების ჯამური ფართი  
შეადგენს 3.92 m<sup>2</sup>

მღვ-ის ინტერიერის კარებების სქემატური ნახაზები

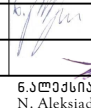

მღვ-ის ინტერიერის კარებების ჯამური  
ფართი შეადგენს 20.37 m<sup>2</sup>

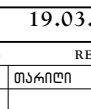ფორმატი PAPER SIZE	დკვეთა № CONTRACT №	პროექტის № PROJECT №	ფაილის სახელი FILE NAME
A-3	...	...	...
პროექტით აღნიშვნები			LEGEND
შენიშვნები			NOTES
1. ნახაზზე ყველა სილინგა მონიშნულია შეთანხმებული უნდა იყოს პროექტის ავტორთან.			
2. ნახაზზეა ზომები მოყვებულია მილიმეტრებით			
3.			
4.			
სიტუაციური სქემა KEY PLAN			
დამკვეთი PRINCIPAL	შპს წყალტუბოს რაიონული საავადმყოფო საილ. ნომერი 221269963		
პროექტი PROJECT	მკაბალპროექტური საავადმყოფო ბალანსირებული მიმდინარე რეკონსტრუქცია		
მისამართი ADDRESS	ქ. წყალტუბო		
პროექტის №	00200109		
CAD FILE №	00200109		
თანამდებობა Position	სახელი, გვარი Name, Surname	ხელმოწერა Signature	
დირექტორი Director	ი. ბარნაბიშვილი I. Barnabishvili		
დირექტორი Director	ნალექსიძის N. Aleksiadis		
პრ. მთ. არქ. Chief Architect	ნალექსიძის N. Aleksiadis		
პრ. მთ. ტექნოლოგი Chief Technologist	თ. ჯომარჯიძე T. Jomarjidge		
კონსტრუქტორი Constructor			
შეასრულა Performing work	ნალექსიძის N. Aleksiadis		
შეამოწმა Checked by	ი. ბარნაბიშვილი I. Barnabishvili		
საავტორო უფლებები:		ნალექსიძის N. Aleksiadis	
			
LLC "Apex Studio 1"			
არქიტექტურული ნაწილი			
მასშ. SCALE	1:50	თარიღი DATE OF ISSUE	19.03.2021
ნახაზი DRWG.	კორექტირება REVISIONS		
პირის ტიპები: რუხად □ ლითონი (11)	№	კომენტ.	თარიღი
	1		
	2		
	3		
სტადია STAGE	ინდექსი INDEX	ფურც. PAGES	
მუშა პროექტი Working Draft	A.01.11	10	