




არსებული შენობა (წინხედი)

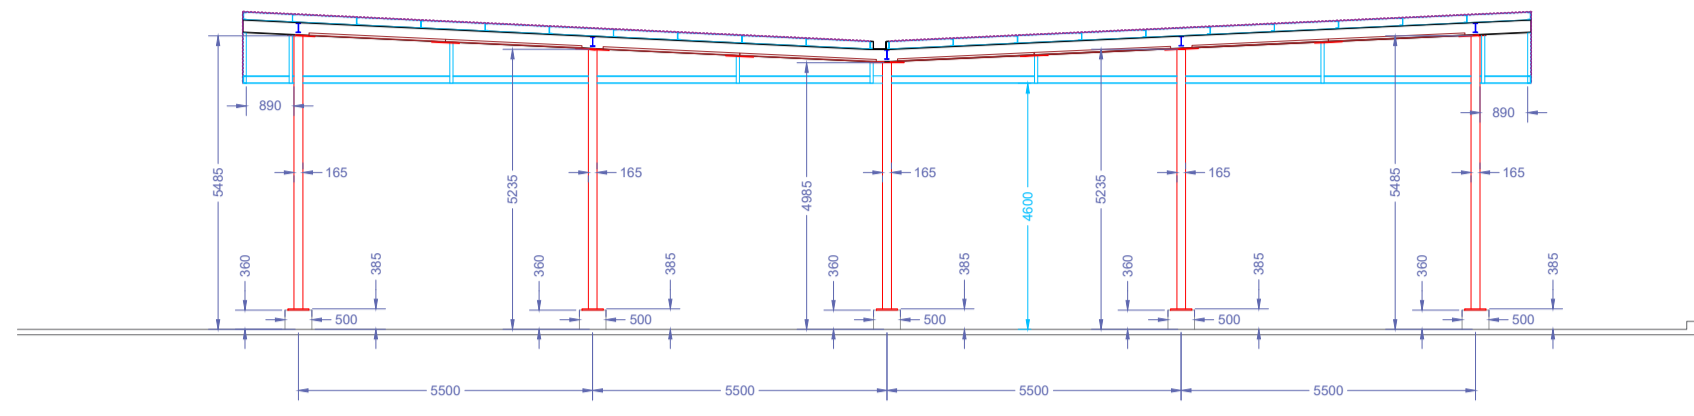


არსებული შენობა (წინხედი)

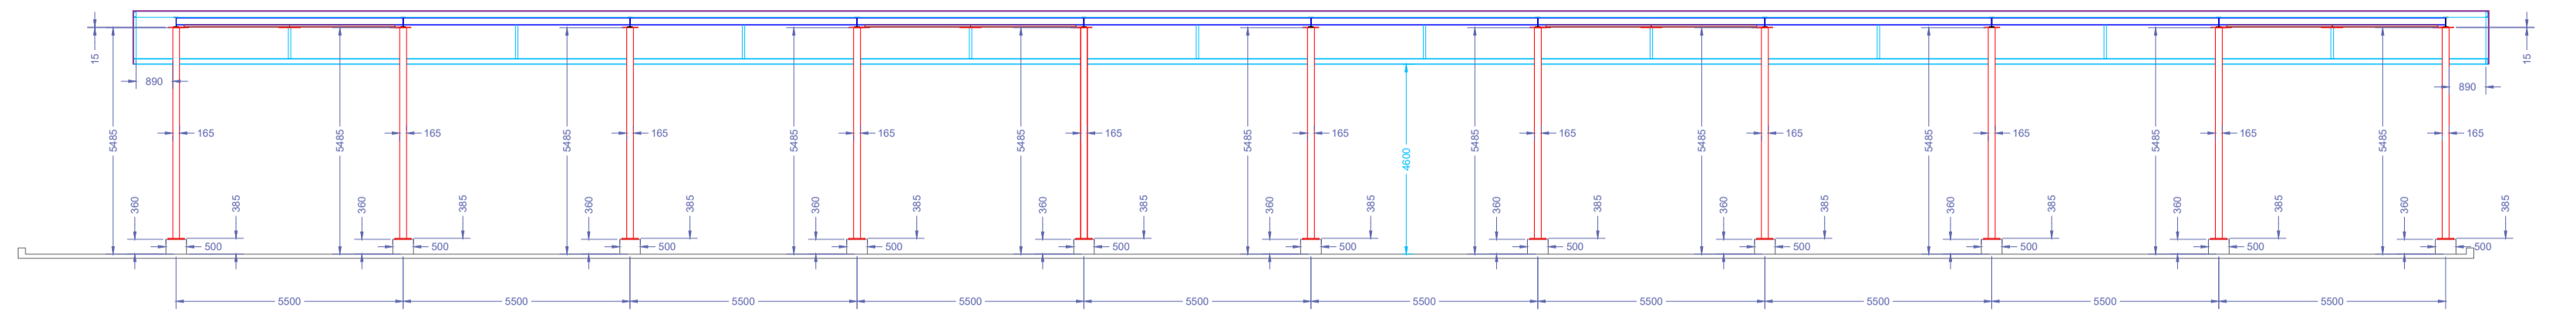

არსებული შენობა (ხედიდან)

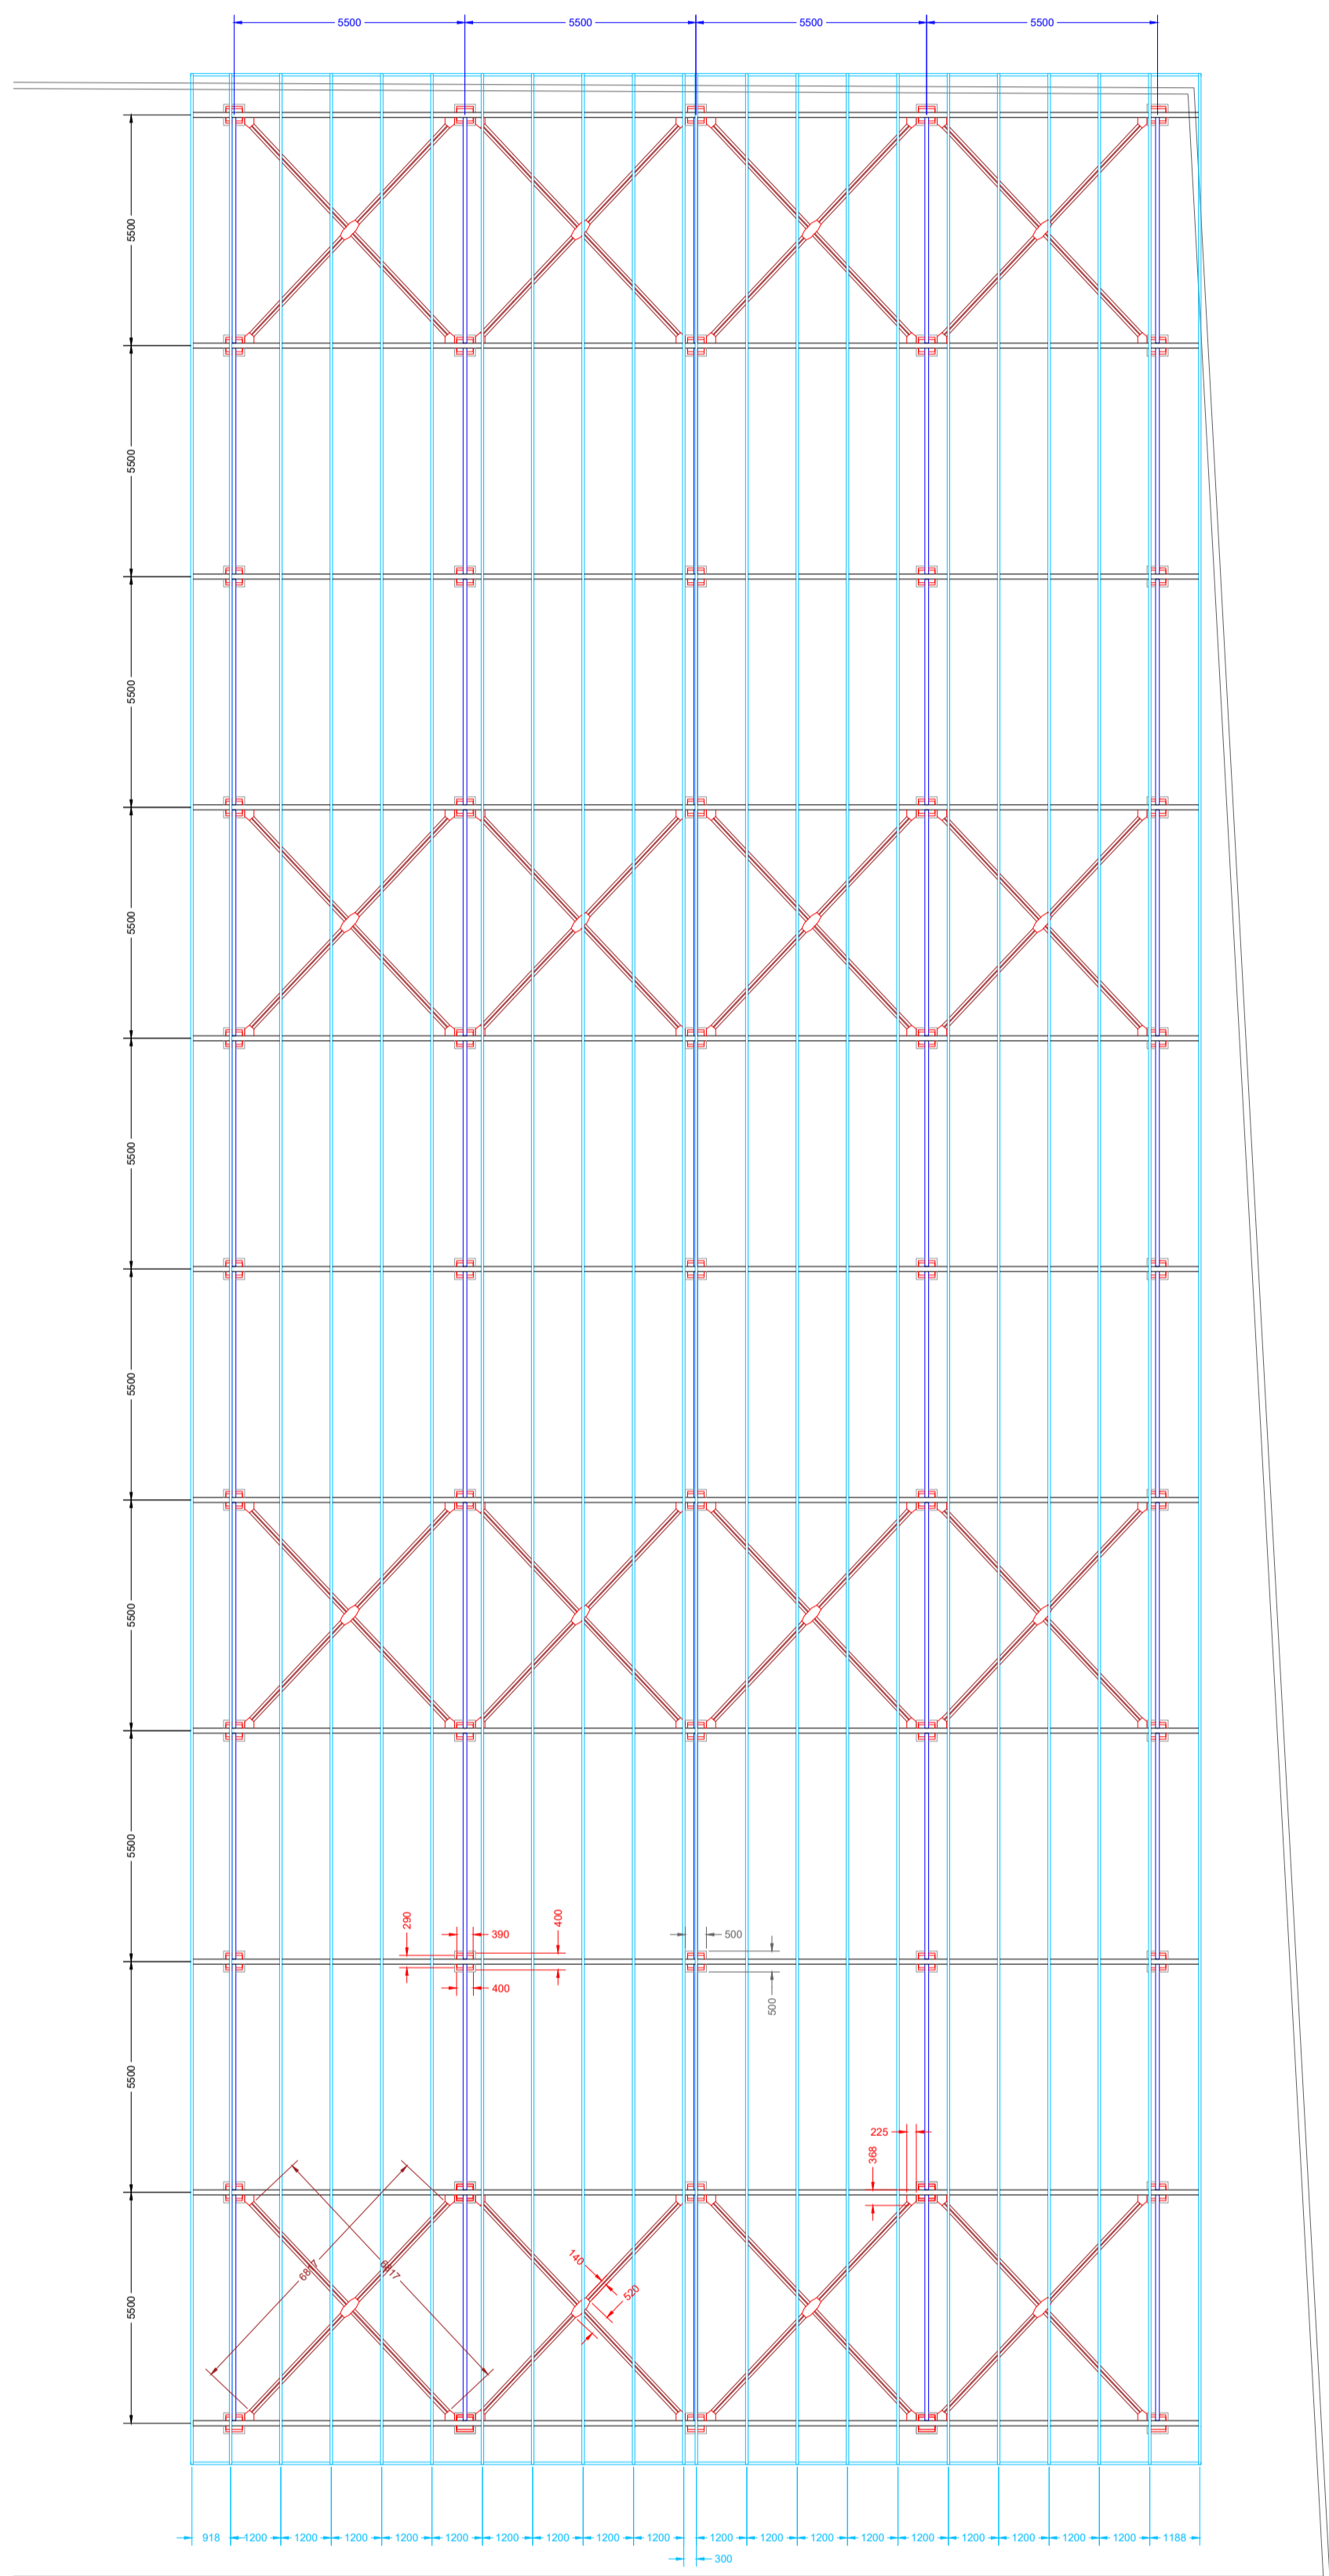


არსებული შენობა (ხედიდან)

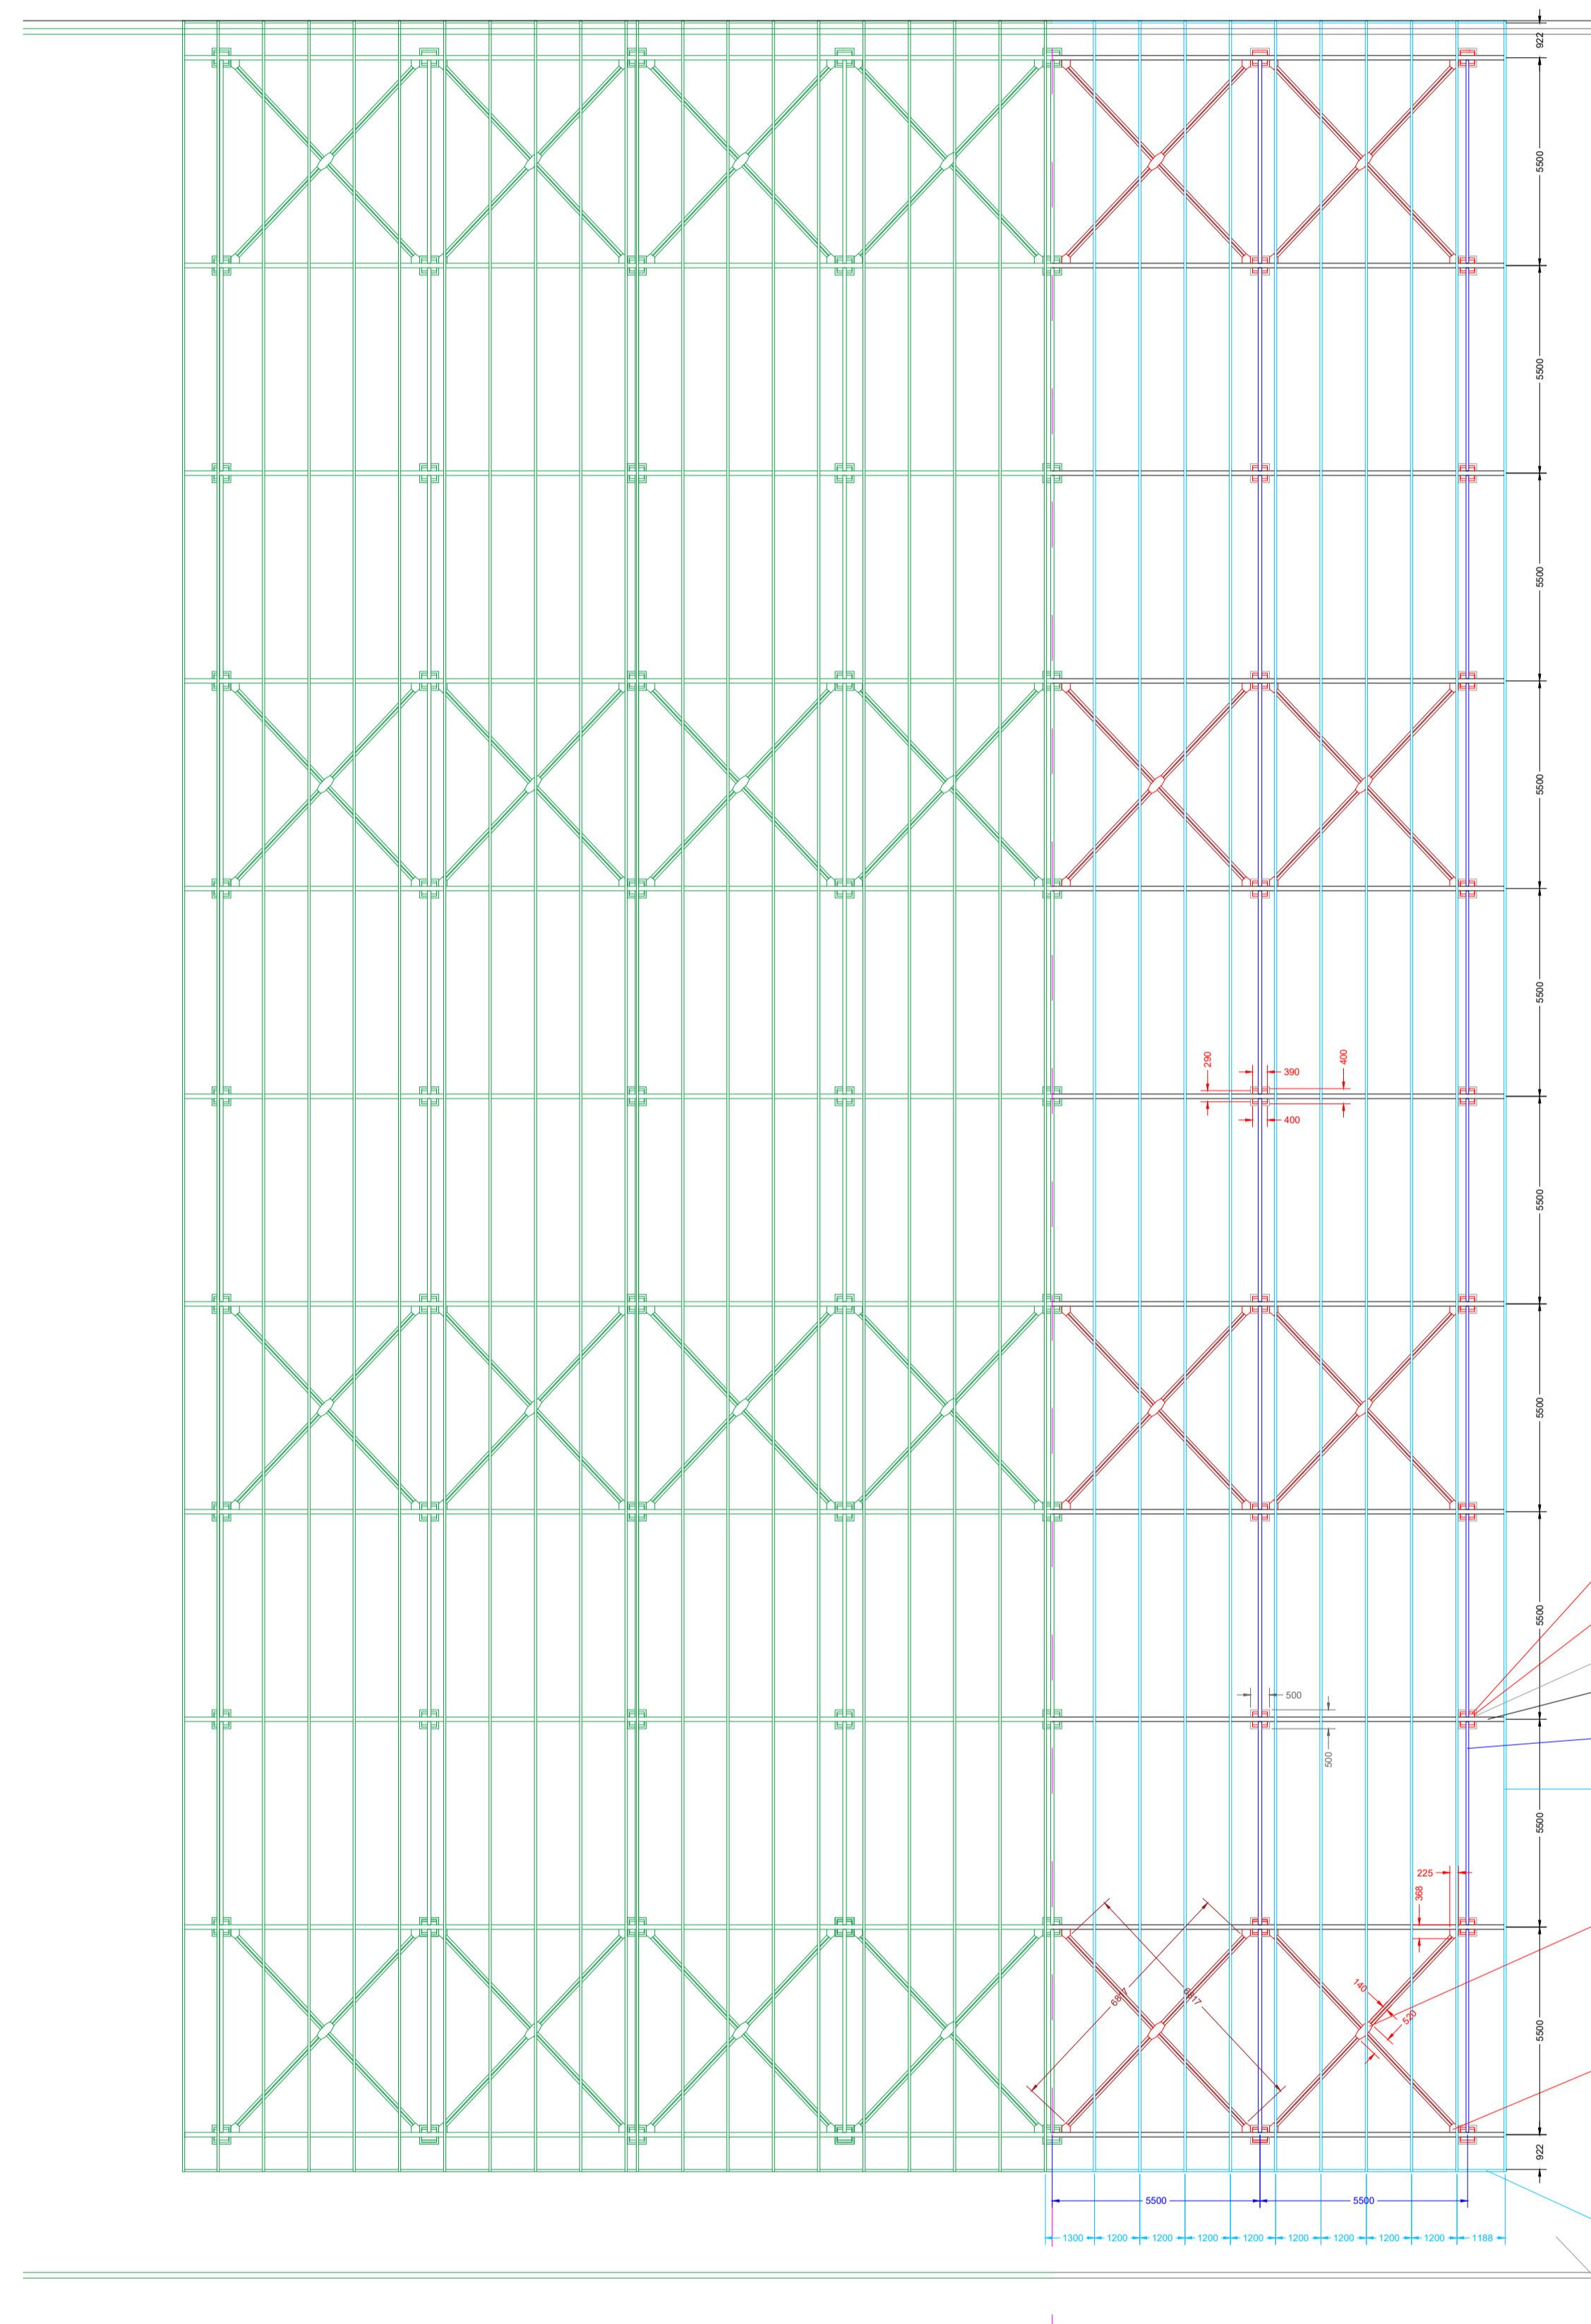

საპროექტო შენობა (ხედიდან)


არსებული შენობა (წინხედი)

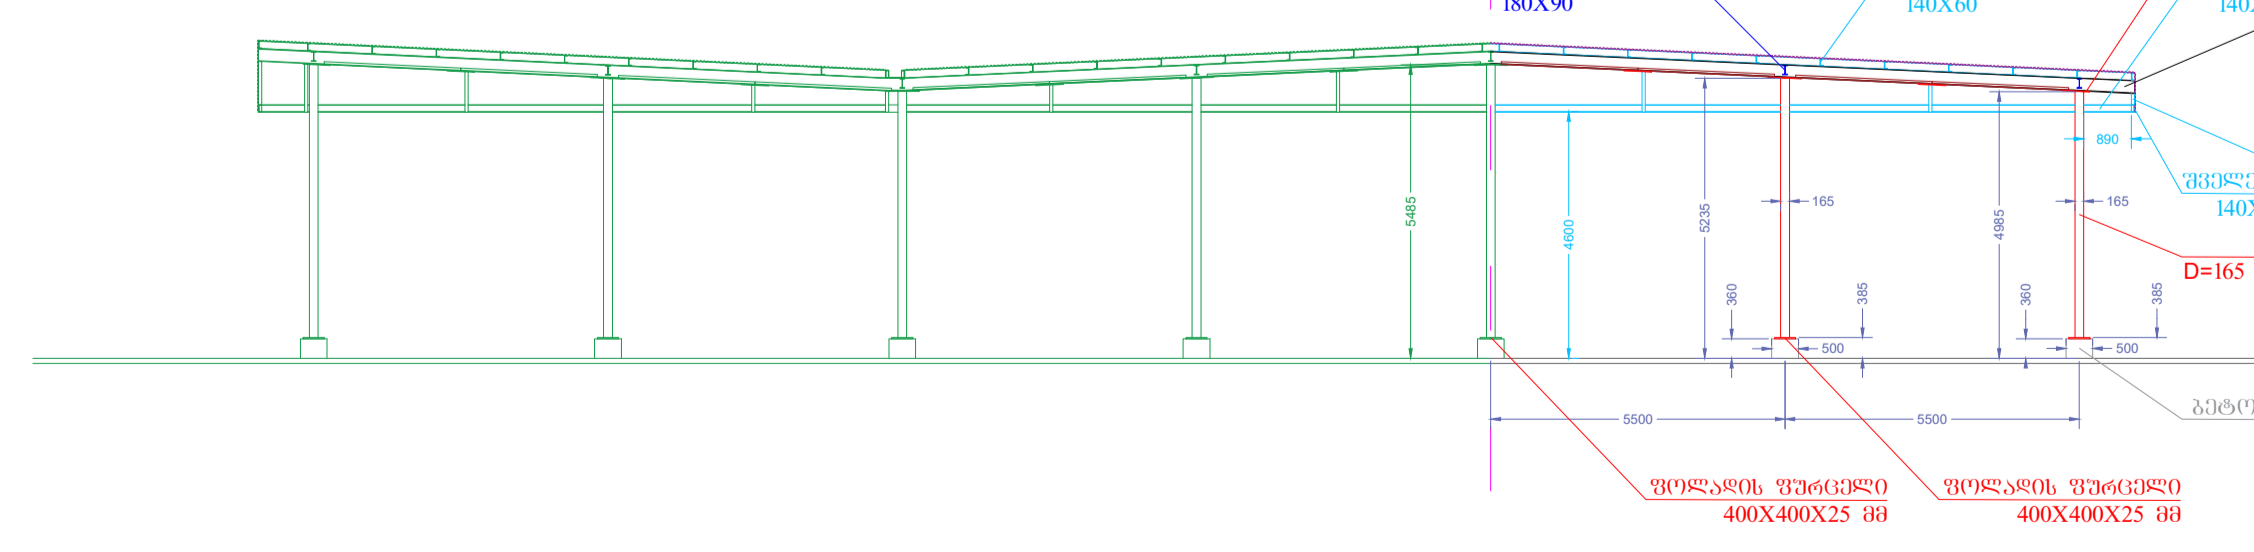

საპროექტო შენობა (წინხედი)

