

ლაგვეთი

შ.პ.ს "ილა მელიქიშვილი"

შენიშვნა:

შ.პ.ს "ილა მელიქიშვილი"

მისამართი:საპარტოლო,ქ.თბილისი, ვაკე-საბურთალოს რაიონი, ვაჟა-ფშაველას გამზირი, ქ.პ.კორპ.28ბ.ბინა 31

ID:405106745
e-mail: illa@ideacity.ge

გრაველუგეციური სასტუმრო-გაგაფი სახლი ქ. თბილისი, მელიქიშვილის გამზირი, 47-49-49ა

ფასადი
თ - ა
ლერქვები

| | | |
|--------------|-------------------------|-----------|
| თანამდებობა | გვარი | ხელმოწერა |
| ლაგვეთი | შ.პ.ს "ილა მელიქიშვილი" | |
| არქიტექტორი | ზ. პალაშვილი | |
| კონსტრუქტორი | გ. პარაბაძე | |

| | |
|-------------|----------|
| დასახელება | მასშტაბი |
| არქიტექტურა | 1:100 |

| | | |
|-------|---------|----------|
| სტაფი | ფურცელი | ფურცლები |
| | ა - 20 | ა - 24 |



| თანამდებობა | გვარი | სმლომწერა |
|----------------|--------------------------|-----------|
| ლაშქვეთი | შ.კ.ს "იდეა მელიქიშვილი" | |
| არქიტექტორი | ზ. პალაშვილი | |
| ინჟინერ-გეგმარ | ზ. პალაშვილი | |

| | |
|-------------|----------|
| ლასხელება | მასშტაბი |
| არქიტექტურა | 1:100 |

| | | |
|-------|---------|----------|
| სტაფი | ფურცელი | ფურცლები |
| | ა - 21 | ა - 24 |



ღამკვეთი

შ.პ.ს "იდეა მელიქიშვილი"

შენიშვნა:


შ.პ.ს "იდეა მელიქიშვილი"

მისამართი:საპარტოლო,ქ.თბილისი,
ვაკე-საბურთალოს რაიონი,
ვაჟა-ფშაველას გამზირი,
ი.პ.კორპ.288,ბინა 31

ID:405106745
e-mail: illa@ideacity.ge

გრაფიკული
სახსოვრებელი სახლი
ქ. თბილისი,
მელიქიშვილის გამზირი,
47-49-49ა

ფასადი
ა - თ
ლერქებში

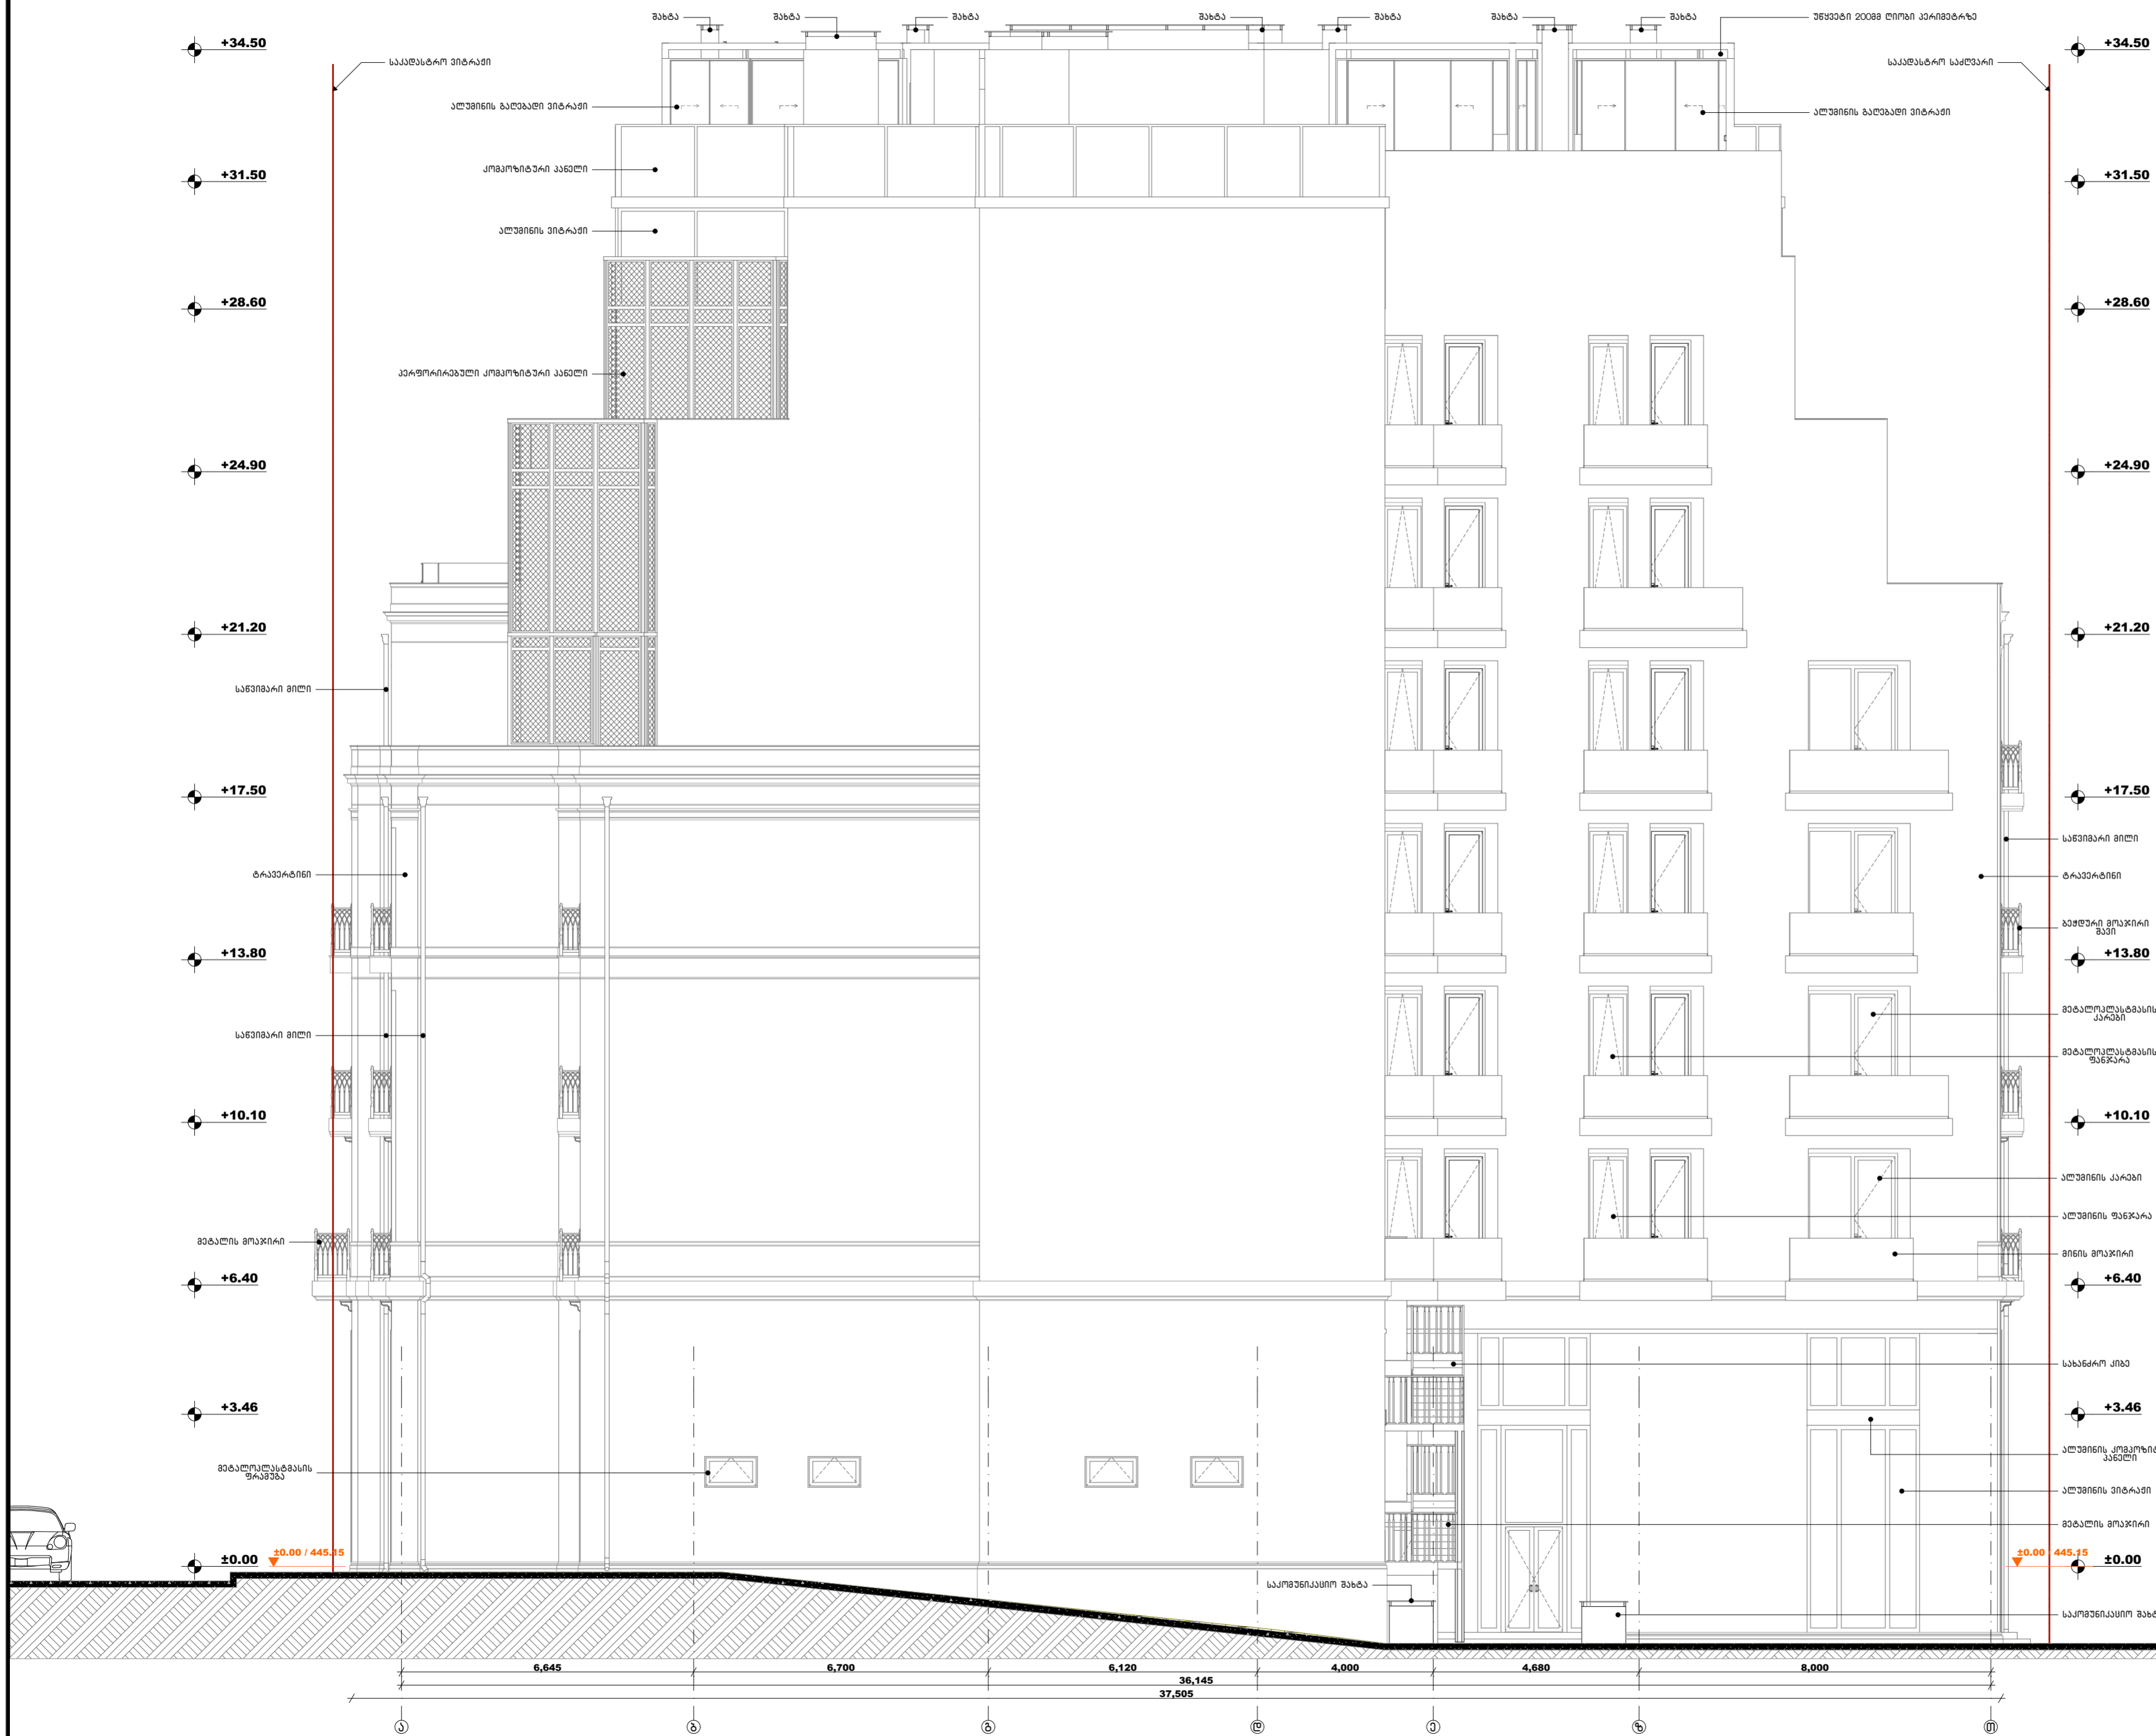

| თანამდებობა | გვარი | ხელმოწერა |
|-----------------|-------------------------|-----------|
| ღამკვეთი | შ.პ.ს. იდეა მელიქიშვილი | |
| არქიტექტორი | ზ. პალაშვილი | |
| ინჟინერ-გრაფიკი | ზ. პალაშვილი | |

| | |
|-------------|----------|
| ღამკვეთი | მასშტაბი |
| არქიტექტორი | 1:100 |

| სტადია | ფურცელი | ფურცლები |
|--------|---------|----------|
| | ა - 22 | ა - 24 |